


Längenschnitt SW Kanal - Teil 1

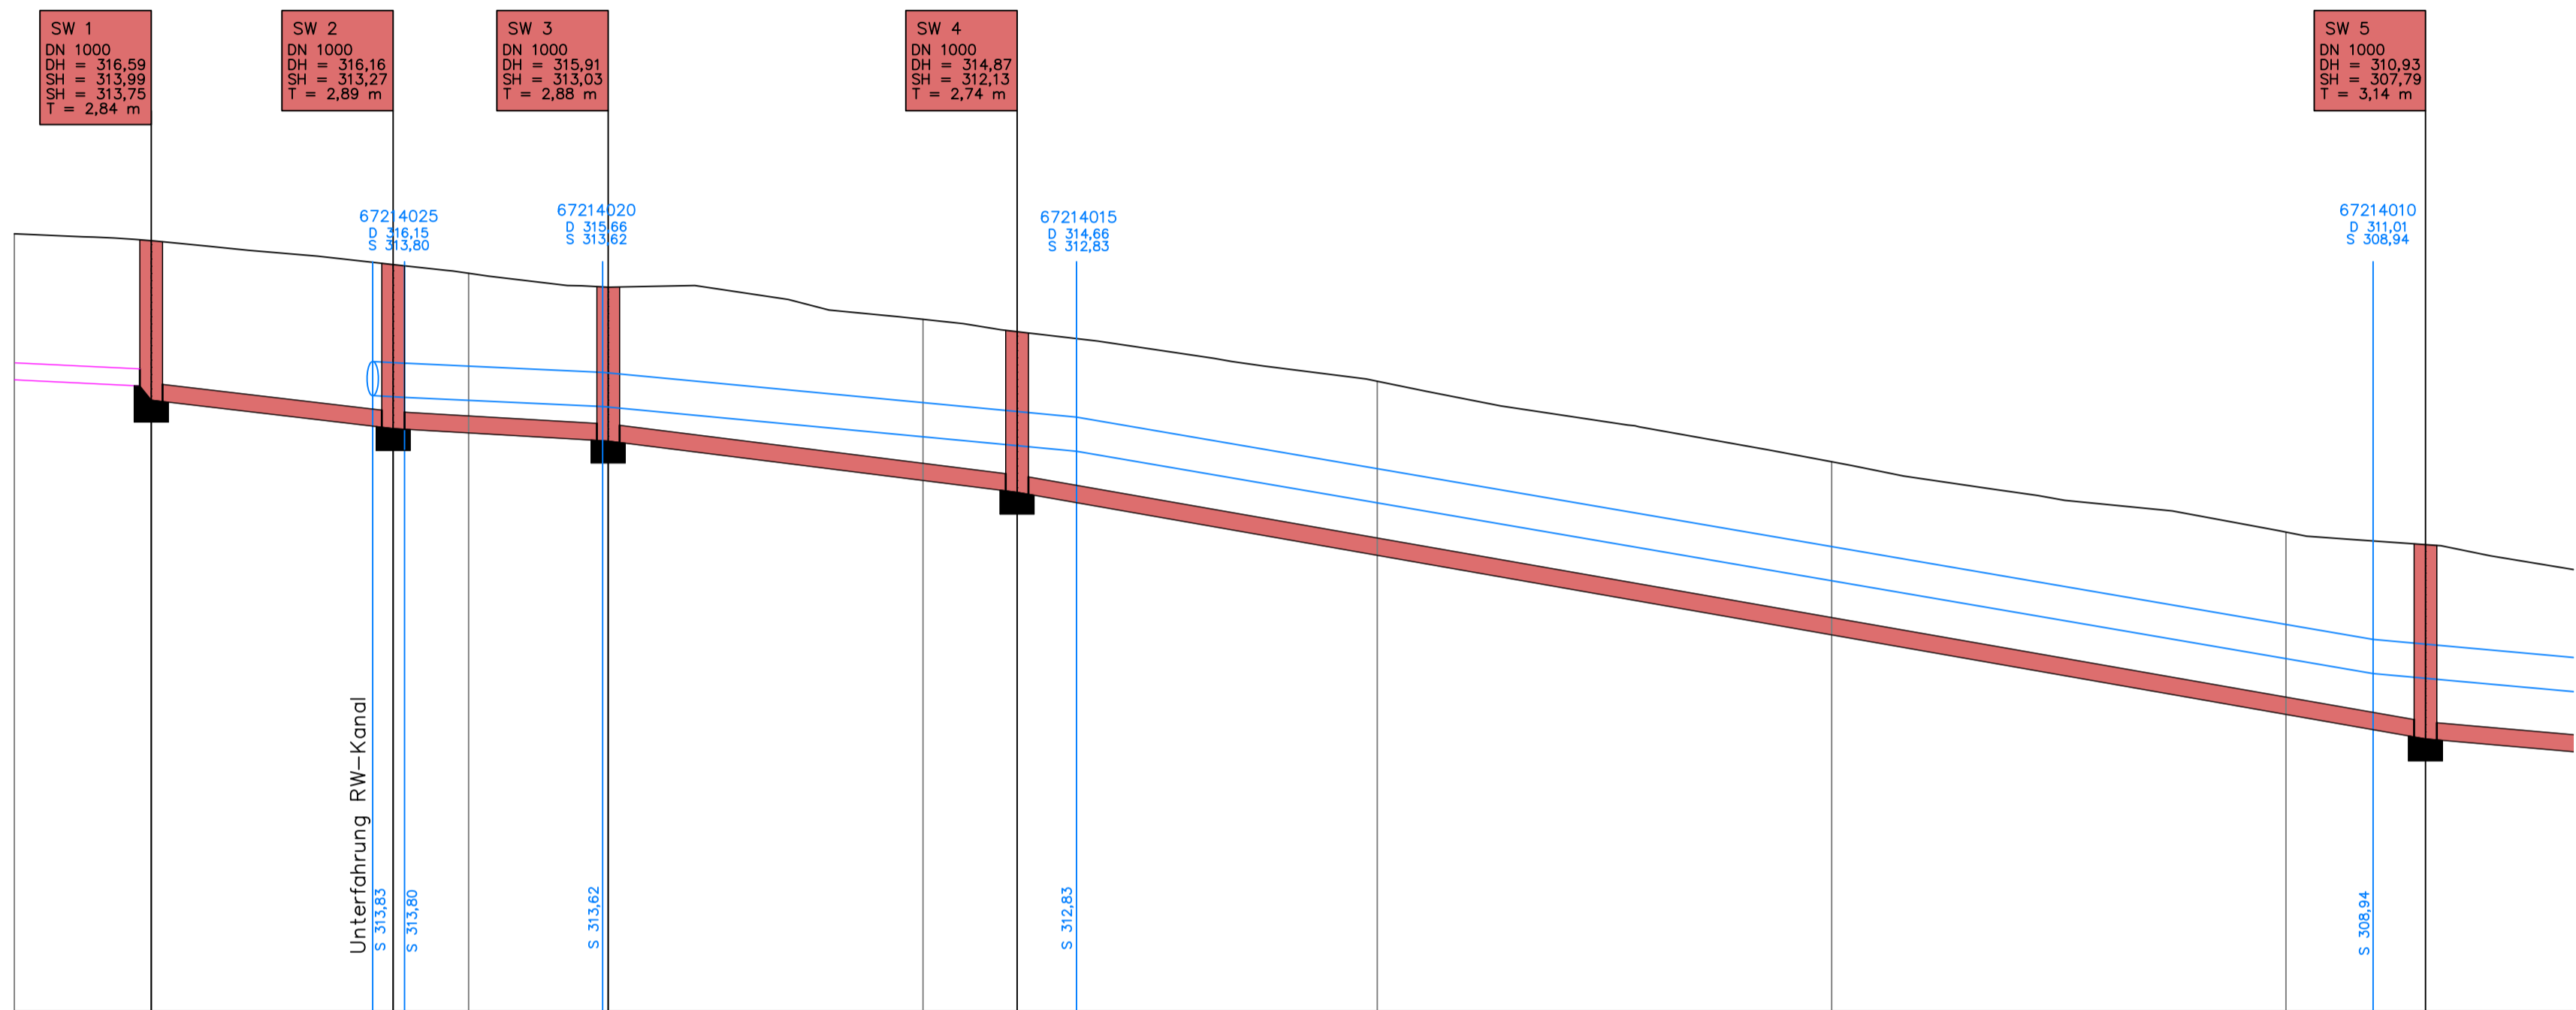

Ausführungsplanung

Ergänzt / Geändert		Datum
Name		

303.00 m ü.NN

Höhe Grandiente (OK Straße)	M
Station Gelände (Stationstabelle 1)	M
Profilnummer (Stationstabelle 1)	
Profilabstand (Stationstabelle 1)	M
Sohle SW – Kanalisation	M
Haltungslänge Dimension / Gefälle in %	

0.000	6.000	16.750	20.000	26.250	40.000	60.000	80.000	0.000	310.563
1	2	3	4	5	6	7	8	9	
6.00	10.75	3.32	6.18	13.86	20.00	20.00	20.00	20.00	
313.75	313.27	313.03	312.13	307.79					
DN 300 – B 10,58 o/oo	10,75 m B PVC DN 300 4,50%	9,50 m B PVC DN 300 2,50%	20,00 m B PVC DN 300 ; 4,50%	62,00 m B PVC DN 300 ; 7,00%					

Bauvorhaben ... Erstmalige Erschließung der Gemeindestraße "Wiesenweg" in der Ortsgemeinde Ötzingen, Erneuerung der Schmutzwasserkanalisation
Auftraggeber ... Verbandsgemeindewerke Wirges
Bahnhofstraße 10, 56422 Wirges

Art des Planes
Längenschnitt SW Kanal - Teil 1

Projekt Nr. / Plan Nr.

Unterschriften

Maßstab
1 : 250 / 100

Der Auftraggeber

Der Planer

Datum
Januar 2026