


Querprofil 1

Vorfluter "Aubach"

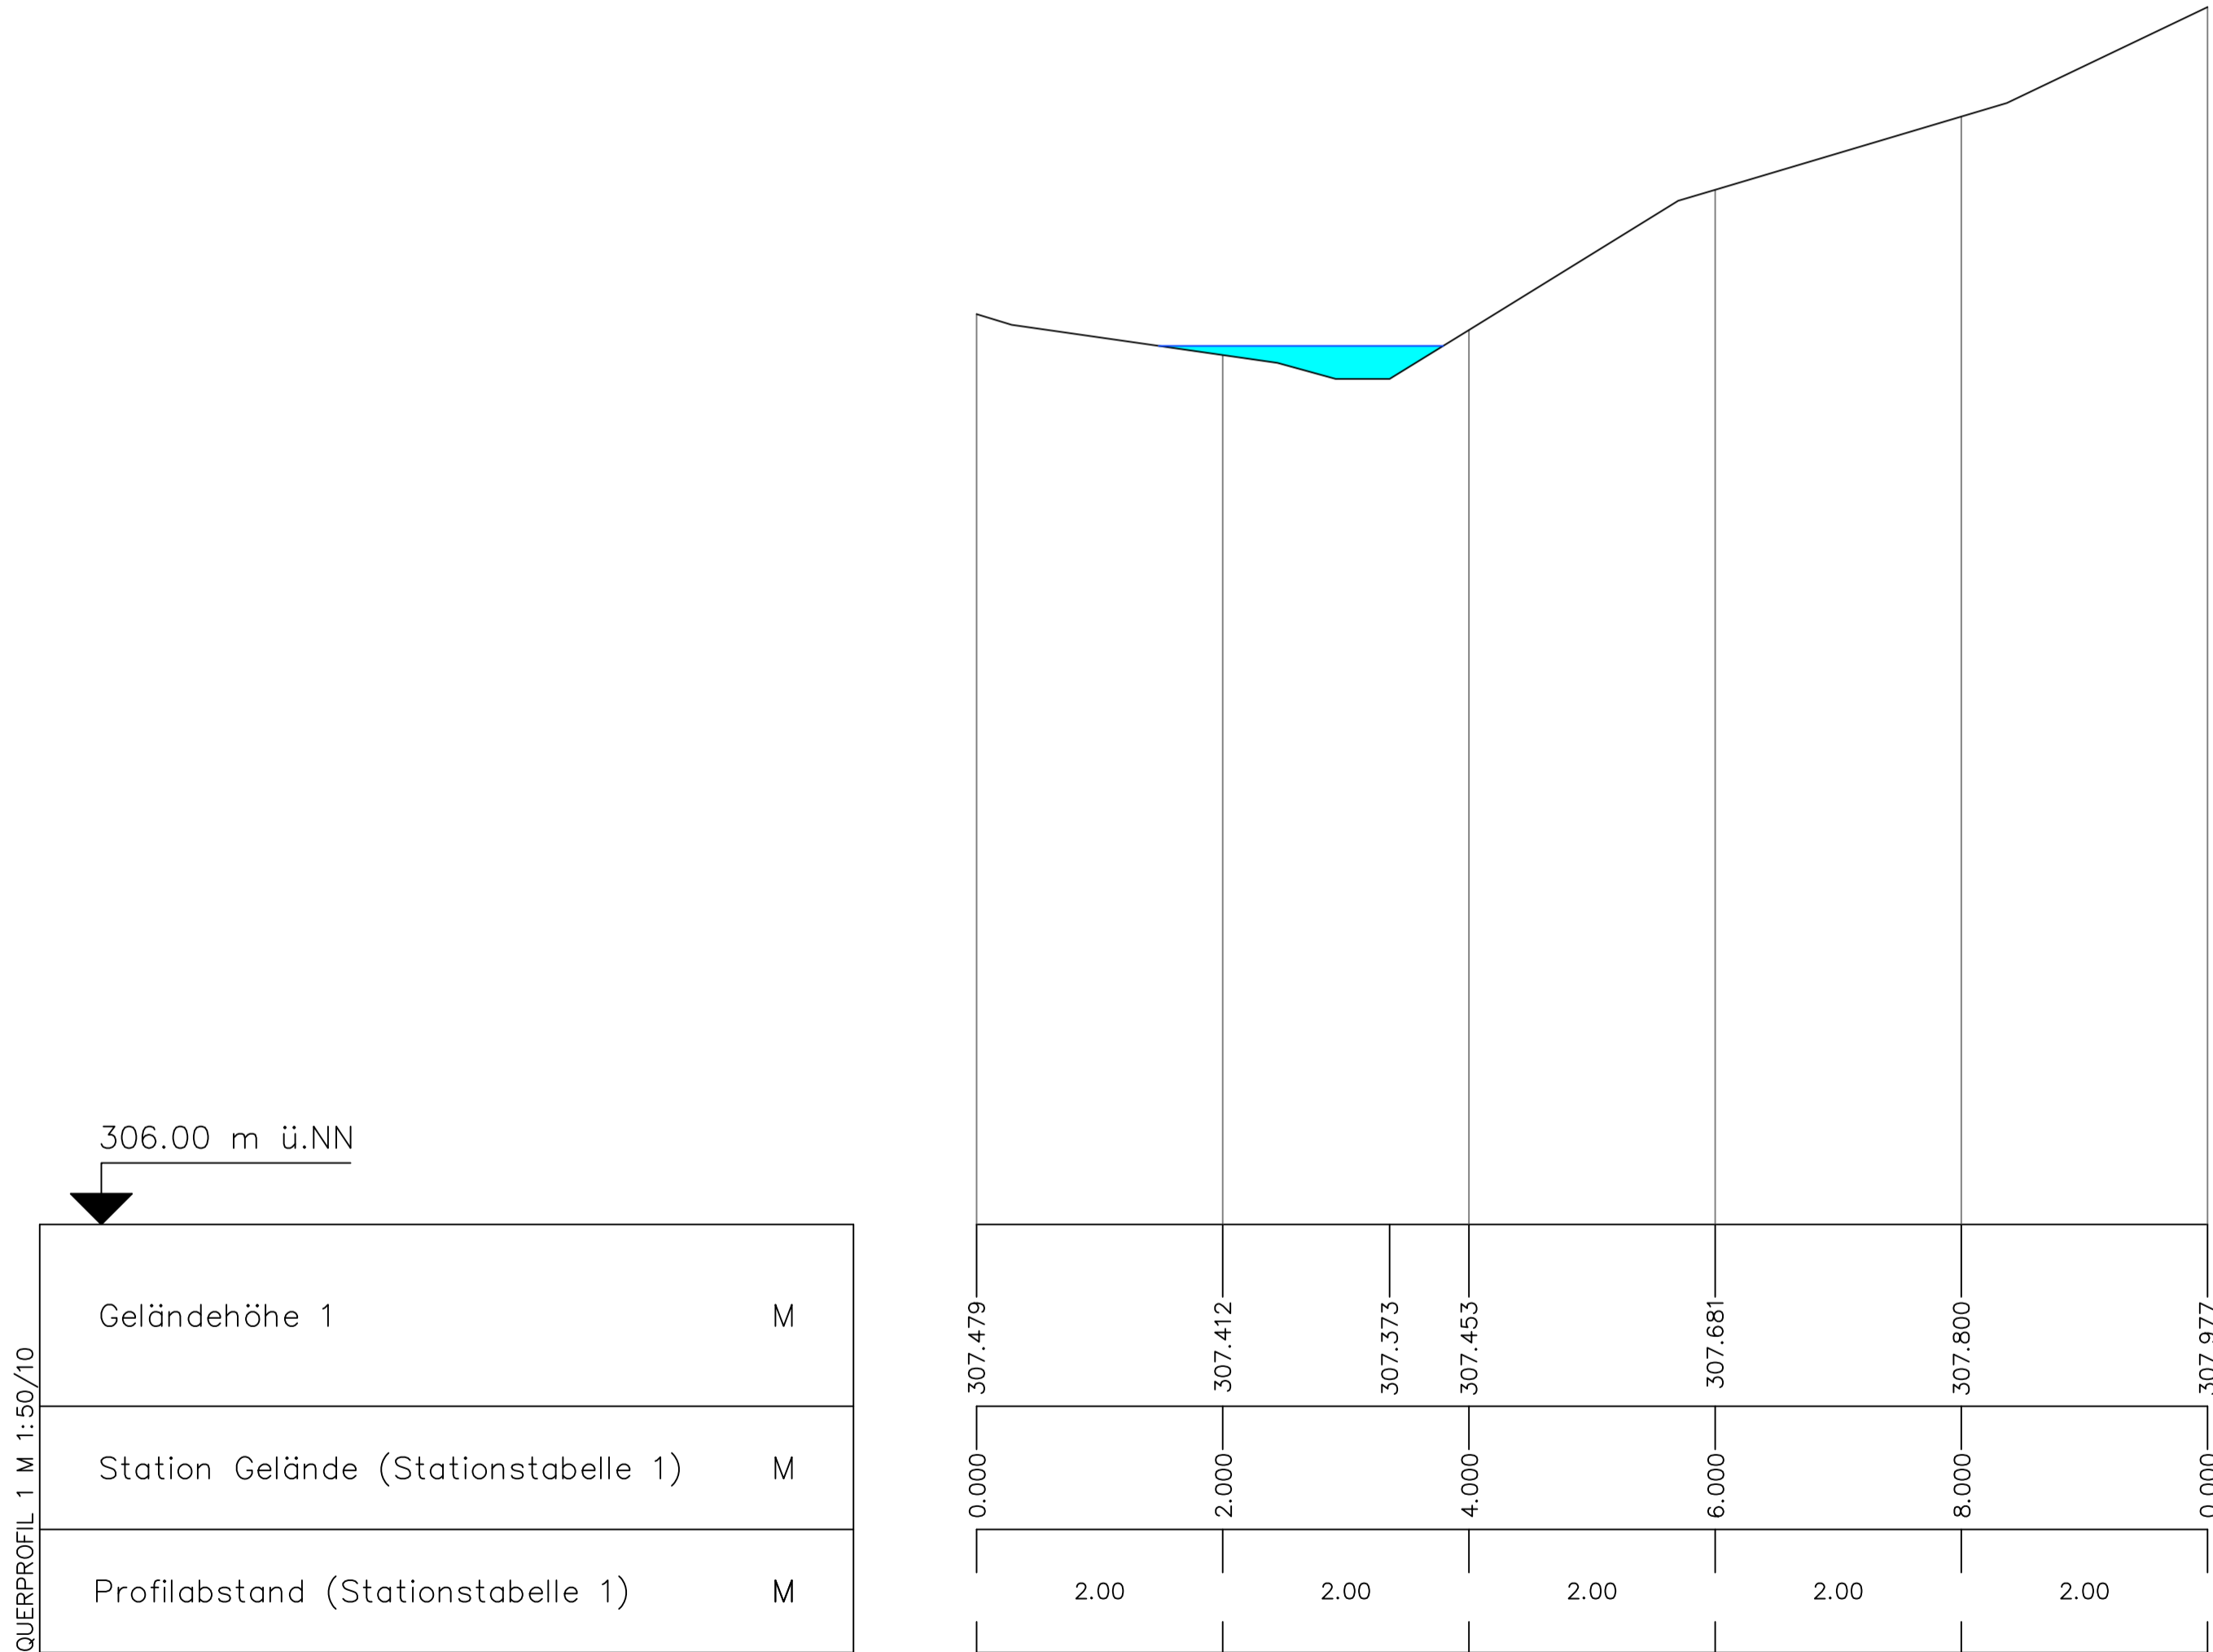

Ausführungsplanung

Ergänzt / Geändert	
Name	Datum
_____	_____
_____	_____
_____	_____
_____	_____

Bauvorhaben ... Erstmalige Erschließung der Gemeindestraße
"Wiesenweg" in der Ortsgemeinde Ötzingen,
Erneuerung der Schmutzwasserkanalisation

Auftraggeber ... Verbandsgemeindewerke Wirges
Bahnhofstraße 10, 56422 Wirges

Art des Planes Querprofil 1 - Gewässerkreuzung
Vorfluter "Aubach"

Unterschriften

Der Auftraggeber _____ Der Planer _____

Projekt Nr. / Plan Nr.

Maßstab
1 : 50 / 10

Datum
Januar 2026