


Regelquerschnitt

"Wiesenweg"

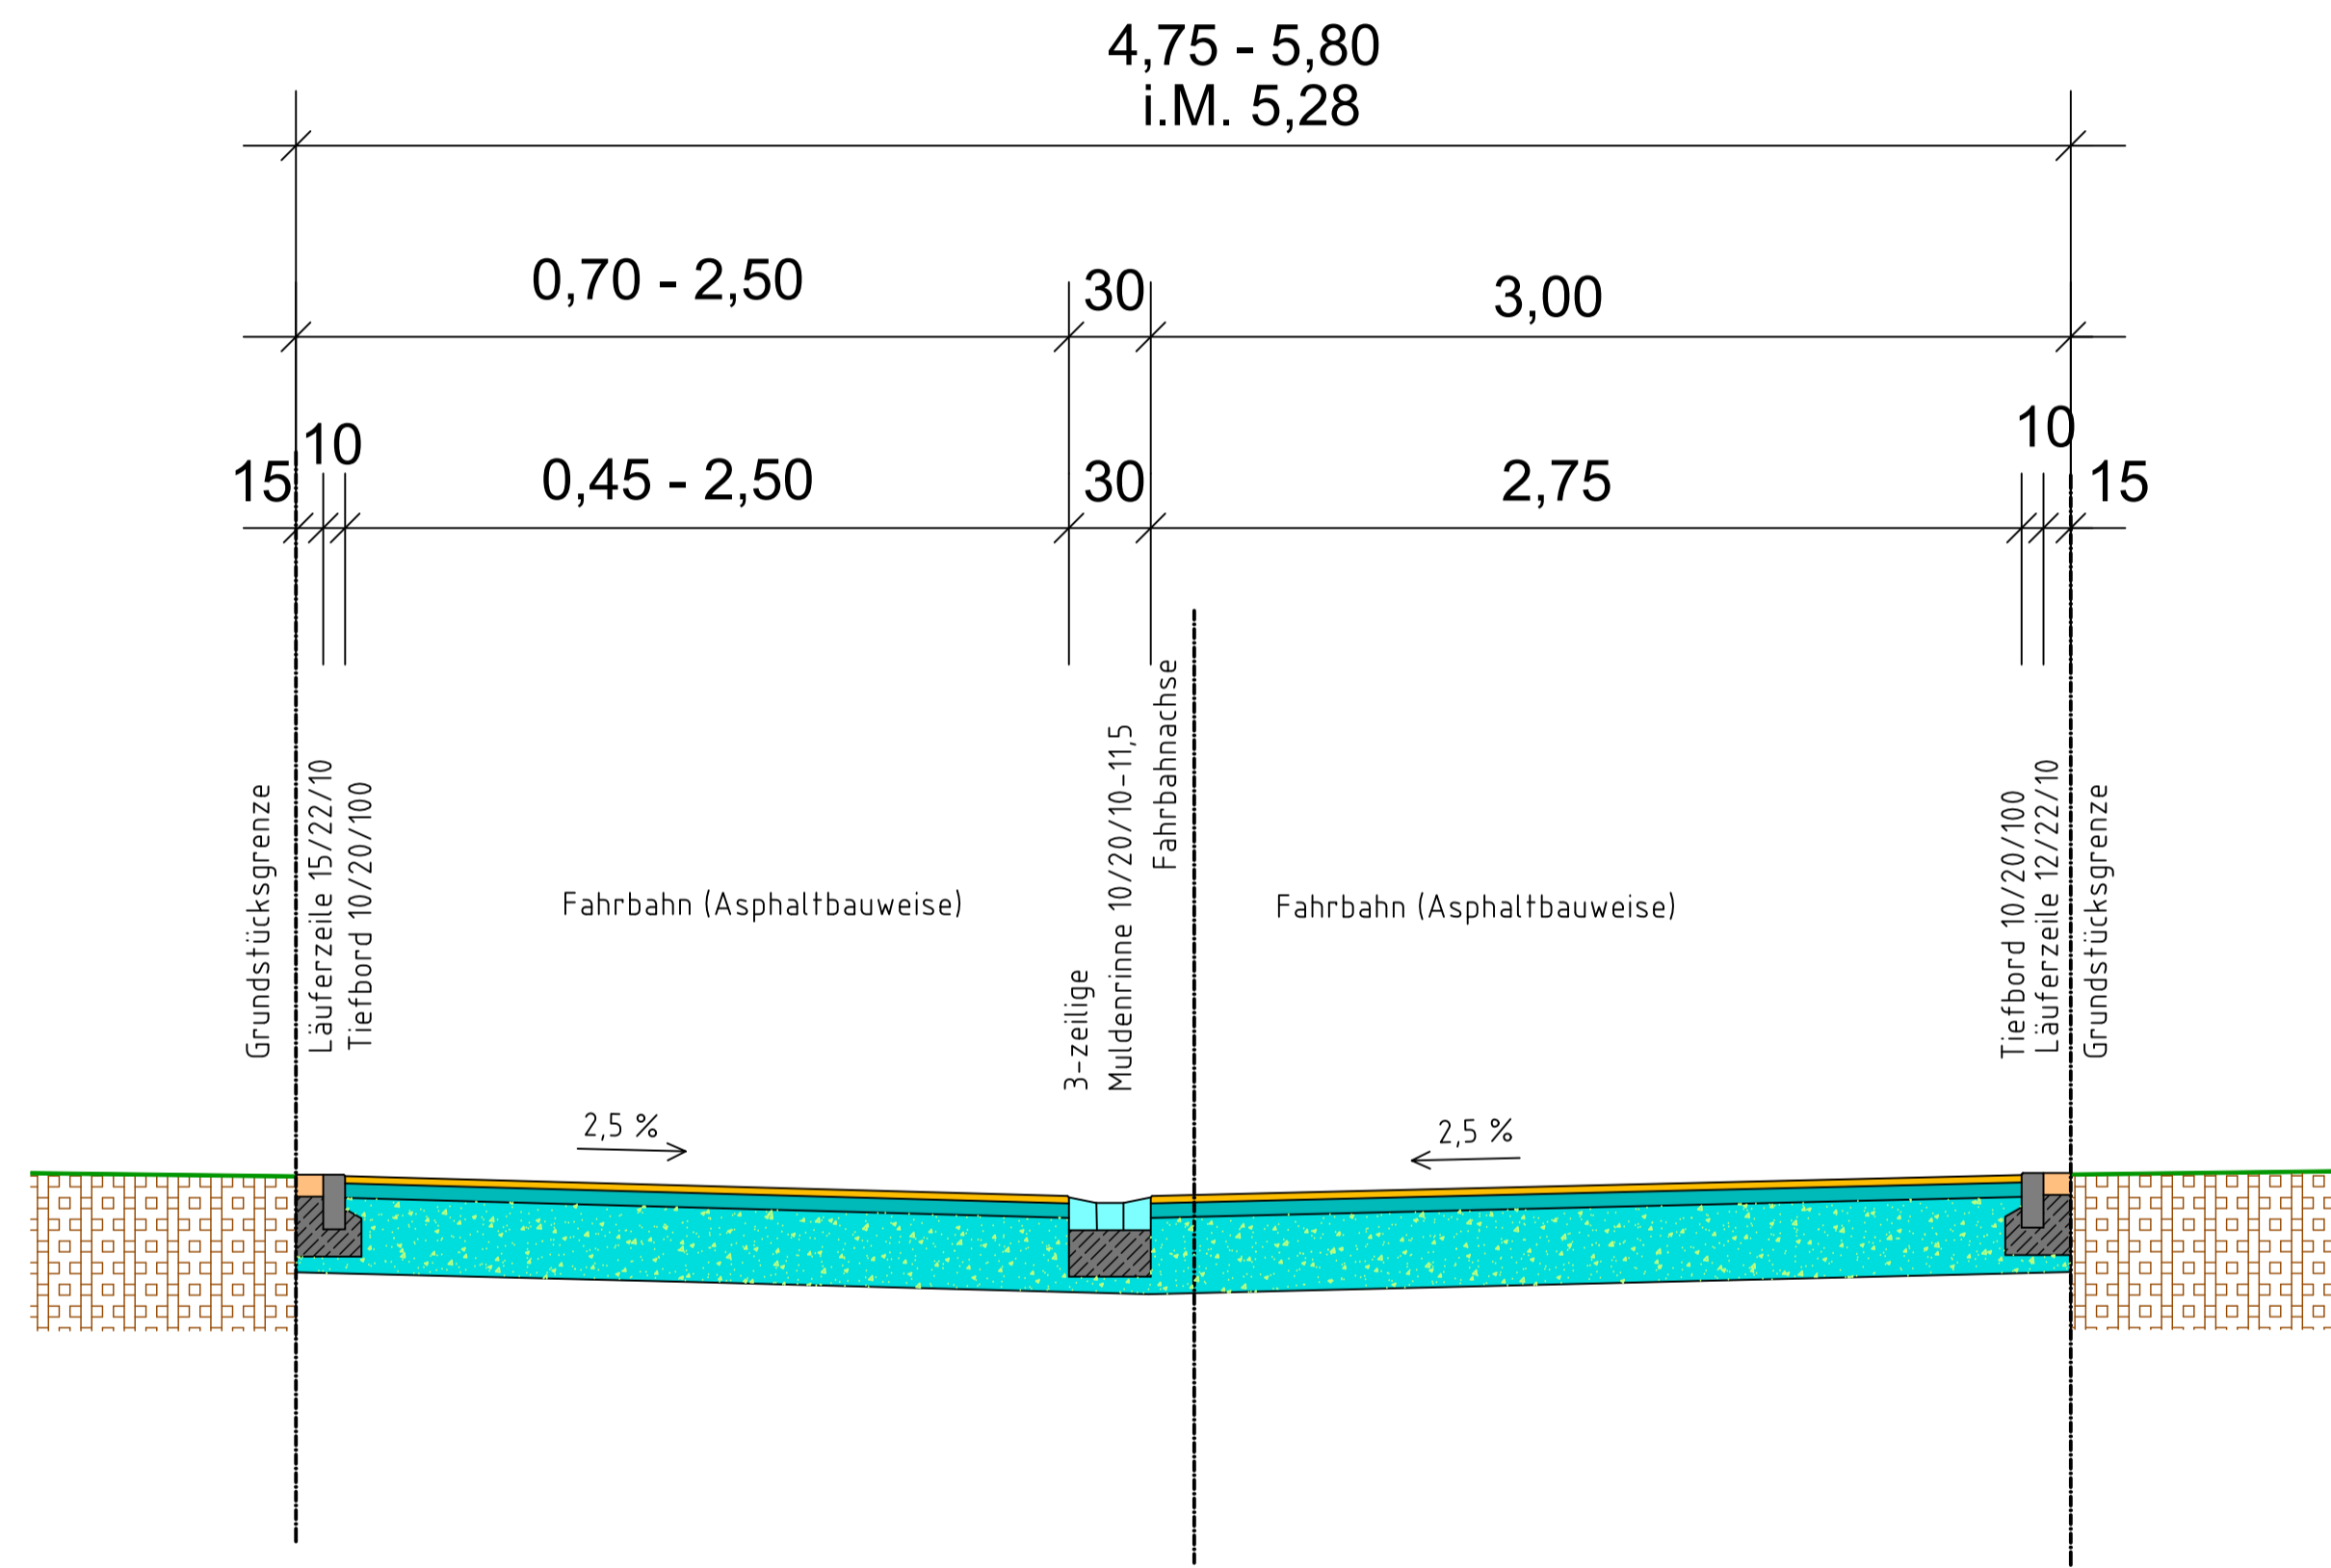

AUFBAU gem. RStO
Belastungsklasse Bk 1,8
Fläche Fahrbahn

Asphaltbeton-Deckschicht	4 cm
Asphaltbeton-Tragschicht	14 cm
Frostschuttschicht	47 cm
Gesamt	65 cm

Ausführungsplanung

Ergänzt / Geändert	Datum
Name	

Bauvorhaben ... Erstmalige Erschließung der Gemeindestraße "Wiesenweg" in der Ortsgemeinde Ötzingen, Verbandsgemeinde Wirges

Auftraggeber ... Ortsgemeinde Ötzingen, Hauptstraße 16, 56244 Ötzingen

Art des Planes Regelquerschnitt
Achse "Wiesenweg"

Projekt Nr. / Plan Nr.

Unterschriften

Maßstab
ohne Maßstab

Der Auftraggeber

Der Planer

Datum
Januar 2026