




Schachtbauwerk DN 1000
mit gewinkeltem Durchlaufgerinne

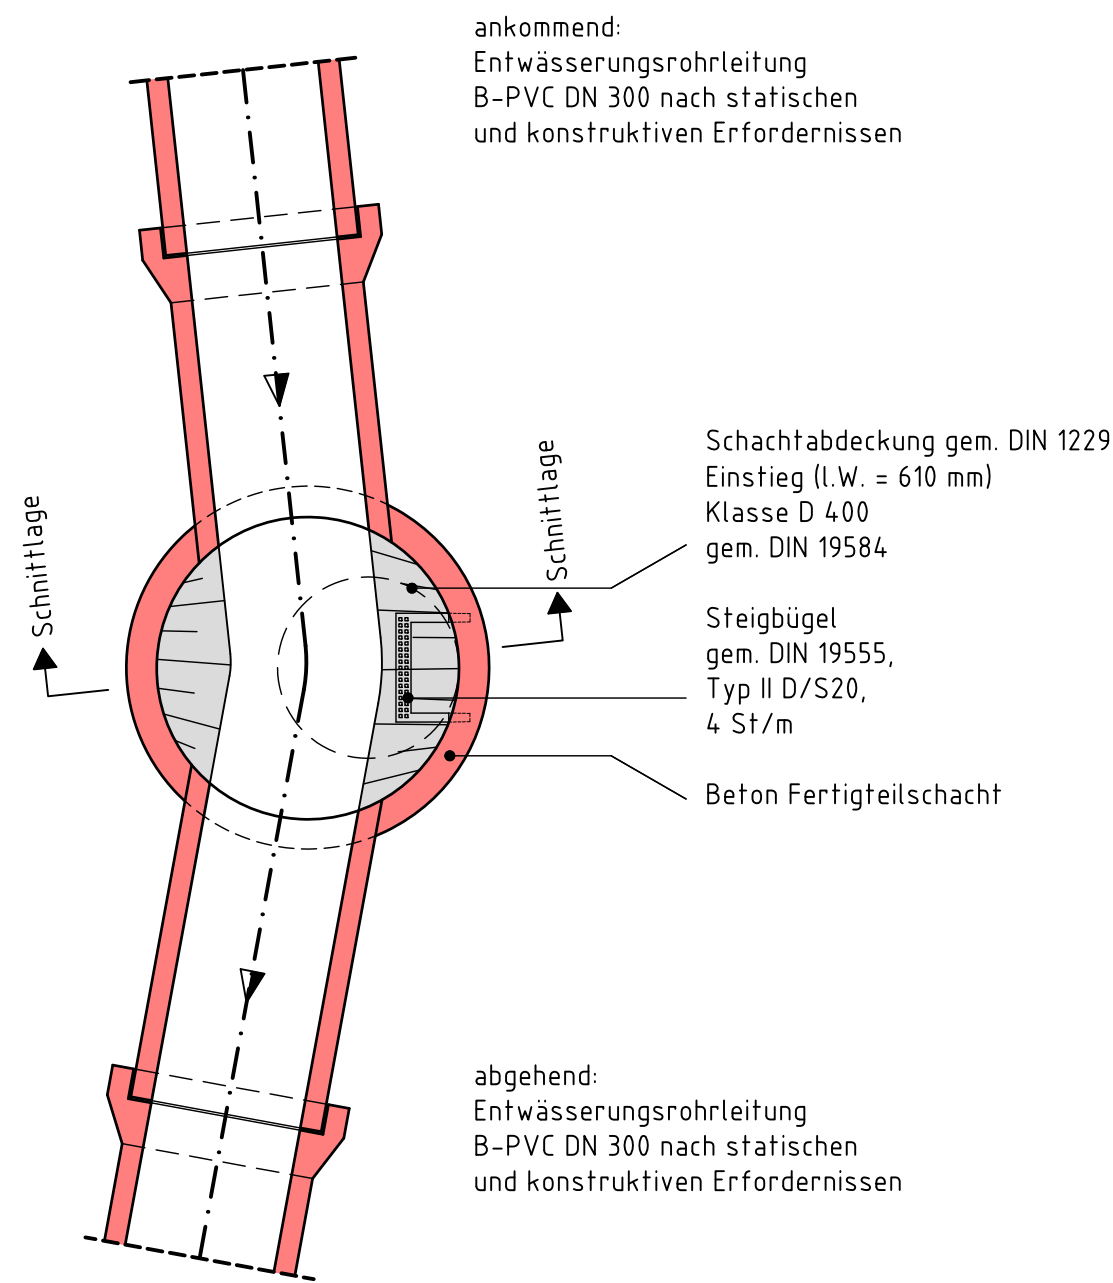


Systemzeichnung - Schachtbauwerk
Grundrisszeichnung (unmaßstäblich)

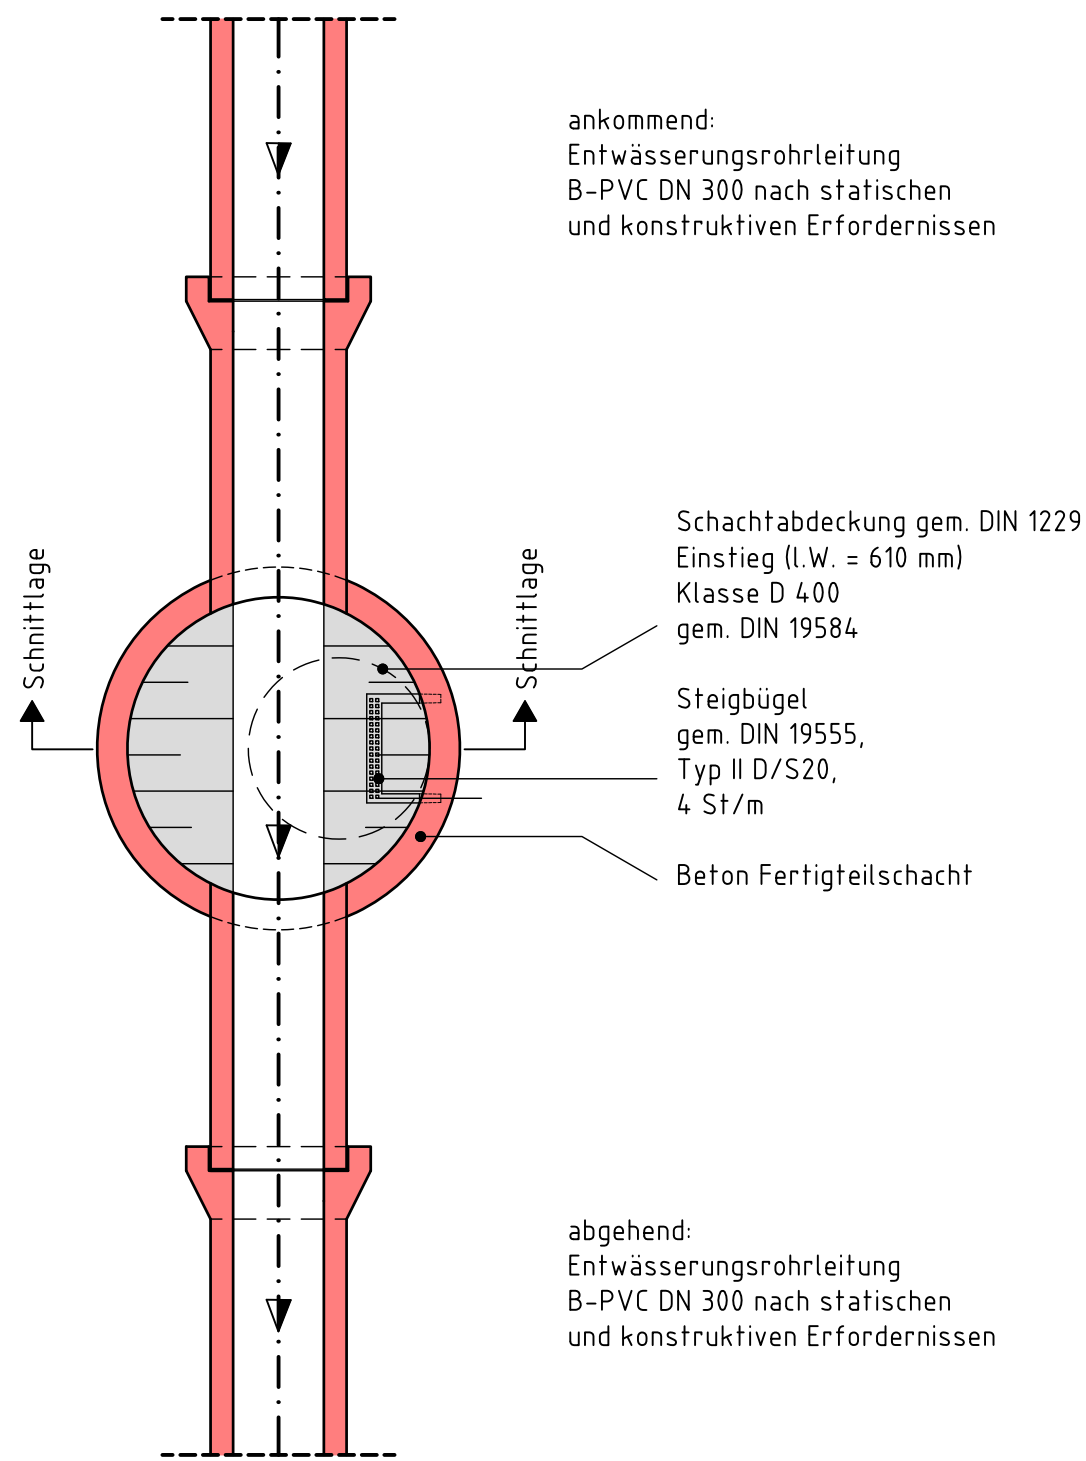

Schachtbauwerk DN 1000
mit geradem Durchlaufgerinne

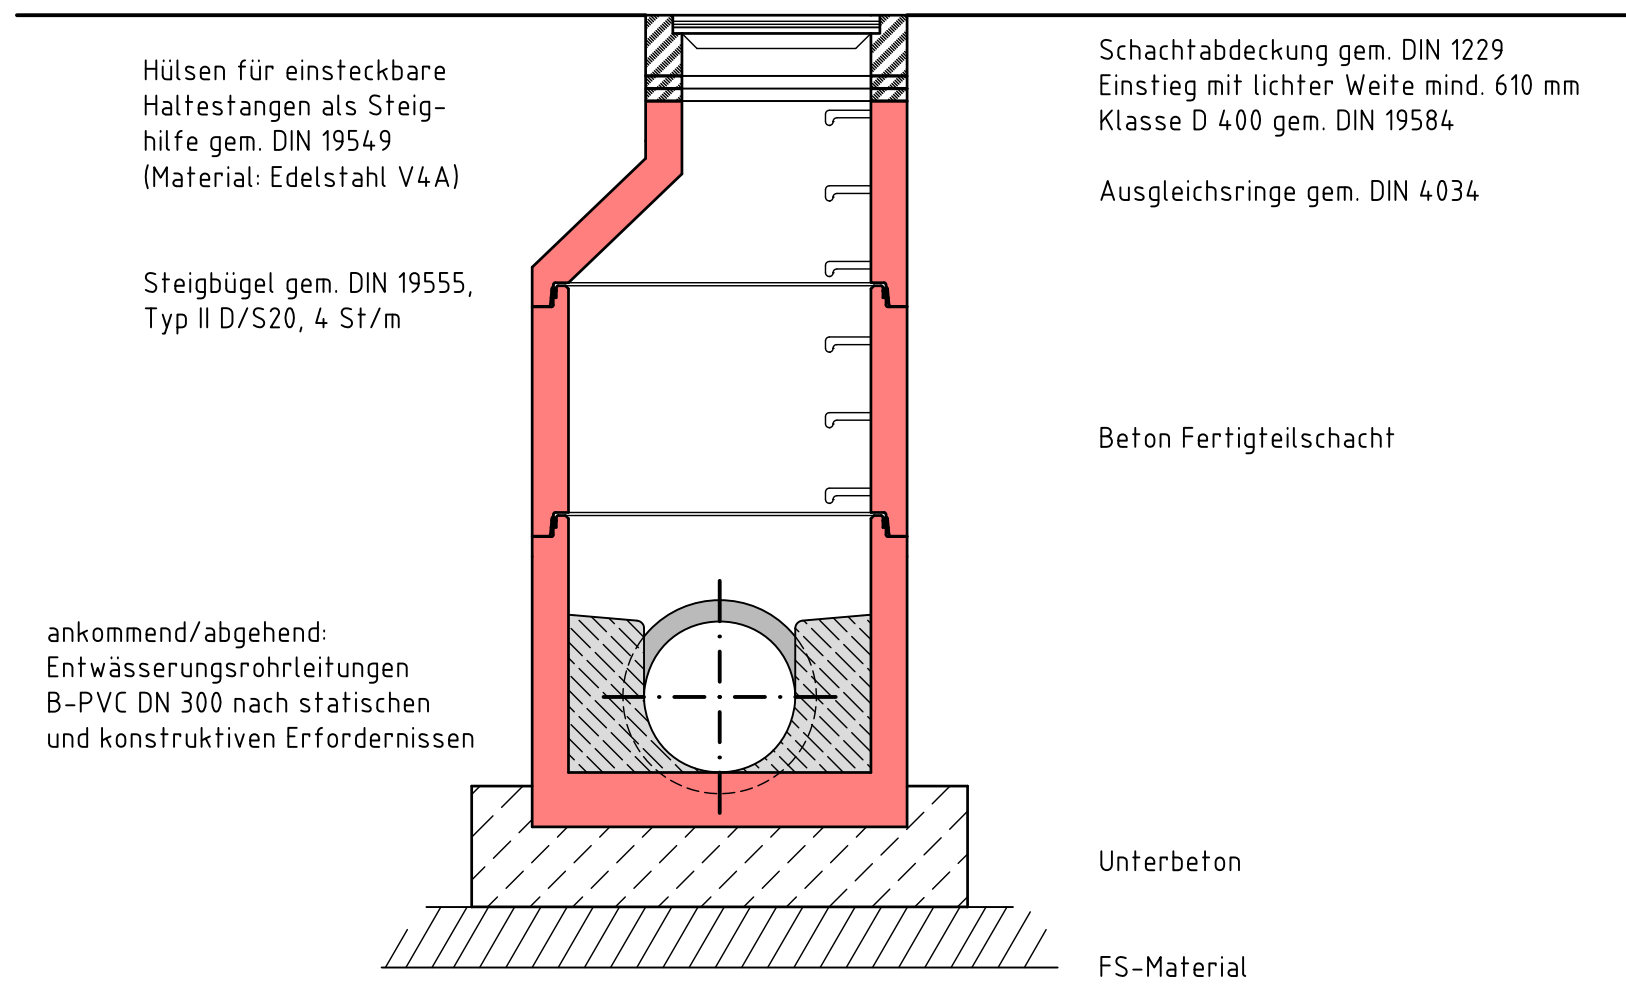

Systemzeichnung - Schachtbauwerk
Schnittzeichnung (unmaßstäblich)

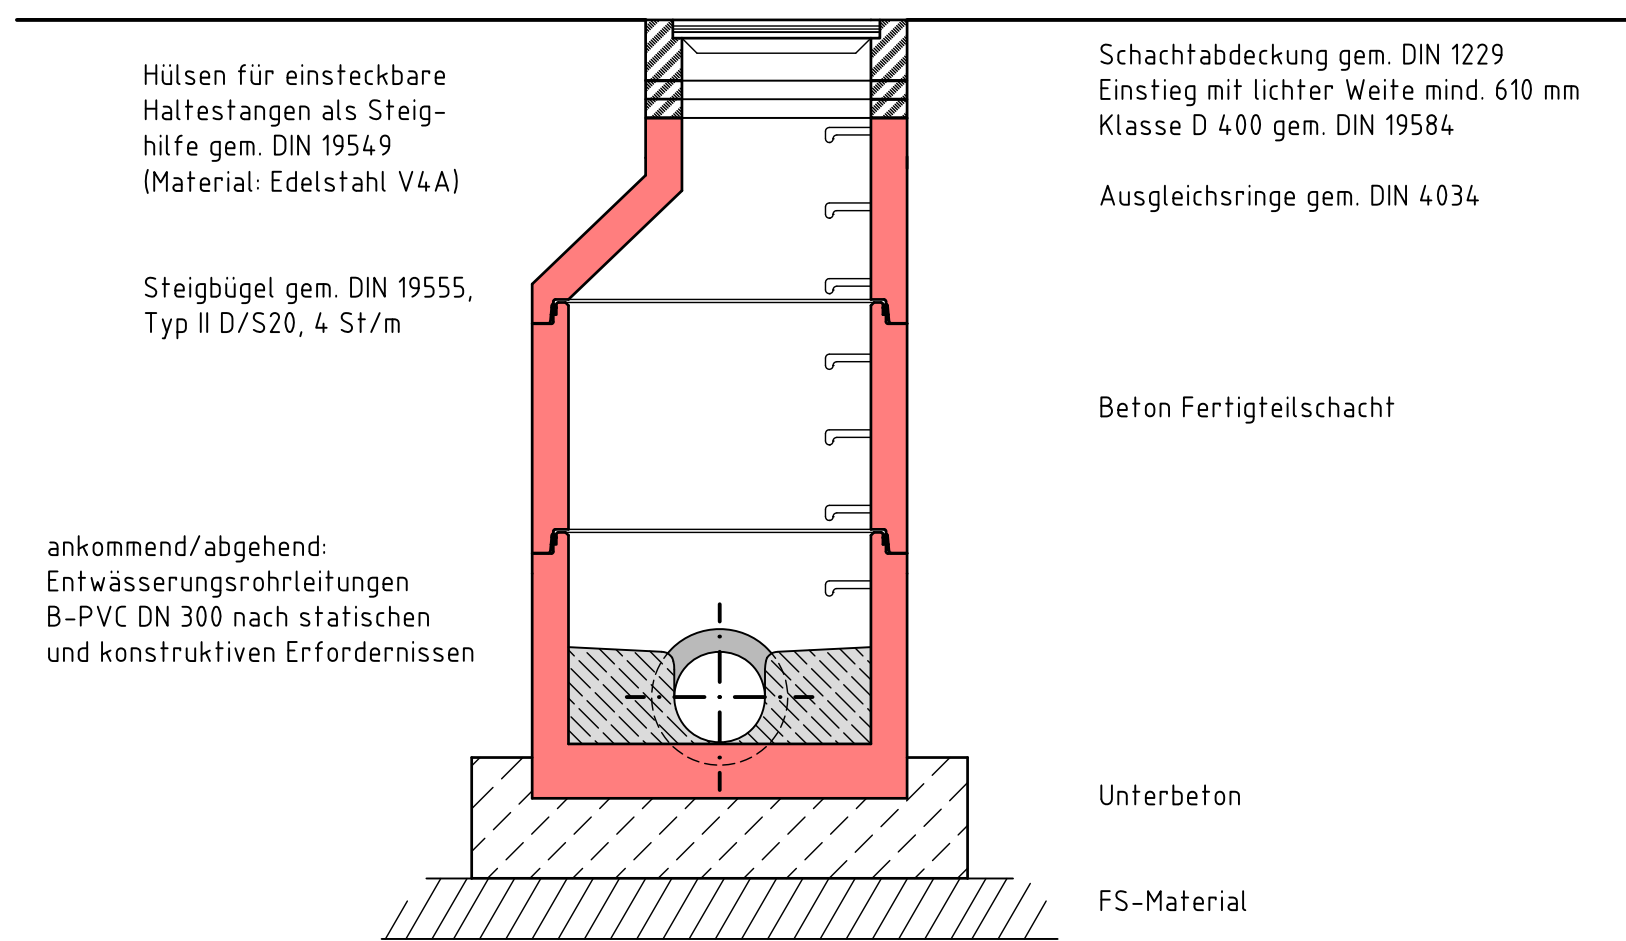

Ausführungsplanung

Ergänzt / Geändert Name	Datum

Bauvorhaben	Erstmalige Erschließung der Gemeindestraße "Wiesenweg" in der Ortsgemeinde Ötzingen, Erneuerung der Schmutzwasserkanalisation
Auftraggeber	Verbandsgemeindewerke Wirges Bahnhofstraße 10, 56422 Wirges

Art des Planes	Systemzeichnungen – Schachtbauwerke (gerades / gewinkeltes Durchlaufgerinne)
----------------	--

Unterschriften	
<hr/>	<hr/>
Der Auftraggeber	Der Planer

Projekt Nr. / Plan Nr.
Maßstab ohne Maßstab
Datum Januar 2026