
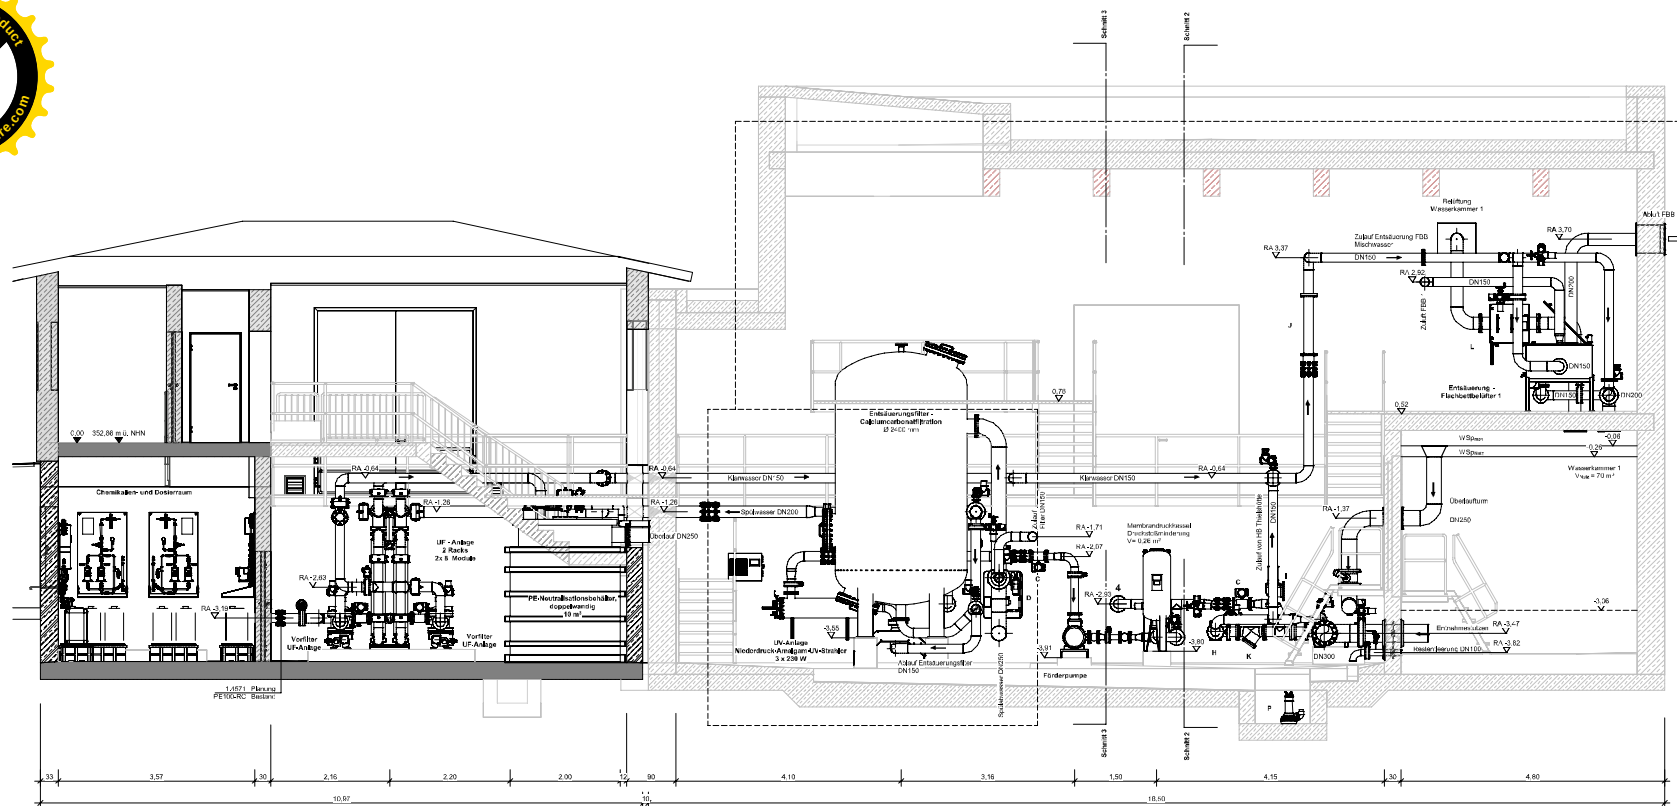


- Zufuhr TSB Dispense PE-HD SDR 11 AG 100 x 1,6 mm
 - Zufuhr TB Stützle Aussitz Guss (GUS-100) DN150
 - Anlauf Versorgungsnetz HB Schöne Aussicht Guss (GUS-400) DN150
 - Punktschaltung HB Thielshütte Guss (GUS-100) DN150
- A Probestrichmischschale 10" Kupfboden 1" Probestrichmischschale
B Spül / Entleerungsstutzen 2" Kupfboden mit Stützbohrung
C Durchlassbohrung
D Membran
E Querschnittsbohrung
F Querschnittsbohrung
G Regulator
H Regulatorventil
I Sicherheitsventil
J Abstecker Rotometer
K Schmutzfilter
L Luftfilter Wasserströmung 3-stufig
M Barometer (Barometer) 3-stufig mit Schmutzfilter
N Selbstschließventil mit Schmutzfilter
O Kompressor pneum. Anlage
P Schmutzfilter-Schmutzpumpe

Schnitt 1
1:50

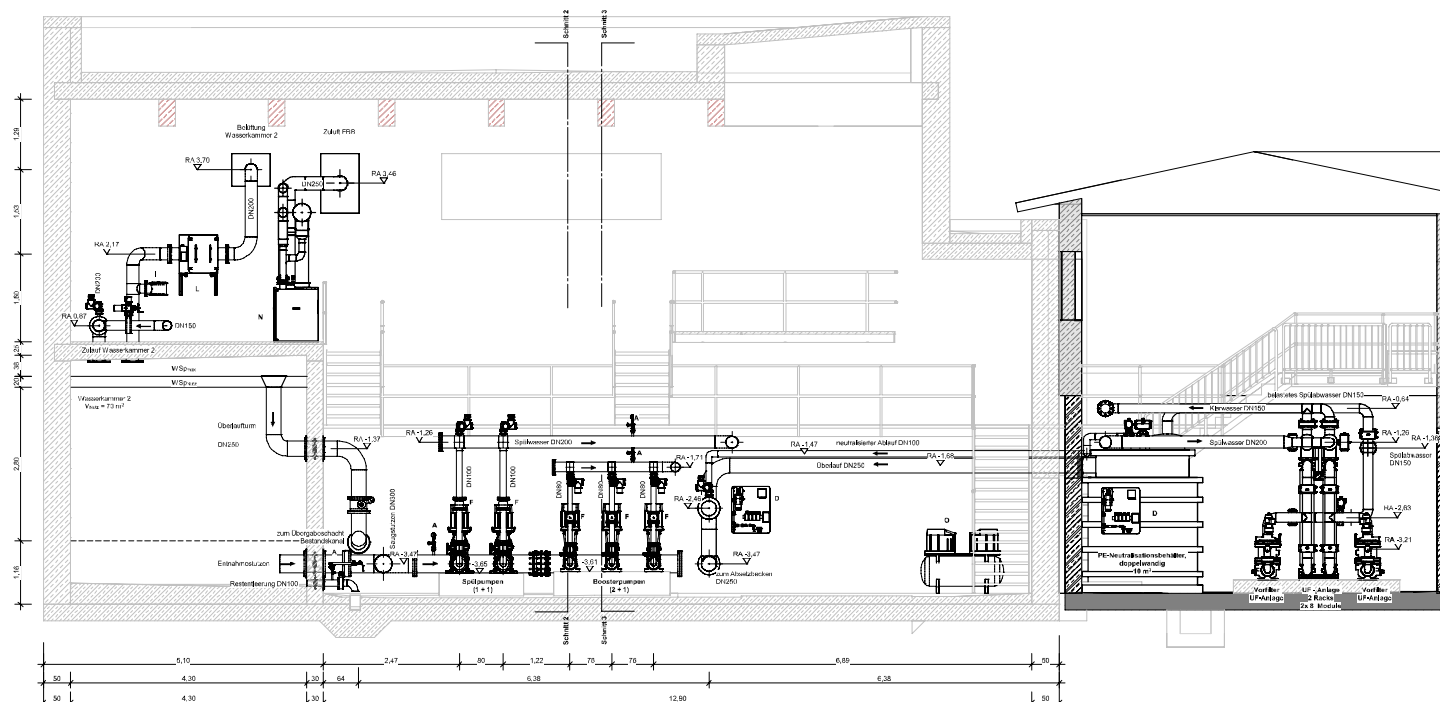

Schnitt 4
1:50

Alle Höhenangaben beziehen sich auf OK RFB Erdgeschoss
± 0,00 = 352,85 m ü. NNH

Der Antragsteller: Wirges, 2026

Der Planverfasser: Michael Endlich (techn. Werkleiter)

Verbandsgemeindewerke Wirges

Phormum

Ulf Pfrmann (Konstr. Werkleiter)

..... Ausfertigung

Auftraggeber: **Verbandsgemeindewerke Wirges**
Bahnhofstraße 10
56422 Wirges

Projekt: Anbindung HB Thielshütte an das Versorgungsgebiet der VGW Wirges
Umbau und Erweiterung TWA Schöne Aussicht
Entwurfs- und Genehmigungsplanung

Planzeichnung: Technische Ausrüstung
Schnitt 1 und 4

Projekt-Nr.: vgw2503303
Plan-/Anlage-Nr.: B-2.40/2.30
Meldat.: Wie angegeben
Bearb.: Mai 2025
Gezeichnet: Mai 2025
Gepr.: Mai 2025

Blattgröße: 900 x 604 mm