



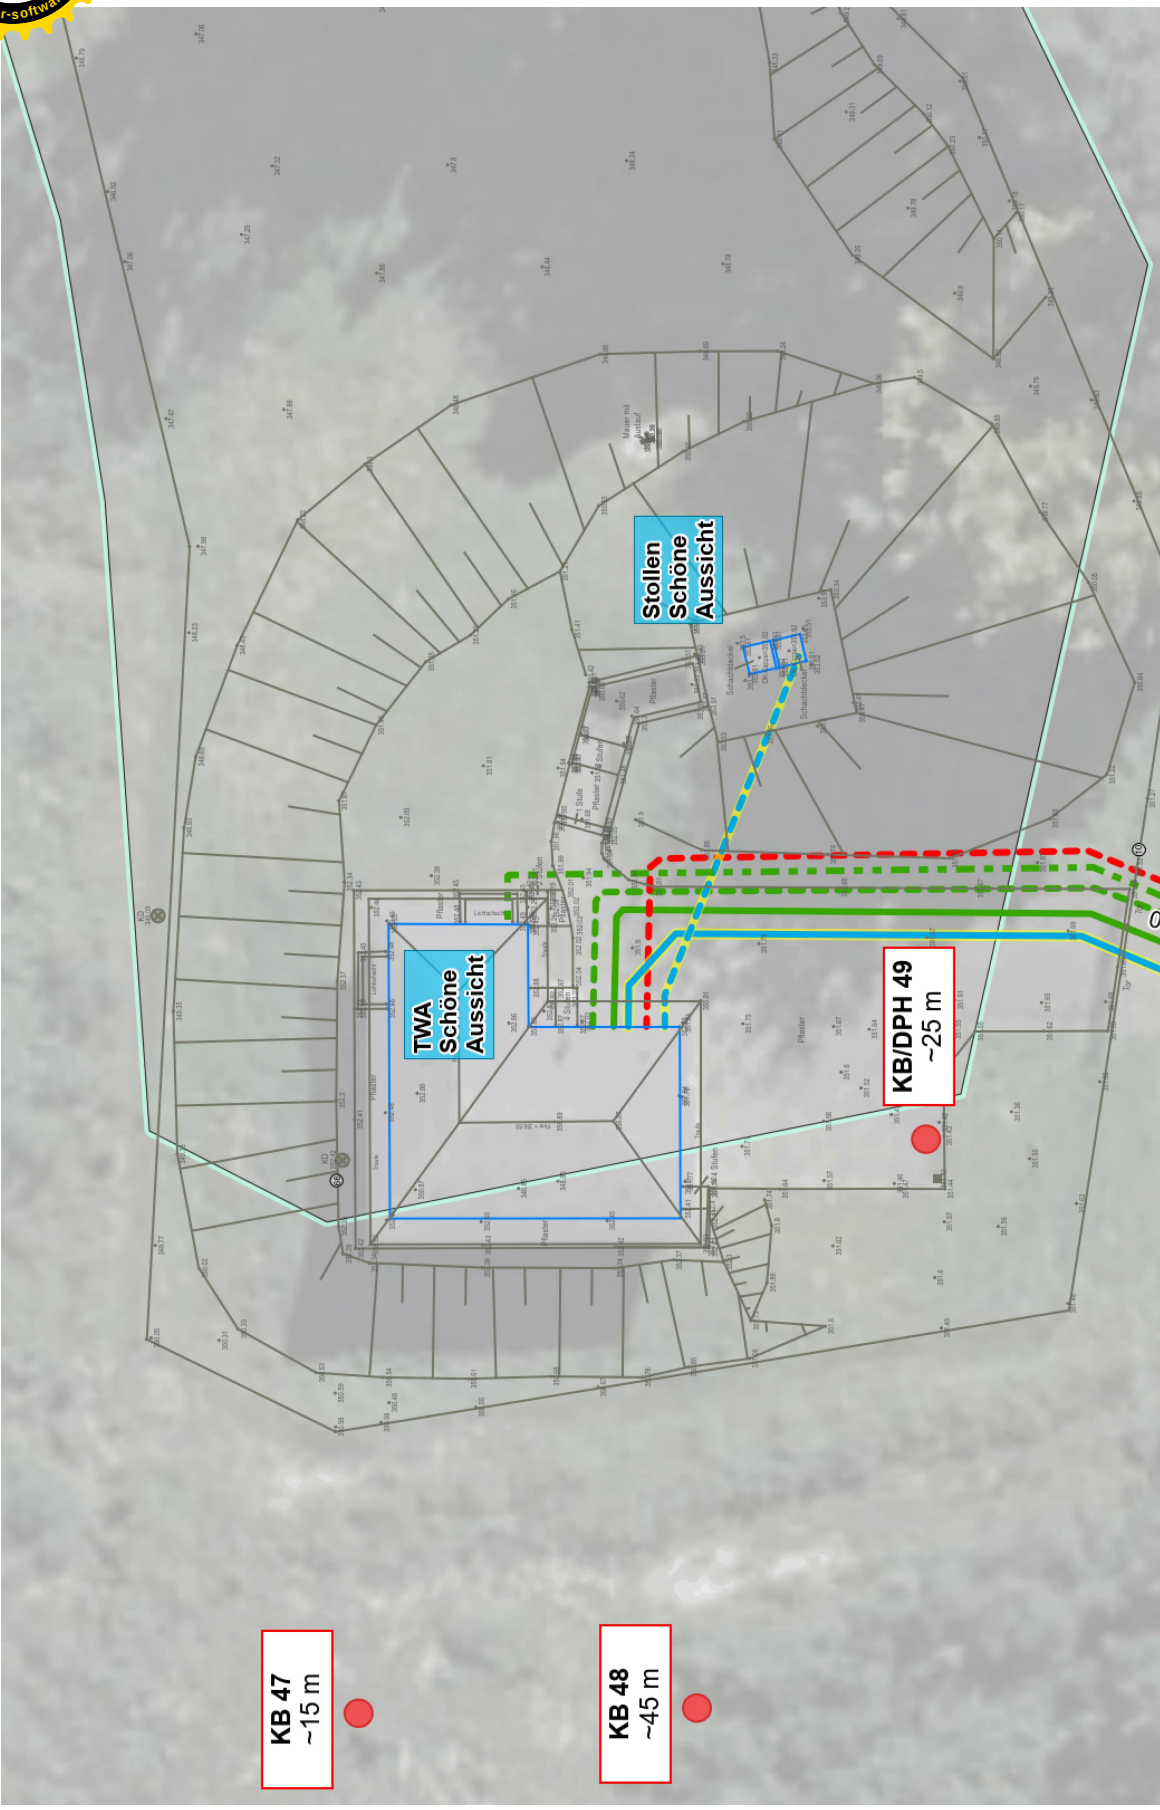

B-26011; VG Wirges		ohne Maßstab	
Anbindung Hochbehälter "Thiels Hütte"		Anlage 1	
Lage der Untersuchungsstellen		gez./Datum	
		gepr./Datum	

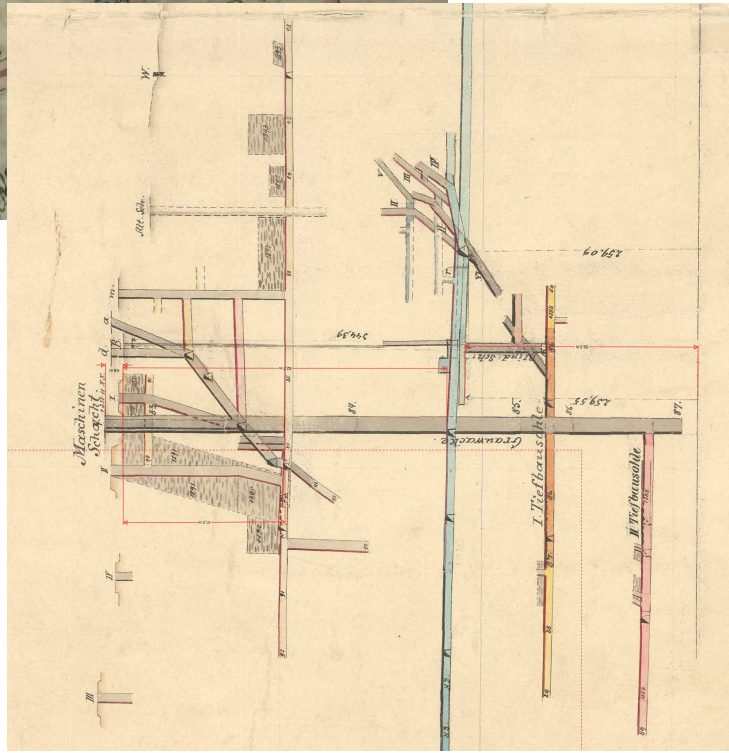

B-26011, VG Wirges
Anbindung Hochbehälter
"Thiels Hütte"
Lage der Untersuchungsstellen

ohne Maßstab

Anlage 2

gez./Datum

gepr./Datum