



Schnitt a-a

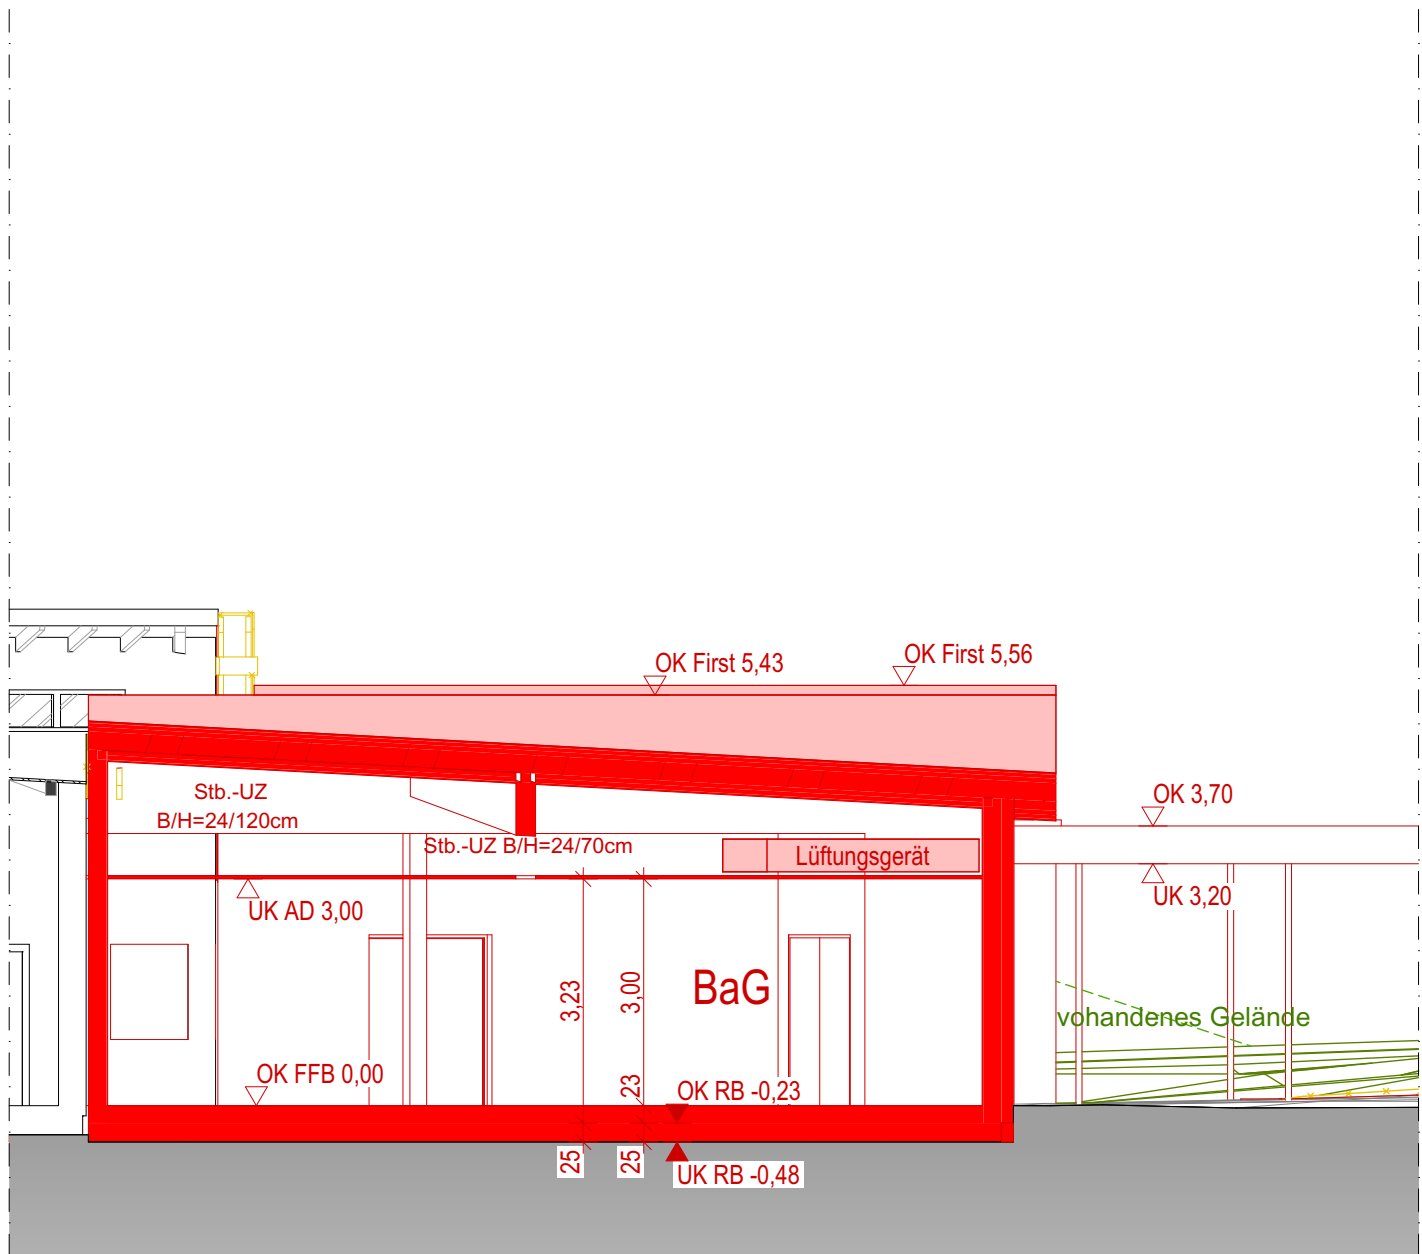


Schnitt b-b




Schnitt f-f

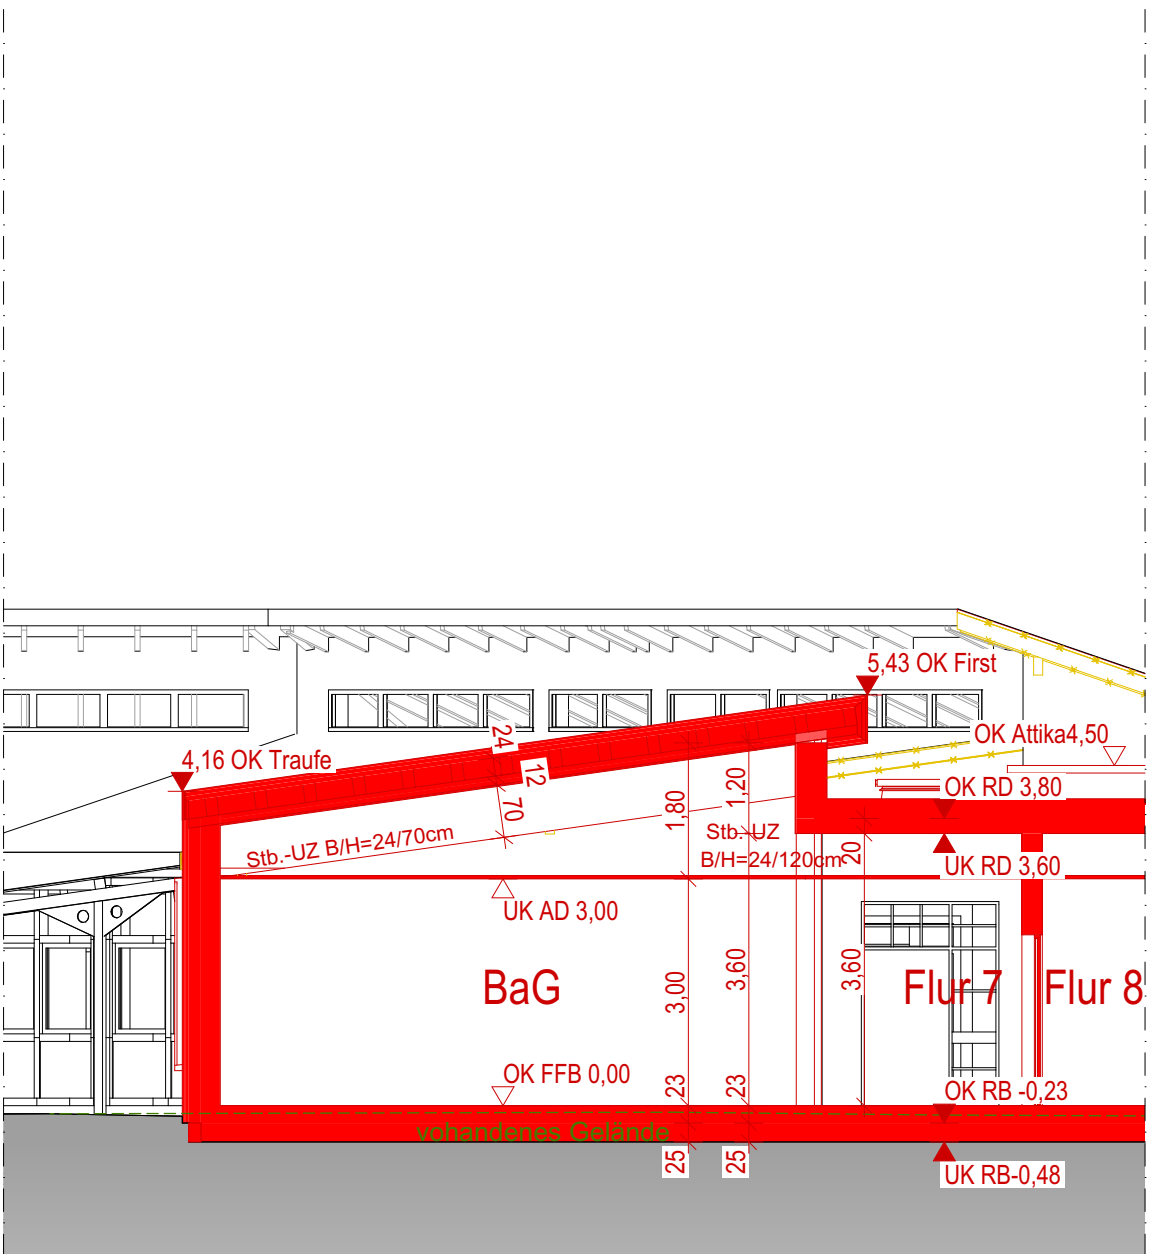


Schnitt g-g

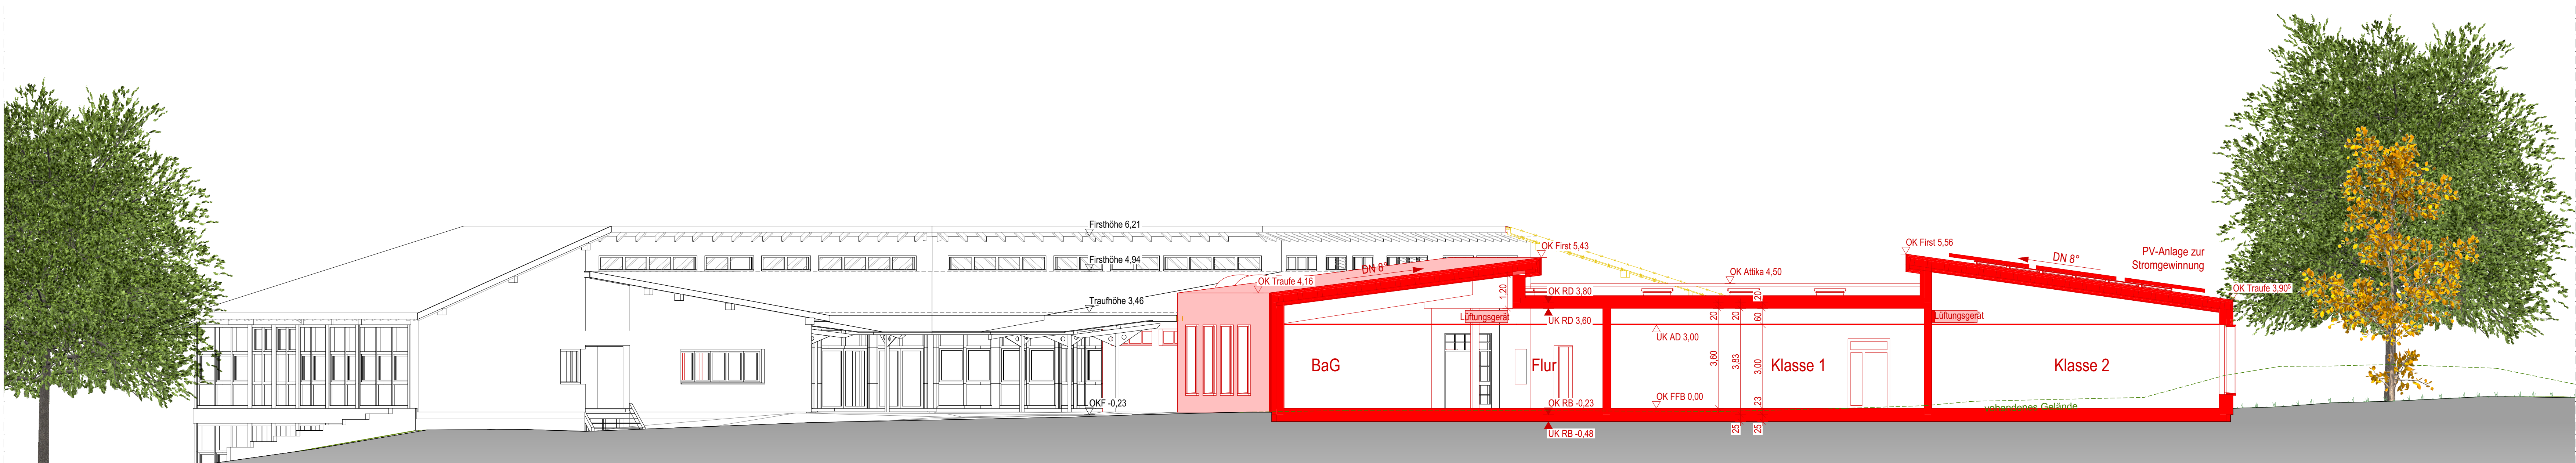

Schnitt c-c

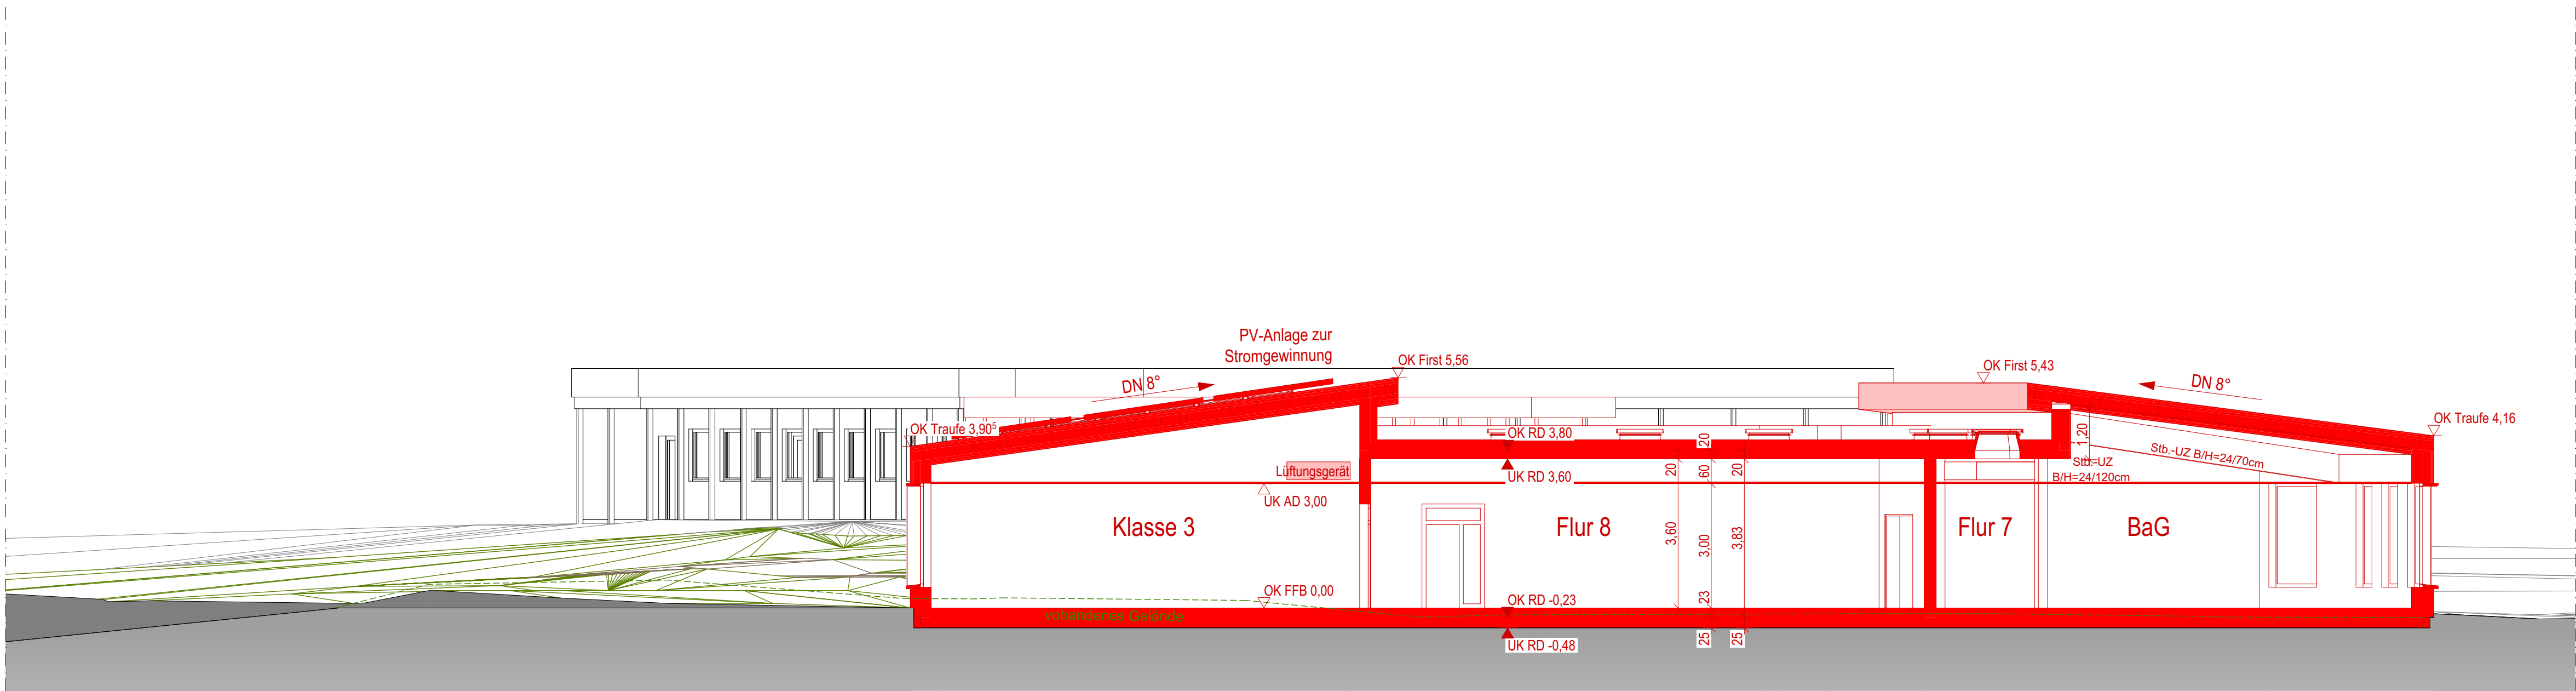

Schnitt d-d

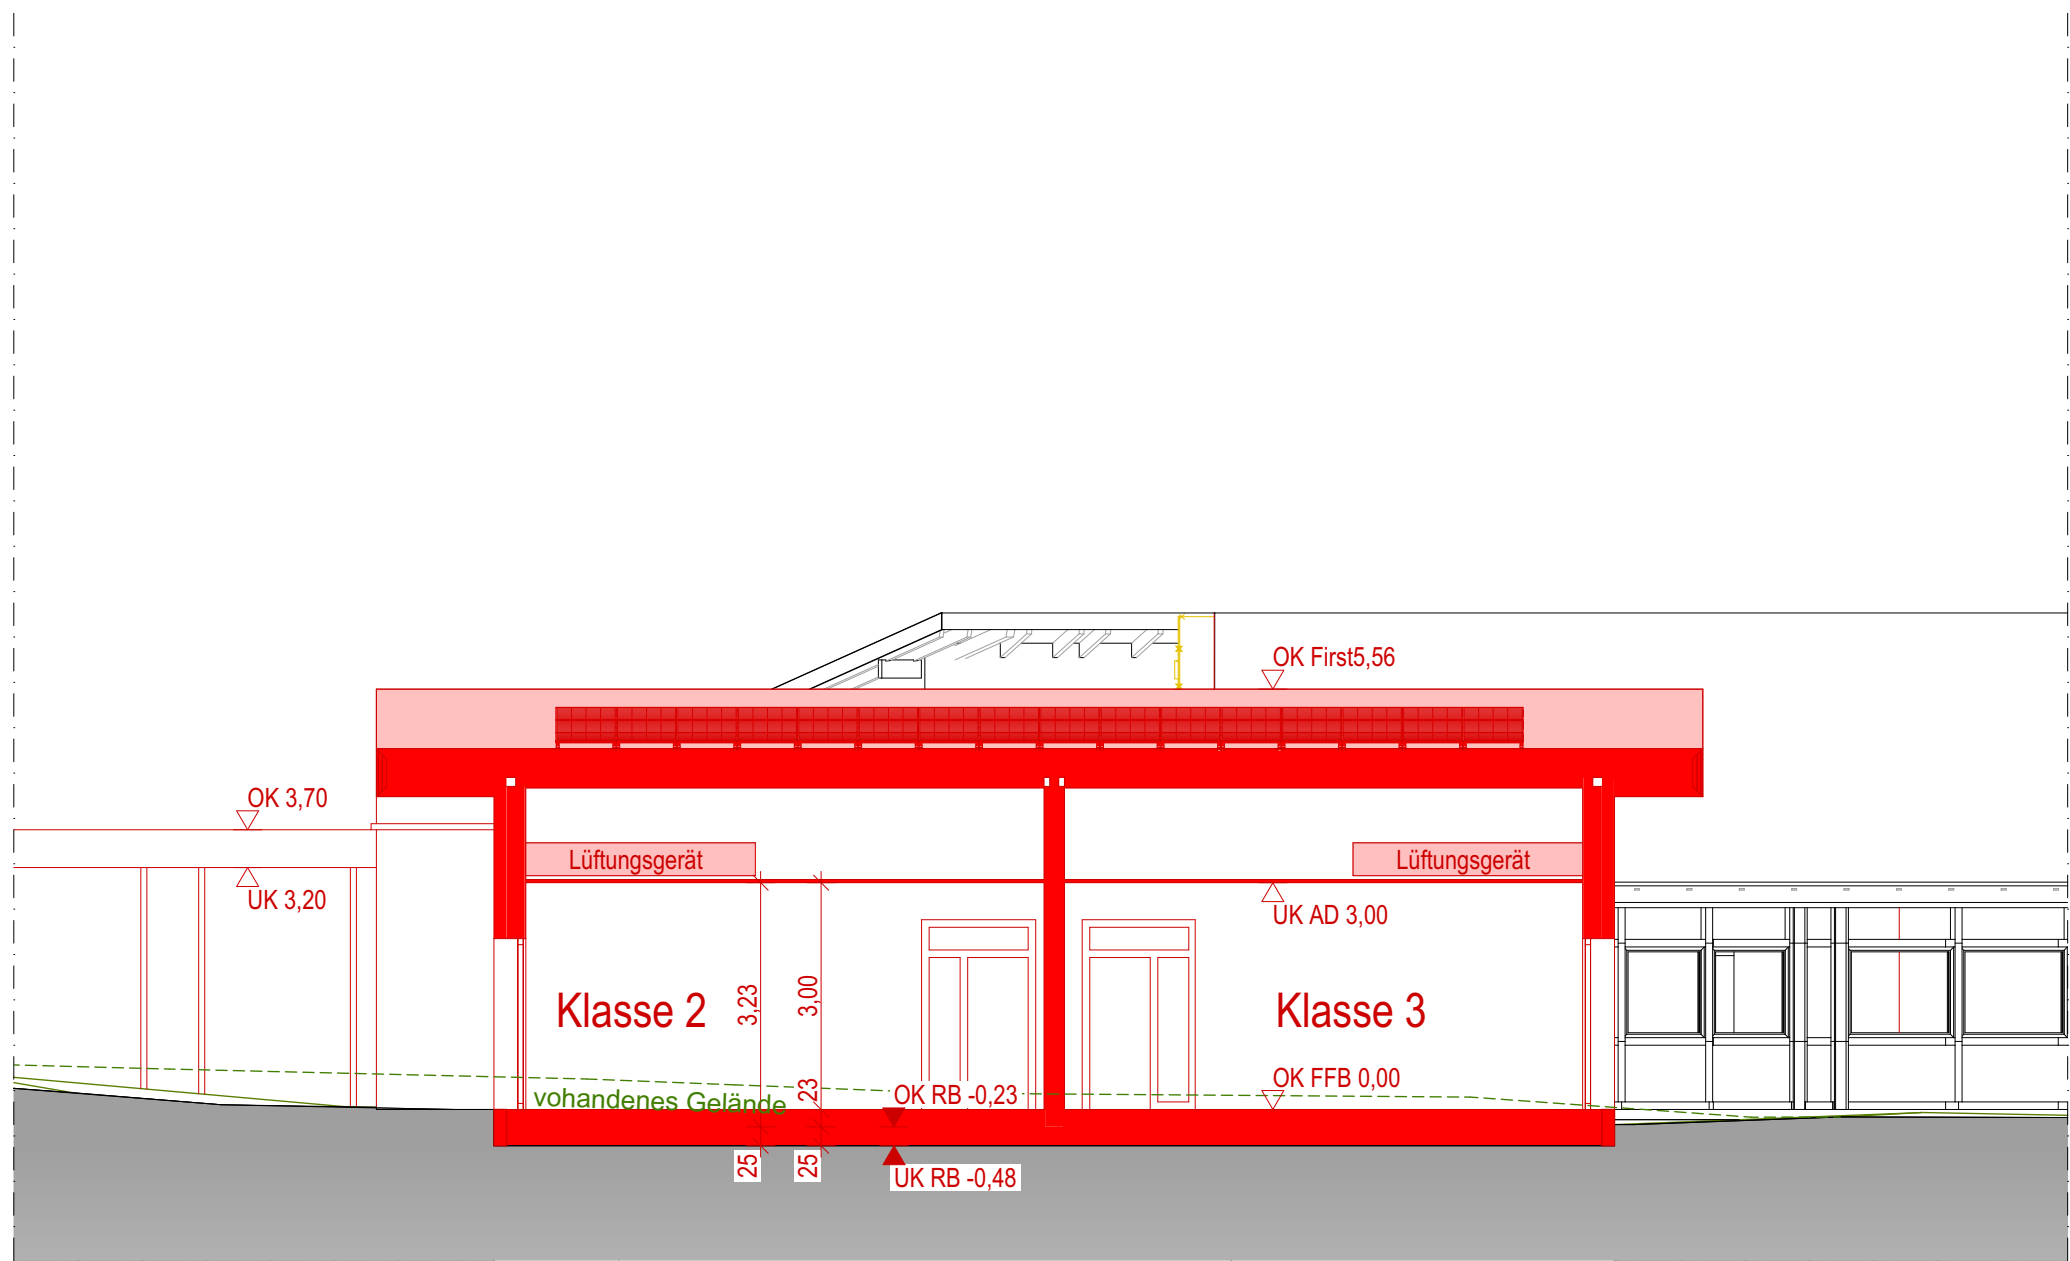

Schnitt e-e

BAUANTRAGSPLANUNG



PROJEKT:
Umbau + Erweiterung der Grundschule Wirges
Theodor-Heuss-Ring 4, 56422 Wirges

BAUHERR:
Verbandsgemeindeverwaltung Wirges; vertr. d. Bürgermeisterin A. Marzi
Bahnhofstraße 10, 56422 Wirges

PLANNHALT:
Schnitte: a-a, b-b, c-c, d-d, e-e, BaG - Bestand OK FFB EG +/- 0,00m = 269,01

ZEICHNUNGSNR.:	DATUM:	MASSSTAB:	GEZEICHNET:	PLANFORMAT:
BA.08	27.04.2026	1:100	Sa.Kr.	1189x841 mm (DIN A0)

UNTERSCHRIFT BAUHERR

UNTERSCHRIFT ENTWURFSVERFASSER