
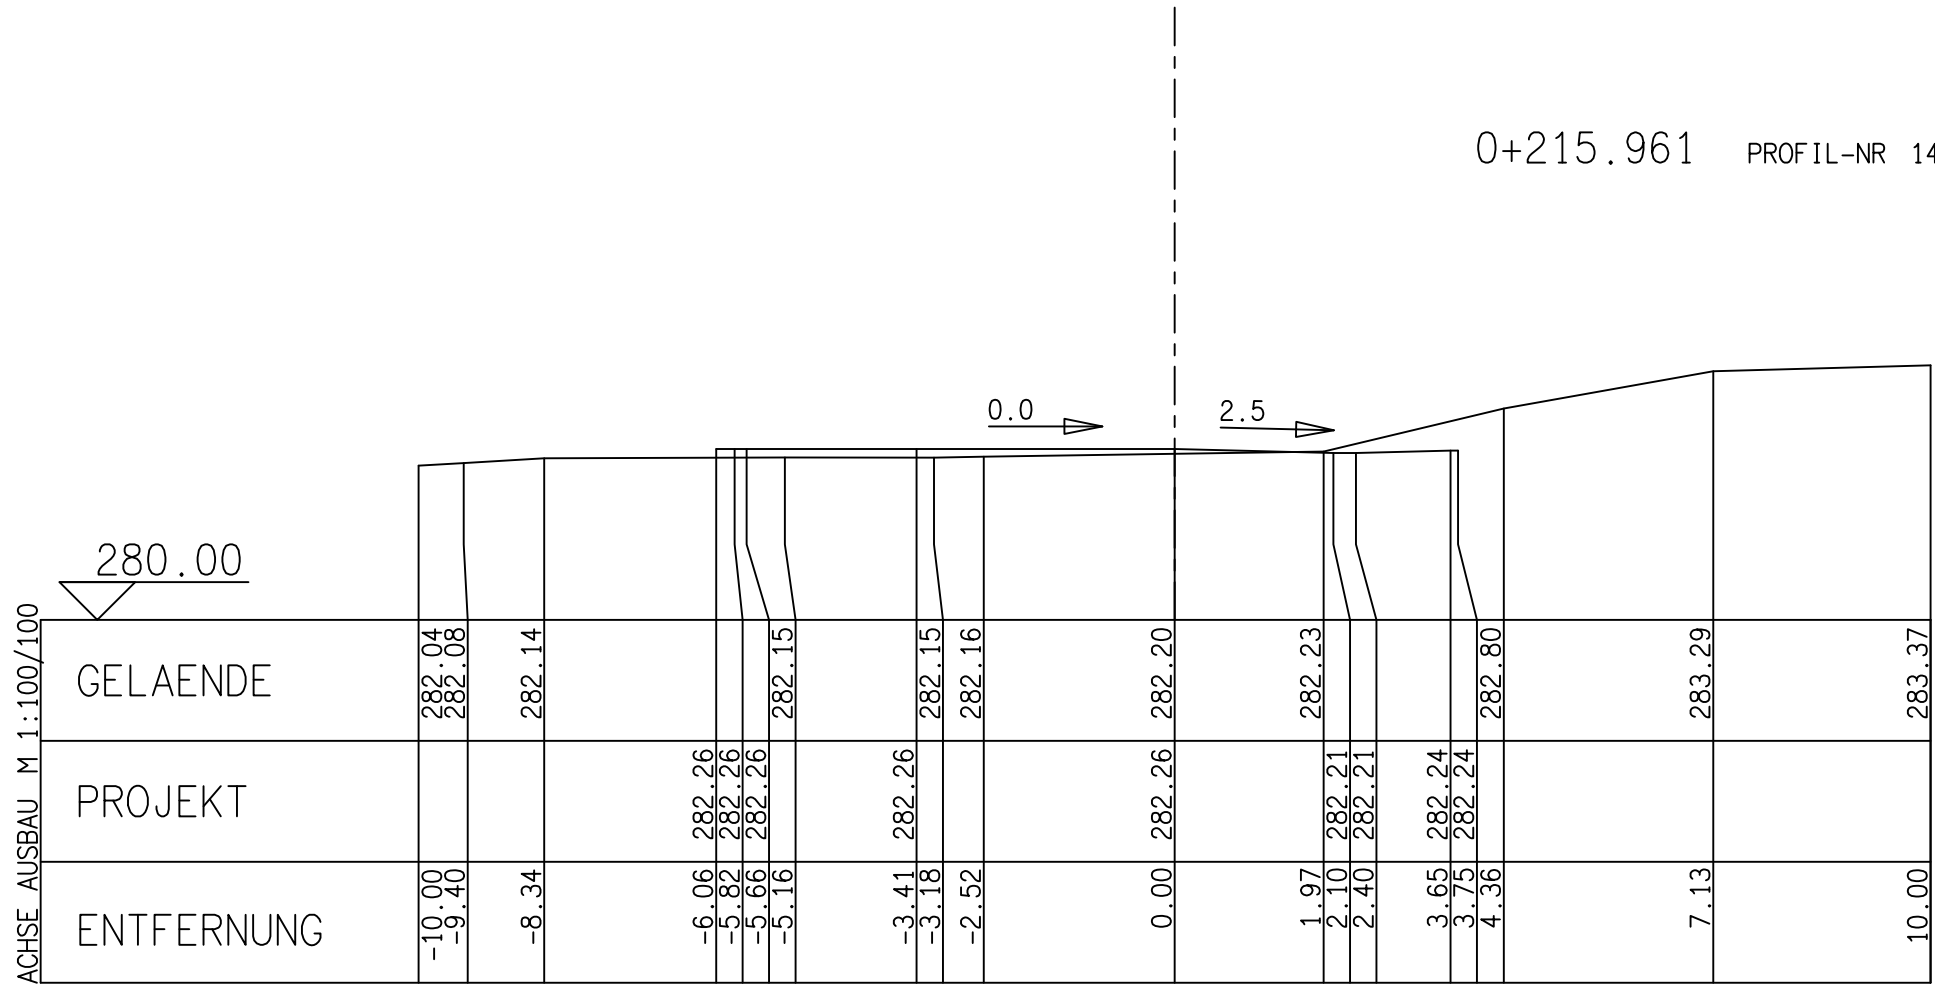
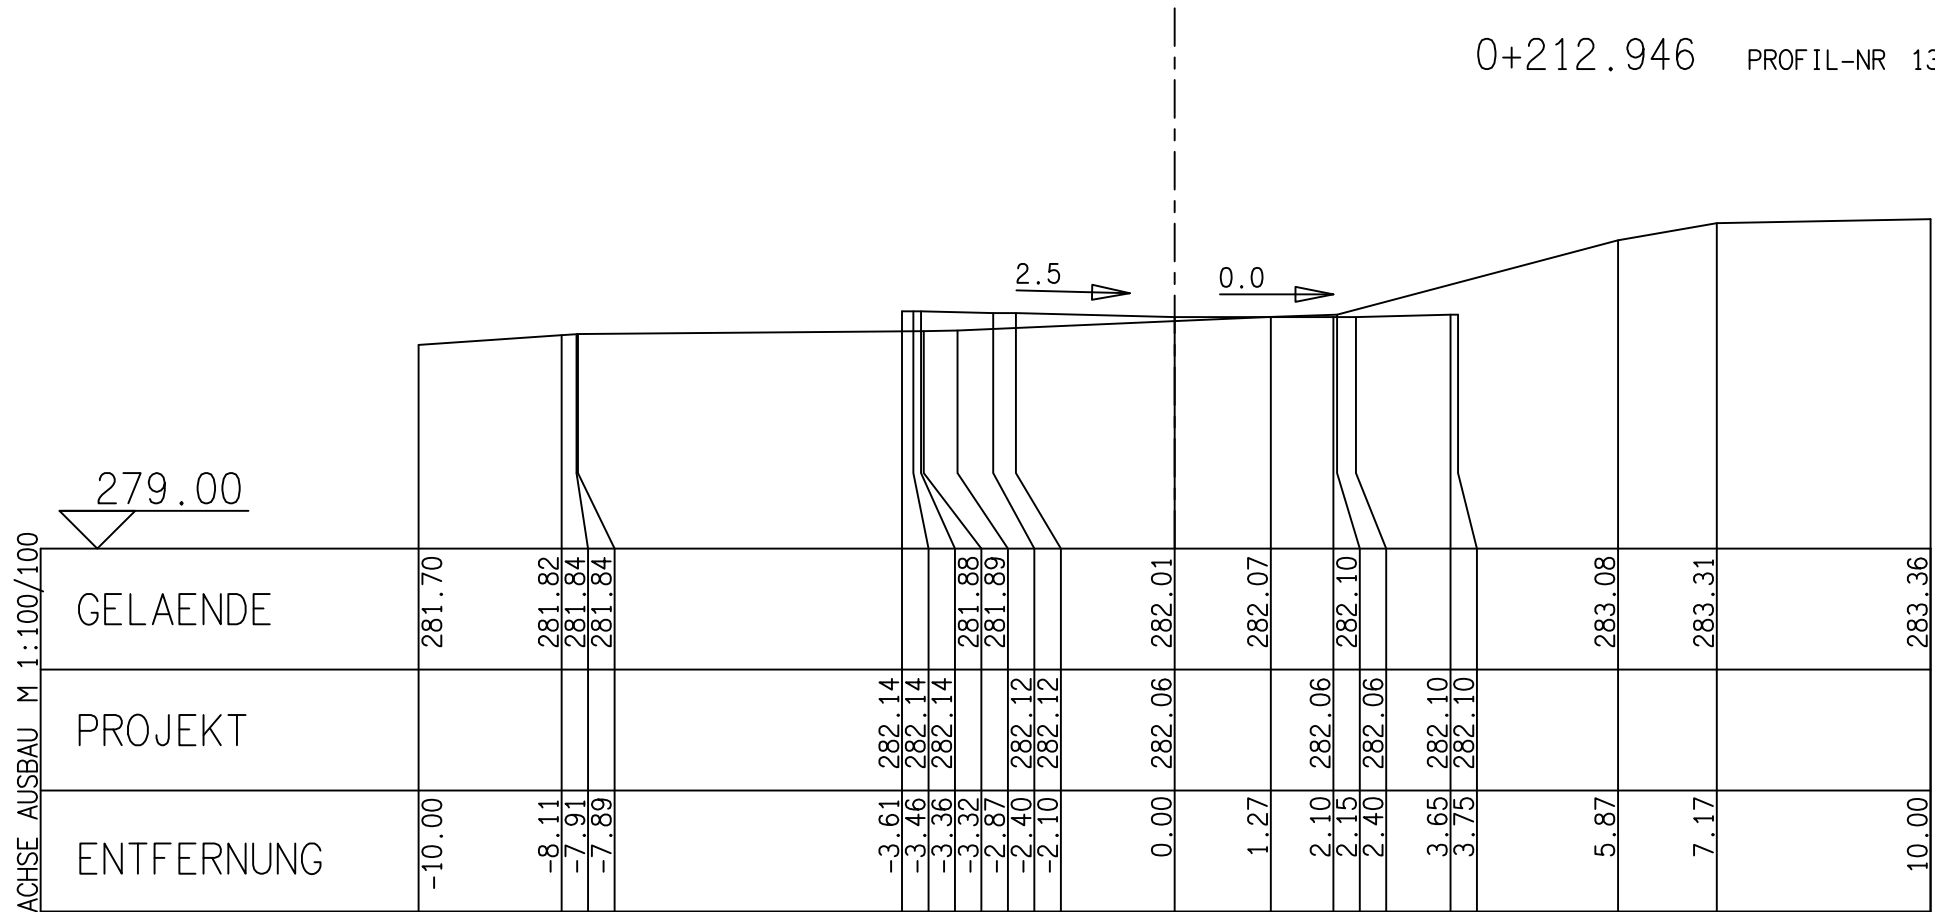
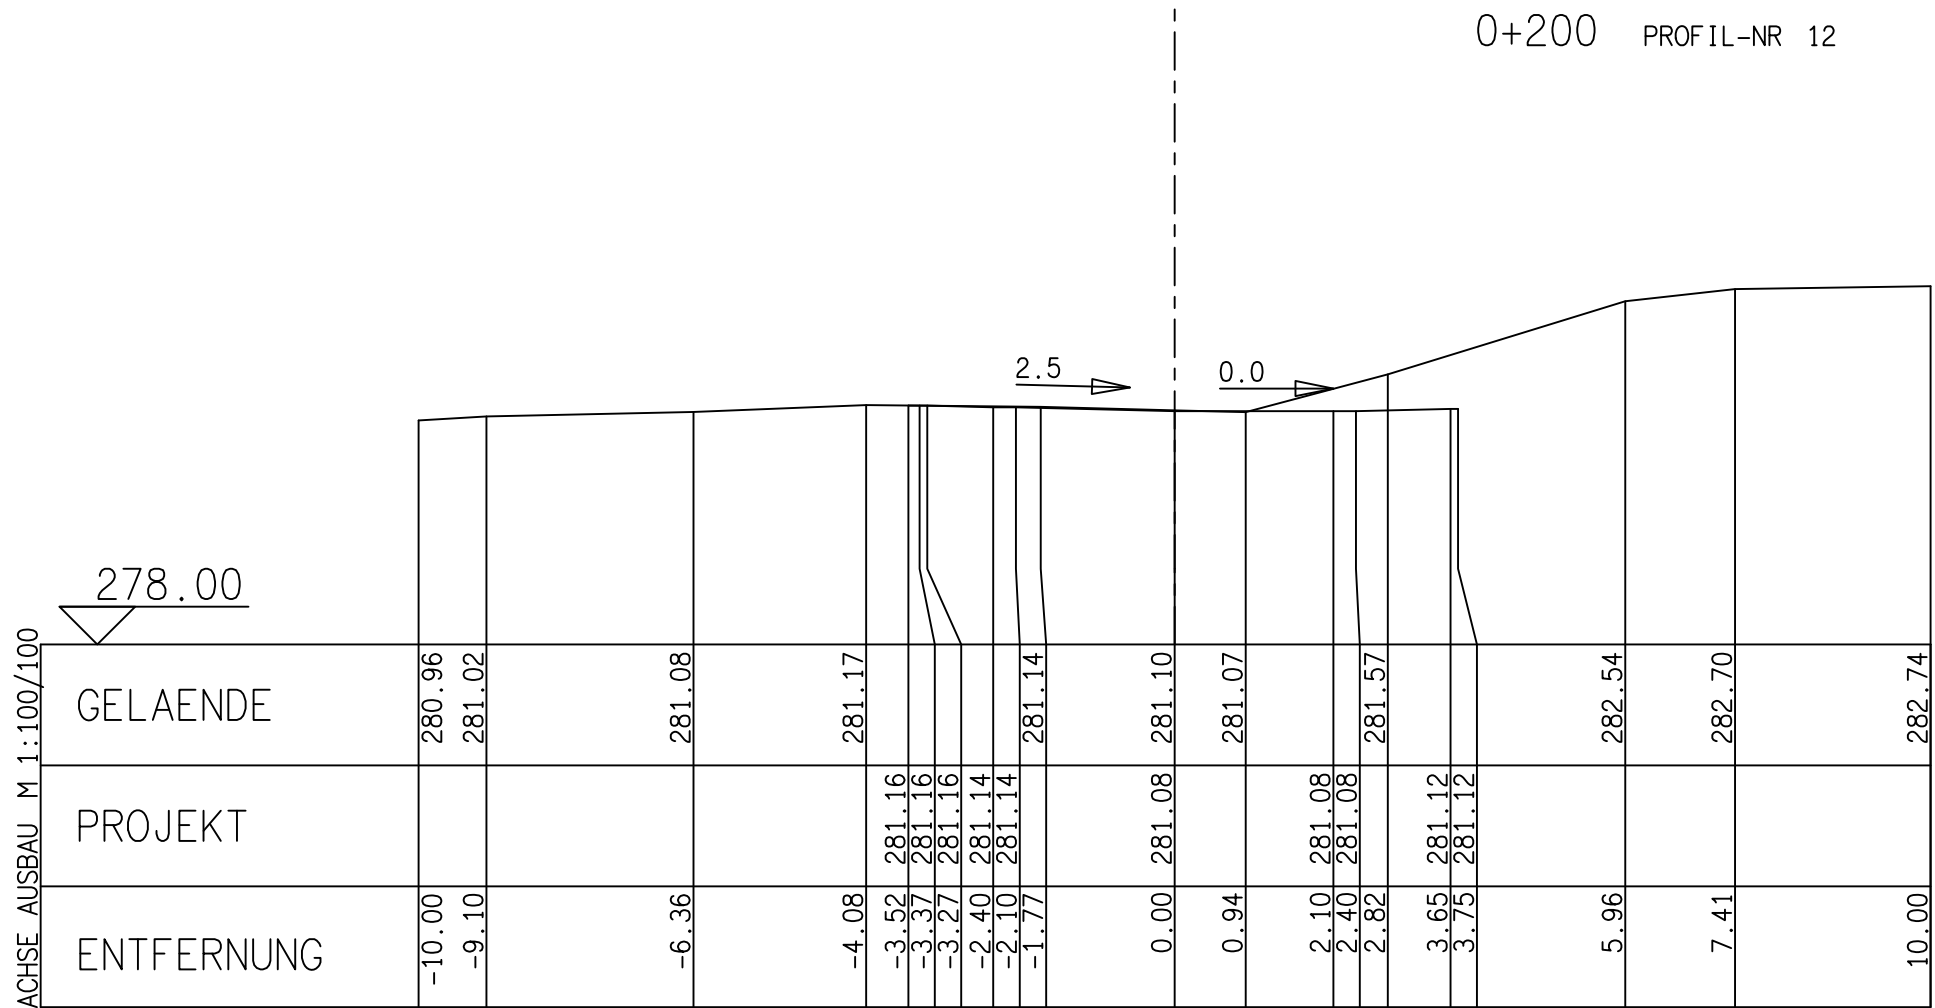
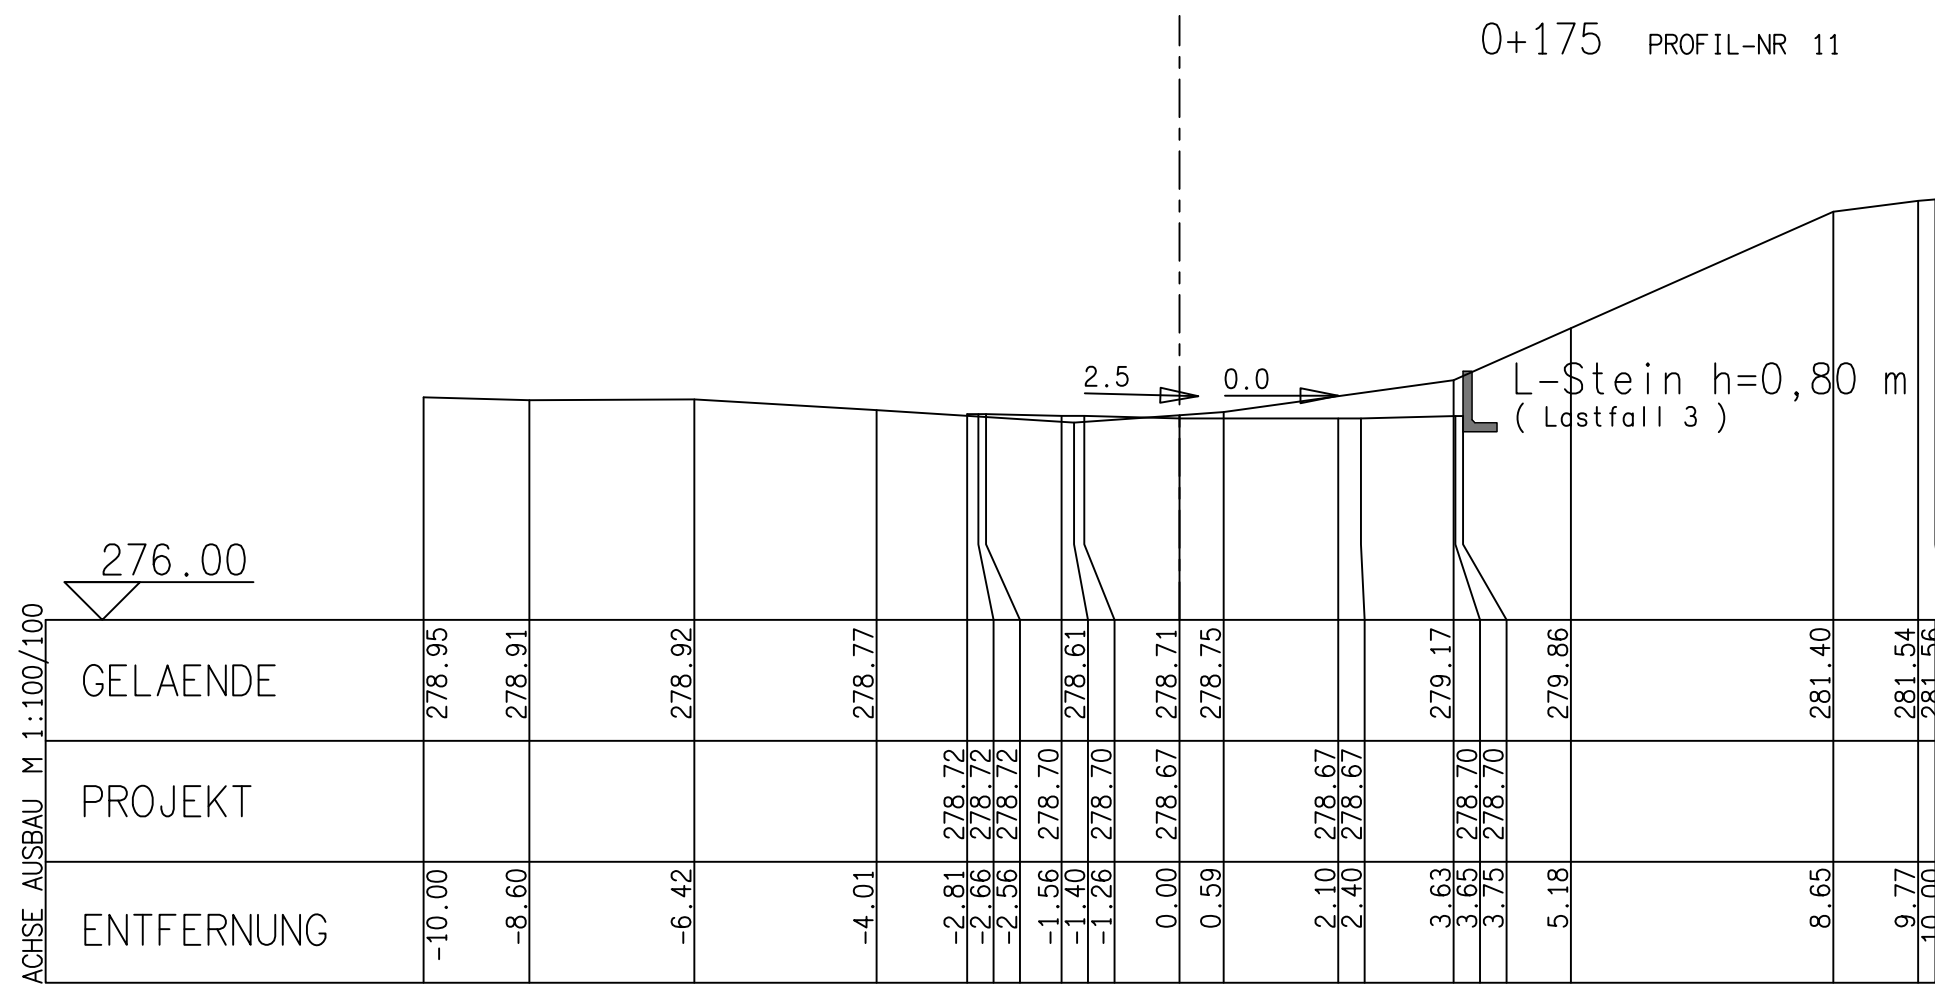
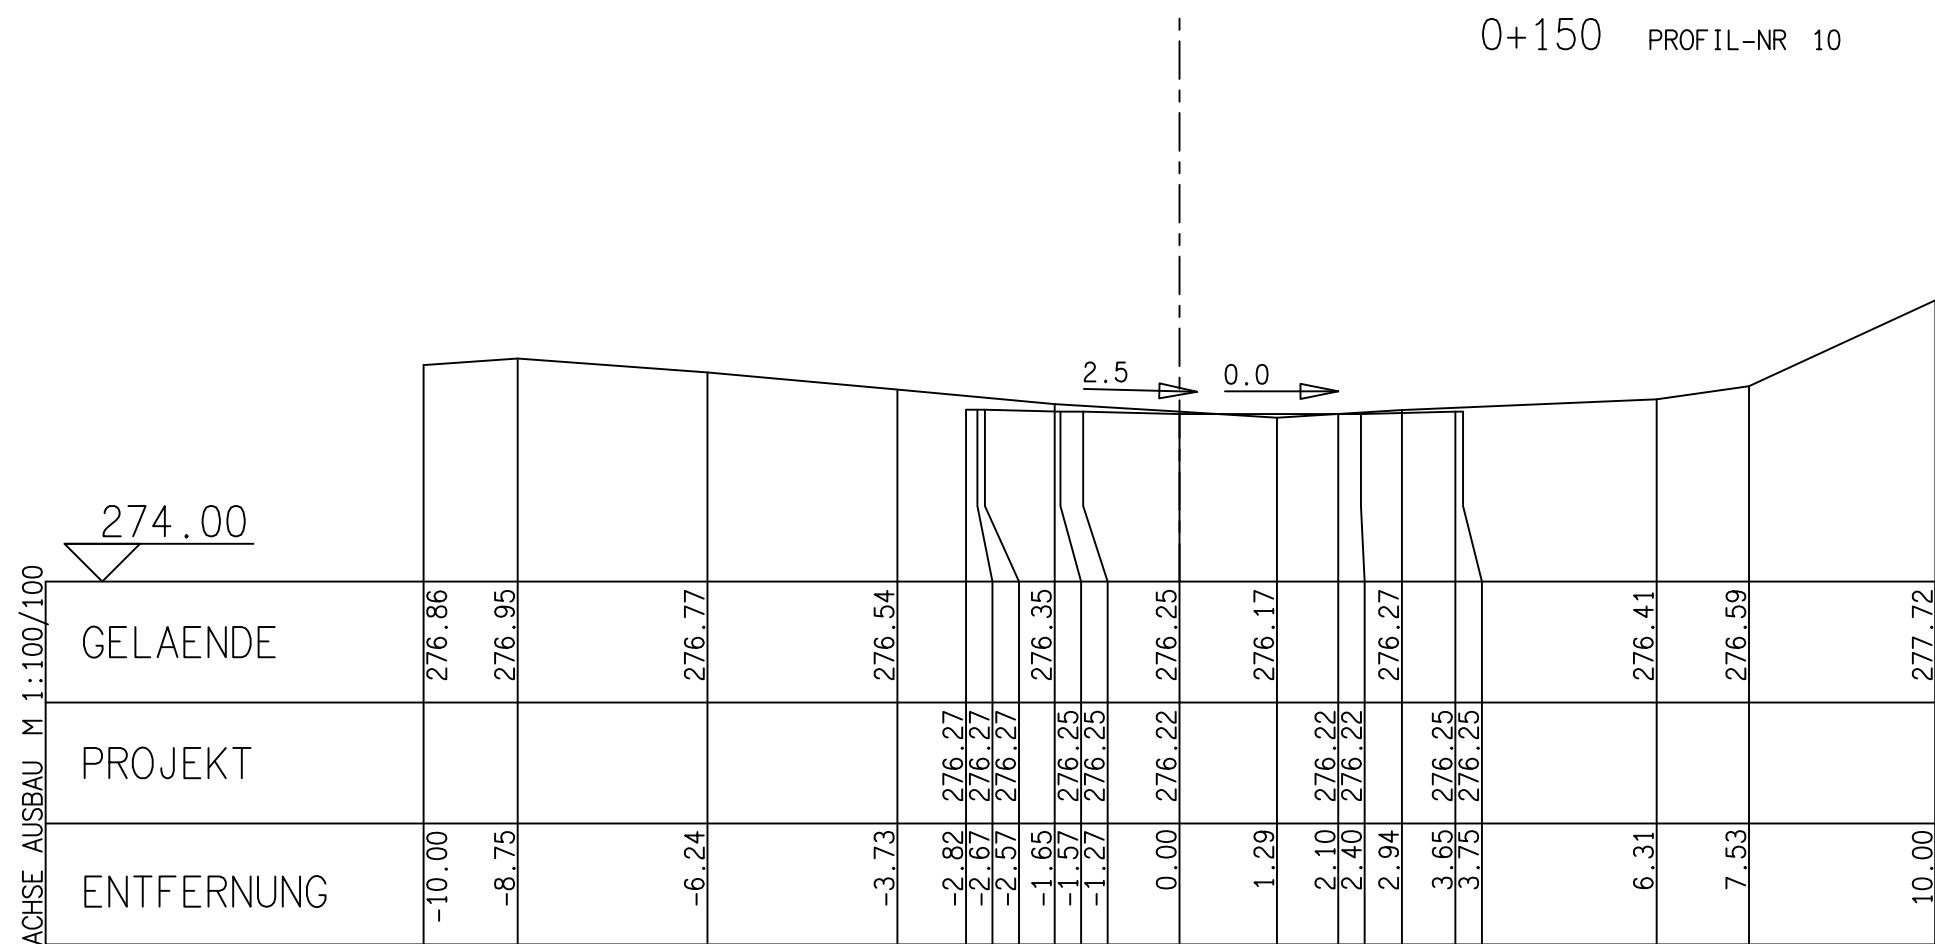


Querprofile Bergstraße - Bereich Ausbau Teil 2

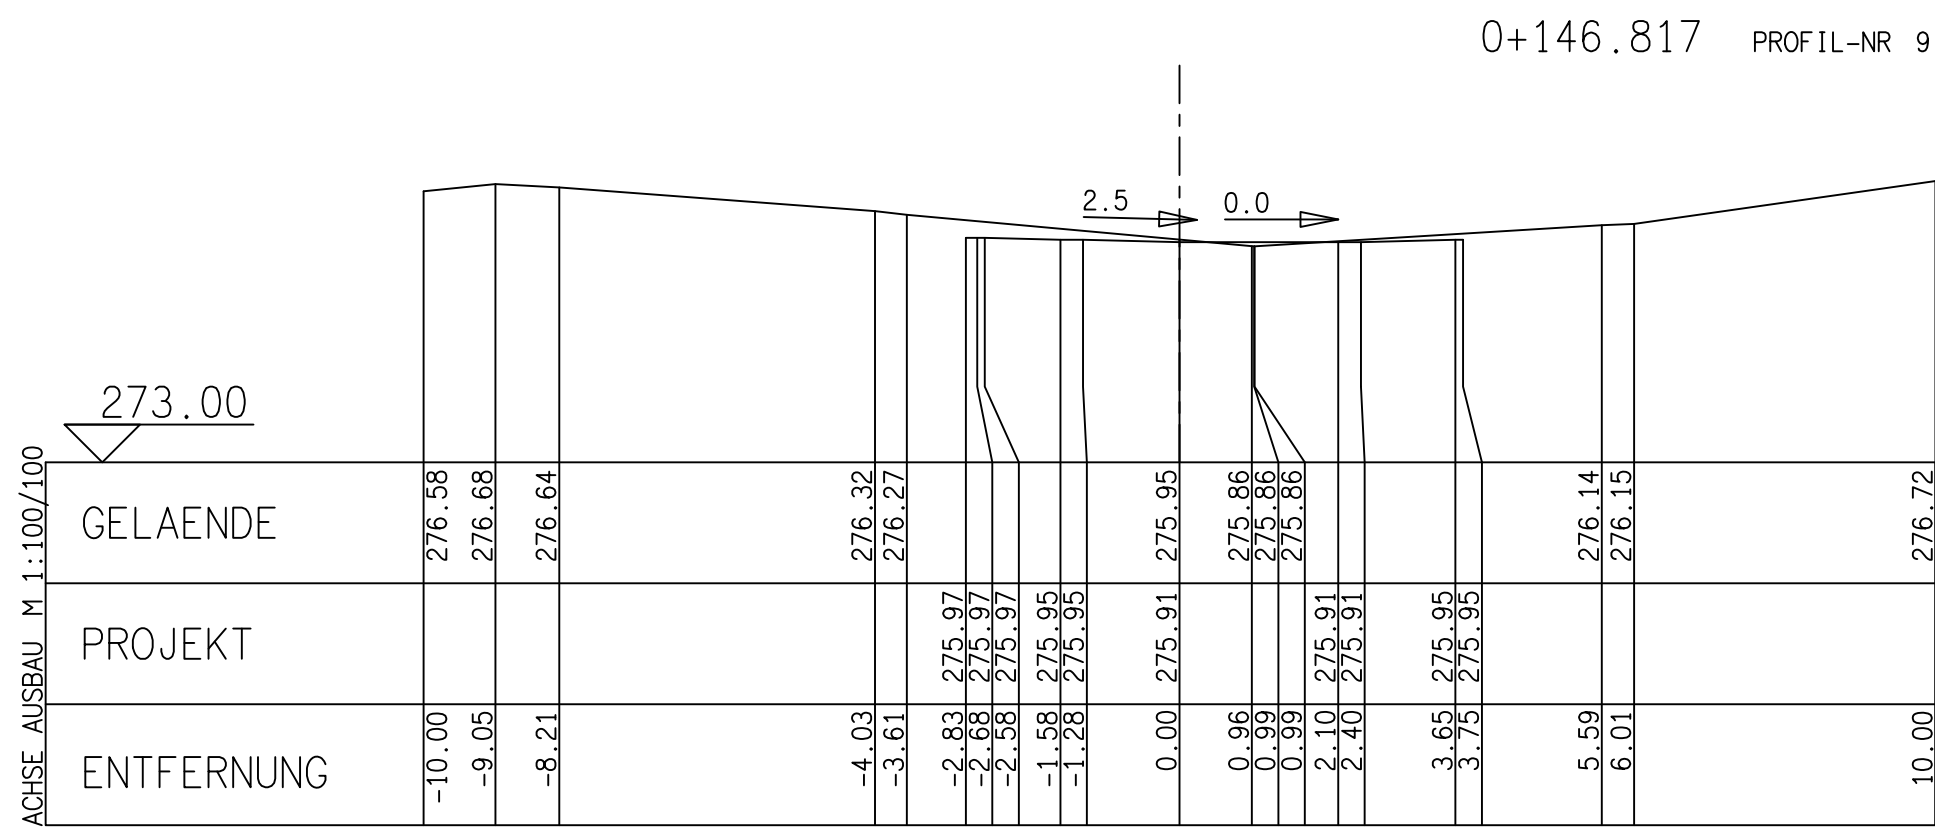

Ergänzt / Geändert	
Name	Datum
_____	_____
_____	_____
_____	_____
_____	_____

Bauvorhaben ... Ausbau der "Bergstraße"
in der Ortsgemeinde 56424 Staudt,
Verbandsgemeinde Wirges
Auftraggeber ... Ortsgemeinde 56424 Staudt
Bergstraße 1, 56424 Staudt

Art des Planes Querprofile Ausbaubereich
"Bergstraße" - Teil 2

Unterschriften
Der Auftraggeber _____ Der Planer _____

Projekt Nr. / Plan Nr.

Maßstab
1 : 100 / 100

Datum
November 2025