
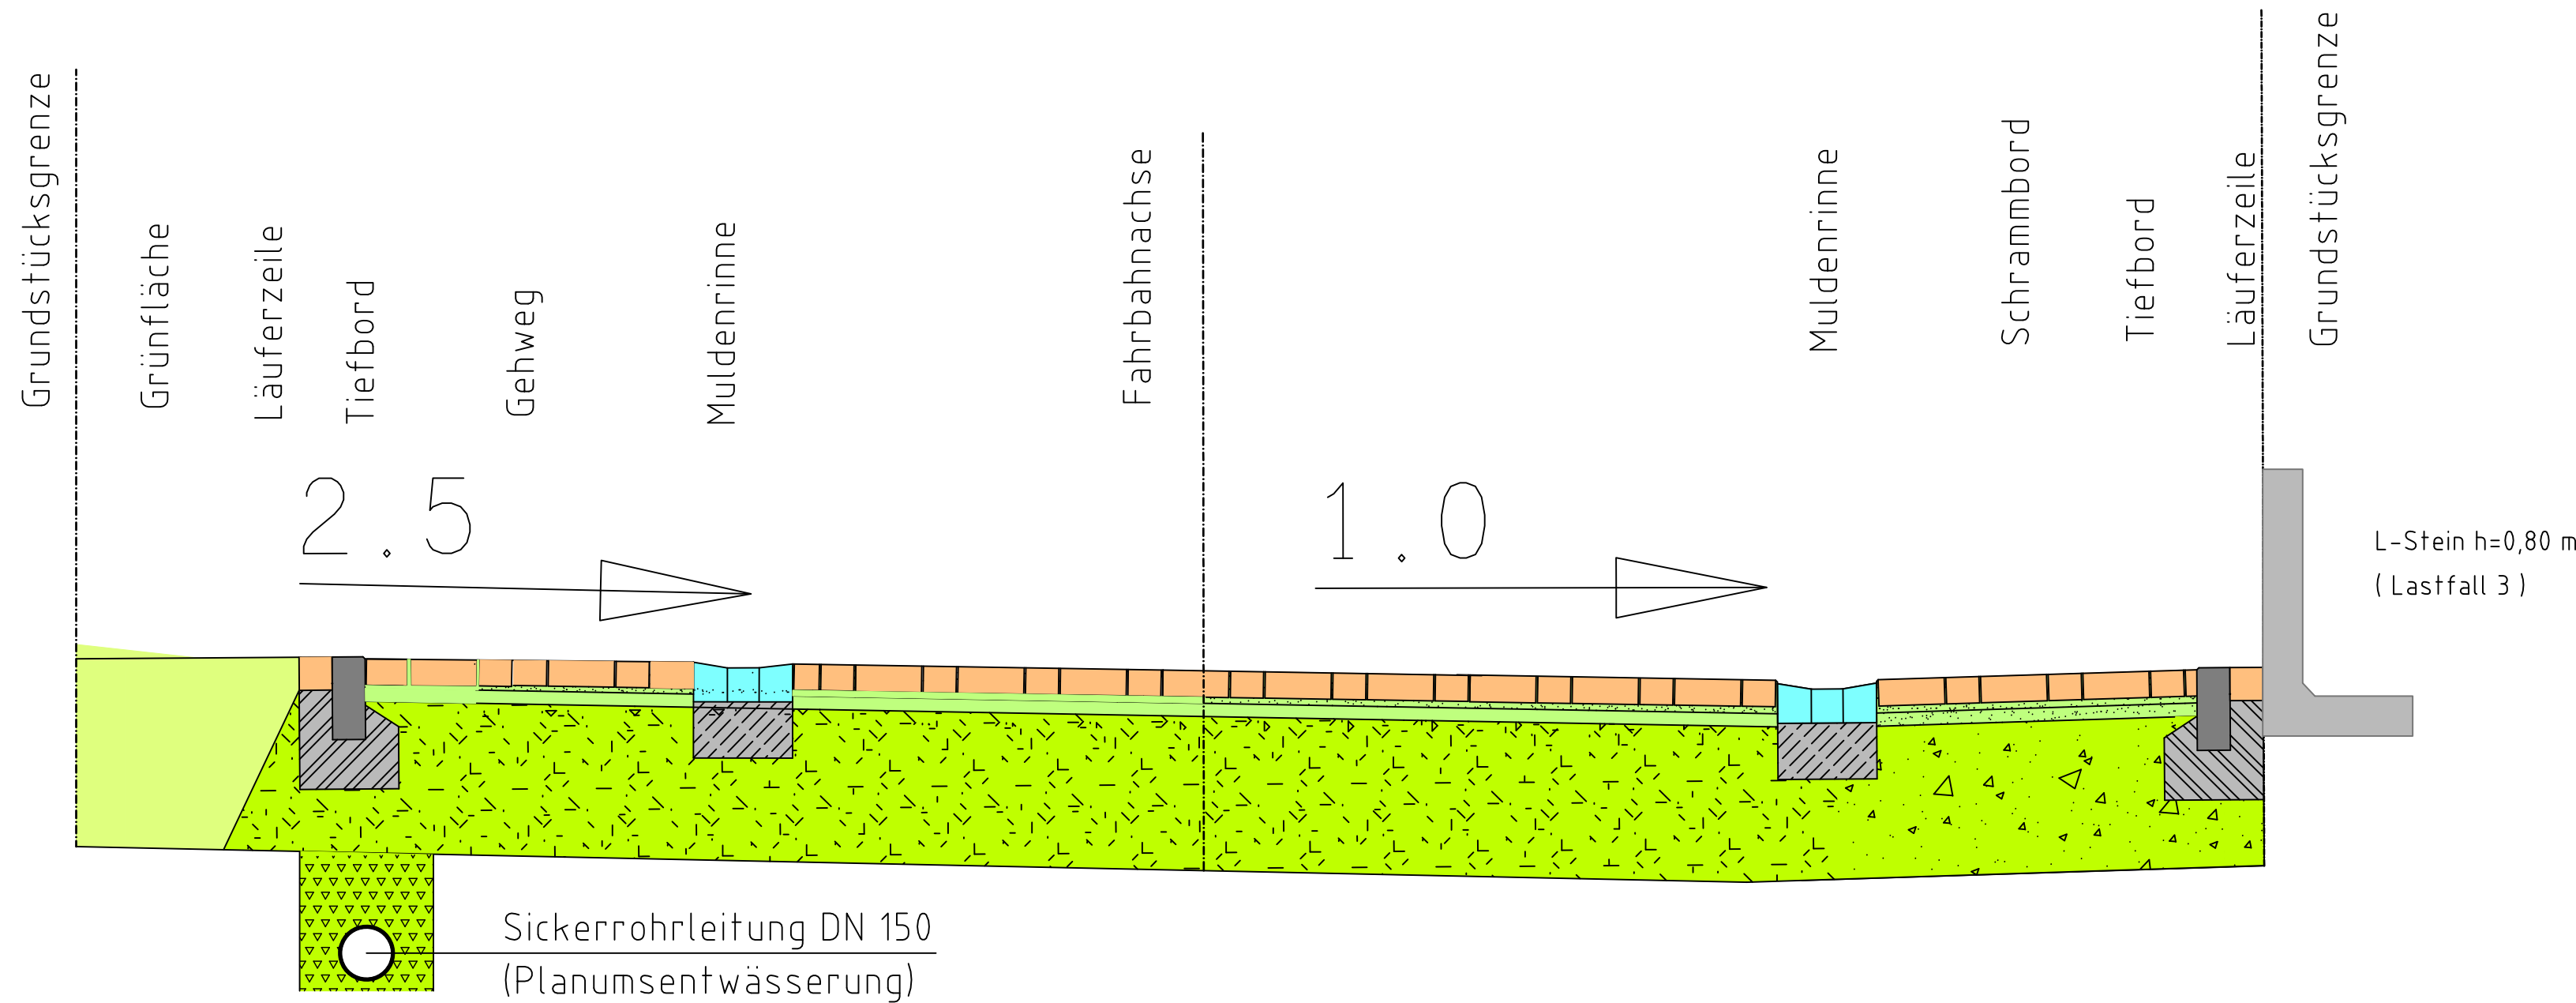


Regelquerschnitt - Achse Bergstraße im Bereich der einseitigen Grünfläche

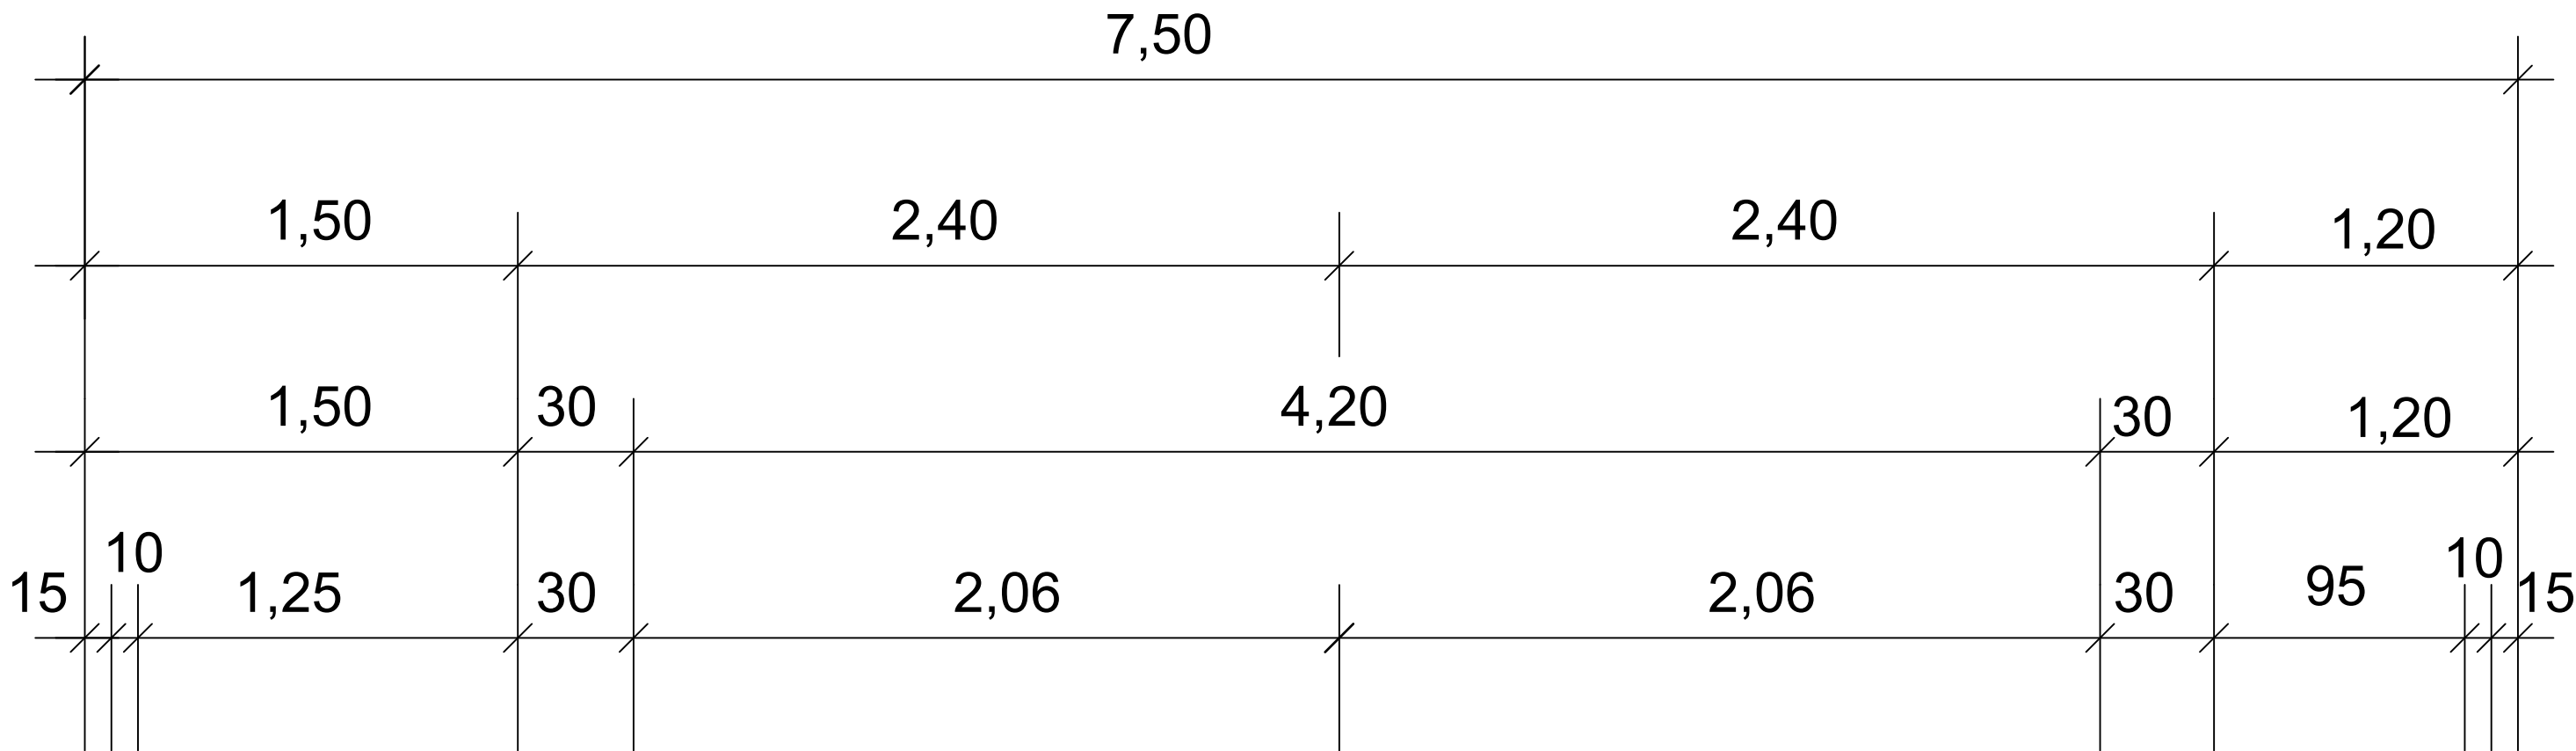

AUSFÜHRUNGSPLANUNG

Ergänzt / Name	Geändert Datum

Bauvorhaben ... Ausbau der "Bergstraße"
in der Ortsgemeinde 56424 Staudt,
Verbandsgemeinde Würges

Auftraggeber ... Ortsgemeinde 56424 Staudt
Bergstraße 1, 56424 Staudt

Art des Planes Regelquerschnitt - Bergstraße
im Bereich der einseitigen Grünfläche

Unterschriften

Der Auftraggeber _____ Der Planer _____

Projekt Nr. / Plan Nr.

Maßstab
ohne Maßstab

Datum
März 2026