Längenschnitt Bergstraße

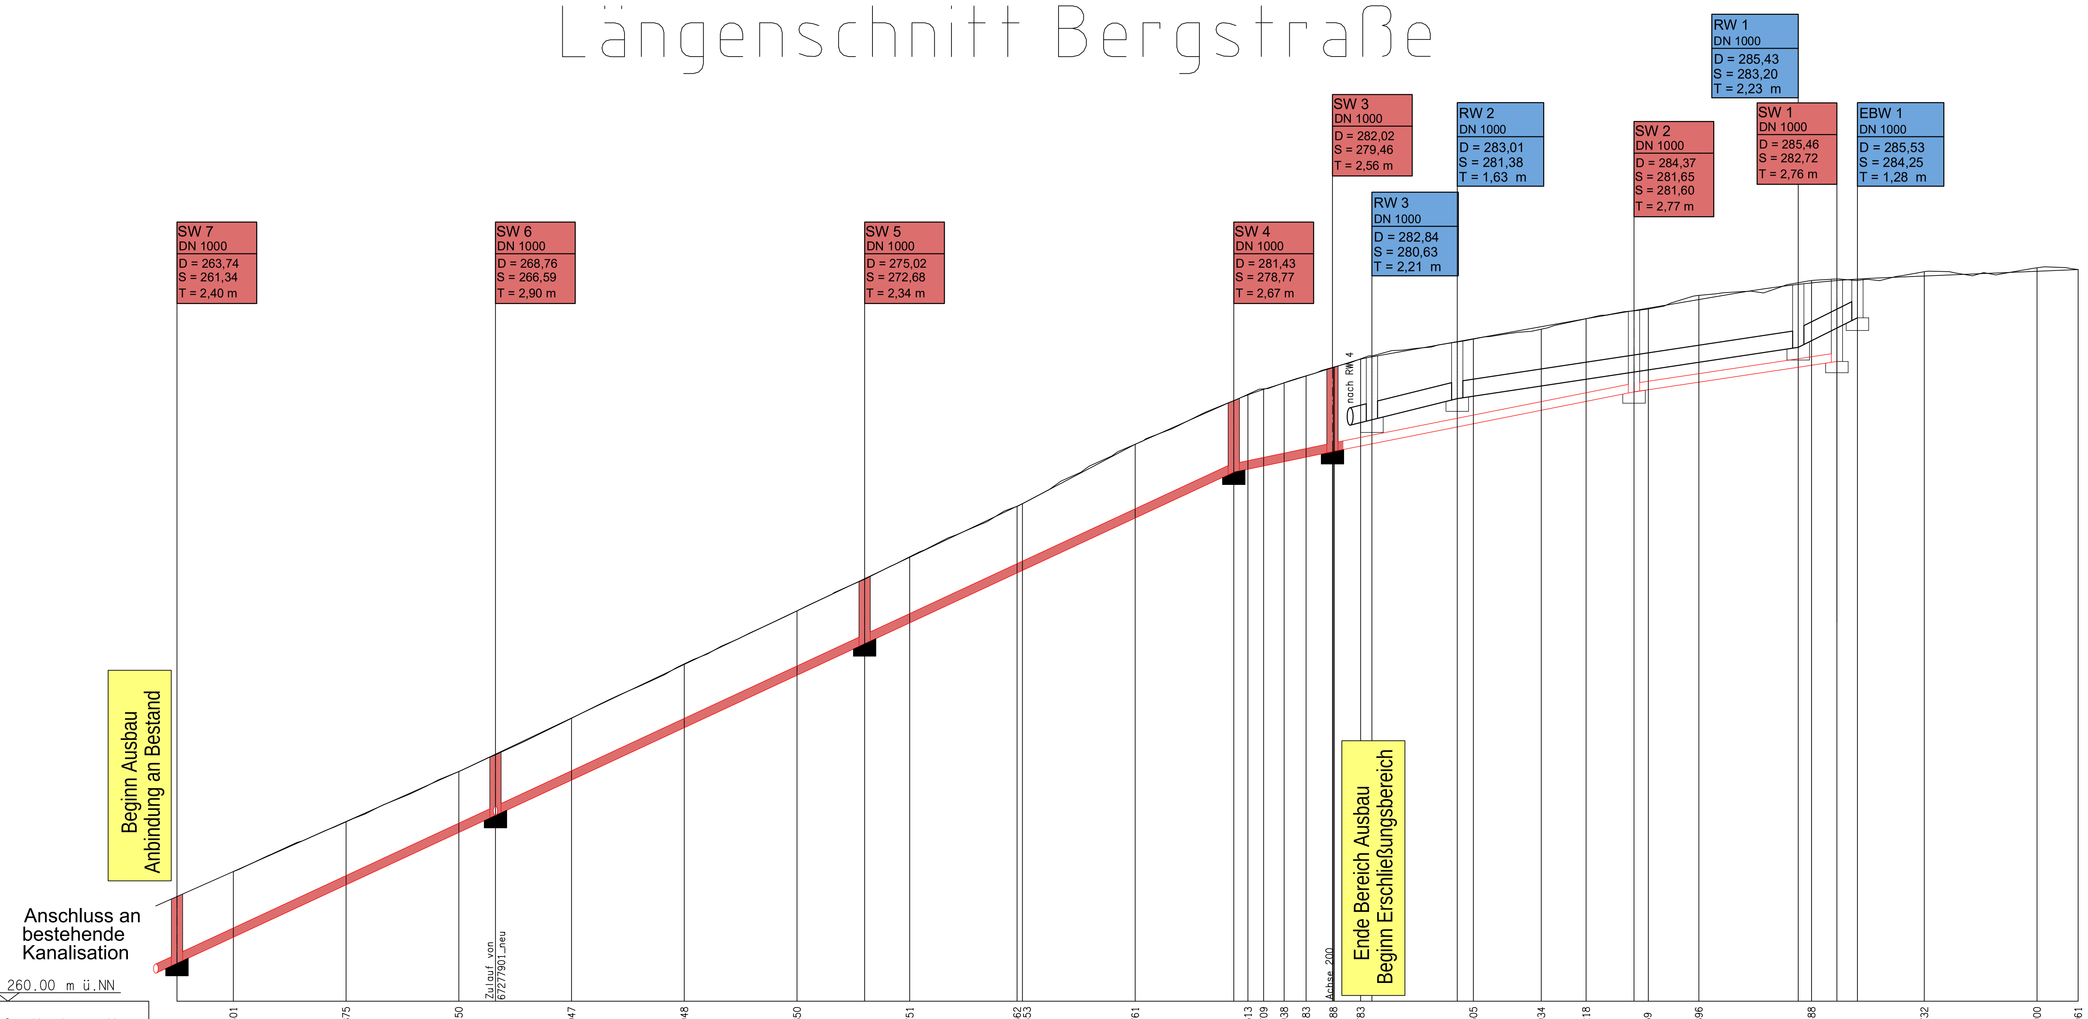

260.00 m ü.NN

ACHSE BERGSTRAßE M 1:500/100

Straßenachse Höhe Gradiente	M	264,601 · 266,375 · 268,150 · 270,047 · 271,948 · 273,850 · 275,751 · 277,562 · 277,653 · 279,761 · 281,513 · 281,709 · 281,938 · 282,183 · 282,488 · 282,783 · 283,505 · 283,934 · 284,218 · 284,59 · 284,896 · 285,488 · 285,732 · 285,900 · 285,961
Sohle RW Kanal, geplant	M	280,63 · 281,38 · 283,20 · 284,25
Sohle MW/SW Kanal, geplant	M	261,34 · 266,59 · 272,68 · 278,77 · 279,12 · 279,46 · 280,92 · 281,60 · 281,65 · 282,72
Stationierung	M	20,00 · 39,05 · 40,00 · 60,00 · 80,00 · 82,79 · 86,43 · 90,32 · 95,32 · 0 + 2 · 0,00 · 20,00 · 32,04 · 40,00 · 51,04 · 60,00 · 80,00 · 0 + 3 · 0,00 · 20,00 · 27,29
Material ; Dimension Länge ; Gefälle	RW Kanal	SB DN 300 15,00 m ; 5,0 % · SB DN 300 ; 60,50 m ; 3 % · SB DN 300 10,50 m ; 10,0 %
Material ; Dimension Länge ; Gefälle	MW/SW Kanal	B-PVC DN 300 56,50 m ; 9,3 % · B-PVC DN 300 65,50 m ; 9,3 % · B-PVC DN 300 65,50 m ; 9,3 % · B-PVC DN 300 17,50 m ; 3,94 % · B-PVC DN 300 53,50 m ; 4,0 % · B-PVC DN 300 35,00 m ; 3,2 %

LEGENDE

Schacht RZ DN 1000 D = 259,92 S = 257,82 T = 2,10 m	Bezeichnung Schacht RW Durchmesser Schachtbauwerk Höhe Abdeckung RW Schacht Schachtsohle RW Tiefe Schachtbauwerk RW
Schacht S2 DN 1000 D = 259,96 S = 257,56 T = 2,40 m	Bezeichnung Schacht SW Durchmesser Schachtbauwerk Höhe Abdeckung SW Schacht Schachtsohle SW Tiefe Schachtbauwerk SW
	Grenzen Einzugsgebiete
SB DN 300 80,50 m ; 2,5%	Beschriftung Regenwasserkanal
B/PVC DN 300 81,00 m ; 2,5%	Beschriftung Schmutzwasserkanal

AUSFÜHRUNGSPLANUNG

Ergänzt / Geändert
Name — Datum

Bauvorhaben ... Ausbau der Wohnstraße "Bergstraße" in der OG 56424 Staudt, Verbandsgemeinde Wirges

Auftraggeber ... Verbandsgemeindewerke Wirges
Bahnhofstraße 10, 56422 Wirges

Art des Planes: Längenschnitt Kanal Bergstraße

Projekt Nr. / Plan Nr.: 204.06.21 / 5

Maßstab:

Datum: Februar 2026

Unterschriften

Der Auftraggeber — Der Planer