

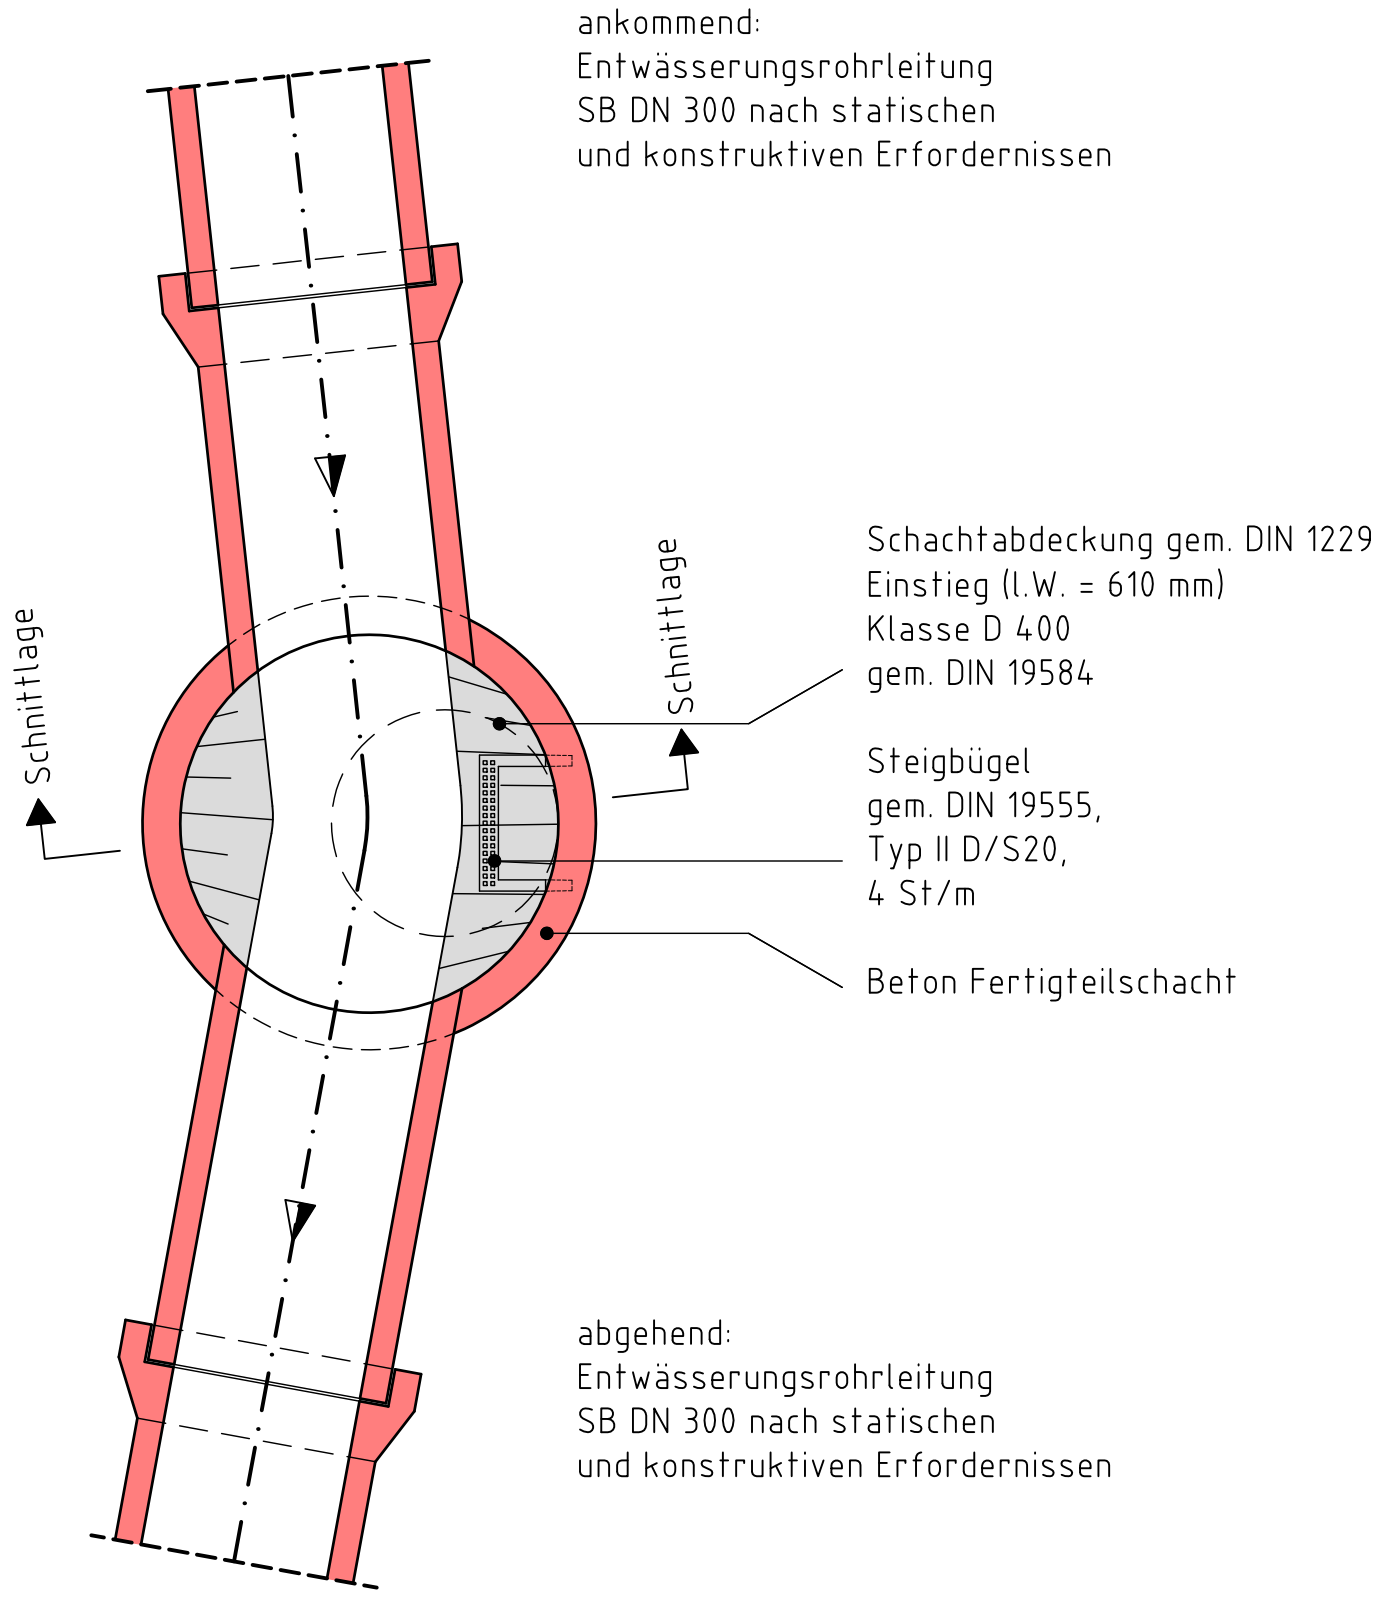


Schachtbauwerk DN 1000
mit gewinkeltem Durchlaufgerinne

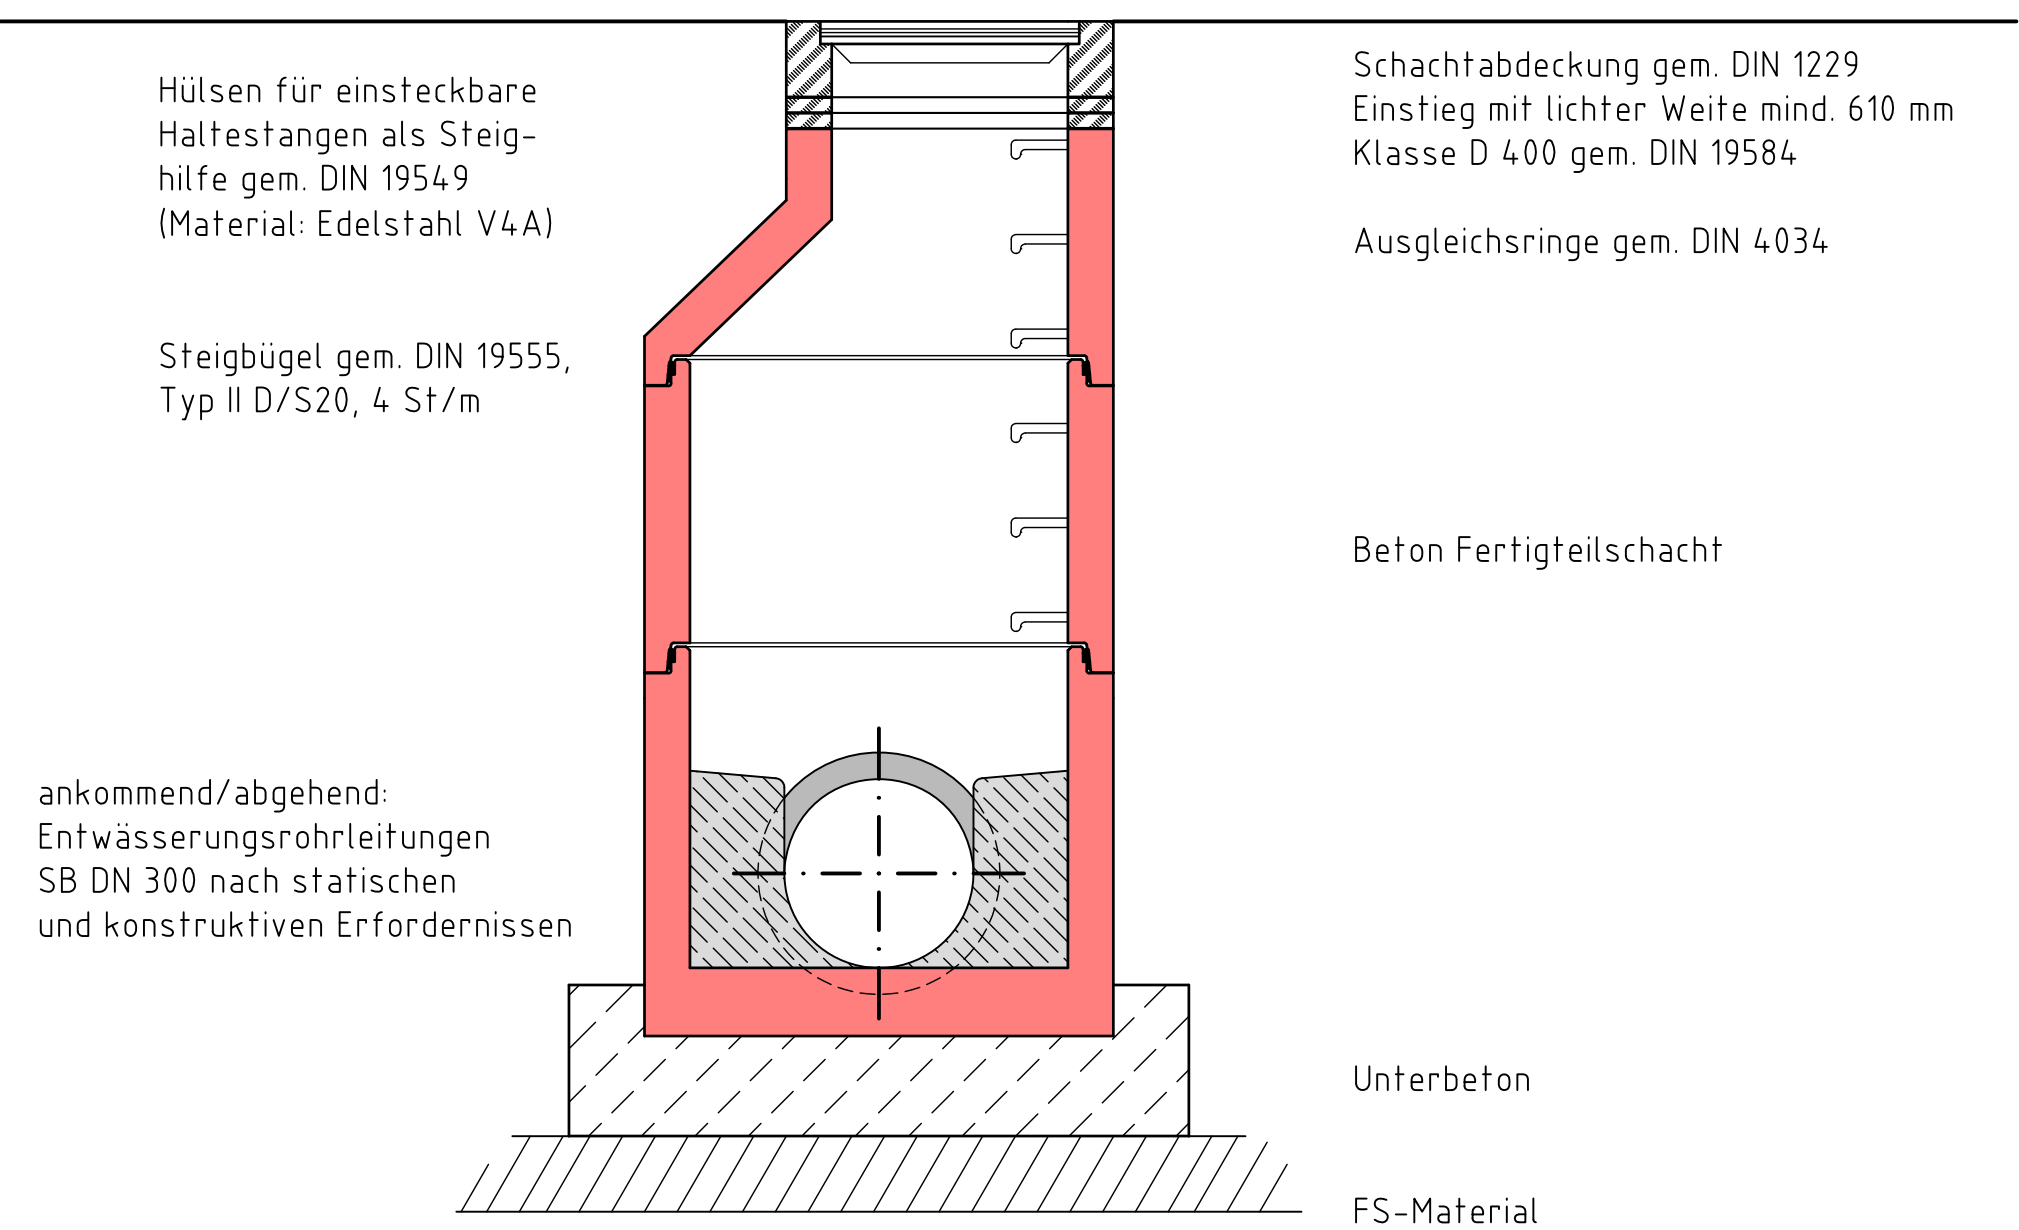


Systemzeichnung - Schachtbauwerk
Grundrisszeichnung (unmaßstäblich)

Schachtbauwerk DN 1000
mit geradem Durchlaufgerinne

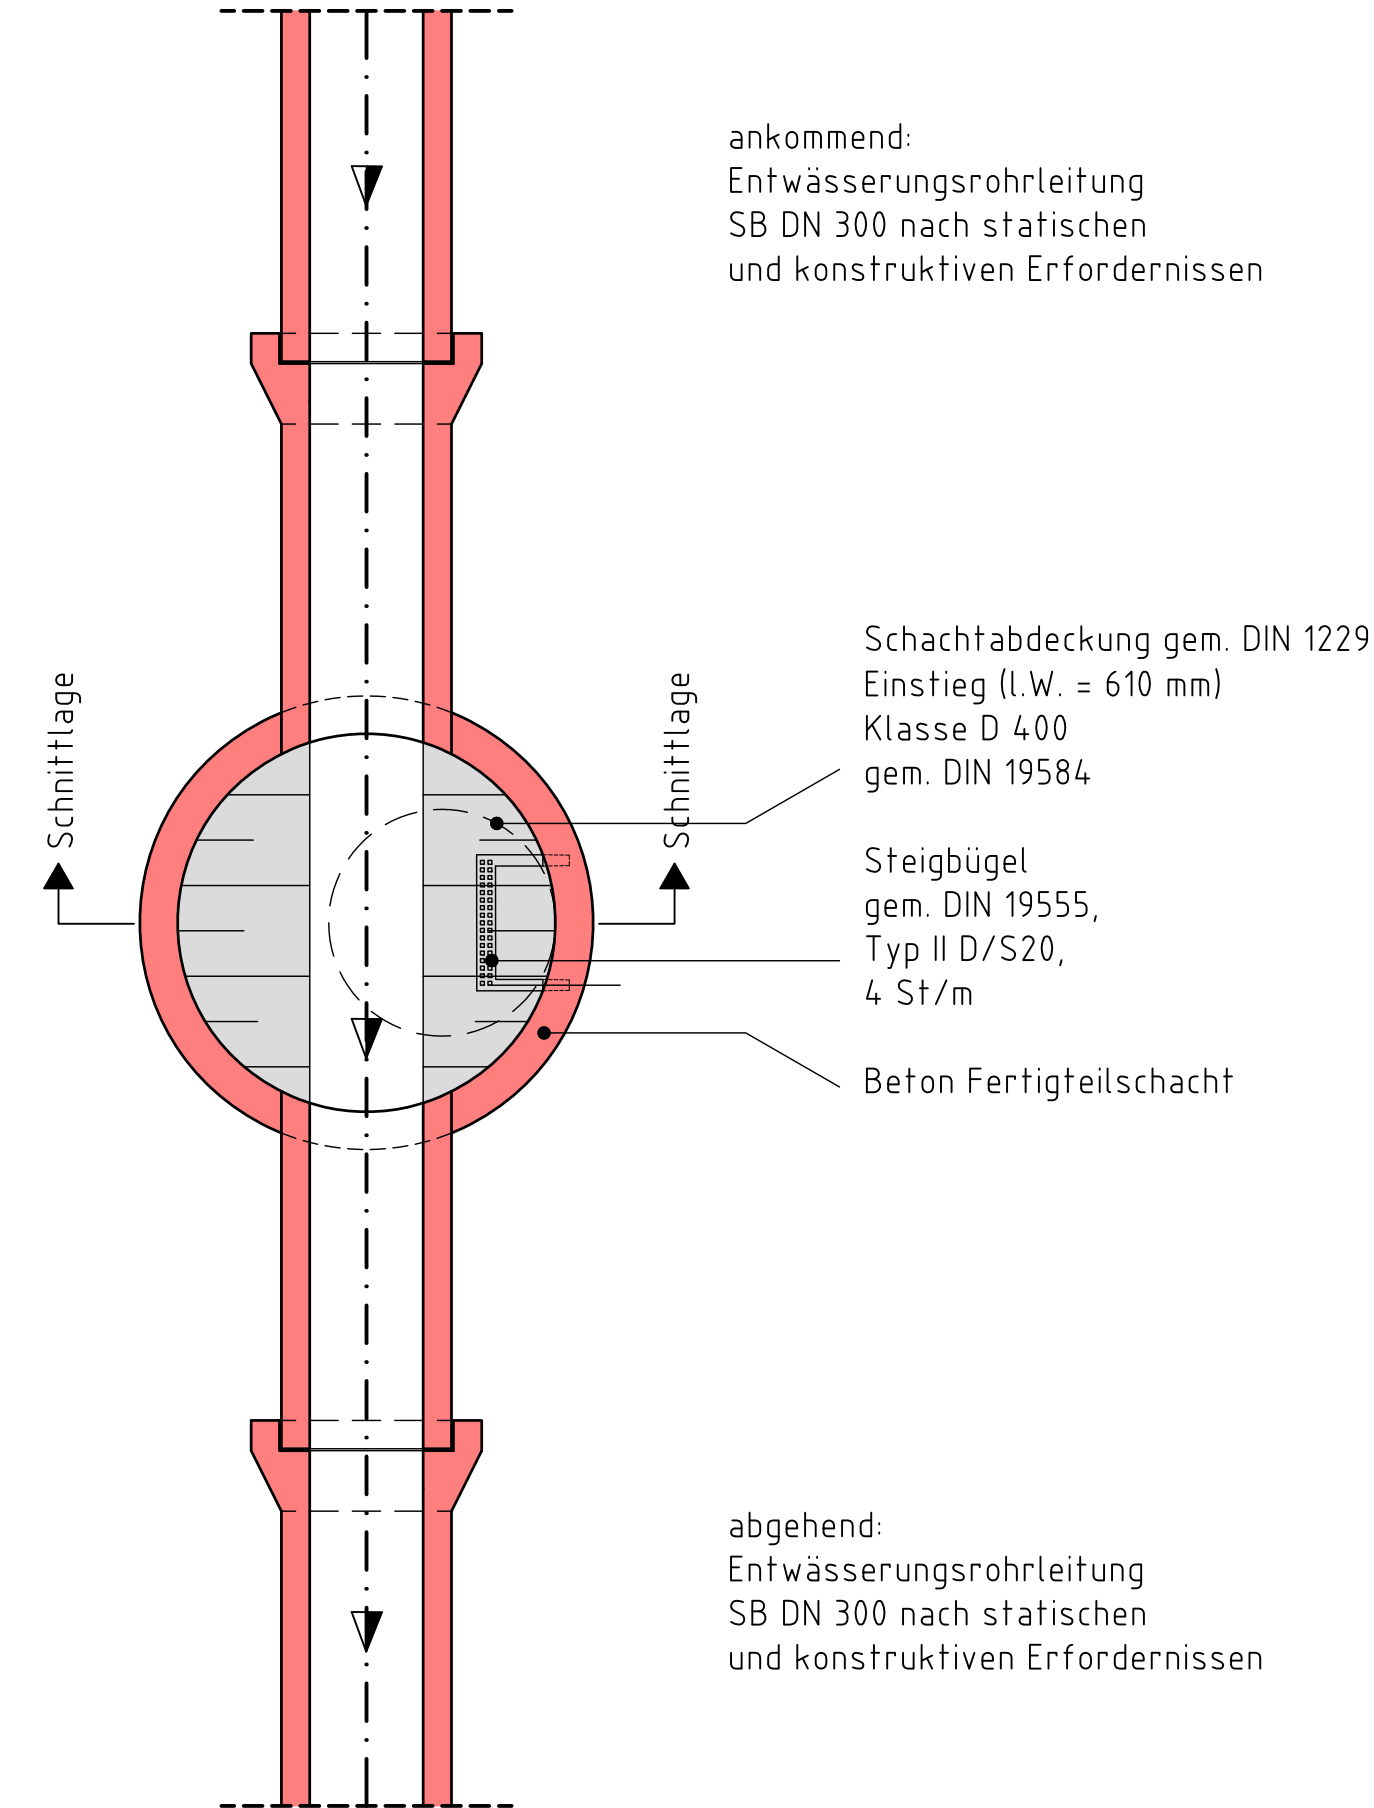

Systemzeichnung - Schachtbauwerk
Schnittzeichnung (unmaßstäblich)

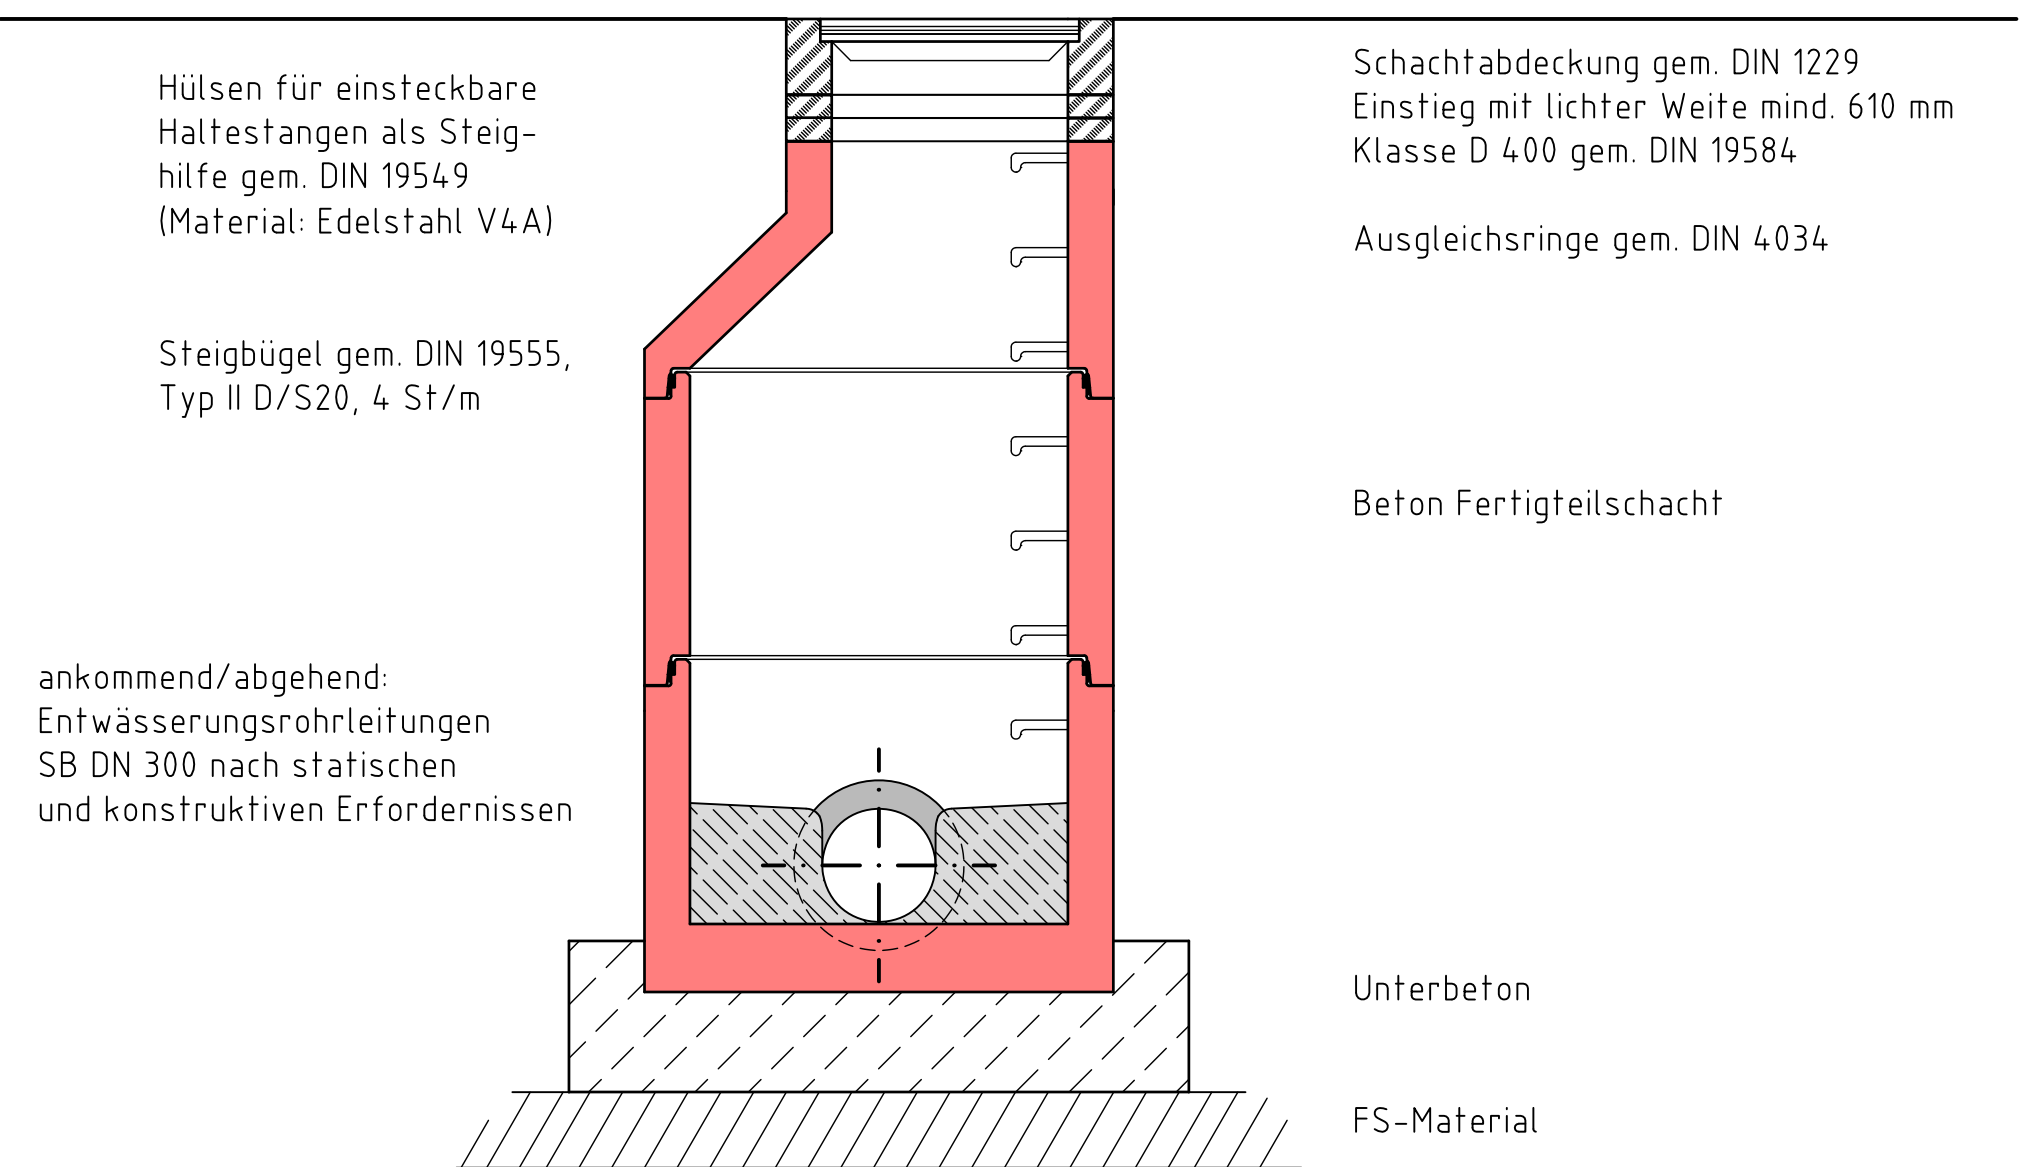

AUSFÜHRUNGSPLANUNG

Ergänzt / Name	Geändert Datum

Bauvorhaben	Ausbau der Wohnstraße "Bergstraße" in der OG 56424 Staudt, Verbandsgemeinde Wirges
Auftraggeber	Verbandsgemeindewerke Wirges Bahnhofstraße 10, 56422 Wirges

Art des Planes	Systemzeichnungen - Schachtbauwerke (gerades / gewinkeltes Durchlaufgerinne)
----------------	---

Unterschriften	
Der Auftraggeber	Der Planer

Projekt Nr. / Plan Nr.	
Maßstab	ohne Maßstab
Datum	Februar 2026