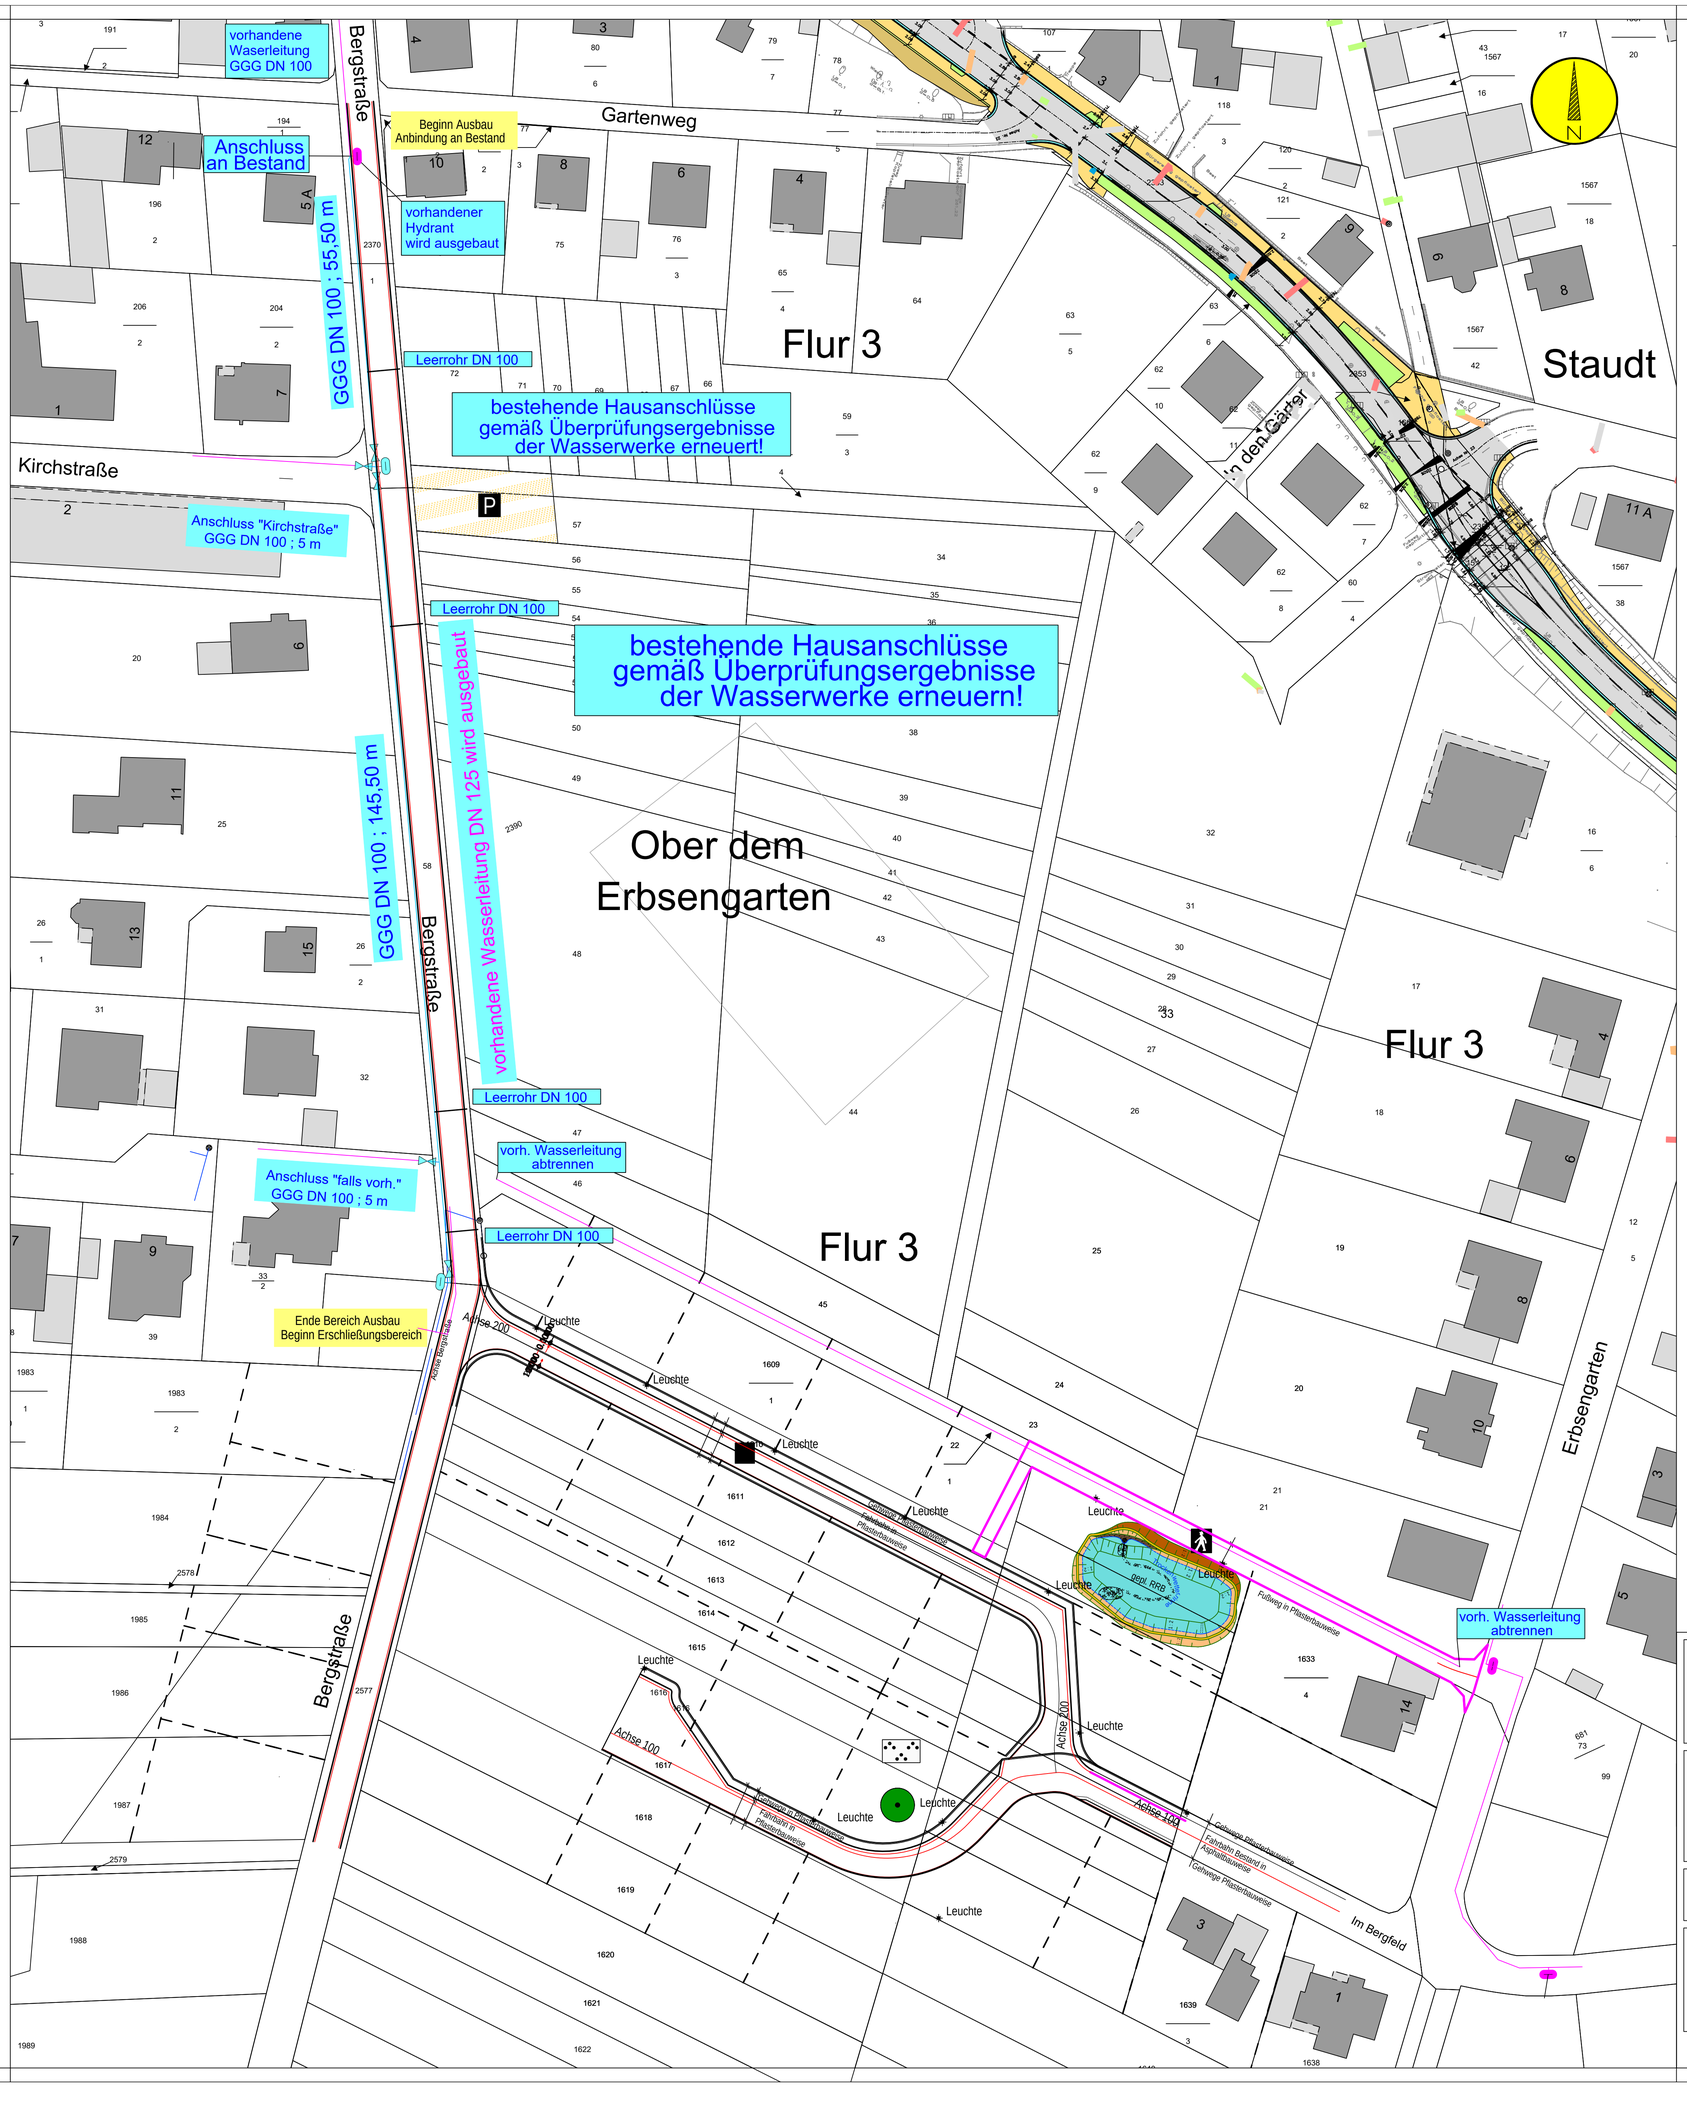

LEGENDE

- vorhandene Wasserversorgungsleitung
- bestehender Unterflurhydrant
- geplante Wasserversorgungsleitung
- geplanter Unterflurhydrant
- geplanter Schieber

Ausführungsplanung

Bauvorhaben ... Ausbau der Wohnstraße "Bergstraße" in der Ortsgemeinde Staudt, Verbandsgemeinde Wirges

Auftraggeber ... Verbandsgemeindewerke Wirges Bahnhofstraße 10, 56422 Wirges

Art des Planes: Lageplan Wasserleitung

Projekt Nr. / Plan Nr.

Unterschriften

Der Auftraggeber — Der Planer

Maßstab: 1 : 500

Datum