
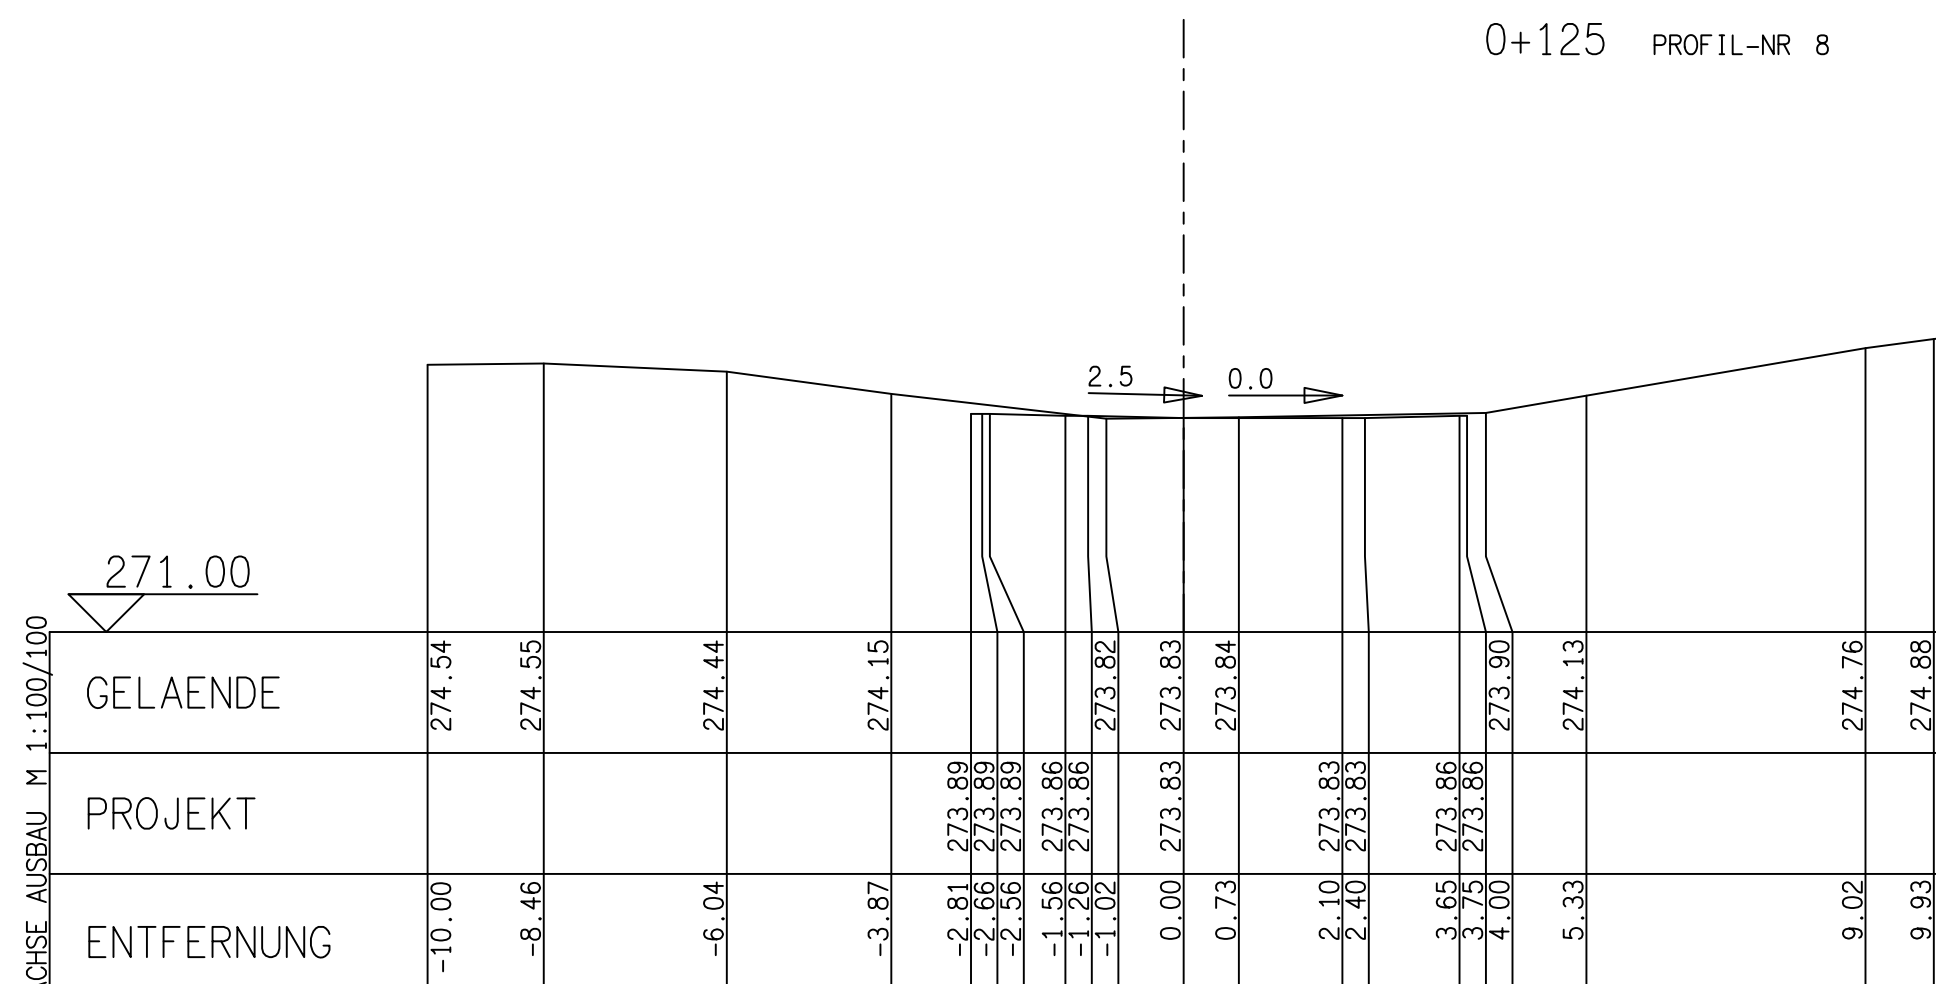
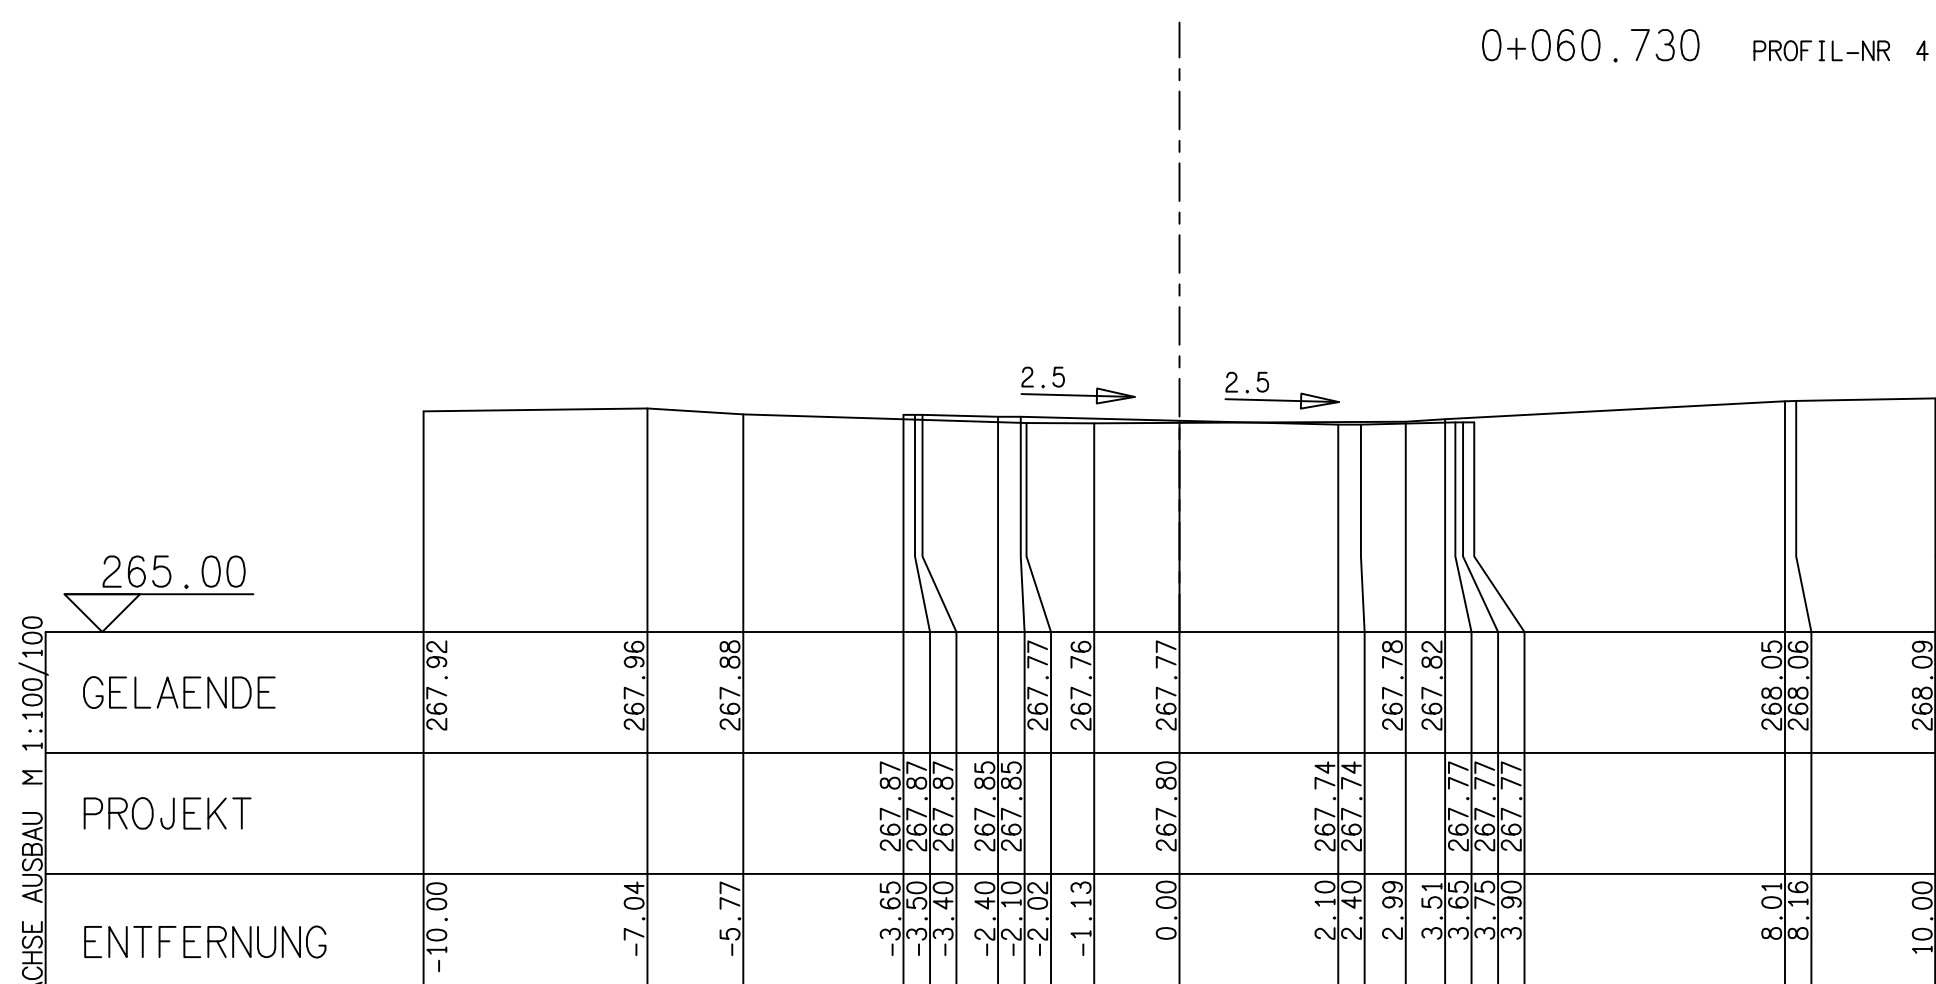
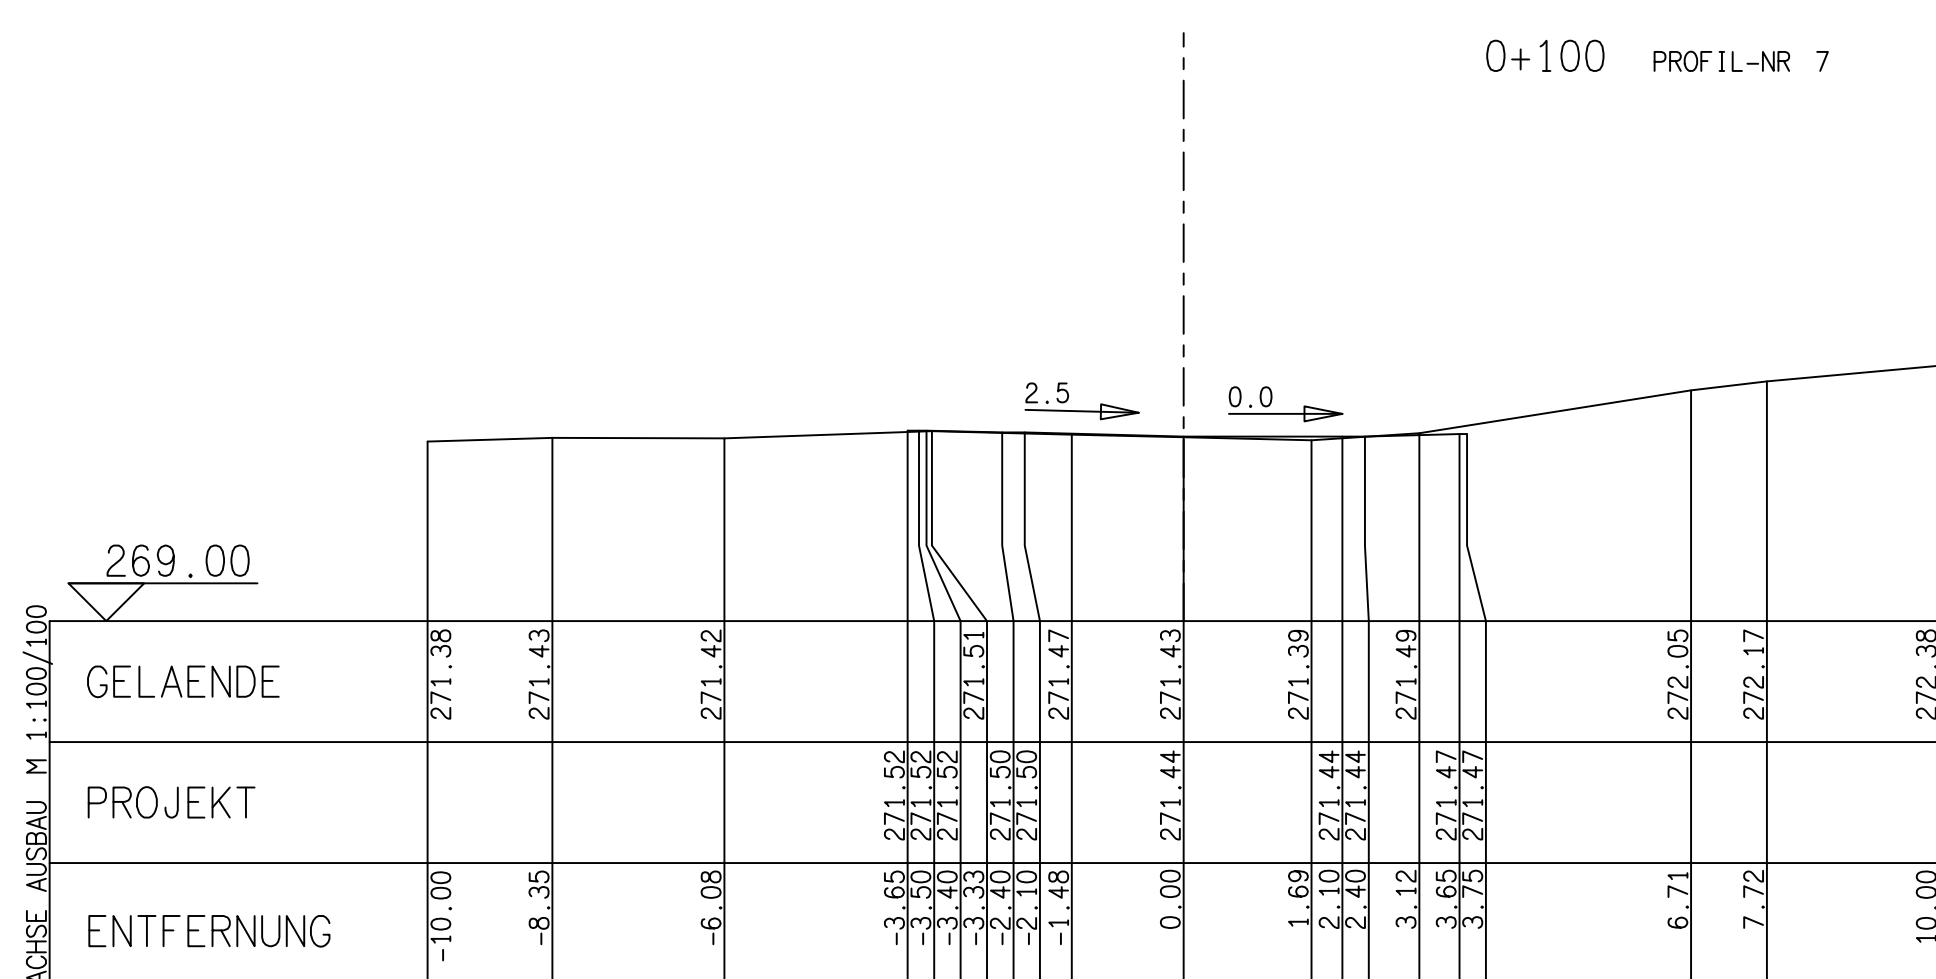
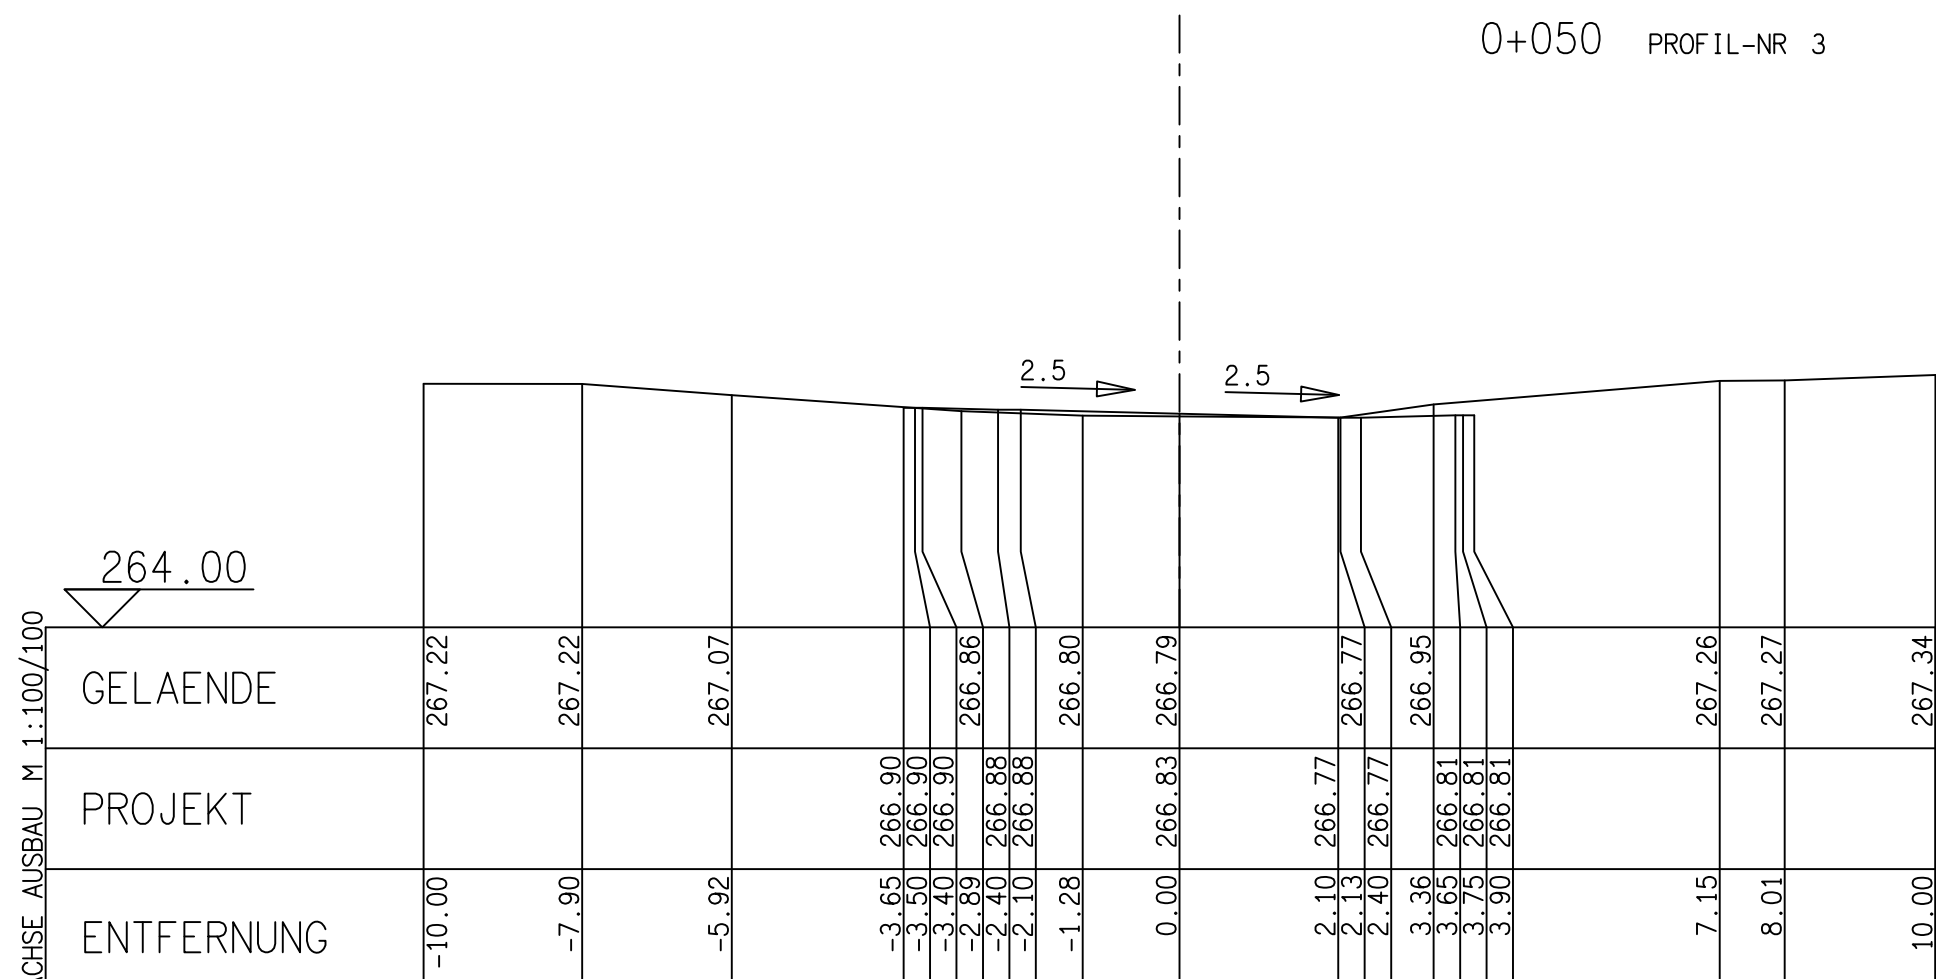
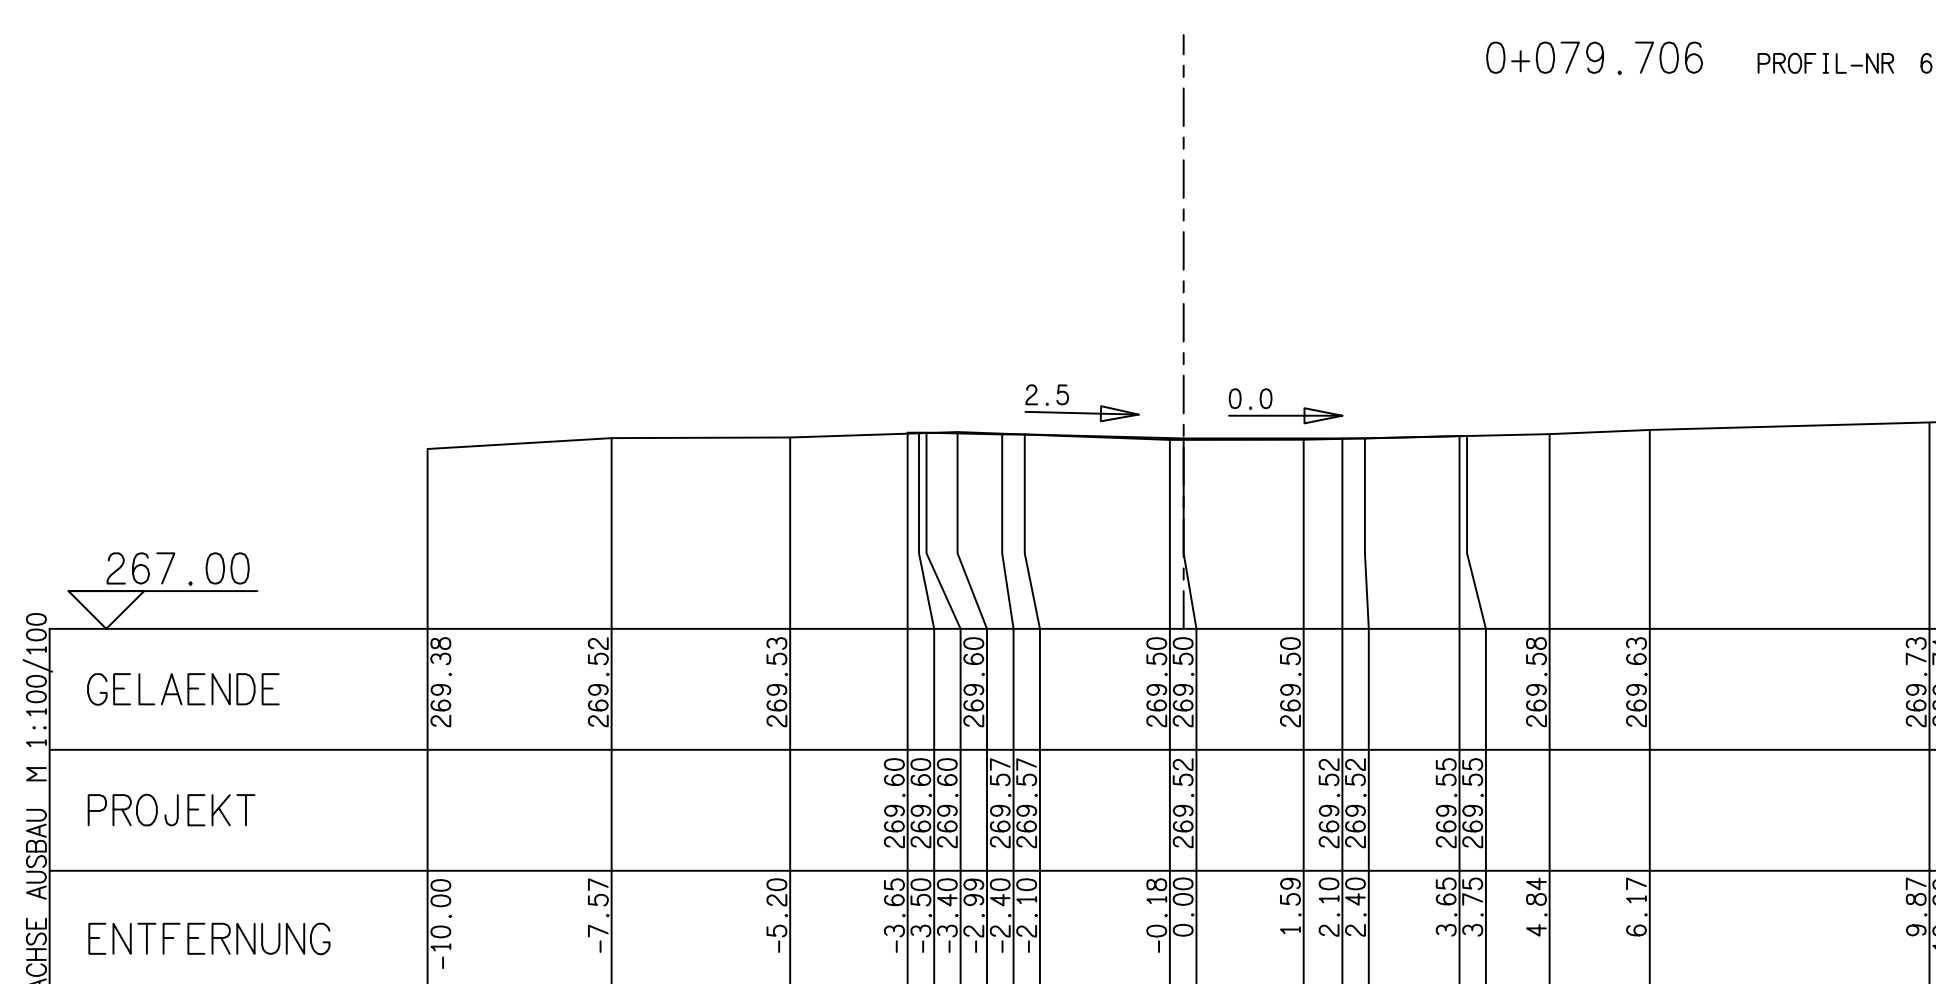
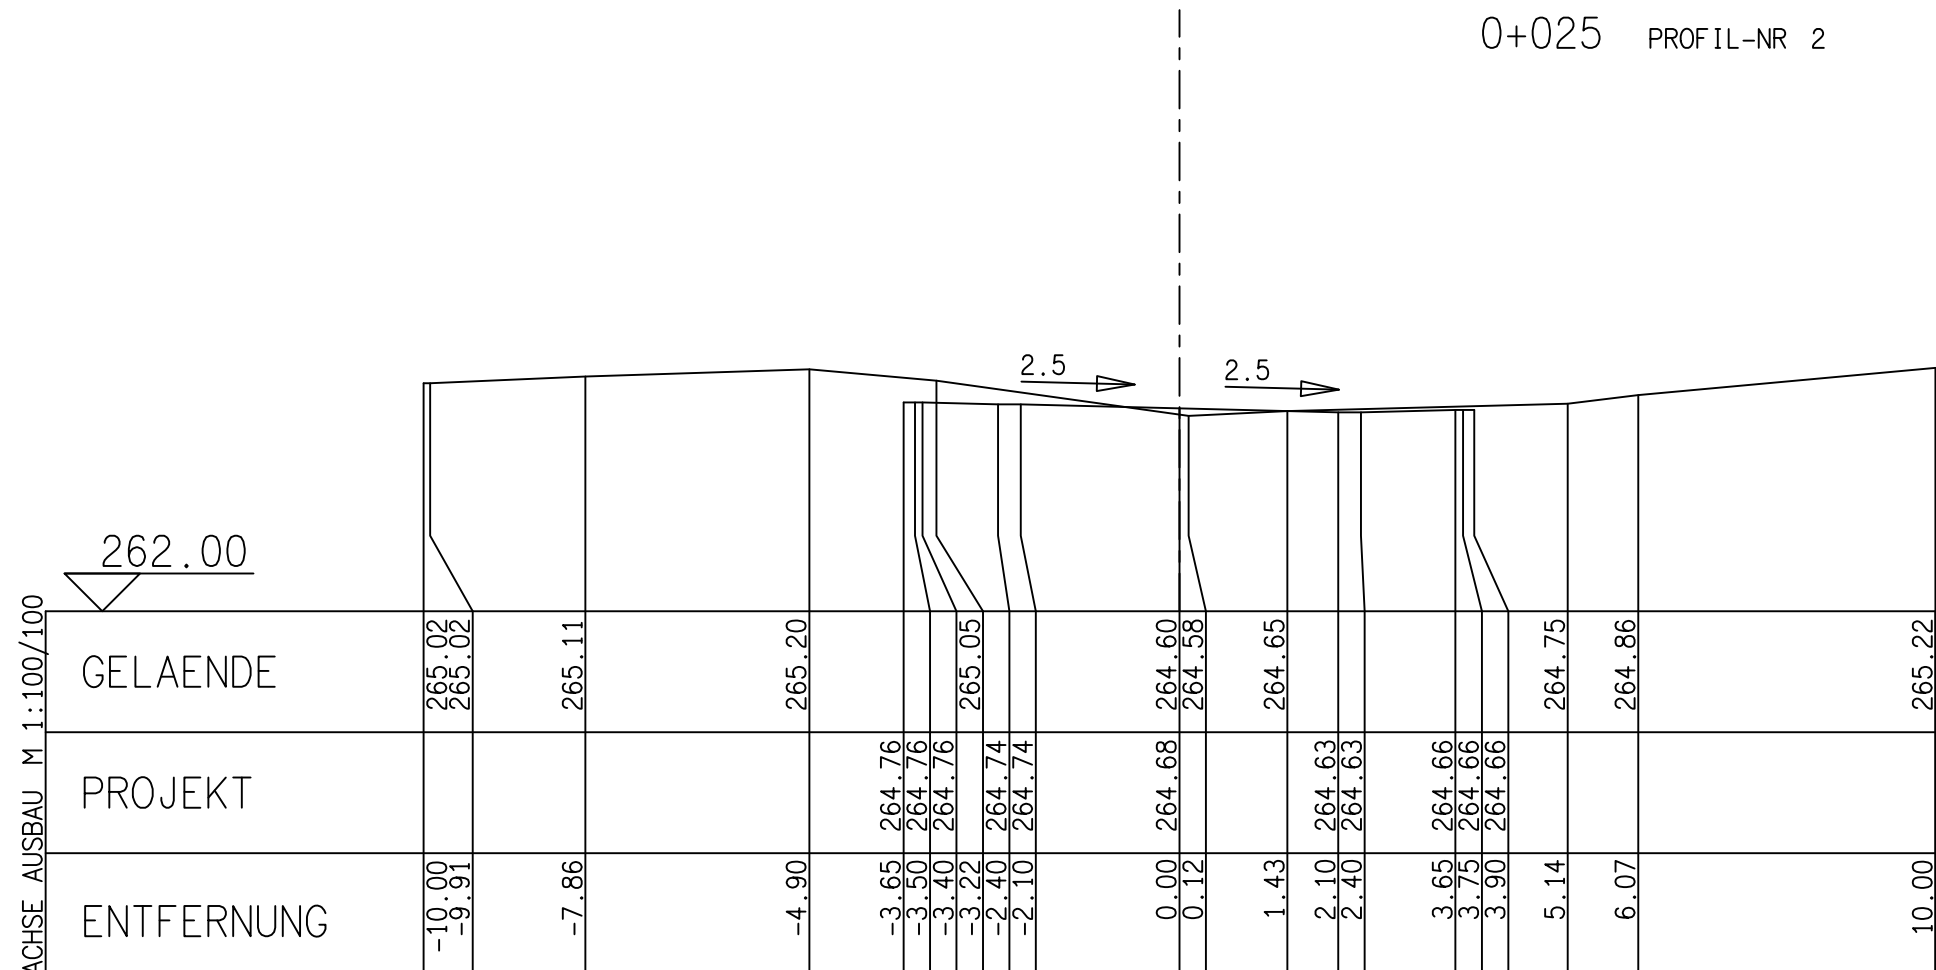
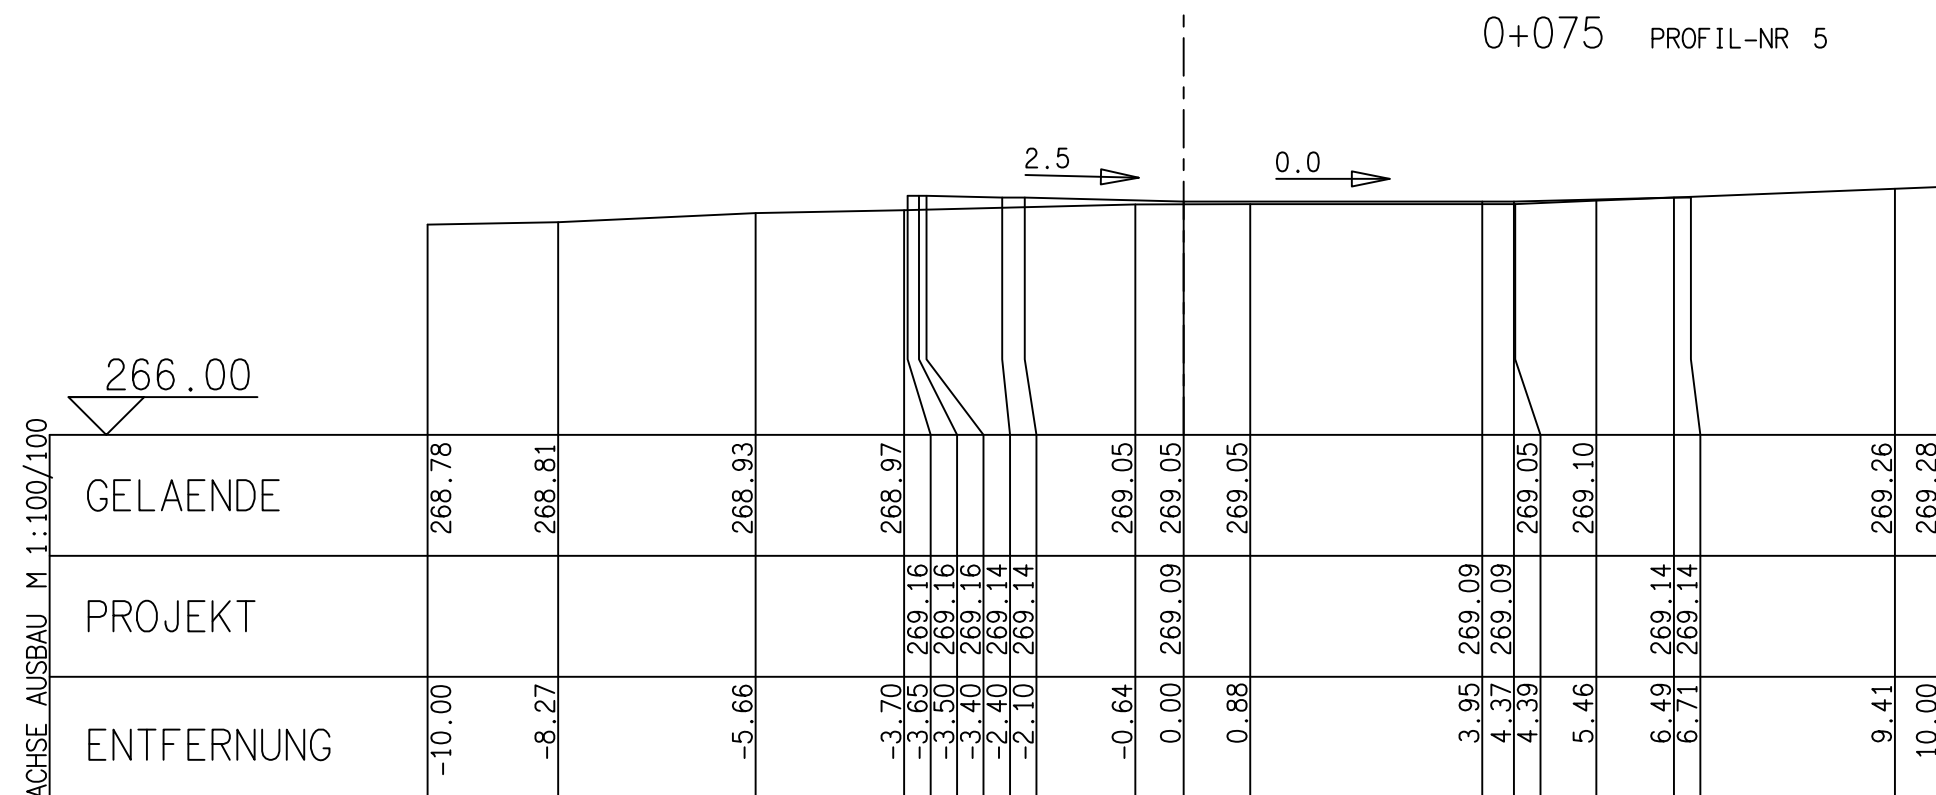


# Querprofile Bergstraße - Bereich Ausbau Teil 1

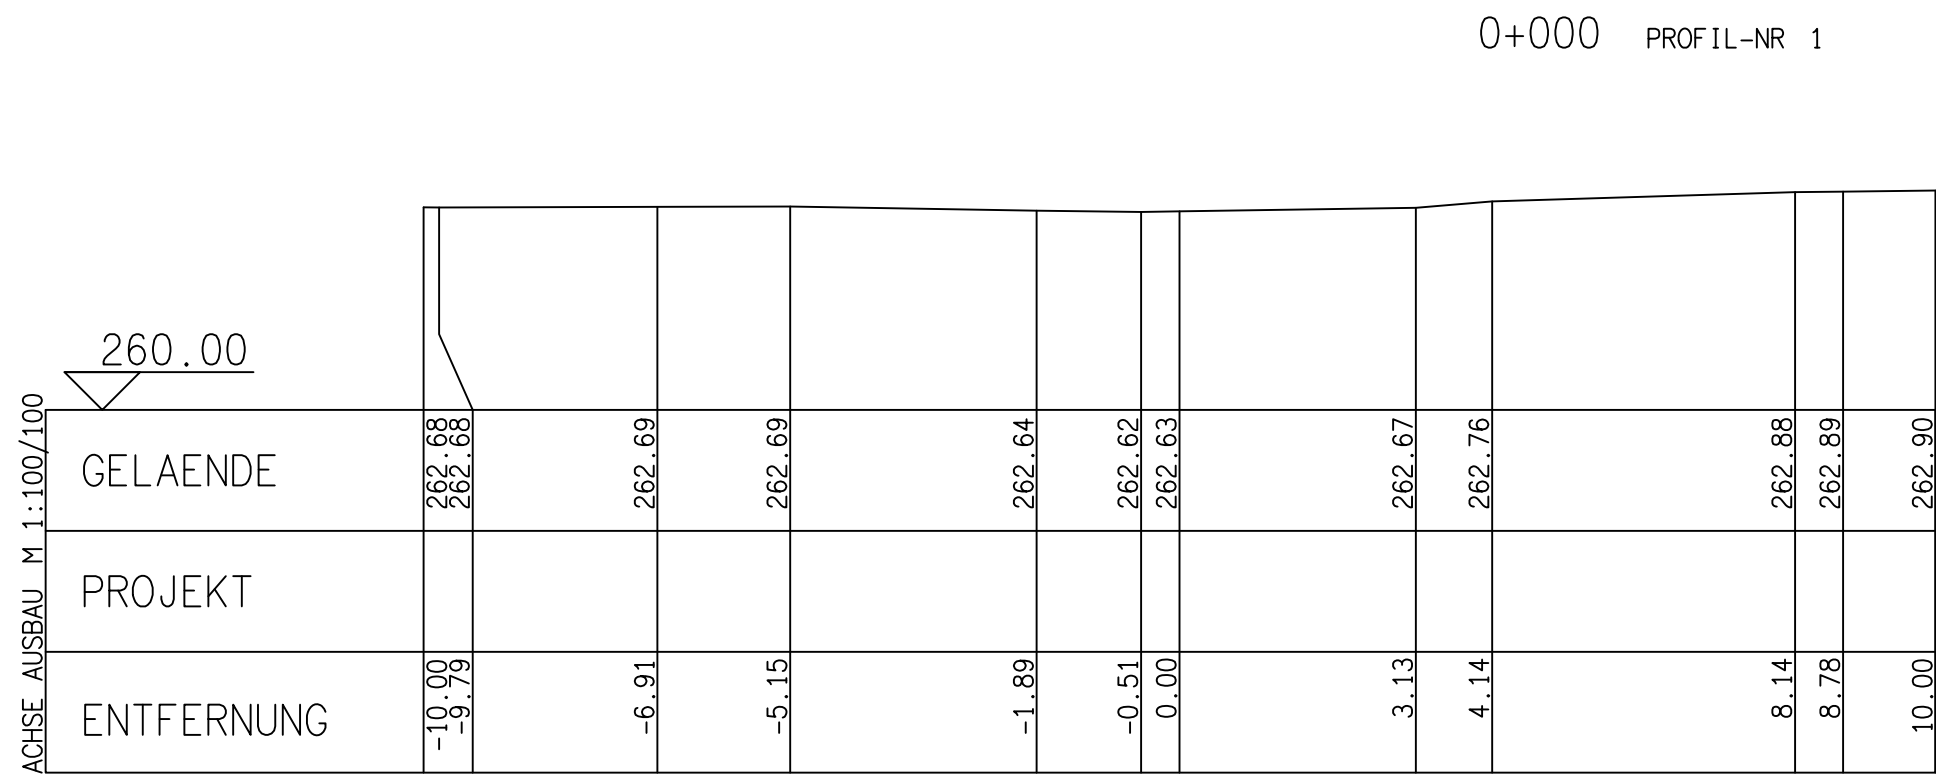

Ergänzt / Geändert	
Name	Datum
_____	_____
_____	_____
_____	_____
_____	_____

Bauvorhaben ... Ausbau der "Bergstraße"  
in der Ortsgemeinde 56424 Staudt  
Verbandsgemeinde Wirges

Auftraggeber ... Ortsgemeinde 56424 Staudt  
Bergstraße 1 56424 Staudt

Art des Planes    Querprofile Ausbaubereich  
"Bergstraße" - Teil 1

Unterschriften

Der Auftraggeber

Der Planer

Projekt Nr. / Plan Nr.

Maßstab  
1 : 100 / 100

Datum  
November 2025