




Schnitt A-A

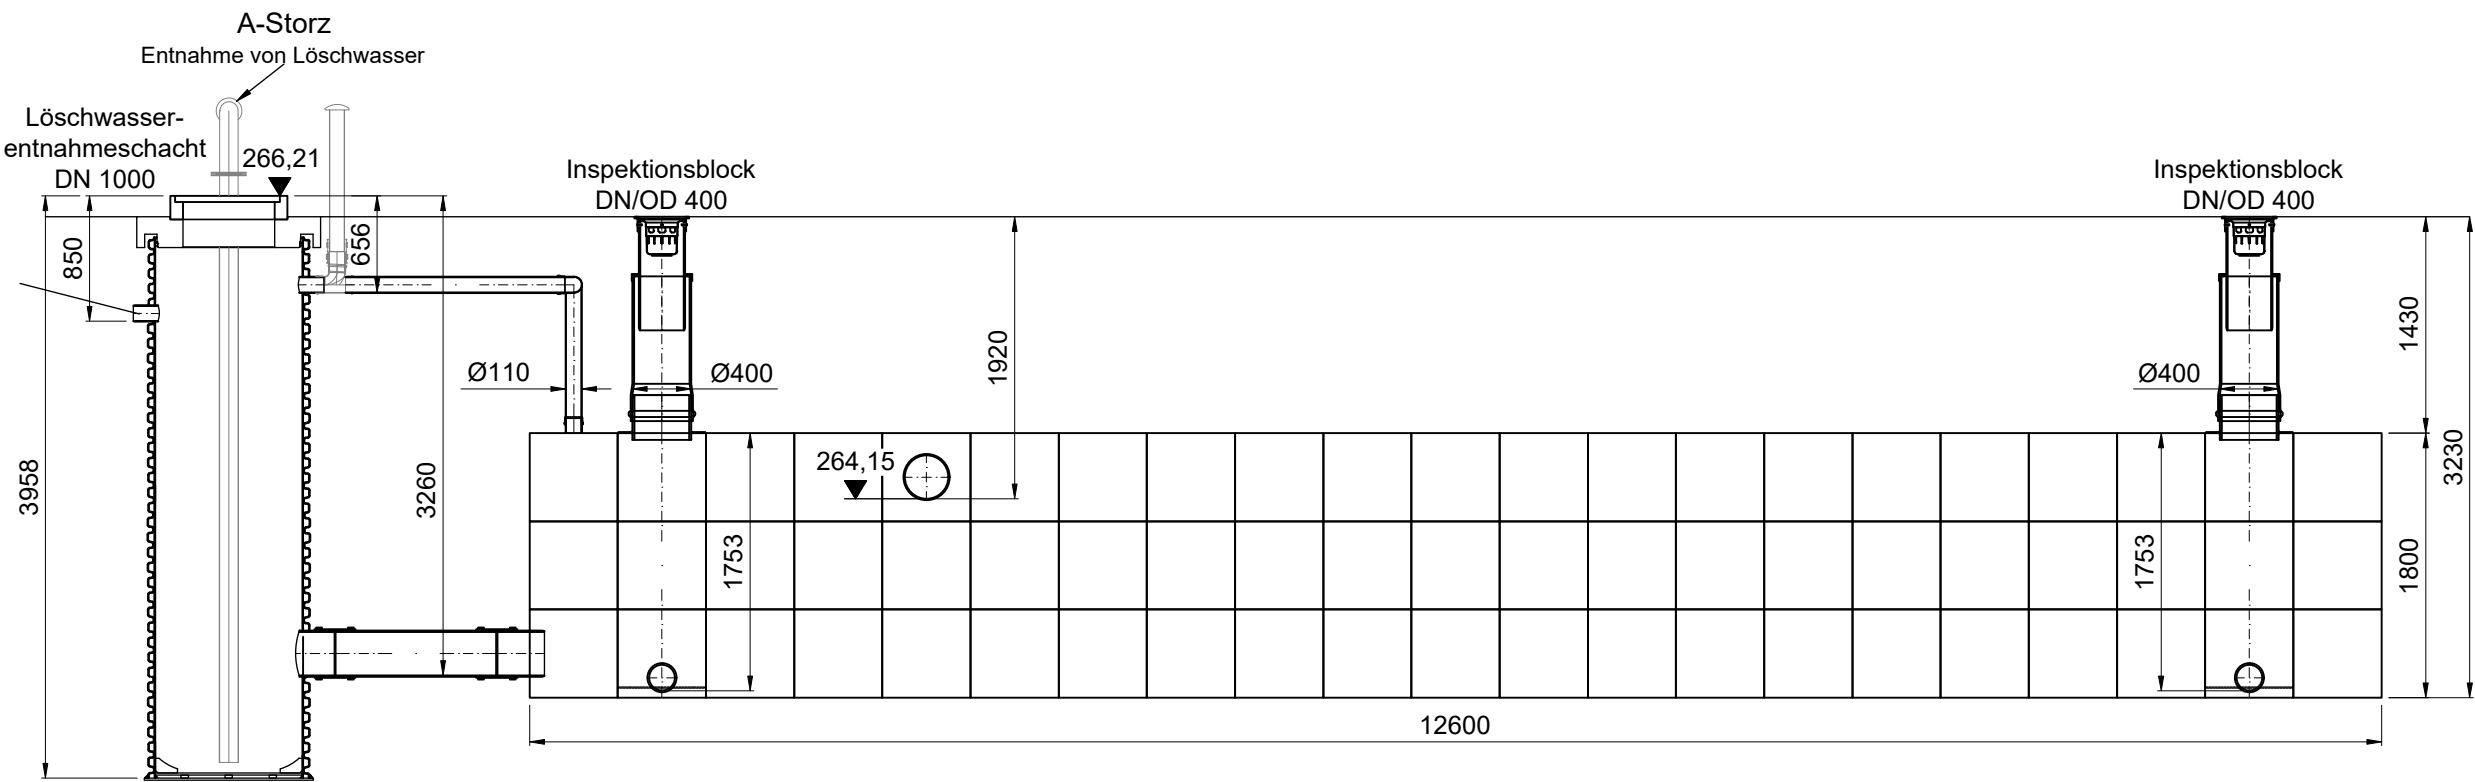

Schnitt B-B

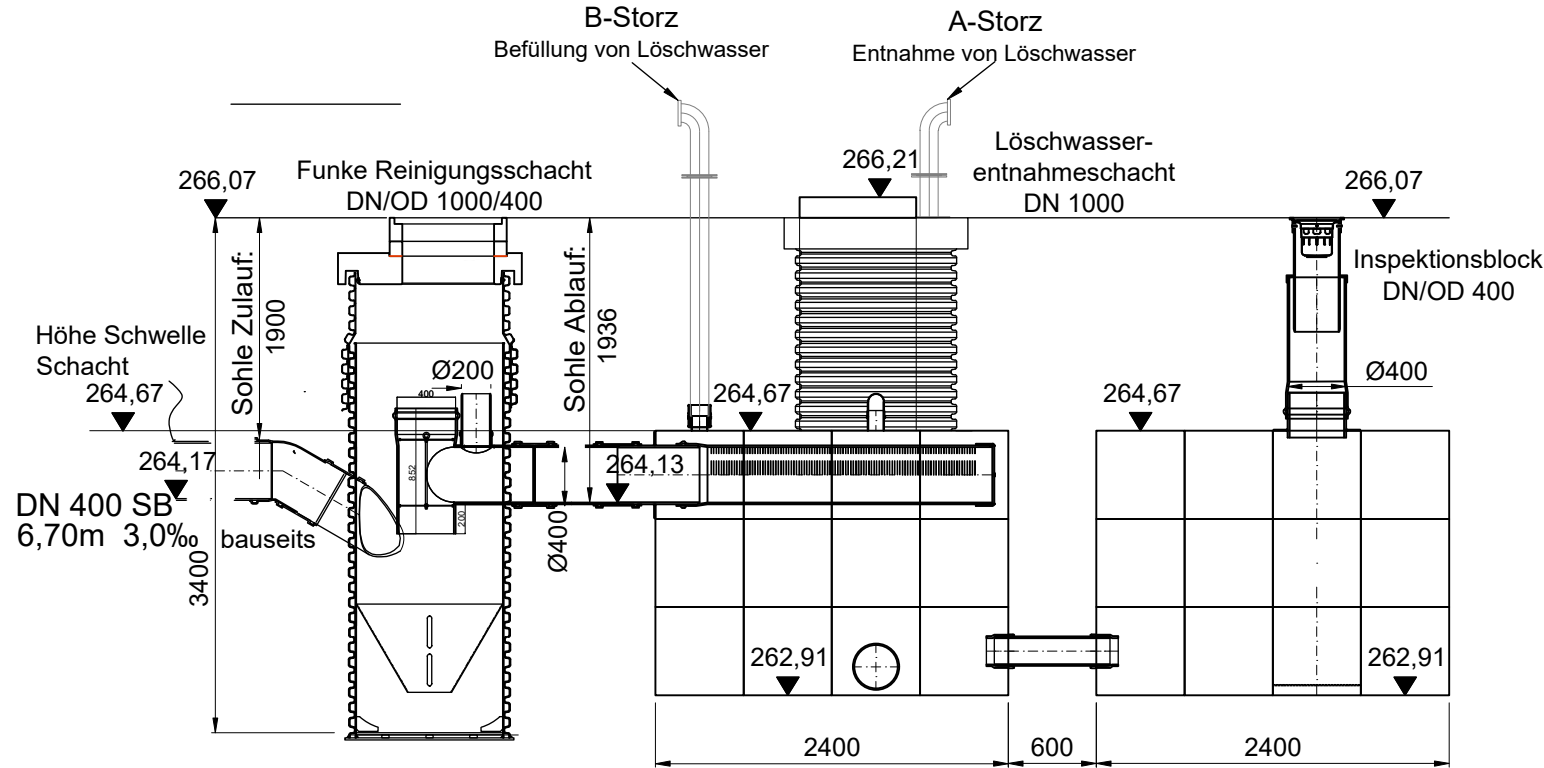

Draufsicht

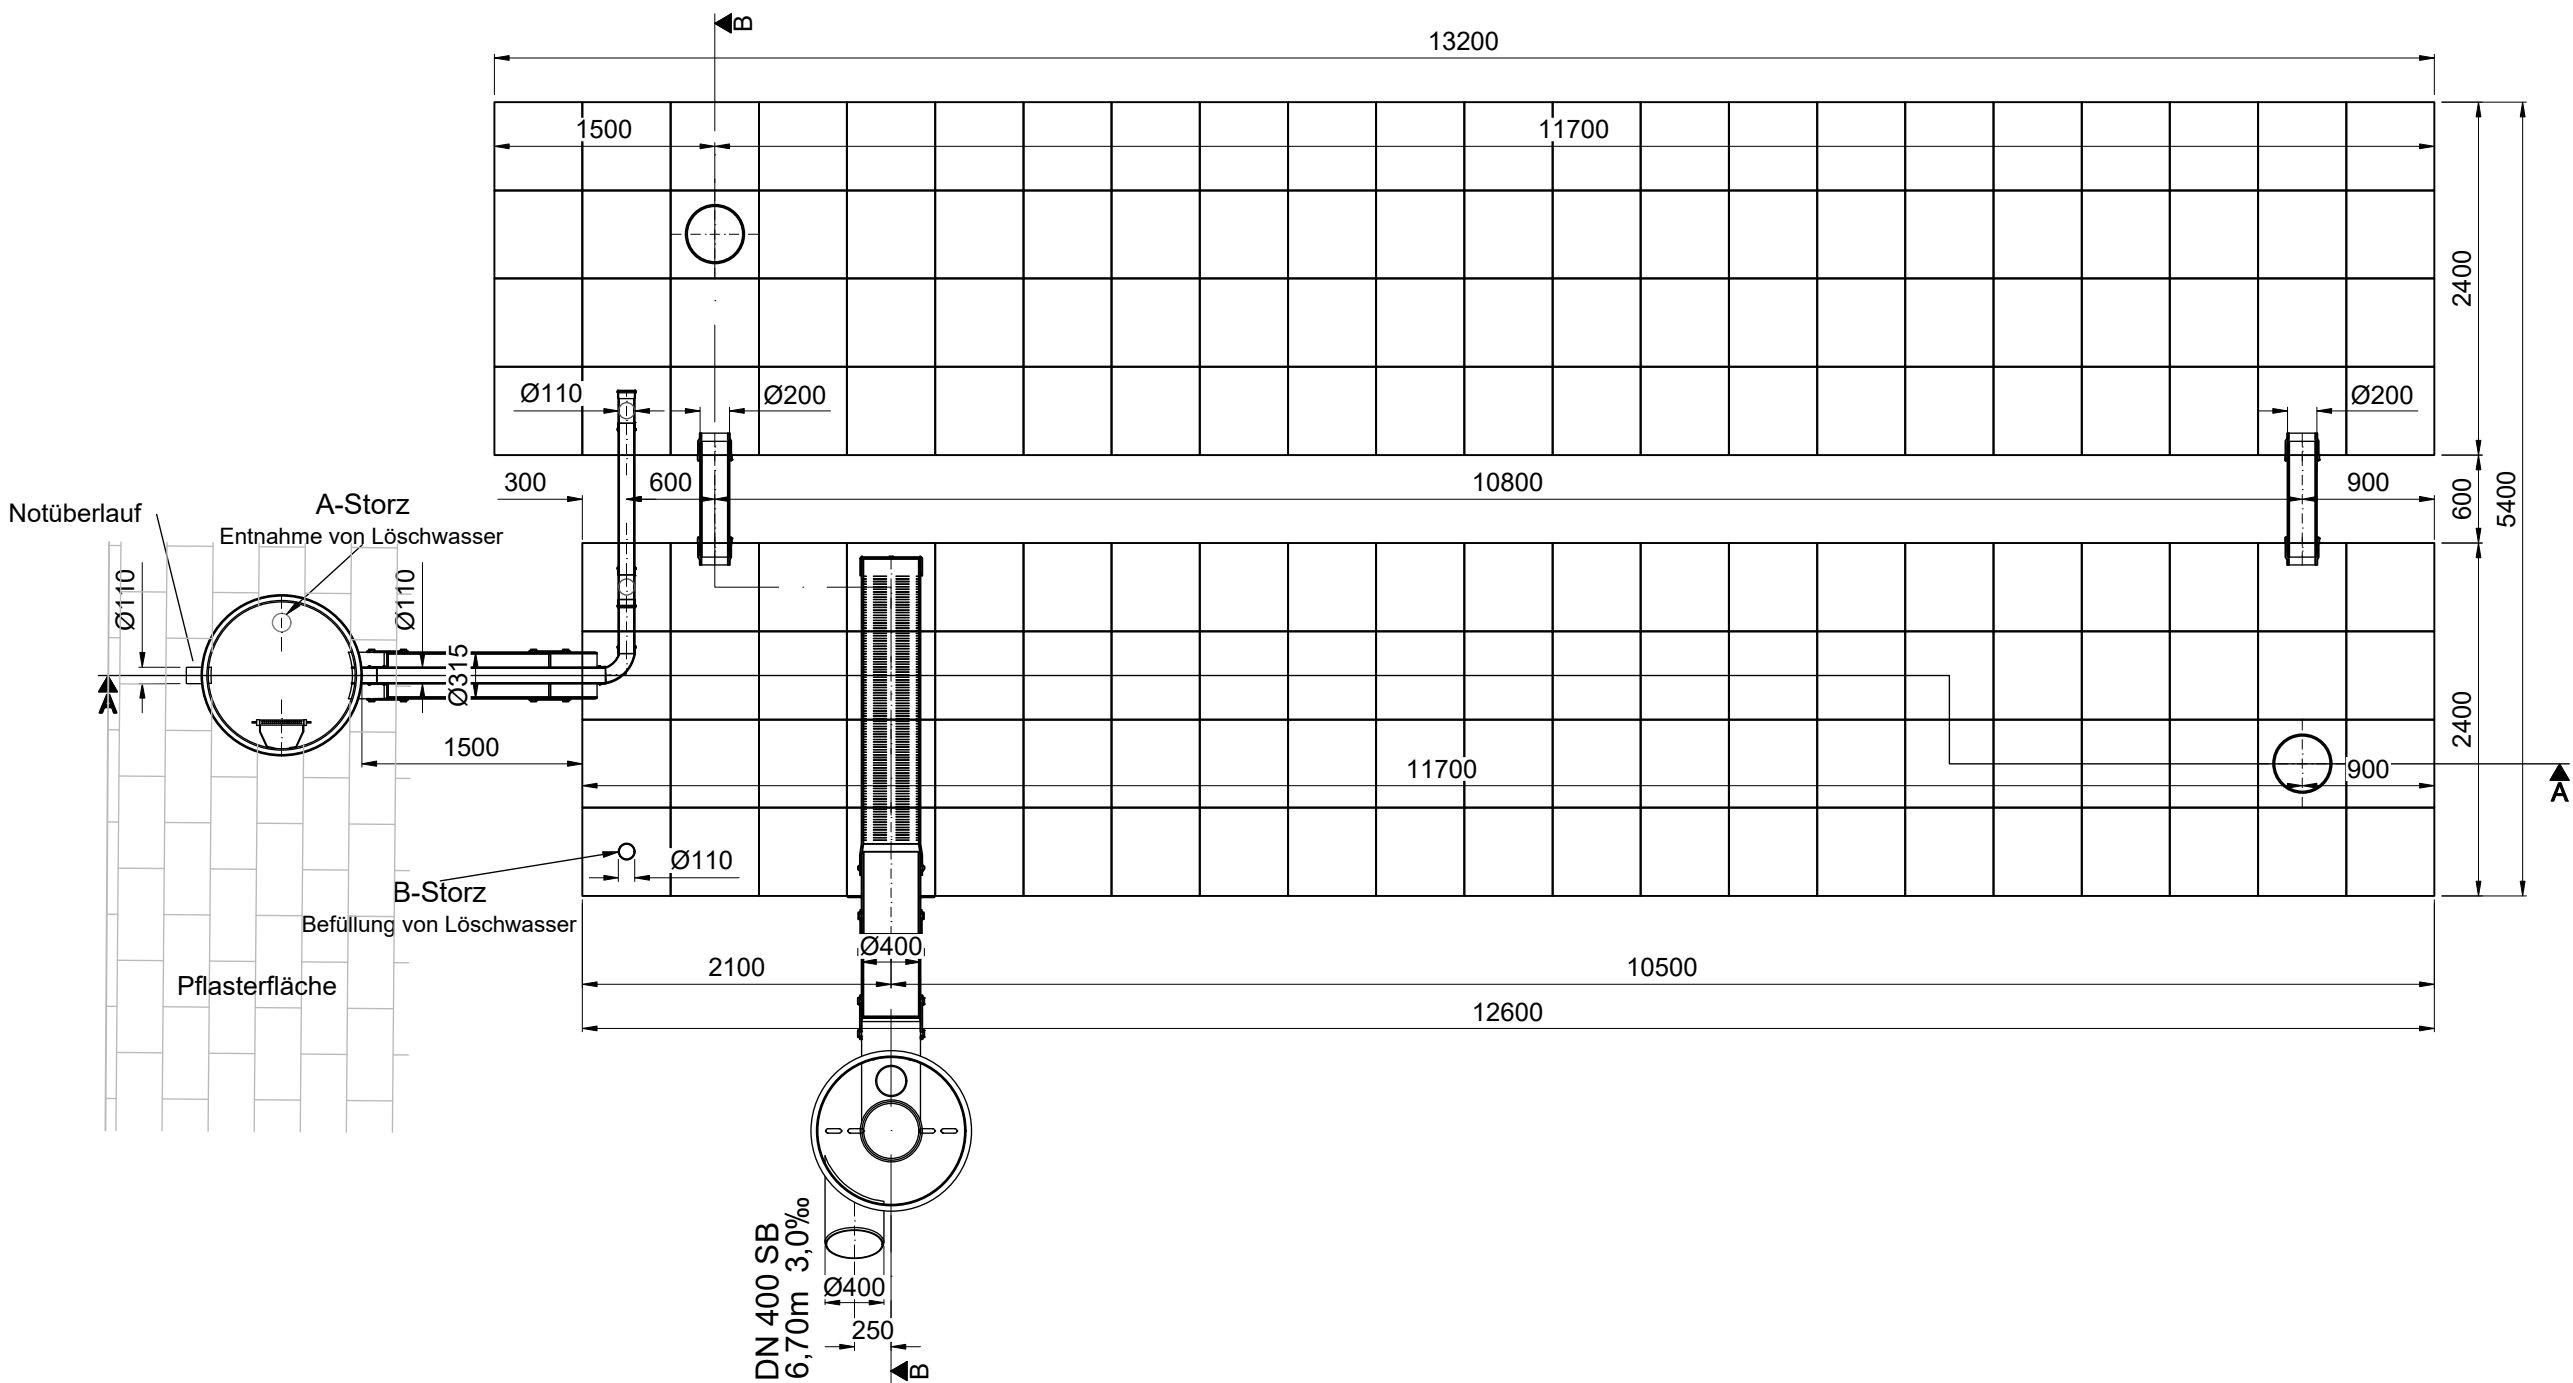

nur zu Kalkulationszwecken

Ausschreibung

Unternehmen: Erschließung des Neubaugebietes "Am Heidchen" in der Ortsgemeinde Bannberscheid Westerwaldkreis

Planart: Bauwerkszeichnung Löschwasserbevorratung nach DIN 14230 Ingenieurbauwerke

Anlage: 3.8	Maßstab: 1: 50	Datum: März 2026	entworfen:	
			gezeichnet:	
			geprüft:	



Verbandsgemeindewerke Wirges

Bahnhofstraße 28
56422 Wirges
Tel. 02602 - 689 - 0
Fax. 02602 - 689 - 177
info@wirges.de

Unterschrift (Auftraggeber)