



Schnitt A - A

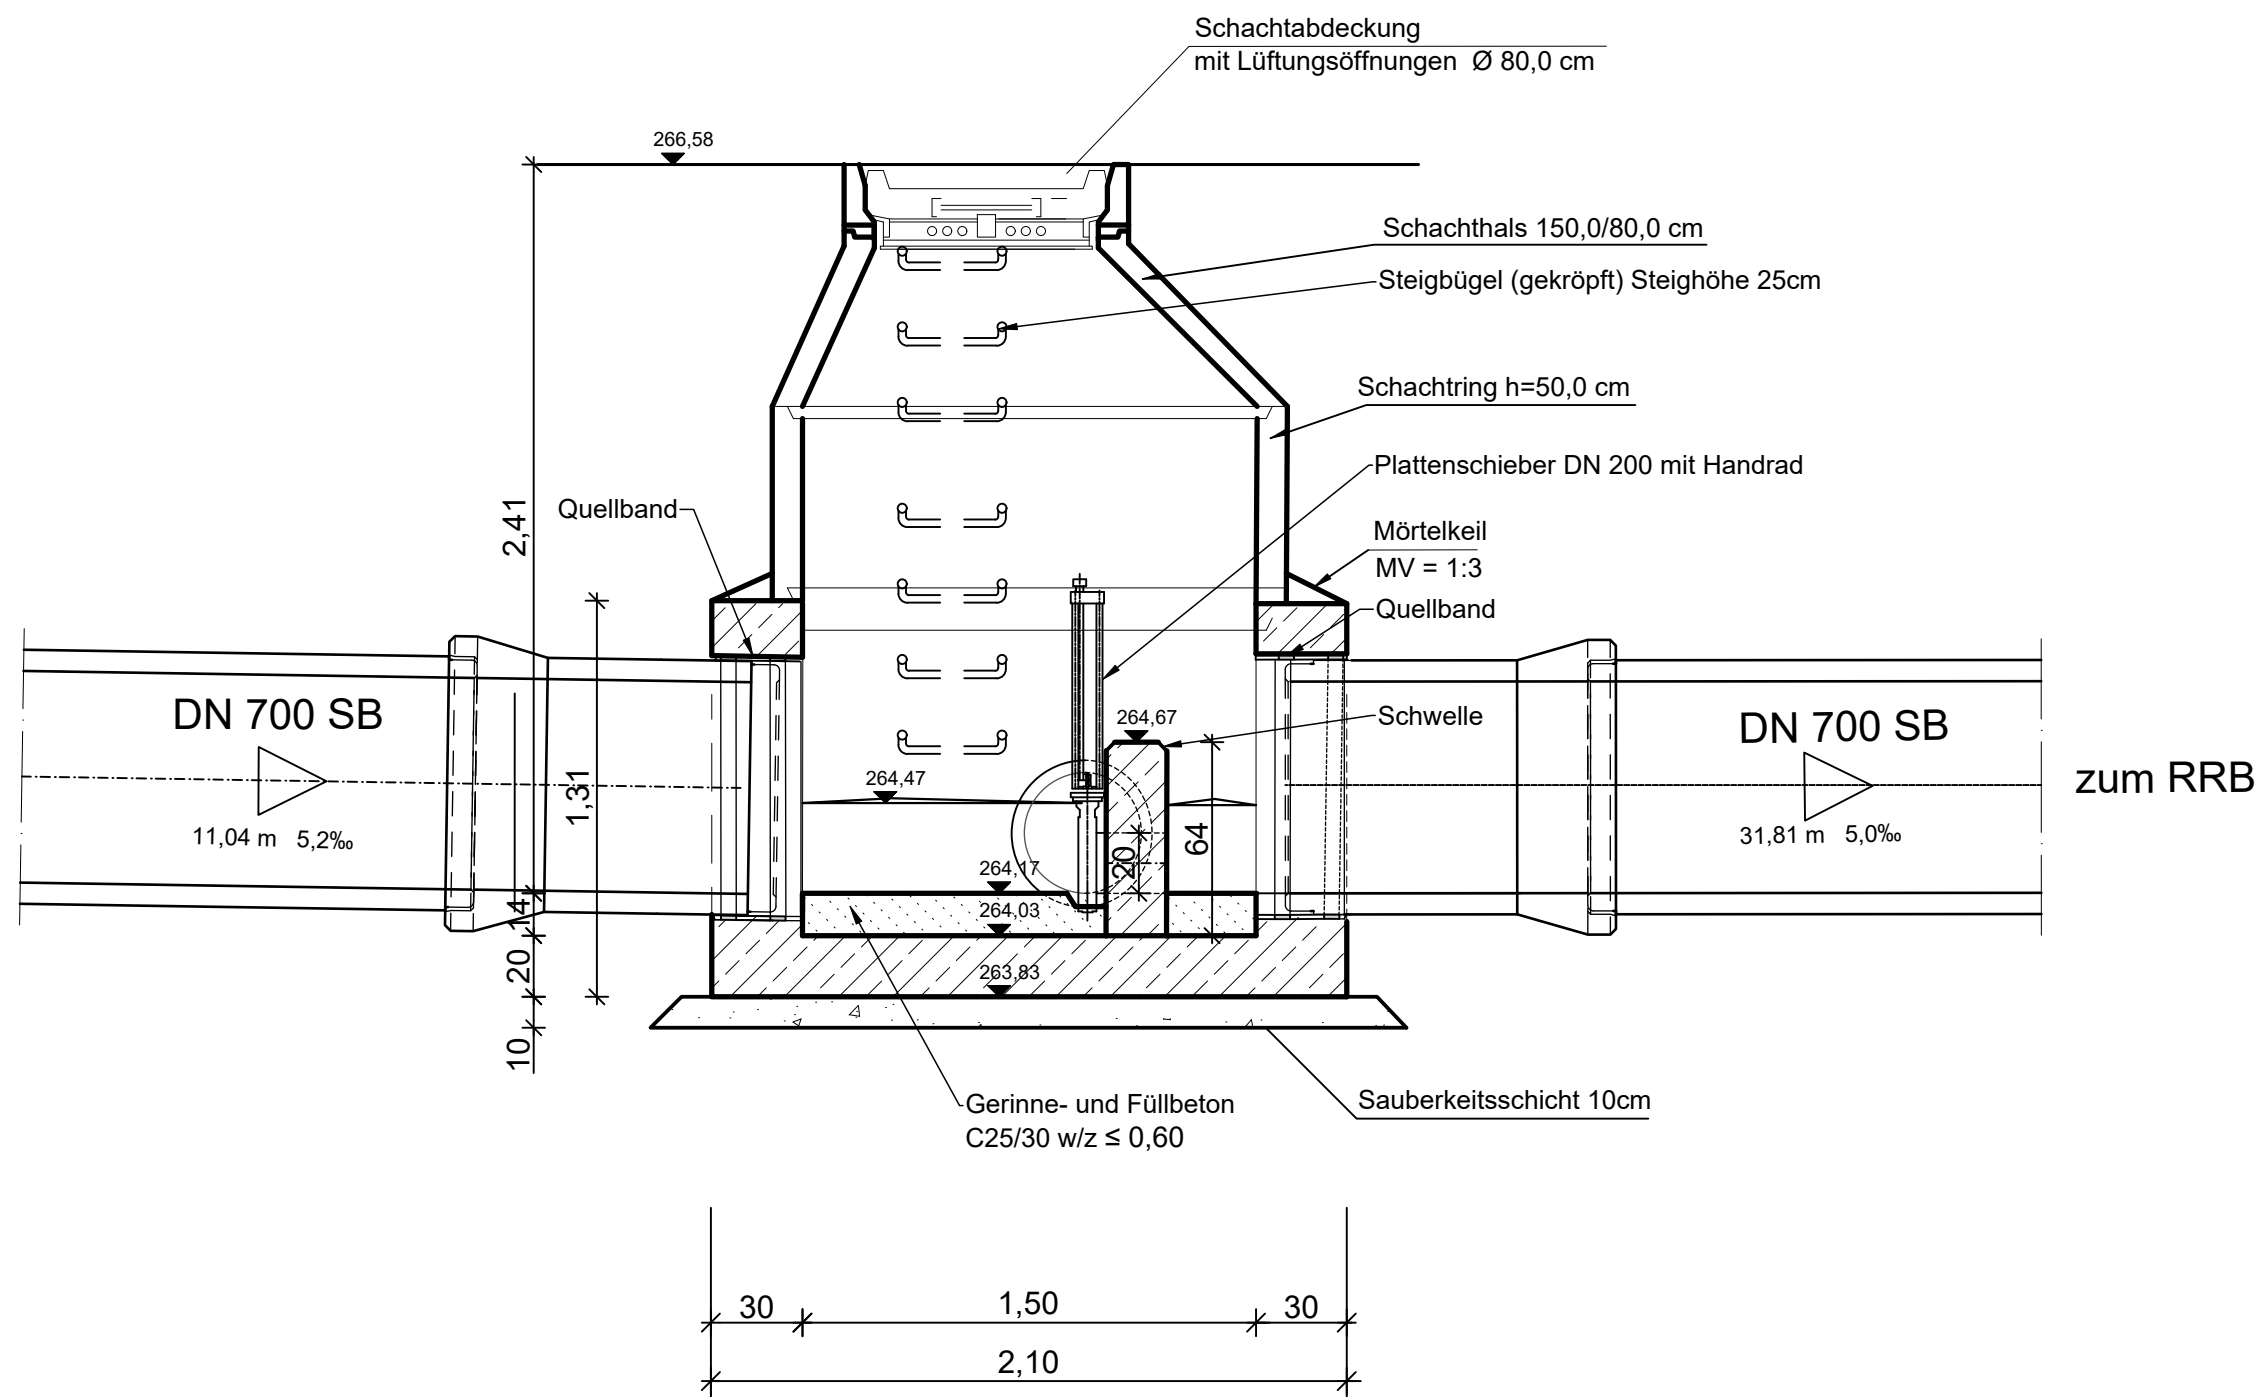

Grundriss
Schacht mit Schwelle
D 266.58

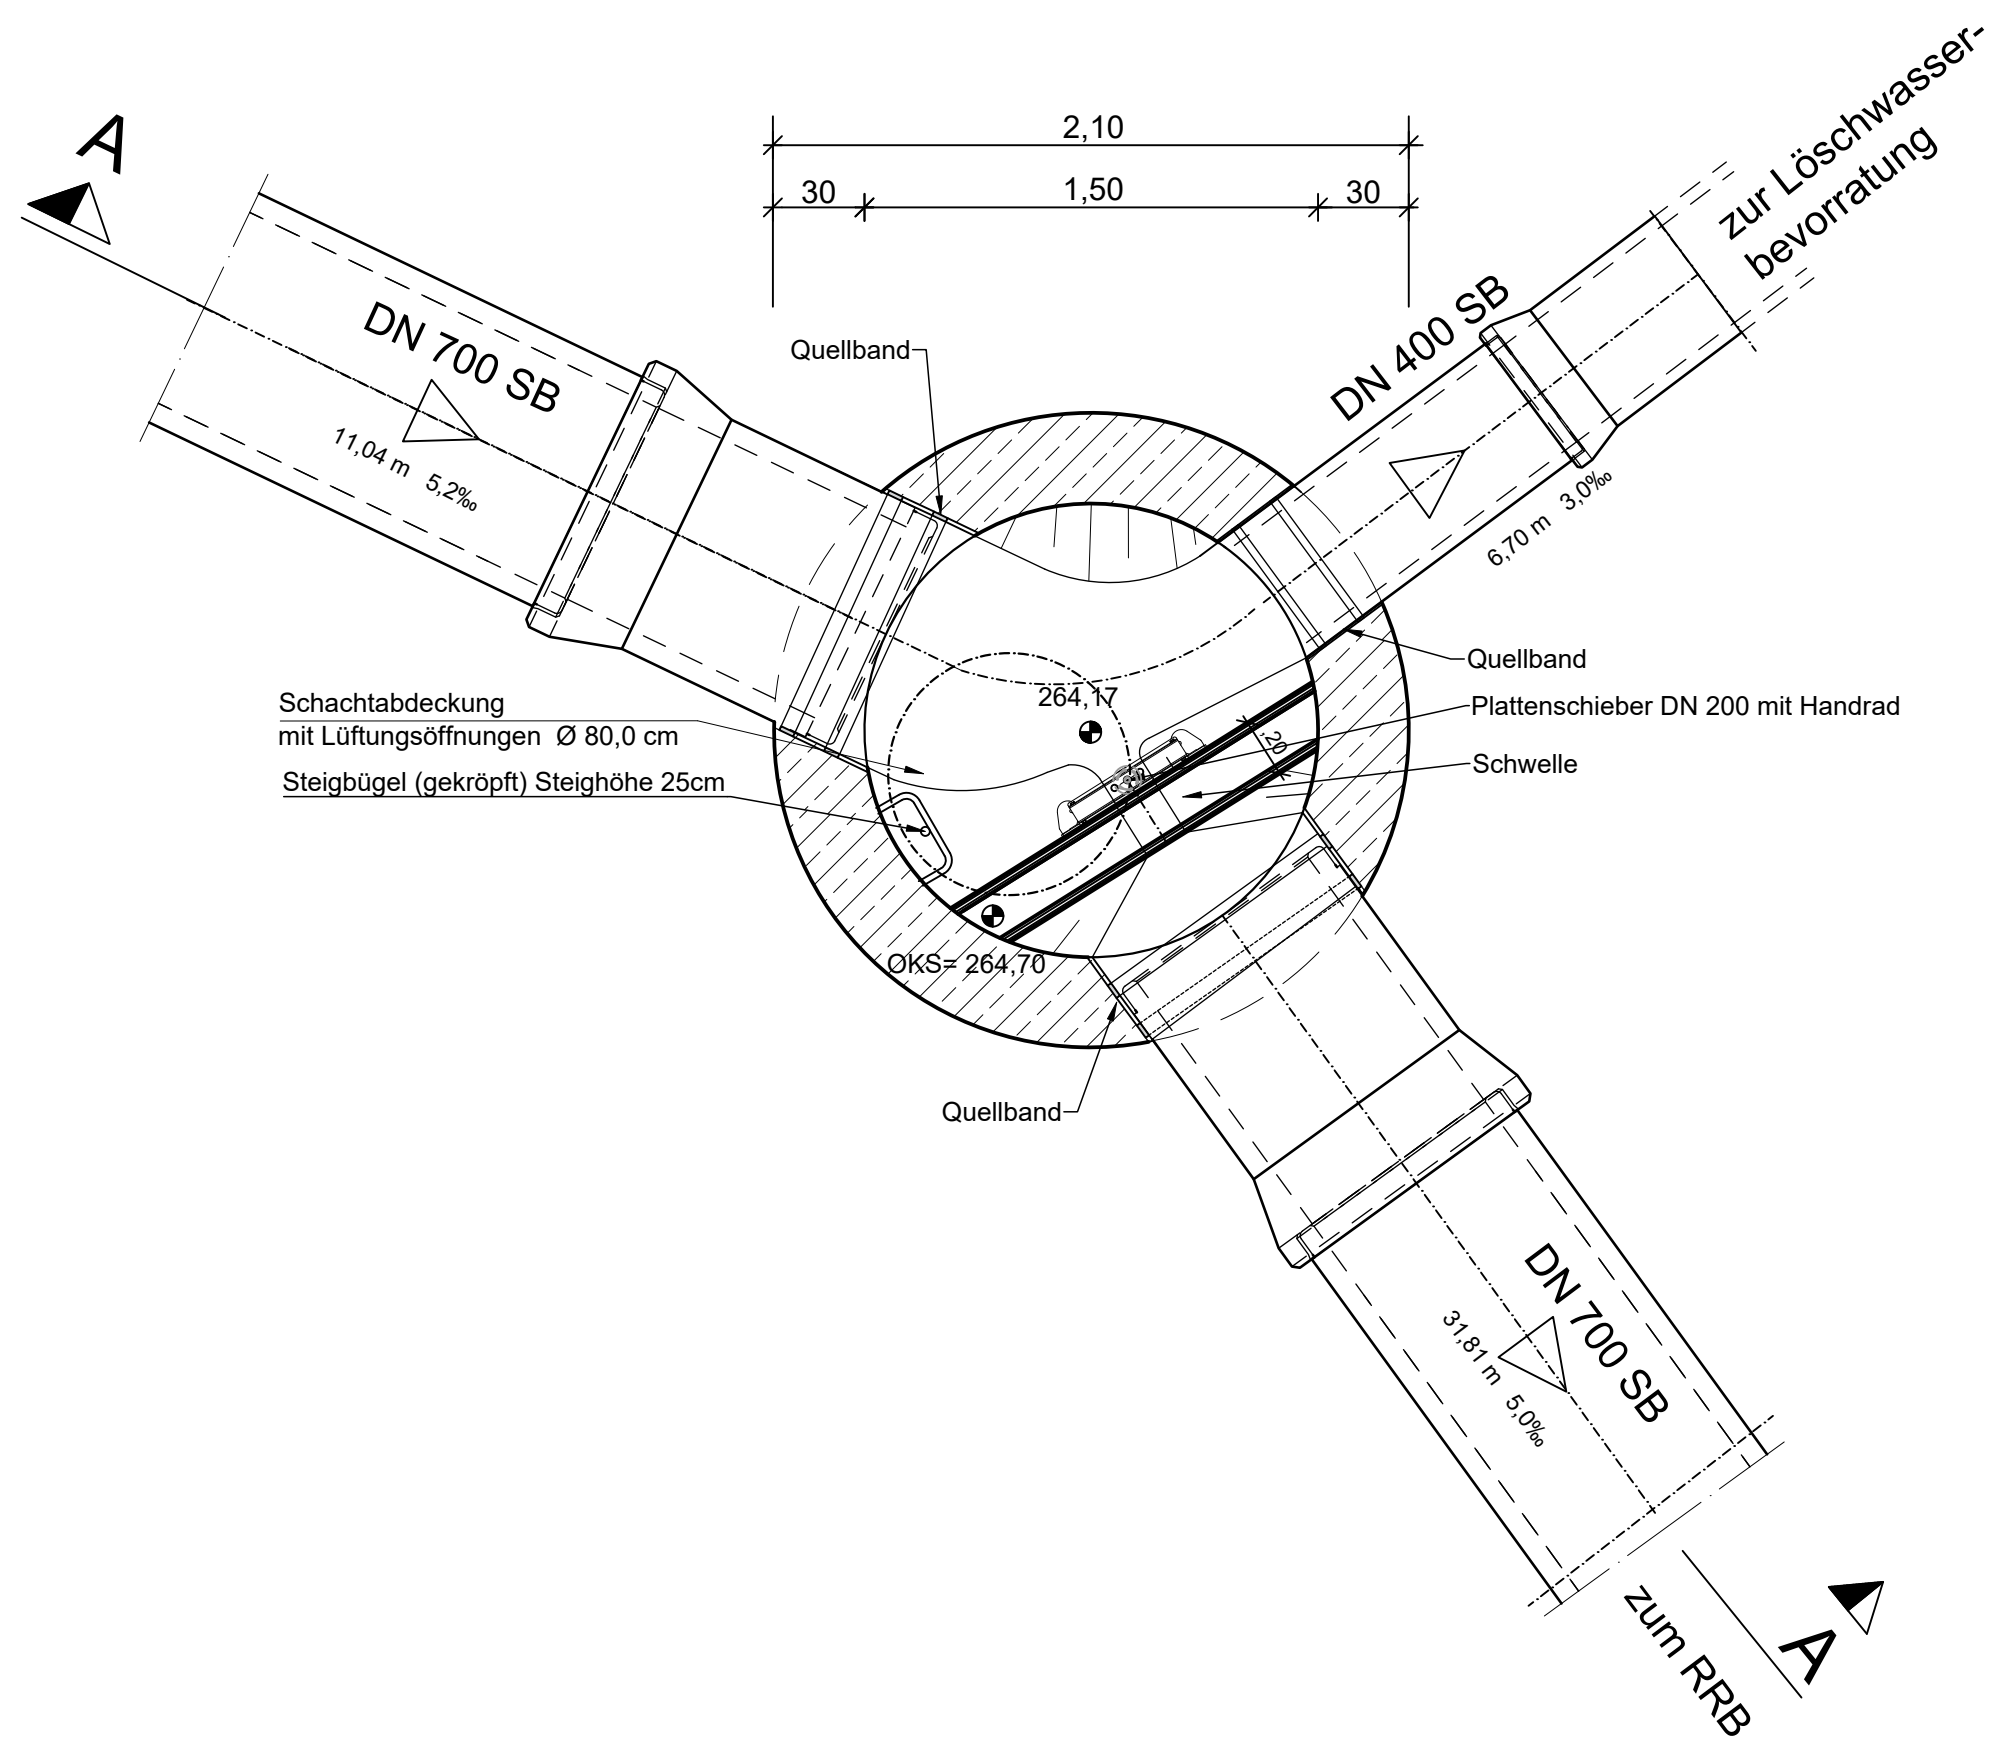

nur zu Kalkulationszwecken

<h1>Ausschreibung</h1>				
Unternehmen:		Erschließung des Neubaugebietes "Am Heidchen" in der Ortsgemeinde Bannberscheid Westerwaldkreis		
Planart:		Schachtbauwerk mit Schwelle Ingenieurbauwerke		
Anlage:	Maßstab:	Datum:	entworfen:	
			gezeichnet:	
			geprüft:	
3.9	1: 25	März 2026		
			Verbandsgemeindewerke Wirges Bahnhofstraße 28 56422 Wirges Tel. 02602 - 689 - 0 Fax. 02602 - 689 - 177 info@wirges.de	
<hr/>			Unterschrift (Auftraggeber)	