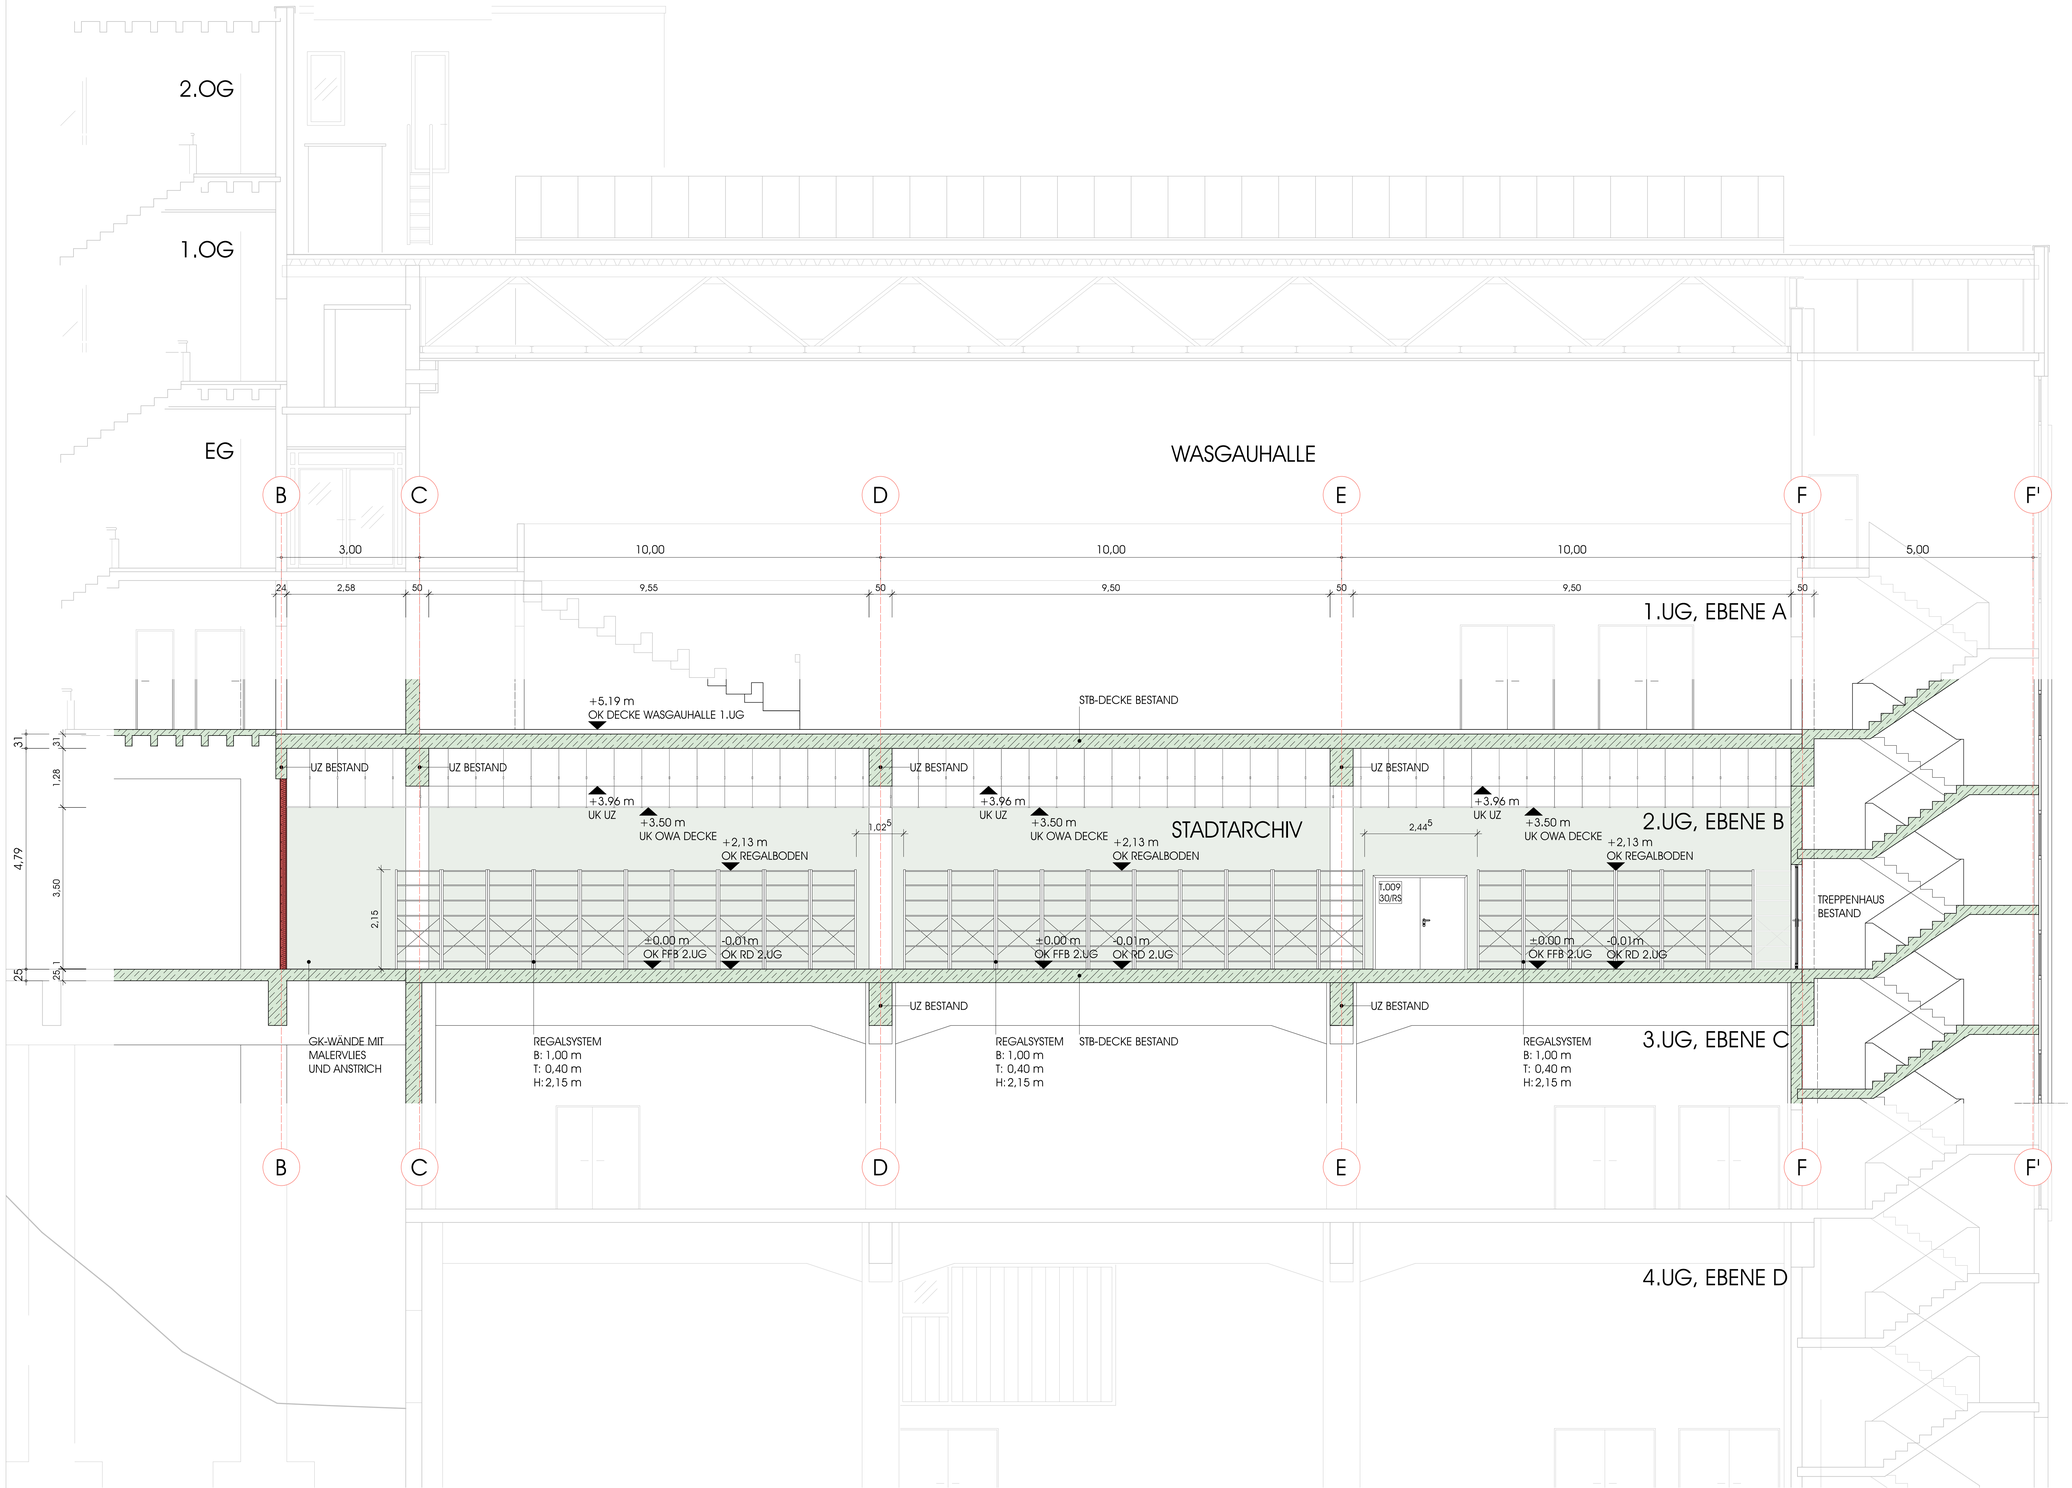

SCHNITT B-B 2.UNTERGESCHOSS - EBENE B M1:50

BEMERKUNGEN

SÄMTLICHE MASSE SIND VOM UNTERNEHMER VOR BAUBEGINN ZU ÜBERPRÜFEN. UNSTIMMIGKEITEN SIND DER BAULEITUNG SOFORT MITZUTEILEN.

SÄMTLICHE DETAILPLÄNE DES BÜROS MP ARCHITEKTUR MÜSSEN BEI DER AUSFÜHRUNG BERÜCKSICHTIGT WERDEN.

ALLE TÜRMAßE IN MASSIVEN WÄNDEN BEZIEHEN SICH AUF OK FERTIGFUSSBODEN.

ALLE TÜMASSE IN LEICHTBAU-TROCKENBAUWÄNDEN BEZIEHEN SICH AUF OK FERTIGFUSSBODEN.

ALLE BRÜSTUNGSHÖHEN BEZIEHEN SICH AUF OK ROHFUSSBODEN.

DIE AUFLAGEN AUS DEM BAUSCHEIN SIND DRINGEND EINZUHALTEN! ALLE UNSTIMMIGKEITEN SIND DER BAULEITUNG SOFORT ZU MELDEN.

DIE VORGABEN UND AUFLAGEN DER TGA-PLANUNG SIND DRINGEND EINZUHALTEN UND AUSZUFÜHREN!

DIE VORGABEN UND AUFLAGEN DER STATIK SIND DRINGEND EINZUHALTEN UND AUSZUFÜHREN!

INGENIEUR GMBH FLIEGER-SEITZ
MARIE-CURIE-STRASSE 15
66953 PIRMASENS
TEL.: 06331/97026
sd@flieger-ingenieure.de

DIE VORGABEN UND AUFLAGEN DER BRANDSCHUTZPLANUNG SIND DRINGEND EINZUHALTEN UND AUSZUFÜHREN!

PTI BB GMBH
CARL-SCHURZ-STRASSE 7
66953 PIRMASENS
TEL.: 06331/25993323
sommer@pti-bb.de

LEGENDE

	STAHLBETON BESTAND
	TROCKENBAU F90
OK	OBERKANTE
UK	UNTERKANTE
FFB	FERTIGFUSSBODEN
RD	ROHDECKE

INDEX	DATUM	BEARBEITER	PRÜFER	INDEXNOTIZ
C				
B				
A	07.05.2026	FELDTEN		Schnitt B-B angefertigt

BAUHERR
MESSE PIRMASENS
ZEPPELINSTRAßE 11
D-66953 PIRMASENS

PROJEKT
010-24
UMBAU UND NUTZUNGSÄNDERUNG MESSEHALLE 5 + 6
ZU MULTIFUNKTIONSGEBÄUDE MIT MESSEBETRIEB
HIER: TEILABSCHNITT STADTARCHIV (TA6)

BAUORT
ZEPPELINSTRAßE 11 1 D-66953 PIRMASENS

PLANINHALT
SCHNITT B-B
MASSSTAB: 1:50
PLANNUMMER: 302
PROJEKTNUMMER: 24-010

H/B = 720/1115	07.05.2026	MF
FORMAT	DATUM	GEZEICHNET

WERKPLANUNG