



SCHALPLAN AUFZUGSCHACHT M 1:50

PLANUNGSVORLAGE AUFZUG
FIRMA KONE
ERHALTEN VON LEHNERS UND
BARBIAN ARCHITEKTEN AM 04.03.2024


ANSICHT WAND A

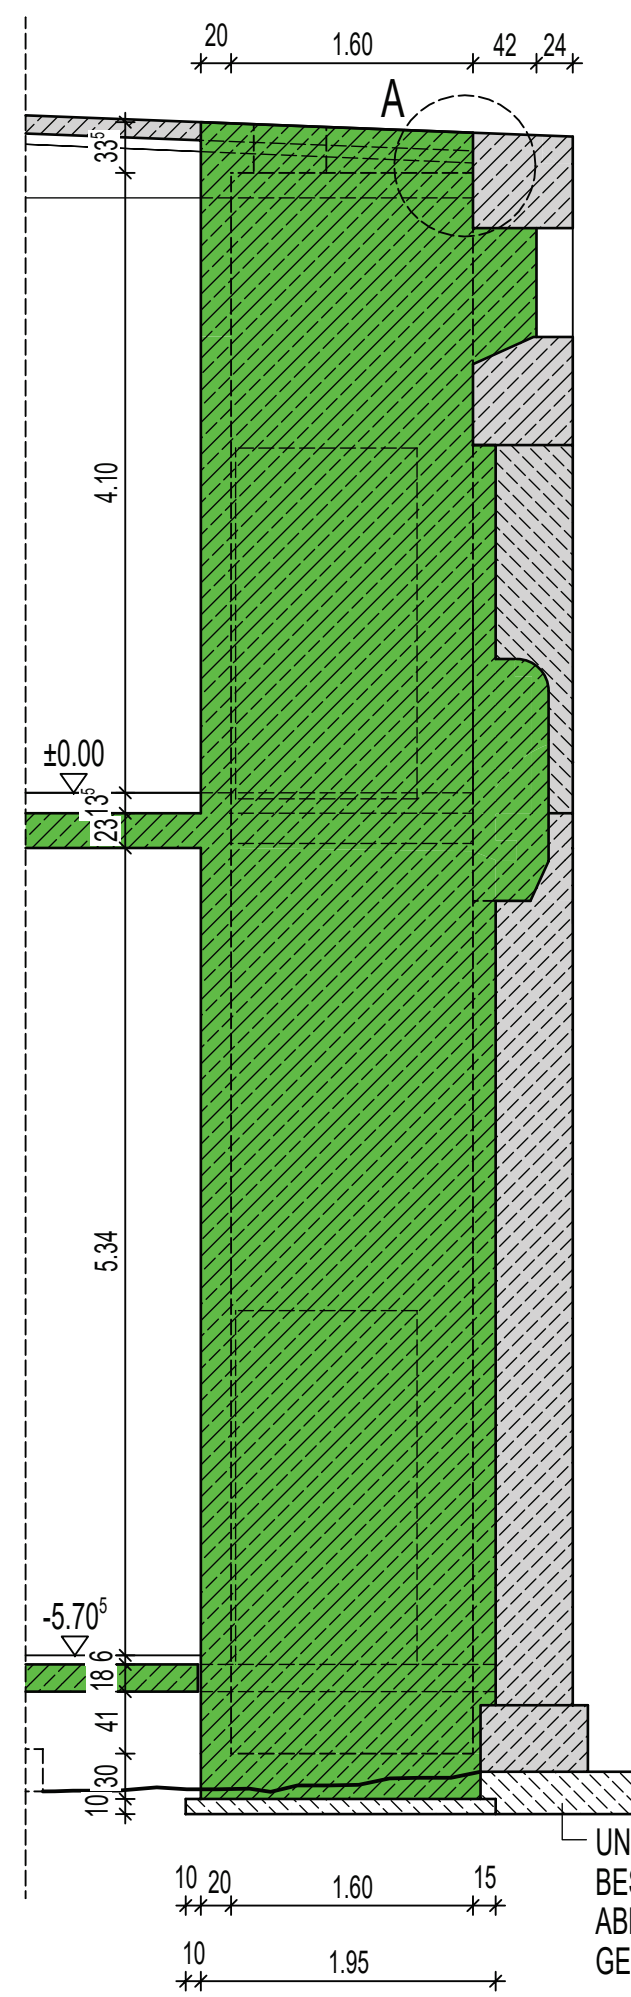


ANSICHT WAND B

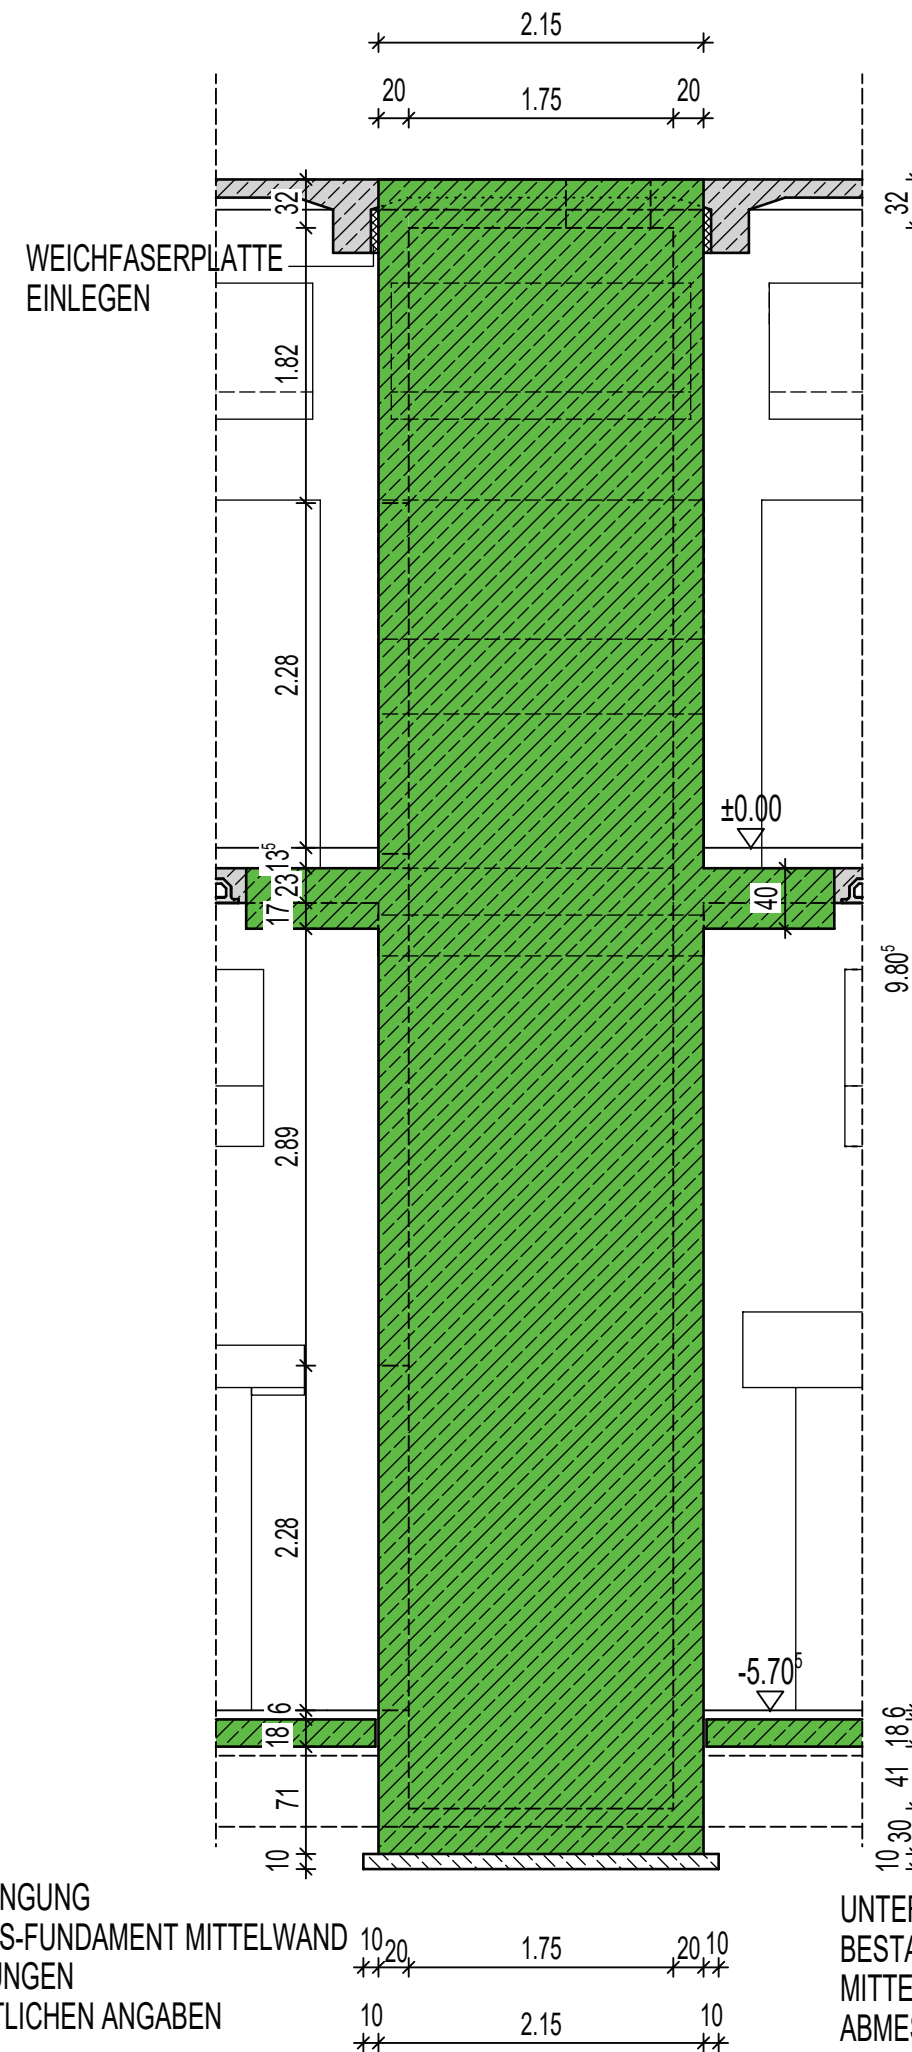


ANSICHT WAND C

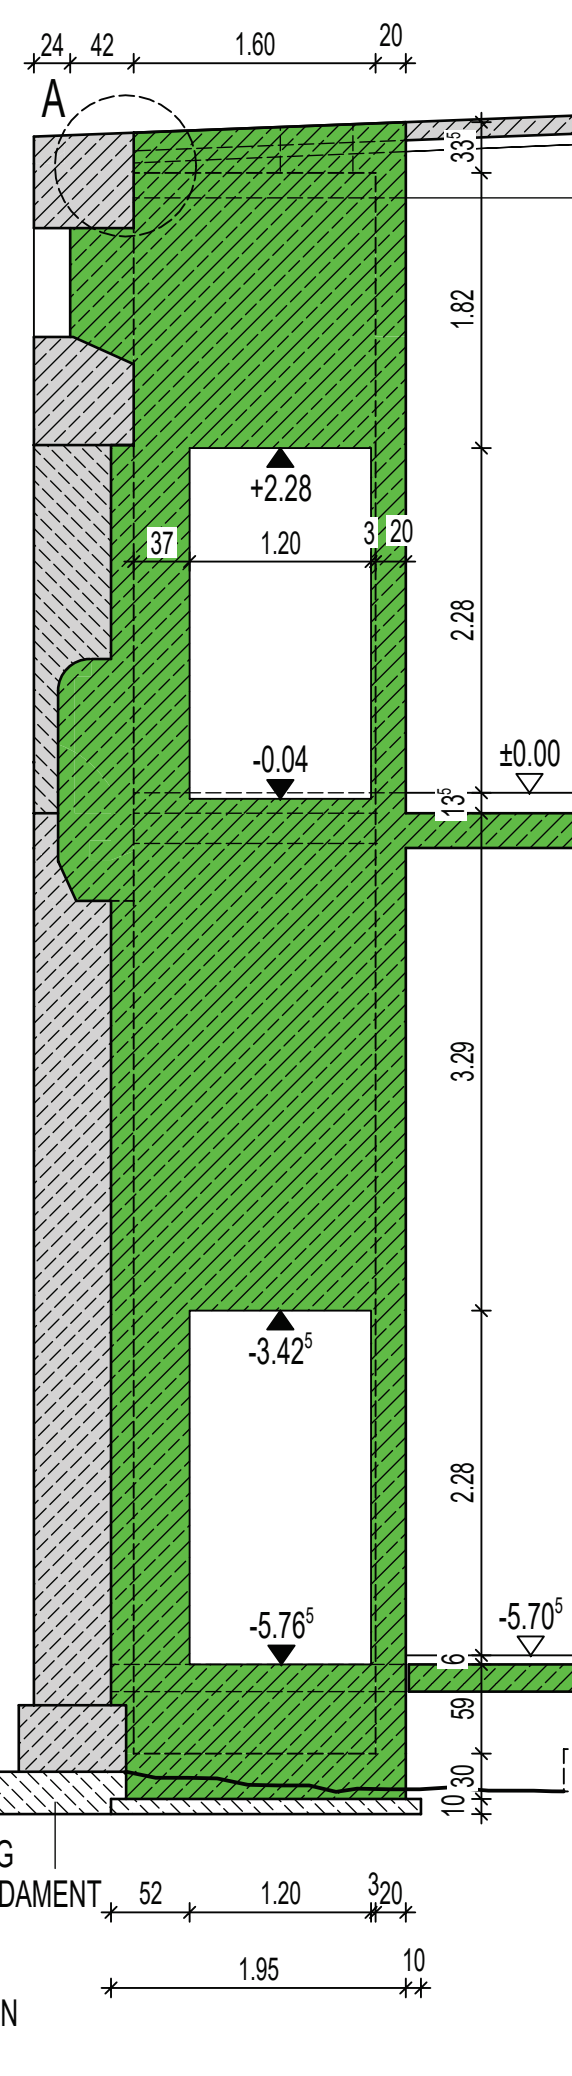


ANSICHT WAND D

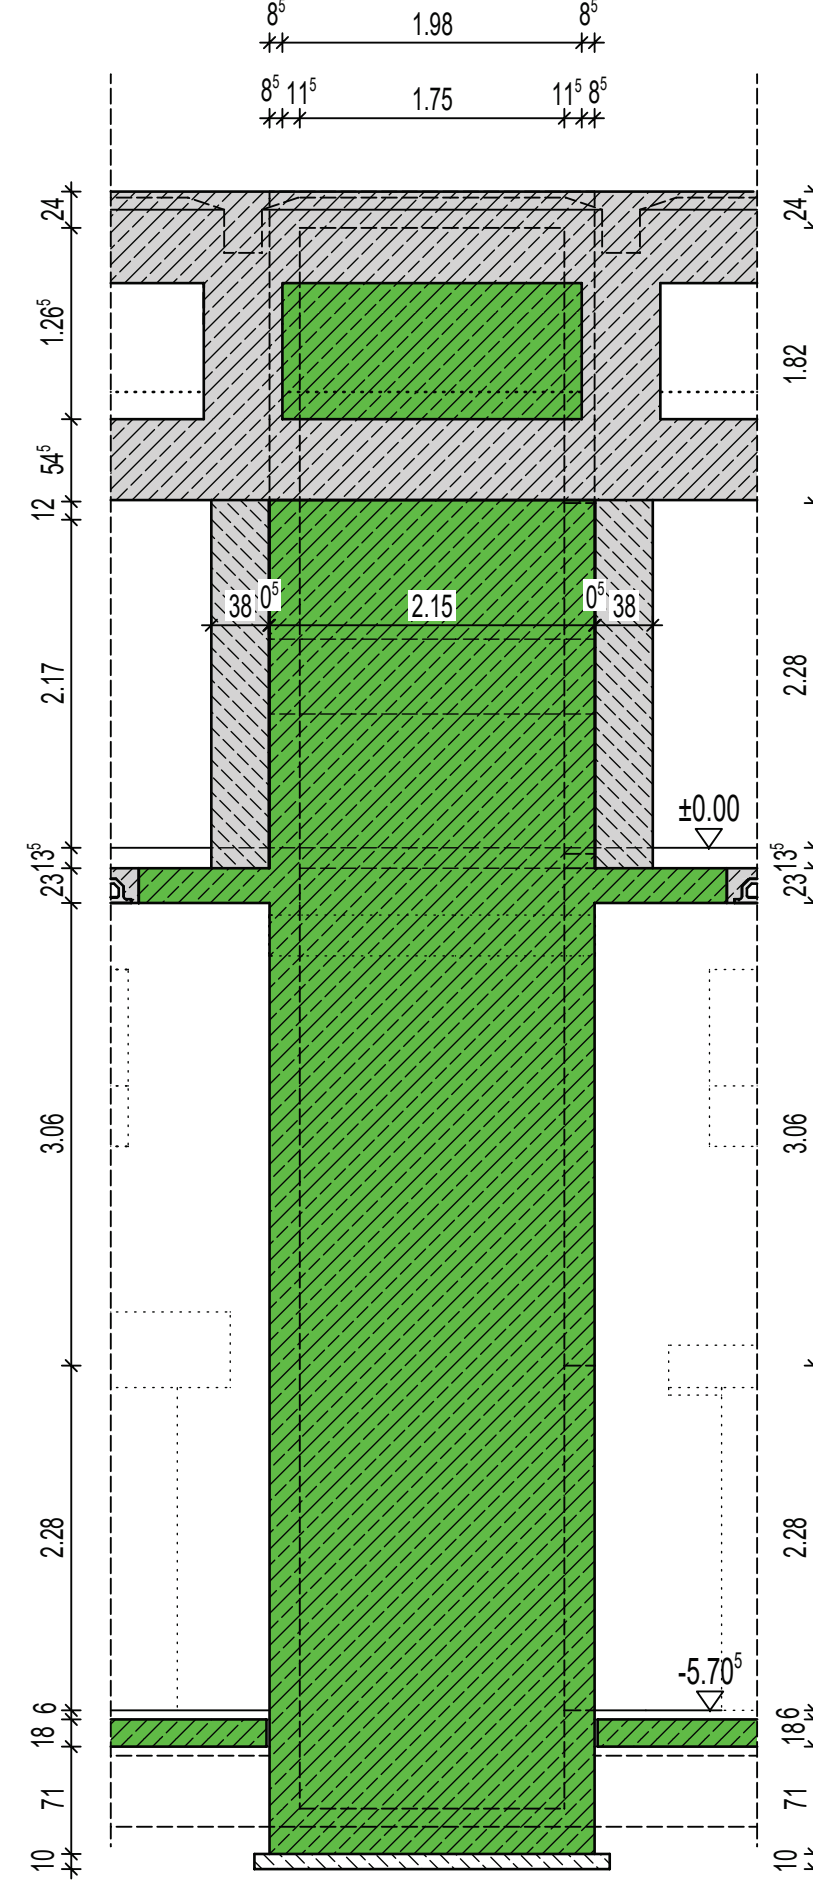

SCHNITT a-a

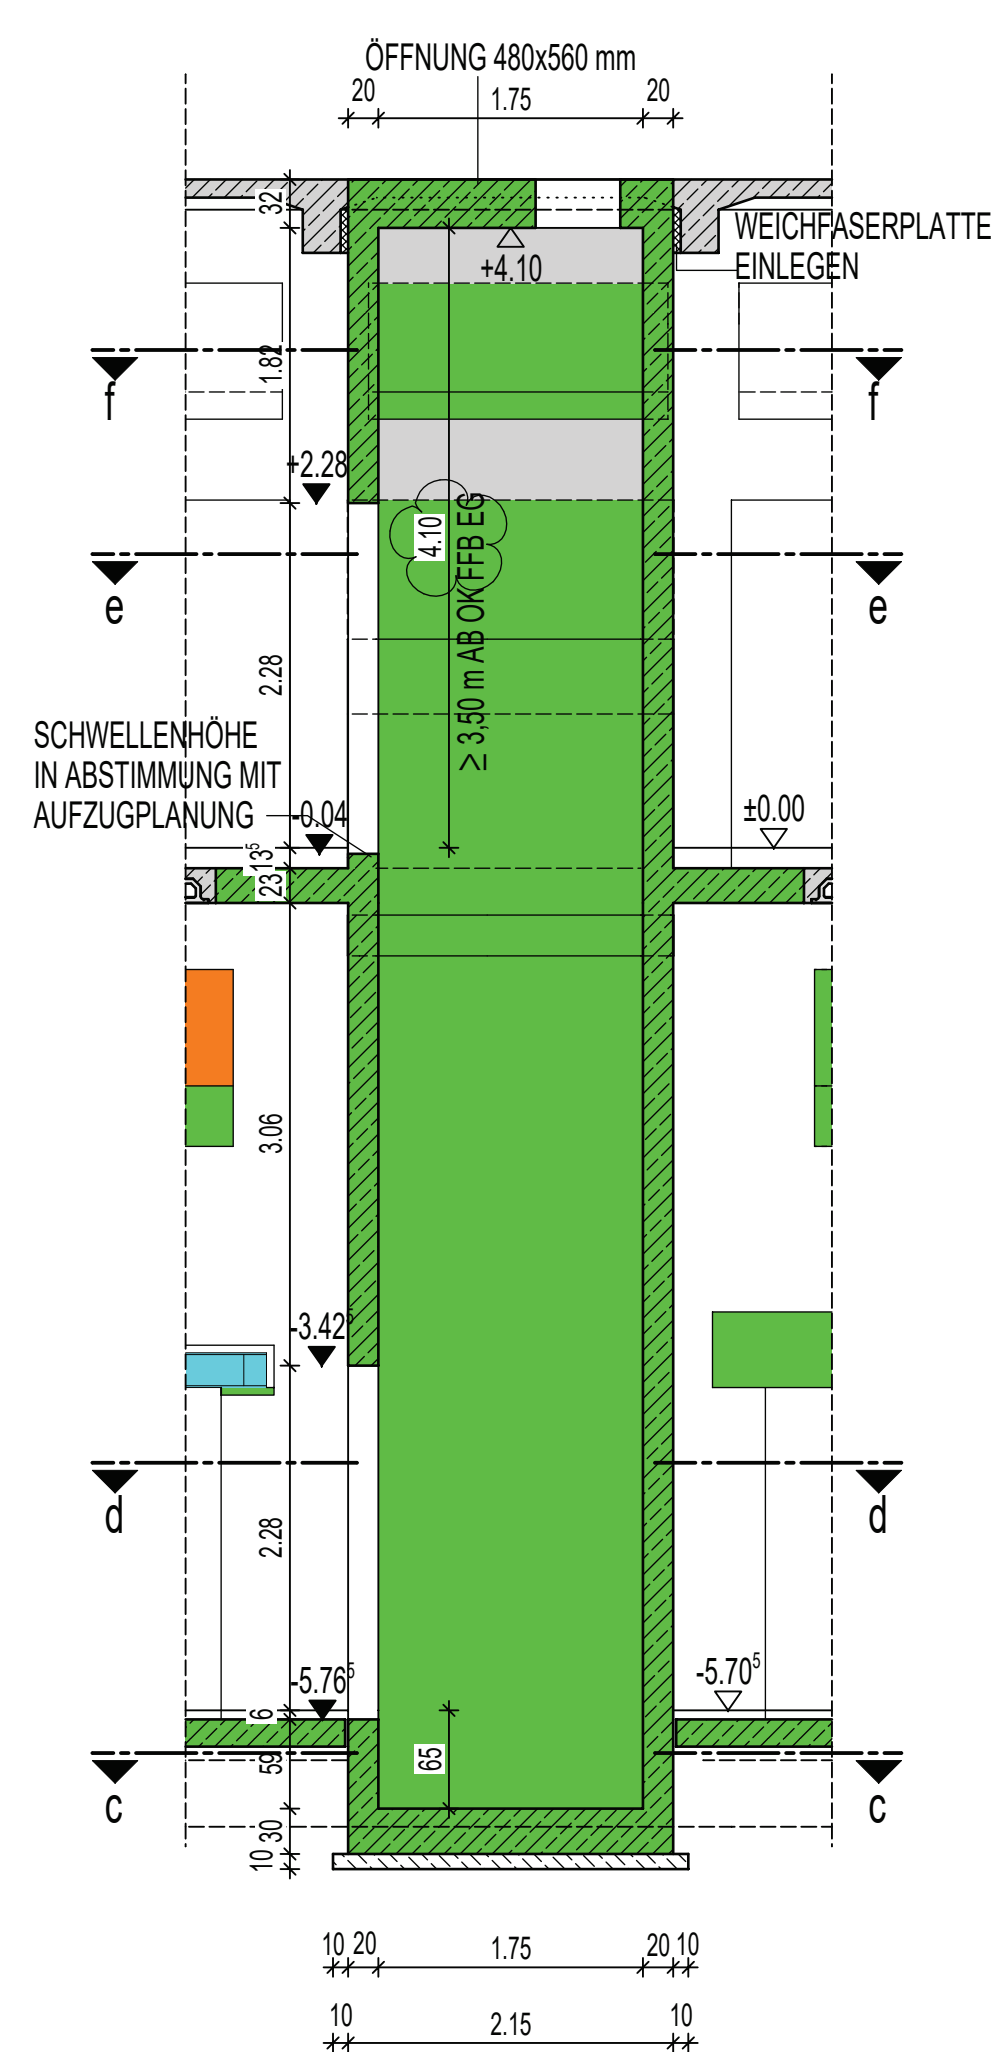

SCHNITT b-b

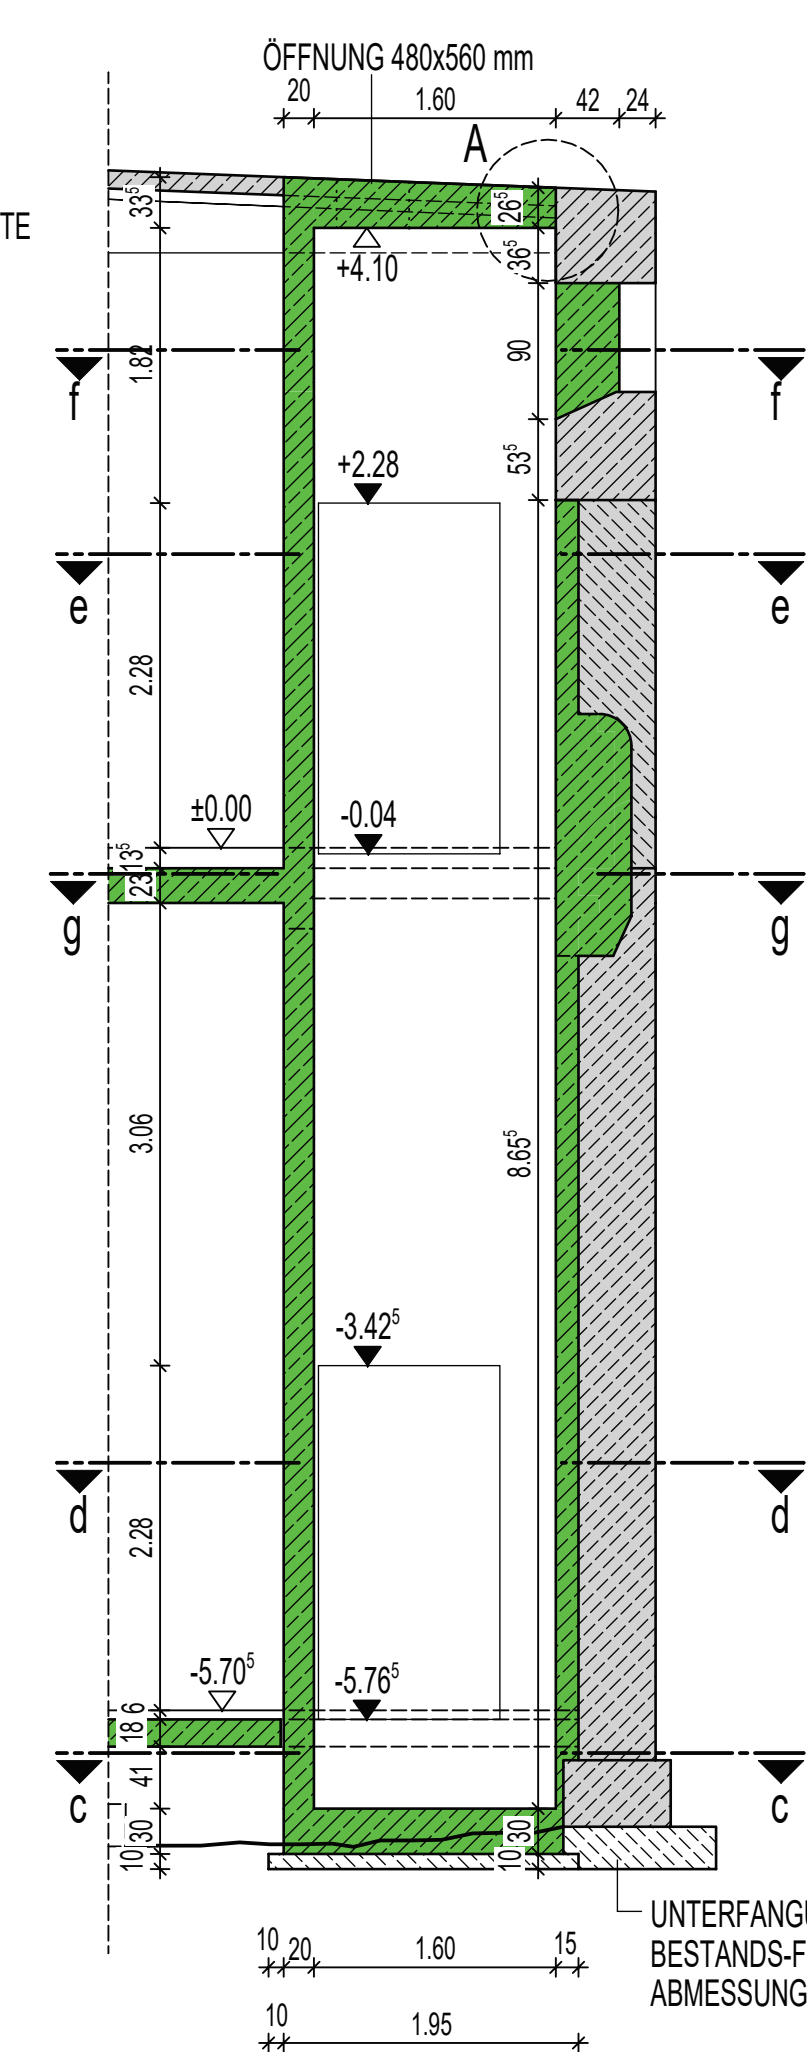

SCHALLENTKOPPLUNG ERFOLGT
ÜBER DIE AUFZUGTECHNIK

SCHLITZE UND AUSSPARUNGEN GEM. OBJEKT- BZW. TA-PLANUNG


EINBAUTEILE UND BEFESTIGUNGS-
PUNKTE FÜR AUFZUG GEM.
EINBAUZEICHNUNGEN
DES SYSTEMHERSTELLERS

EINBAUTEILE FÜR VERSORGUNGS- LEITUNGEN GEM. TA-PLANUNG


BLICKRICHTUNG WÄNDE VON AUSSEN

PLAN STIMMT MIT DEM
GEPRÜFTEN EXEMPLAR ÜBEREIN


BODENPLATTE

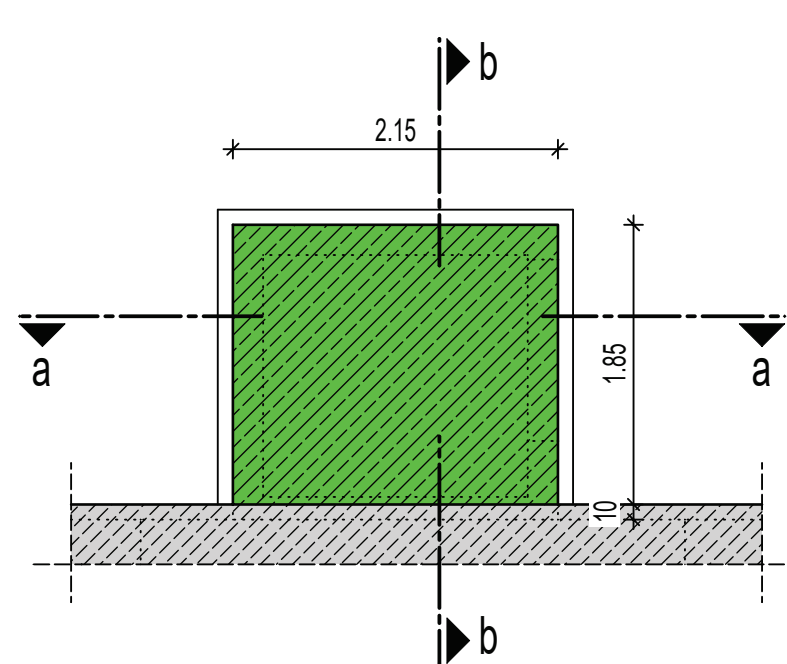


SCHNITT c-c

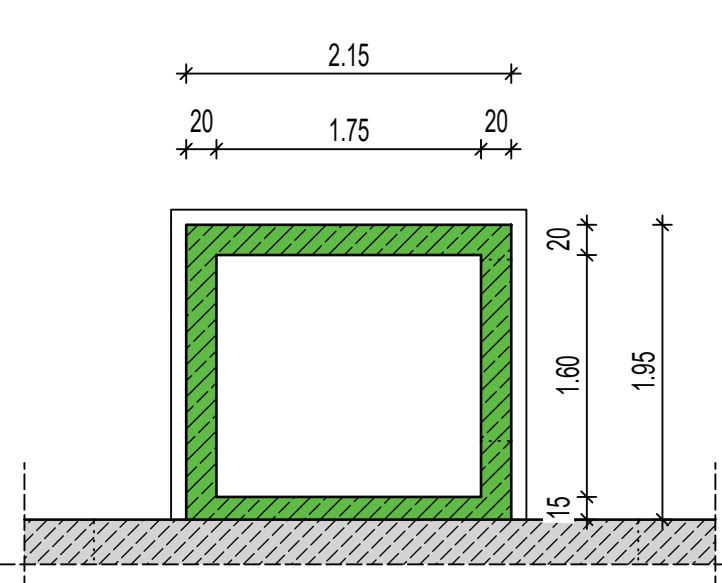


SCHNITT d-d

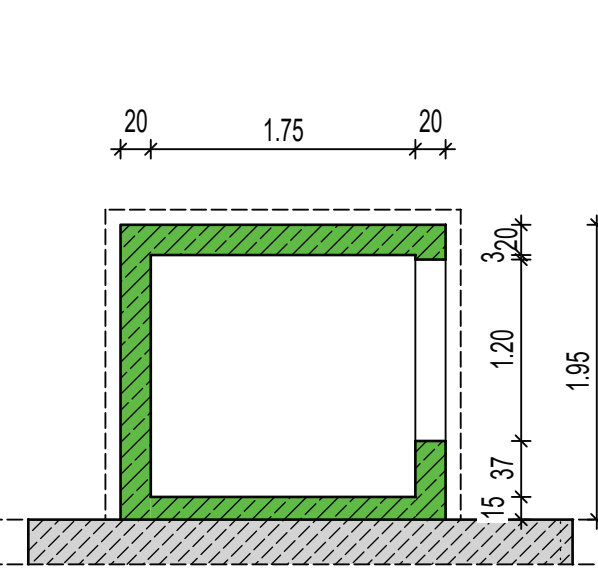


SCHNITT e-e

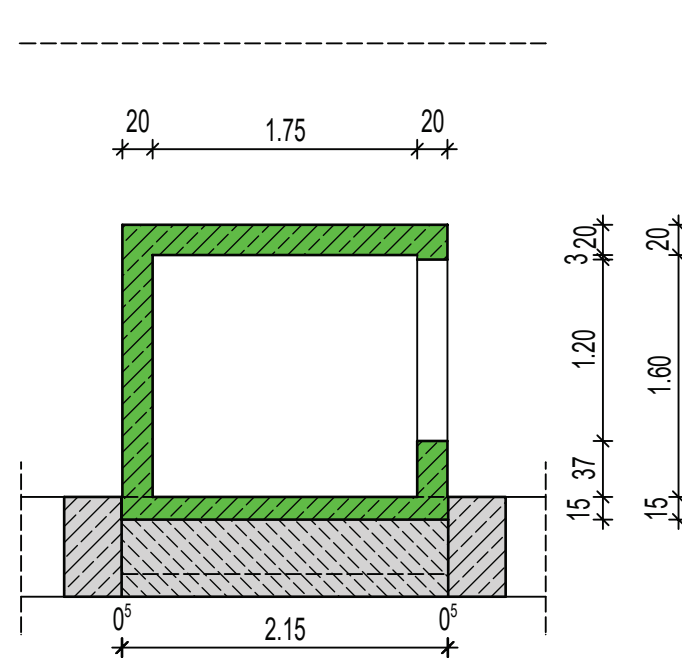


SCHNITT f-f

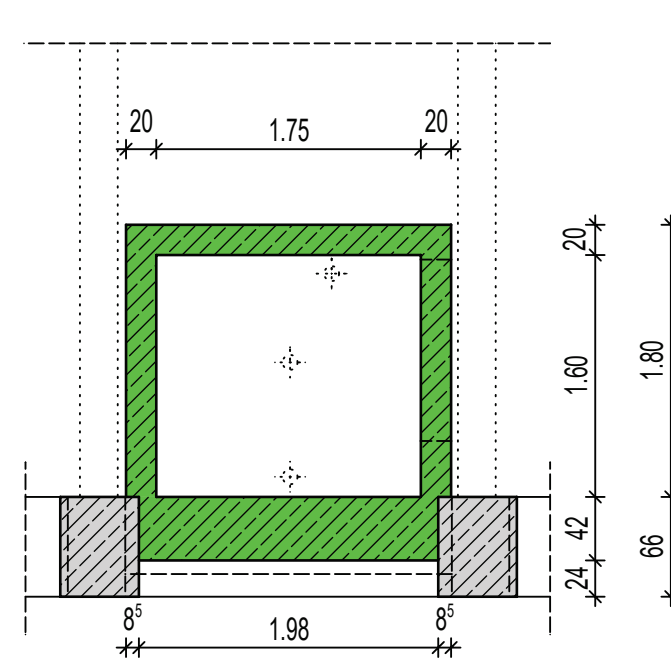


DECKE

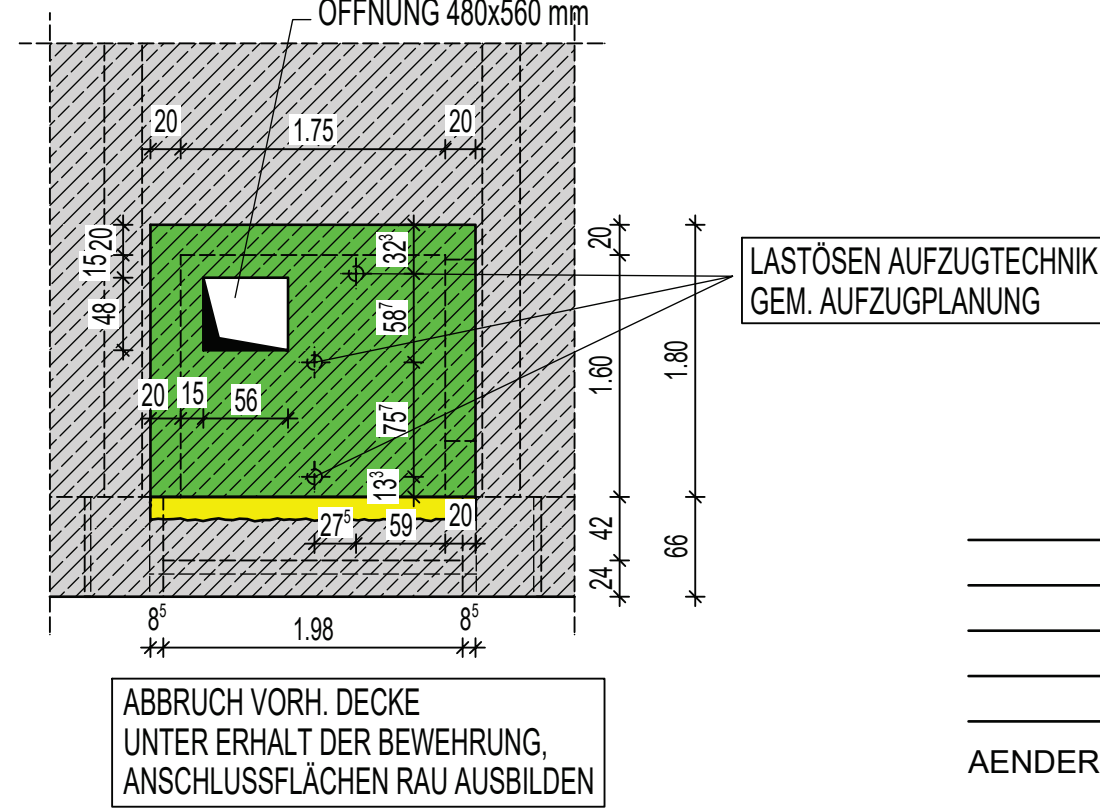


SCHNITT g-g DECKE ÜBER UG

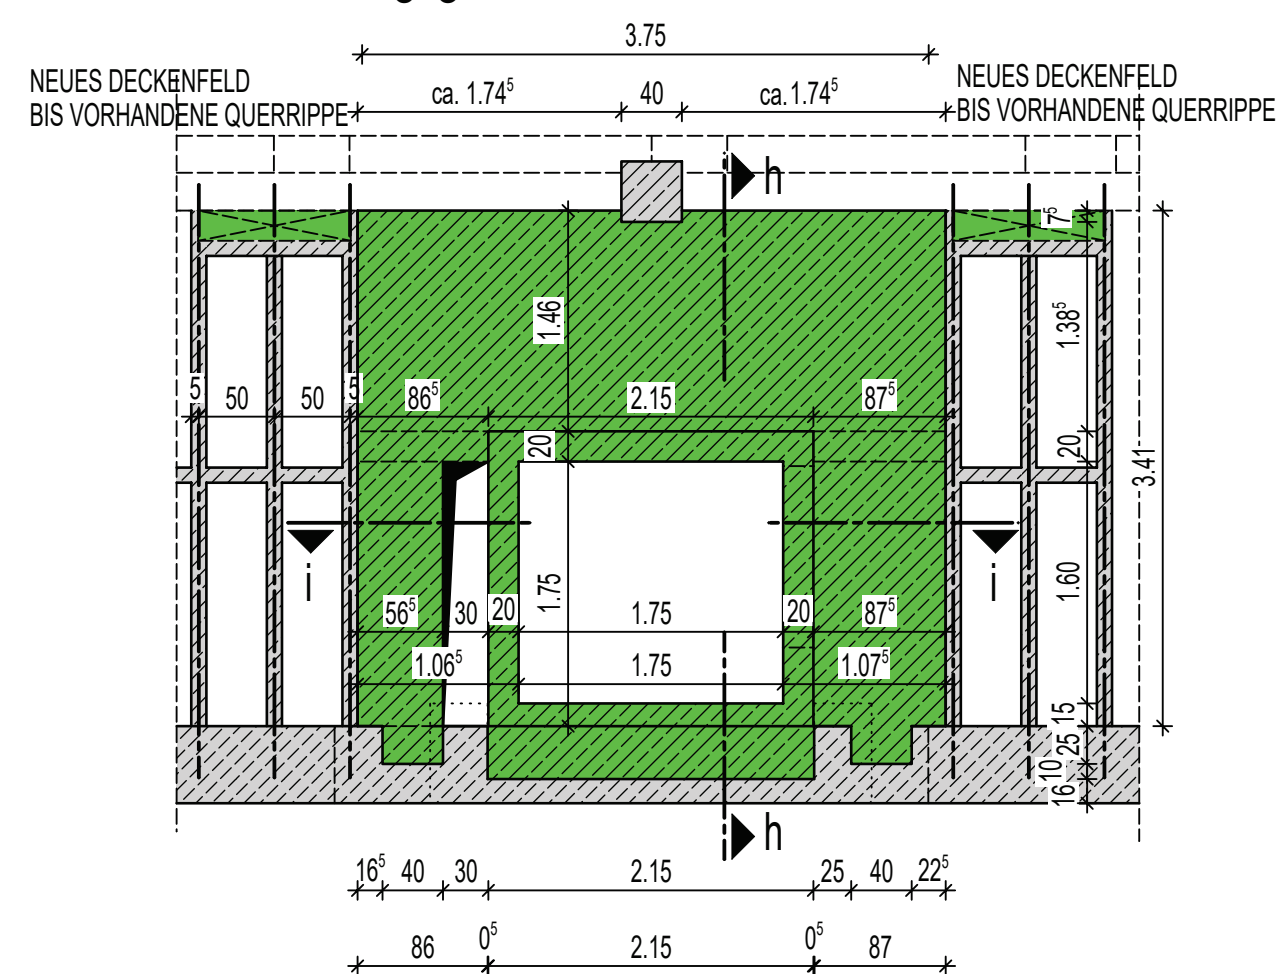


SCHNITT h-h

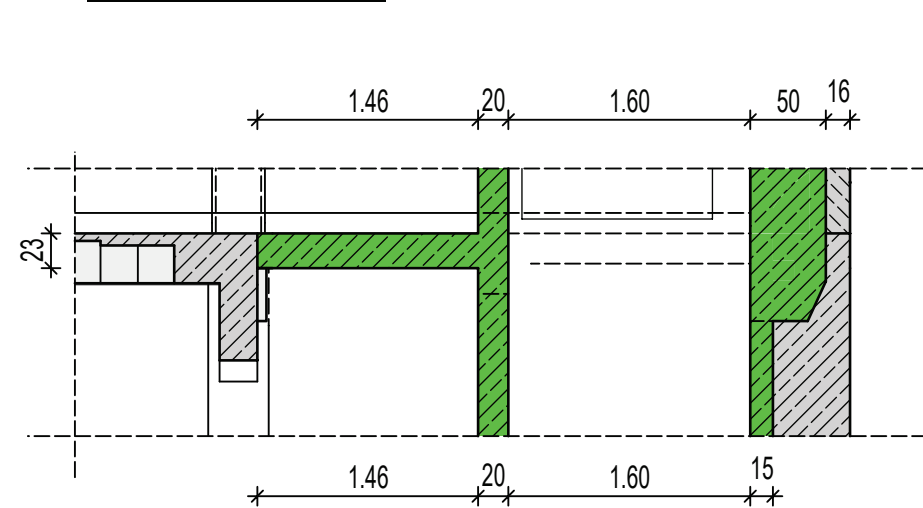

SCHNITT i-ii

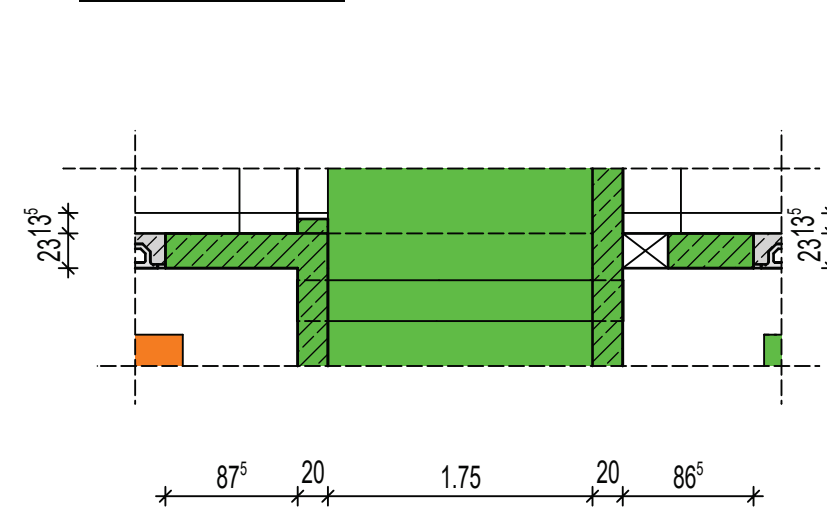

ÜBERSICHT WÄNDE

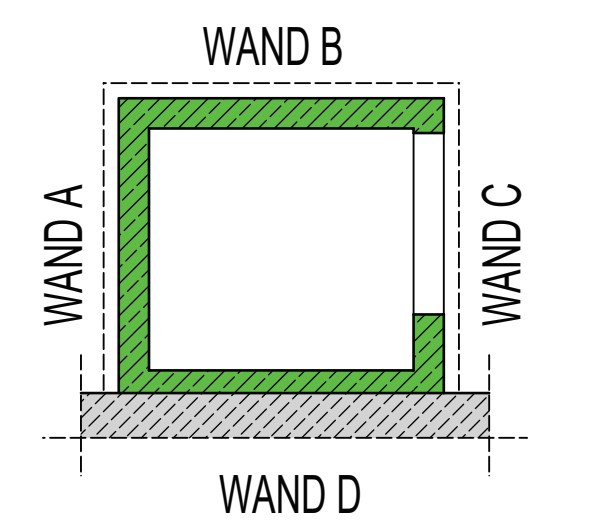

AENDERUNGEN	GEZ.	DATUM

BAUHERR
STADT PIRMASENS
HOCHBAU- KOMMUNALES BAUEN
TEICHSTRASSE 16
66953 PIRMASENS
PROJEKT
UMBAU NEBENGEBÄUDE
EHM. HAUPTPOST ZU
JUGENDHAUS PIRMASENS

BLATT-NR.

12

BAUTEIL

DARSTELLUNG	
SCHALPLAN	
AUFZUGSCHACHT	M 1:50
SCHNITTE, DETAILS	M 1:25, 1:50

GEZEICHNET

GEPRUEFT	DATUM
----------	-------