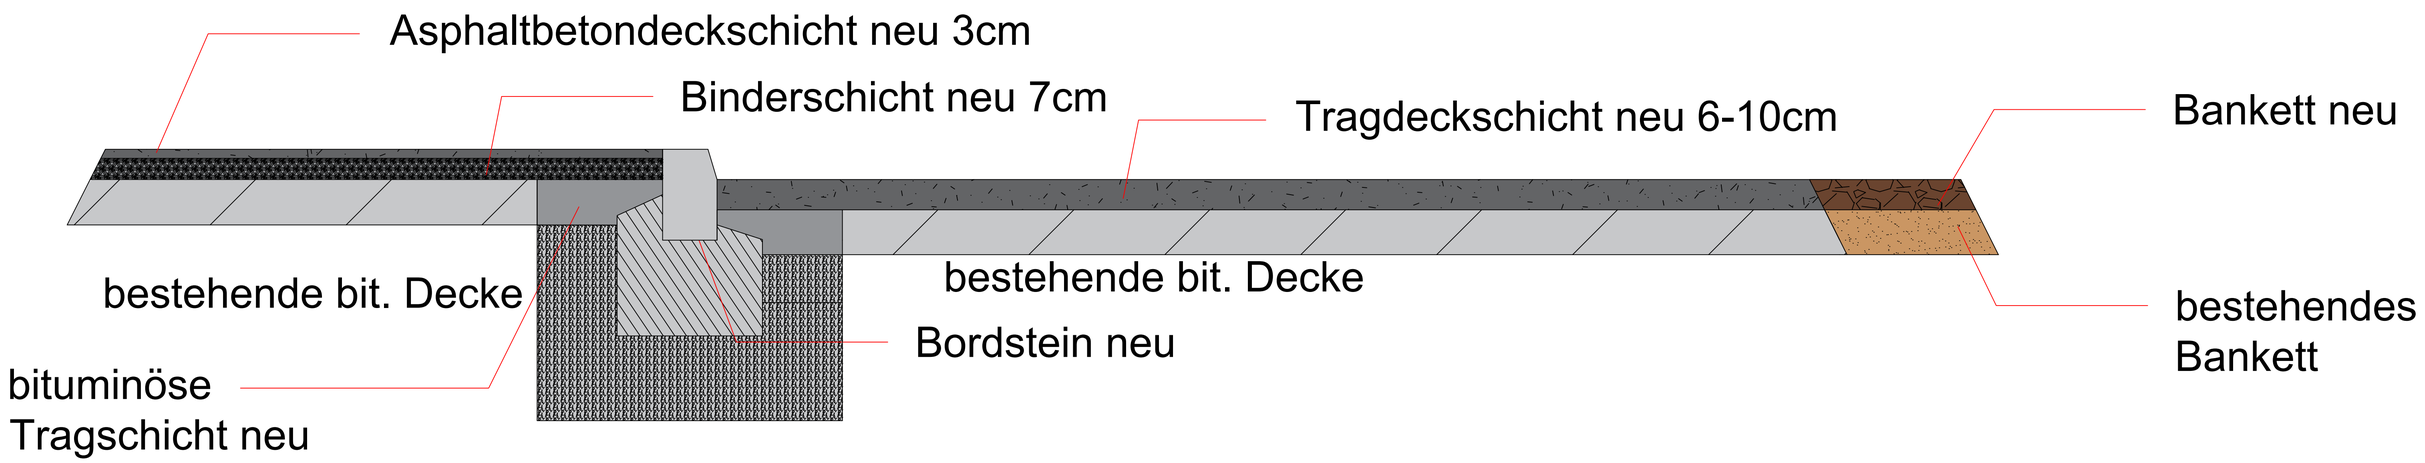

Schnitt B-B: freie Strecke

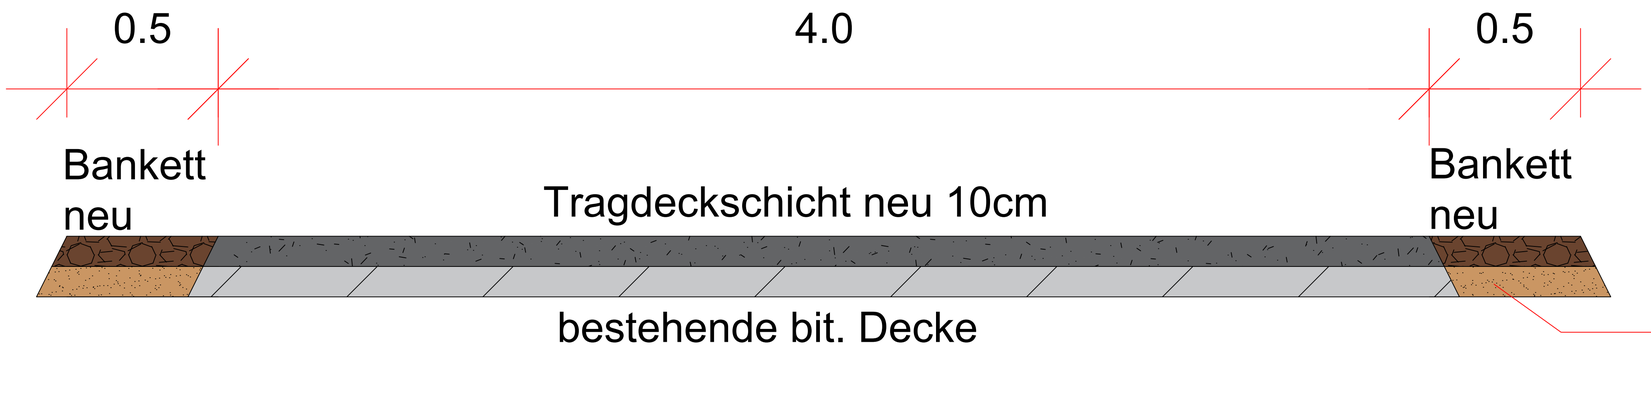

Legende

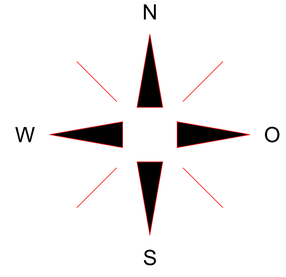

Entwurfsplan

ÄNDERUNGEN	DATUM

Stadt Pirmasens
Stadtverwaltung
Tiefbau

	Datum	Zeichen
bearb.	11.03.26	Ki
gez.	15.04.26	EJ
gepr.		

Projekt: Ausbau eines Rad- und Wirtschaftsweges von Pirmasens (Ruhbank) zum Beckenhof

Maßstab: ---

Aufgestellt:
Pirmasens, den

Freigegeben:

Jörg Groß
Dipl.-Ing. (FH)