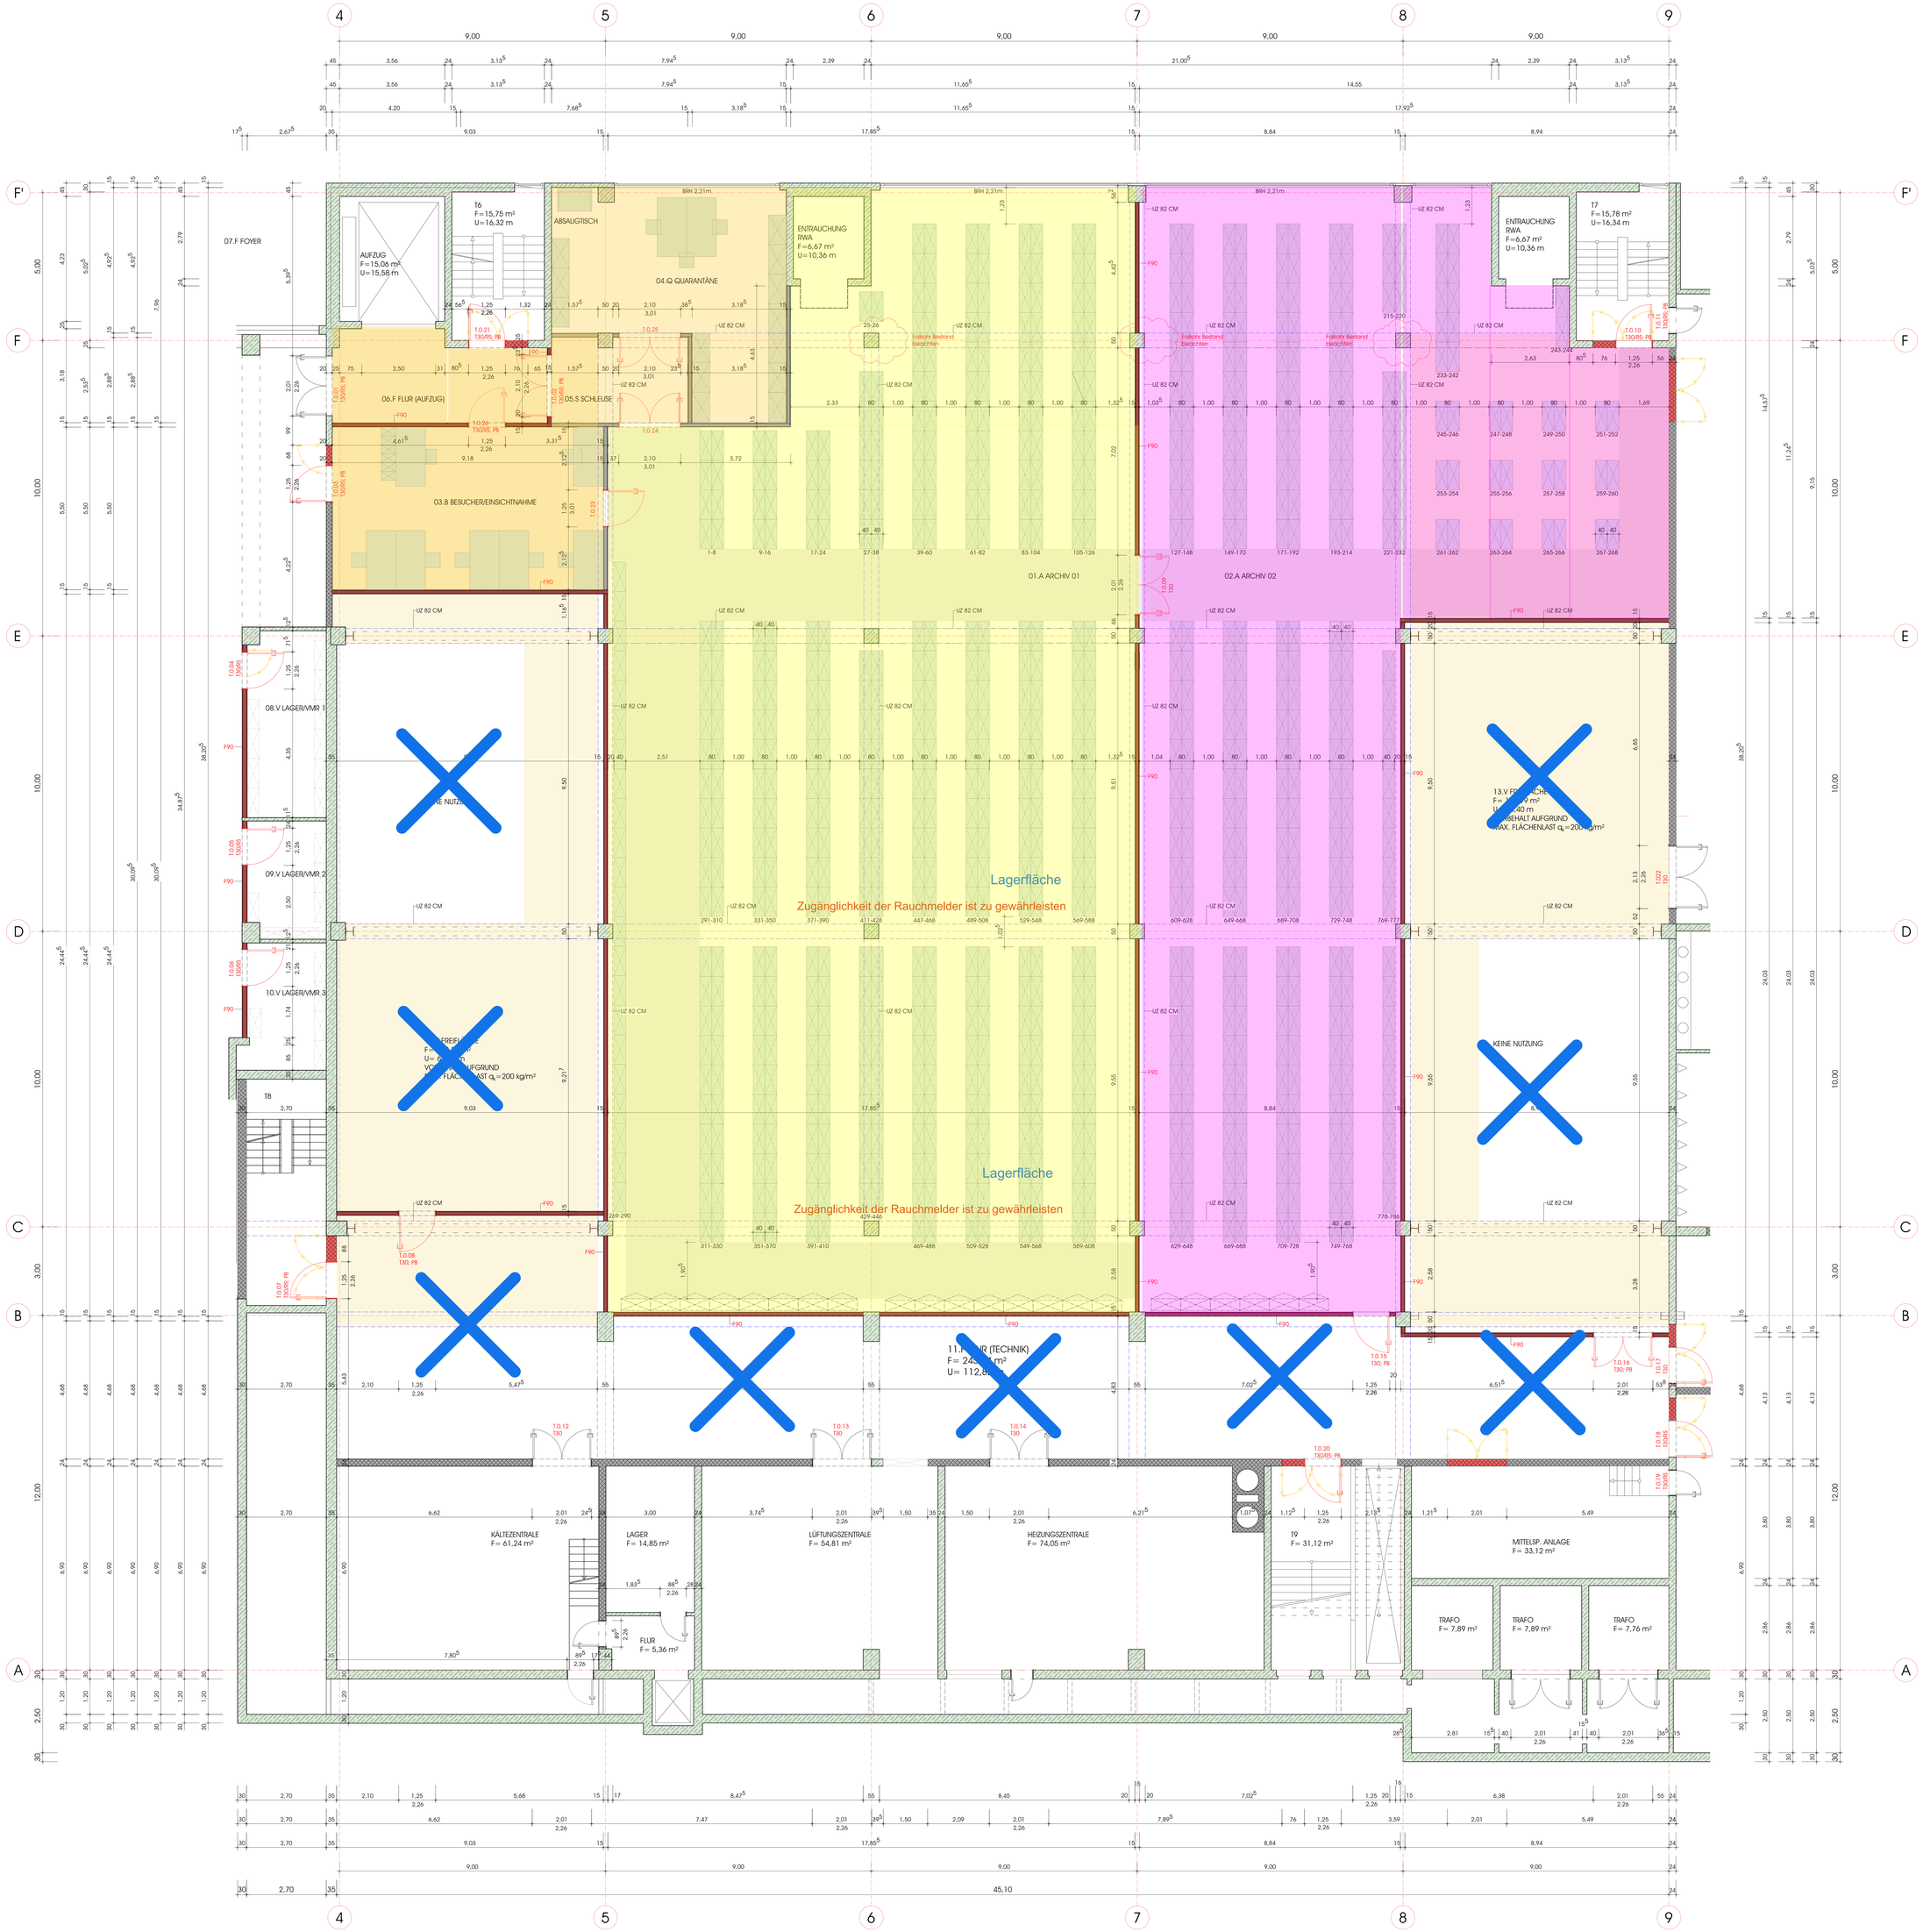

GRUNDRISS 2.UNTERGESCHOSS - EBENE B M1:50

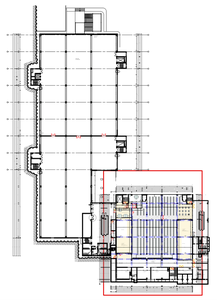

GRUNDRISS 2.UG M1:1000

2.UG	ARCHIV 01	F: 622,16 m² U: 112,10 m LI.RH. 3,25 m
2.UG	BESUCHER/ EINSICHTNAHME	F: 50,50 m² U: 29,36 m LI.RH. 3,25 m
2.UG	ARCHIV 02	F: 442,86 m² U: 112,26 m LI.RH. 3,25 m
2.UG	VMR 1	F: 16,72 m² U: 17,99 m LI.RH. 3,25 m
2.UG	SCHLEUSE	F: 33,93 m² U: 31,53 m LI.RH. 3,25 m
2.UG	VMR 2	F: 10,46 m² U: 13,34 m LI.RH. 3,25 m
2.UG	QUARANTÄNE	F: 50,18 m² U: 33,49 m LI.RH. 3,25 m
2.UG	VMR 3	F: 11,83 m² U: 14,86 m LI.RH. 3,25 m

OK FB ±0,00 · OK RB -0,01 · BODEN: PVS-Belag · WÄNDE: Anstrich · DECKEN: Rasterdecke

BEMERKUNGEN

SÄMTLICHE MASSE SIND VOM UNTERNEHMER VOR BAUBEGINN ZU ÜBERPRÜFEN. UNSTIMMIGKEITEN SIND DER BAULEITUNG SOFORT MITZUTEILEN.

SÄMTLICHE DETAILPLÄNE DES BÜROS MP ARCHITEKTUR MÜSSEN BEI DER AUSFÜHRUNG BERÜCKSICHTIGT WERDEN.

ALLE TÜRMAßE IN MASSIVEN WÄNDEN BEZIEHEN SICH AUF OK FERTIGFUSSBODEN.

ALLE TÜMASSE IN LEICHTBAU-TROCKENBAUWÄNDEN BEZIEHEN SICH AUF OK FERTIGFUSSBODEN.

ALLE BRÜSTUNGSHÖHEN BEZIEHEN SICH AUF OK ROHFUSSBODEN.

DIE AUFLAGEN AUS DEM BAUSCHEIN SIND DRINGEND EINZUHALTEN! ALLE UNSTIMMIGKEITEN SIND DER BAULEITUNG SOFORT ZU MELDEN.

DIE VORGABEN UND AUFLAGEN DER TGA-PLANUNG SIND DRINGEND EINZUHALTEN UND AUSZUFÜHREN!

DIE VORGABEN UND AUFLAGEN DER STATIK SIND DRINGEND EINZUHALTEN UND AUSZUFÜHREN!

INGENIEUR GMBH FLIEGER-SEITZ
MARIE-CURIE-STRASSE 15
66953 PIRMASENS
TEL.: 06331/97026
sct@fliegeringenieure.de

DIE VORGABEN UND AUFLAGEN DER BRANDSCHUTZPLANUNG SIND DRINGEND EINZUHALTEN UND AUSZUFÜHREN!

PTI BB GMBH
CARL-SCHURZ-STRASSE 7
66953 PIRMASENS
TEL.: 06331/25993323
sommer@pti-bb.de

LEGENDE

- MAUERWERK BESTAND
- STAHLBETON BESTAND
- MAUERWERK NEU
- TROCKENBAU
- TROCKENBAU F90
- ABBRUCH
- **BRH** BRÜSTUNGSHÖHE

INDEX	DATUM	BEARBEITER	PRÜFER	INDEX-NOTIZ
H				
G				
F	05.10.2026	FELDEN		Lüftungen T20 im Trockenbau mit GK Platten versehen, Fläche mit Flächenlast qk = 200 kg/m² angepasst und Regale dementsprechend angepasst
E	19.08.2026	FELDEN		Raumnummern ergänzt
D	15.07.2026	FELDEN		T2.02 verschoben, T2.26 eingefügt, Möblierung Besucher/Einsichtnahme angepasst
C	18.06.2026	FELDEN		Darstellung und Beschriftung Türen korrigiert
B	19.04.2026	FELDEN		Kennzeichnung Lüftung & Tür, Regelleitung
A	09.04.2026	KECHAGIA		Werkplanung

Pompa / Architektur

DEUTSCHLAND
DÜSSELDORF | T +49 211 16499 0 | DÜSSELDORF@POMPA-ARCHITEKTUR.DE
F +49 211 1630302 | W ARCHITEKTEN-POMPA.DE

LUXEMBURG
RUE DE MEDERICH L-2222 LUXEMBOURG
T +352 2627 6102 | MP-POMPA@ARCHITEKTUR.LU
W ARCHITEKTEN-POMPA.DE

BAUHERR	MESSE PIRMASENS ZEPPELINSTRABE 11 D-66953 PIRMASENS
PROJEKT	010-24 UMBAU UND NUTZUNGSÄNDERUNG MESSEHALLE 5 + 6 ZU MULTIFUNKTIONSGEBÄUDE MIT MESSEBETRIEB HIER: TEILABSCHNITT STADTARCHIV (TA6)
BAUORT	ZEPPELINSTRABE 11 1 D-66953 PIRMASENS
PLANINHALT	GRUNDRISS 2.UG - EBENE B MASSSTAB: 1:50 PLANNUMMER: 301 PROJEKNUMMER: 24-010
HB = 1371/1529 FORMAT	09.04.2026 DATUM AK GEZEICHNET

WERKPLANUNG