




Schnitt A-A

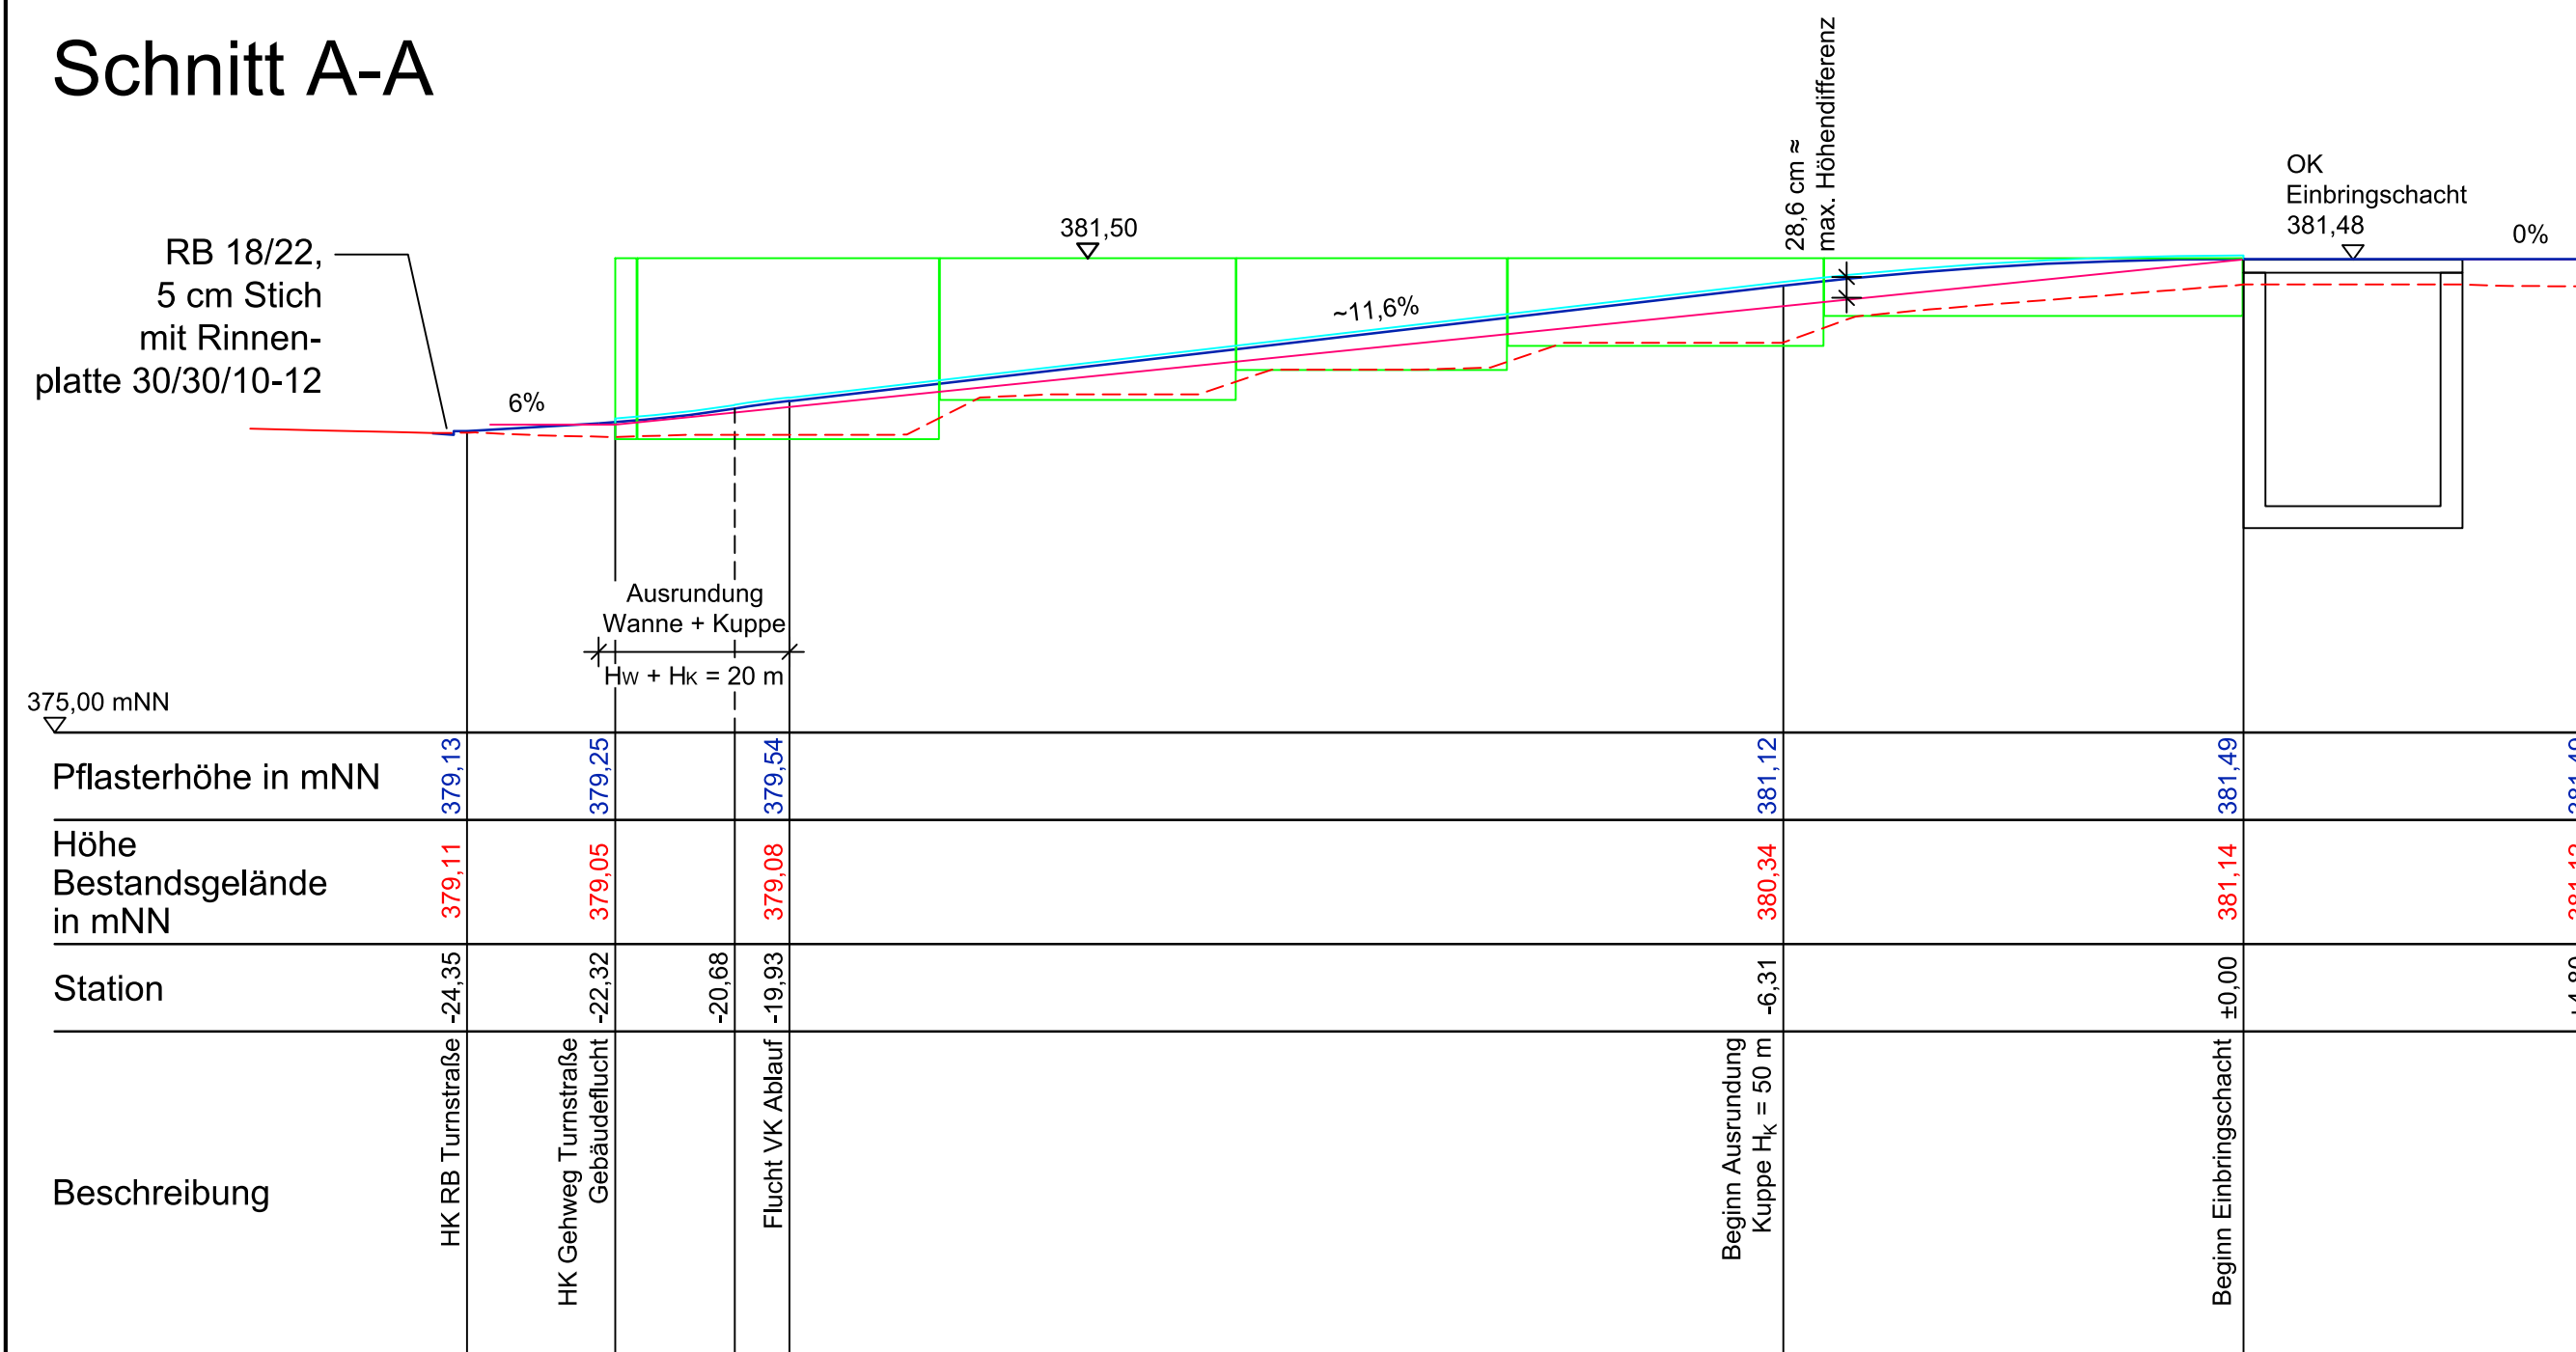


Schnitt C-C

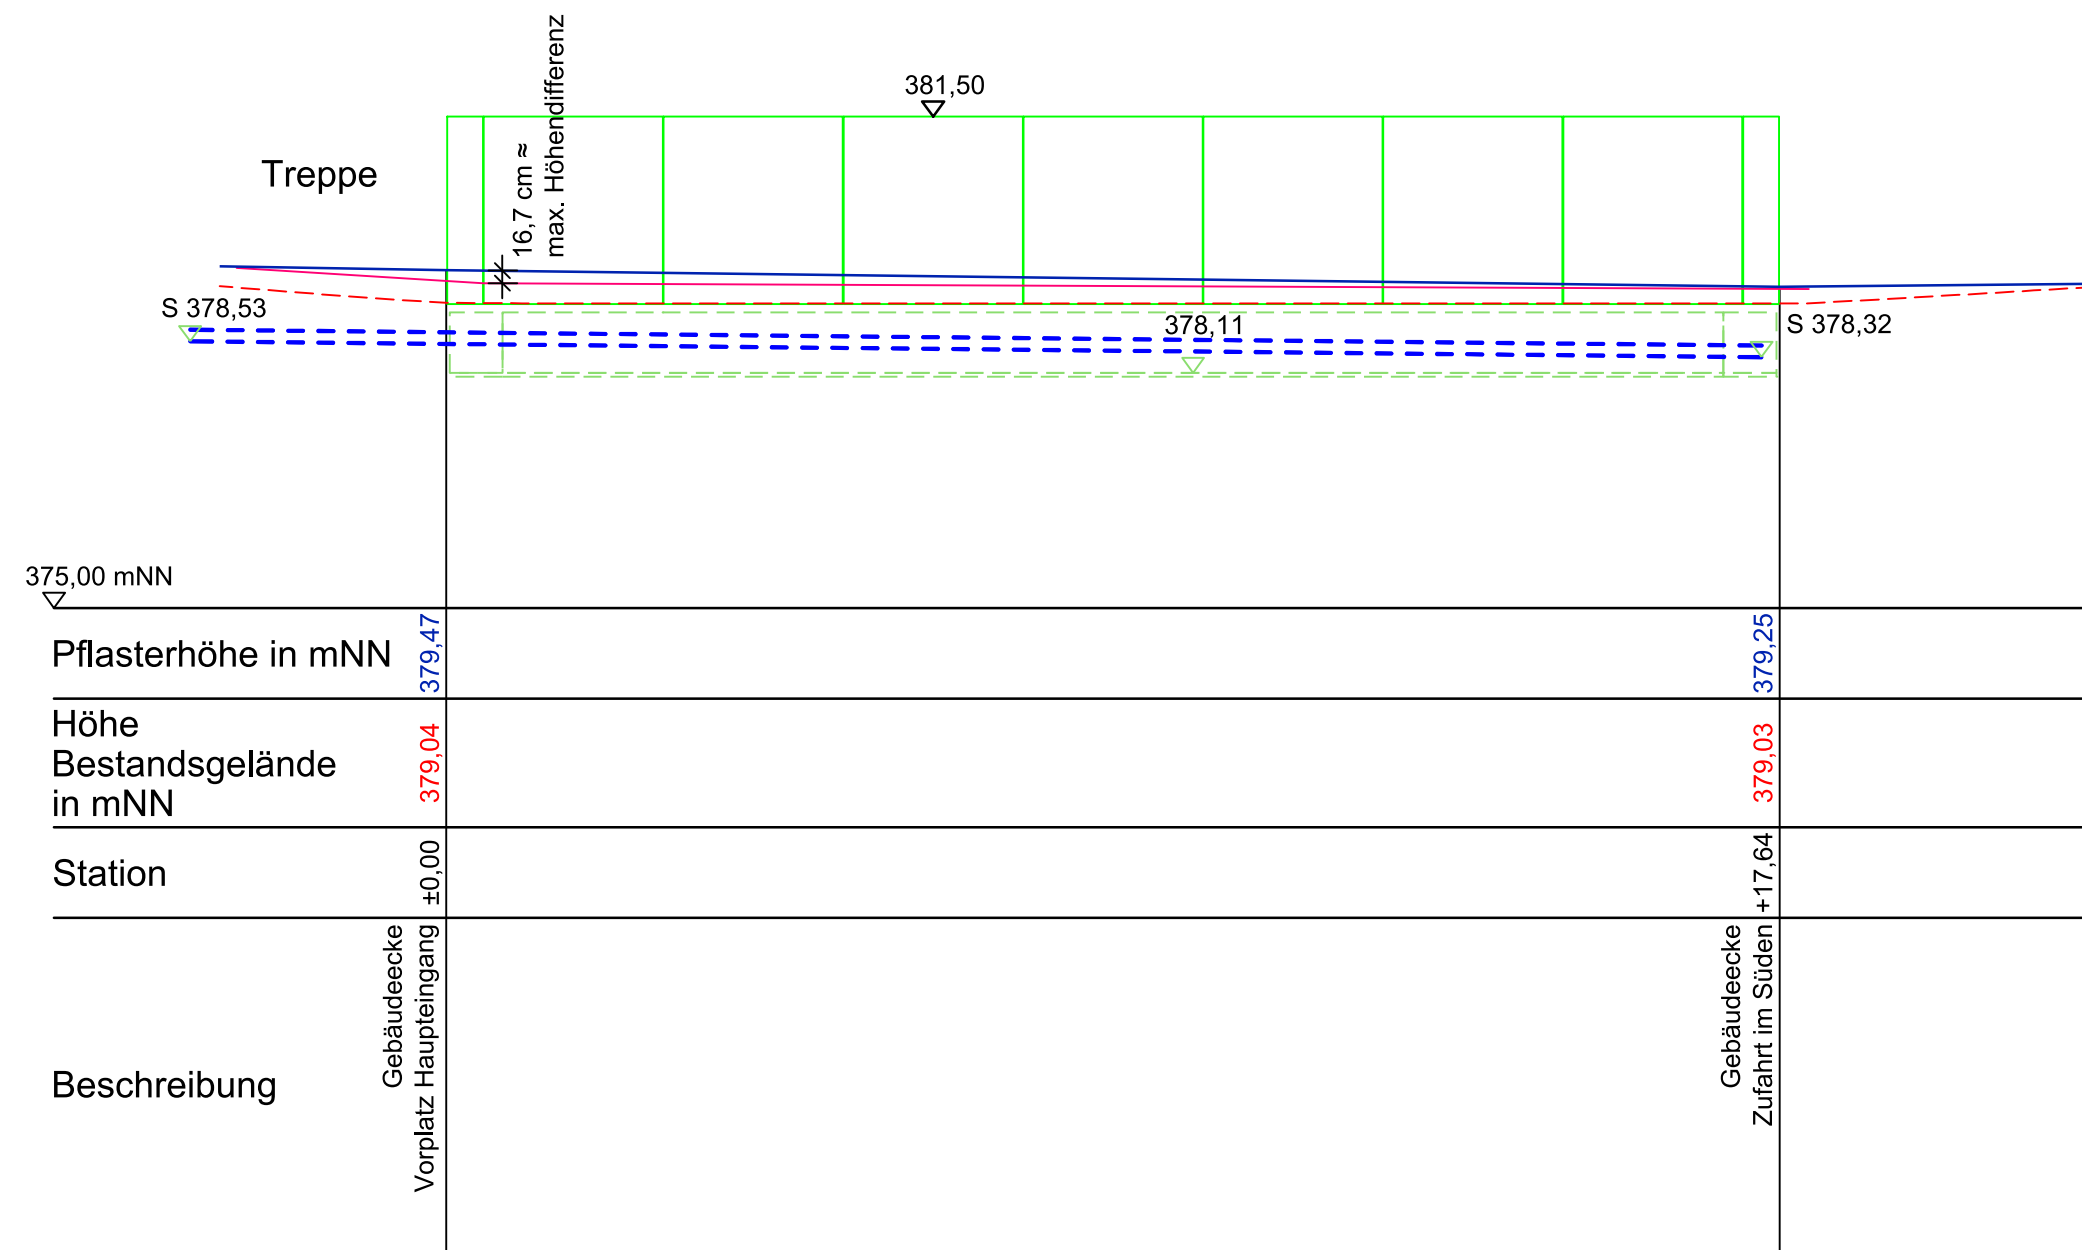


Schnitt D-D

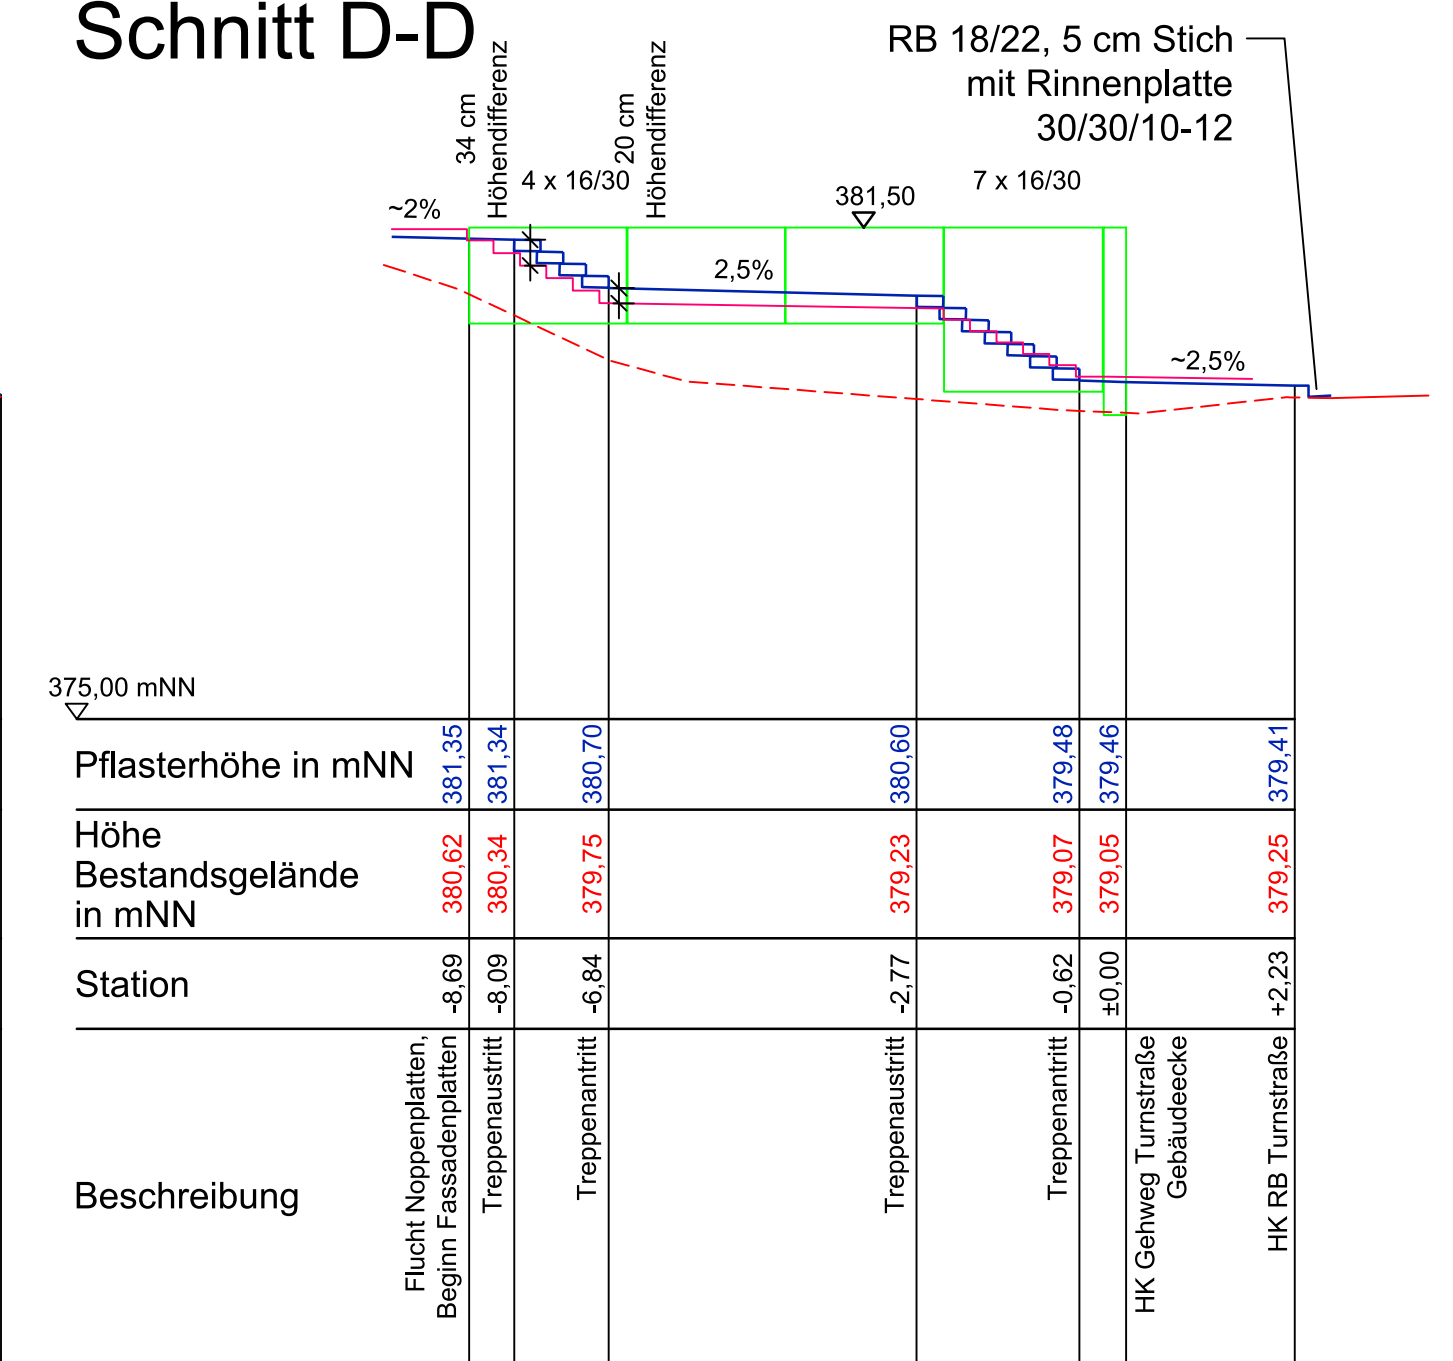




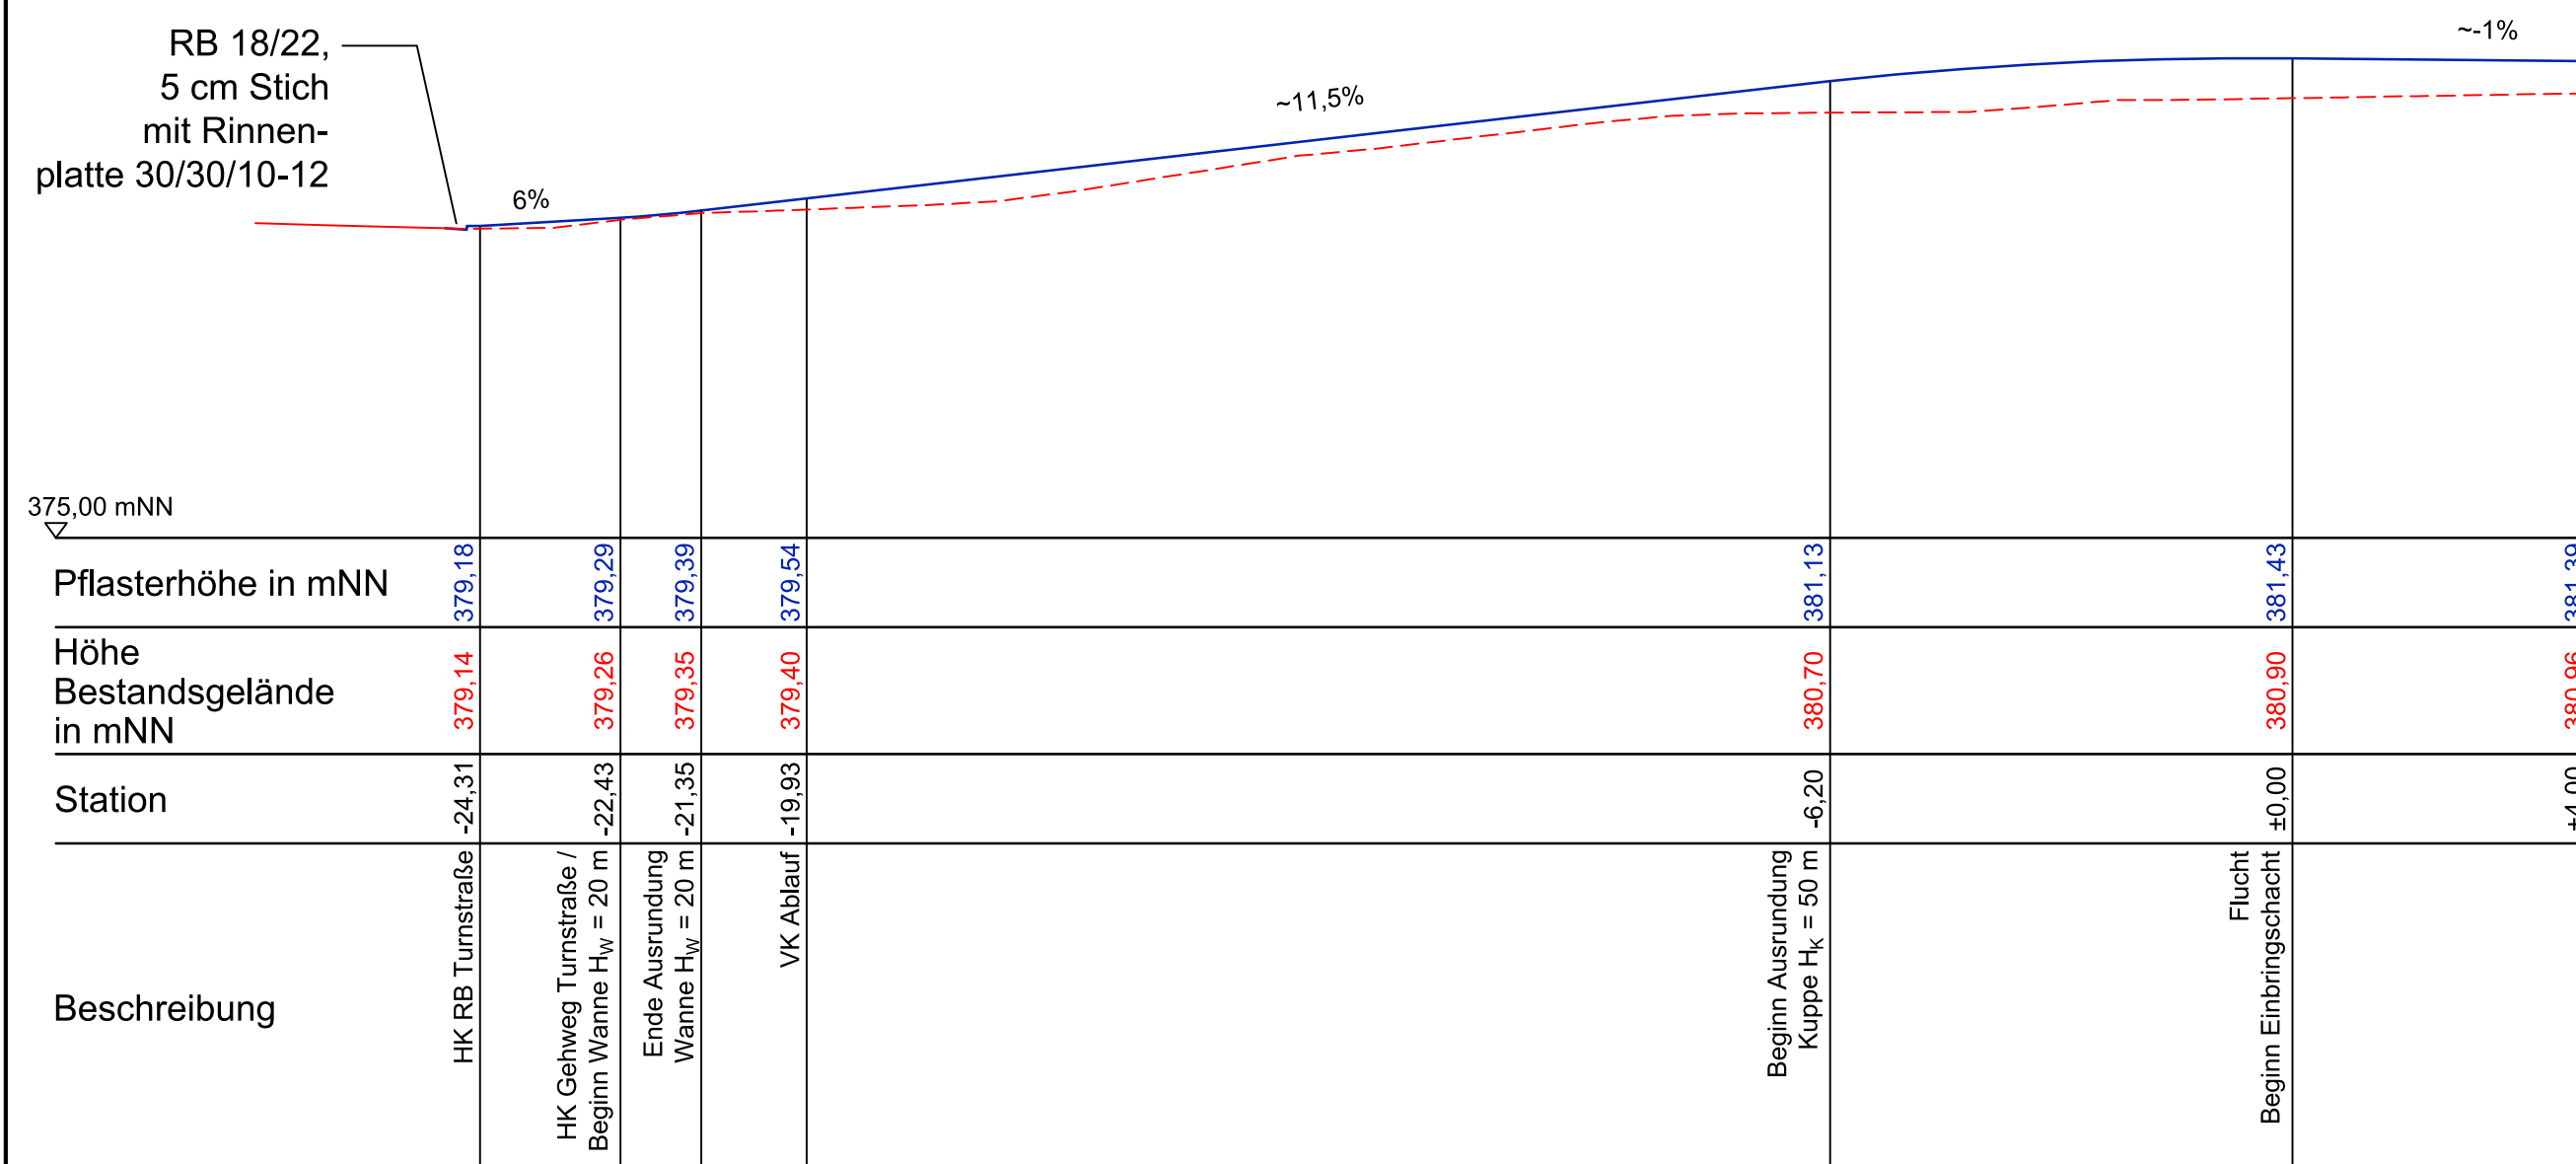

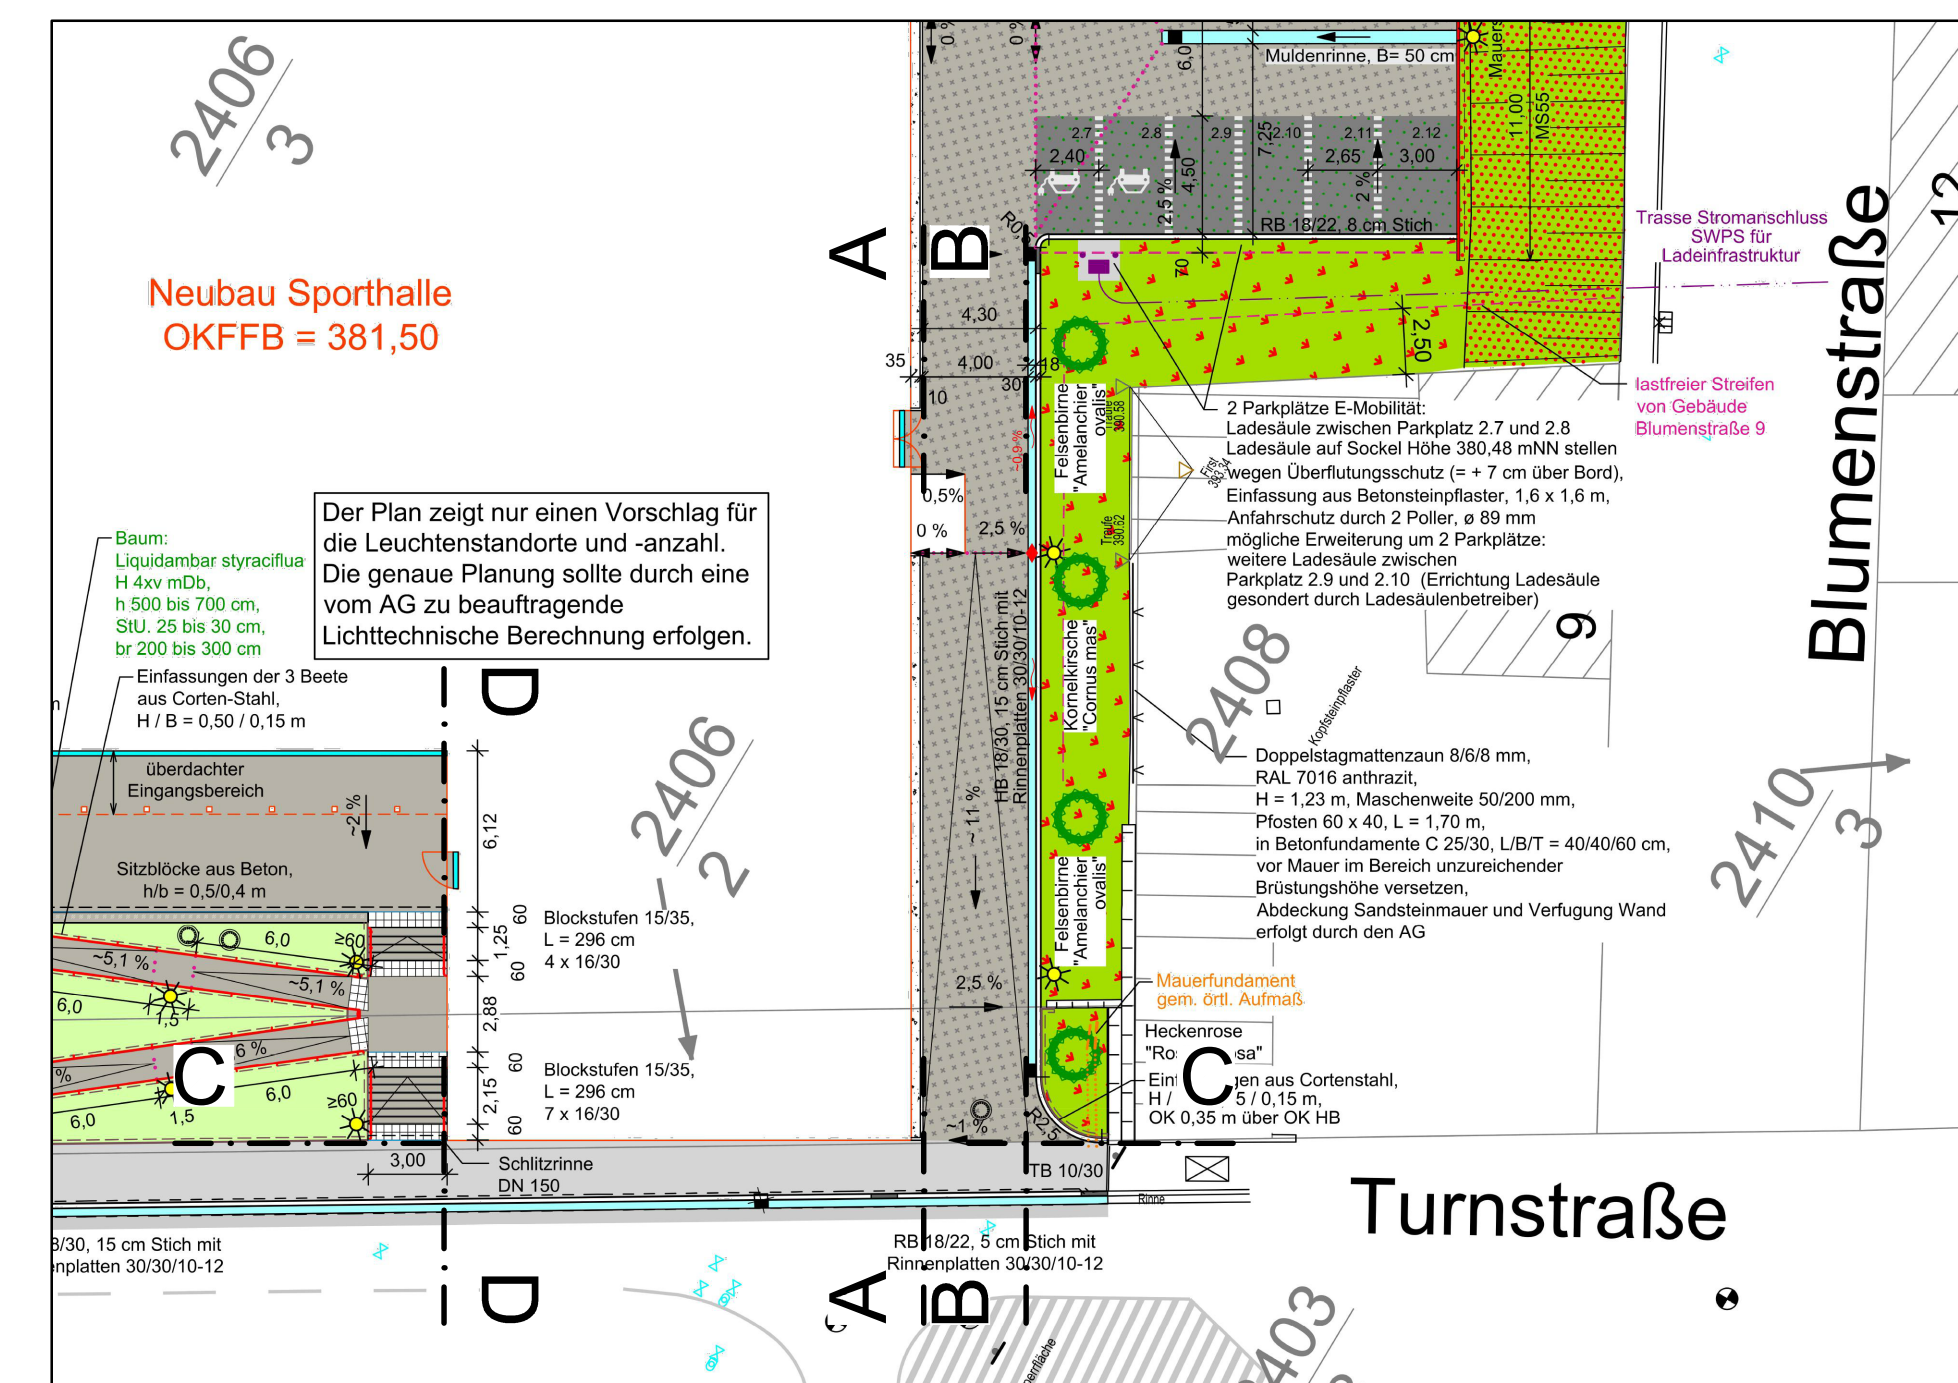

Schnitt B-B

 

Übersicht Schnitte o.M.




Legende

- 
- | | | |
|---|---|--|
| | | Bestandsgelände |
|  | | geplante OK Pflaster / Blockstufen |
|  | | geplante OK Bord Kiesstreifen
mit 5 cm Stich |
|  |  | geplante Regenwassersammelleitung |
|  | | Fassadenplatten
gem. Planung Büro Huber Architekten |
| | | Fundament Halle
gem. Plan Büro Huber Architekten |
|  | | Einbindetiefe
gem. Plan Büro Huber Architekten |


Grabenquerschnitte für Entwässerungsleitungen
DN/OD 110, 160 und 250 PVC-U M 1:25

unverbauter Graben < 1,00 m

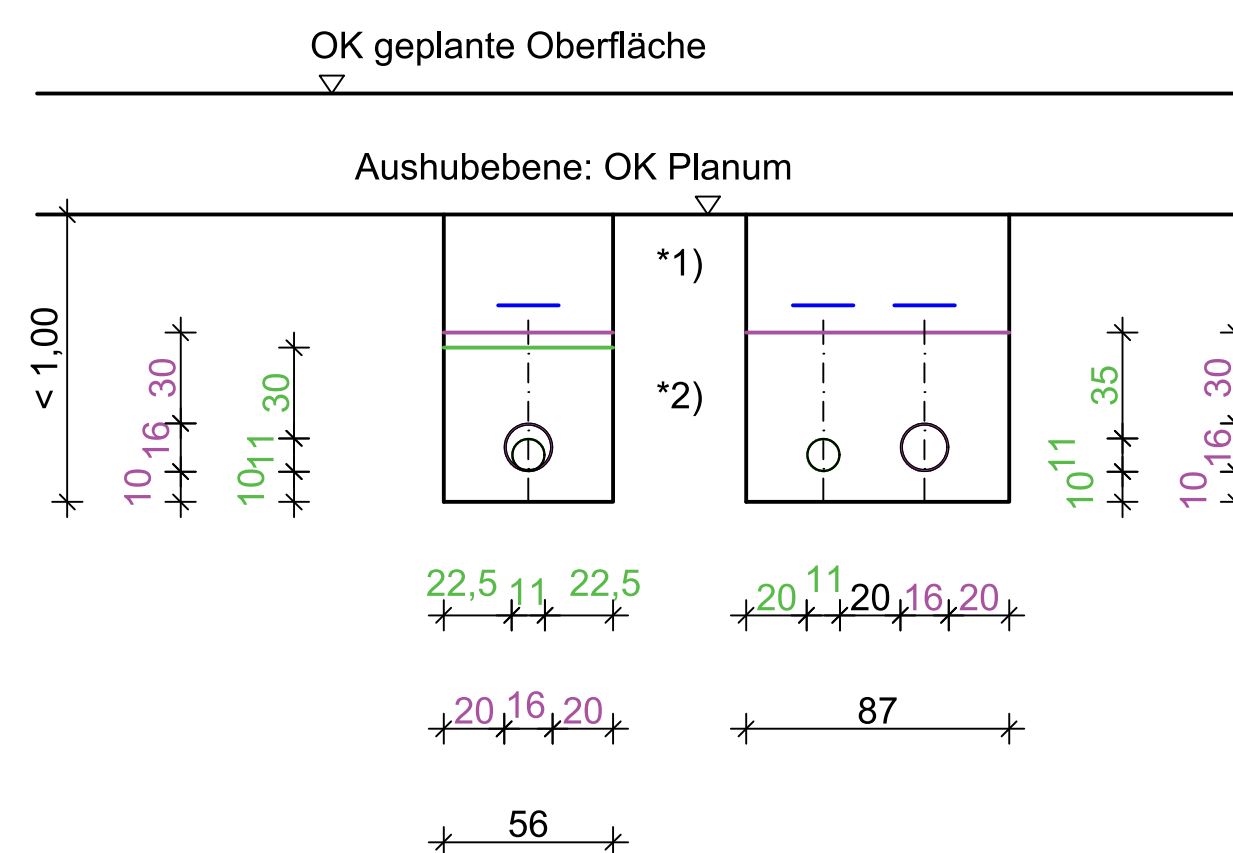


- *1) Rückverfüllung mit geeignetem Material bis UK geplanter Oberbau mit **Warnband** über Leitungszone
- *2) Leitungszone

unverbauter Graben $\geq 1,00 \leq 1,75$ m

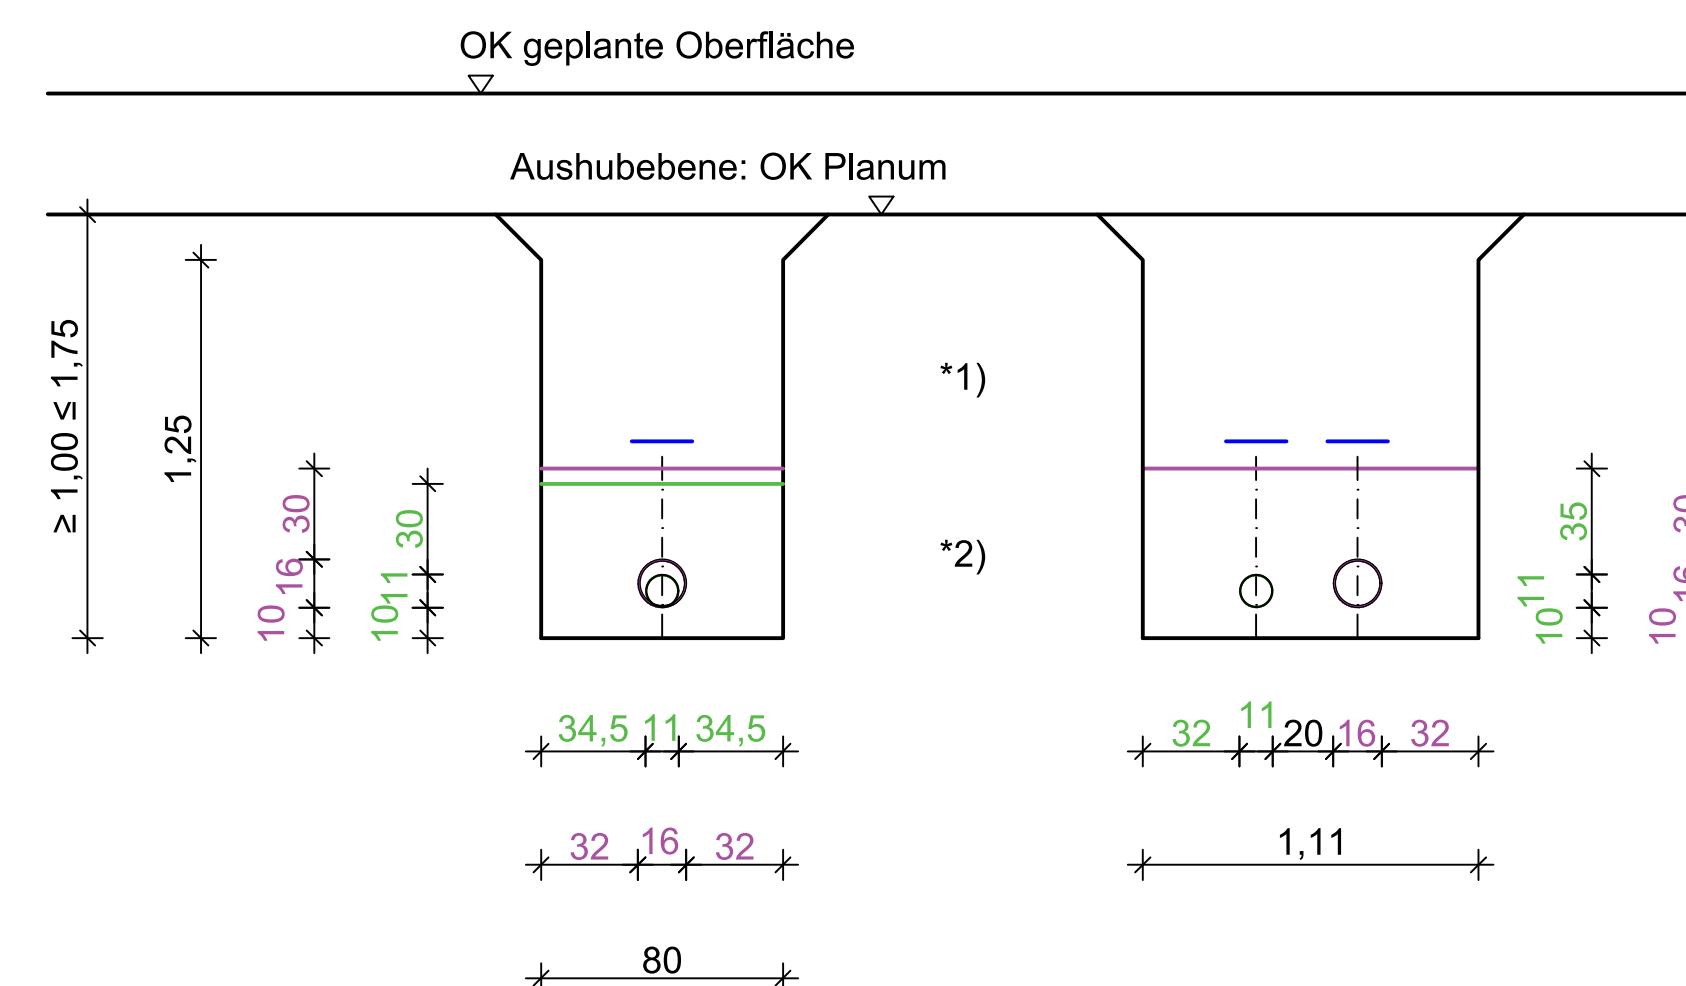


unverbauter Graben > 1,75 m

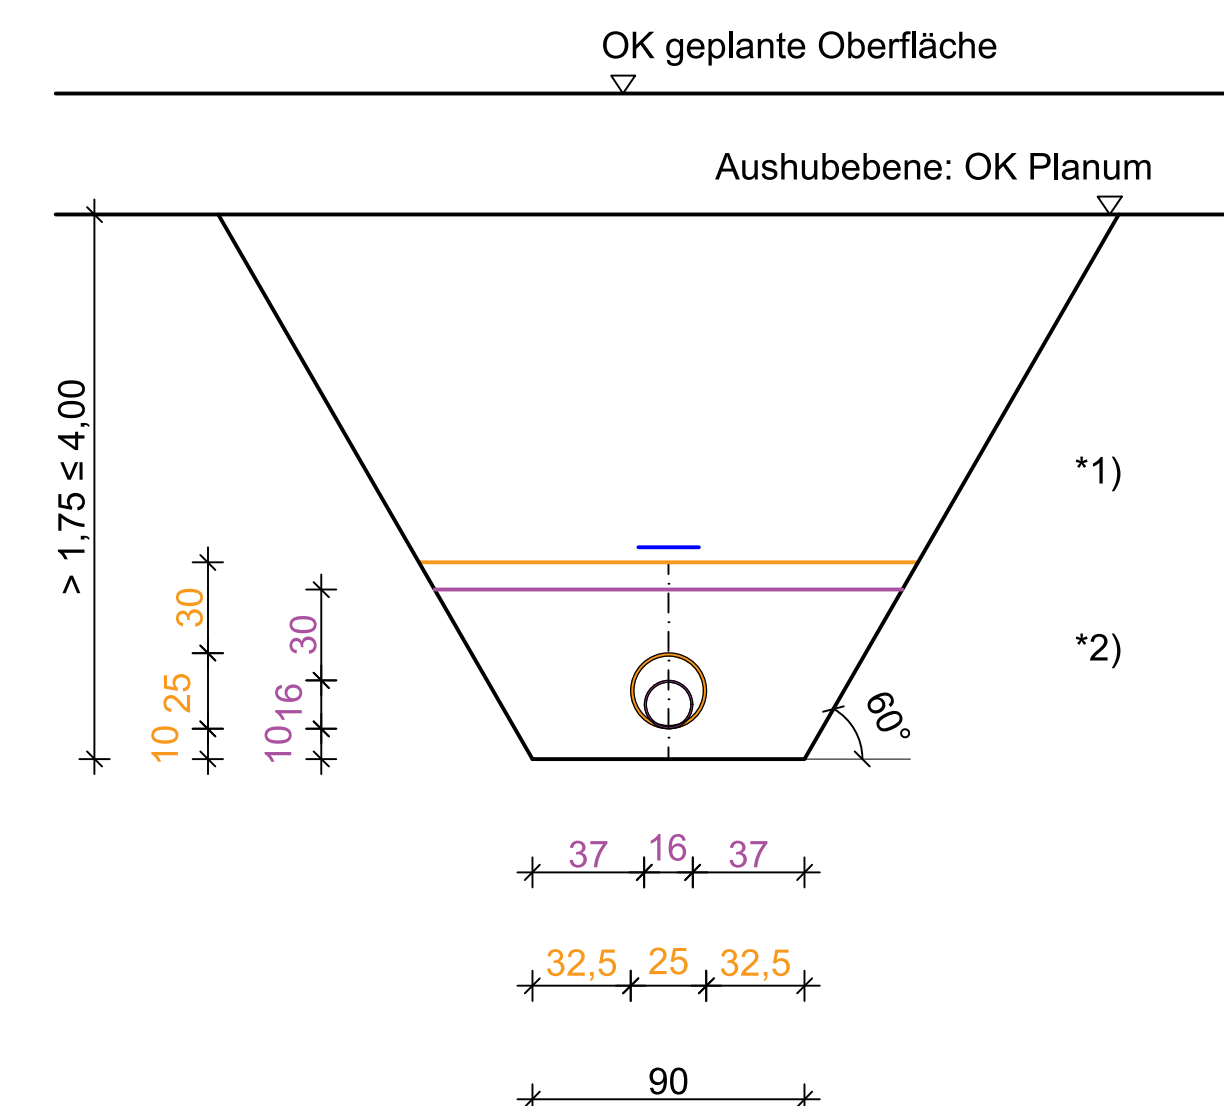

NUR ZU AUSSCHREIBUNG SZWECKEN

ÄNDERUNGEN		DATUM	

 <div> <div>Stadt Pirmasens</div> <div>Stadtverwaltung</div> </div>		Anlage	
		Blatt Nr. A_04	
		Reg. Nr. 10523	
Hochbauamt		Datum	Zeichen
Projekt	Städtische Turnhalle in der Turnstraße Freianlagen	bearb.	15.06.26
		gez.	15.06.26
		gepr.	
		Maßstab: 1:100, 1:25	
Aufgestellt: Pirmasens, den		Geländeschnitte und Grabenquerschnitte Entwässerungsleitungen	
M. Eng. Robert Huber Leiter Hochbauamt			
Planverfasser		Prüfvermerke:	