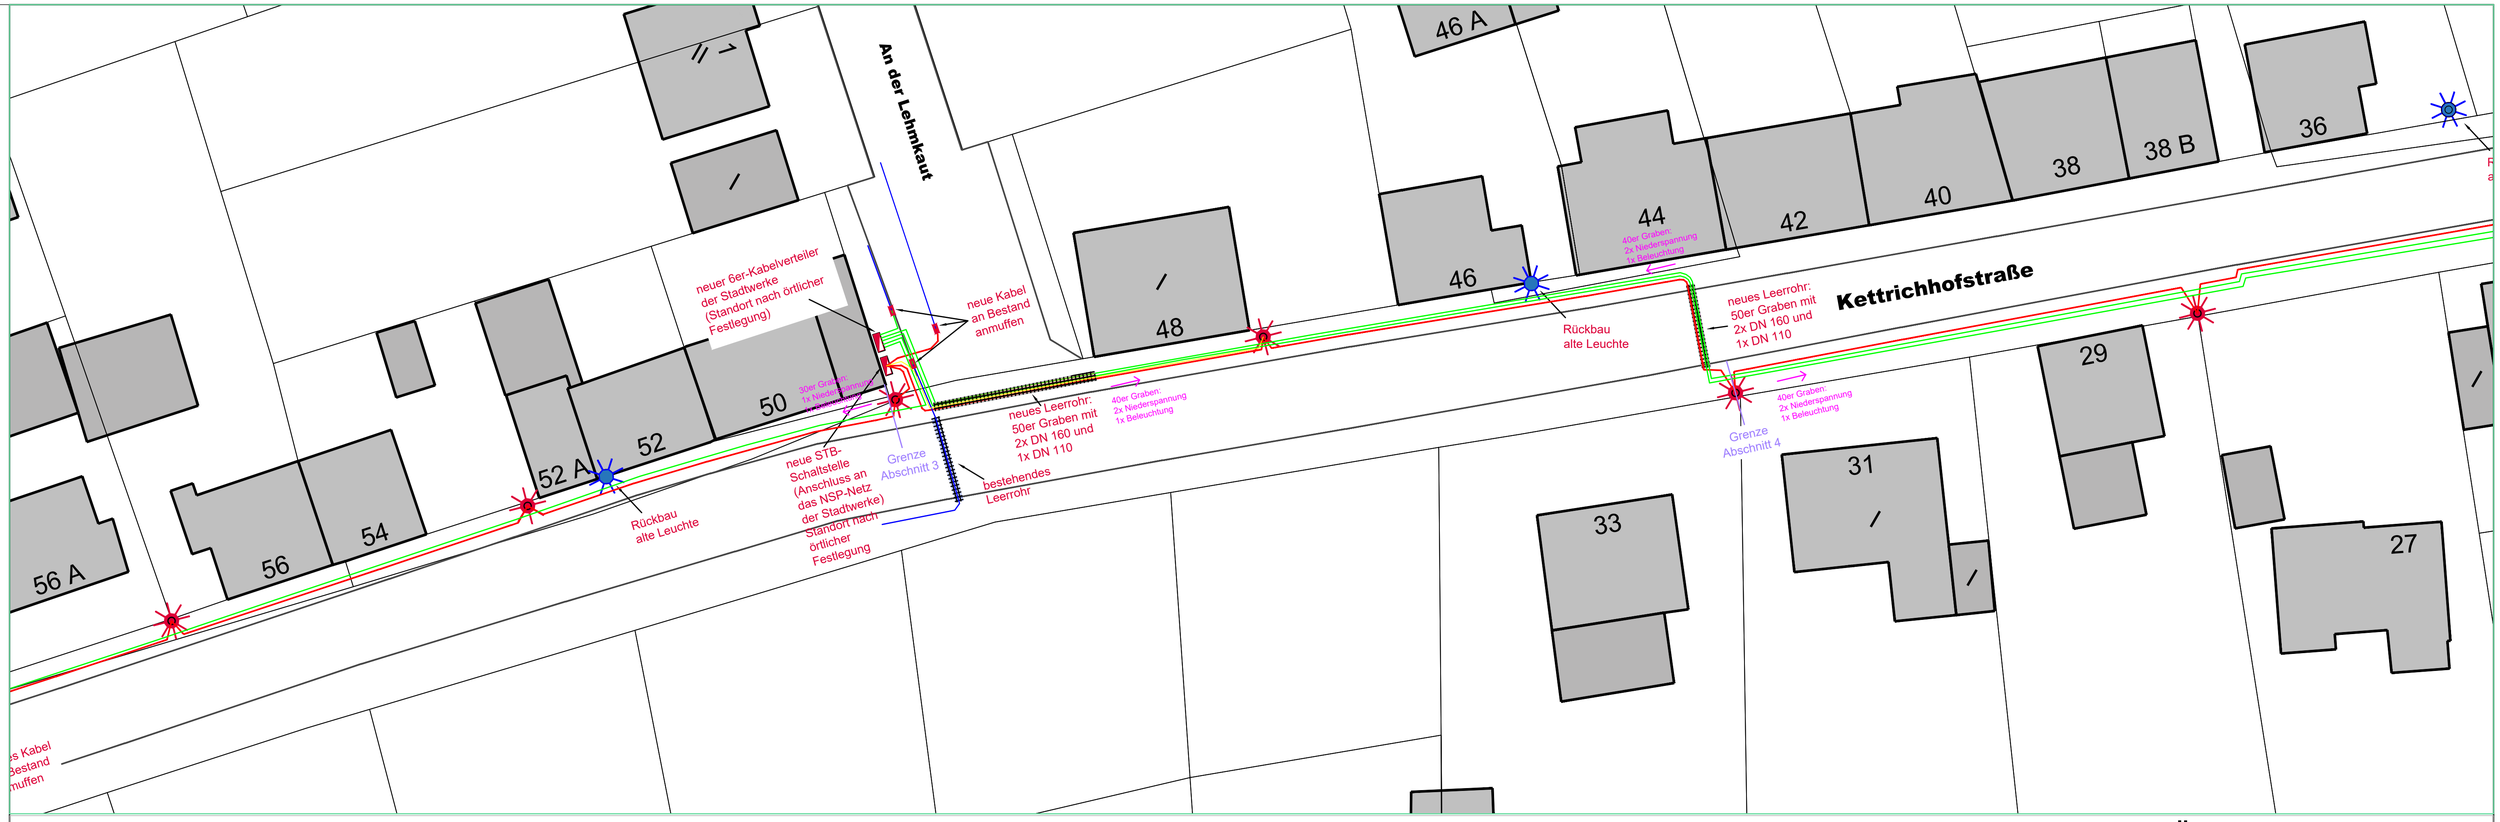

Legende

Mast
konisch gerade
LPH 8,00 m, Erdstück 1,20 m
Philips Luma

- Leuchte - Neu
- Leuchte - Bestand
- STB-Schaltstelle - Neu/ Stadtw.-Kabelverteiler - Neu
- Verbindungsmuffe - Neu
- Kupferseil - Neu
- Beleuchtungskabel - Neu
- Beleuchtungskabel - Bestand
- Leerrohr - Neu
- Niederspannungskabel - Neu

N O S W

AUSFÜHRUNGSPLANUNG

ÄNDERUNGEN	DATUM

Stadt Pirmasens
Stadtverwaltung
Tiefbau

Projekt		Datum	Zeichen
Erneuerung Beleuchtung Kettrichhofstraße	bearb.	13.04.26	Pe
	gez.	13.01.26	Bj
	gepr.		
	Maßstab: 1:250		

Aufgestellt:
Pirmasens, den

Dipl.-Ing. Roman Lill
Leiter Tiefbauamt

Freigegeben:

Jörg Groß
Dipl.-Ing. (FH)

Beleuchtungs-kabelplan

TEIL 2