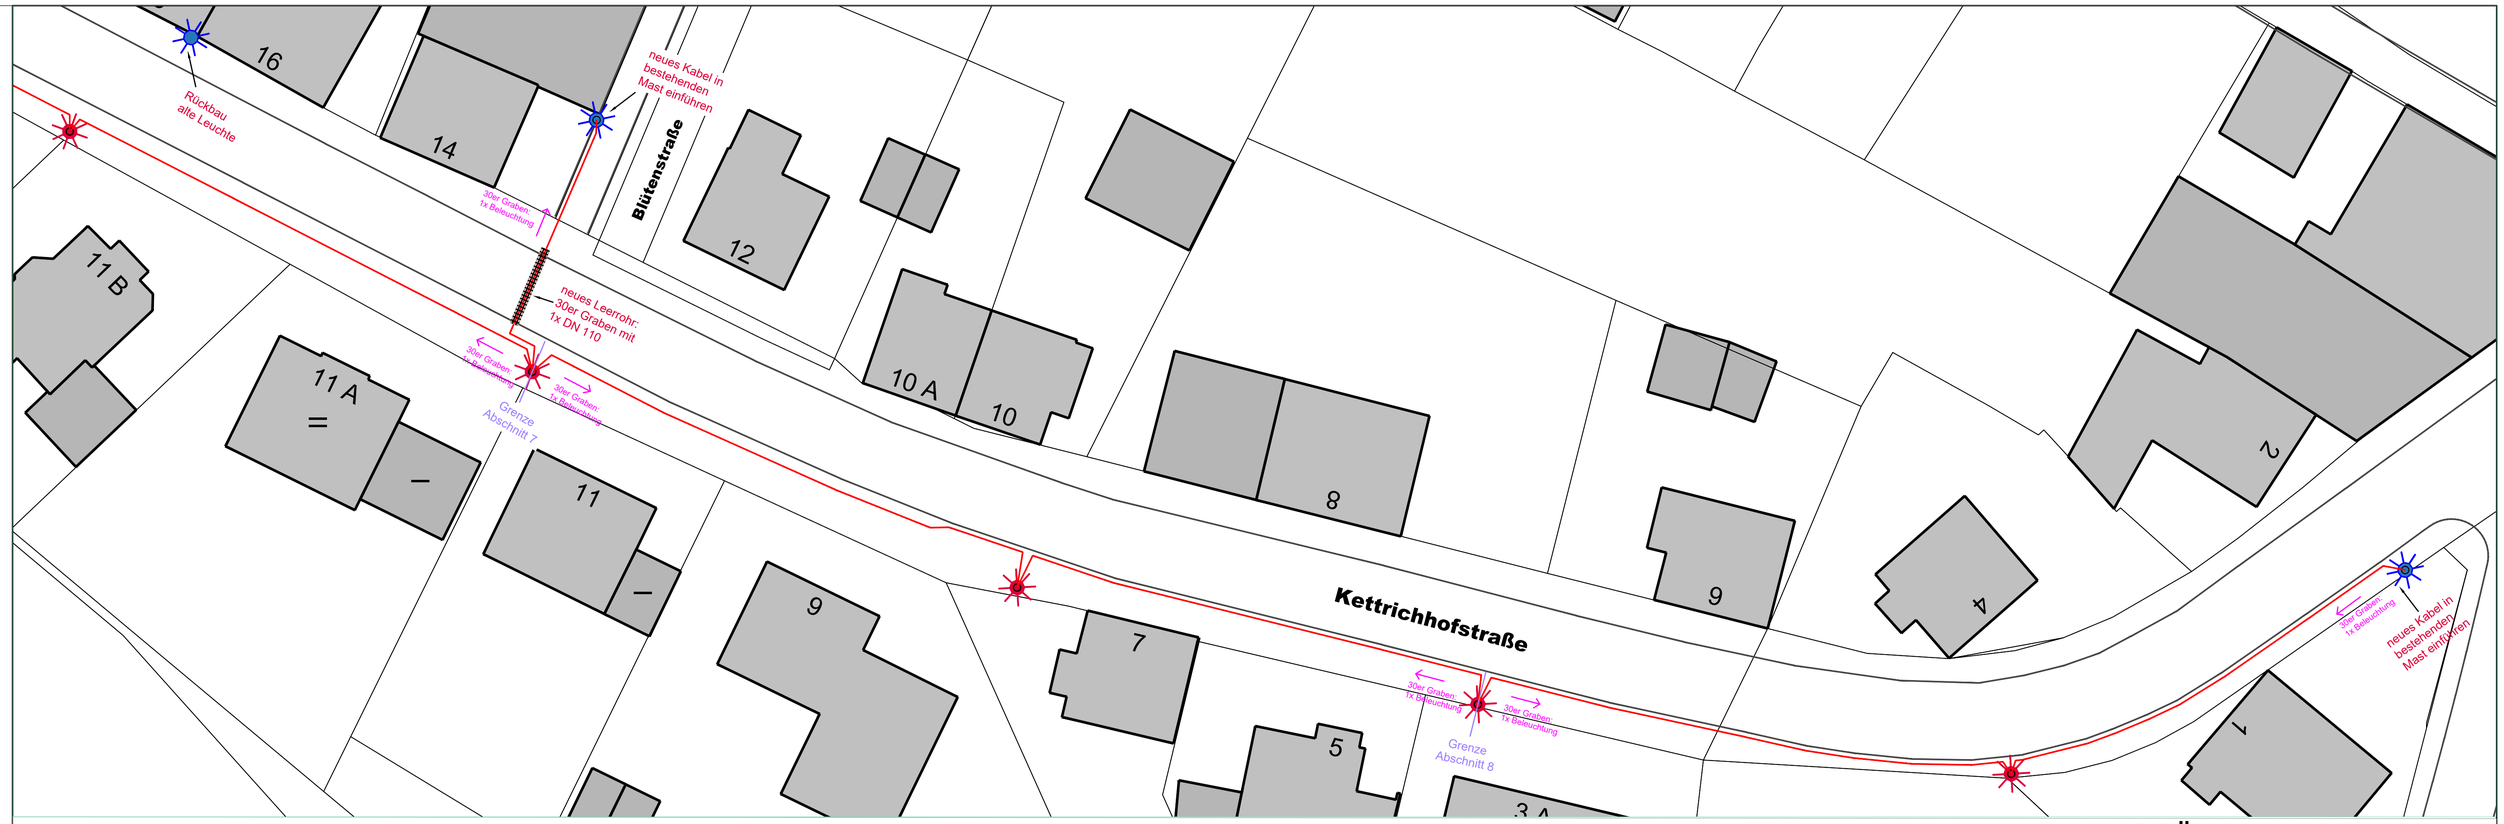

AUSFÜHRUNGSPLANUNG

ÄNDERUNGEN	DATUM

Legende

Mast
konisch gerade
LPH 8,00 m, Erdstück 1,20 m
Philips Luma

Leuchte - Neu

Leuchte - Bestand

Beleuchtungskabel - Neu

Beleuchtungskabel - Bestand

Leerrohr - Neu

W
S
N
O

Stadt Pirmasens
Stadtverwaltung
Tiefbau

		Datum	Zeichen
Projekt: Erneuerung Beleuchtung Kettrichhofstraße	bearb.	13.04.26	Pe
	gez.	13.01.26	Bj
	gepr.		
	Maßstab: 1:250		

Aufgestellt:
Pirmasens, den

Dipl.-Ing. Roman Lill
Leiter Tiefbauamt

Freigegeben:

Jörg Groß
Dipl.-Ing. (FH)

Beleuchtungs-
kabelplan

TEIL 4