




Querschnitt Kabelgraben
Gehweg 30 cm Breite

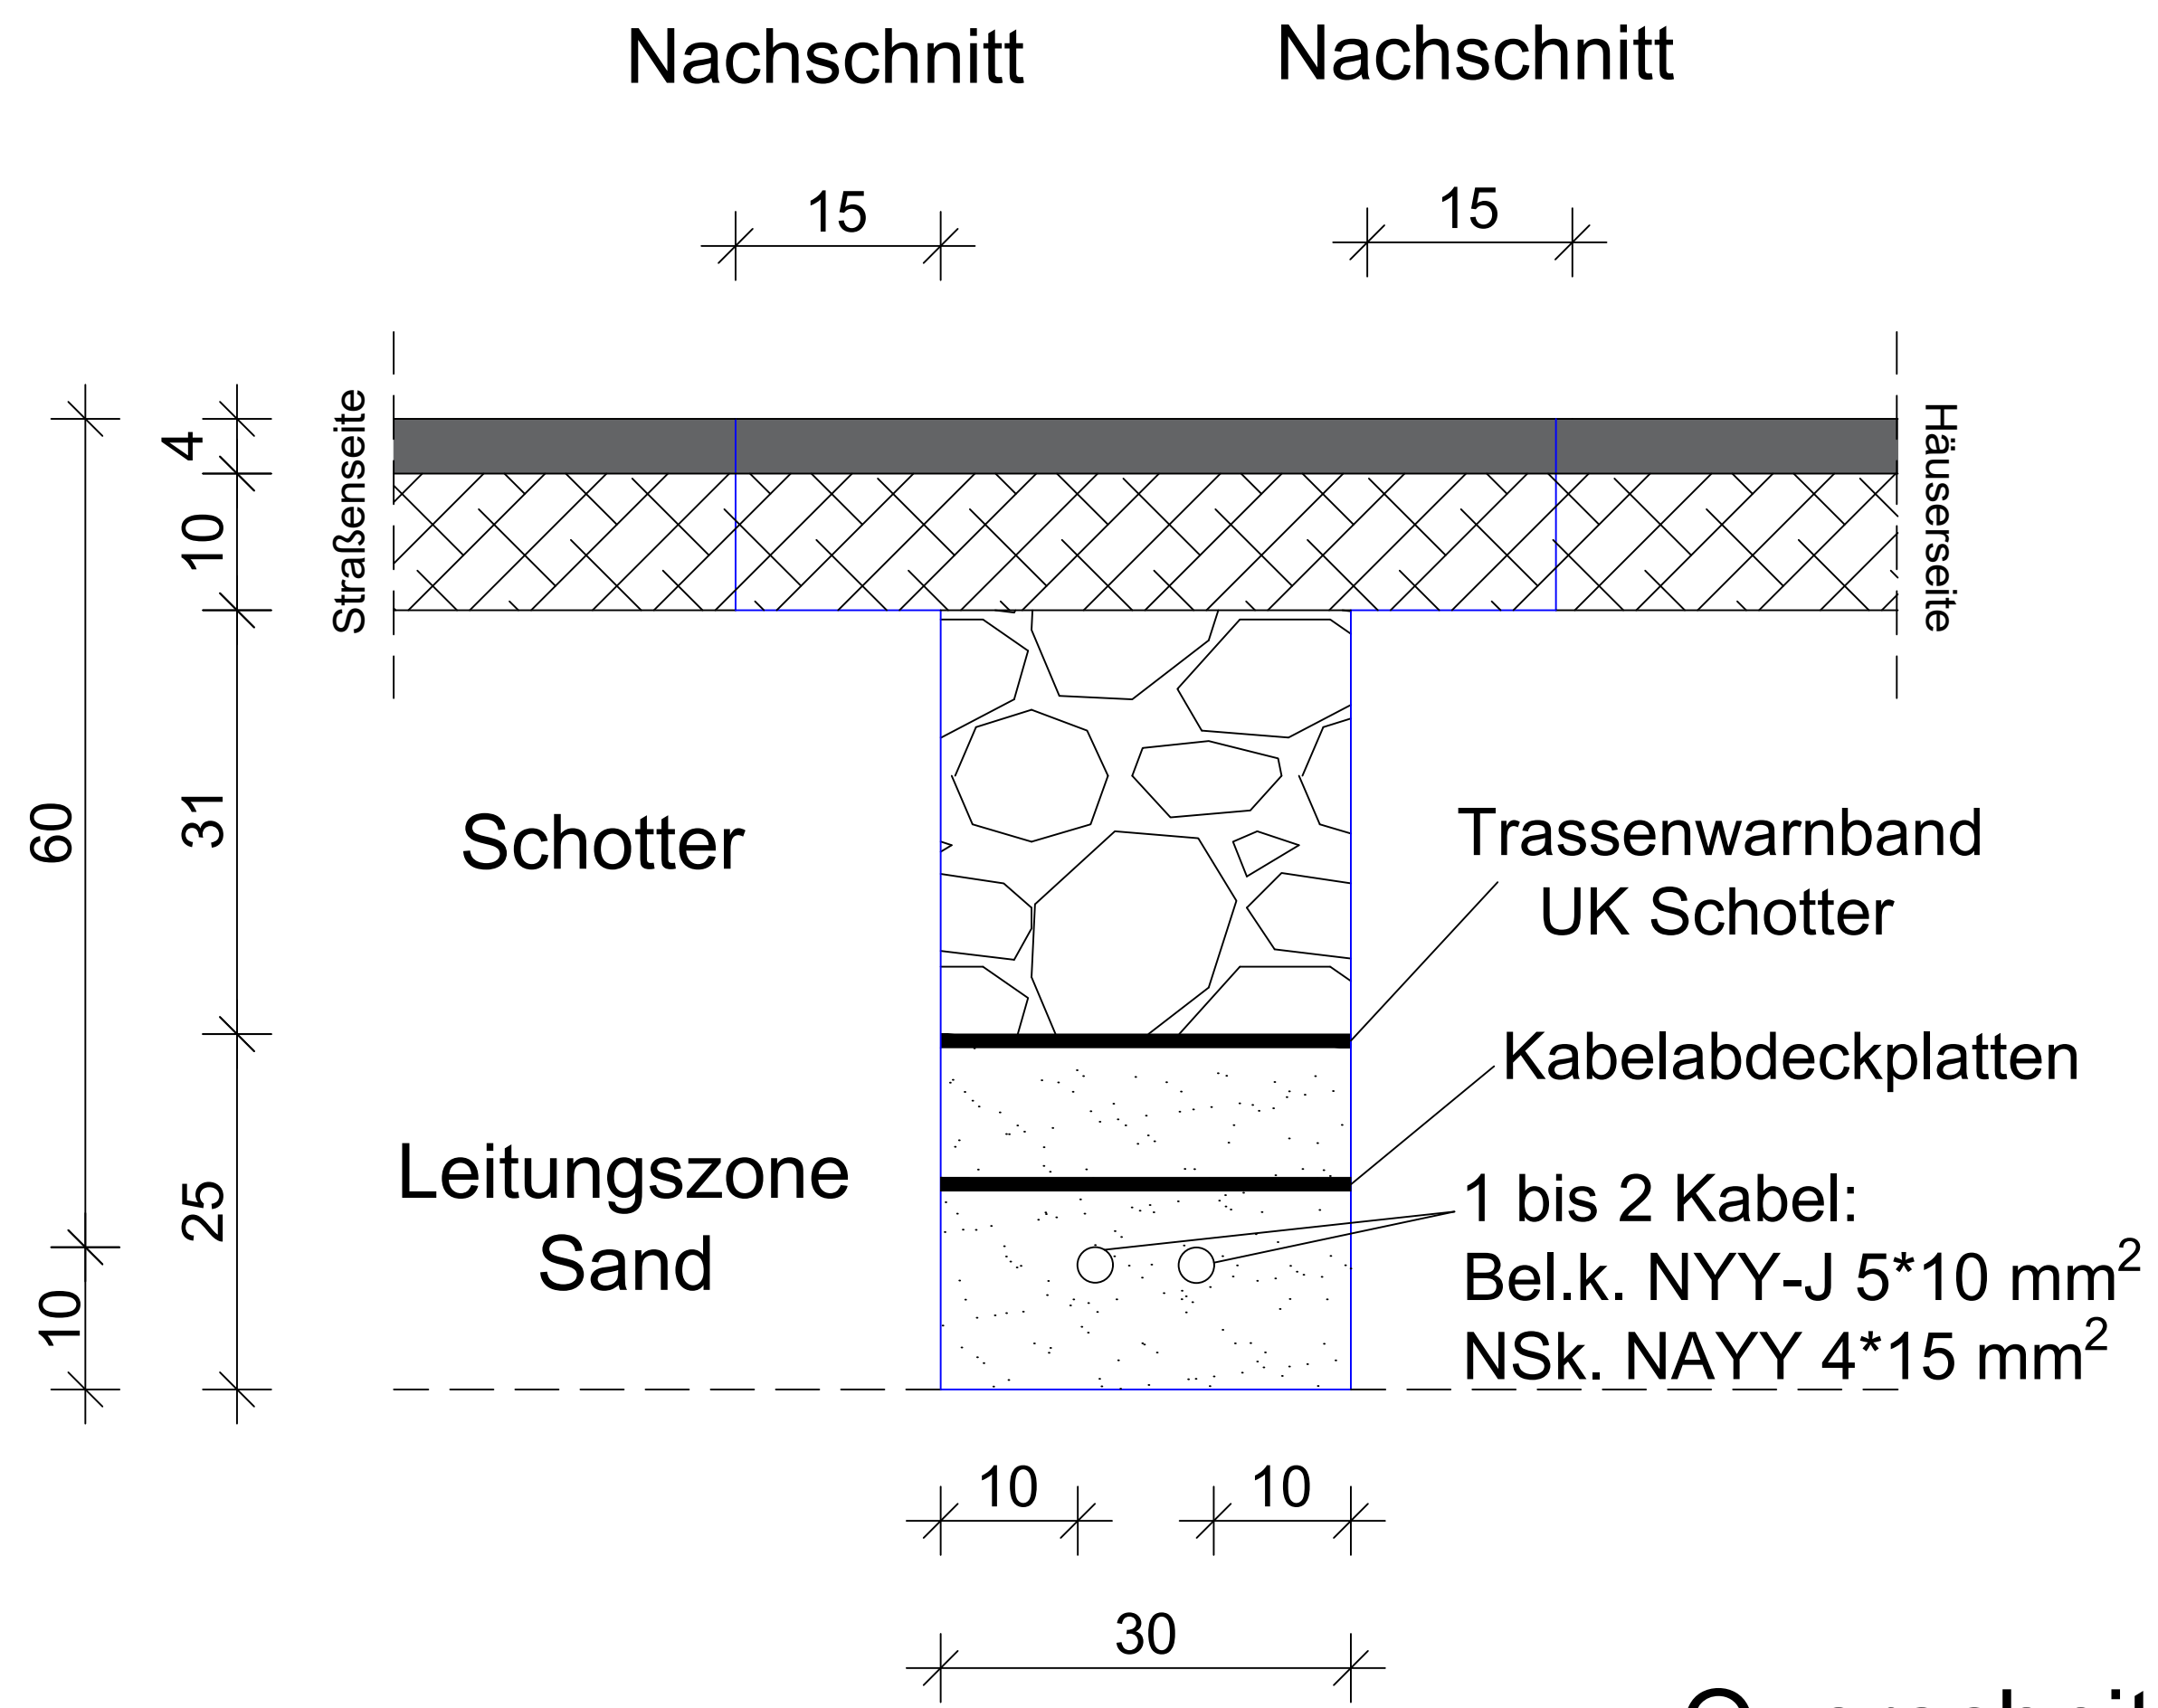

Querschnitt Kabelgraben
Gehweg 40 cm Breite

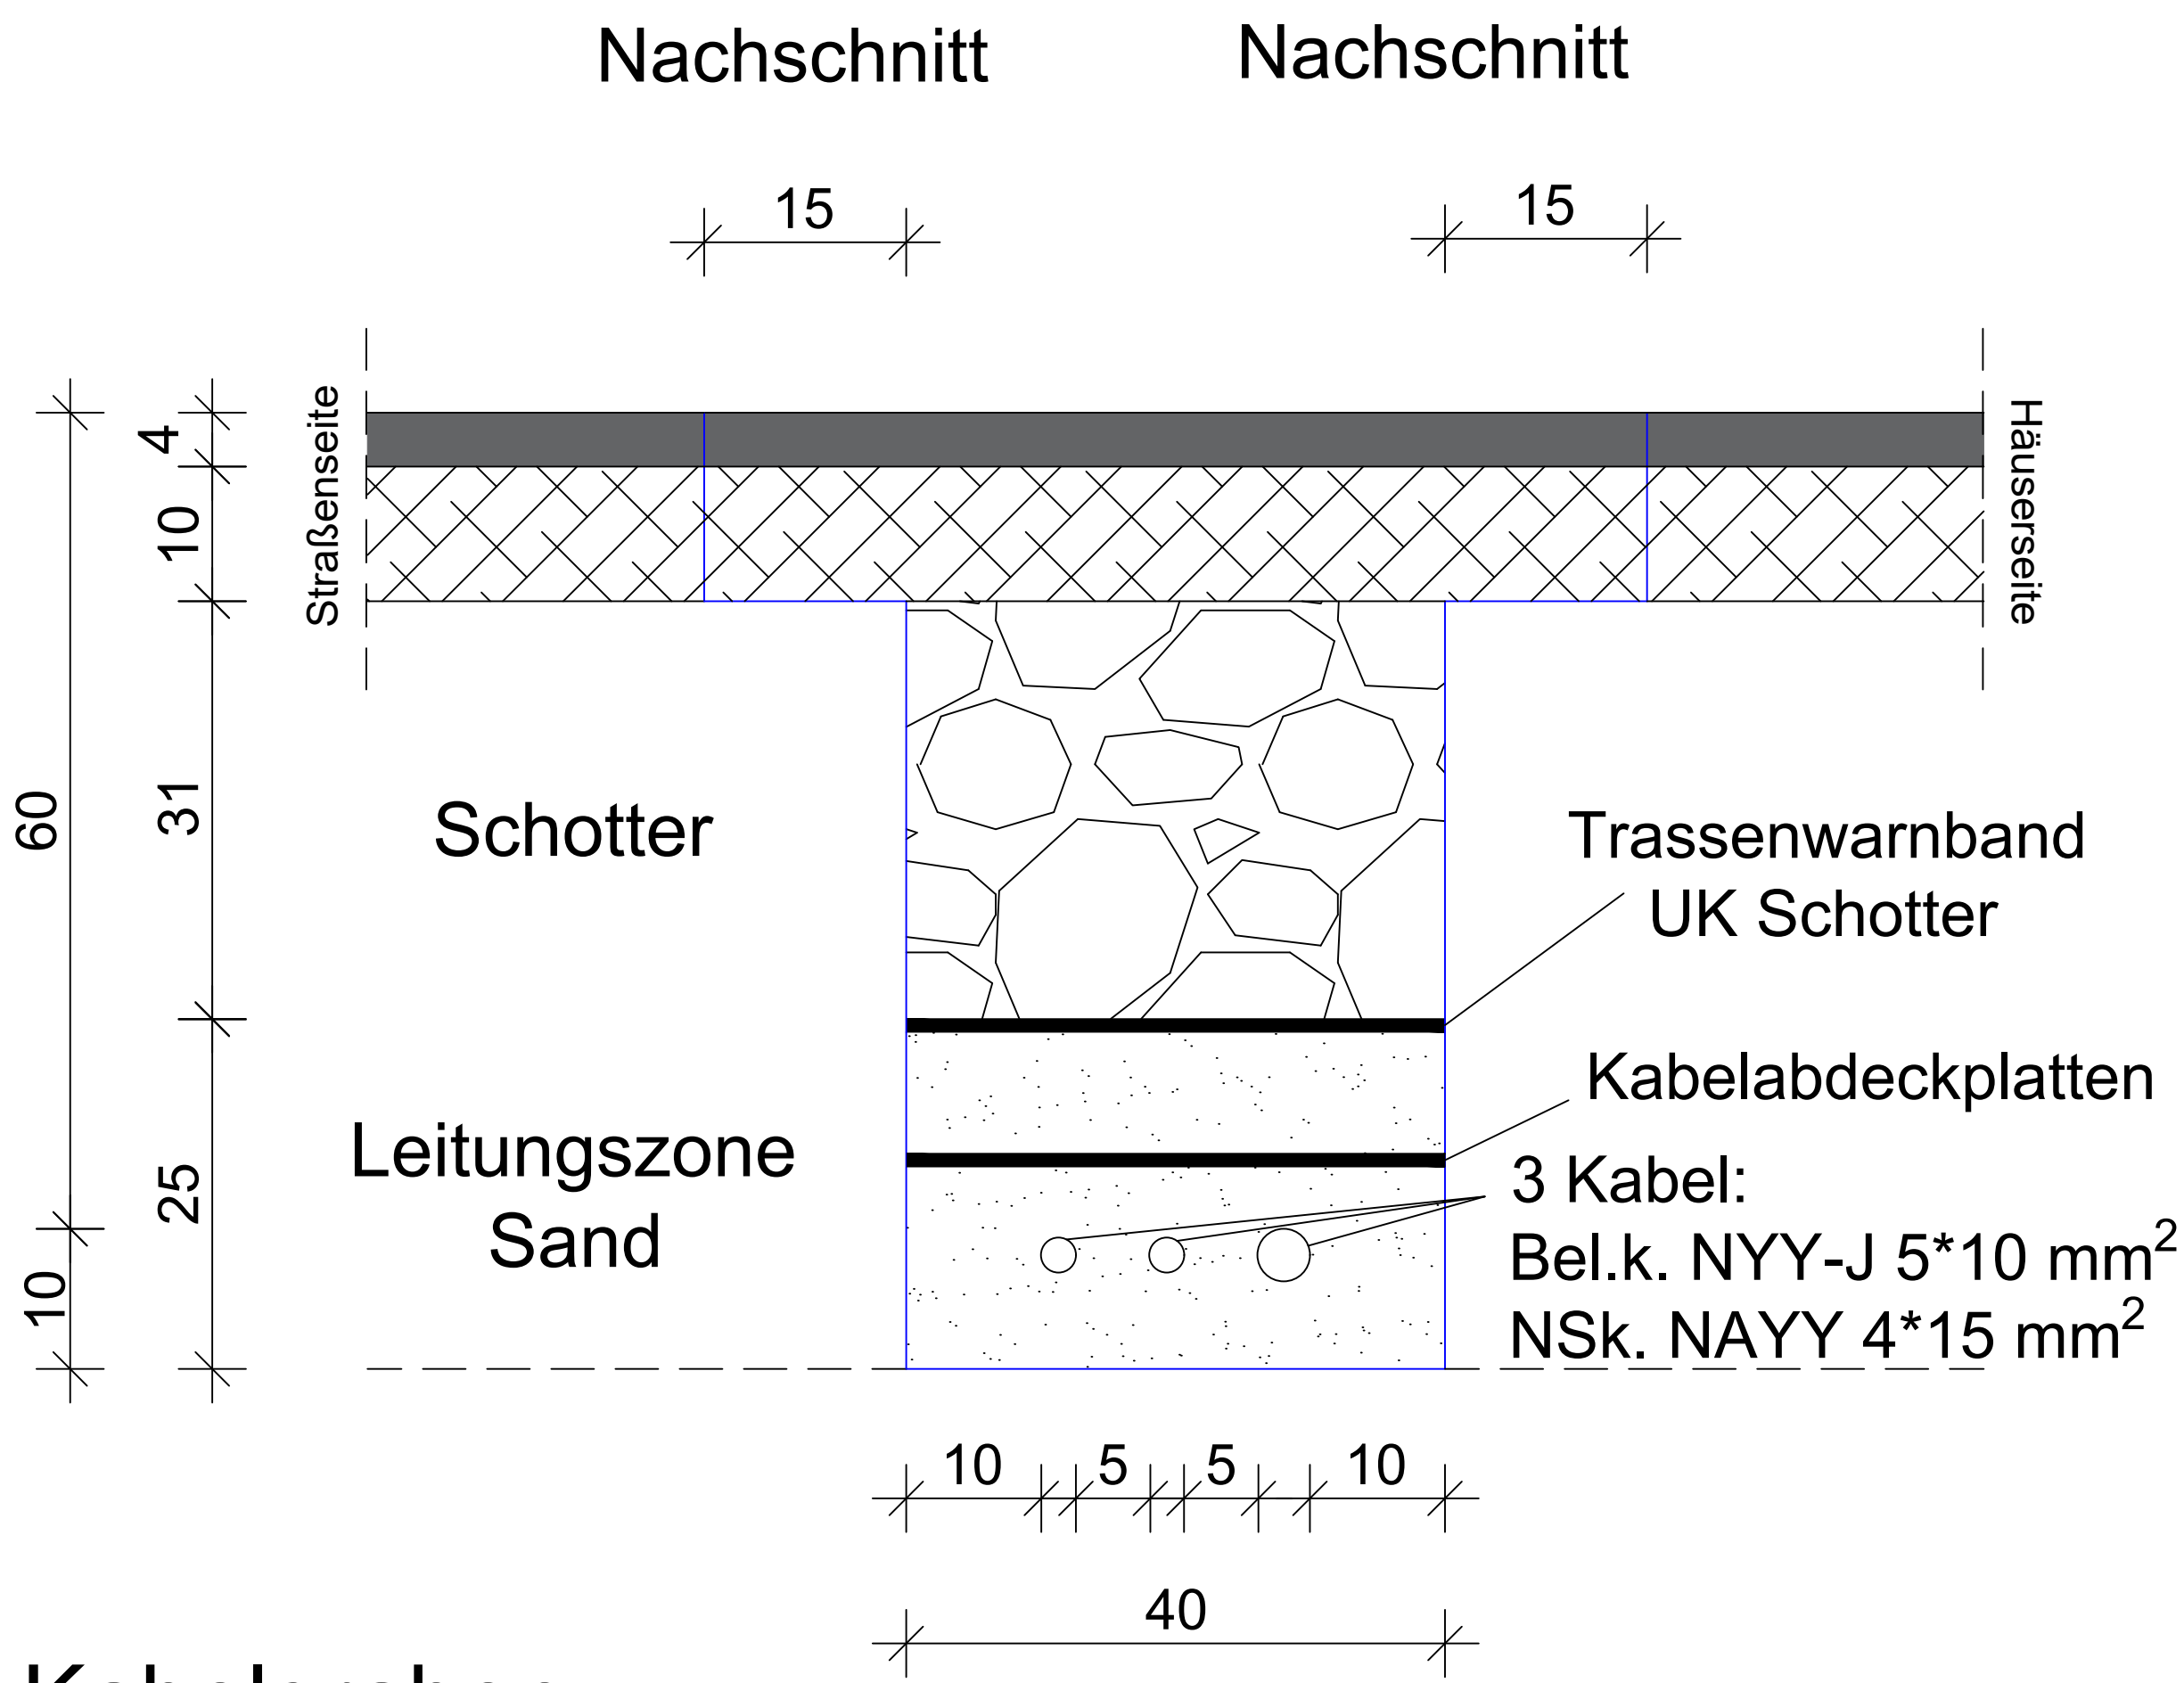

Querschnitt Kabelgraben
Gehweg 50 cm Breite

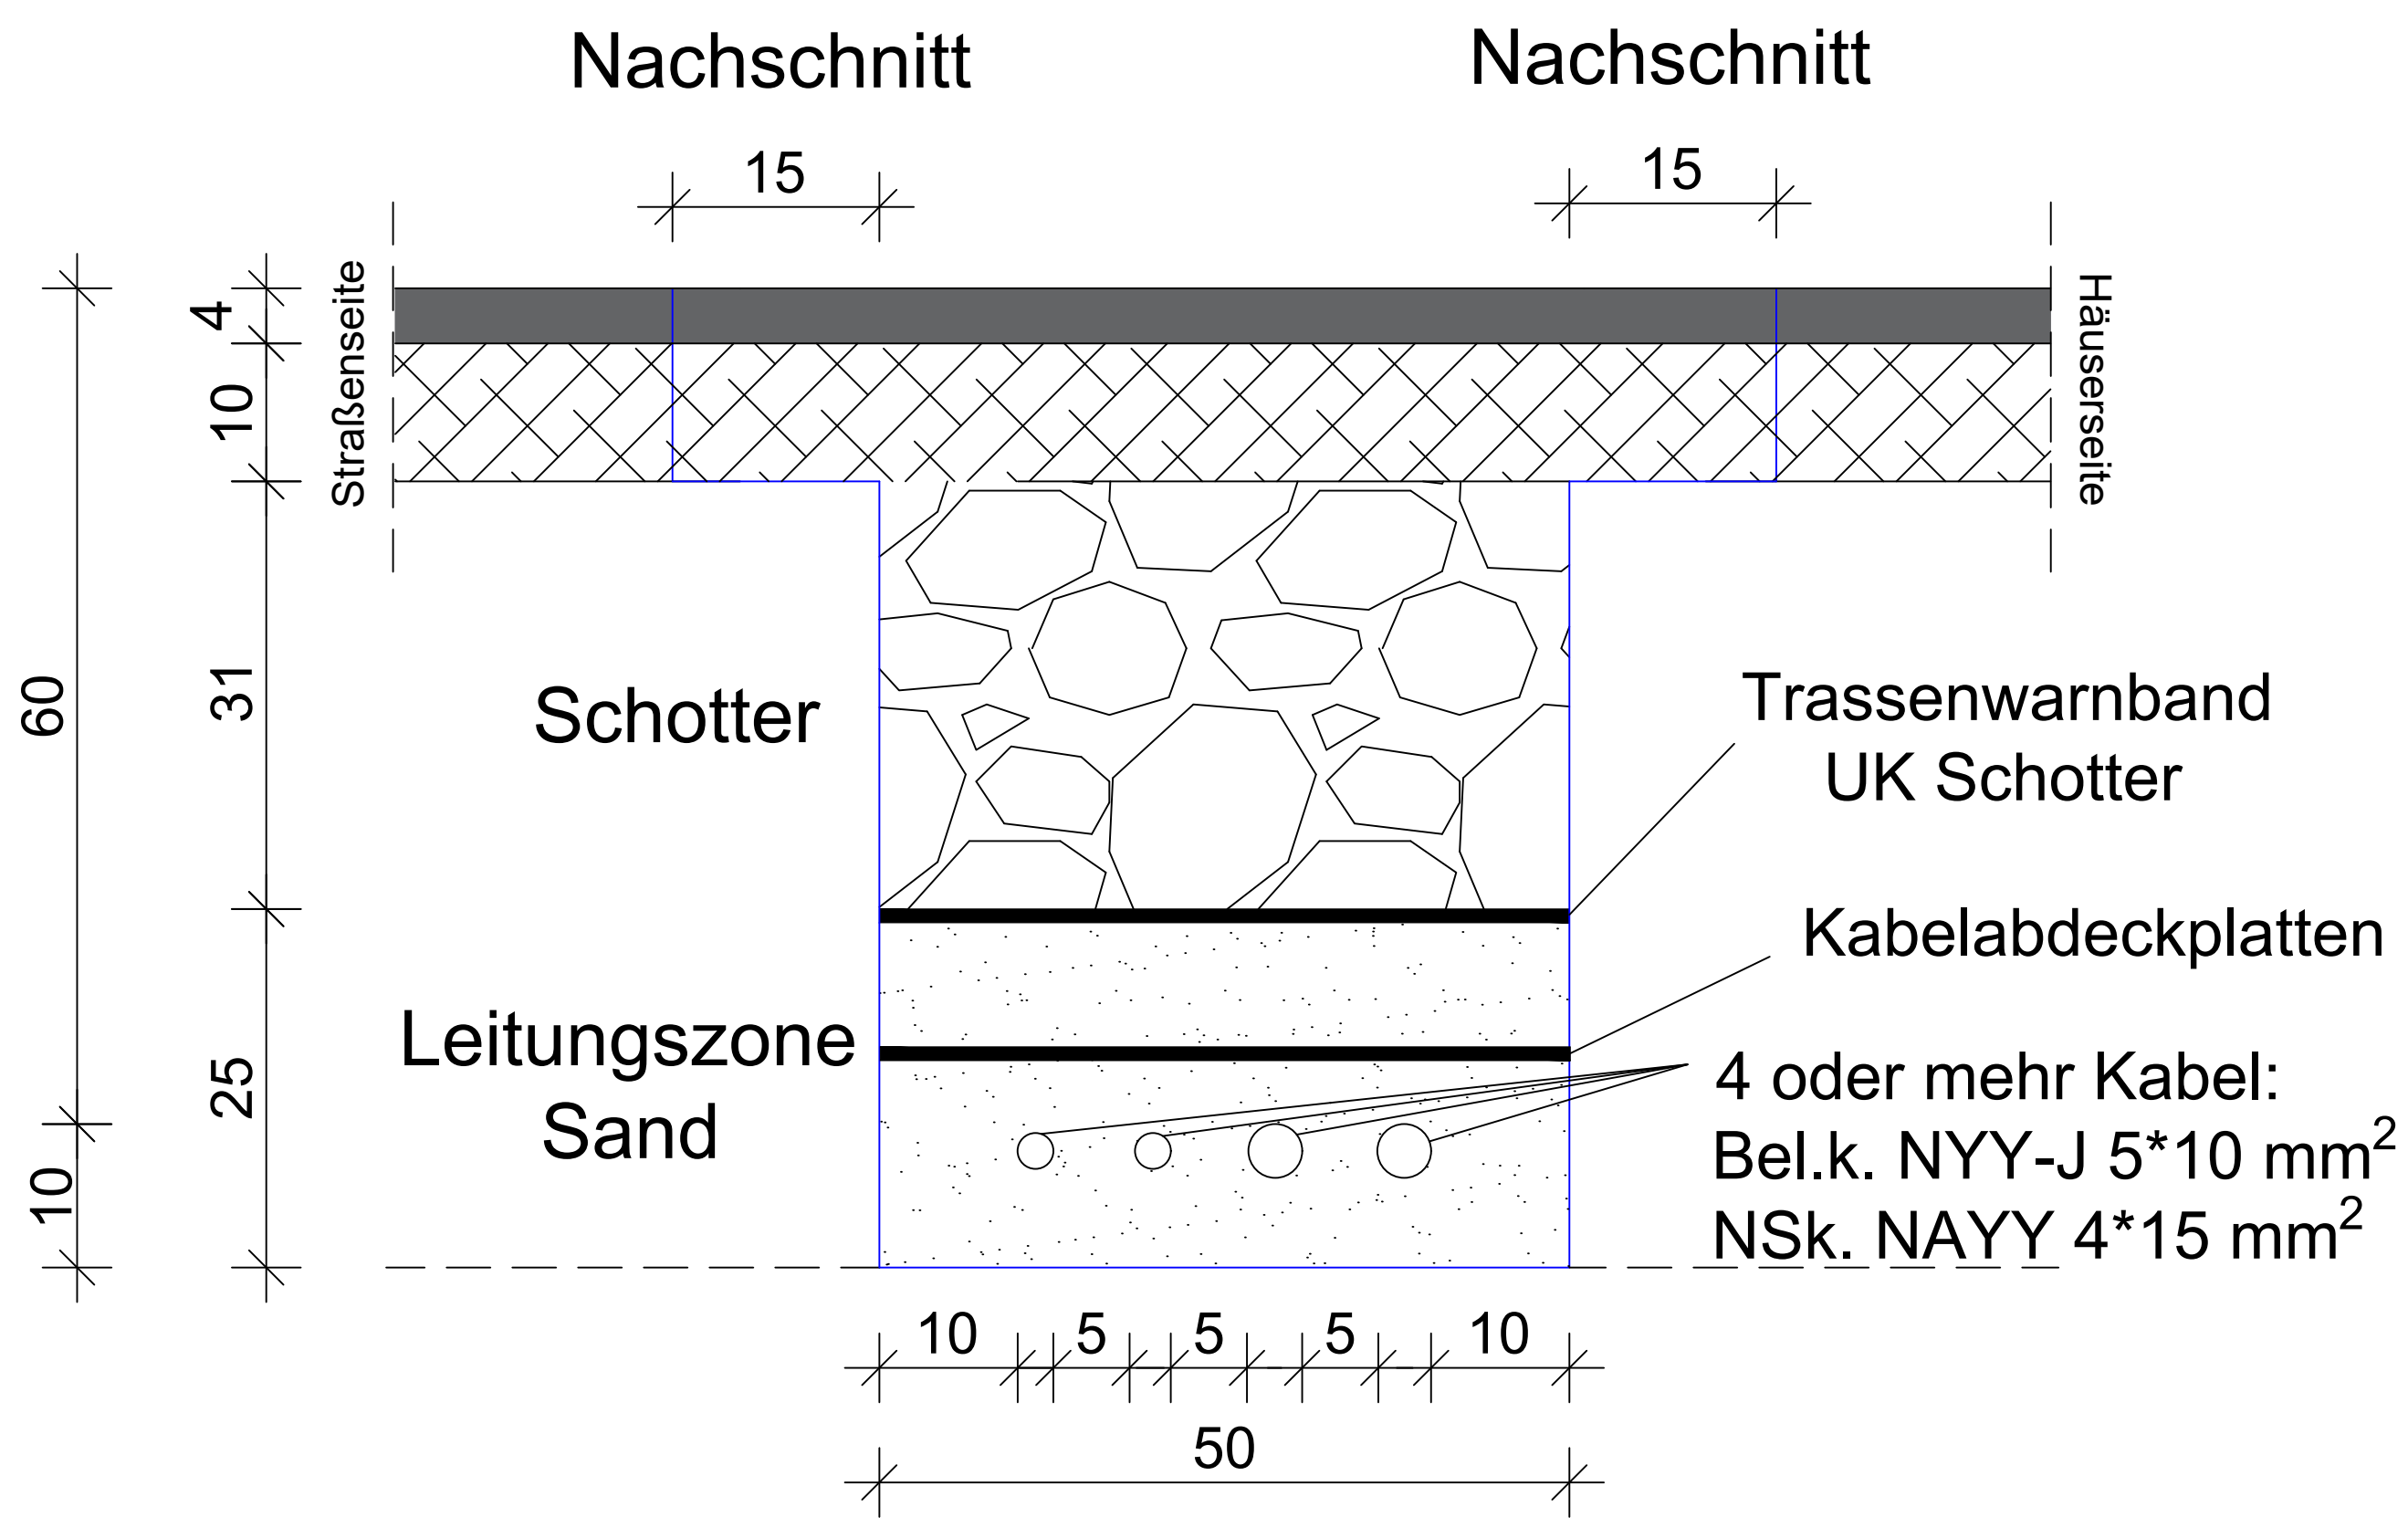

LEGENDE

Asphaltdecke

Asphalttragschicht

Schotter

Trassenwarnband
Kabelabdeckplatte

Beleuchtungskabel
NYY-J 5*10 mm²

Sand

Darstellungsgrenze


—

Aushubsgrenze

Niederspannungskabel
NAYY-J 4*15 mm²

Nr.	Änderung / Ergänzung	Datum	Zeichen

AUSFÜHRUNGSPLANUNG



Stadt Pirmasens
Stadtverwaltung
Tiefbauamt

Anlage
Blatt Nr.
Reg. Nr.
Datum
Zeichen

Projekt:
ERNEUERUNG BELEUCHTUNG
Kettrichhofstraße

bearbeitet
gezeichnet
geprüft

05.05.2026
Pe

Maßstab: 1:5

Aufgestellt:
Pirmasens, den
gez. Roman Lill
Dipl.-Ing. Roman Lill
Leiter Tiefbauamt

Freigegeben:

QUERSCHNITTE
KABELGRÄBEN

DIN A1

Jörg Groß
Dipl.-Ing. (FH)