




## Querschnitt Aufbruch Beleuchtungsmast

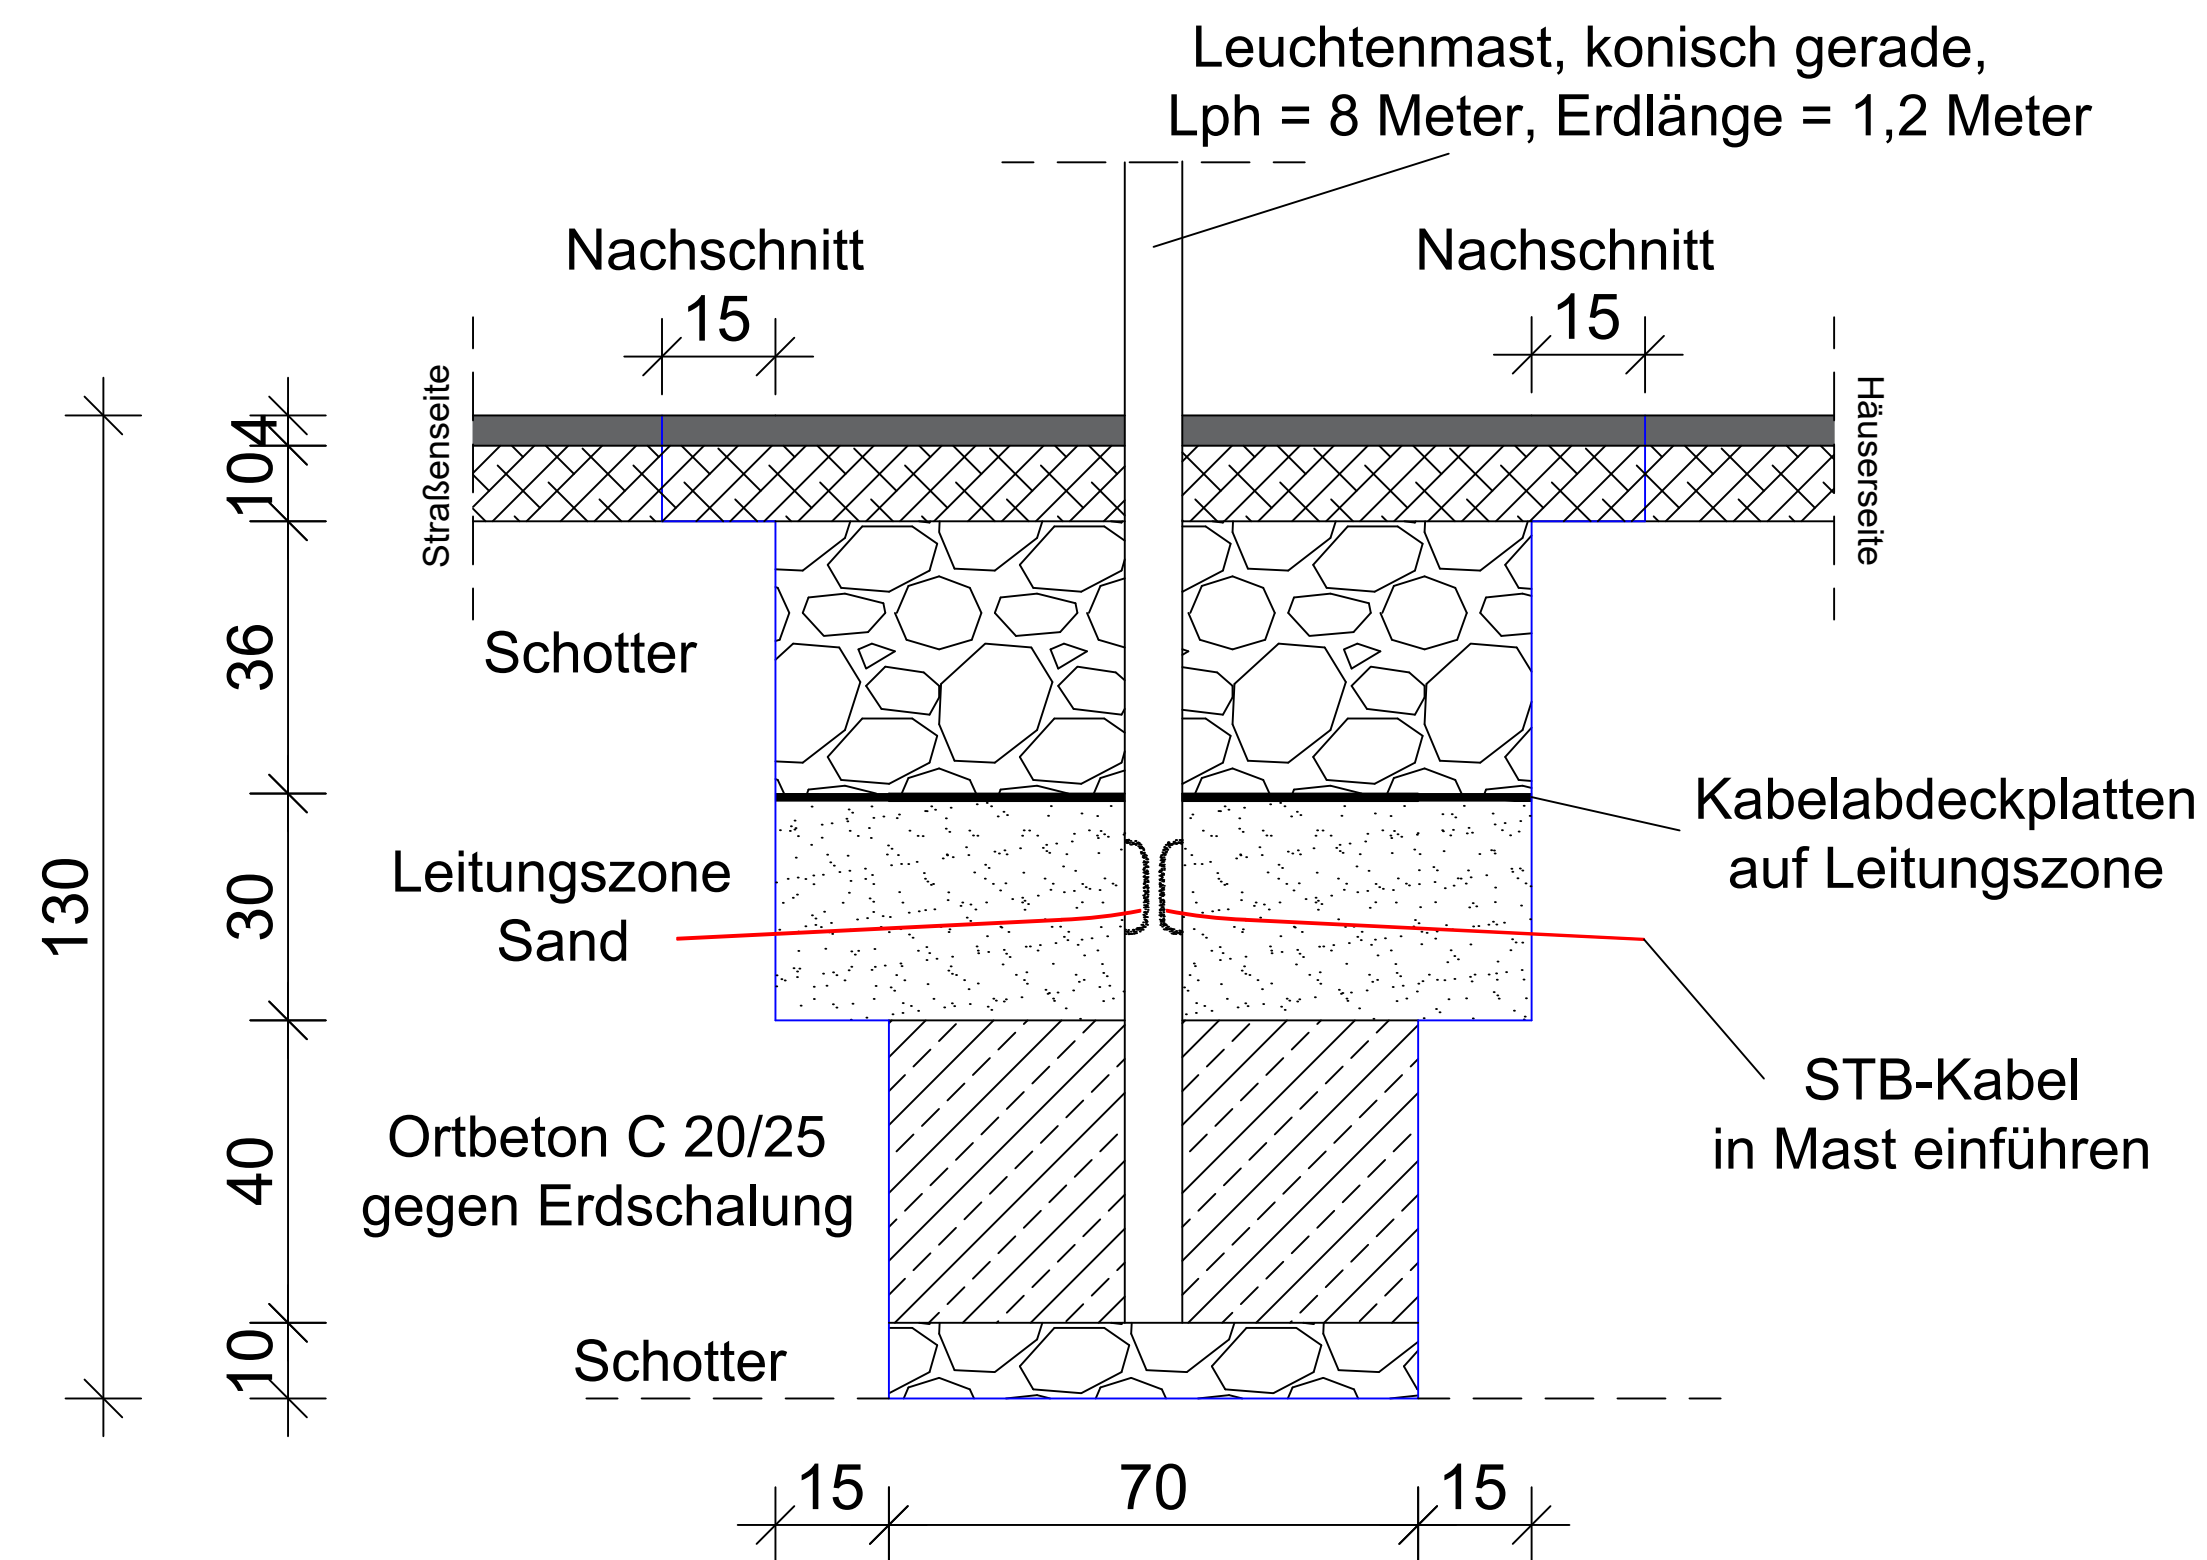


Querschnitt  
Straßenquerung 30 cm Breite

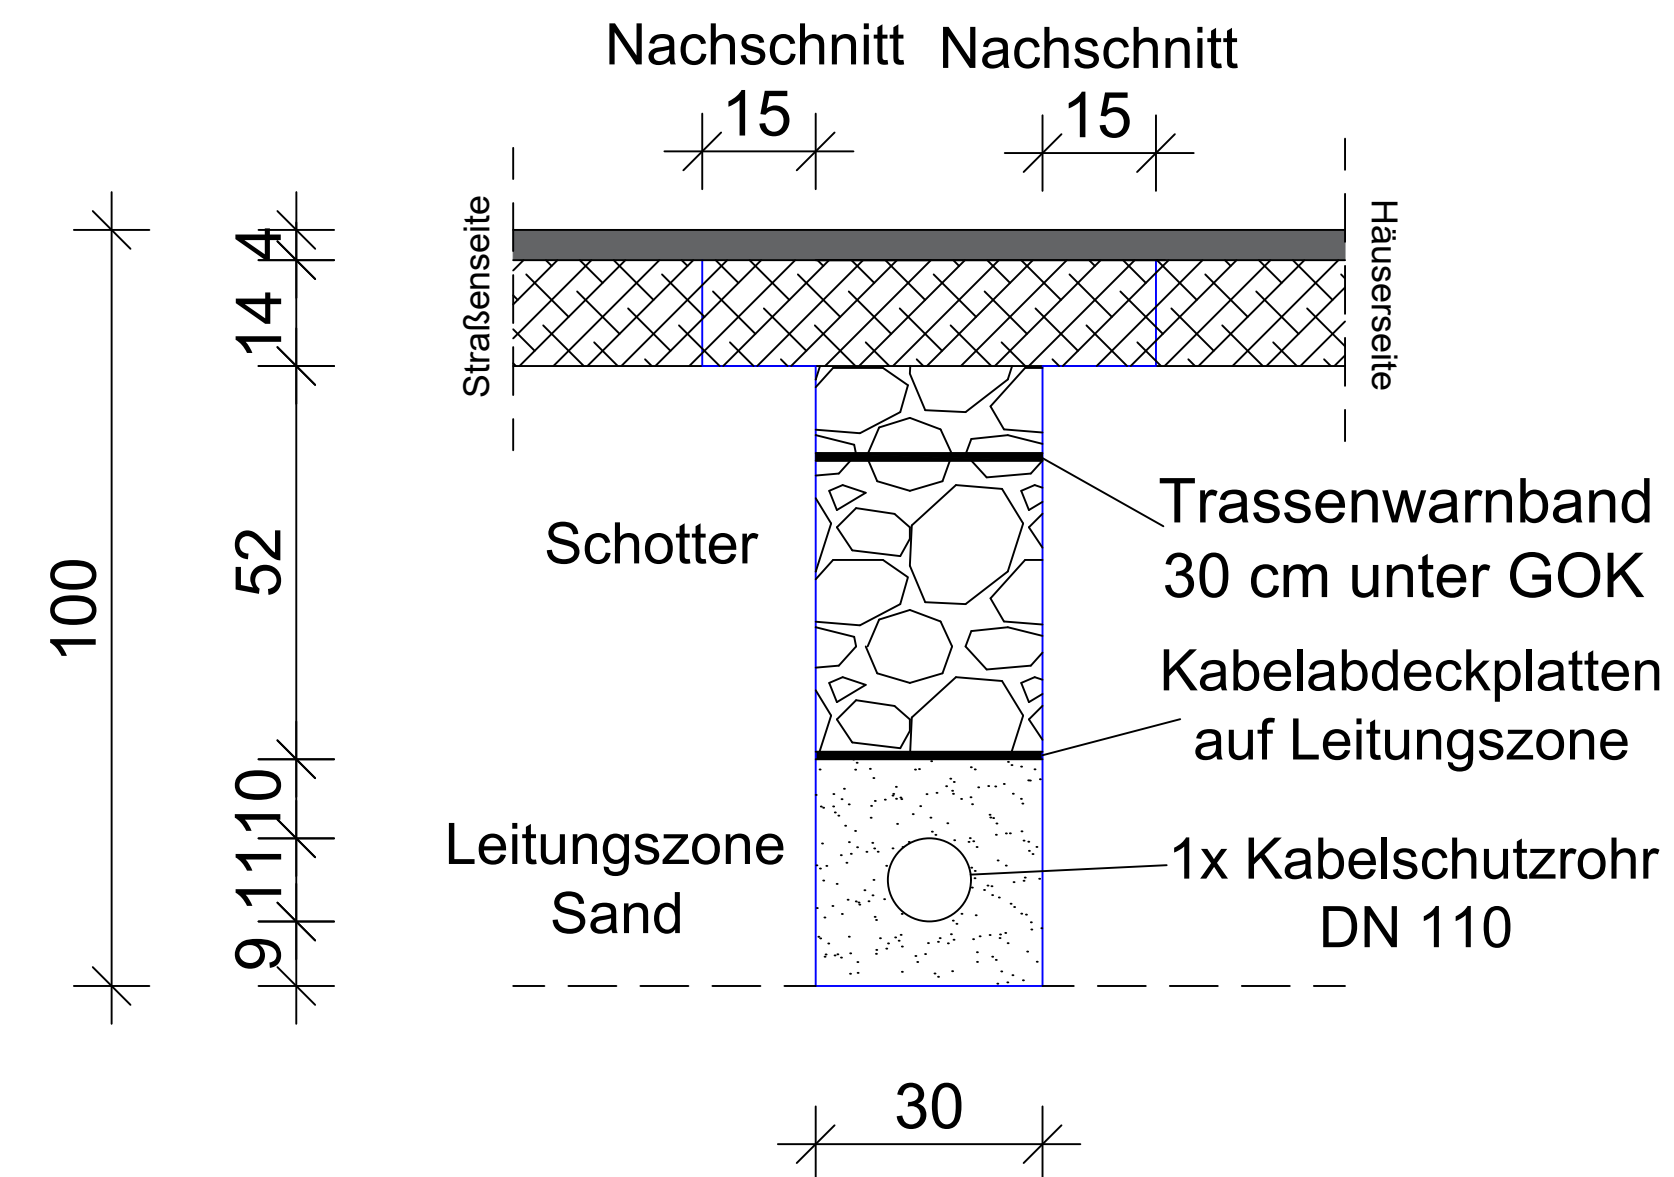


Querschnitt  
Straßenquerung 40 cm Breite

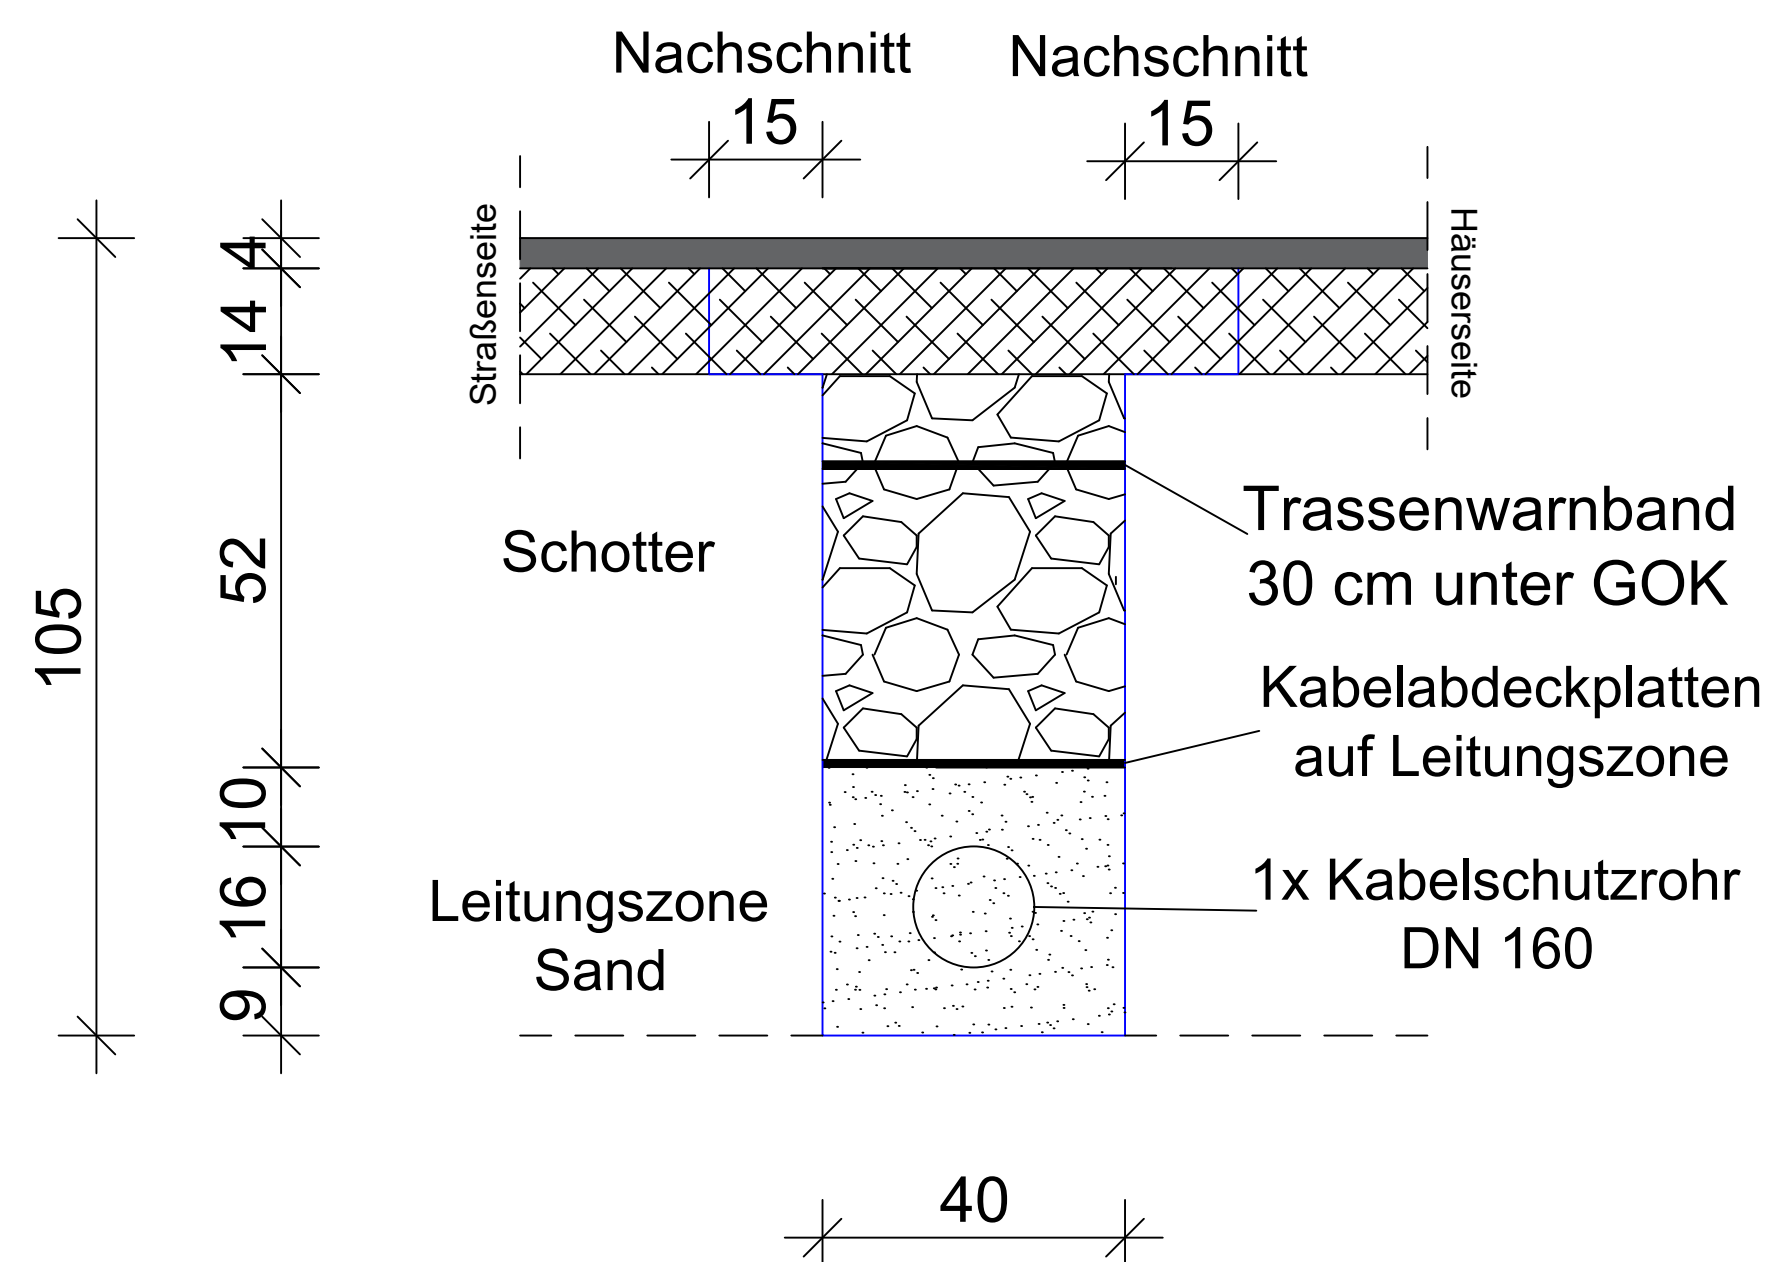

Querschnitt  
Straßenquerung 50 cm Breite

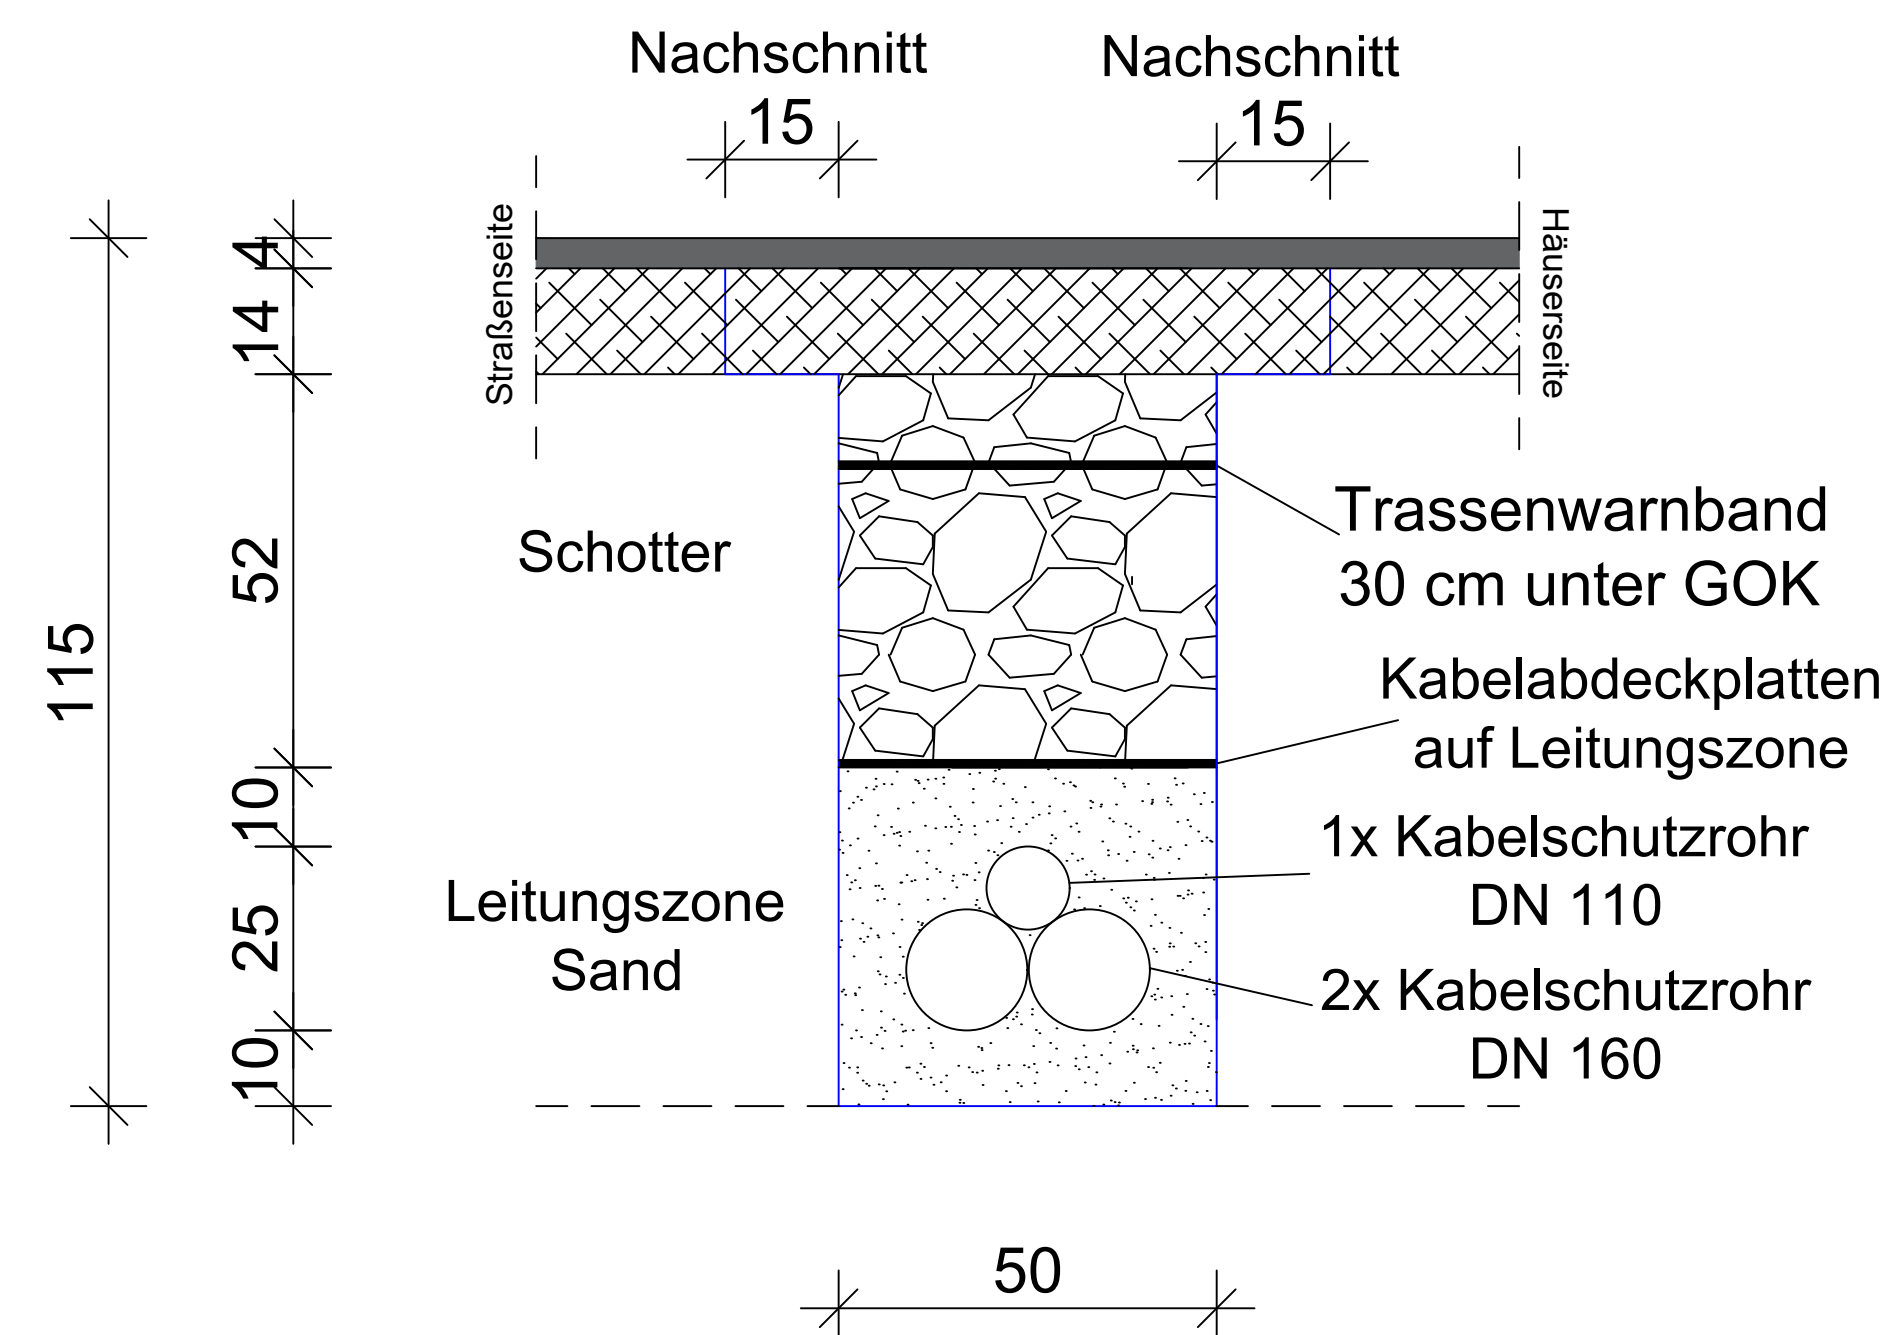

## LEGENDE

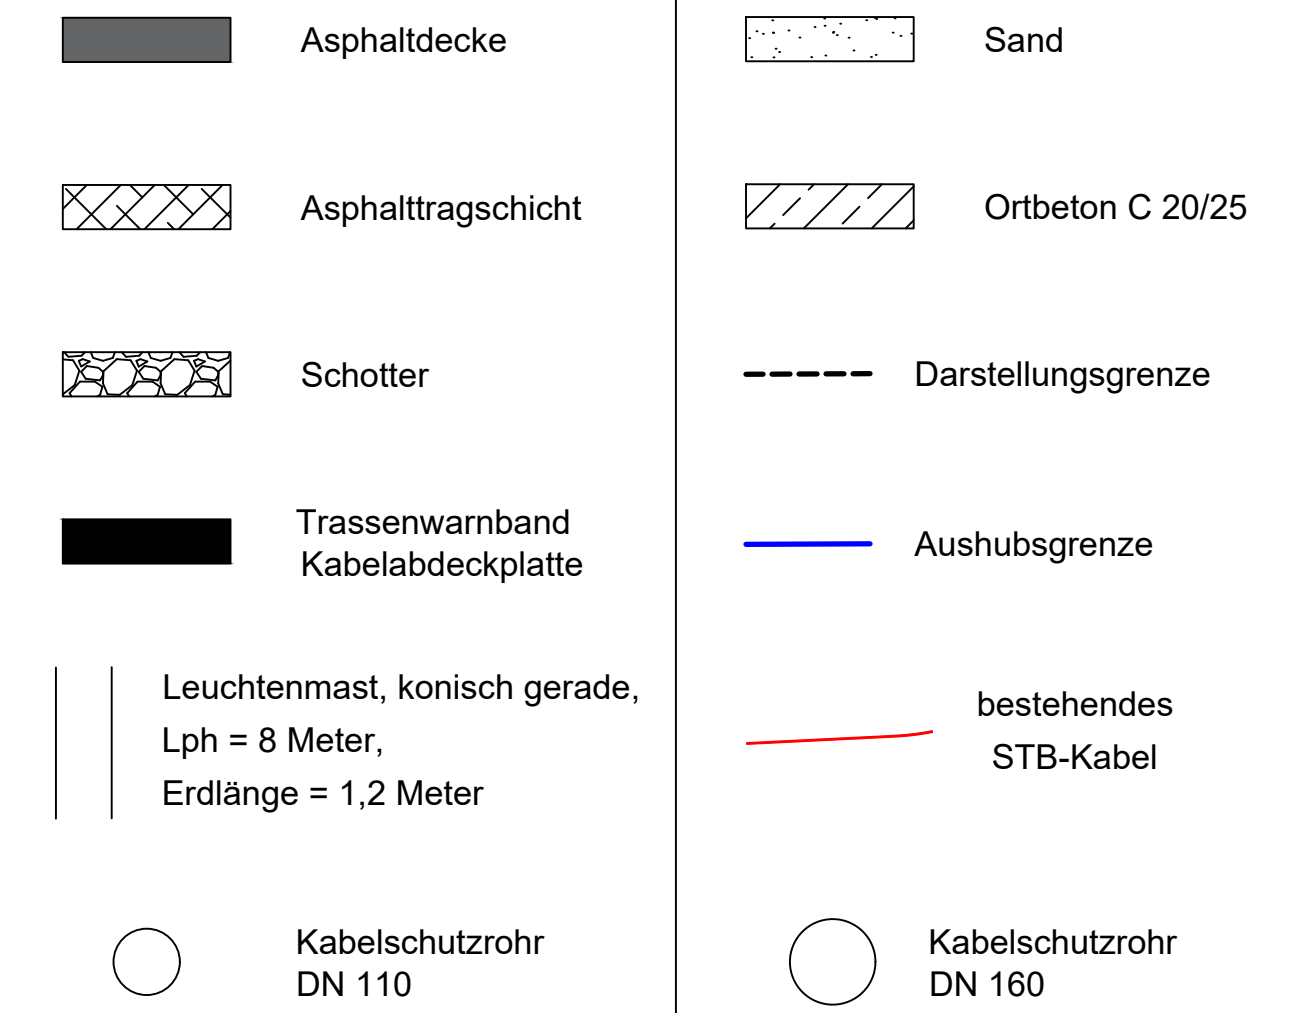

Nr.	Änderung / Ergänzung	Datum	Zeichen

## AUSFÜHRUNGSPLANUNG

 <div> <h1>Stadt Pirmasens</h1> <p>Stadtverwaltung Tiefbauamt</p> </div>		Anlage	
		Blatt Nr.	
Projekt:  <b>ERNEUERUNG BELEUCHTUNG</b> <b>Kettrichhofstraße</b>		Reg. Nr.	
		Datum	Zeichen
		08.04.2026	Pe
		Maßstab:	1:10

Aufgestellt: Pirmasens, den gez. Roman Lill Dipl.-Ing. Roman Lill Leiter Tiefbauamt	QUERSCHNITTE MASTEN, QUERUNGEN
Freigegeben:  Jörg Groß Dipl.-Ing. (FH)	DIN A1