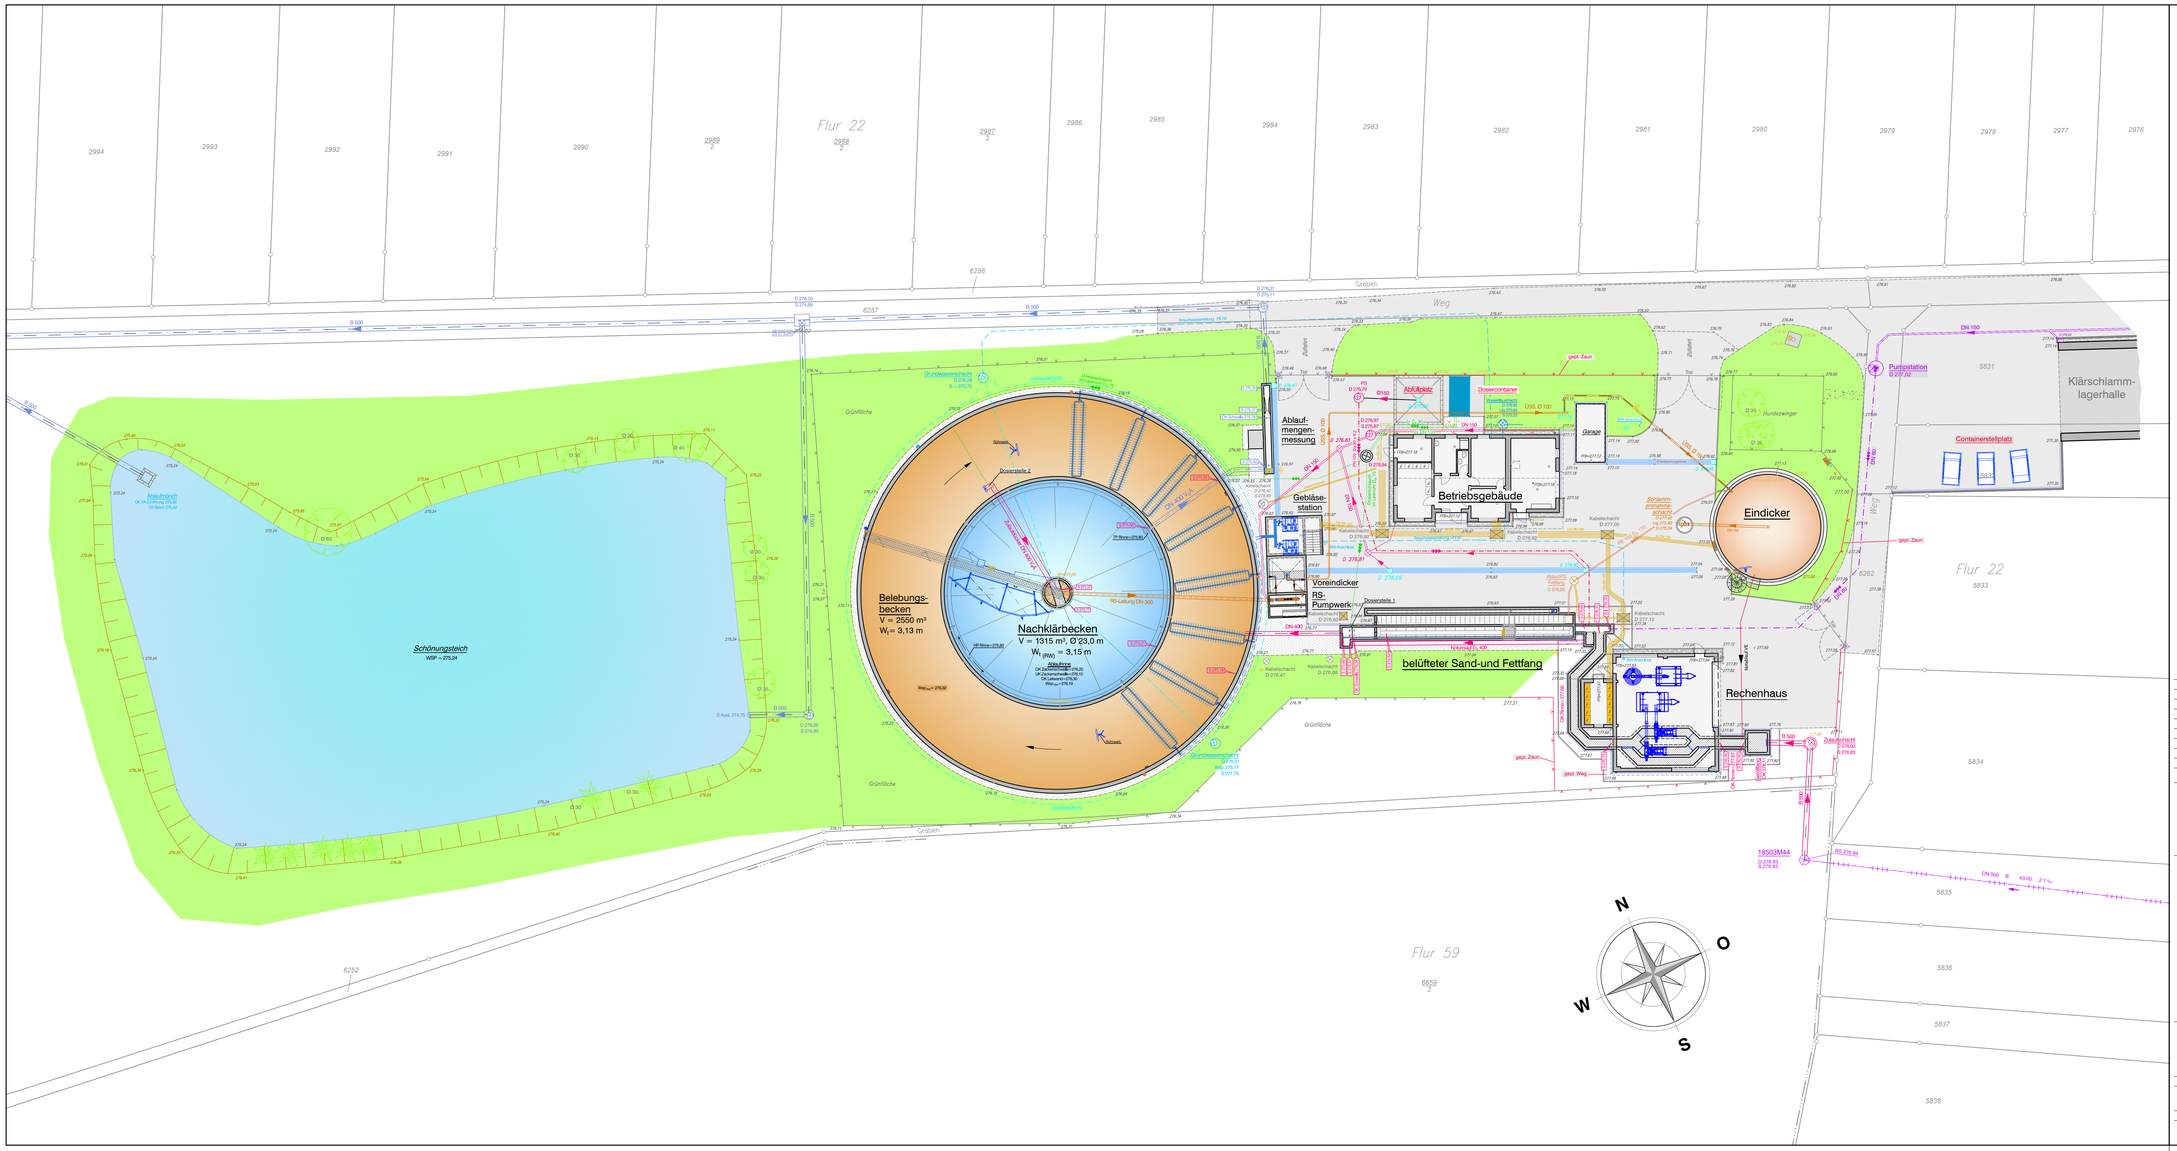


Index	Datum	Änderungen	bearbeitet	geprüft

Kläranlage Unnau

Verbandsgemeinde Bad Marienberg
Verbandsgemeindeverwaltung

Kirburger Straße 4,
56470 Bad Marienberg

PlusPlan Ingenieure GmbH
Reichshof | Siegen | Neuwied

Rehwinkel 15
51580 Reichshof
Tel.: 02297 9107-0
E-Mail: info@plusplan-ing.de

www.plusplan-ing.de

Bestandslageplan

BESTAND

Maßstab	Zeichnungsnummer	Projektnummer	Blattgröße
1:200	3.1	1259	1,31 x 0,59

bearbeitet	gezeichnet	geprüft	Datum
Klapp	Schmidt	Klapp	27.04.2026

H:\1259 Abstellung KA Unnau\3_Konzeption_und_Kreation\3.5 Bestandspläne\ nach_Unnau\Bestandslageplan_27.04.2026.dwg