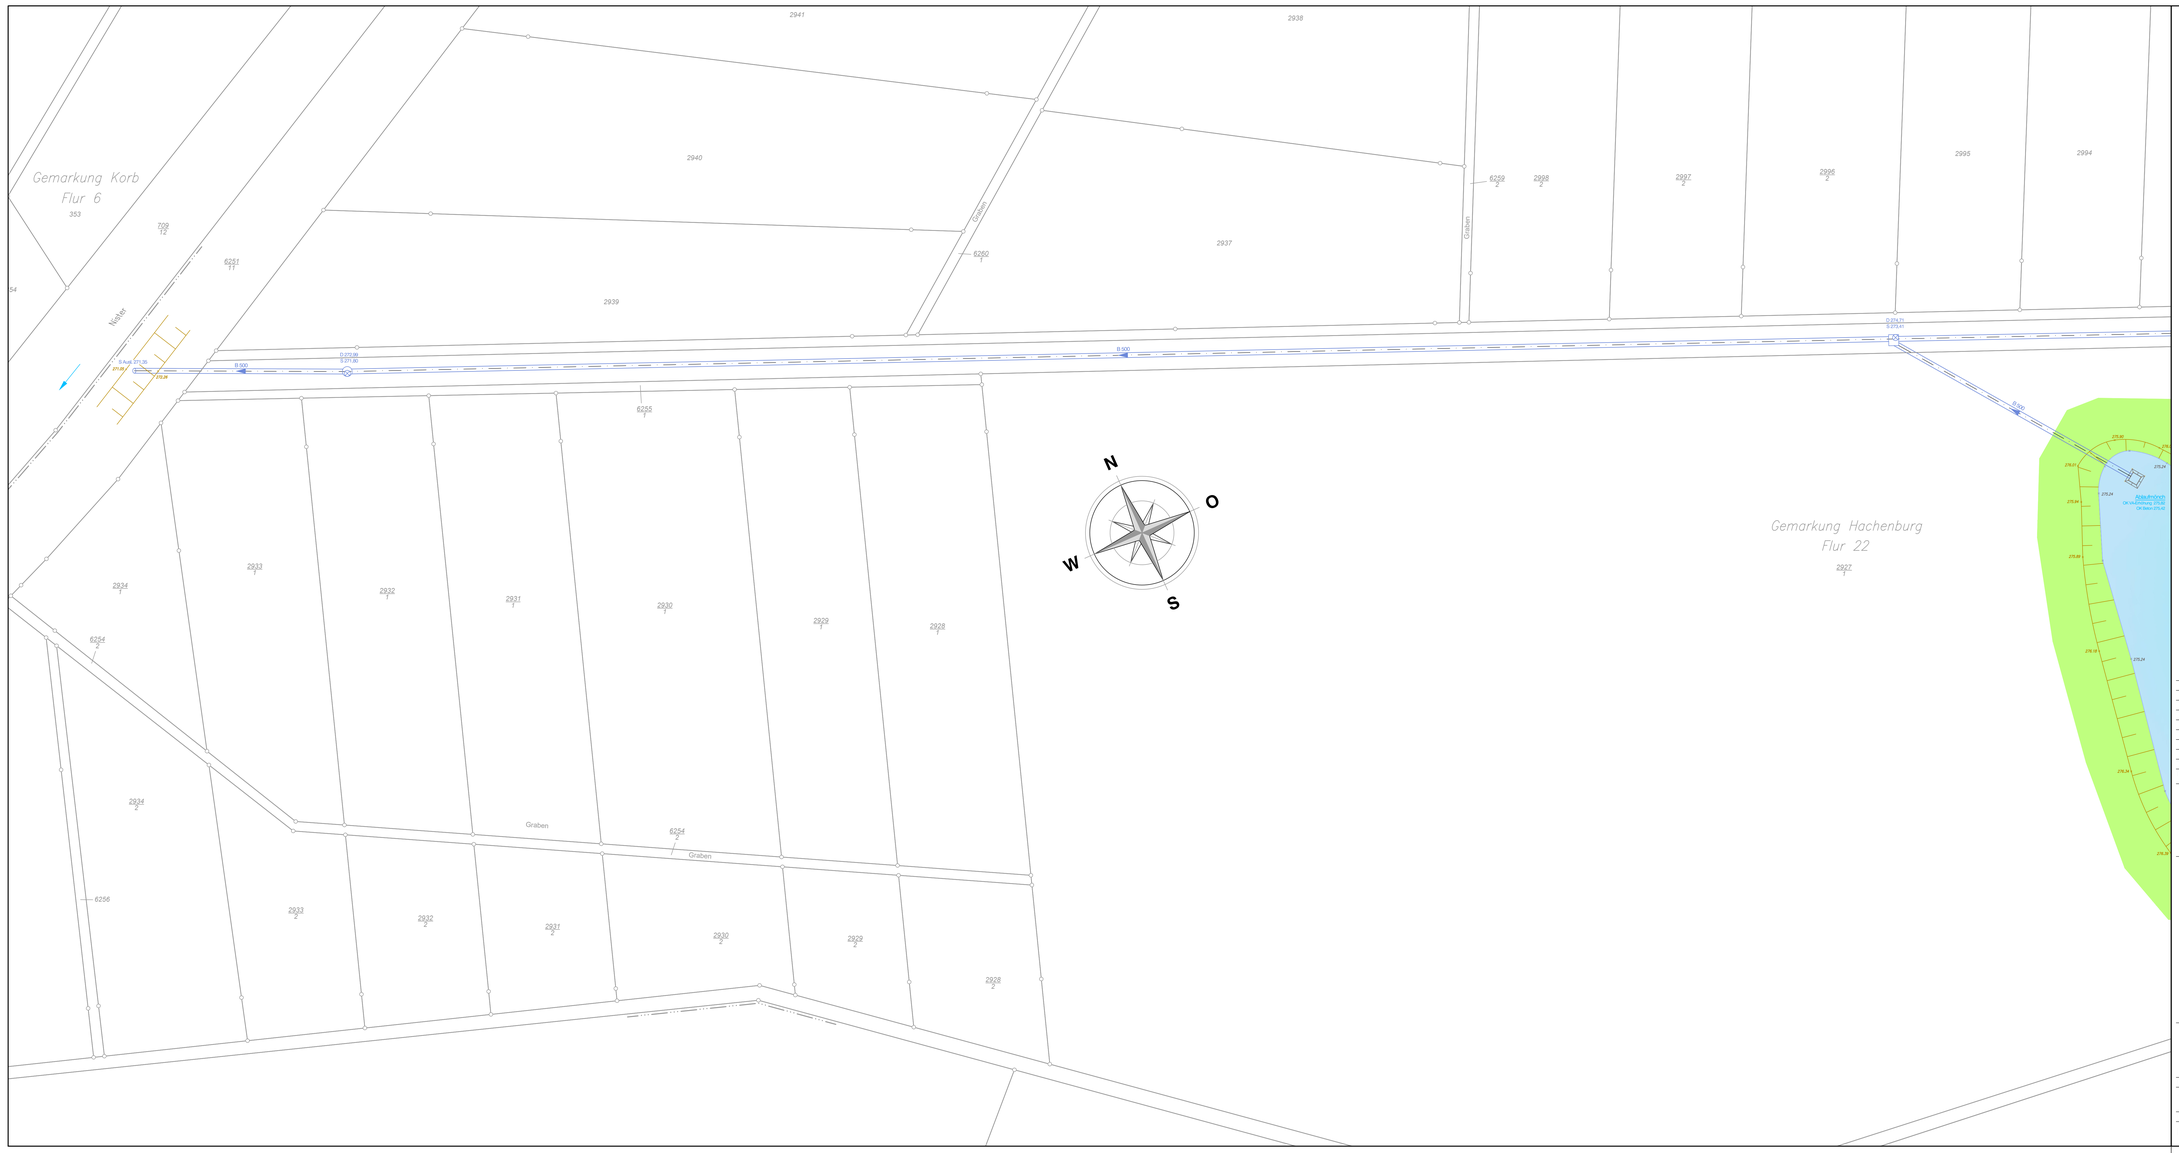



| Index | Datum | Änderungen | bearbeitet | geprüft |
|---|---|---|---|---|

**Kläranlage Unnau**

**Verbandsgemeinde Bad Marienberg**
**Verbandsgemeindeverwaltung**

Kirburger Straße 4,
56470 Bad Marienberg

**PlusPlan Ingenieure GmbH**
**Reichshof** | Siegen | Neuwied

Rehwinkel 15
51580 Reichshof
Tel.: 02297 9107-0
E-Mail: info@plusplan-ing.de

www.plusplan-ing.de

## Bestandslageplan

BESTAND

| Maßstab | Zeichnungsnummer | Projektnummer | Blattgröße |
|---|---|---|---|
| 1:200 | 3.2 | 1259 | 1,31 x 0,59 |
| **bearbeitet** | **gezeichnet** | **geprüft** | **Datum** |
| Klapp | Schmidt | Klapp | 27.04.2026 |

H:\1259 Abwärung\04 Unnau\3_Konzeption_und_Kvalitro\3.5_Bestandsplane_nach_Unnau\Bestandslageplan_27.04.2026.dwg