
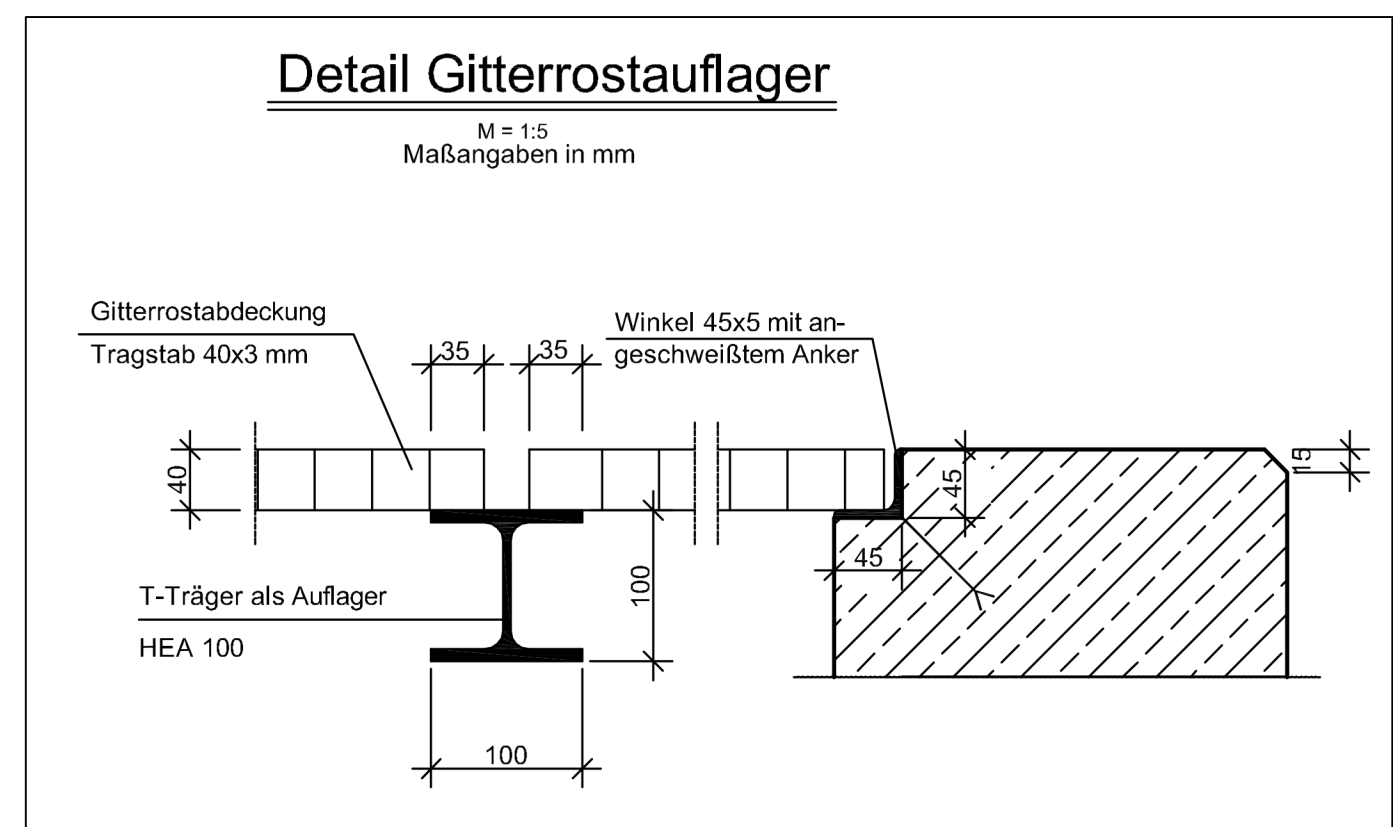
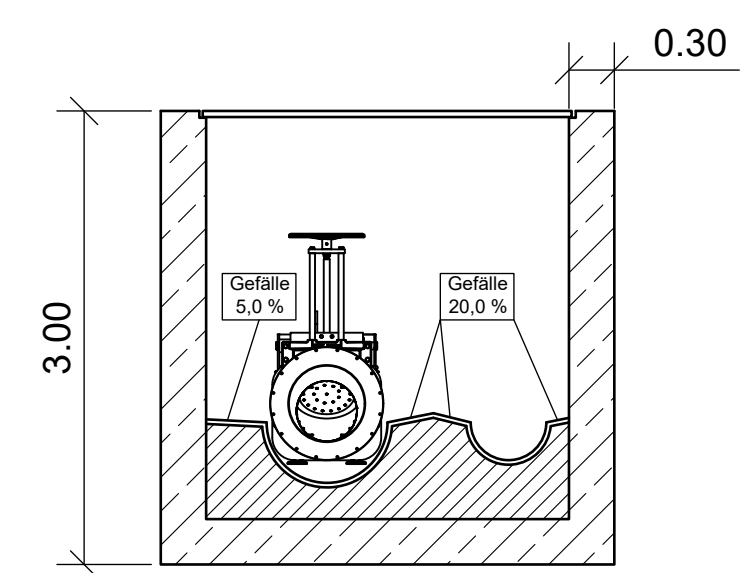
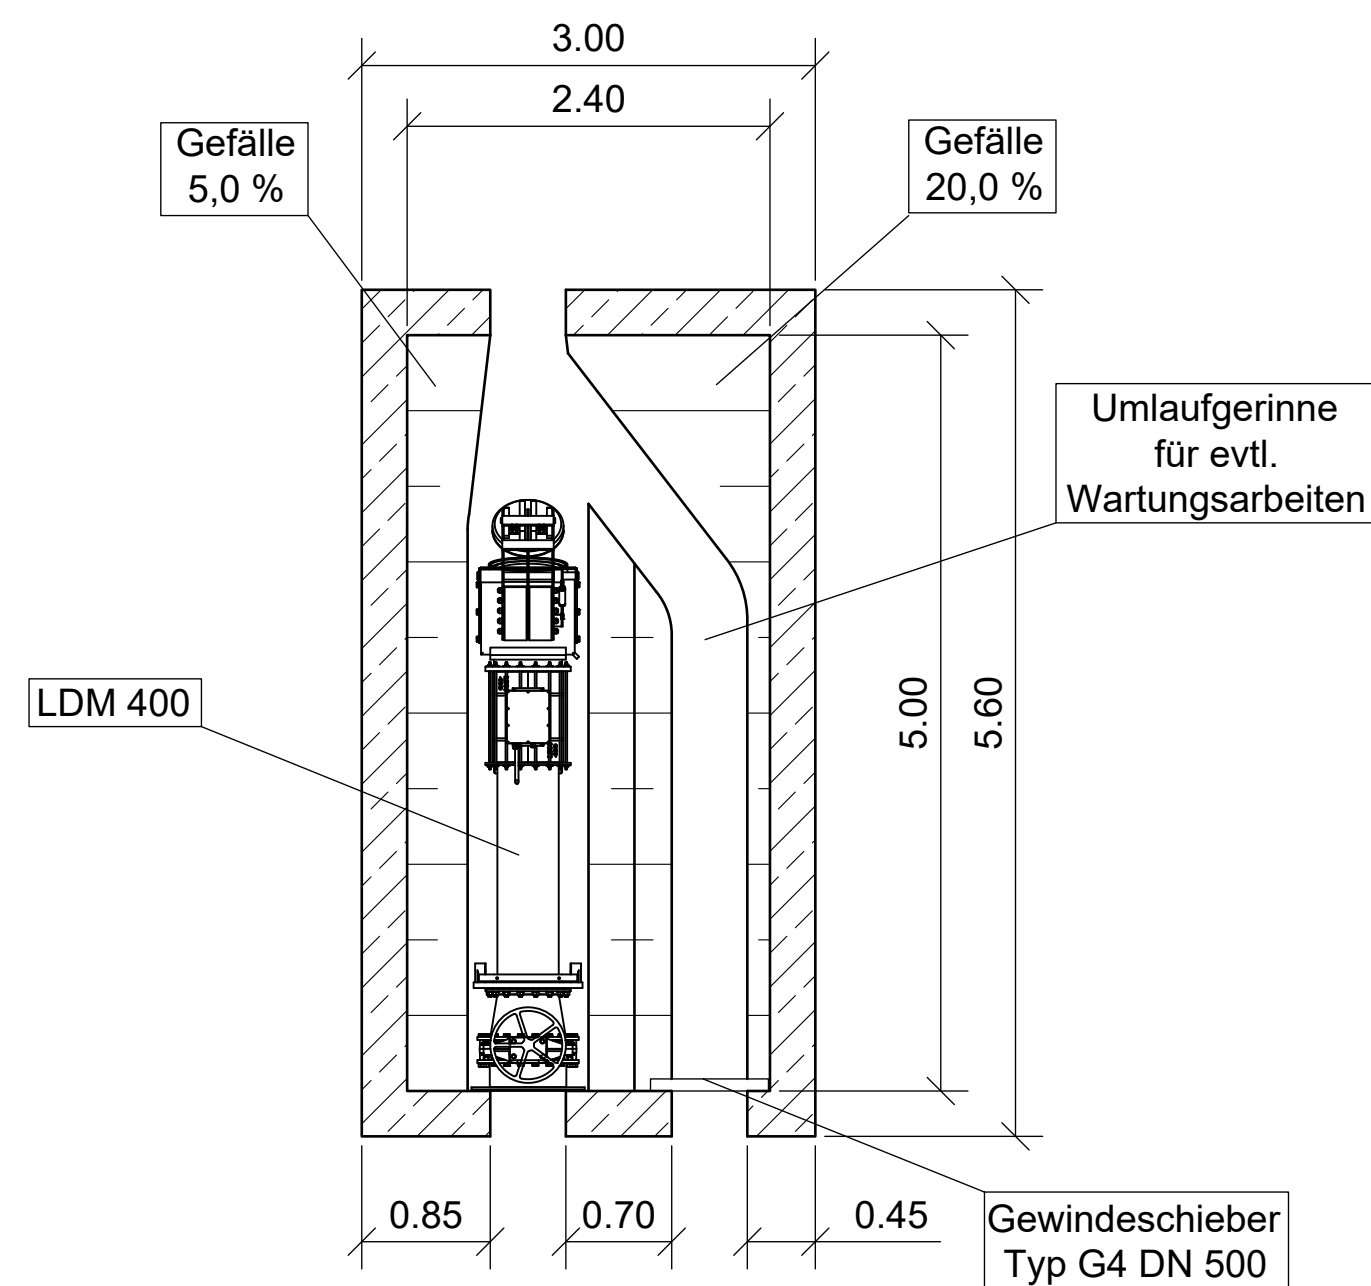


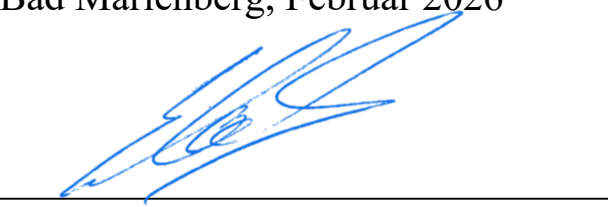

Alle Maße und Öffnungen sind vor der Fertigung des Bauwerks mit dem AG final abzuklären

 Verbandsgemeinde Bad Marienberg		
Maßnahme:	Erneuerung Zulaufleitung und Messeinrichtung GKA Bad Marienberg	
Darstellung:	Schachtbauwerk	
bearb.: S.Greeb	Anlage:	Massstab: 1 : 50
Bad Marienberg, Februar 2026		
 S.Greeb		