



Bauvorlage in Anlehnung nach Pkt. 8 der IndBauR

Brandbekämpfungsabschnittsfläche:

- Geschoss

- Ebene

- Einbau
-

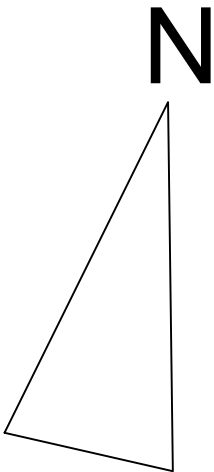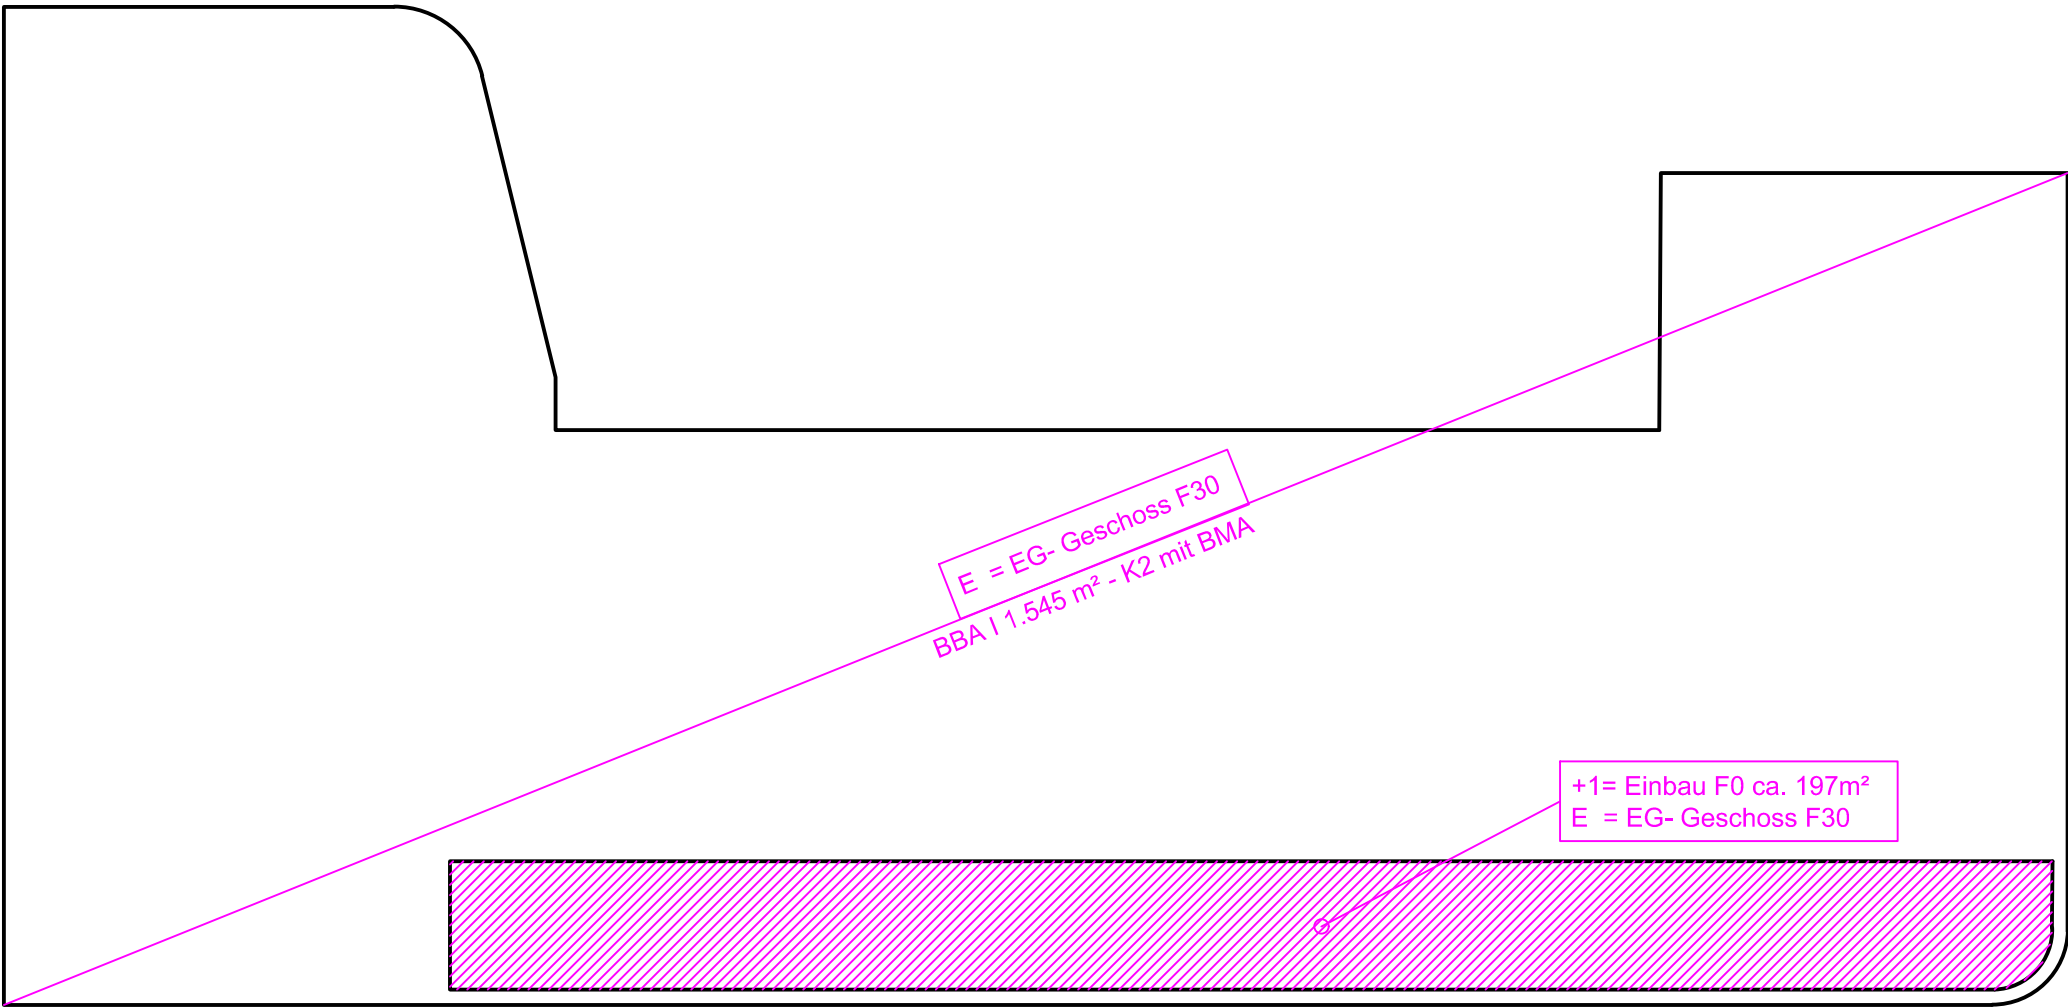

Bewertung nach
LBauO RLP



Christian Müller

Dahl i e n w e g 3

57548 K i r c h e n / S i e g

Tel: 02741 931624

Fax: 02741 931625

mail: brandschutz@mueller-architekt.de

Legende

- Einbau <600m²; K2
-
-

Bauvorlage nach Pkt. 8

PROJEKT-NR	DATUM	MASSTAB
BS 25004	23.2.2026 GEZ. dG	ca. 1:250