



REGELQUERSCHNITT

mit einseitigem Mehrzweckstreifen

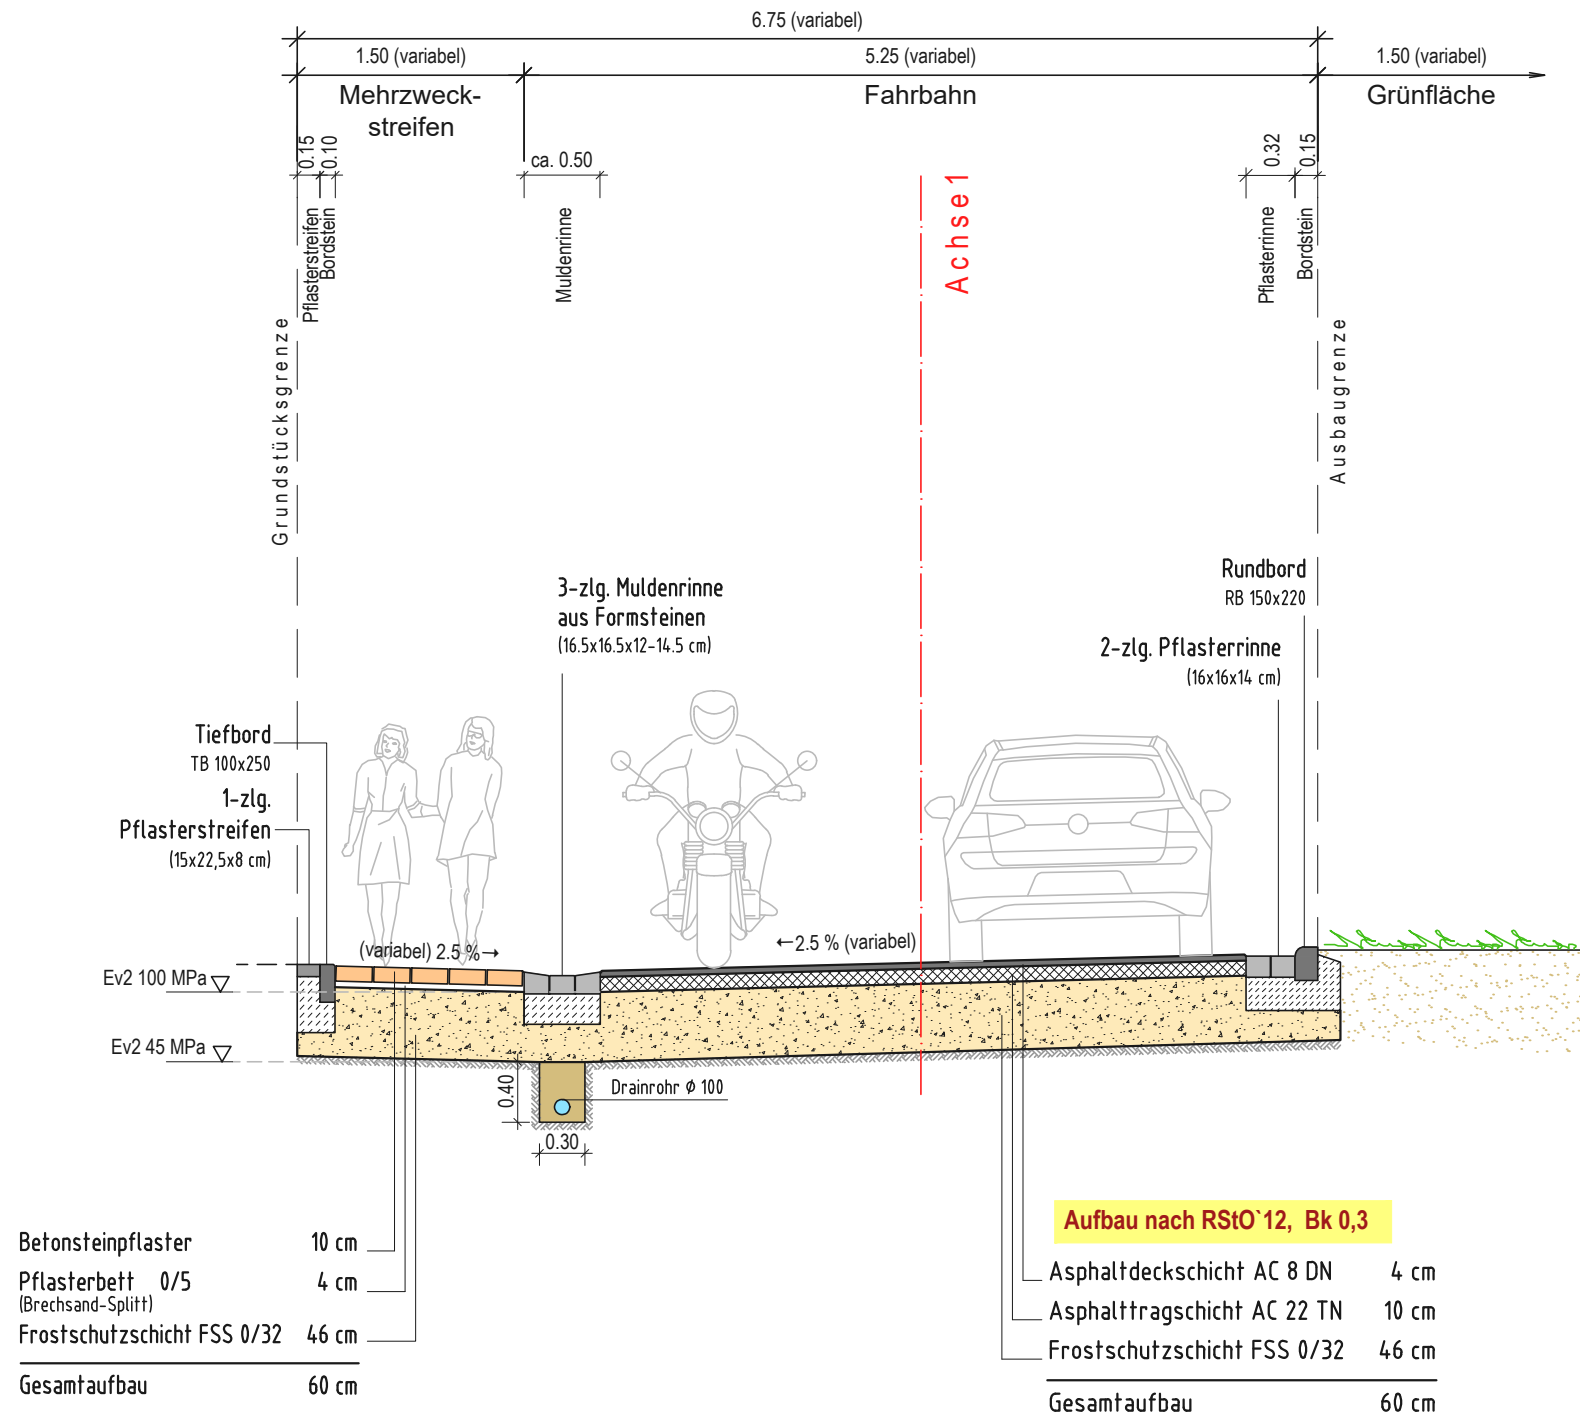

REGELQUERSCHNITT

mit beidseitigem Mehrzweckstreifen

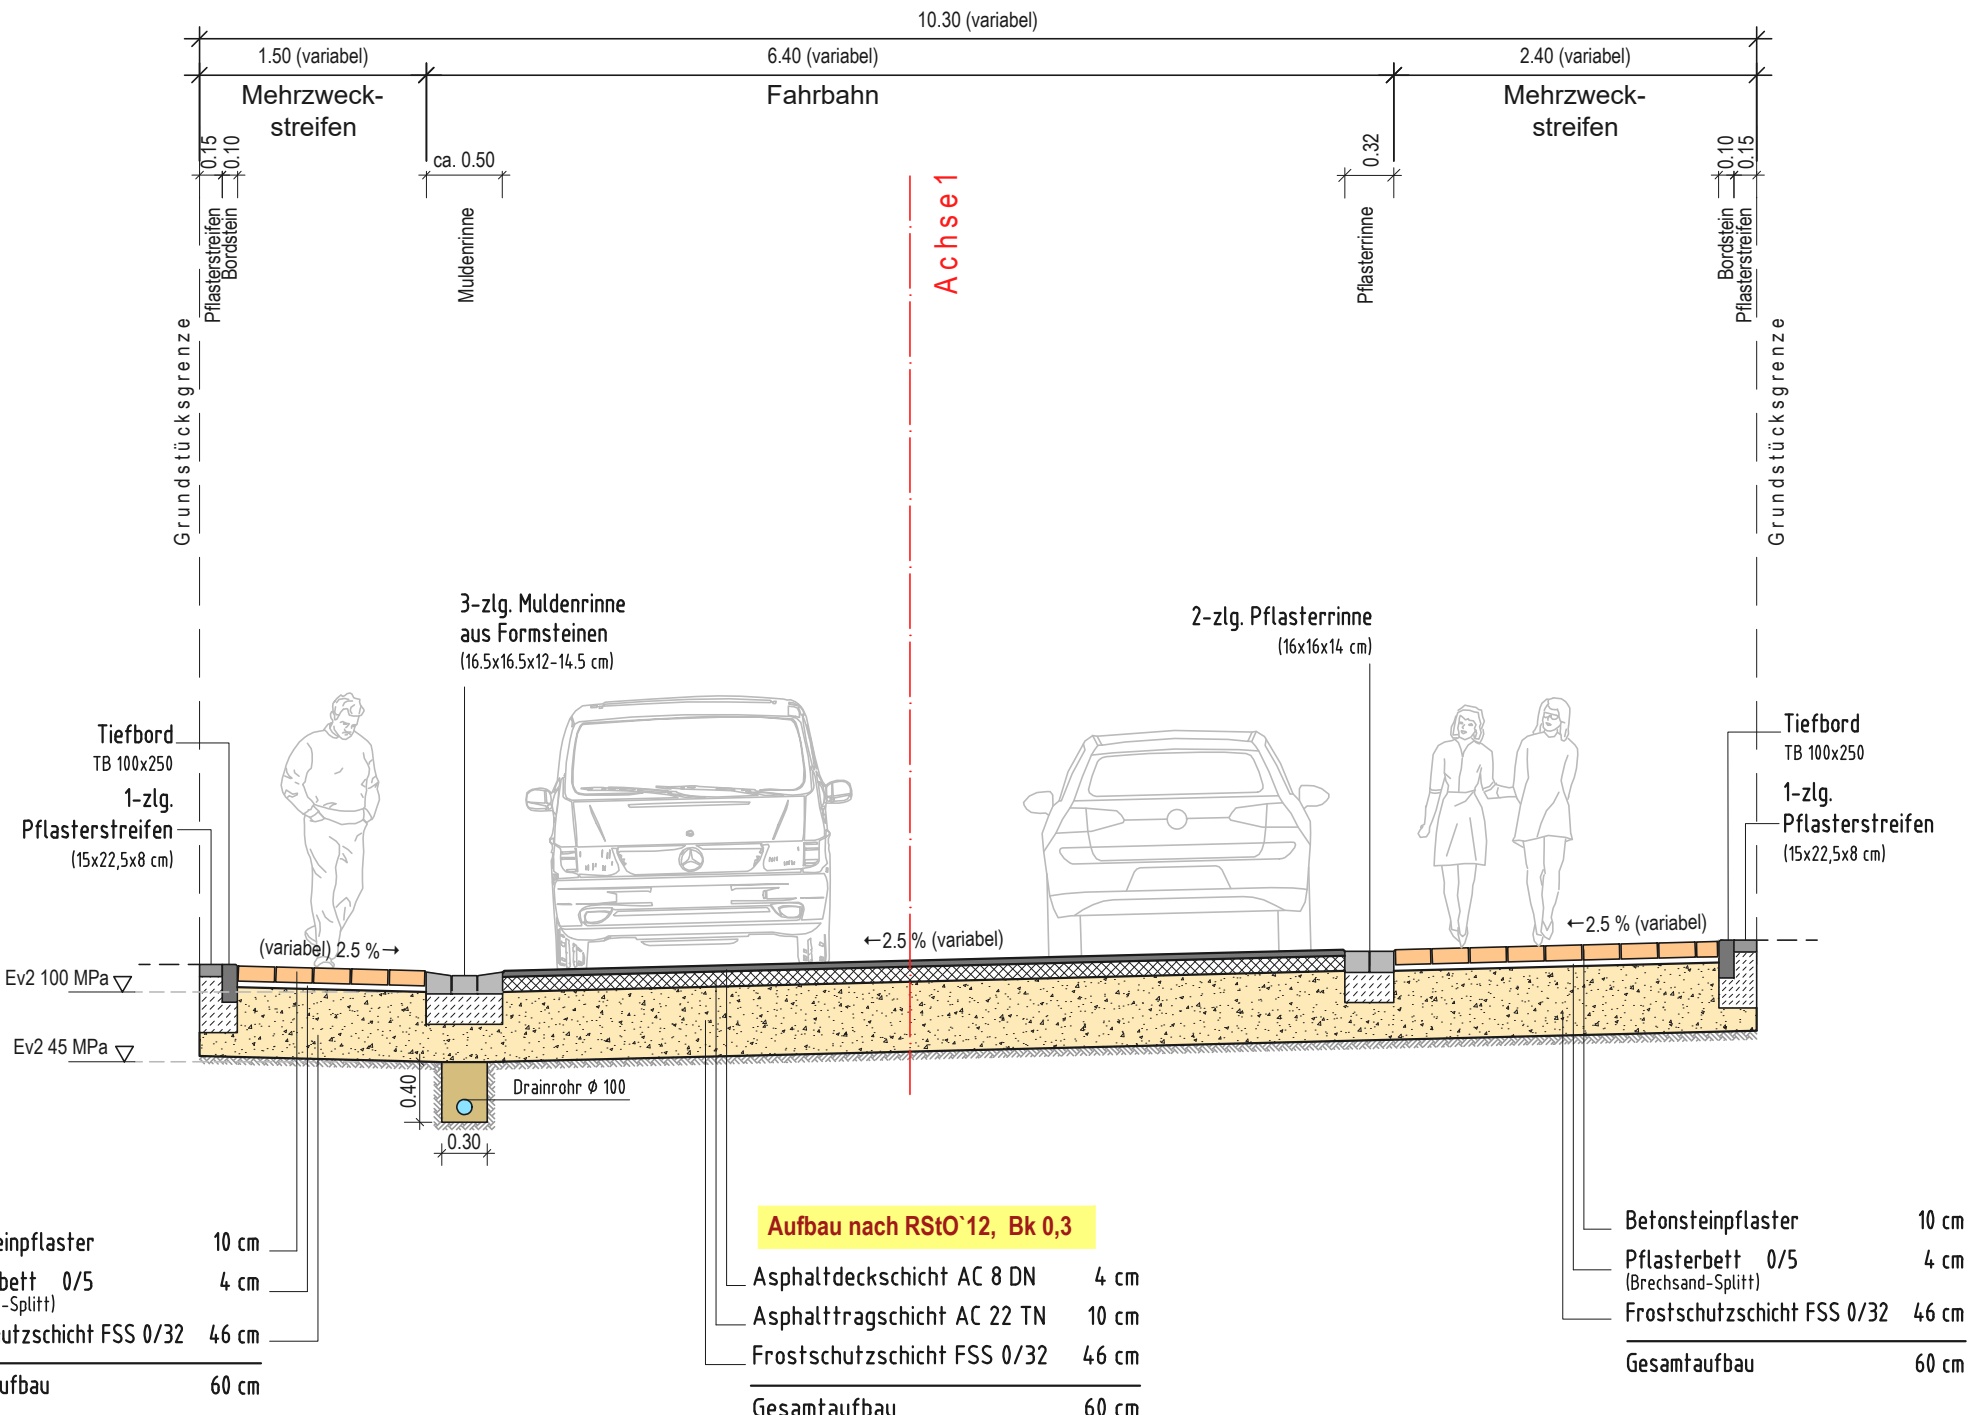

Nur für Ausschreibungszwecke!
07.07.2026

AUSFÜHRUNGSPLANUNG

Ortsgemeinde Unnau
Verbandsgemeinde Bad Marienberg

Ausbau
"Brunnenstraße" (Teilstück)

Regelquerschnitte

Anlage 1
Blatt Nr.
Projekt-Nr. 0593.25
bearbeitet
gezeichnet

Maßstab
1 : 50

Für die Planung:

Unnau,
Für die Ortsgemeinde: