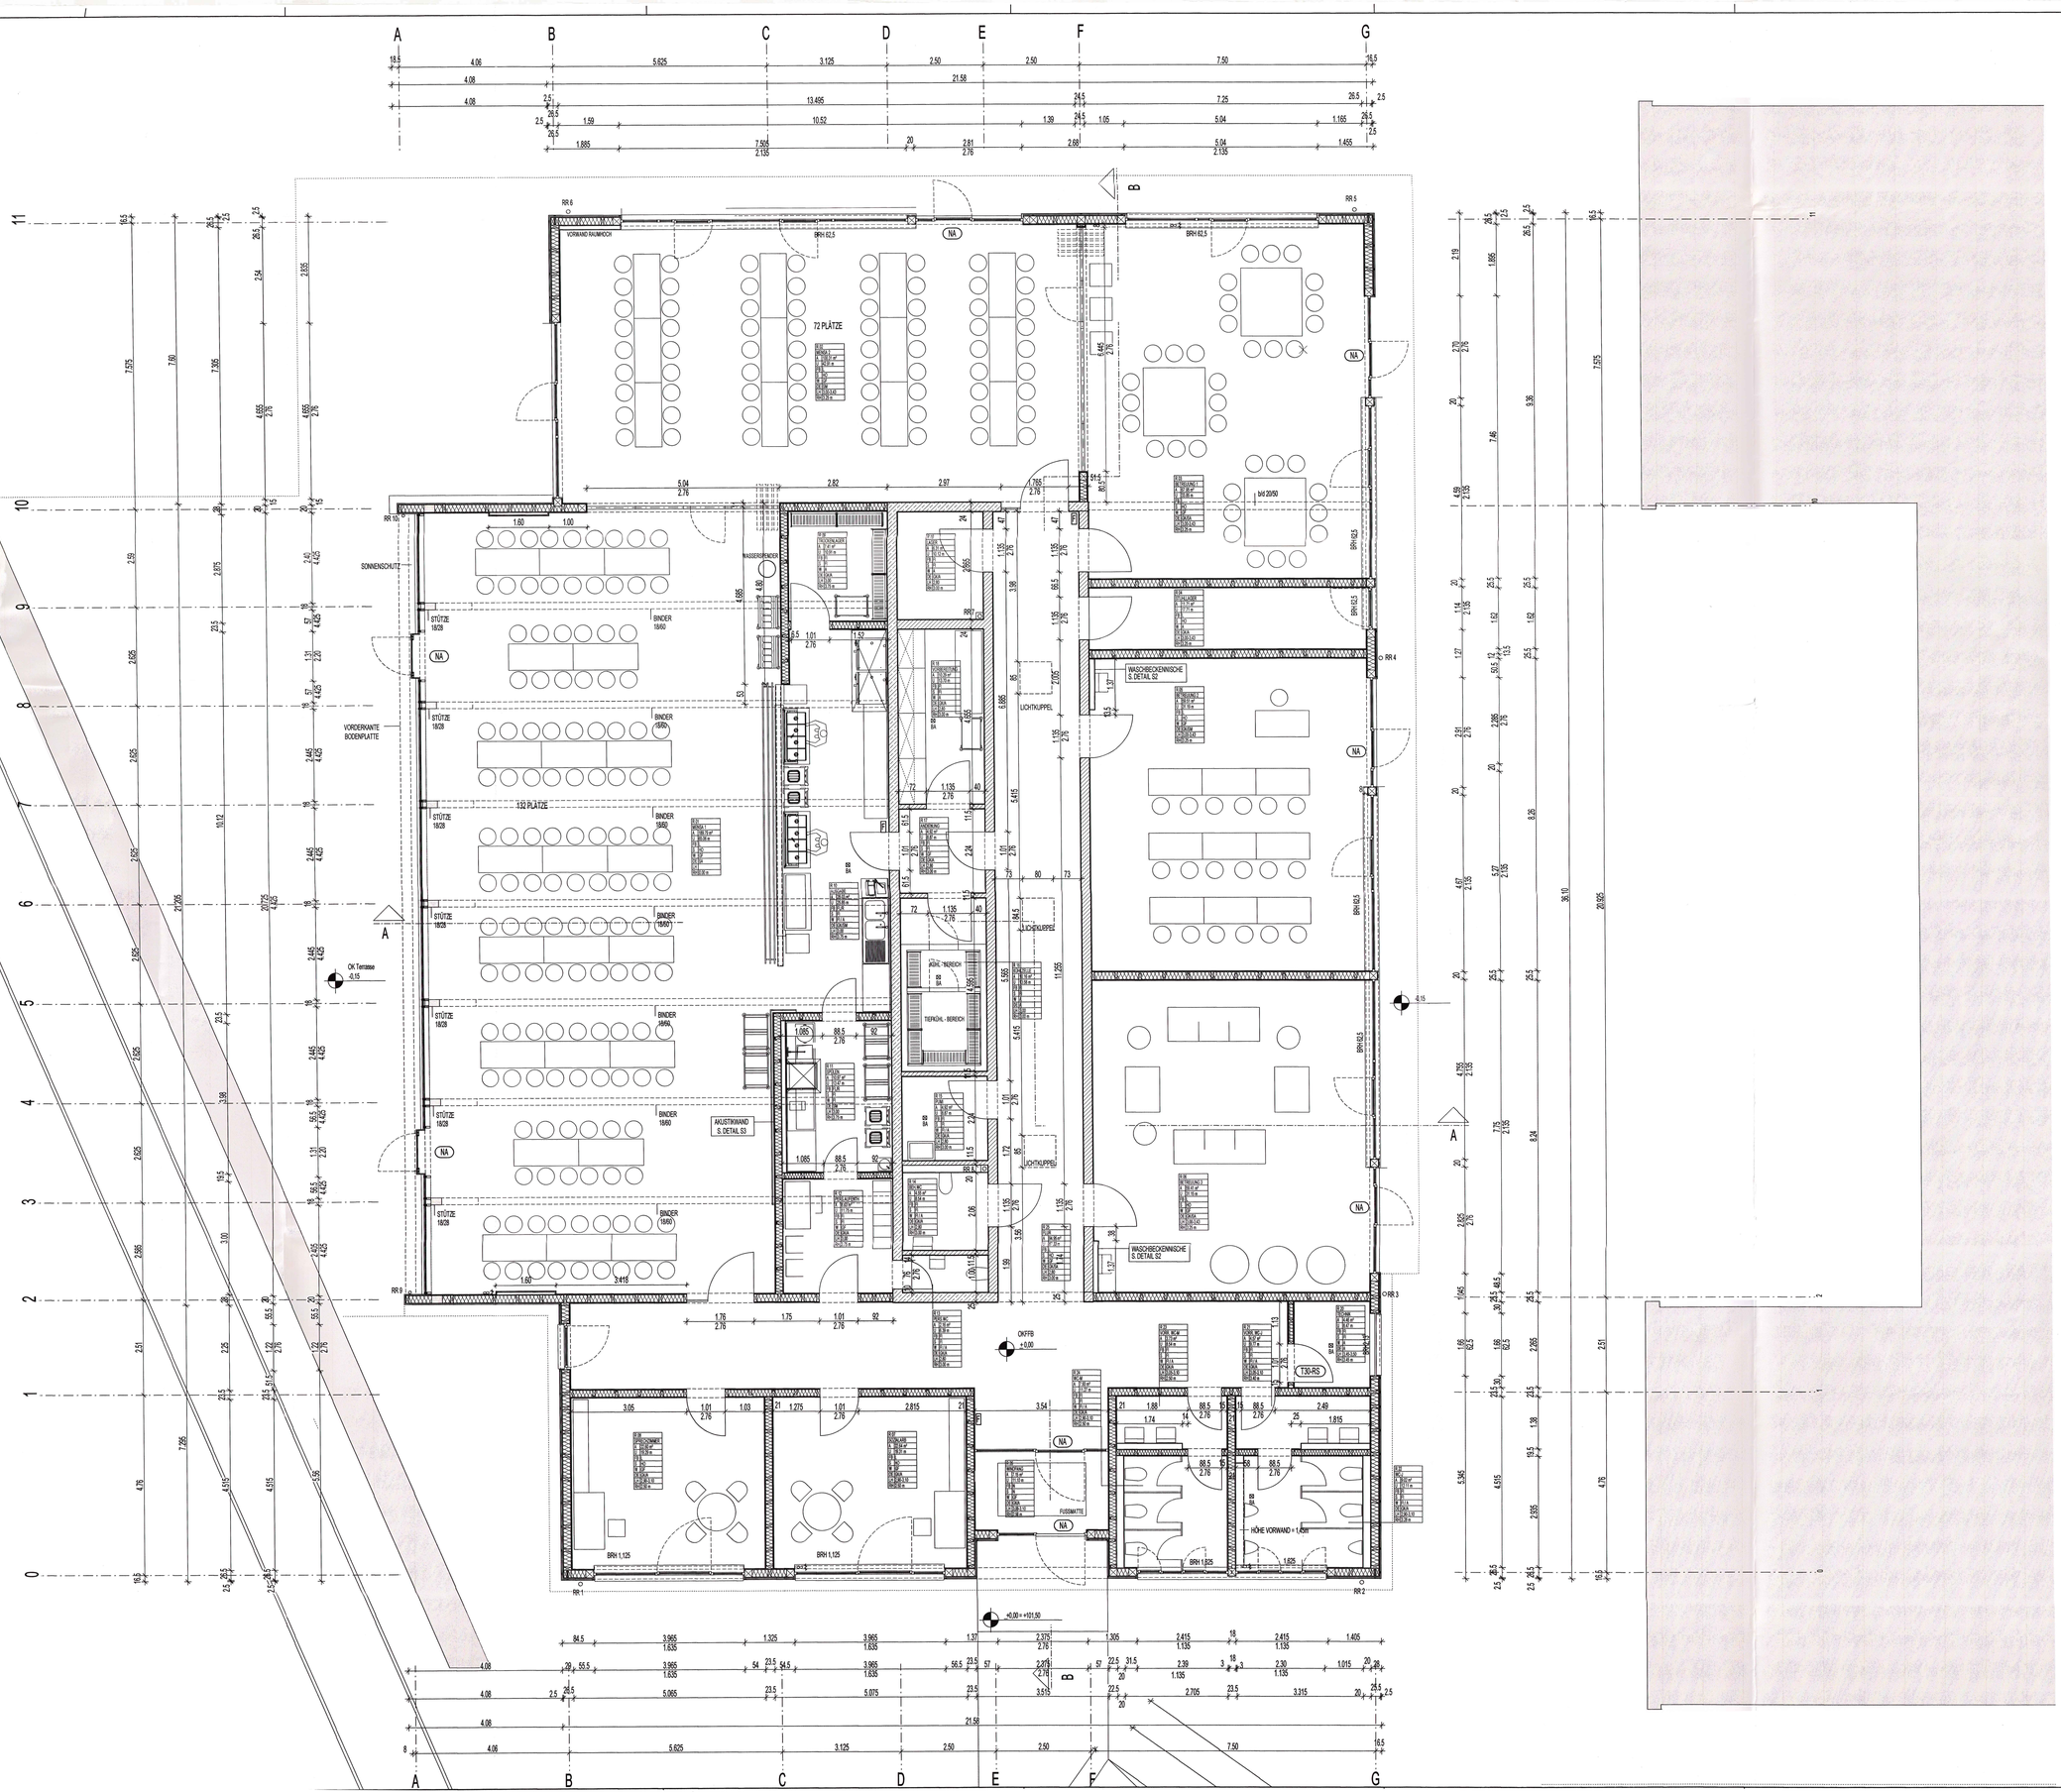

LEGENDE

BESTAND · ABBRUCH · MAUERWERK · GIPSKARTON · STAHLBETON · STAHLBETON - FERTIGTEIL

TÜR BESTAND · TÜR NEU · AUTOMATIKANTRIEB

SCHIEBETÜR BESTAND · SCHIEBETÜR NEU

SONSTIGES

BRH	BRÜSTUNGSHÖHE AB OKFFB
RH	RAUMHÖHE
LH	LICHTE HÖHE UNTER ABGEHÄNGTER DECKE
OKFFB	OBERKANTE FERTIGFUSSBODEN
OKRFB	OBERKANTE ROHFUSSBODEN
UZ / OZ	UNTERZUG / OBERZUG
F30 / F90	WANDKONSTRUKTION
T30 / RS	FEUERBESTÄNDIGE TÜR / RAUCHSCHUTZTÜR
NA	NOTAUSGANG
WH	WANDHYDRANT
F	FEUERLÖSCHER
ELV	ELEKTROVERTEILUNG
FBL / FST	FREILAUF / FESTSTELLUNG
OTS / FSG / GL	OBERFLÄCHENLÄSSER / FEG - BESETZT GARNITUR / GLASAUSSCHNITT
BE	BODENEINLAUF
RW / FR / LR	REGENWOHR / FALLROHR / LÜFTUNGSROHR
HHW	HÖCHSTER HOCHWASSERSTAND

SOCKEL (S)

FL	FLIESEN
PVC	PVC
HK	HOHLKEHL
HO	HOLZ
BW	BETONWERKSTEIN
NF	NADELFILZ
T	TEPPICH
K	KAUTSCHUK
FL	FLIESEN
ST2-FL	STEINZEUG-FLIESEN

FUSSBÖDEN (FB)

E	ESTRICH
FBH	FUSSBODENHEIZUNG
NE	NUTZESTRICH
SE	SCHW. ESTRICH
GA	GUSSASPHALT
DB	DOPPELBODEN
HB	HOHLRAUMBODEN
BW	BETONWERKSTEIN
N	NATURSTEIN
TE	TERRAZZO
FL / R	FLIESEN / RUTSCHHEMMEND
TB / RB	TRÄMEN / RIFFELBLECH
BSE	BODENBESCH. EPOXIDHARZ
P / LM	PARKETT / LAMINAT
PVC / K	PVC / KAUTSCHUK
AL	ABLEITFÄHG
T / NF	TEPPICHBODEN / NADELFILZ

WÄNDE (W)

SB	SICHTBETON
WD	WÄRMEDÄMMUNG
P	PUTZ
S	SPACHTELUNG
NG	NATURSTEIN, GNGSPÄHMT
NG	NATURSTEIN, GEÄHMT
GK	GIPSKARTON
ME	METALL
FL	FLIESEN
TA	TAPETE
RF	RAUFASER
GF	GLASFASERGEWEBE
A	ANSTRICH
MA	MINERALISCHER ANSTRICH
DA	DISPERSIONS ANSTRICH
LA	LATEX ANSTRICH
A F30 / F90	ANSTRICH F30 / F90

DECKEN (DE)

SB	SICHTBETON
WD	WÄRMEDÄMMUNG
P	PUTZ
S	SPACHTELUNG
F30 / F90	BRANDSCHUTZDECKE
GK	GIPSKARTON
GKI	GK-FEUCHTRAUMPLATTEN
SM	SYSTEMDECKE METALL
SA	SYSTEMDECKE AKUSTIK
HO	HOLZ
RF	RAUFASER
GF	GLASFASERGEWEBE
MF	MINERALFASER
A	ANSTRICH

DIE MASSE DER BESTEHENDEN WÄNDE SIND EINSCHLIESSLICH PUTZ !

ALLE MASSE SIND VOR ORT ZU PRÜFEN !

ALLE BRÜSTUNGS- UND TÜRHÖHEN BEZIEHEN SICH AUF OBERKANTE FERTIGFUSSBODEN (OKFFB).

SÄMTLICHE SCHLITZE UND DURCHBRÜCHE DER TECHN. GEWERKE, SOWIE STATISCHE ANGABEN SIND DEN PLÄNEN DER FACHINGENIEURE ZU ENTNEHMEN !

FÜR DIE ZEICHNUNG BEHALTEN WIR UNS ALLE RECHTE VOR, AUCH FÜR DEN FALL DER PATENTERTEILUNG ODER GEBRAUCHSMUSTER-EINTRAGUNG. OHNE UNSERE VORHERIGE ZUSTIMMUNG DARF DIESE ZEICHNUNG WEDER VERVIELFÄLTIGT NOCH DRITTEN ZUGÄNGLICH GEMACHT WERDEN, UND SIE DARF DURCH DEN EMPFÄNGER (ODER DRITTE AUCH) NICHT IN ANDERER WEISE MISSBRÄUCHLICH VERWERTET WERDEN. ZUWIDERHANDLUNGEN VERPFLICHTEN ZU SCHADENERSATZ UND KÖNNEN STRAFRECHTLICHE FOLGEN HABEN.

INDEX	DATUM	ÄNDERUNGEN	GEZ.
E	15.07.2009	Fensterprofile Westfassade Mensa 2	SN
D	29.04.2009	Position Lichtkuppeln	SN
C	29.02.2009	Achsen 3 - 8: Position Stützen und Binder auf Achsen 2 - 9	SN
B	19.02.2009	Lage RR 9 und 10, Vorderkante Bodenplatte und Wandscheiben im bereich Achse A	SN
A	05.02.2009	Maße Türen, Raumkompol, Fenster Stühlager, Lage Lichtkuppeln	SN

BAUVORHABEN: **SCHULZENTRUM EMMELSHAUSEN NEUBAU MENSA**

PROJEKT - NR.: **07-0024.1**

BAUHERR:
VERBANDSGEMEINDE EMMELSHAUSEN
Rathausstr. 1
56281 Emmelshausen
Fon 06747 / 121-0
Fax 06747 / 121-59
FREIGABE

ARCHITEKT:
Naujack + Rumpenhorst ARCHITEKTENGRUPPE
Alte Heerstraße 117
56076 Koblenz
T 0261 - 9 74 51 - 0
F 0261 - 9 74 51 - 50
www.architekten-n-r.de
FREIGABE

PLANINHALT	GRUNDRISS	BAUTEIL	
LEISTUNGSPHASE	AUSFÜHRUNGSPLANUNG	PLAN - NR.	05 - G - 01
PROJEKTLEITER	T. NAUJACK	BEARBEITER	S.NAUJACK
ZEICHNER	S.NAUJACK	MASSSTAB	1 : 50
		ERSTELLUNGSDATUM	10.12.2009
		INDEX / DATUM	D/29.04.2009