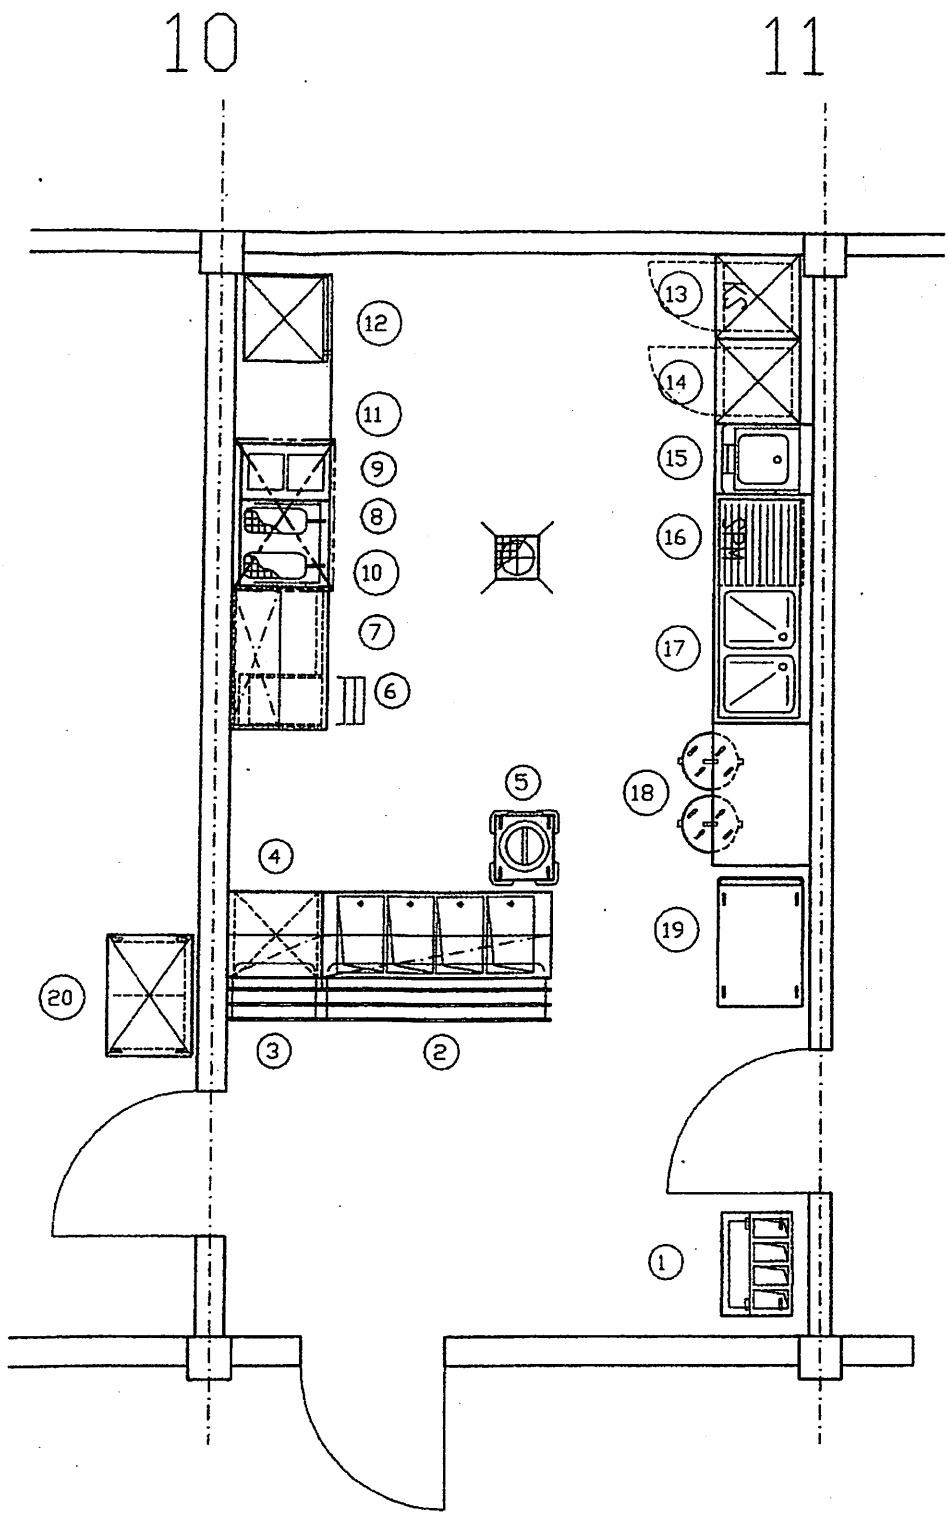

LEGENDE

1 Tablett- / Besteckwagen
2 Warmausgabe 4x1/1 GN
3 Neutralausgabe
4 Unterbau-Kuehlschrank
5 Tellerspender
6 Schranktisch
7 Wandhaengeschrank
8 Dunstabzugshaube
9 2-Platten-Herd
10 Doppelfriteuse
11 Arbeitstisch
12 Auftaugeraet, vorh.
13 Kuehlschrank
14 Hochschrank
15 Handwasch- / Ausgusskombination
16 Unterbau-Spuelmaschine
17 Spueltisch
18 Arbeitstisch mit Abfallrolli
19 Servierwagen
20 Tablett-Abraeumwagen