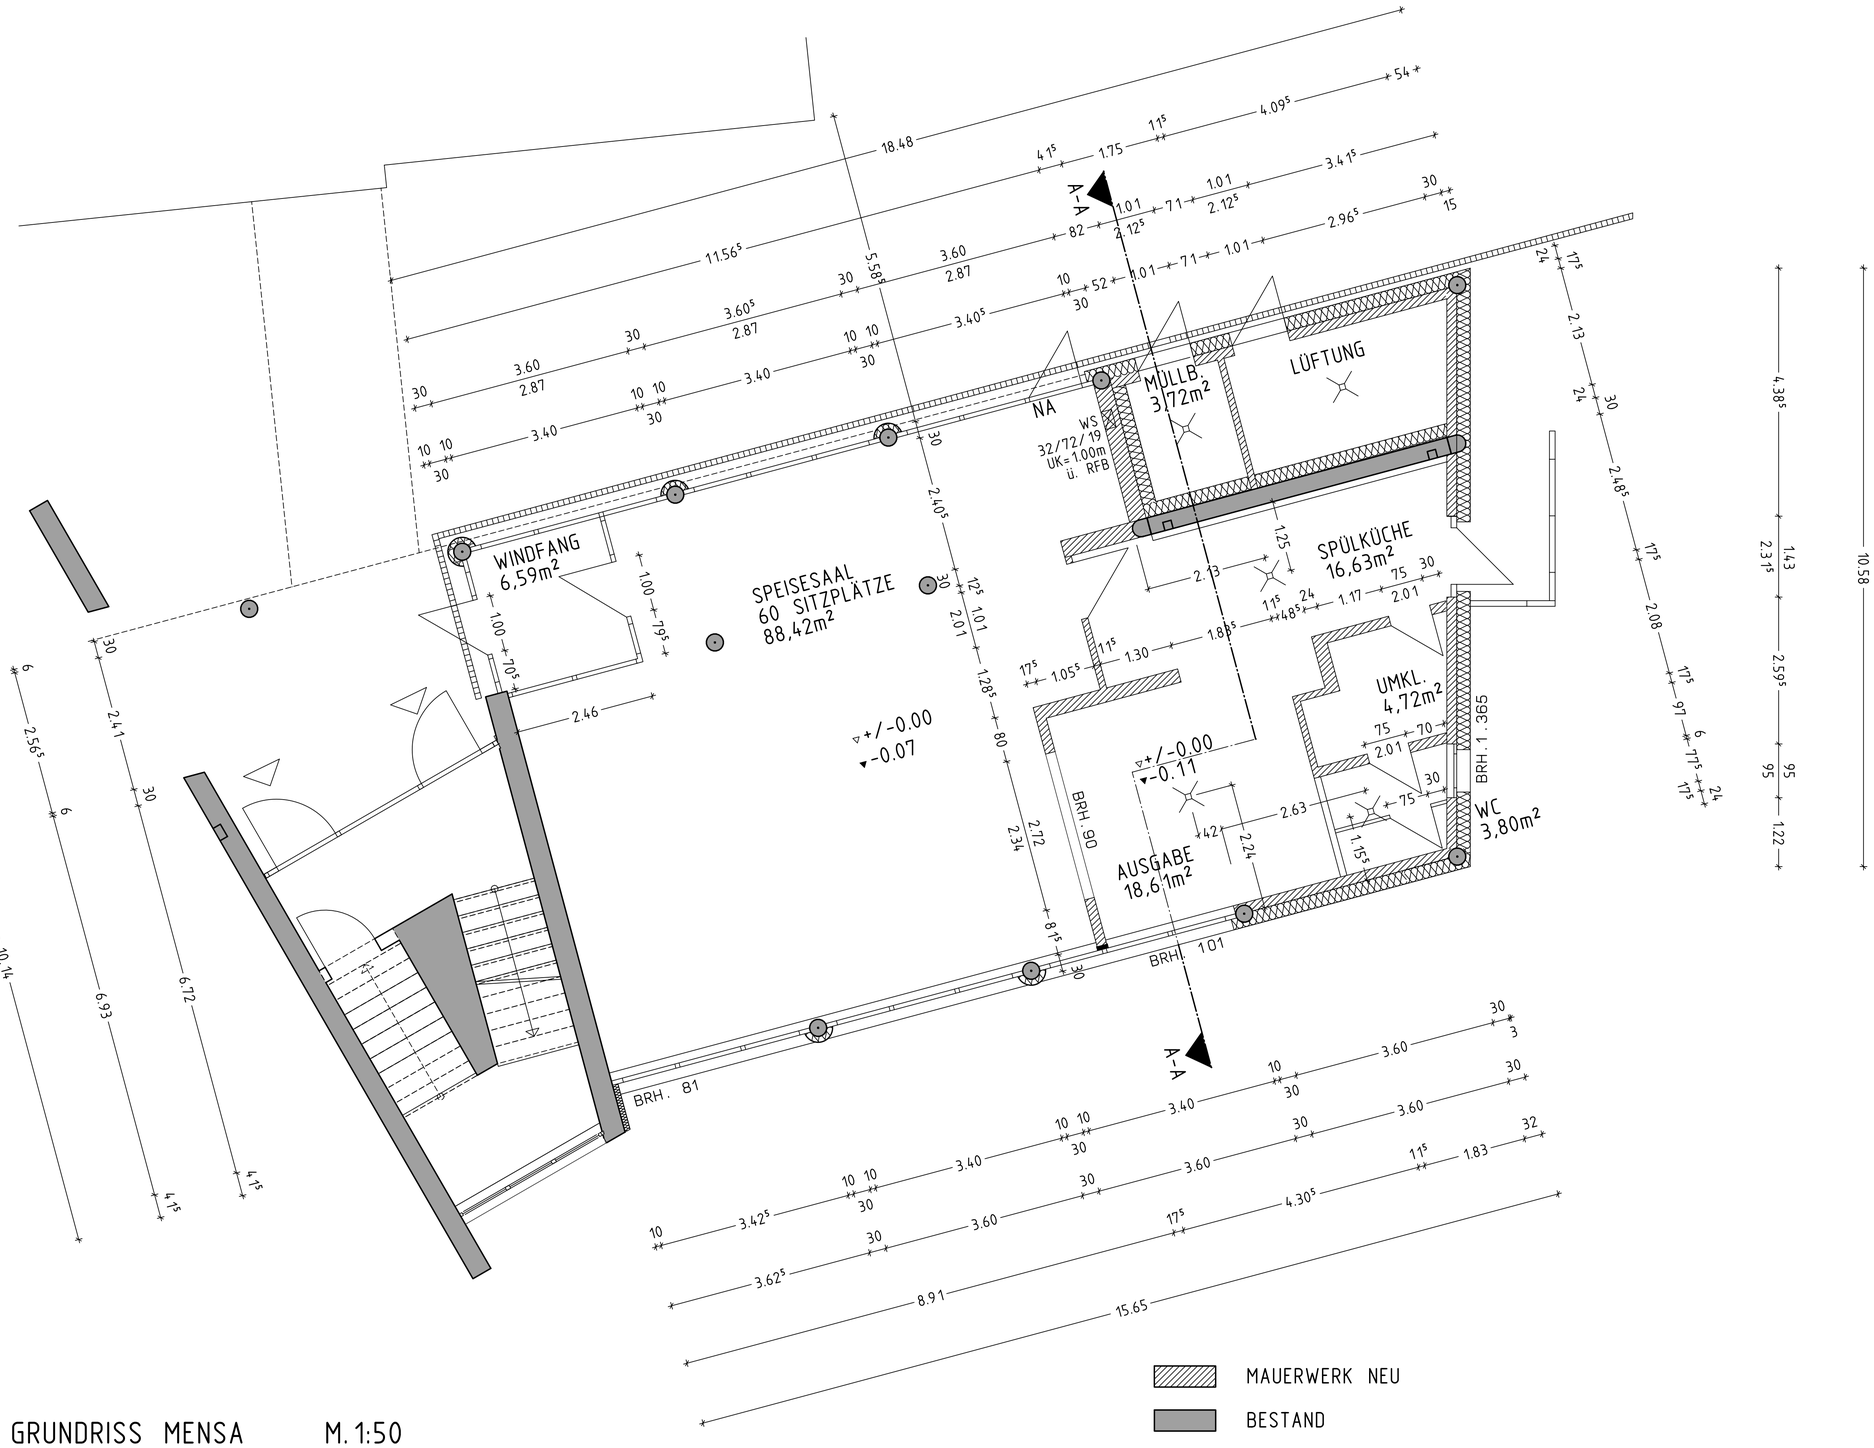

GRUNDRISS MENSA M. 1:50

BAUHERR:	RHEIN-HUNSRUCK-KREIS
ARCHITEKT:	STABSSTELLE SCHULEN DER KREISVERWALTUNG RHEIN-HUNSRUCK 55469 SIMMERN TEL.: 06761-82611 FAX: 06761-82666
BAUVORHABEN:	UMBAU PAUSENHOF ZU EINER MENSA IN DER HUNSRUCK-SCHULE HERZOG-REICHARD-STRASSE D 55469 SIMMERN
PLAN:	GRUNDRISS
MASZSTAB:	1:50
PLANNUMMER:	1
SIMMERN, DEN	29.05.2009

(BAUHERR) (ARCHITEKT)

GEZEICHNET:	PK	29.05.09	
GEÄNDERT:			