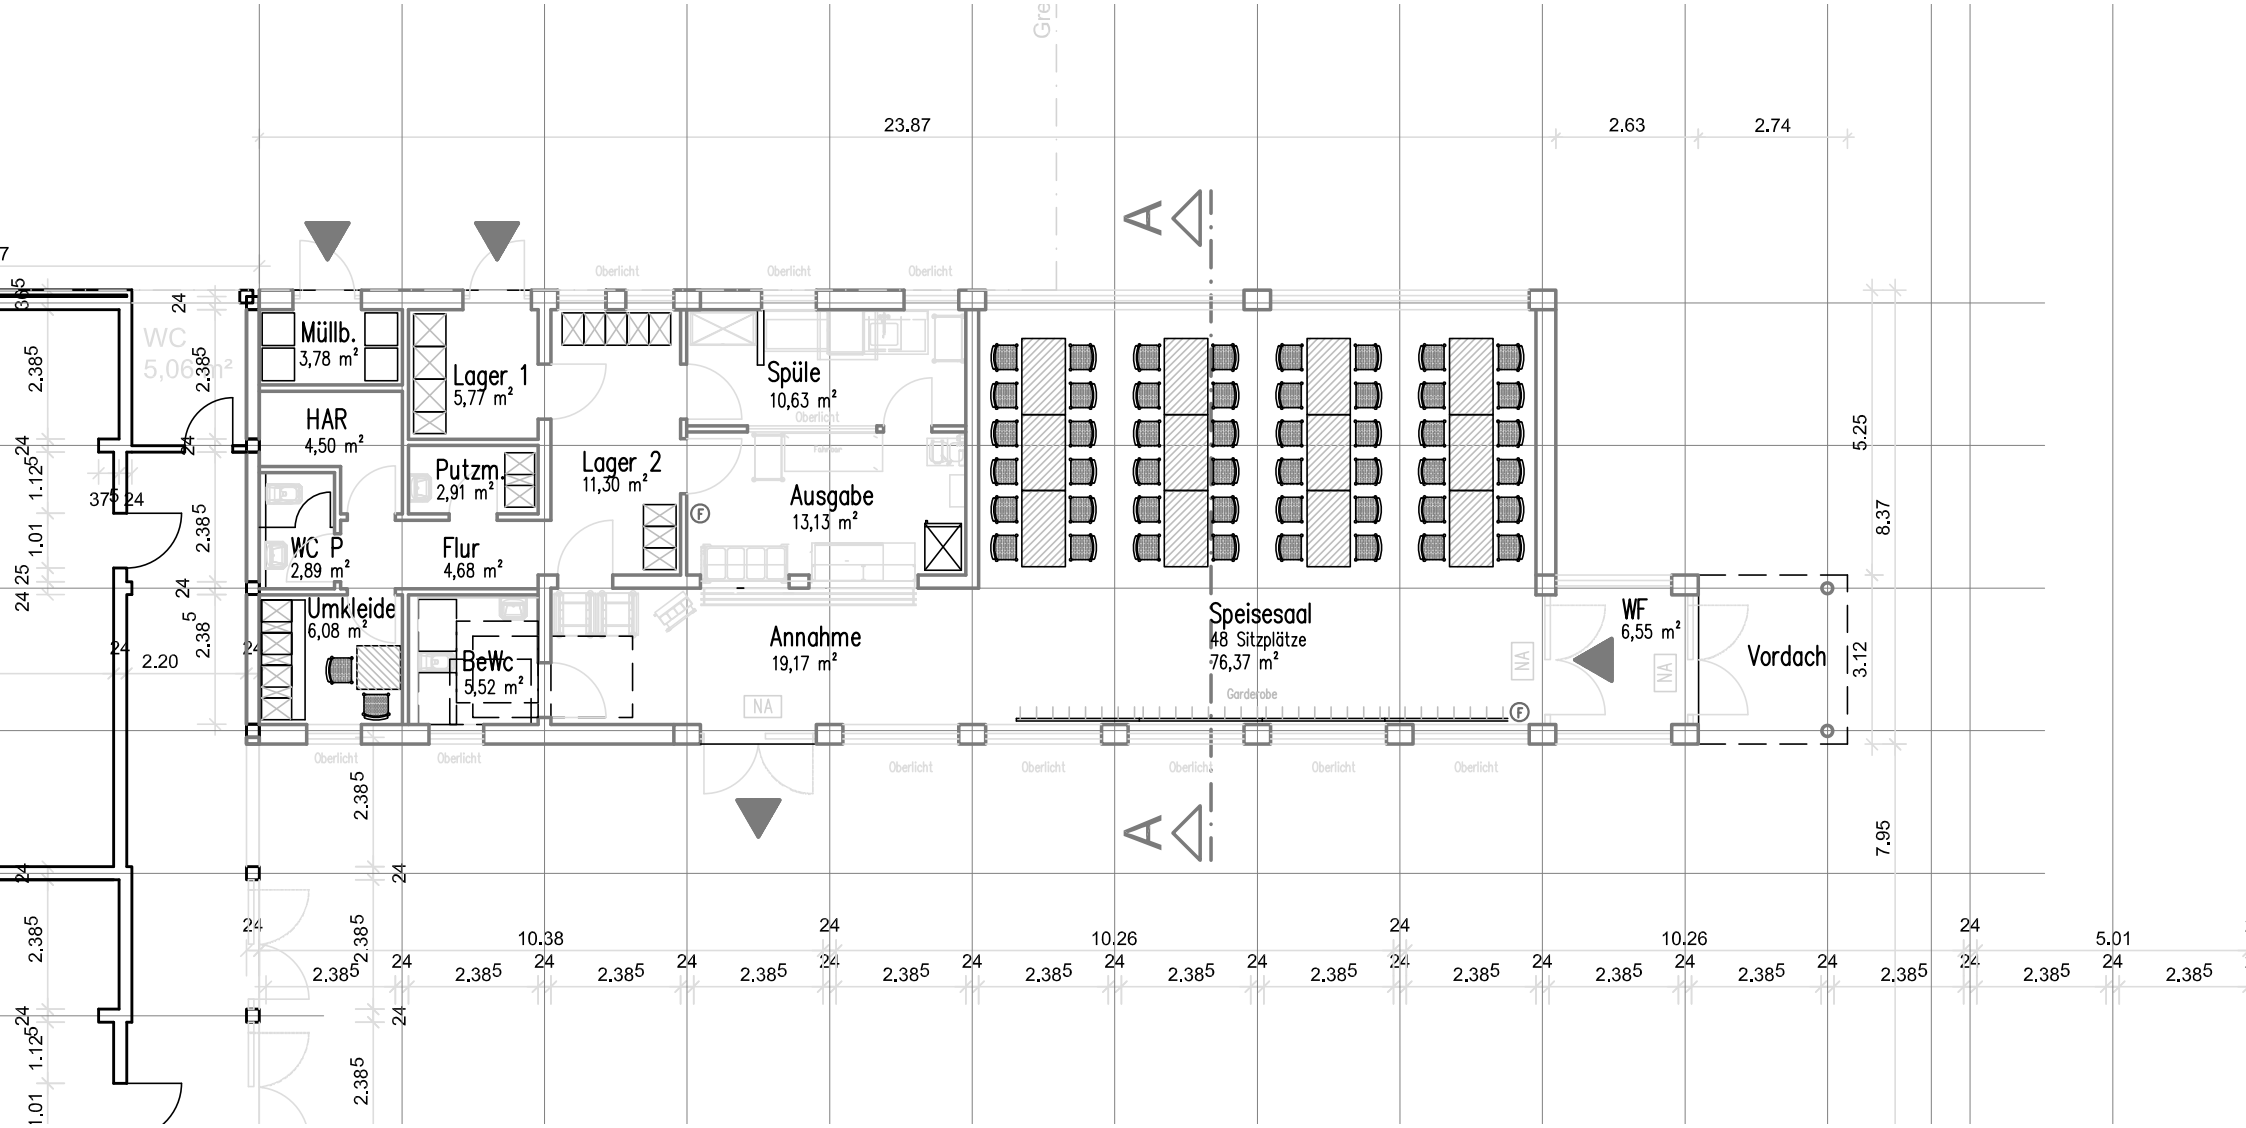

23.87
2.63
2.74
Müllb.
3,78 m²
Lager 1
5,77 m²
HAR
4,50 m²
Putzm.
2,91 m²
Lager 2
11,30 m²
Spüle
10,63 m²
Ausgabe
13,13 m²
WC P
2,89 m²
Flur
4,68 m²
Umkleide
6,08 m²
BeWc
5,52 m²
Annahme
19,17 m²
Speisesaal
48 Sitzplätze
76,37 m²
WF
6,55 m²
Vordach
5.25
8.37
3.12
7.95
10.38
10.26
10.26
5.01
2.20

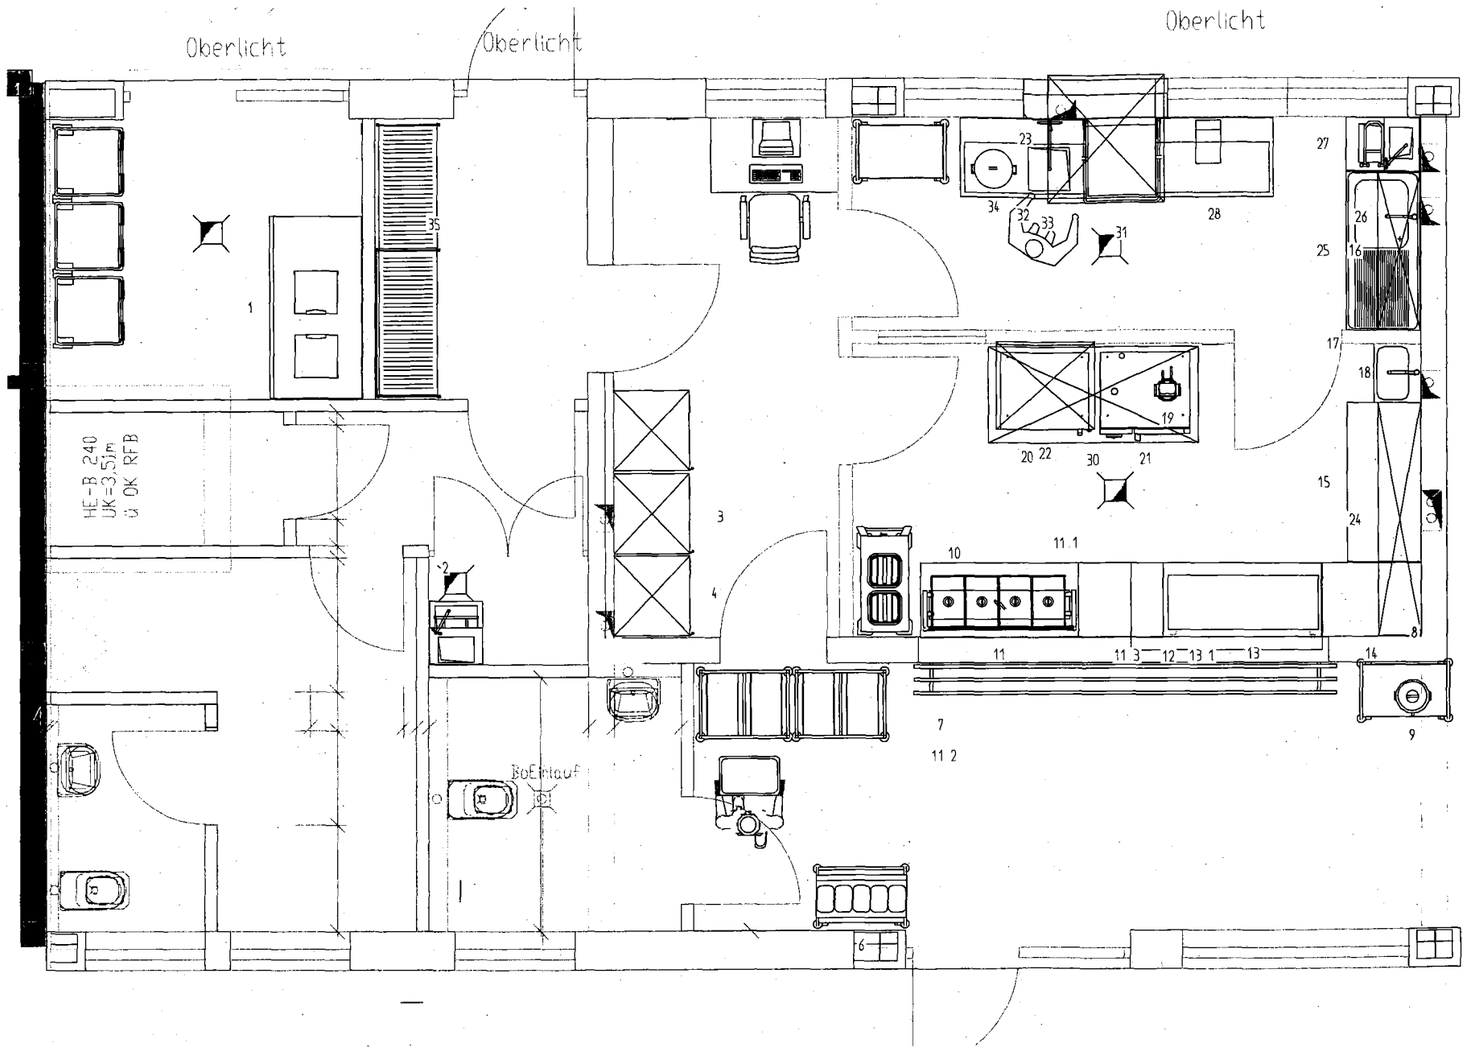


1 1 Stck ABFALLKÜHLER / KONFISKATKÜHLER
2 1 Stck HANDWASCH-/AUSGUßKOMBINATION
3 2 Stck Umluft Gewerbekühlschrank
4 1 Stck Umluft Gewerbetiefkühlschrank
5 2 Stck TABLETT-ABRÄUMWAGEN
6 1 Stck BESTECK-/TABLETTWAGEN
7 4 lfdm TABLETTRUTSCHE
8 2 Stck TRANSPORTWAGEN
9 1 Stck ELEKTRO-GLÜHWEINKESSEL
10 1 Stck TELLERSPENDER
11 1 Stck SCHRANK-ELEMENT
11.1 1 Stck GLASAUFSATZ 1-FACH
11.2 1 Stck SCHUTZGLASFRONT
11.3 1 Stck WARMAUSGABE-EINSCHWEISSMODUL
12 1 Stck ARBEITSTISCH MIT BODENBORD
13 1 Stck SCHRANK-ELEMENT
13.1 1 Stck AUFSATZKÜHLVITRINE
14 1 Stck ARBEITSTISCH MIT BODENBORD
15 1 Stck ARBEITSSCHRANK MIT BODENBORD
16 1 Stck WANDHÄNGESCHRANK
17 1 Stck HANDWASCHBECKEN
18 1 Stck MISCHBATTERIE
19 1 Stck WASSER-FILTERSYSTEM
20 2 Stck UNTERGESTELL
21 2 Stck COMBIDÄMPFER
22 1 Stck ELEKTRO-HEIßLUFTDÄMPFER
23 1 Stck KASTENHAUBE
24 1 Stck WANDHÄNGESCHRANK
25 1 Stck SPÜLTISCH MIT UNTERBAU
26 1 Stck MISCHBATTERIE
27 1 Stck HANDWASCH Ü. AUSGUßKOMBINATION
28 1 Stck ANBAUTISCH RECHTS
29 1 Stck WASSERENTHÄRTER
30 1 Stck KASTENHAUBE
31 1 Stck GESCHIRRSPÜLER
32 1 Stck ANBAUTISCH LINKS MIT BECKEN
33 1 Stck GALGENBRAUSE
34 1 Stck ABFALLBEHÄLTER CNS
35 1 Stck REGAL NORM 12 KUNSTSTOFF-ROSTE

Gastro-Service
Hauptstraße 3 Tel. (06762) 2789
56290 Sabershausen Fax (06762) 950615

Datum: 04.08.2009

Maßstab 1:75 Din A4

# Einrichtungsplan

Regionale Schule Simmern

02.06.2006

SWS041245