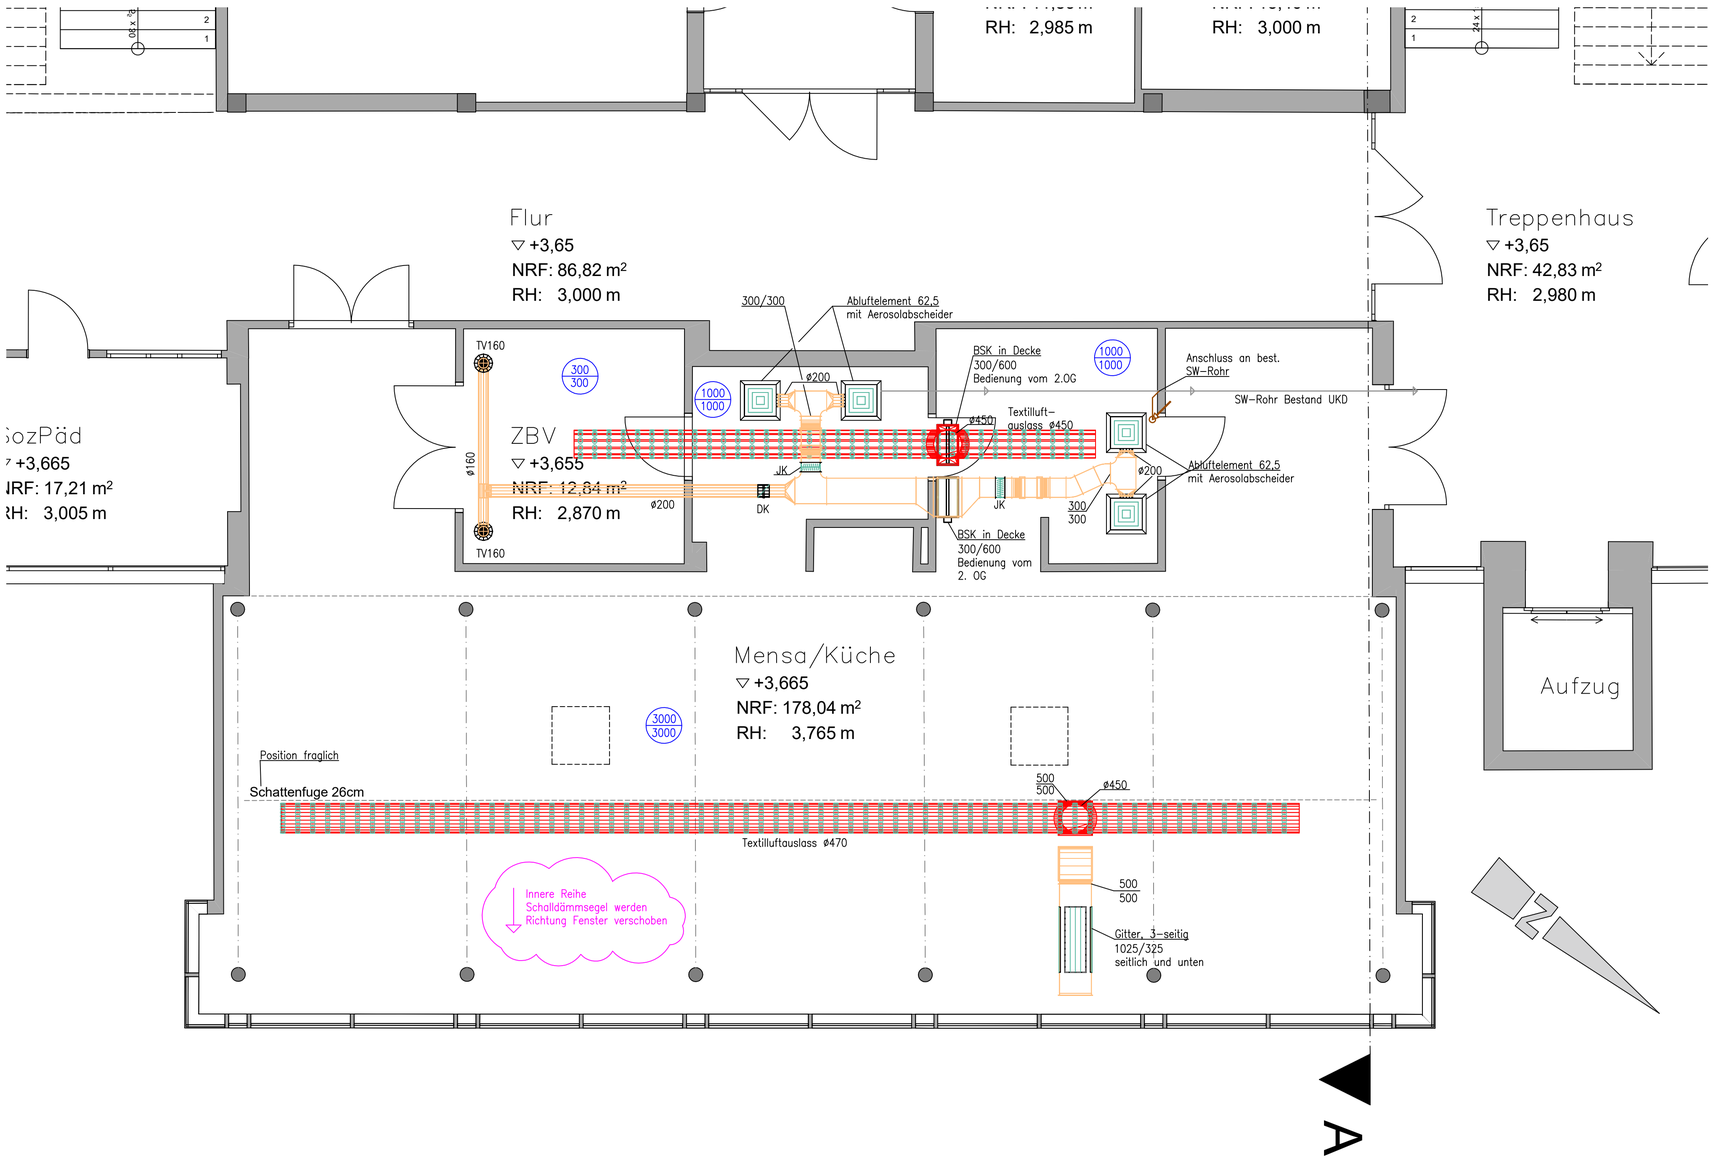

LEGENDE:

- Kältemittel – Vorlauf
- Kältemittel – Rücklauf
- Schmutzwasser
- Zuluft
- Abluft
- Aussenluft
- Fortluft
- Aussen-/Fortluft mit Isol. Armaflex 19mm
- Zu-/Abluft mit Isol. 100mm MiWo alukaschiert + Blechmantel
- Bodeneinlauf
- Jalousieklappe
- Drosselklappe
- Tellerventil
- 1000/1000 Zuluftvolumenstrom in m3/h, Abluftvolumenstrom in m3/h

Bauvorhaben: RS Plus Oberwesel, RLT Mensa

Bauherr: Rhein-Hunsrück-Kreis

Bauteil: 1. Obergeschoss

Maßstab: 1 : 50

Index	Änderung	Datum	Gez.
B	Zuluft Textilkanal und Zugang RLT-Zentrale geändert	15.11.2022	SKM
A	RLT-Geräte neu ausgelegt und Kanäle angepasst	08.09.2022	SKM

Ing. - Gesellschaft Hartmann mbH
Planungsbüro für techn. Gebäudeausrüstung
Heizung - Lüftung - Klima - Sanitär - Elektro
Gartenweg 11, 56288 Bell, Tel. 06762/8274, Fax. 06762/961459
www.hartmann-ingenieure.de info@hartmann-ingenieure.de

Ausführung Lüftung

B

Projekt-Nr.:	Datum:	Gezeichnet:	Blattgröße:	Index
22600	18.07.2022	SKM	DIN A2	