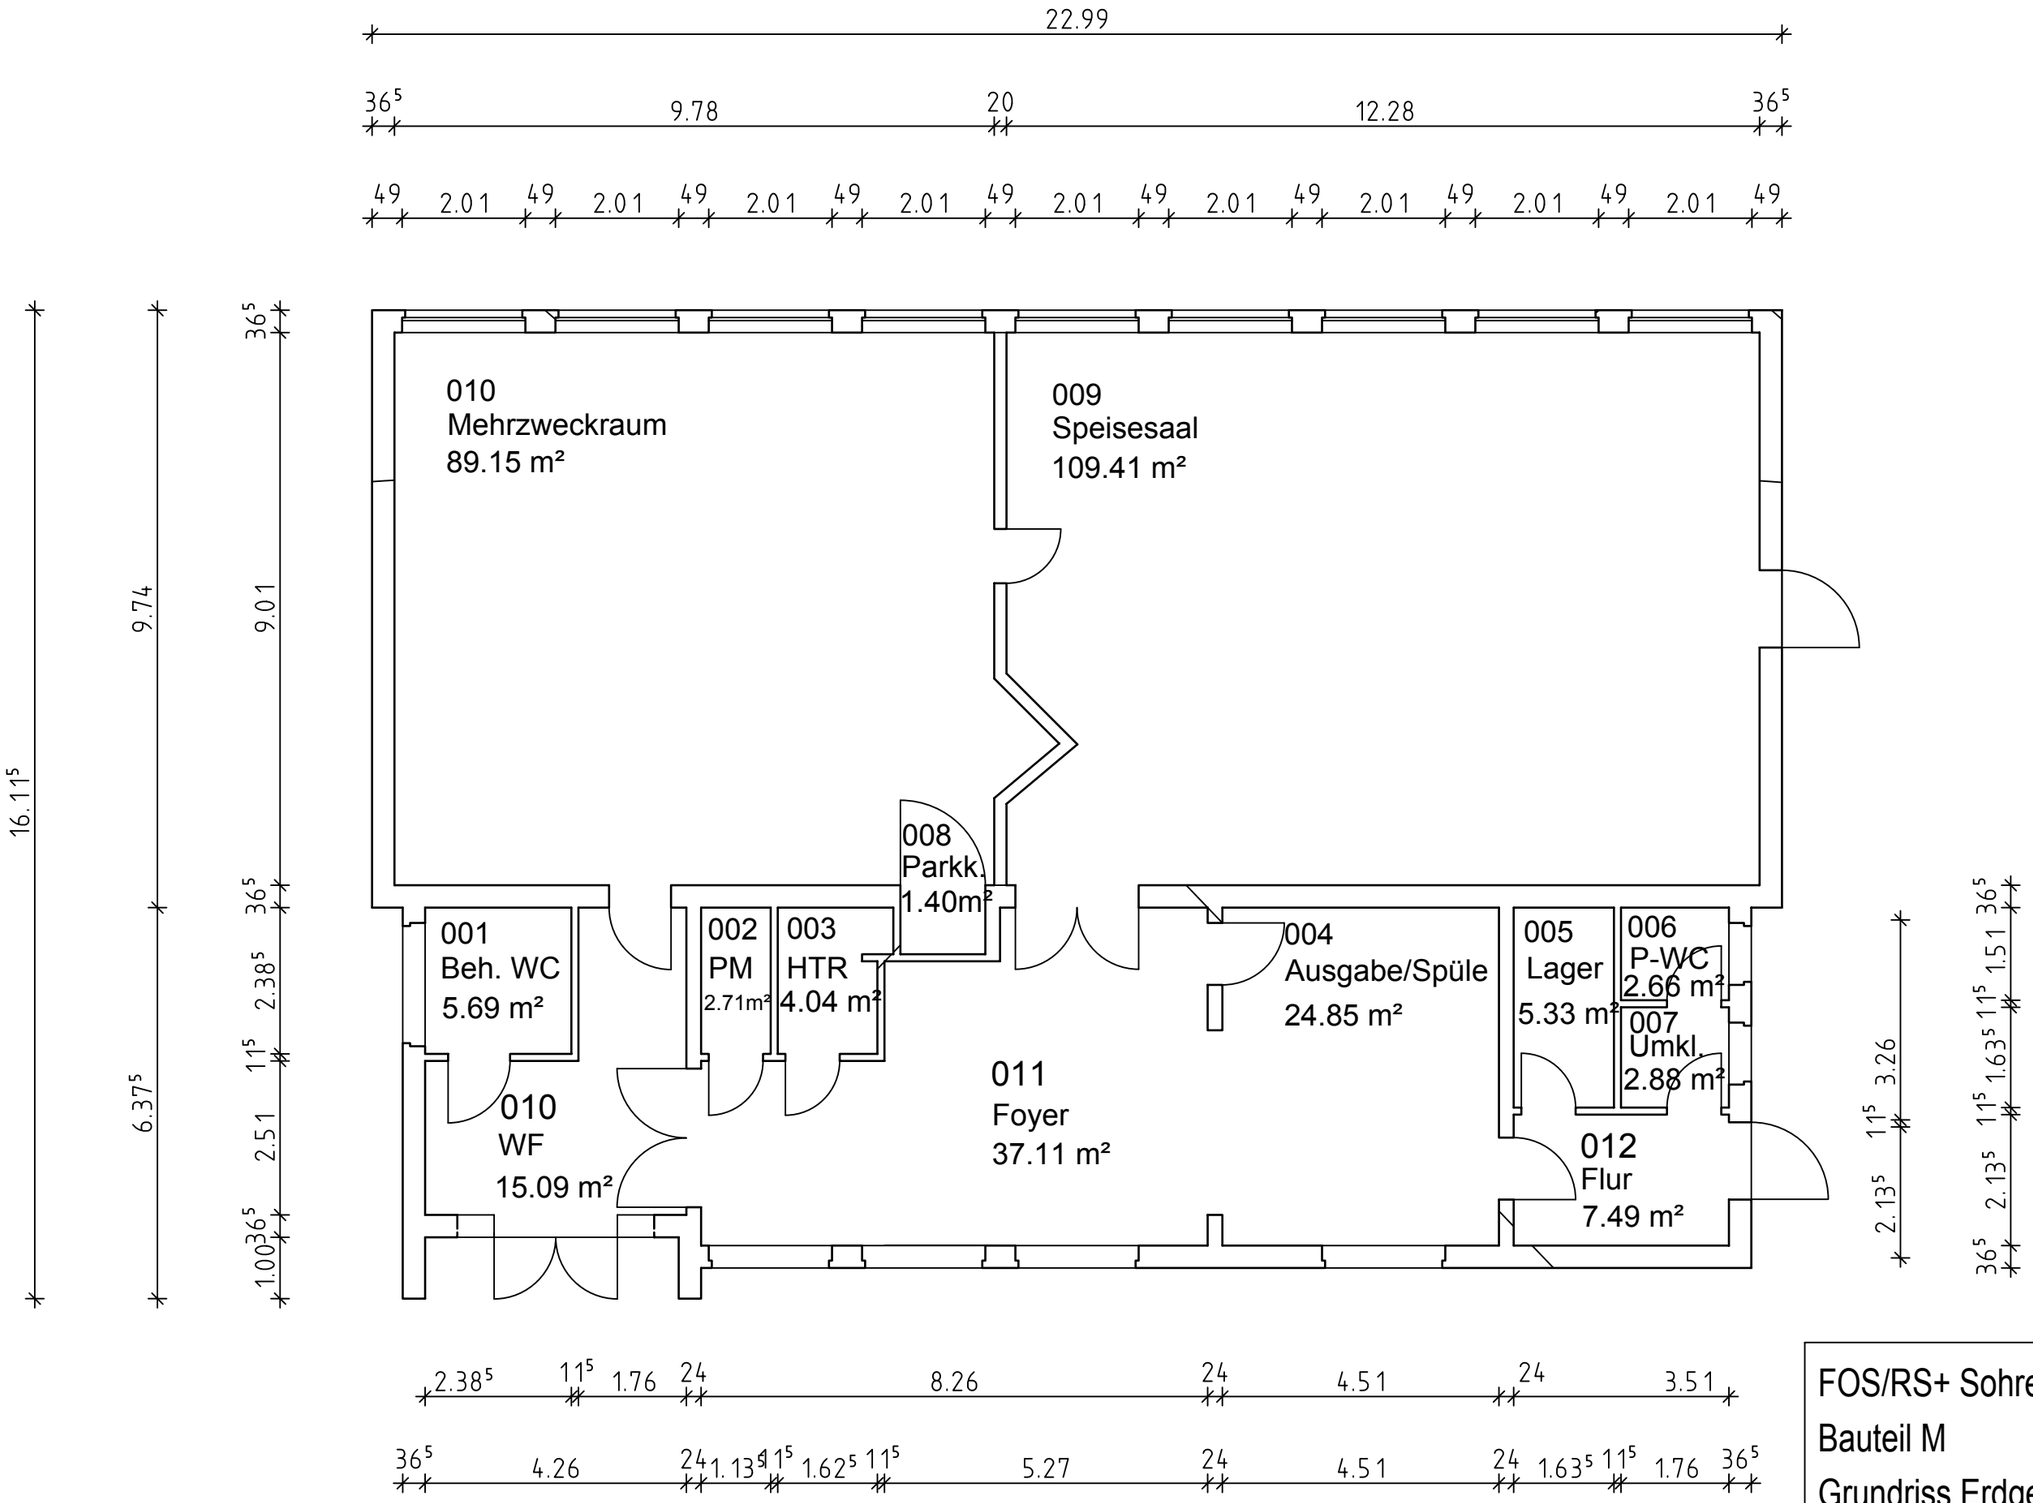

FOS/RS+ Sohren-Büchenbeuren

Bauteil M

Grundriss Erdgeschoss

M 1:100