


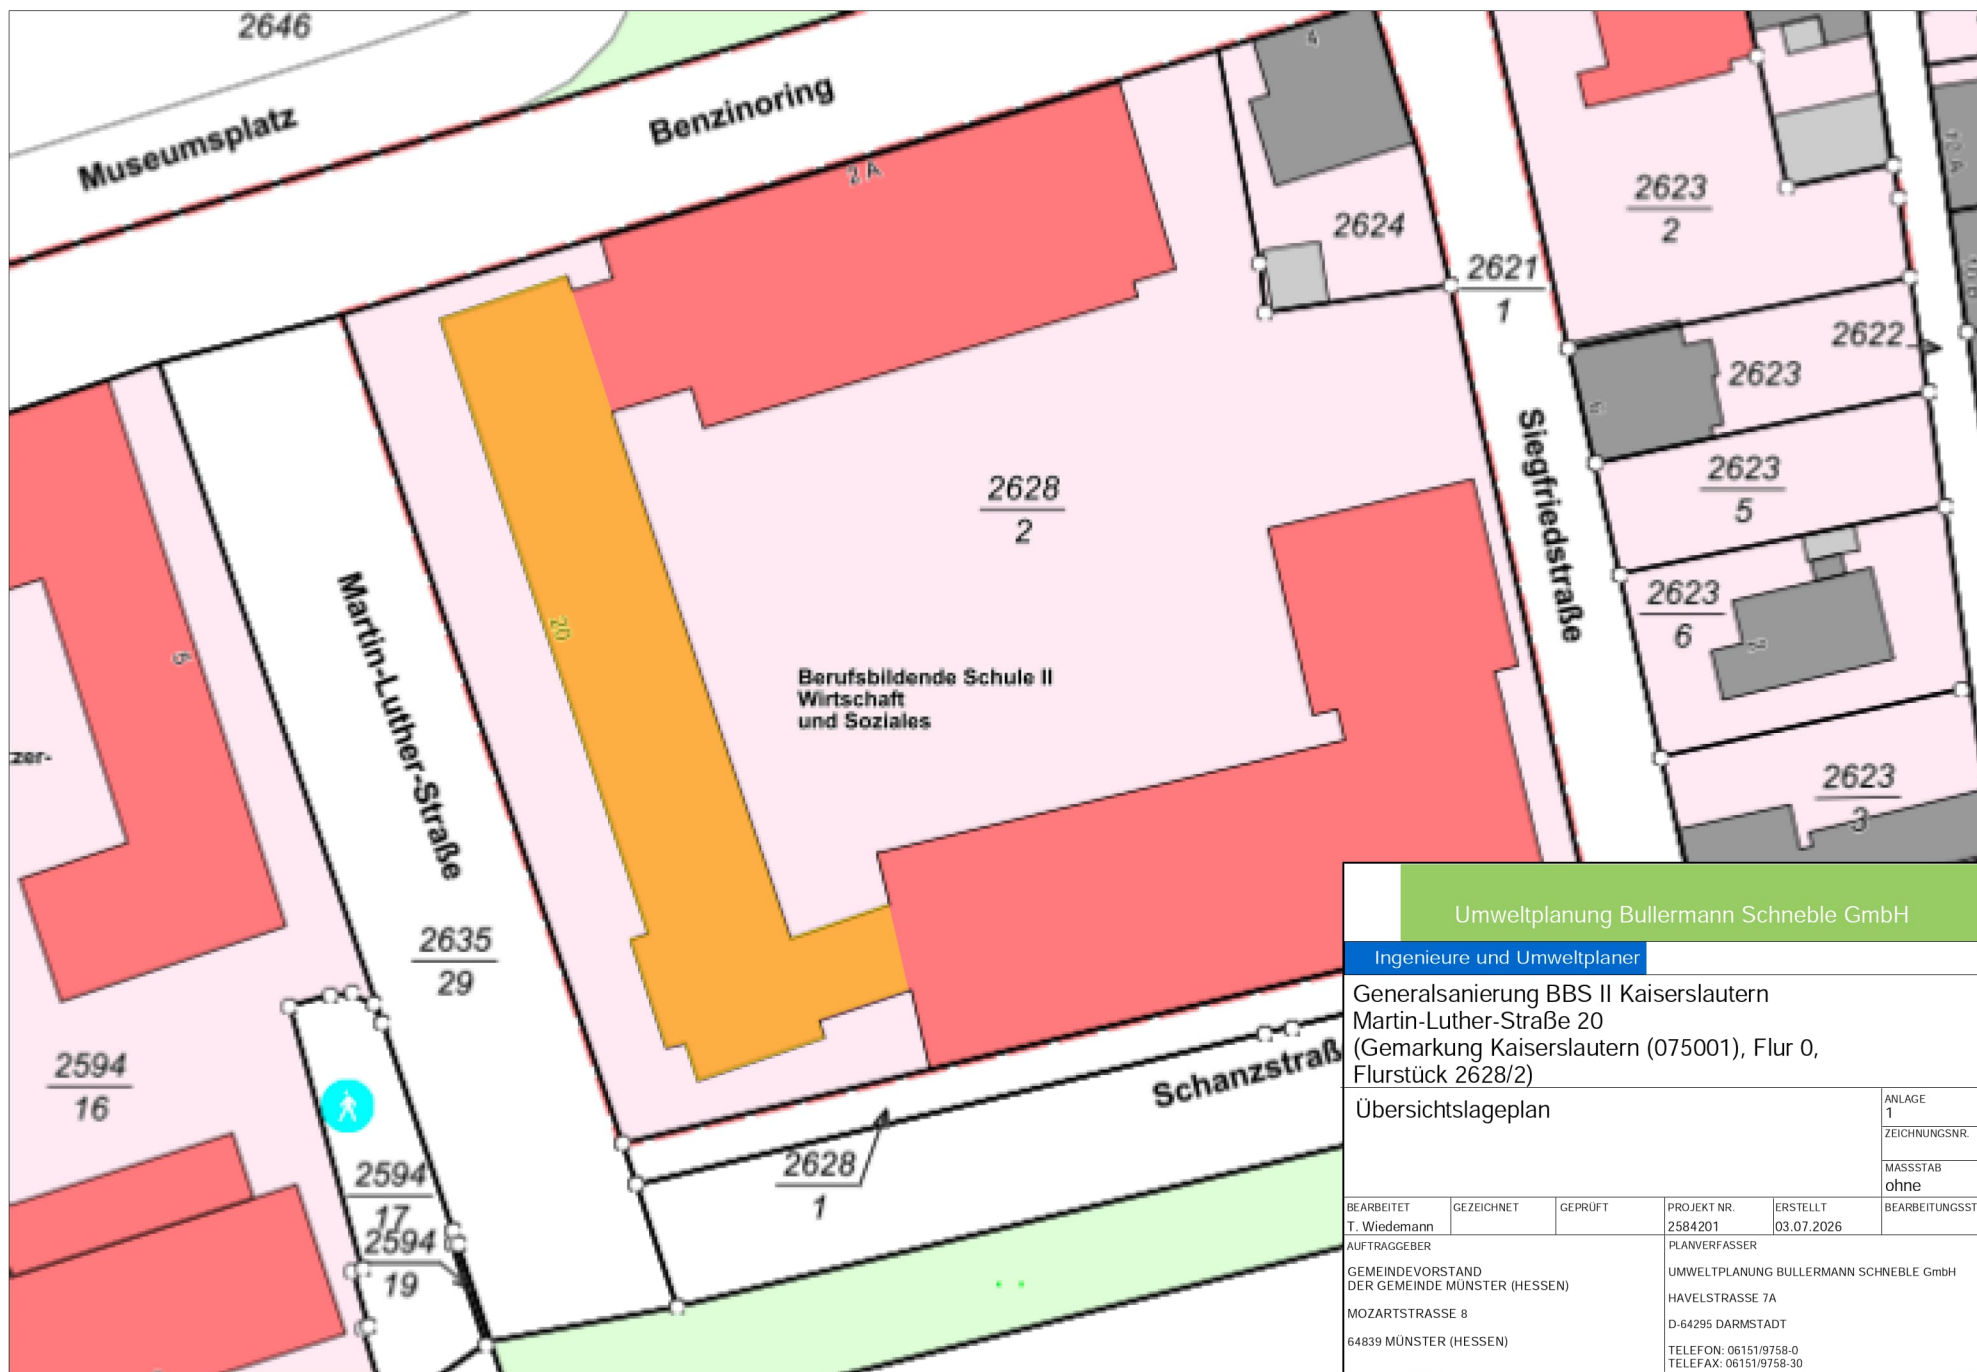

Umweltplanung Bullermann Schneble GmbH

Ingenieure und Umweltplaner

Generalsanierung BBS II Kaiserslautern
Martin-Luther-Straße 20
(Gemarkung Kaiserslautern (075001), Flur 0,
Flurstück 2628/2)

Übersichtslageplan

ANLAGE
1
ZEICHNUNGSNR.
MASSSTAB
ohne

BEARBEITET T. Wiedemann	GEZEICHNET	GEPRÜFT	PROJEKT NR. 2584201	ERSTELLT 03.07.2026	BEARBEITUNGSST.
AUFTRAGGEBER GEMEINDEVORSTAND DER GEMEINDE MÜNSTER (HESSEN) MOZARTSTRASSE 8 64839 MÜNSTER (HESSEN)			PLANVERFASSER UMWELTPLANUNG BULLERMANN SCHNEBLE GmbH HADELSTRASSE 7A D-64295 DARMSTADT TELEFON: 06151/9758-0 TELEFAX: 06151/9758-30		



Umweltplanung Bullermann Schneble GmbH					
Ingenieure und Umweltplaner					
Generalsanierung BBS II Kaiserslautern Martin-Luther-Straße 20 (Gemarkung Kaiserslautern (075001), Flur 0, Flurstück 2628/2)					
Übersichtslageplan					ANLAGE 1
					ZEICHNUNGSNR.
					MASSSTAB ohne
BEARBEITET T. Wiedemann	GEZEICHNET	GEPRÜFT	PROJEKT NR. 2584201	ERSTELLT 03.07.2026	BEARBEITUNGSST.
AUFTRAGGEBER			PLANVERFASSER		
GEMEINDEVORSTAND DER GEMEINDE MÜNSTER (HESSEN)			UMWELTPLANUNG BULLERMANN SCHNEBLE GmbH		
MOZARTSTRASSE 8			HAVELSTRASSE 7A		
64839 MÜNSTER (HESSEN)			D-64295 DARMSTADT		
			TELEFON: 06151/9758-0		
			TELEFAX: 06151/9758-30		