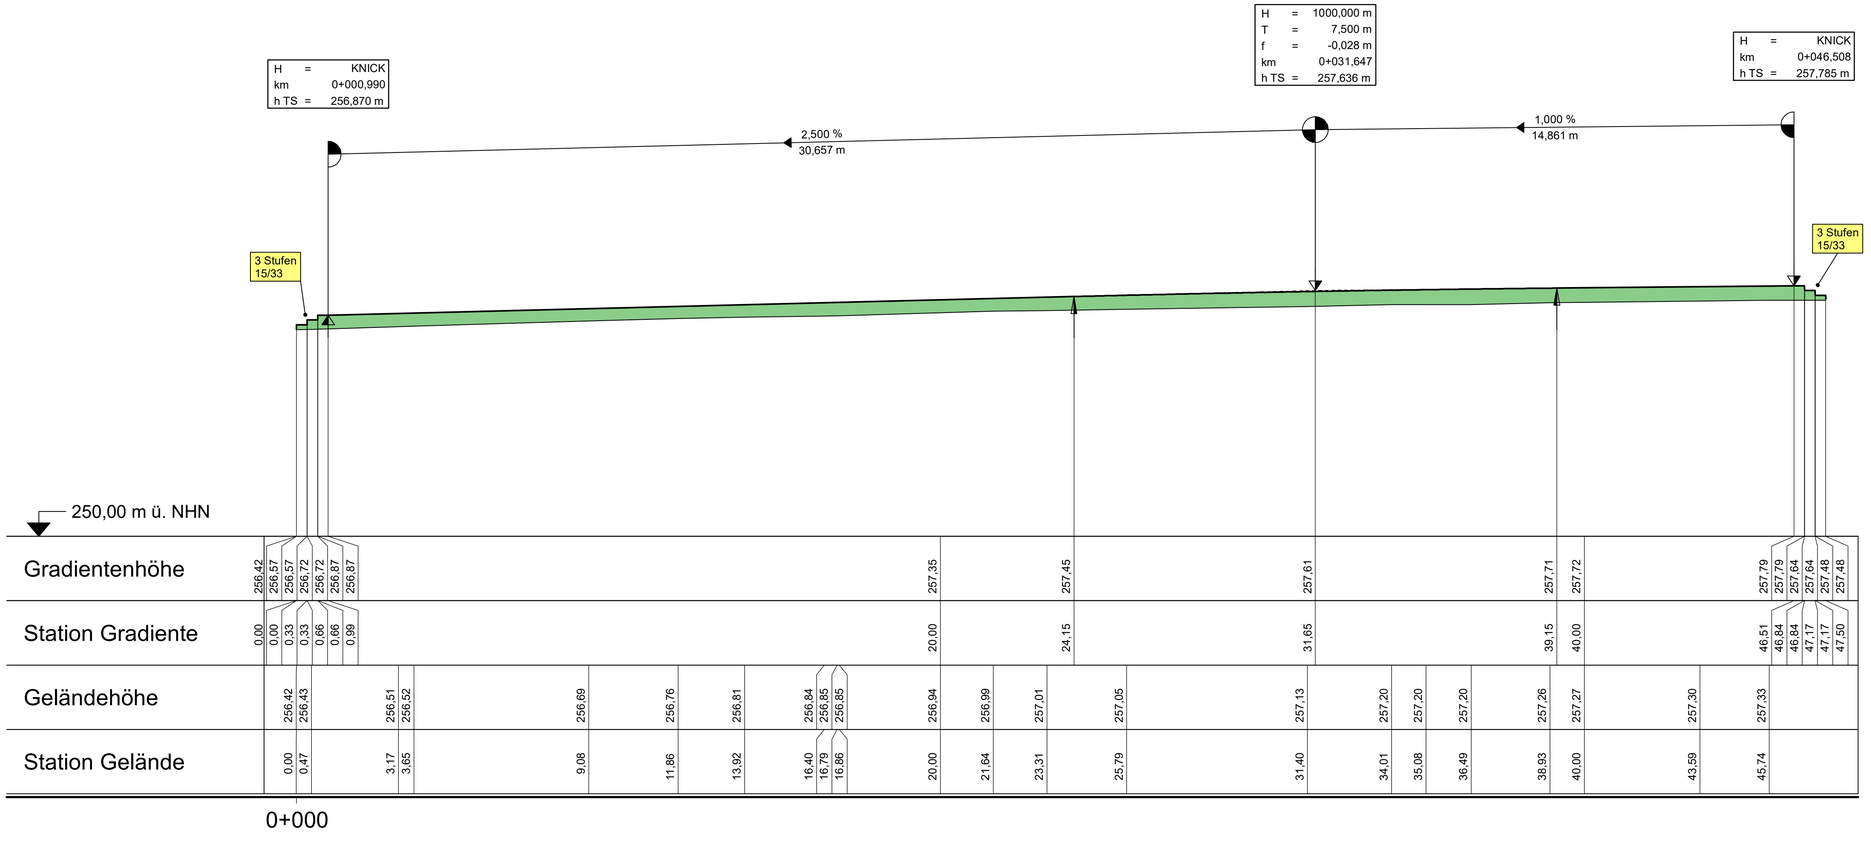

Querneigung

Maßstab: 5,00 % / cm [cm]

linker Fahrbahnrand ——
rechter Fahrbahnrand - - - -

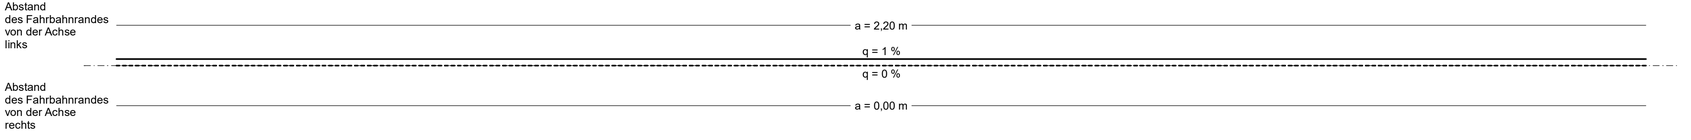

Legende:

- Damm
- Einschnitt
- Gradientenhochpunkt
- Gradiententiefpunkt
- Ausrundungsbeginn Wanne/ Ausrundungsende Kuppe

Neigungsbrechpunkt mit Angabe von:

H= 15000 m
T= 362,155 m
f= 4,372 m
TS= 415,868 m
KM= 0+601,335

Ausrundungshalbmesser
Tangentenlänge
Stichhöhe
Höhe Tangentenschnittpunkt
Bau-km

1,500% 1531,00m 0,700% 725,000m

Längsneigung und Abstand zum nächsten Neigungs-brechpunkt

1

Index :	Datum :	Art der Änderung :

Stadt Kaiserslautern

Ingenieurgruppe KOHNS PLAN Kohns PLAN GmbH
Königsbahnstraße 5
66538 Neunkirchen
Tel.: 06821-9062-0
Fax: 06821-9062-62
Internet: www.ing-kohns.de
E-Mail: plan@ing-kohns.de

Ausbau Julius-Küchler-Straße in Kaiserslautern

BAUENTWURF

Anerkannt durch den Bauherrn :

Auftrags - Nr. :	Z-6225
Blatt - Nr. :	6.2
Gezeichnet :	J. Sievert
Bearbeitet :	S. Knapp
Geprüft :	G. Kohns
Datum :	November 2025

Höhenplan
Achse 21

Maßstab :
1:100

Blattgröße :
0,276 m²