




Regelquerschnitt
M 1:50

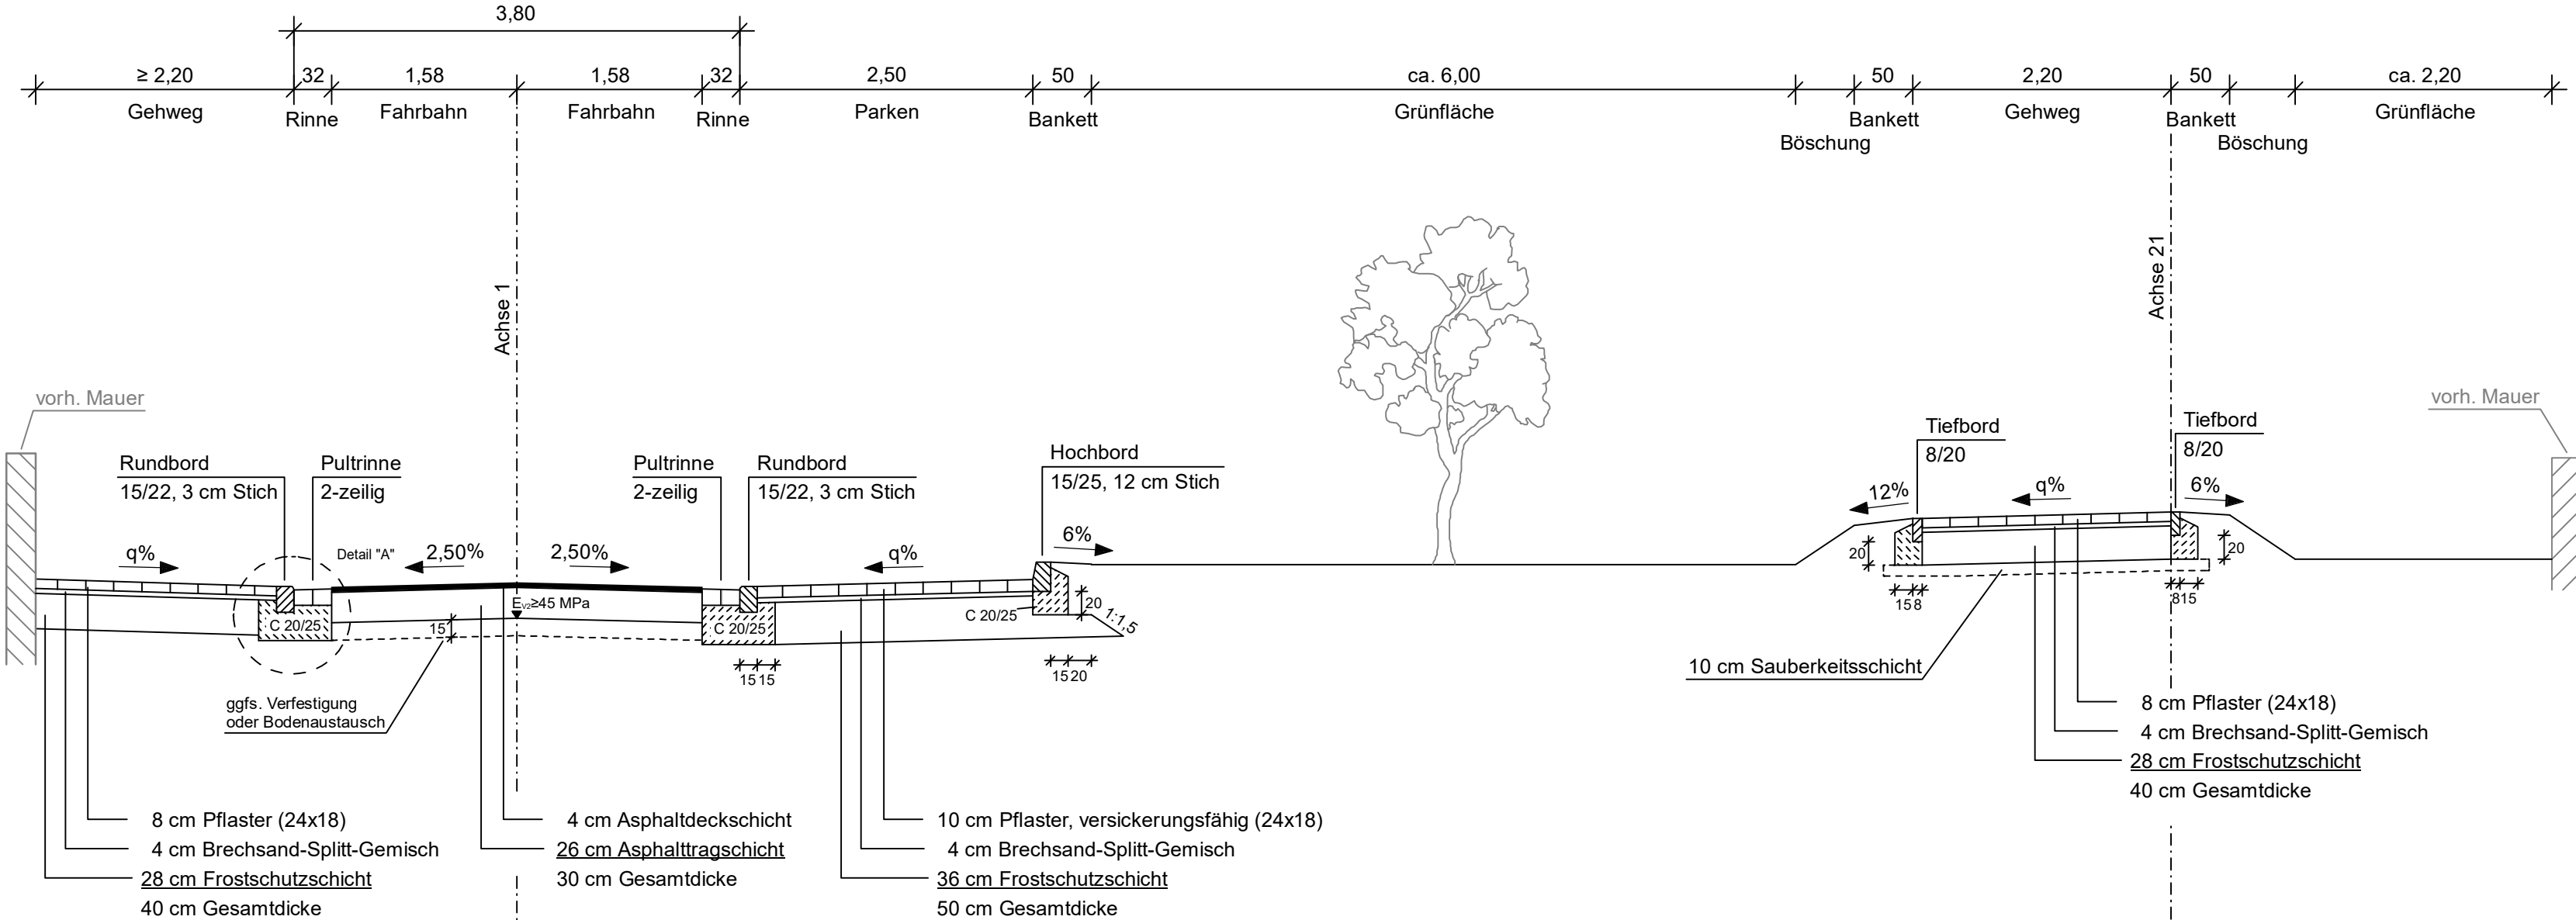


Detail "Sitzbank" - Schnitt
M 1:50

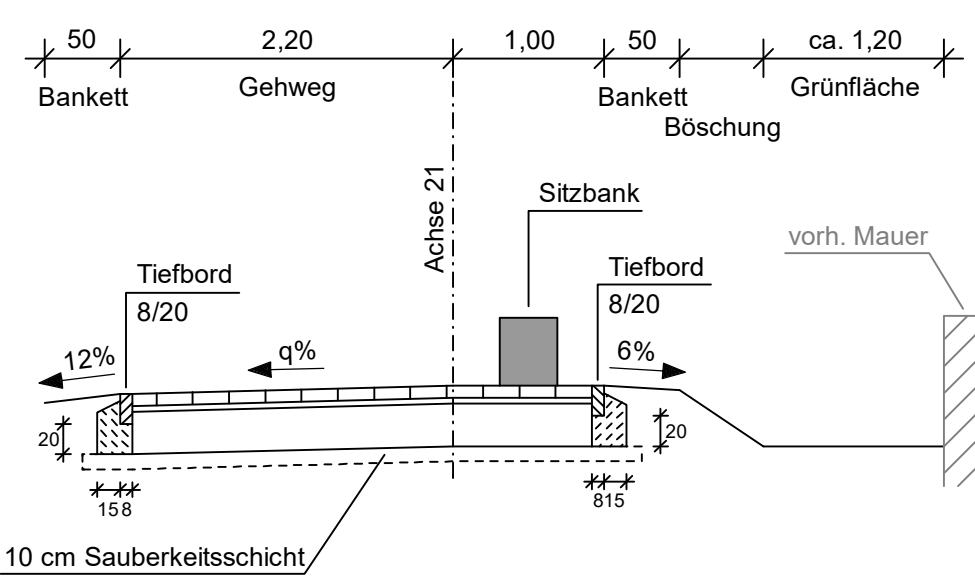

Detail "Sitzbank" - Draufsicht
M 1:50

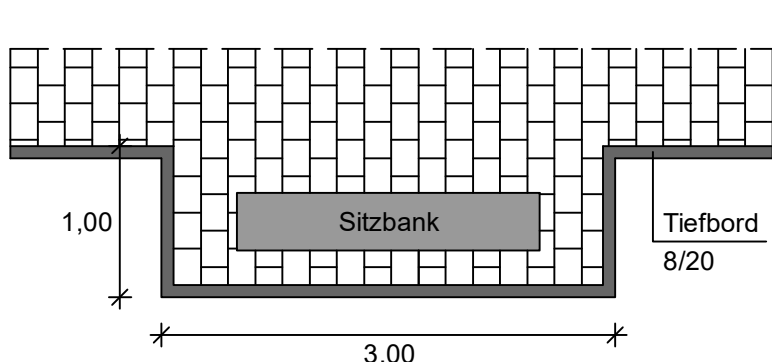


Detail "überfahrbare Wurzelbrücke" - Schnitt
M 1:50

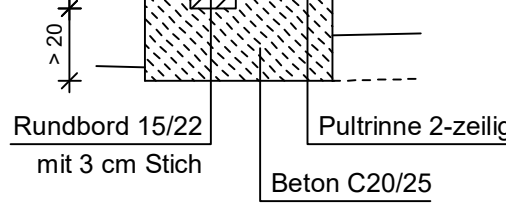


Detail "überfahrbare Wurzelbrücke"




10 cm Pflaster (24x18)
4 cm Brechsand-Splitt-Gemisch
36 cm Frostschuttschicht
50 cm Gesamtdicke

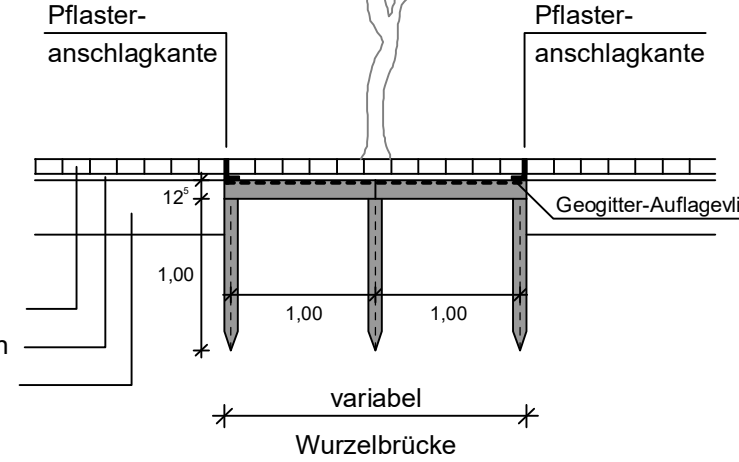


Detail "Plateau" - Schnitt
M 1:50

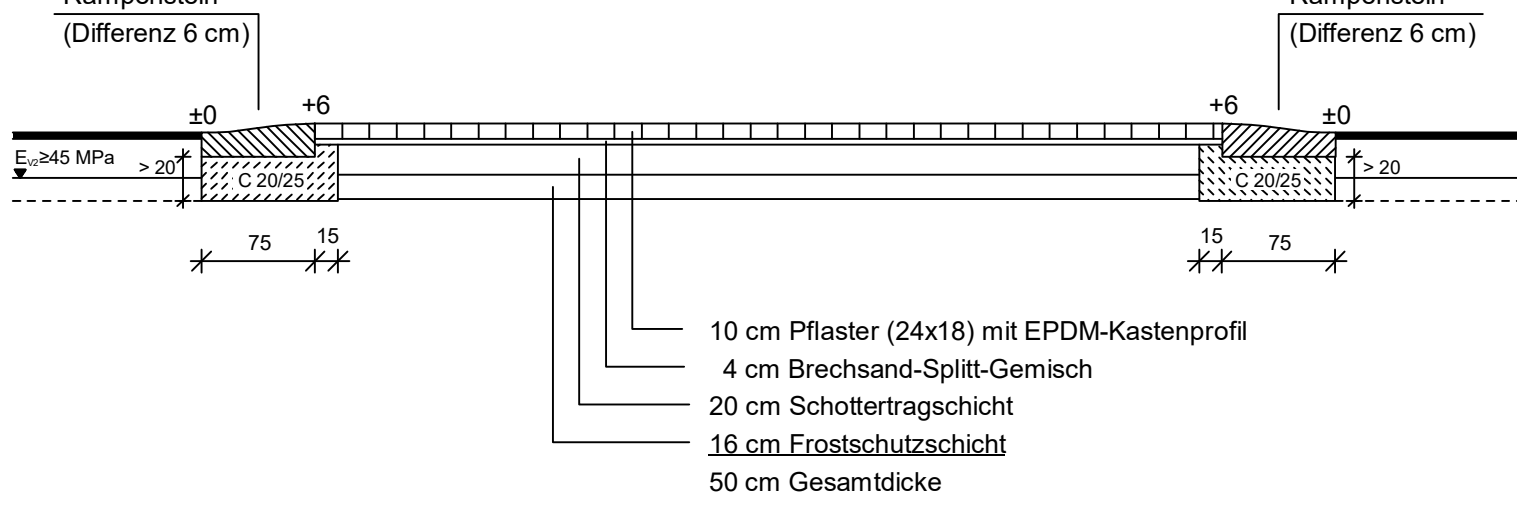


Detail "Plateau" - Schnitt Bordsteinkante
M 1:50

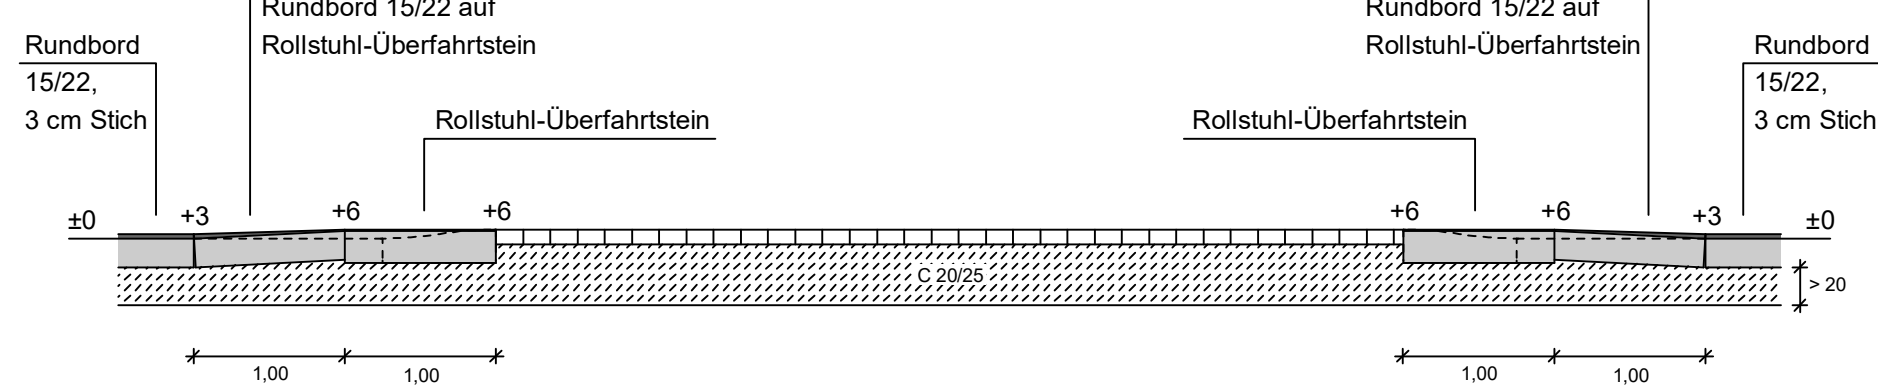


Detail "Plateau" - Draufsicht
M 1:50

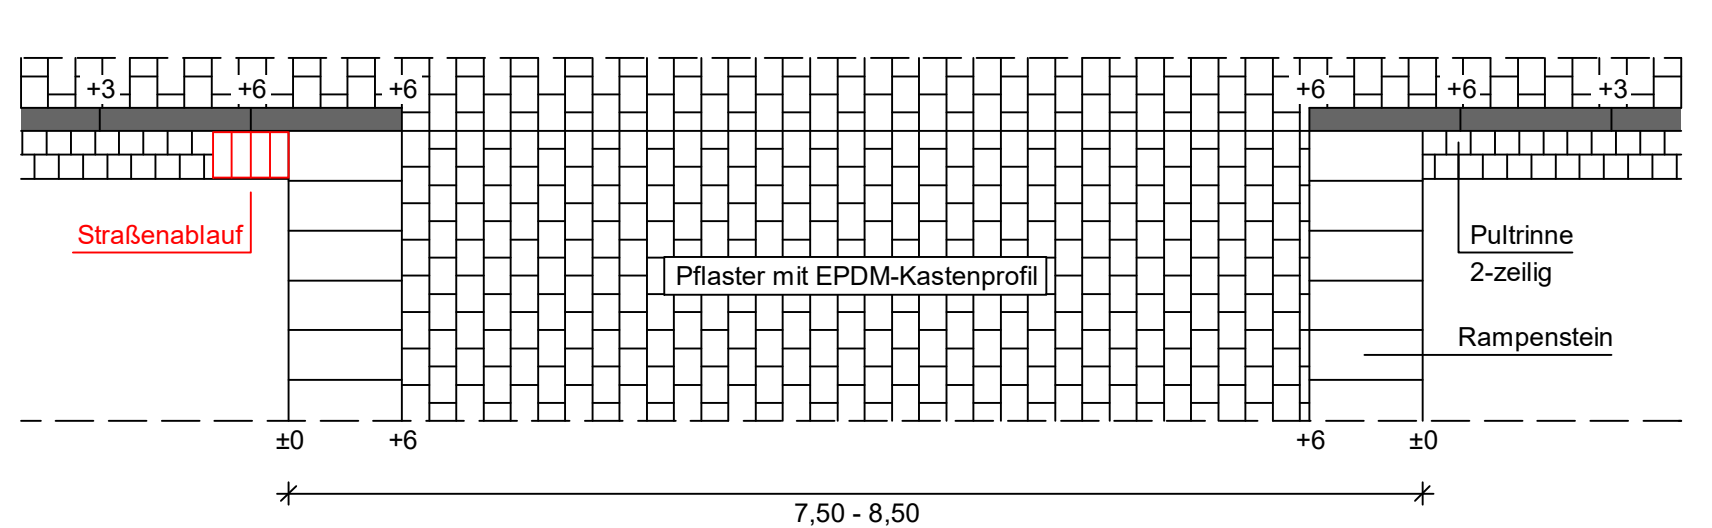

Detail "Treppe" - Schnitt
M 1:25

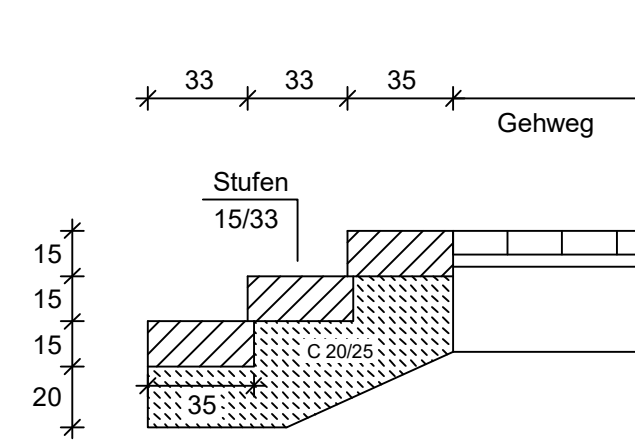

Detail "Übergang Plateau / Gehweg" - Schnitt
M 1:25

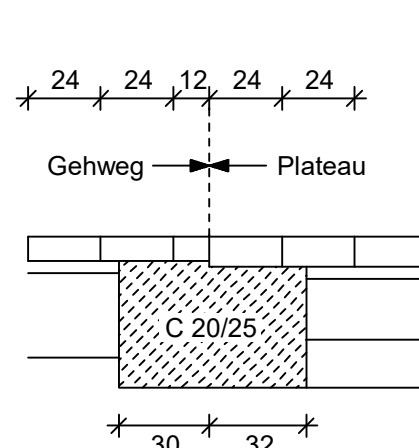

Ausbau Julius-Küchler-Straße
in Kaiserslautern

BAUENTWURF

Anerkannt durch den Bauherrn :

Ingenieurgruppe KOHNS
PLAN
Kohms PLAN GmbH
Königsbahnstraße 5
66538 Neunkirchen
Tel.: 06821-9062-0
Fax: 06821-9062-62
Internet: www.ing-kohms.de
E-Mail: plan@ing-kohms.de

Auftrags - Nr.: Z-6225
Blatt - Nr.: 14.2.1
Gezeichnet: J. Sievert
Bearbeitet: S. Knapp
Geprüft: G. Kohns
Datum: November 2025

Regelquerschnitt
Maßstab:
1:50 / 1:25
Blattgröße:
0,354 m²