


M = 1: 50  
NHN 257,00

Bestand	neue Oberkante
55	10
4,48 258,87 4,45 258,87 4,43 258,87 4,43 258,77 4,43 258,71 4,34 258,69	4,336 258,685
3,06 258,61	
2,00 258,59 1,97 258,59 1,85 258,59 1,82 258,50 1,81 258,48 1,60 258,47 1,54 258,47	1,920 258,532 1,900 258,502 1,580 258,522 1,580 258,532
0,00 258,49	0,000 258,572
1,06 258,50	
1,81 258,52	1,580 258,532 1,580 258,522 1,900 258,502 1,920 258,532
3,23 258,48	
	4,400 258,594 4,420 258,714 4,550 258,714 4,550 258,684
4,91 258,43 5,05 258,43 5,16 258,43 5,18 258,48 5,19 258,55 5,28 258,55 5,34 258,55	5,050 258,654 5,344 258,554
6,27 258,59	
6,75 258,62	
8,41 258,62	
9,01 258,63	
9,57 258,64	
9,93 258,64	

BAUENTWURF		
Ausbau Julius-Küchler-Straße in Kaiserslautern		
Achse 1		
STATION 0+010,000		
Maßstab: 1:50	Anlage: 14.3.1	Blatt Nr.: 2
01.12.25	Kohne PLAN	

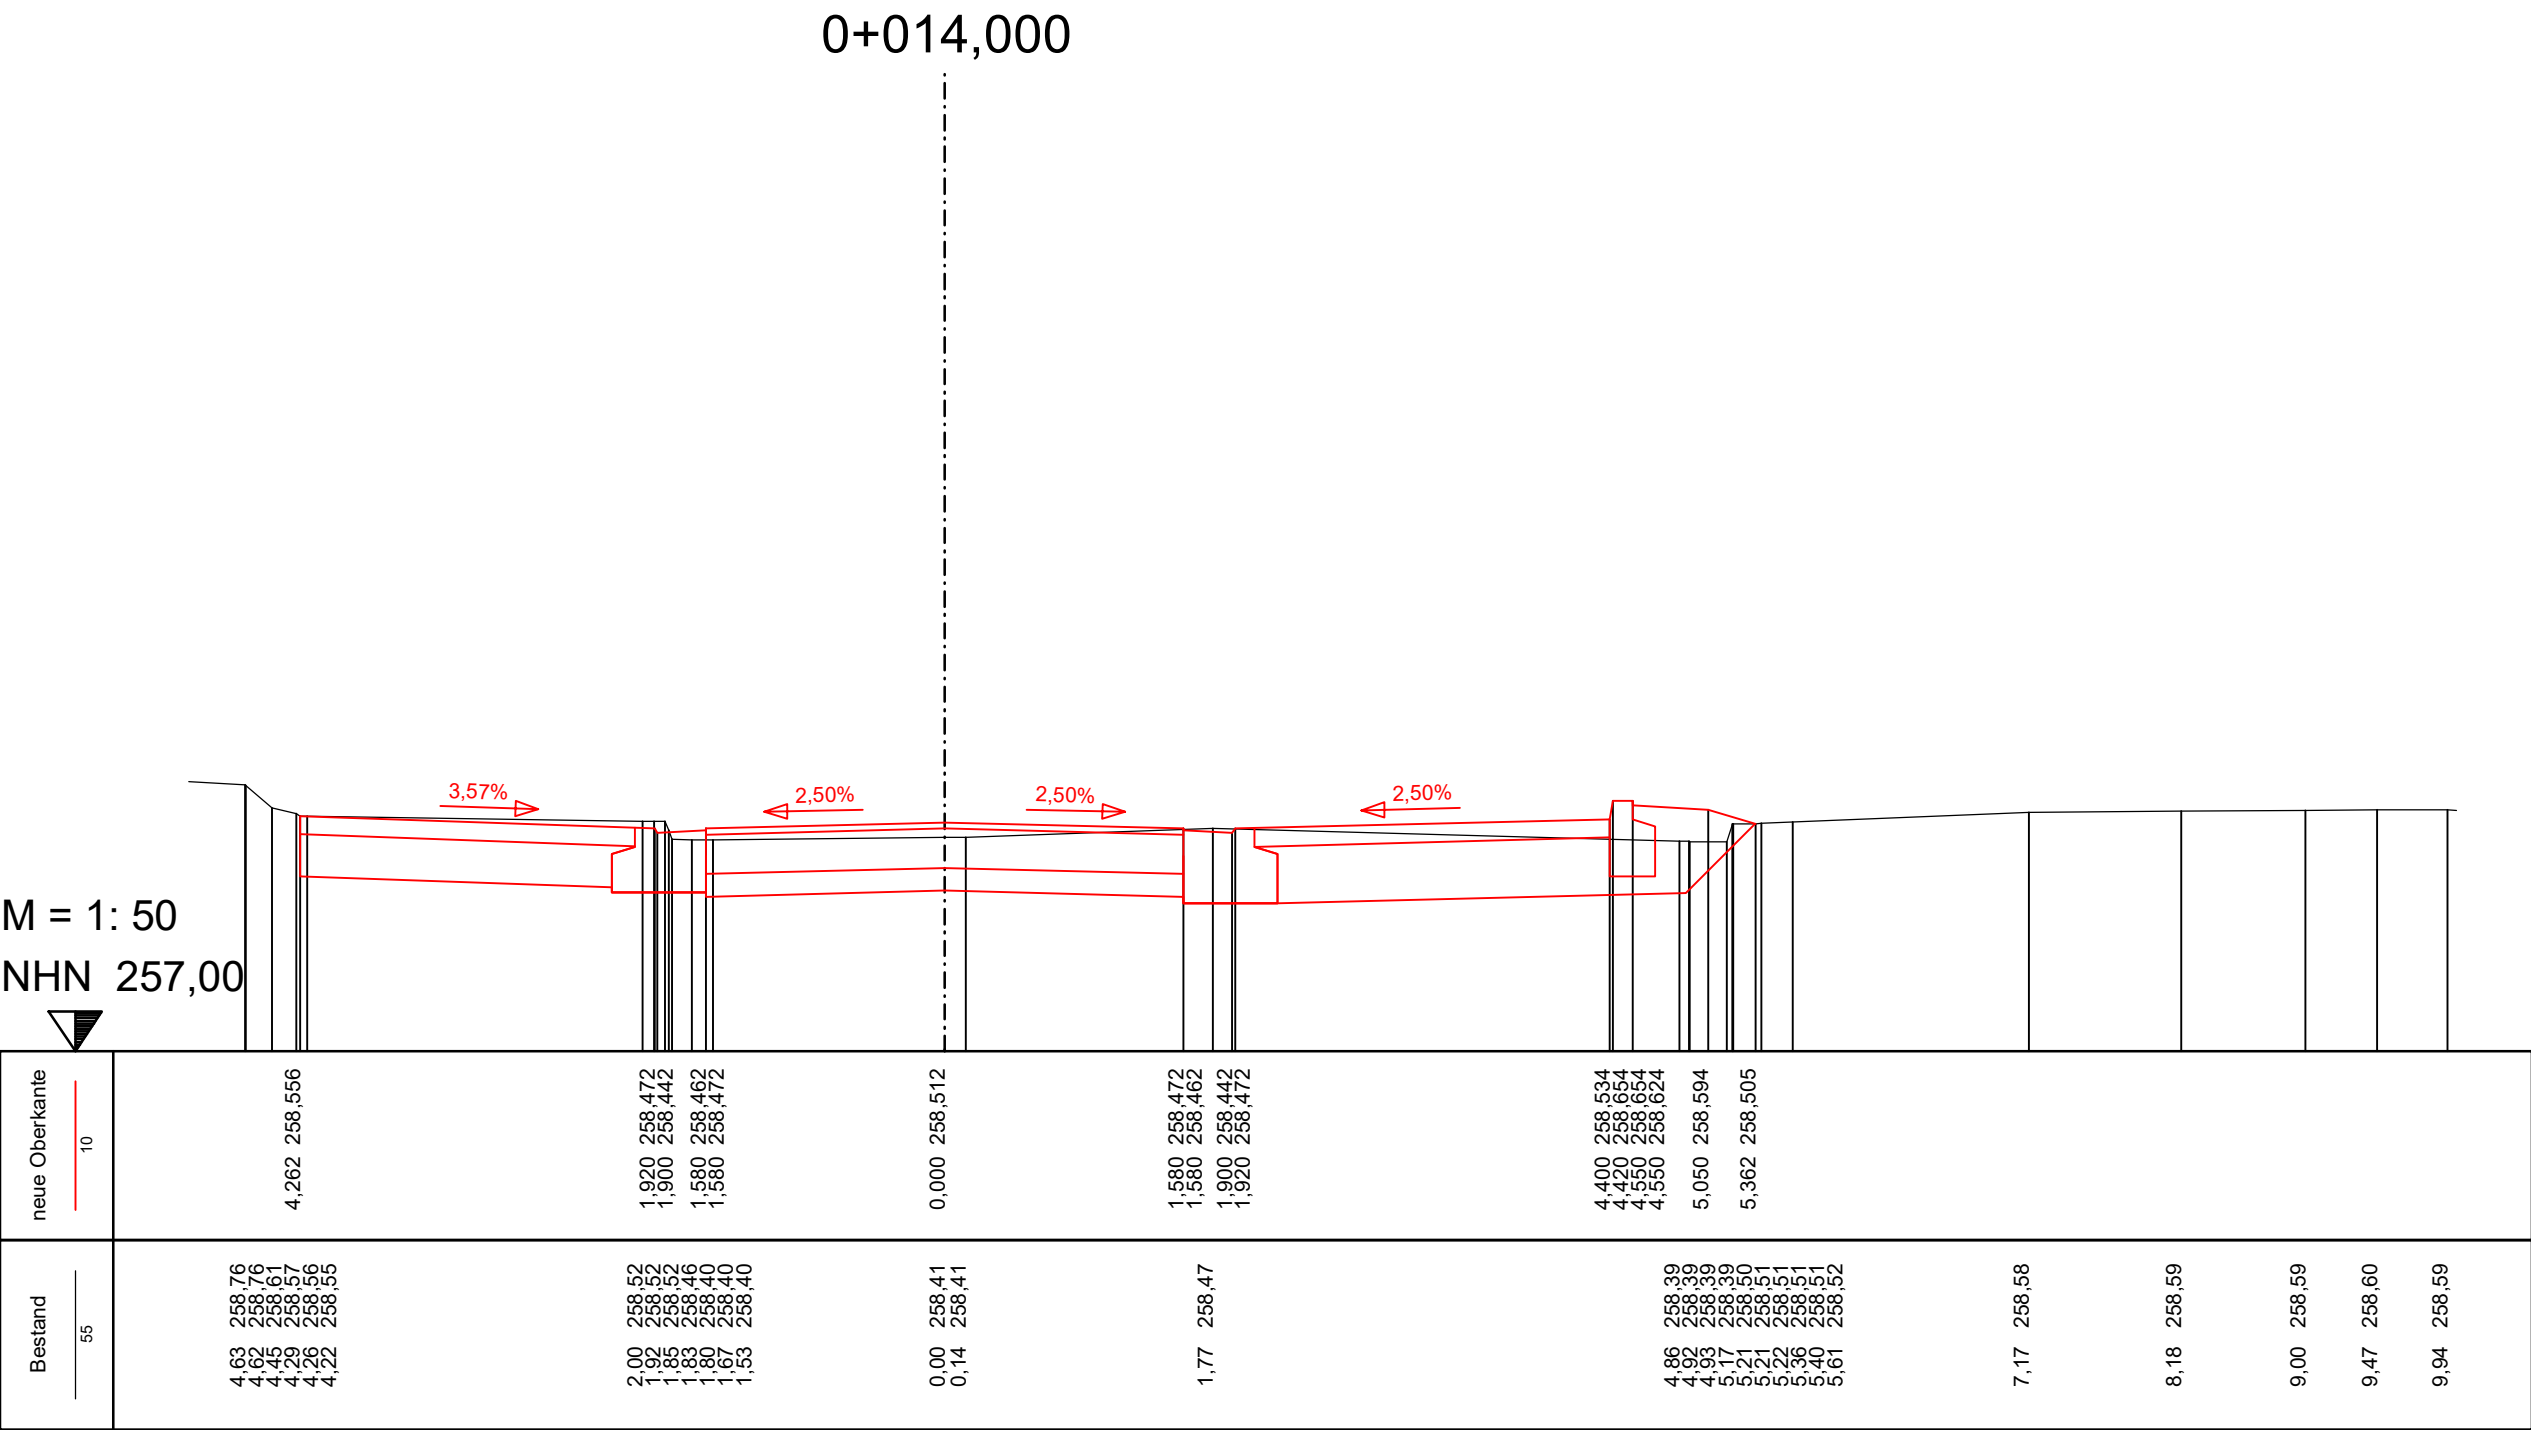

M = 1: 50  
NHN 257,00

Bestand	neue Oberkante
55	10
4,90 258,56	4,120 258,518
2,64 258,43	1,920 258,382
2,55 258,42	1,900 258,352
2,35 258,41	1,580 258,372
2,00 258,41	1,580 258,382
1,86 258,41	
1,85 258,41	
1,84 258,40	
1,80 258,29	
1,78 258,29	
1,53 258,29	
1,24 258,29	
0,00 258,34	0,000 258,422
1,72 258,40	1,580 258,382
	1,580 258,372
	1,900 258,352
	1,920 258,382
2,76 258,37	
	4,400 258,444
	4,420 258,564
	4,550 258,564
	4,550 258,534
4,93 258,29	5,050 258,504
5,12 258,30	5,366 258,407
5,17 258,30	
5,21 258,38	
5,22 258,41	
5,33 258,41	
5,37 258,41	
6,47 258,46	
6,85 258,48	
7,32 258,49	
9,04 258,52	
9,13 258,51	
9,94 258,52	

0+020,000

6,17%

2,50%

2,50%

2,50%

BAUENTWURF

Ausbau Julius-Küchler-Straße  
in Kaiserslautern

Achse 1

STATION 0+020,000

Maßstab: 1:50

Anlage: 14.3.1

Blatt Nr.: 4

01.12.25

Kohne PLAN

M = 1: 50  
NHN 257,00

Bestand	neue Oberkante
55	10
	4,120 258,515
2,07 258,39	1,920 258,367
2,06 258,39	1,900 258,337
2,03 258,39	1,580 258,357
1,99 258,39	1,580 258,367
1,85 258,39	
1,80 258,27	
1,80 258,27	
1,53 258,27	
1,47 258,27	
	0,000 258,407
0,00 258,32	
	1,580 258,367
1,71 258,38	1,580 258,357
	1,900 258,337
2,39 258,37	1,920 258,367
	4,400 258,429
	4,420 258,549
	4,550 258,349
	4,550 258,519
4,93 258,28	5,050 258,489
5,15 258,28	
5,17 258,28	5,367 258,391
5,21 258,38	
5,22 258,39	
5,35 258,39	
5,37 258,39	
5,78 258,41	
6,86 258,46	
8,18 258,51	
9,03 258,52	
9,30 258,50	
9,94 258,51	

0+021,000

6,70%

2,50%

2,50%

2,50%

BAUENTWURF

Ausbau Julius-Küchler-Straße  
in Kaiserslautern

Achse 1

STATION 0+021,000


Maßstab: 1:50


Anlage: 14.3.1

Blatt Nr.: 5


01.12.25

Kohne PLAN

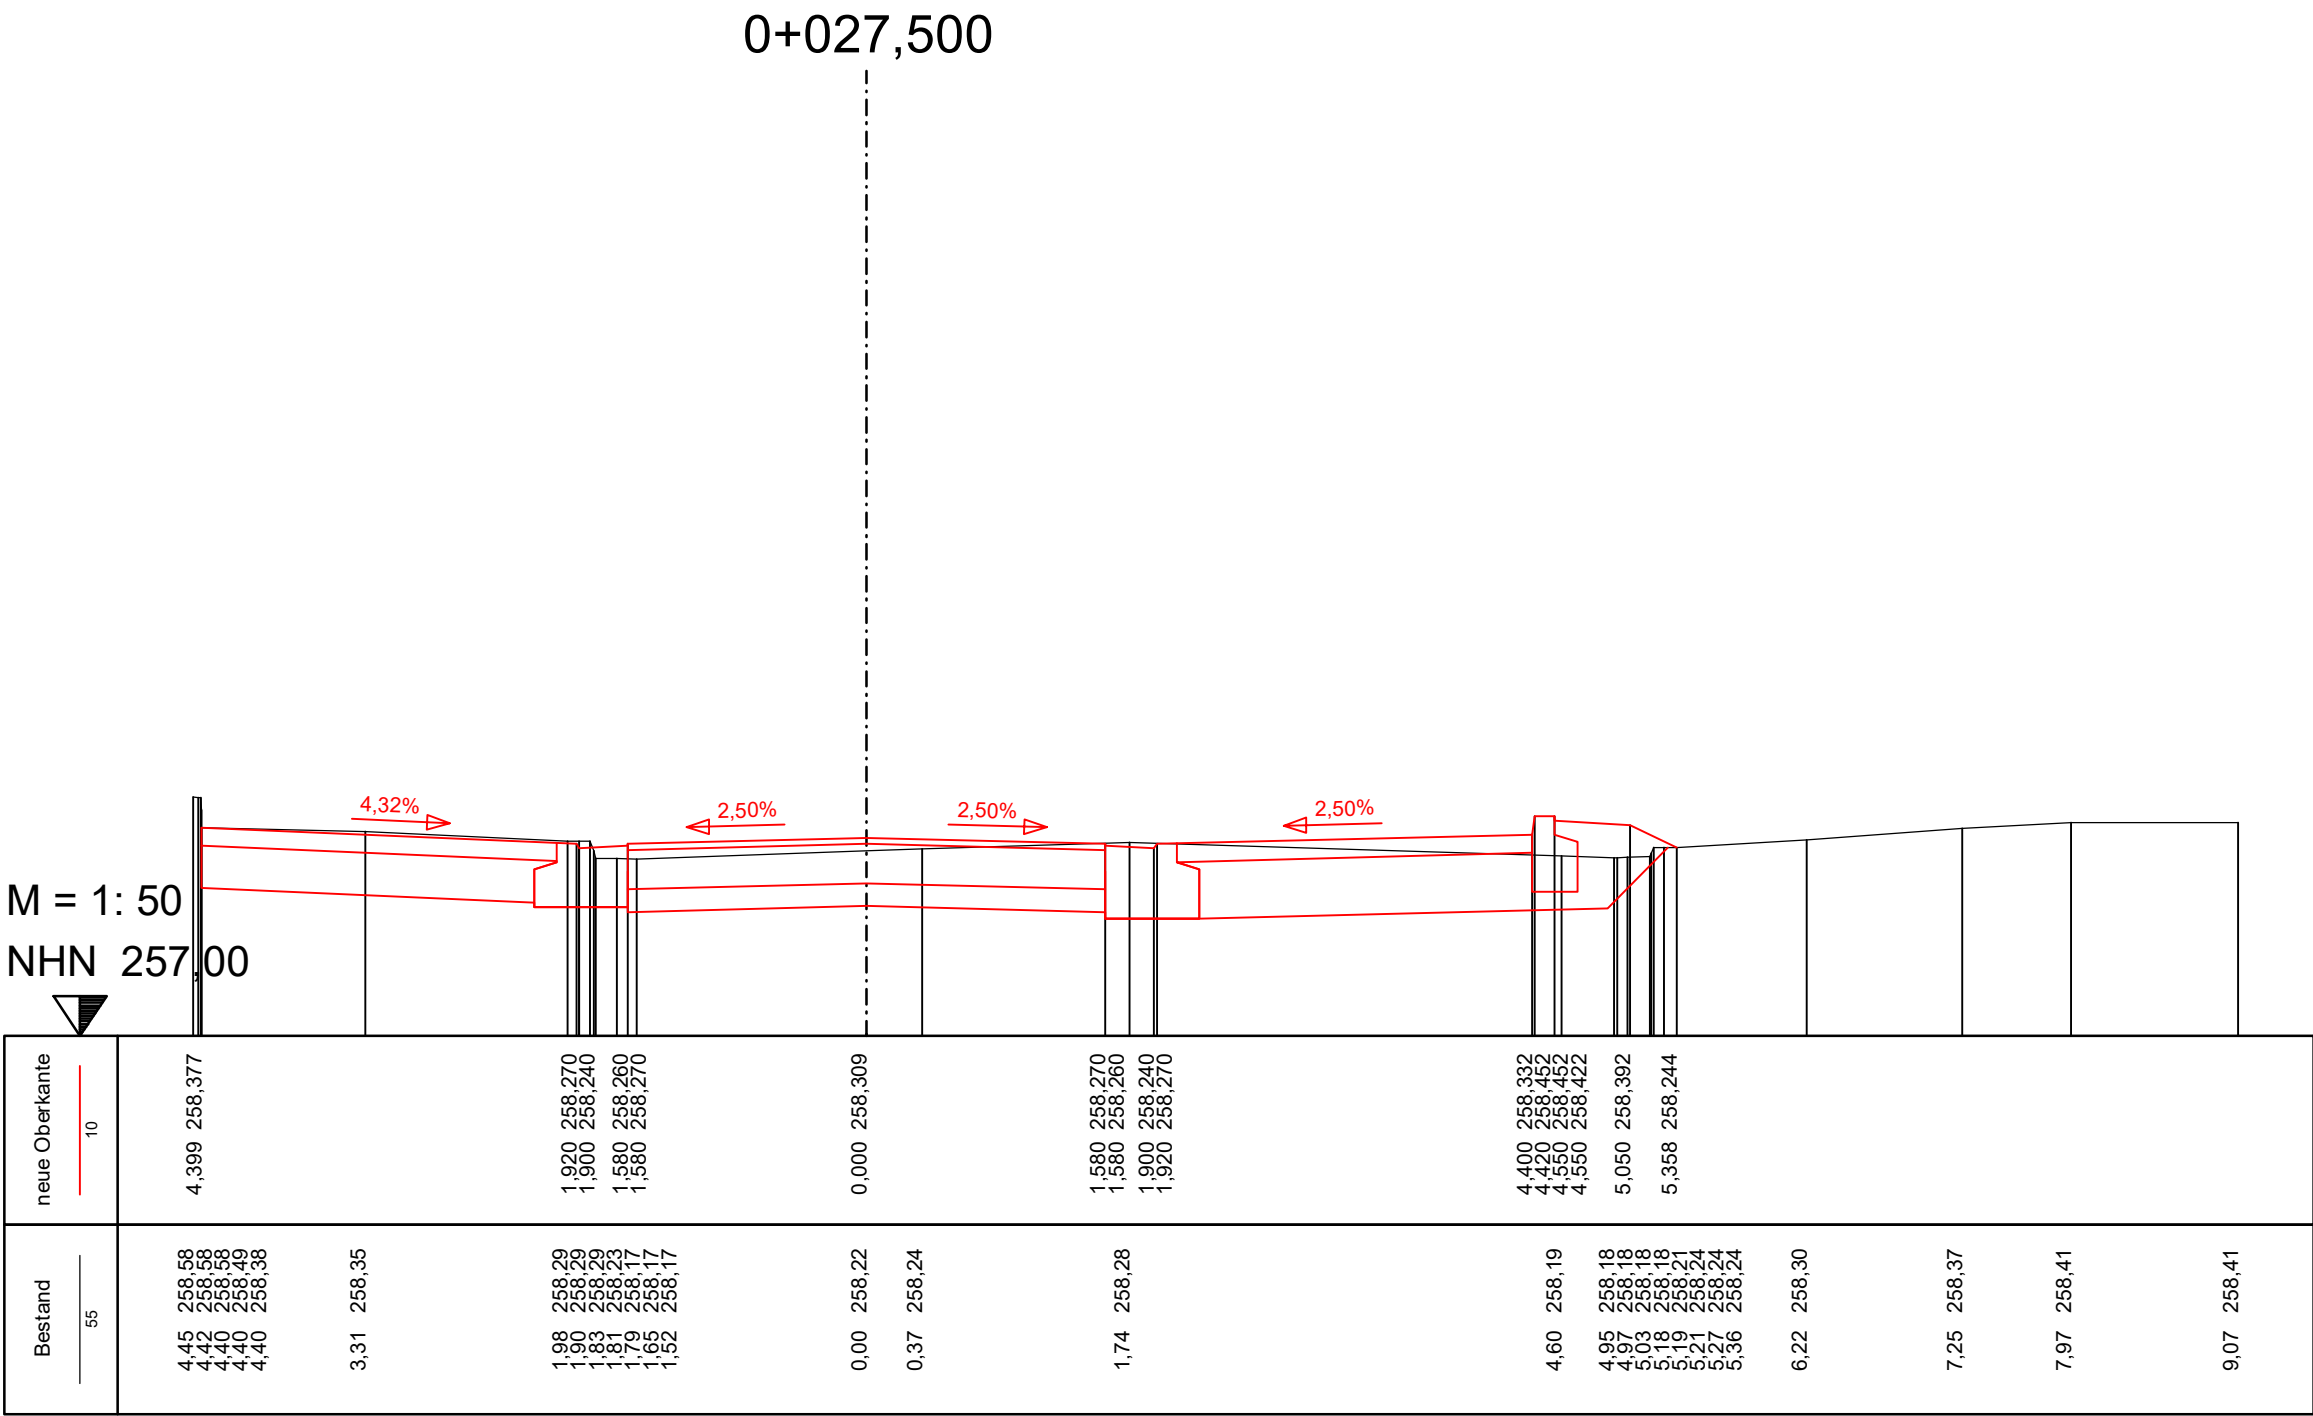

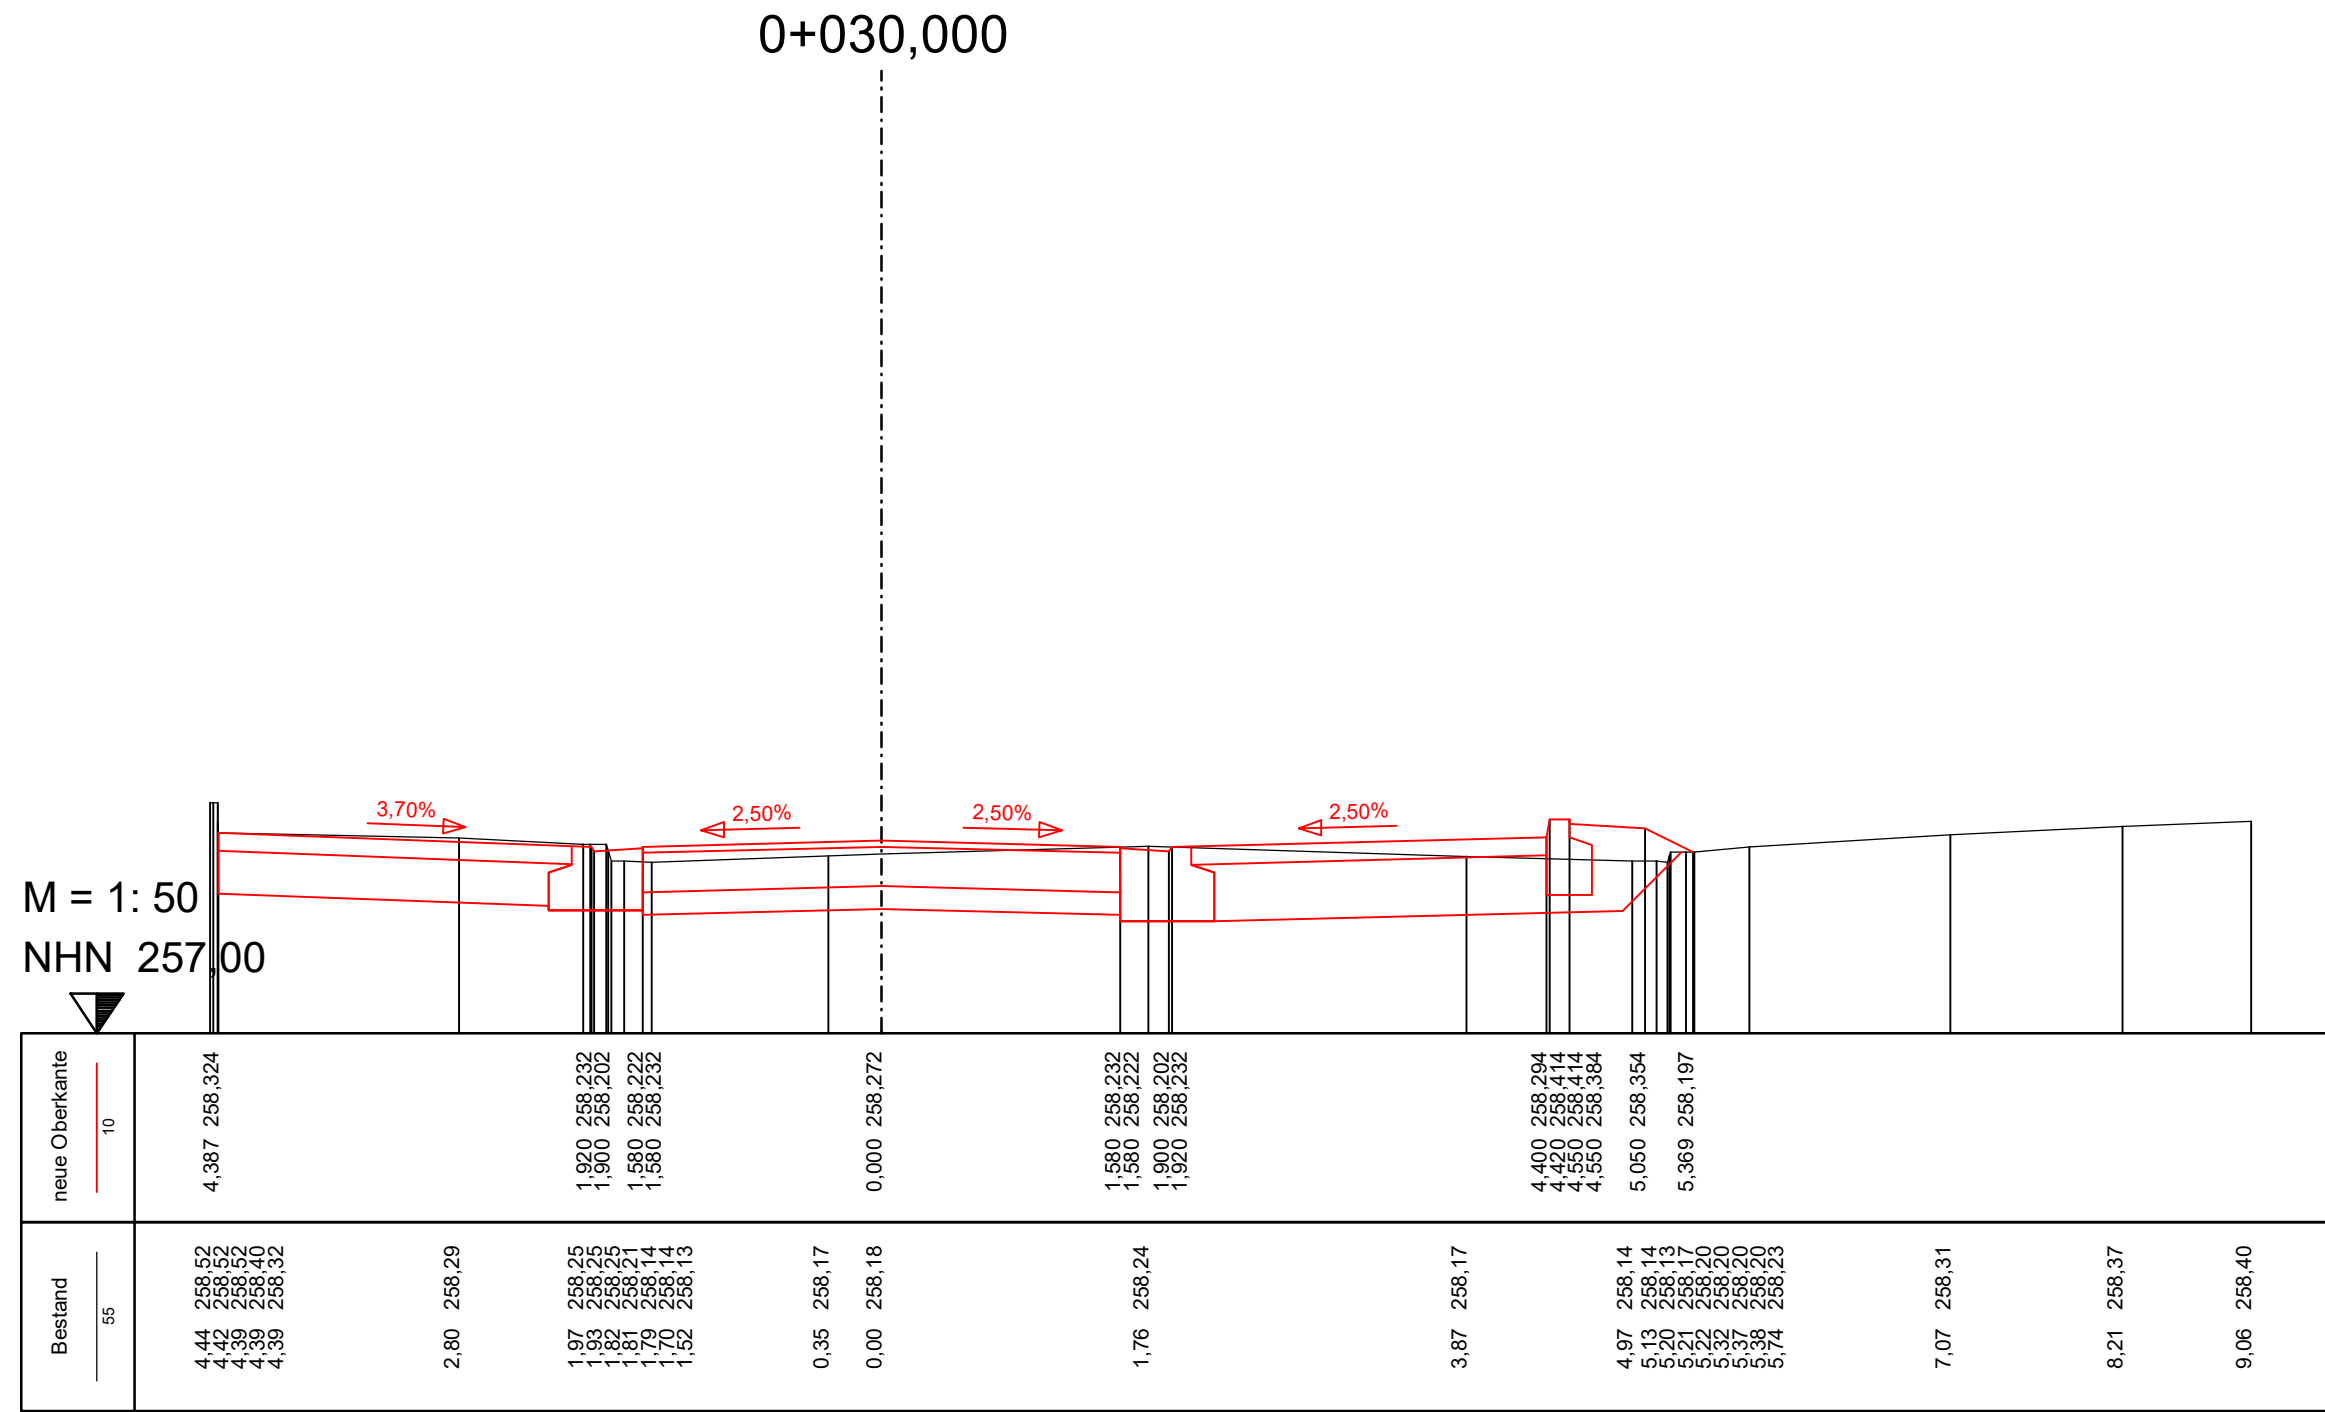

BAUENTWURF		
Ausbau Julius-Küchler-Straße in Kaiserslautern		
Achse 1		
STATION 0+030,000		
Maßstab: 1:50	Anlage: 14.3.1	Blatt Nr.: 7
01.12.25	Kohne PLAN	

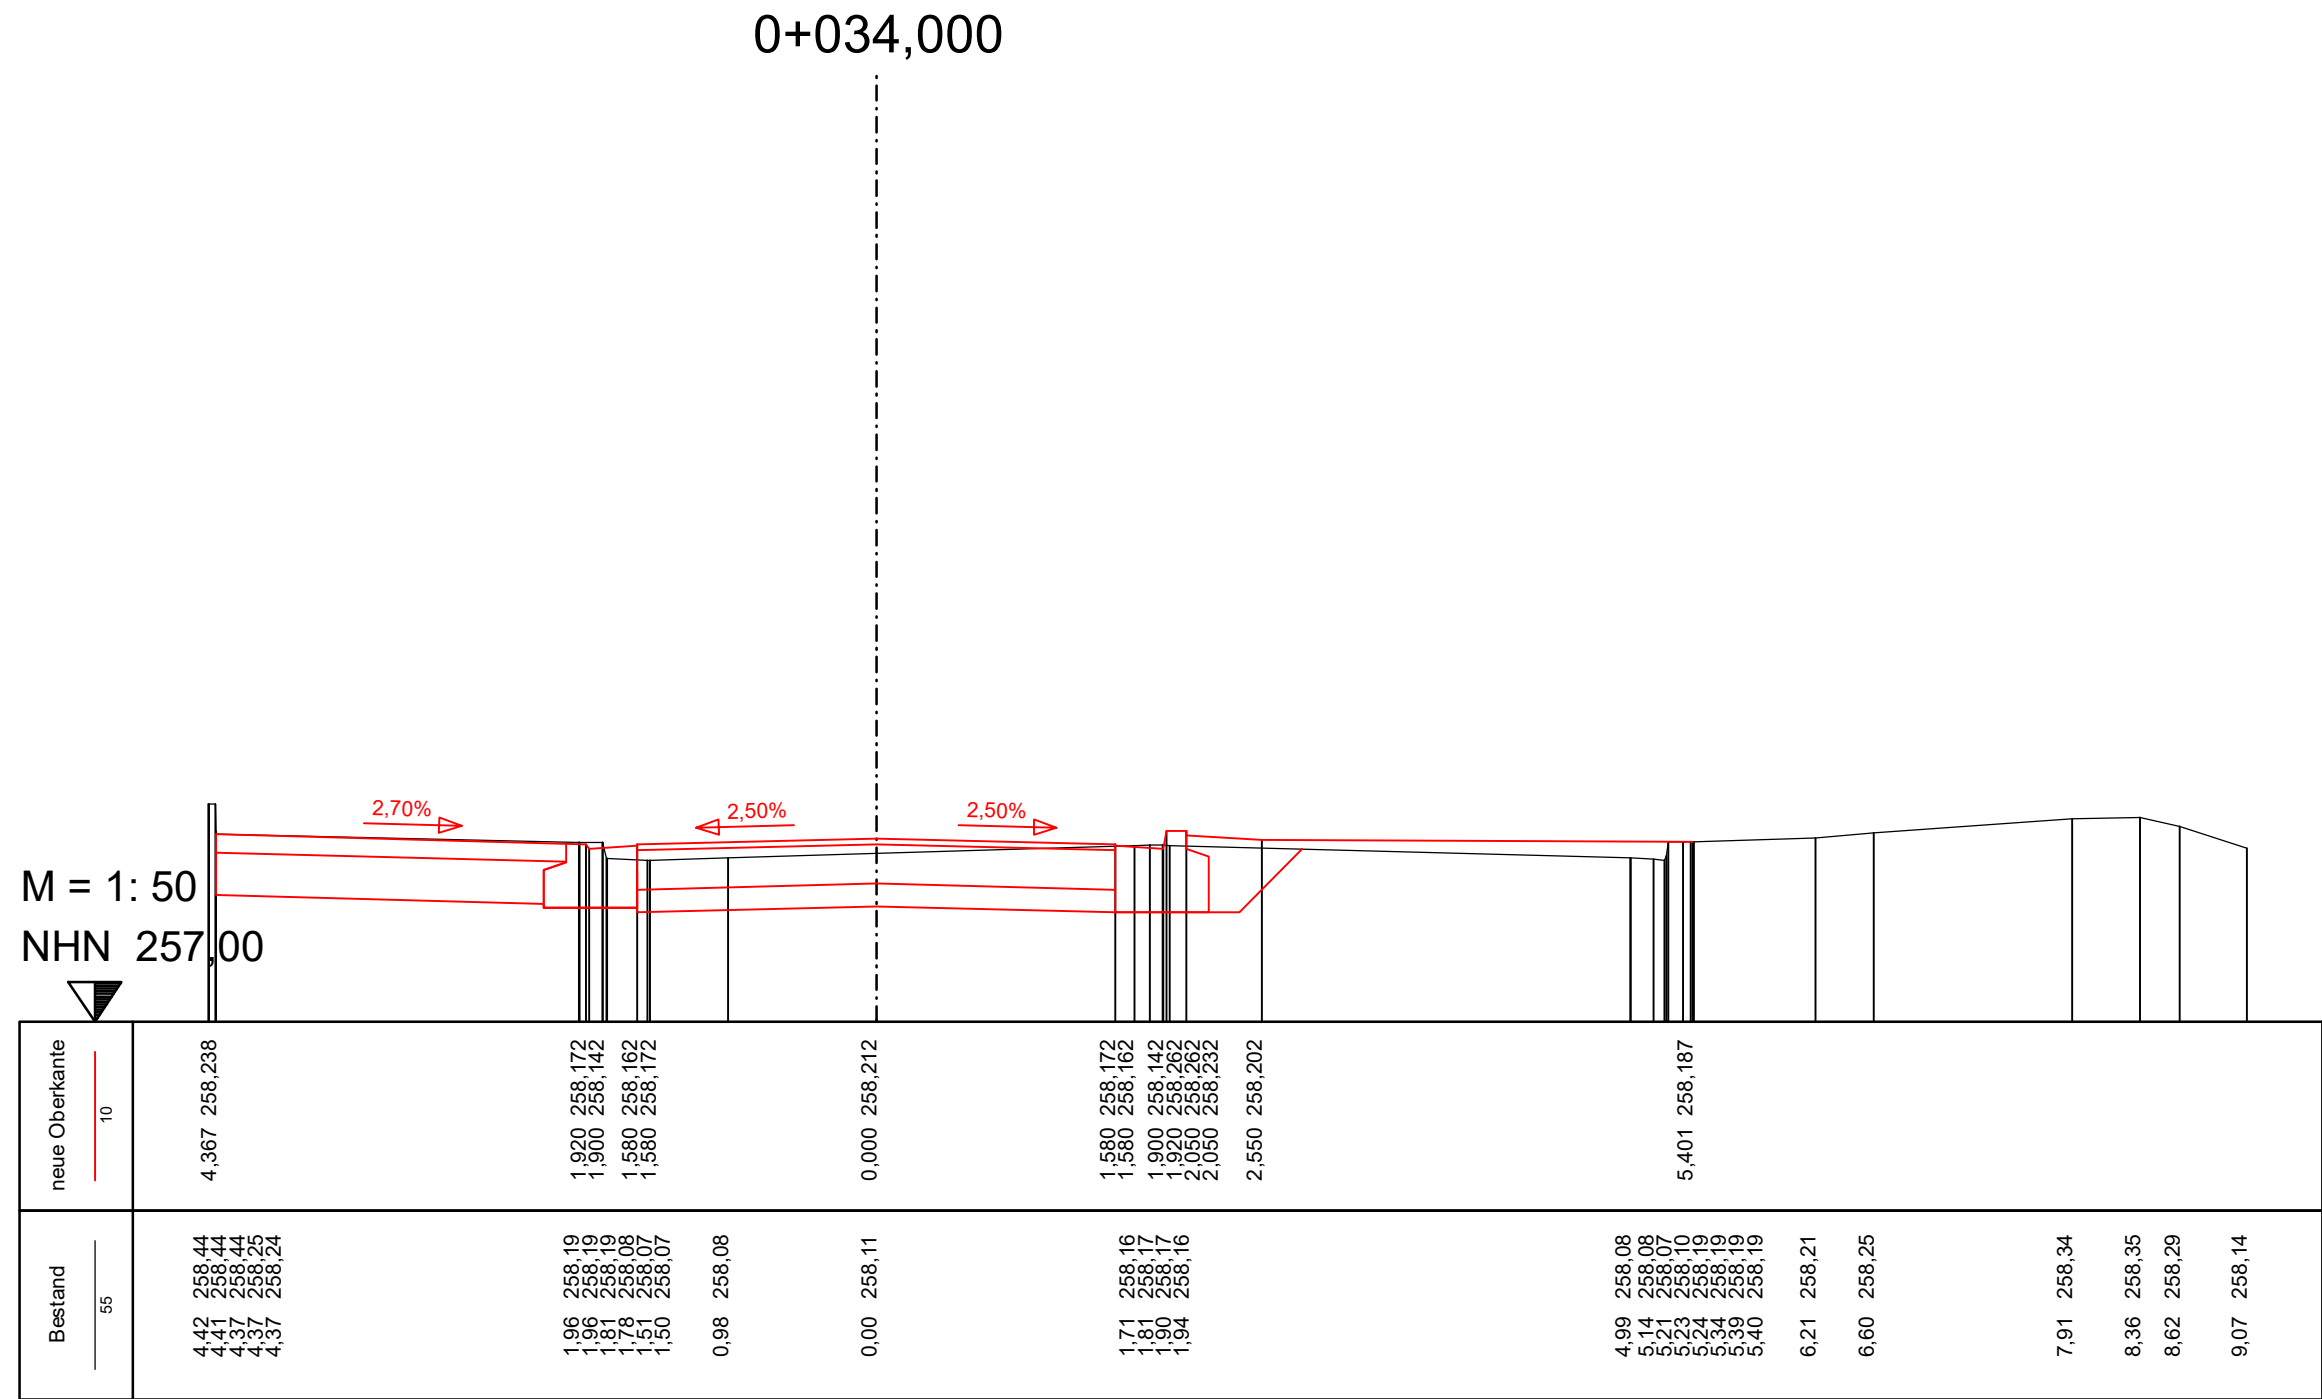


BAUENTWURF		
Ausbau Julius-Küchler-Straße in Kaiserslautern		
Achse 1		
STATION 0+034,000		
Maßstab: 1:50	Anlage: 14.3.1	Blatt Nr.: 8
01.12.25	Kohne PLAN	



0+035,543


M = 1: 50  
NHN 257,00

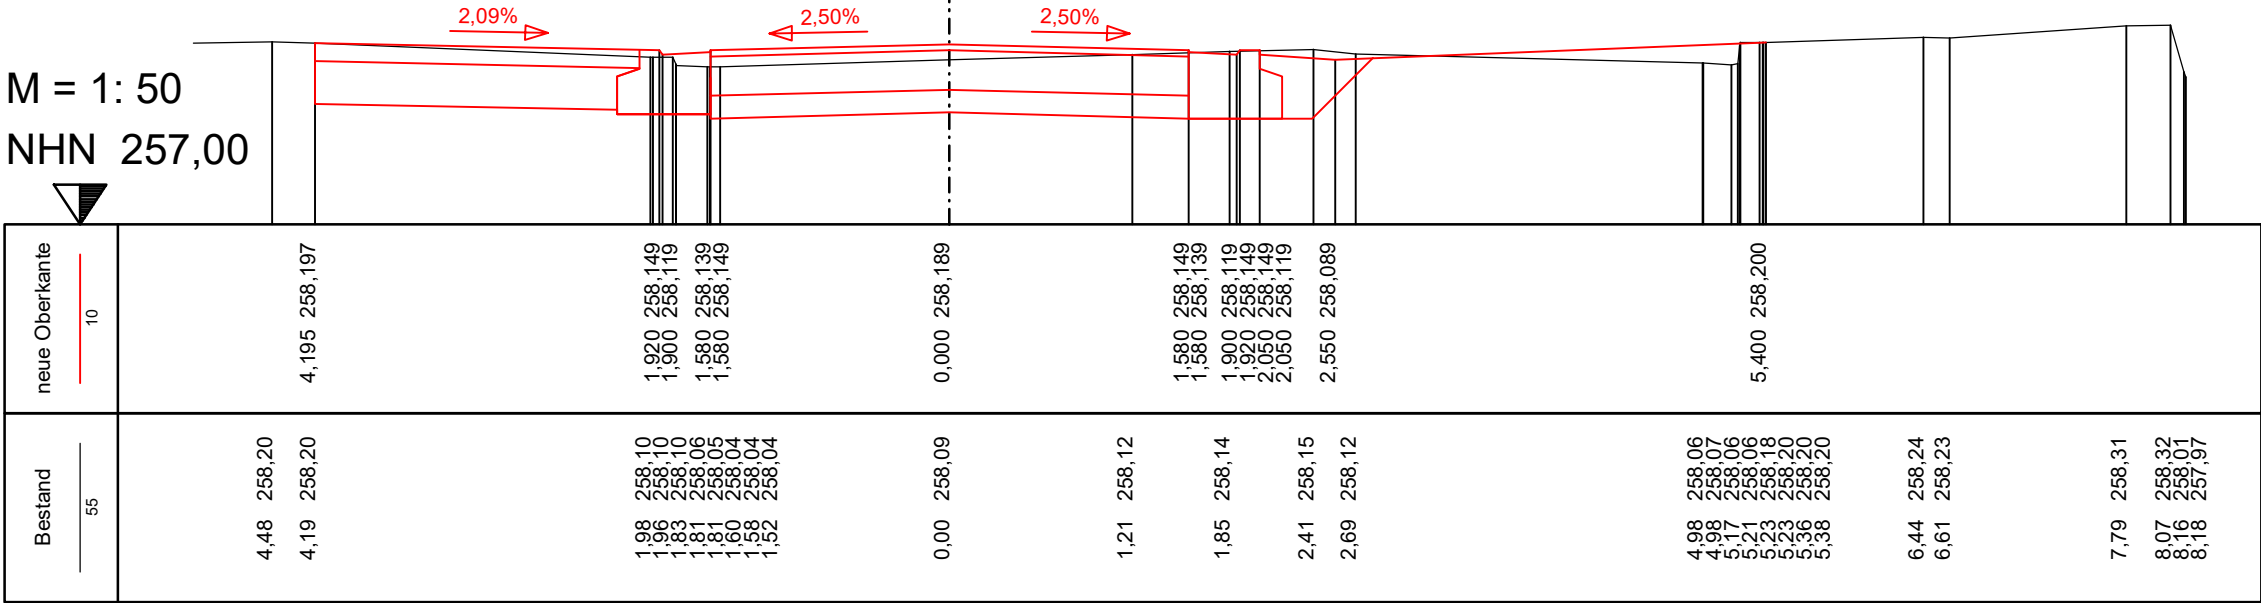


BAUENTWURF		
Ausbau Julius-Küchler-Straße in Kaiserslautern		
Achse 1		
STATION 0+035,543		
Maßstab: 1:50	Anlage: 14.3.1	Blatt Nr.: 9
01.12.25	Kohne PLAN	

0+036,304

M = 1: 50  
NHN 257,00

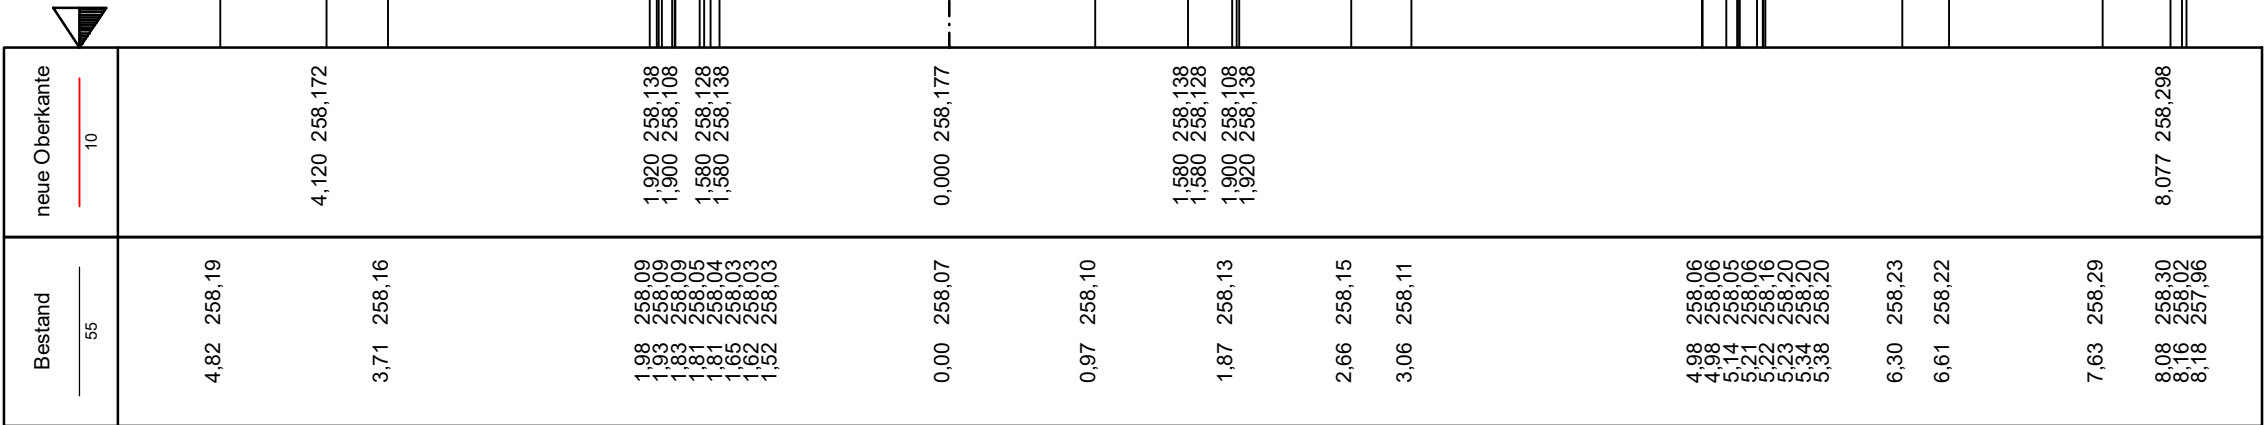

BAUENTWURF		
Ausbau Julius-Küchler-Straße in Kaiserslautern		
Achse 1		
STATION 0+036,304		
Maßstab: 1:50	Anlage: 14.3.1	Blatt Nr.: 10
01.12.25		Kohne PLAN

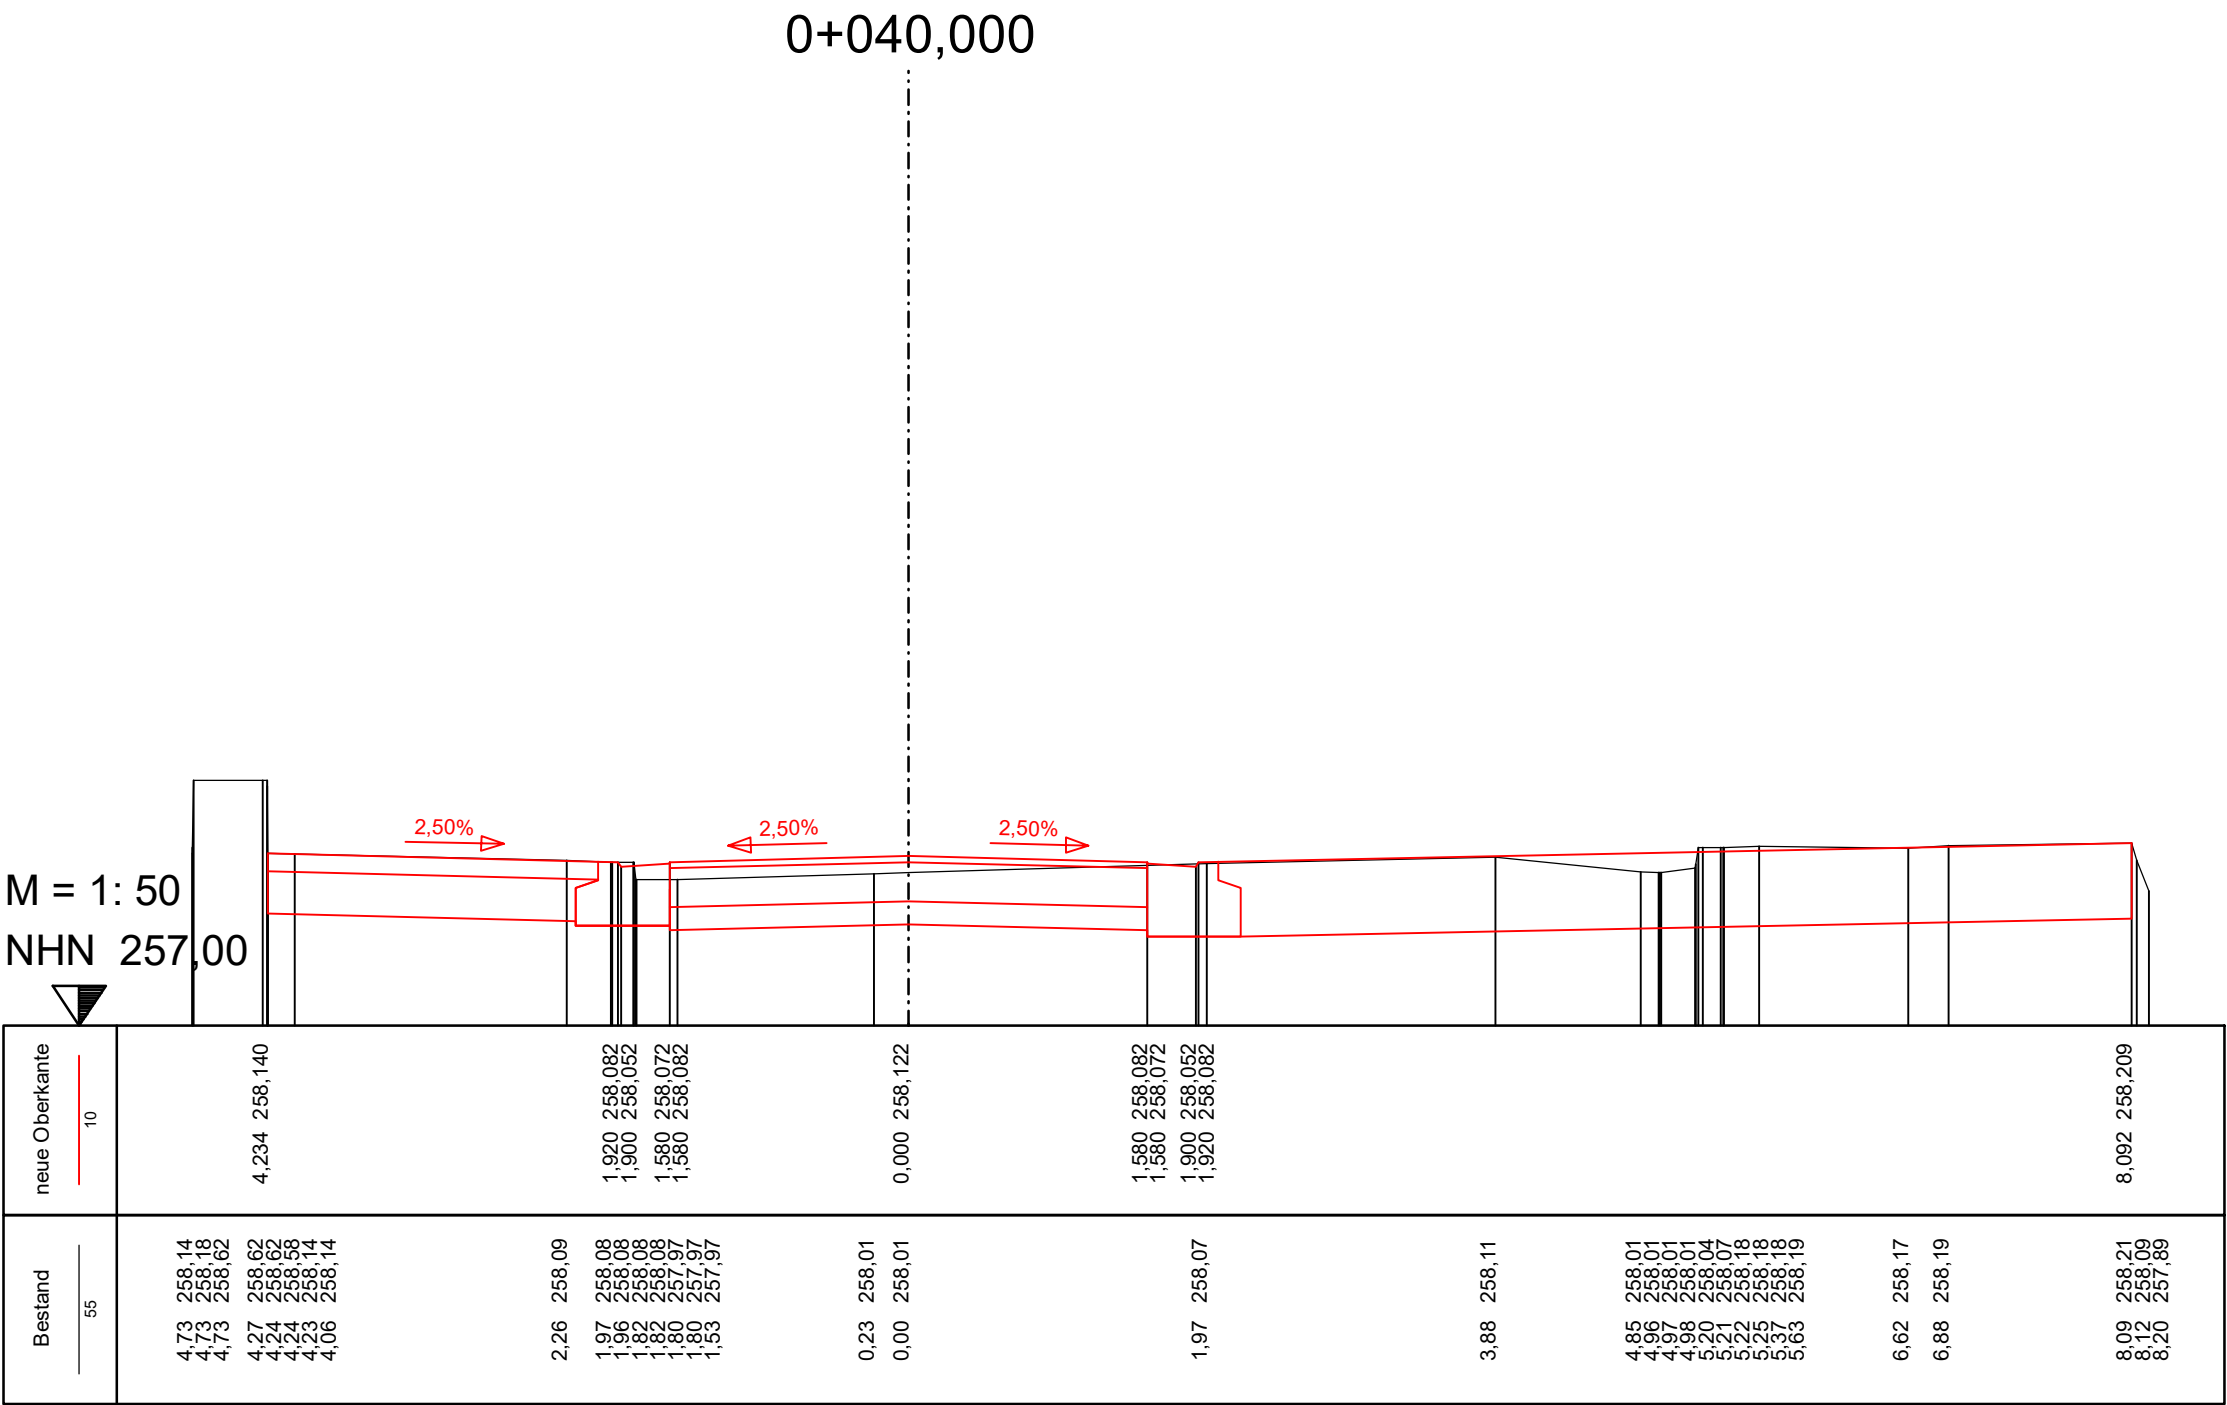

BAUENTWURF

Ausbau Julius-Küchler-Straße  
in Kaiserslautern


Achse 1

STATION 0+040,000

Maßstab: 1:50      Anlage: 14.3.1      Blatt Nr.: 11

01.12.25

Kohne PLAN

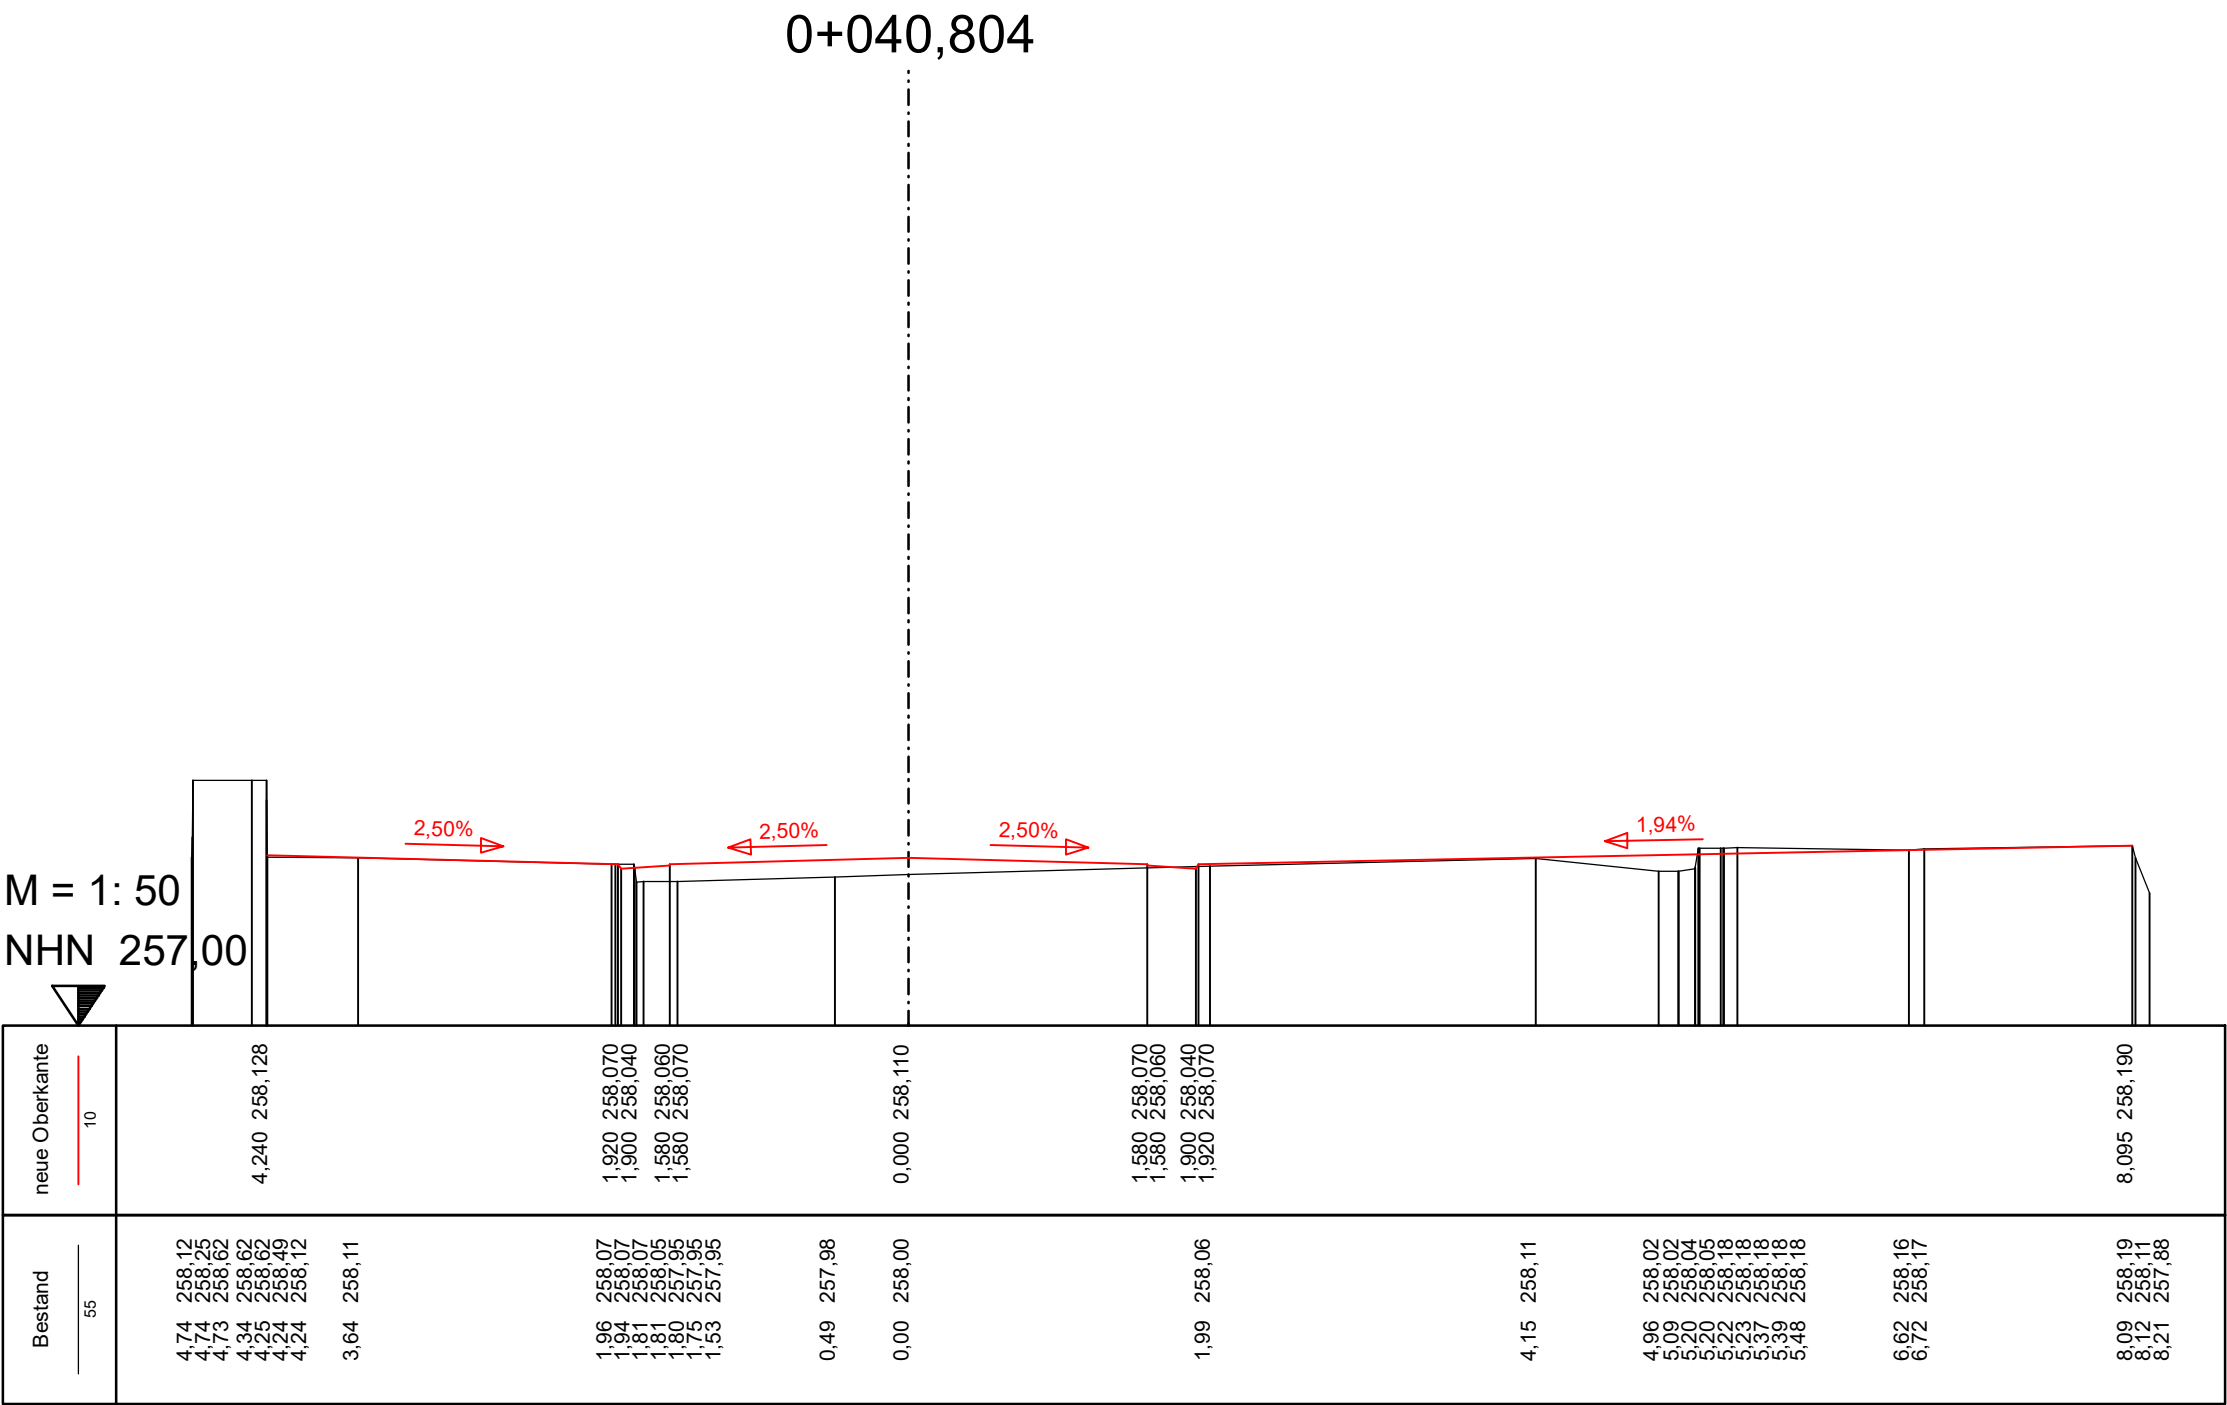

BAUENTWURF

Ausbau Julius-Küchler-Straße  
in Kaiserslautern

Achse 1


STATION 0+040,804

Maßstab: 1:50      Anlage: 14.3.1      Blatt Nr.: 12


01.12.25

Kohne PLAN

0+041,543

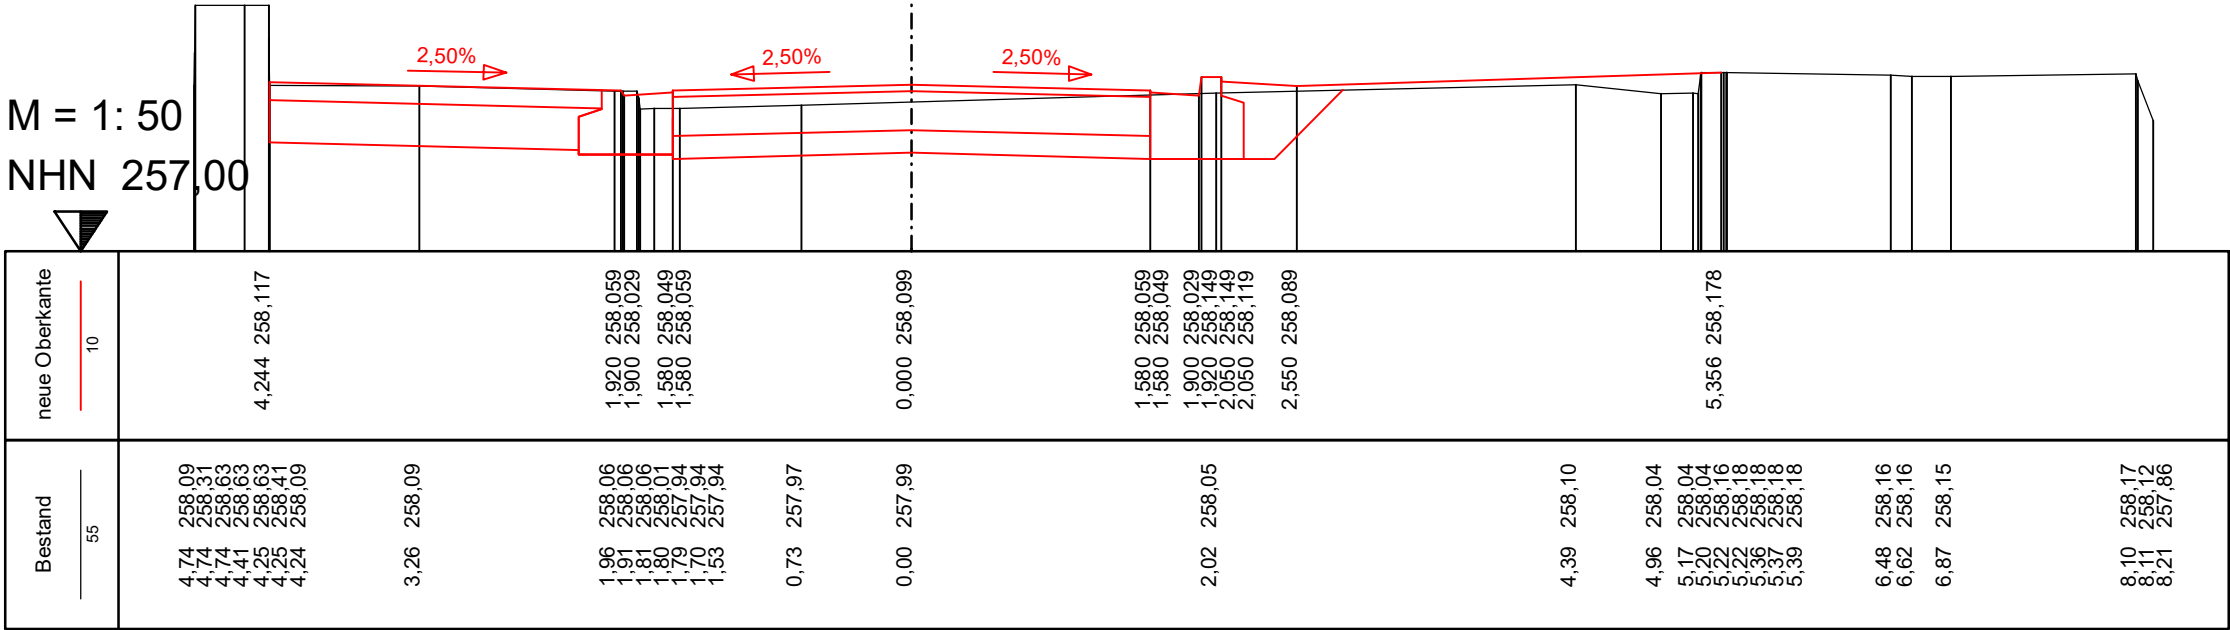


BAUENTWURF		
Ausbau Julius-Küchler-Straße in Kaiserslautern		
Achse 1		
STATION 0+041,543		
Maßstab: 1:50	Anlage: 14.3.1	Blatt Nr.: 13

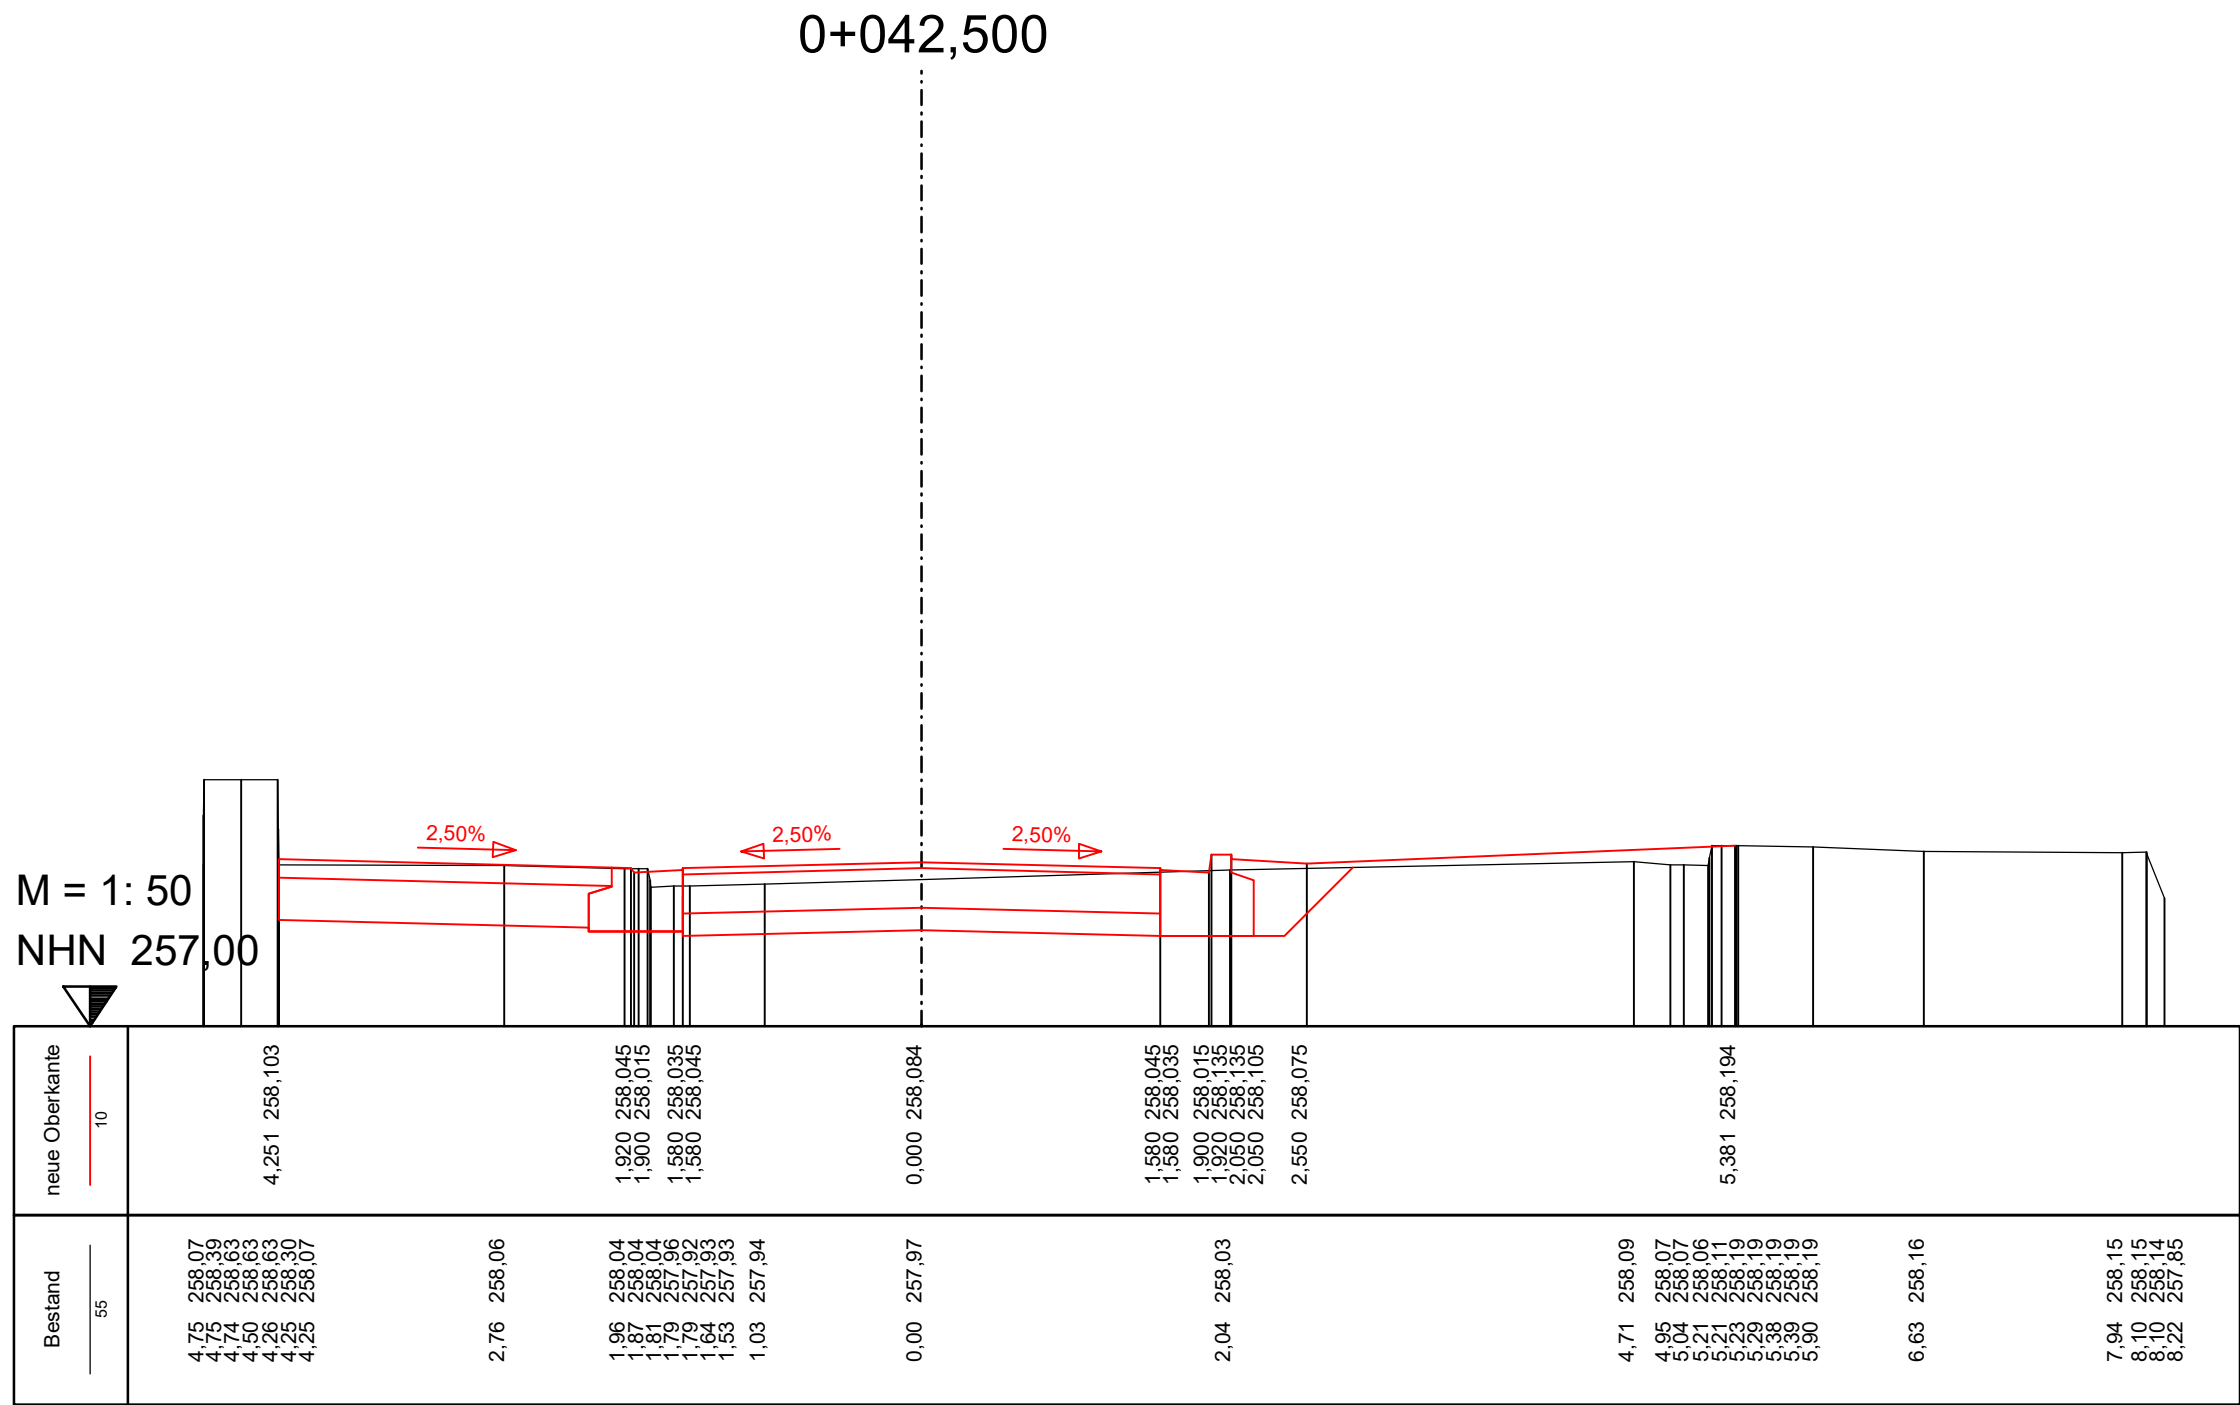


0+050,000

M = 1: 50  
NHN 256,00

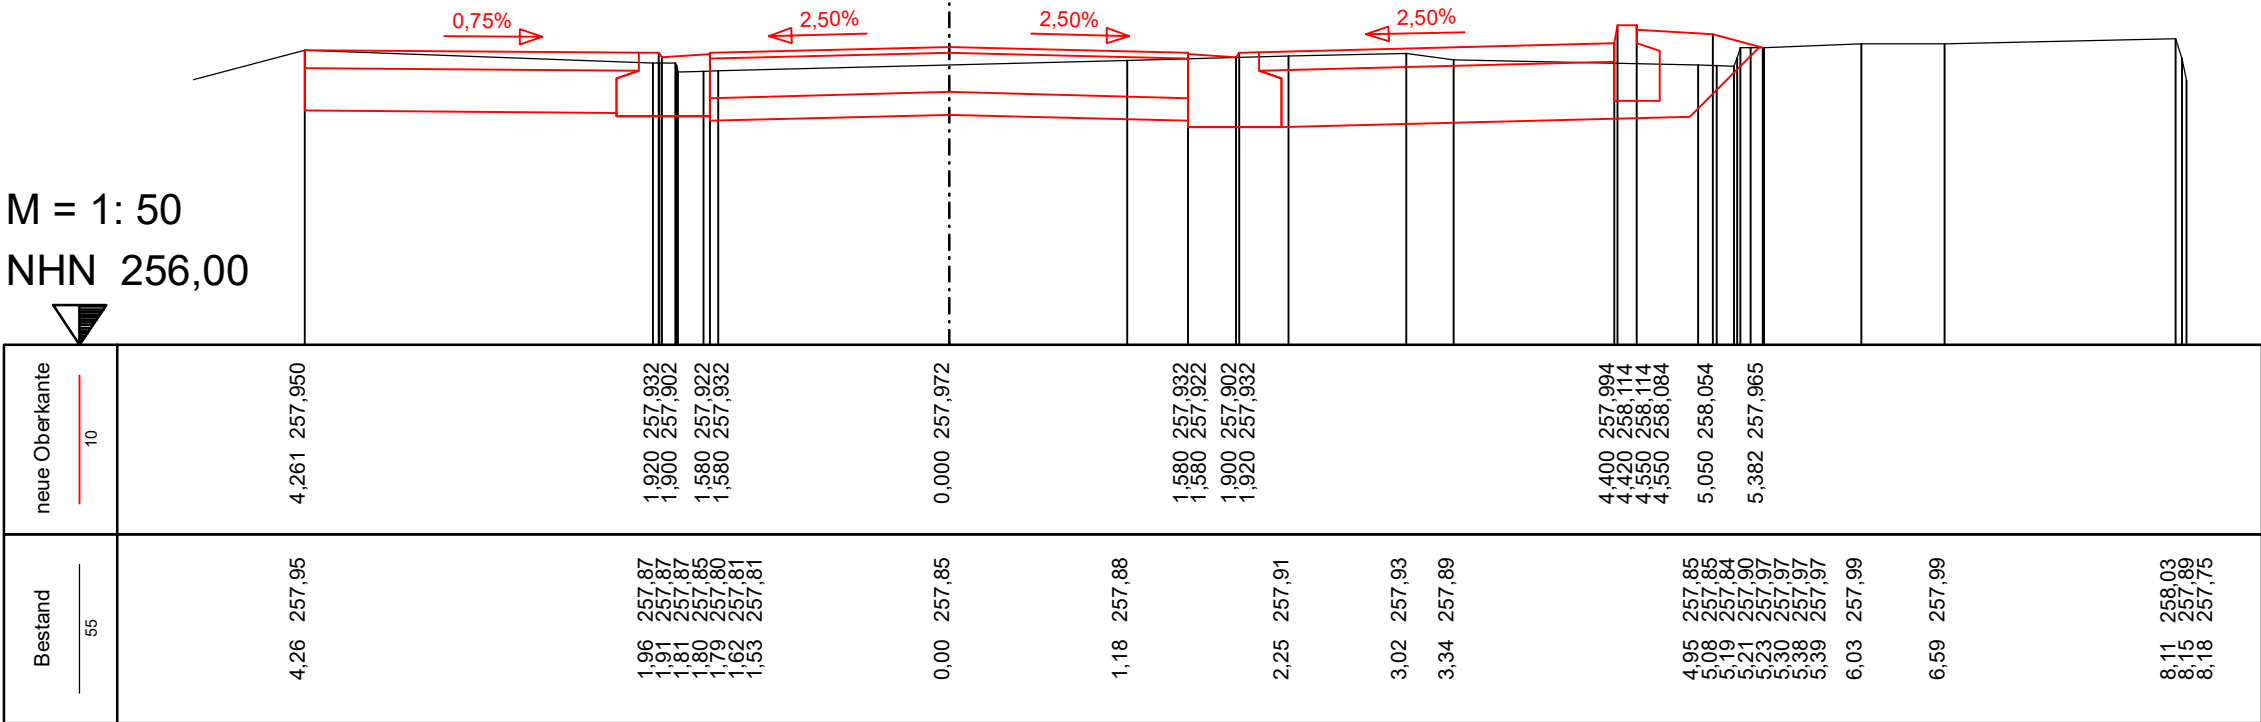

BAUENTWURF		
Ausbau Julius-Küchler-Straße in Kaiserslautern		
Achse 1		
STATION 0+050,000		
Maßstab: 1:50	Anlage: 14.3.1	Blatt Nr.: 15
01.12.25		Kohne PLAN

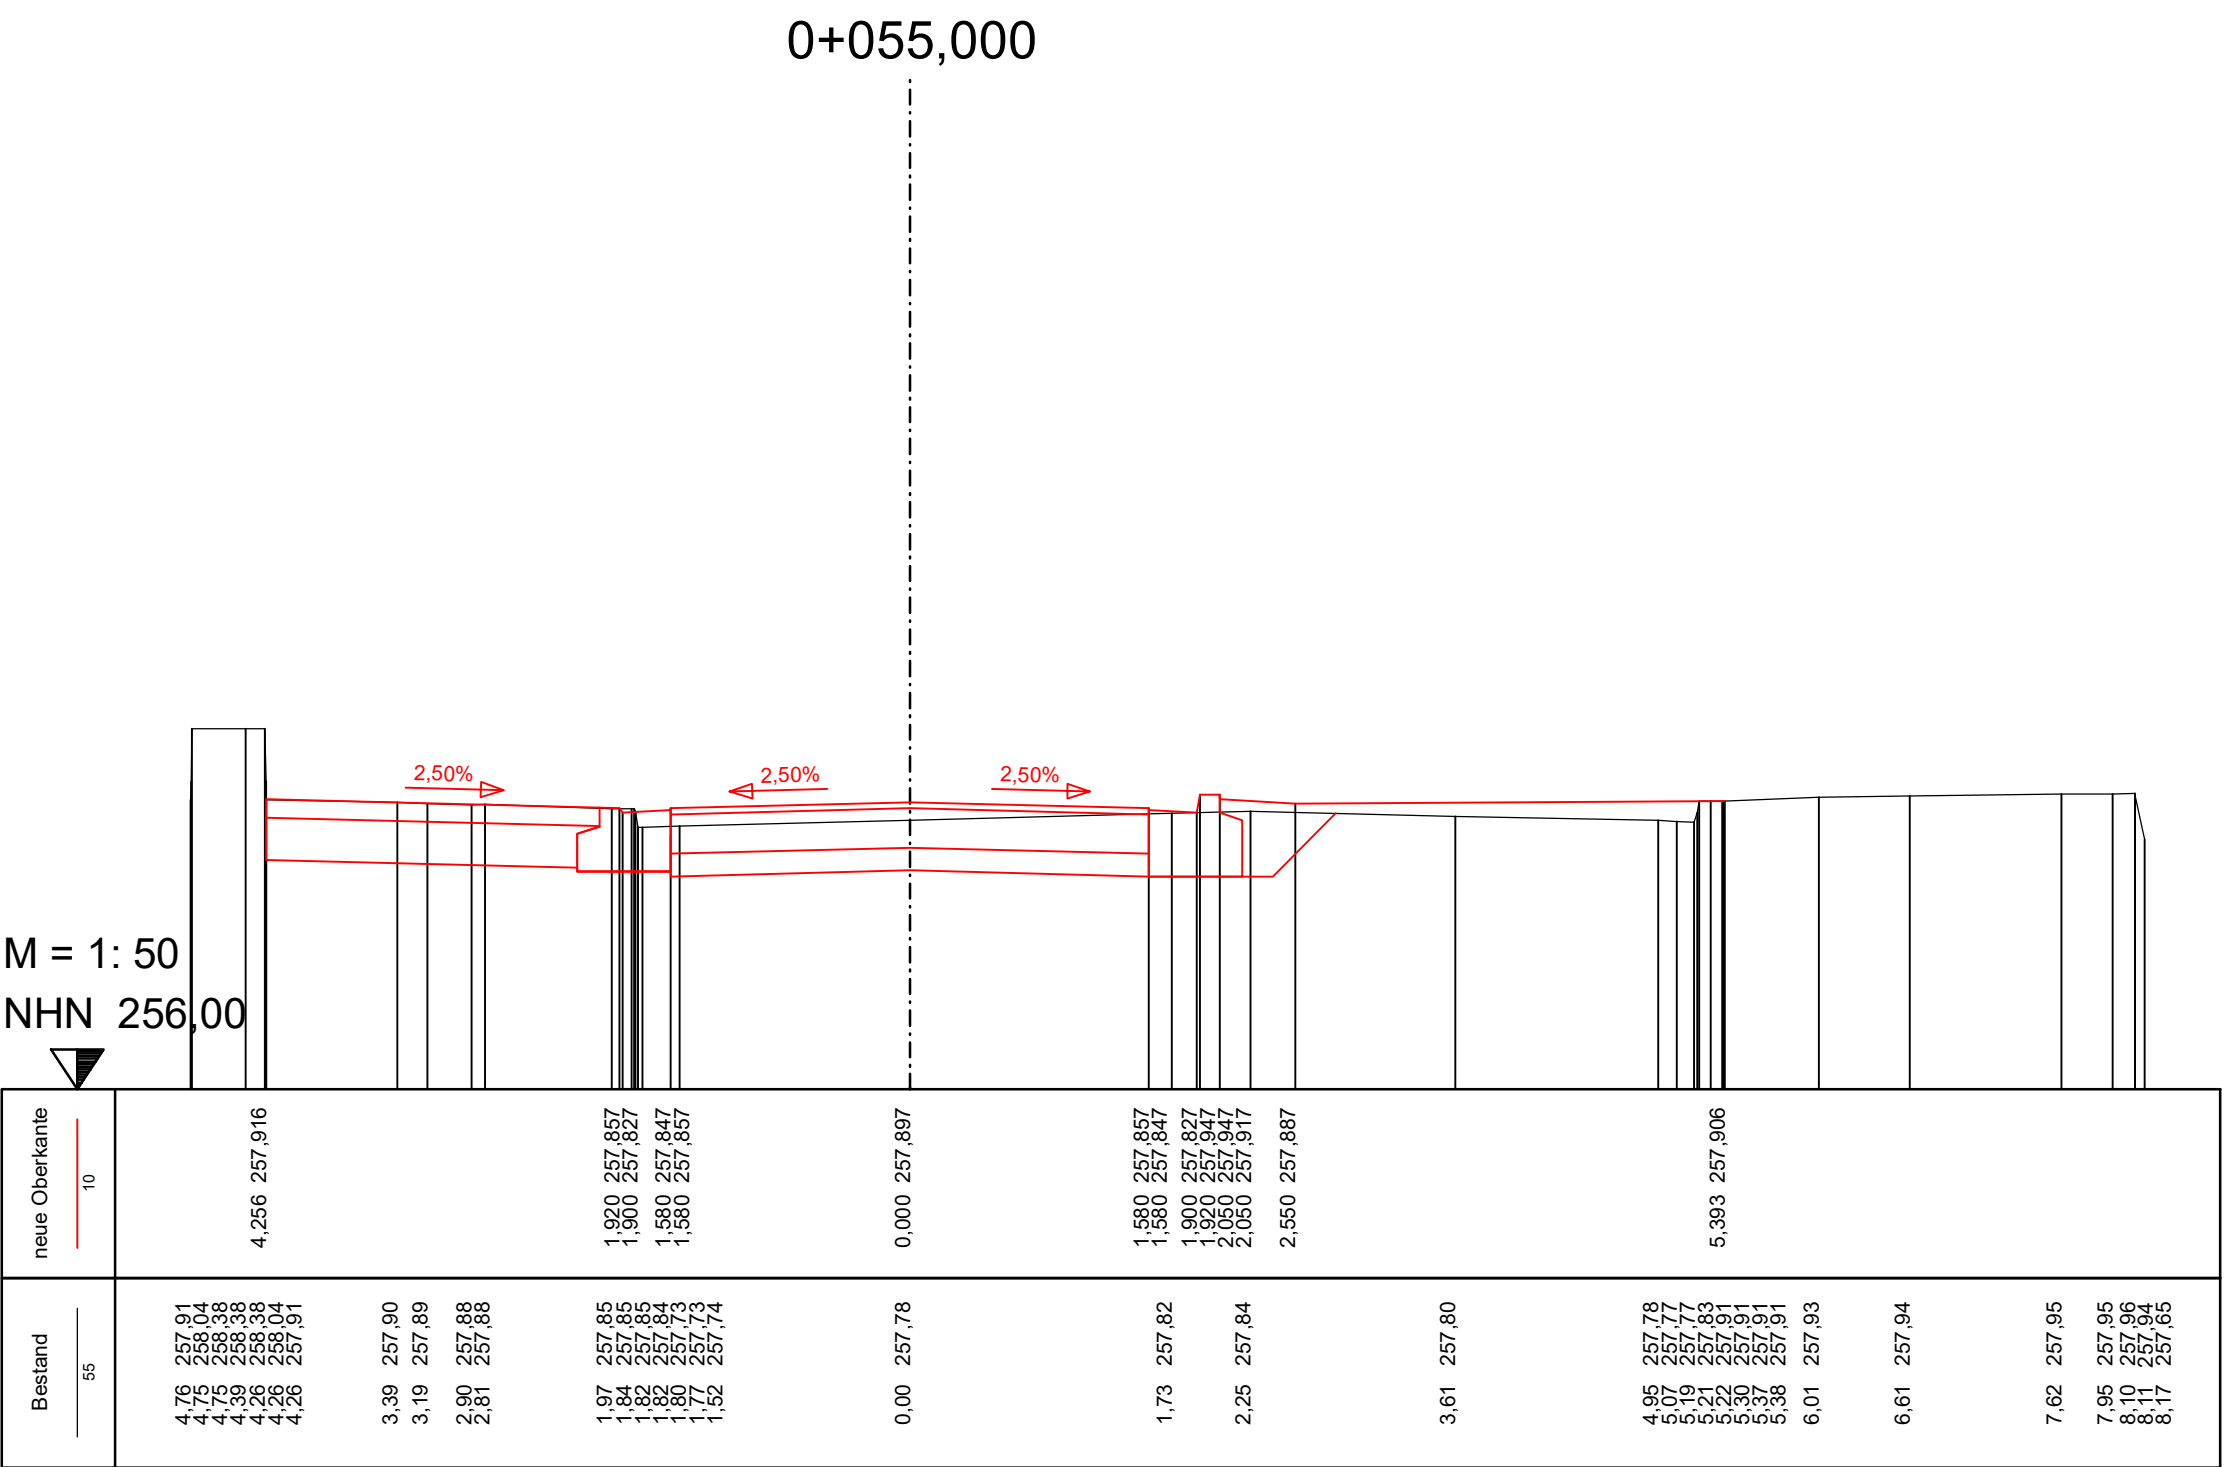

BAUENTWURF

Ausbau Julius-Küchler-Straße  
in Kaiserslautern

Achse 1


STATION 0+055,000

Maßstab: 1:50      Anlage: 14.3.1      Blatt Nr.: 16

01.12.25

Kohne PLAN



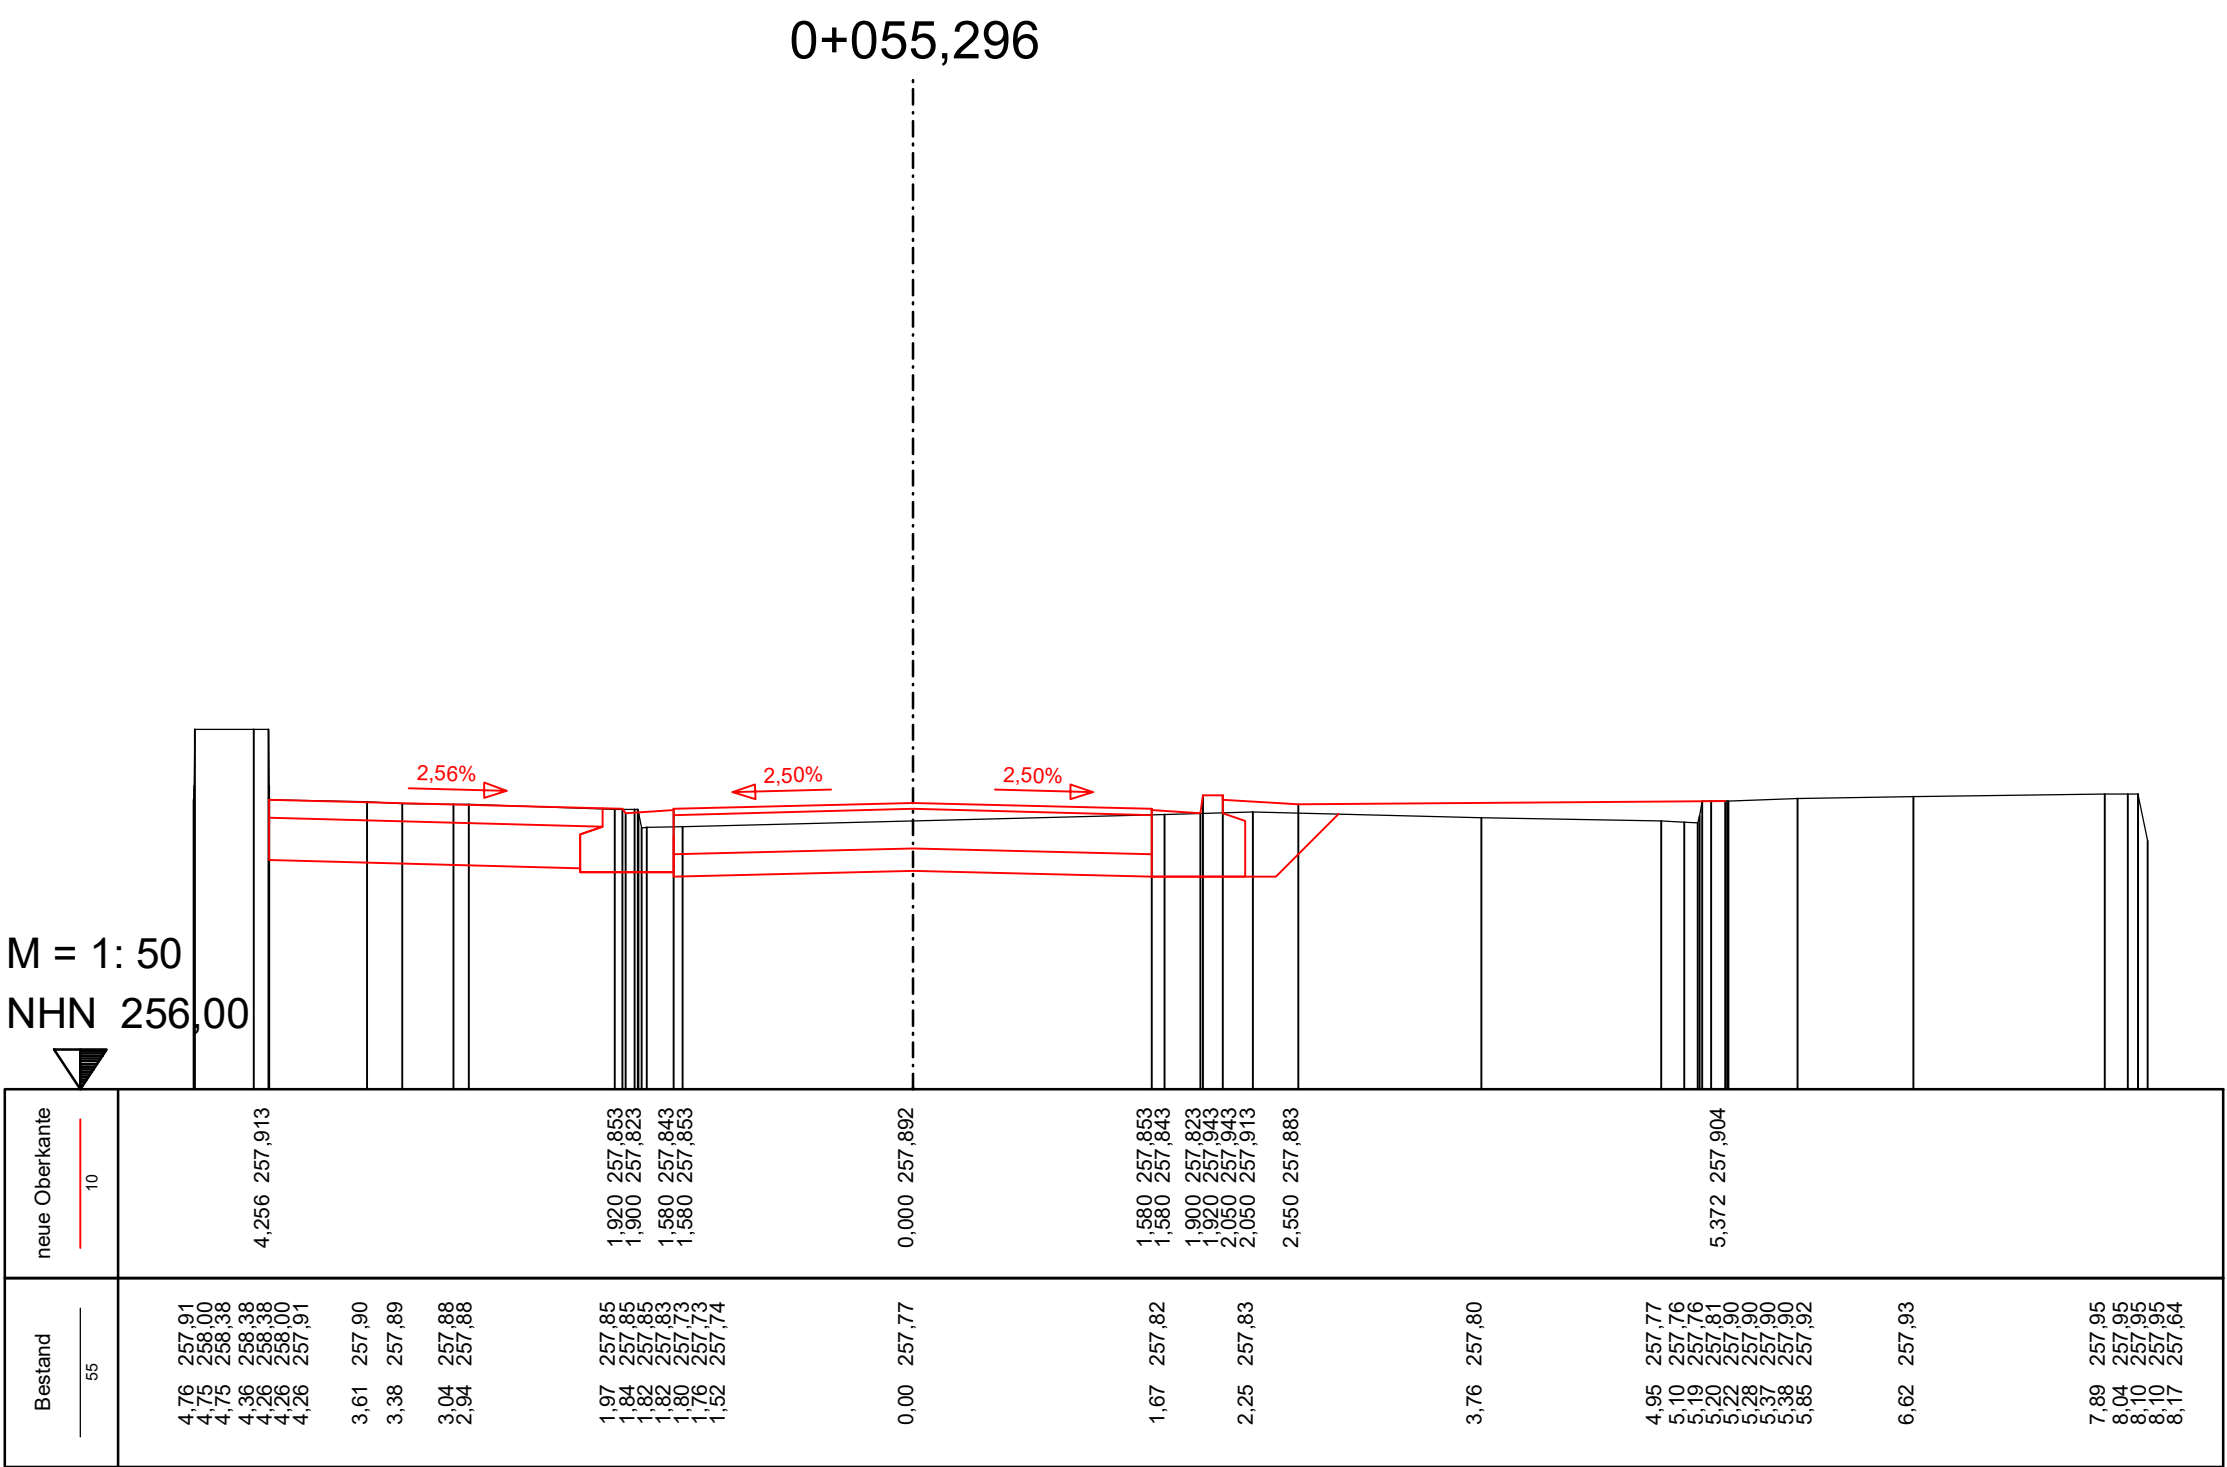

BAUENTWURF

Ausbau Julius-Küchler-Straße  
in Kaiserslautern

Achse 1


STATION 0+055,296

Maßstab: 1:50      Anlage: 14.3.1      Blatt Nr.: 17

01.12.25

Kohne PLAN

0+056,046

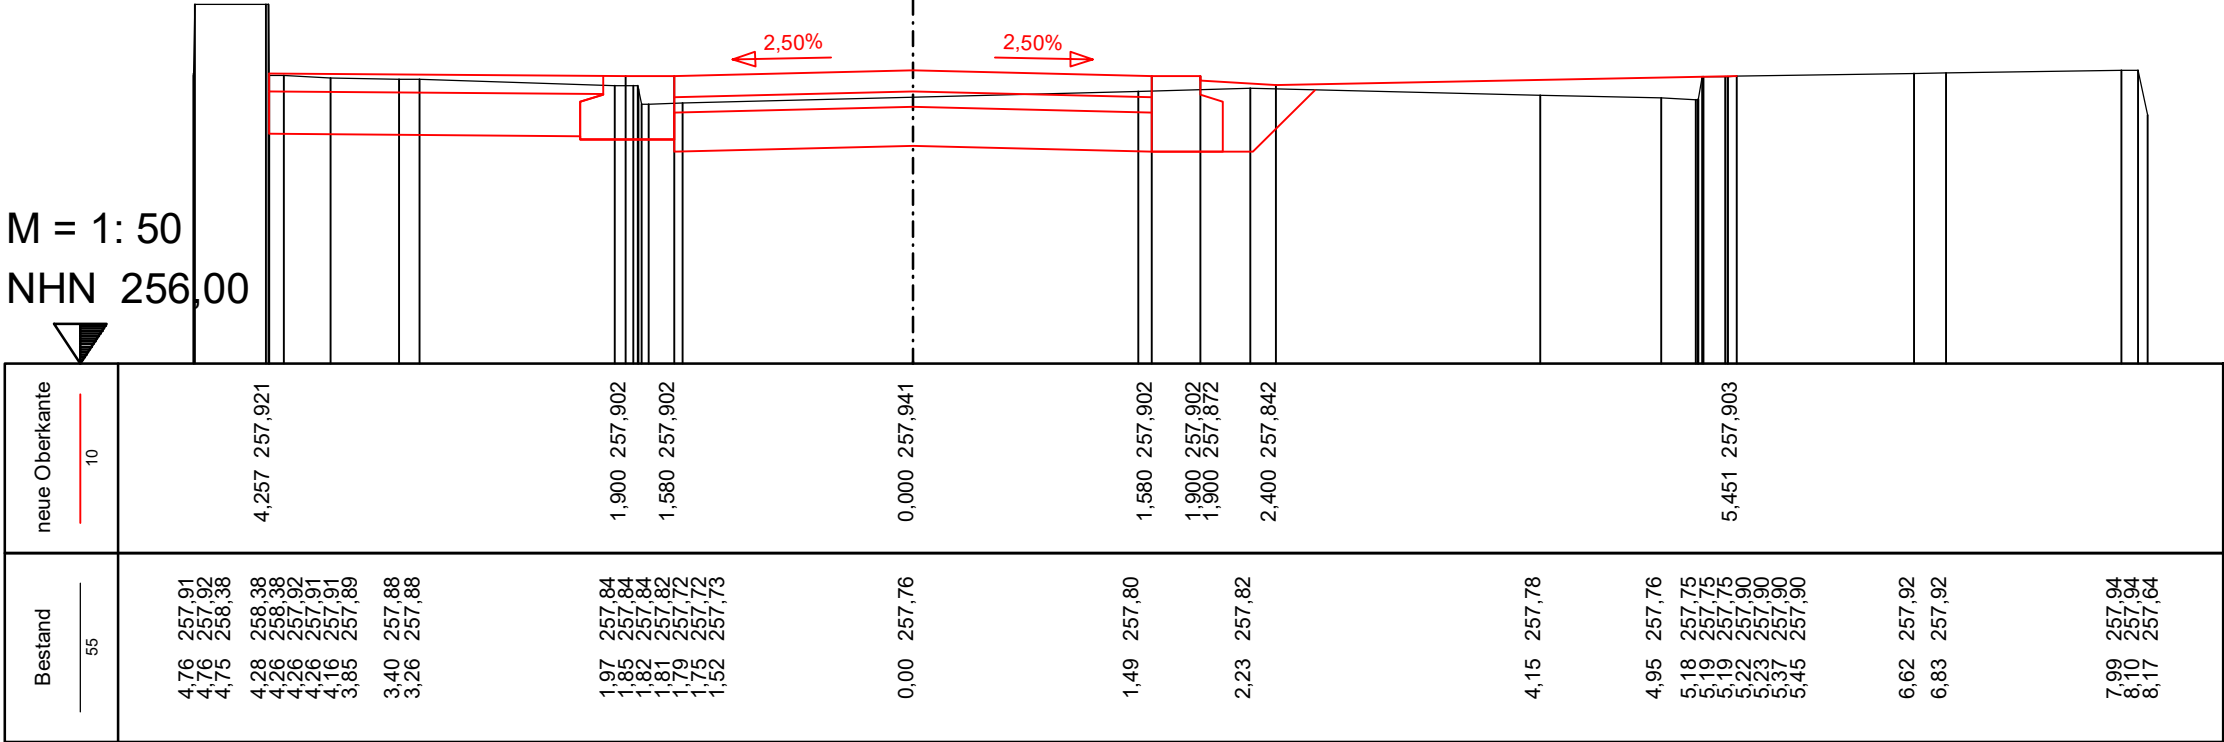

BAUENTWURF

Ausbau Julius-Küchler-Straße  
in Kaiserslautern

Achse 1

STATION 0+056,046


Maßstab: 1:50

Anlage: 14.3.1

Blatt Nr.: 18

01.12.25

Kohne PLAN

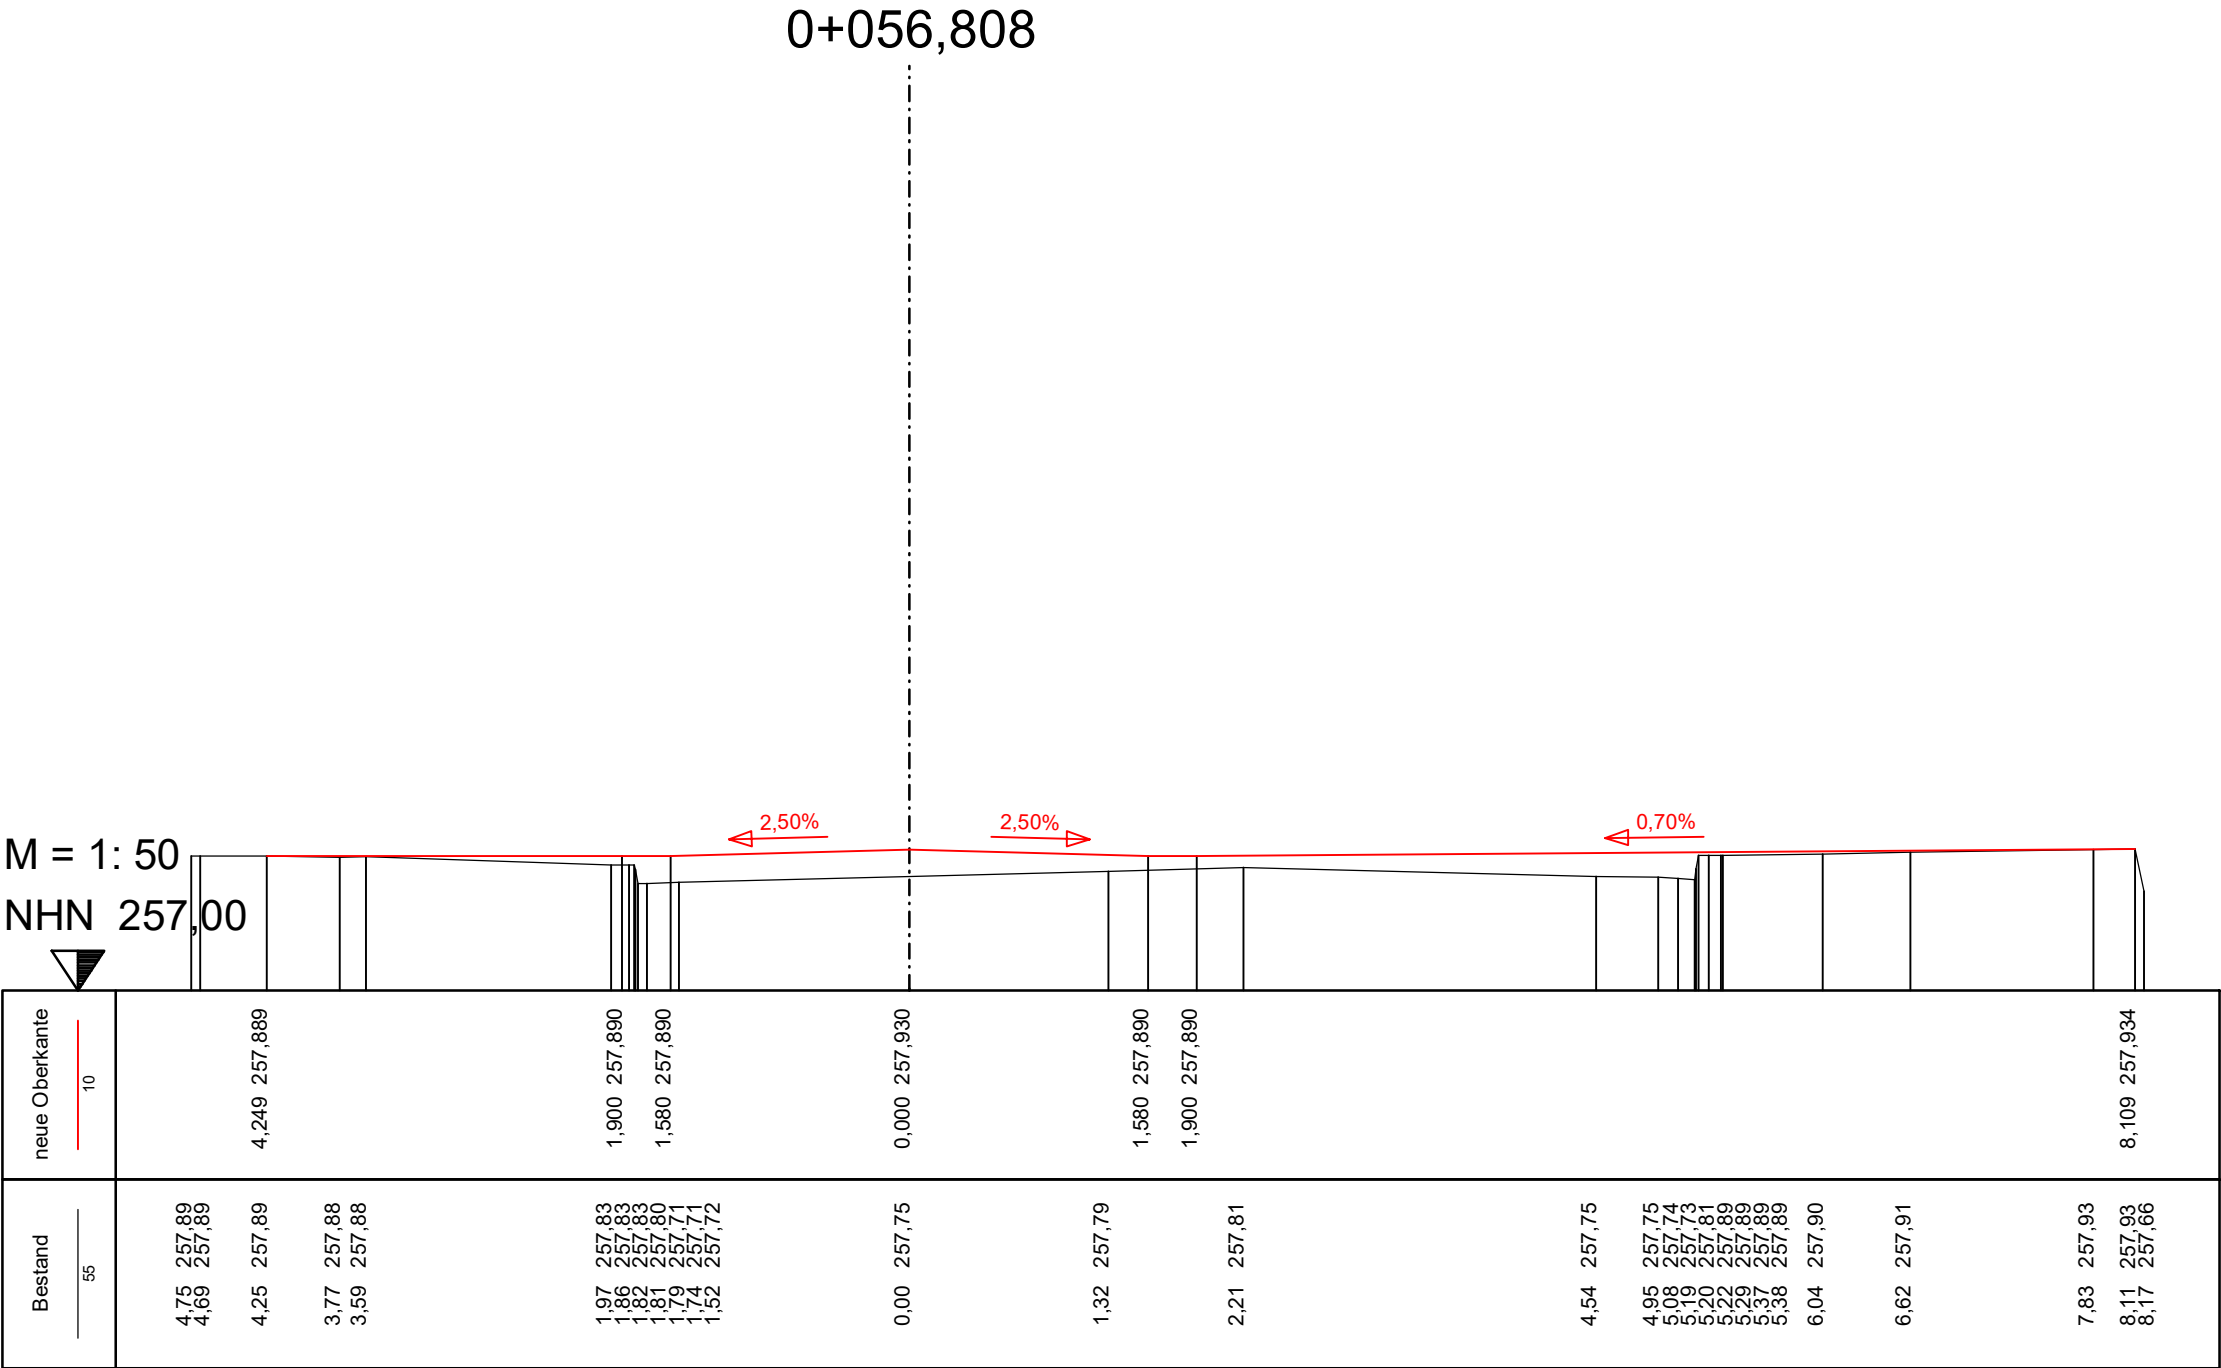

BAUENTWURF

Ausbau Julius-Küchler-Straße  
in Kaiserslautern


Achse 1

STATION 0+056,808

Maßstab: 1:50      Anlage: 14.3.1      Blatt Nr.: 19

01.12.25

Kohne PLAN

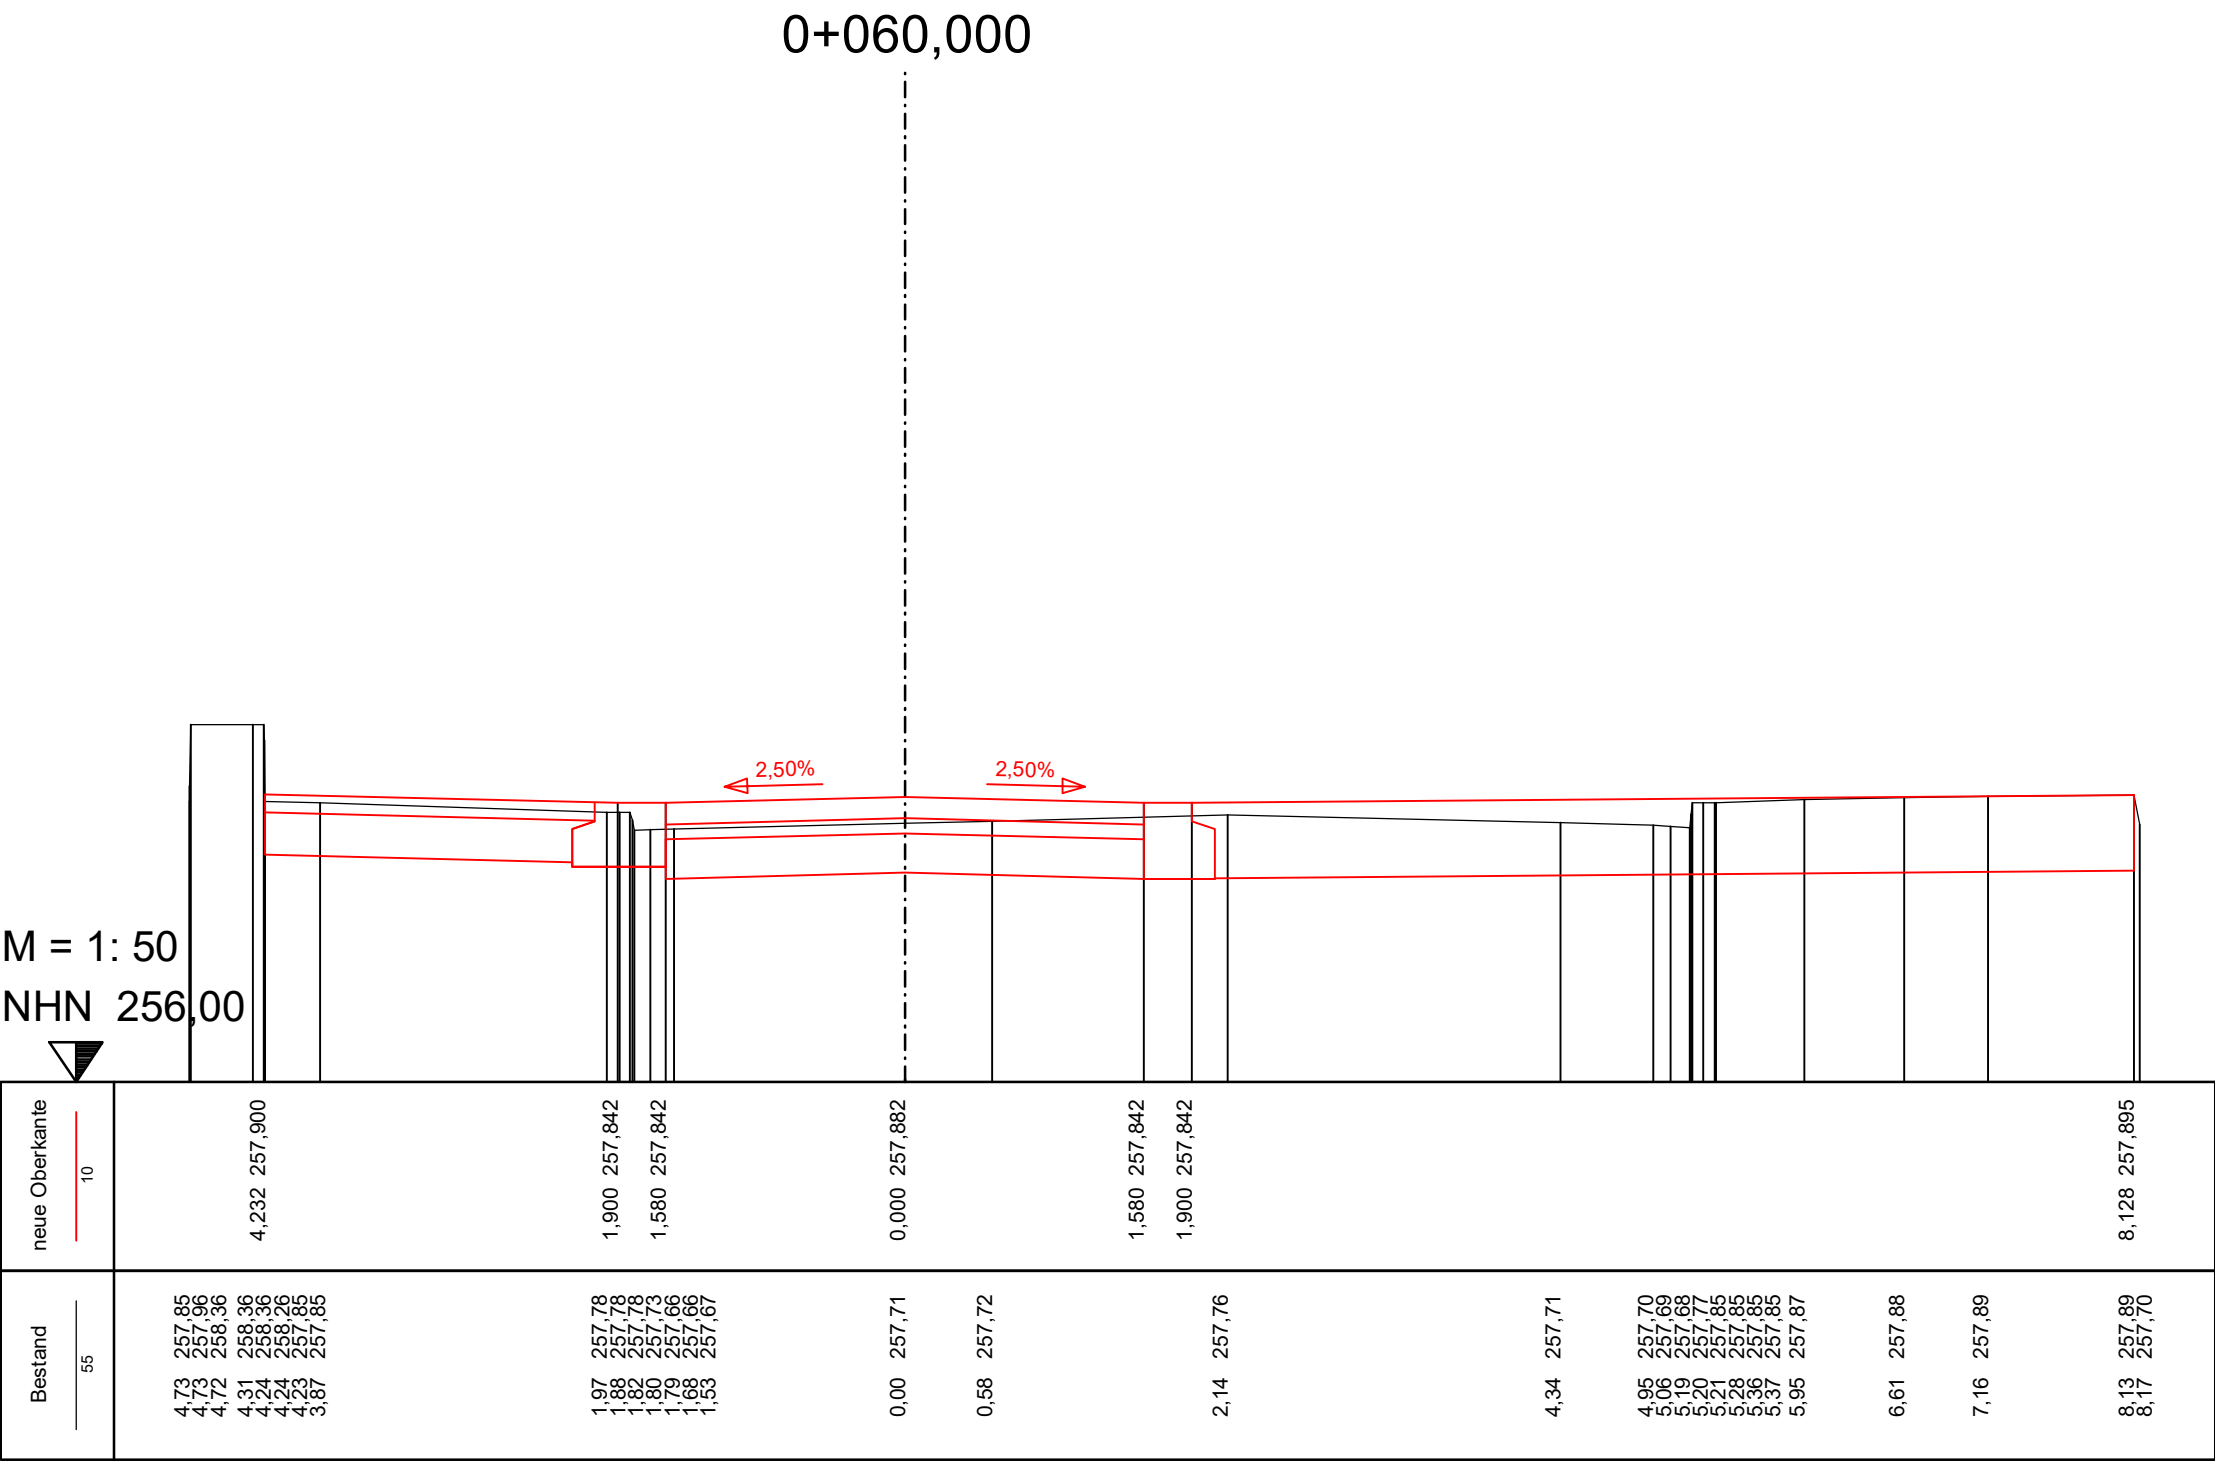

BAUENTWURF

Ausbau Julius-Küchler-Straße  
in Kaiserslautern

Achse 1


STATION 0+060,000

Maßstab: 1:50      Anlage: 14.3.1      Blatt Nr.: 20

01.12.25


Kohne PLAN

0+061,308

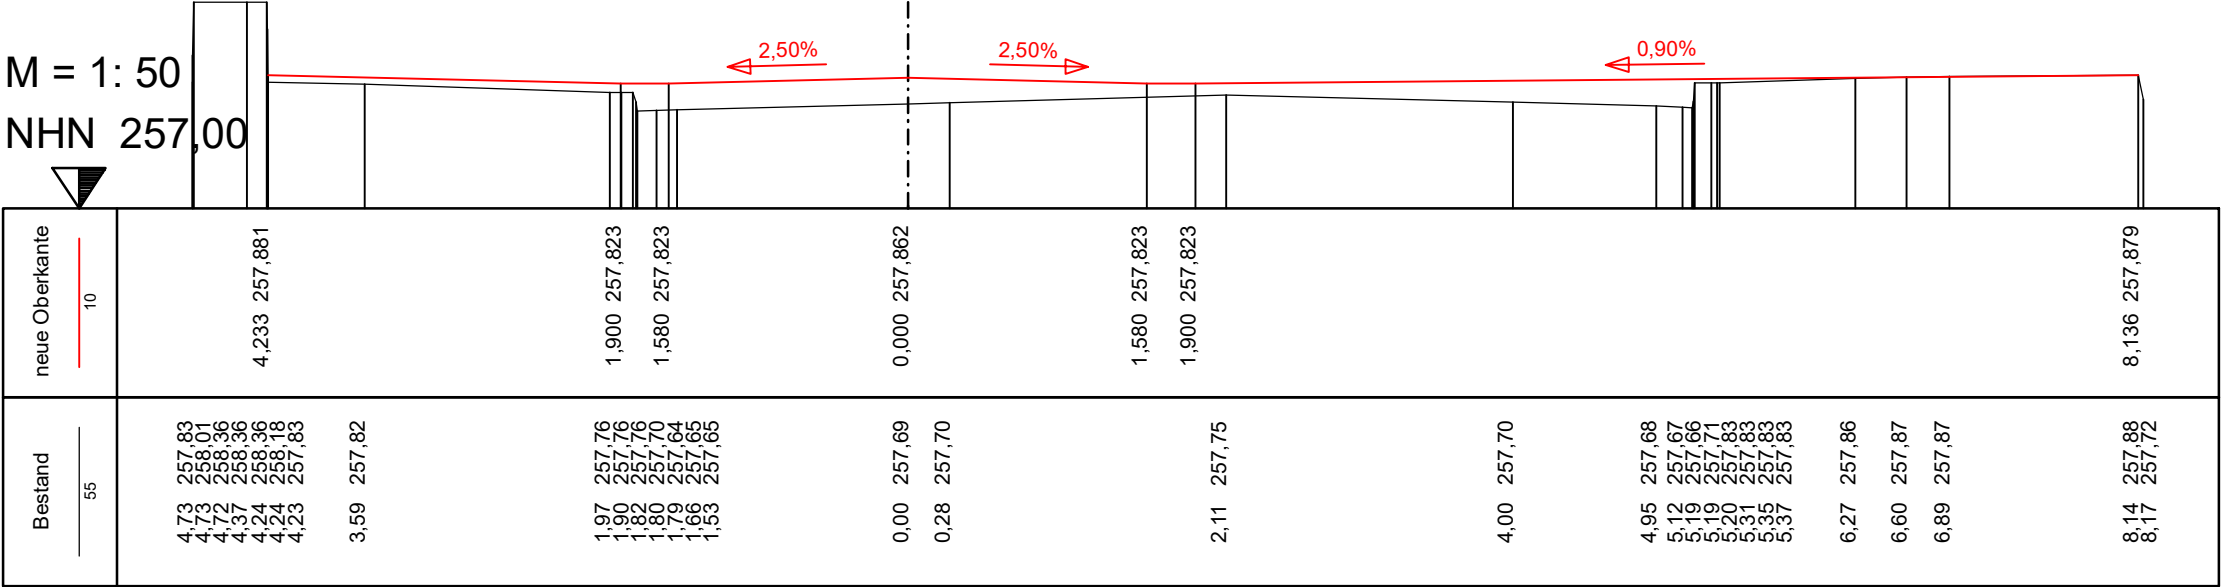


BAUENTWURF		
Ausbau Julius-Küchler-Straße in Kaiserslautern		
Achse 1		
STATION 0+061,308		
Maßstab: 1:50	Anlage: 14.3.1	Blatt Nr.: 21

0+062,030

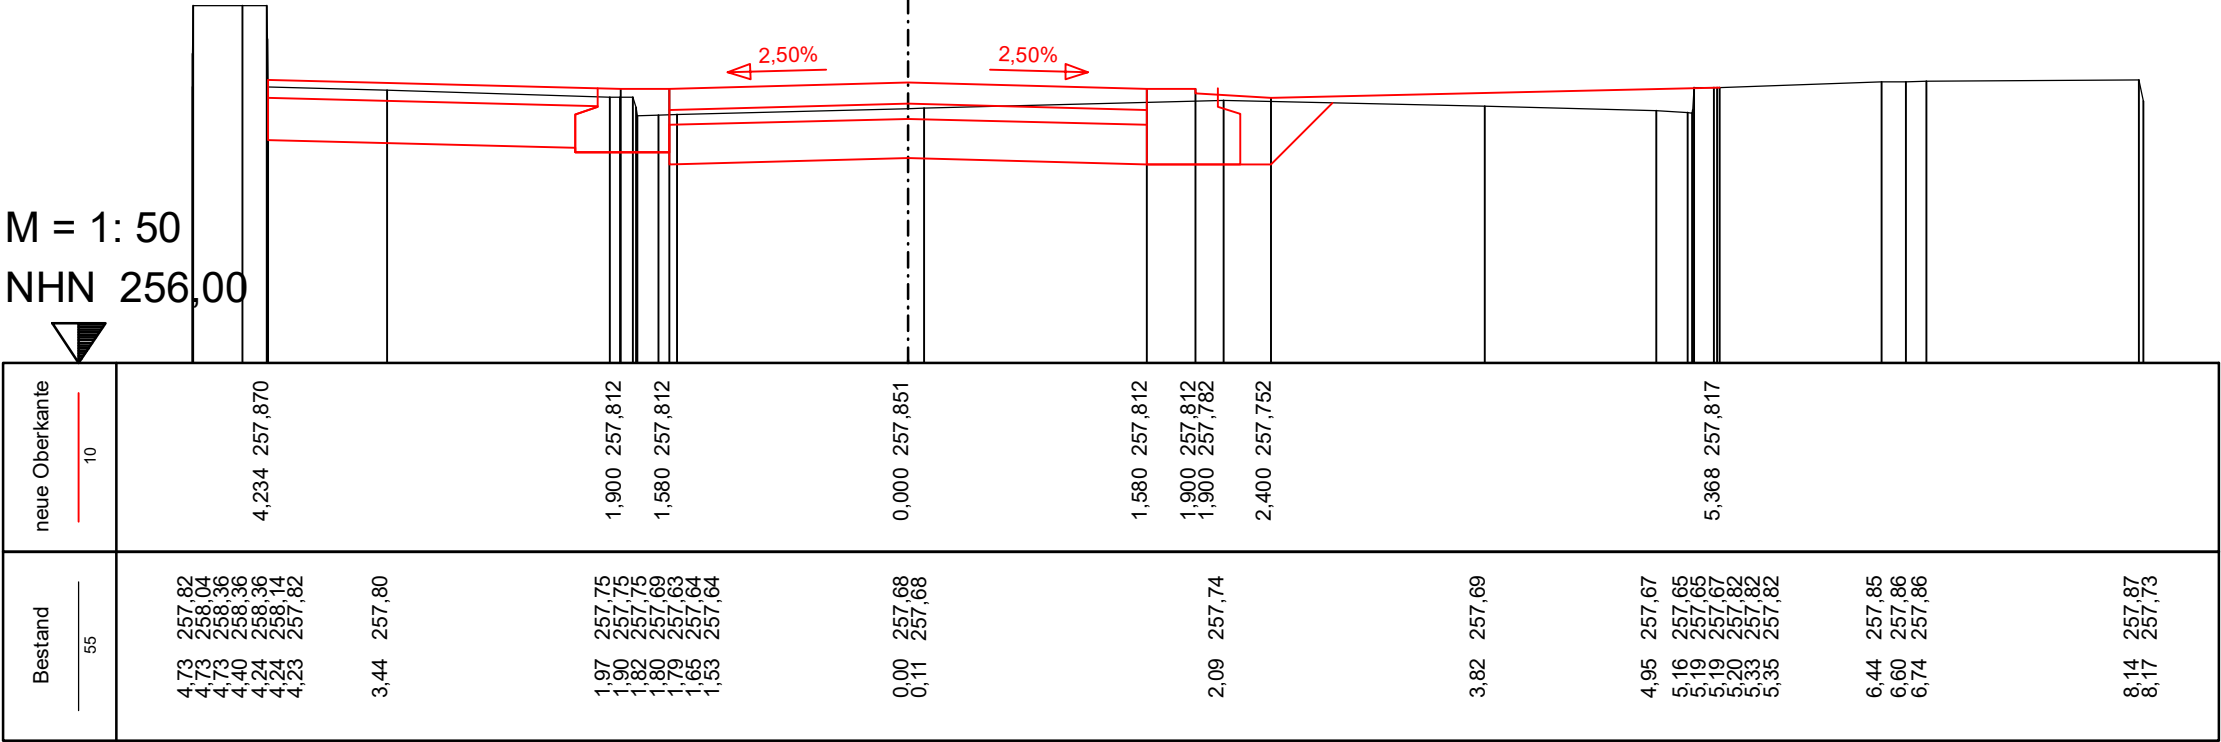

BAUENTWURF		
Ausbau Julius-Küchler-Straße in Kaiserslautern		
Achse 1		
STATION 0+062,030		
Maßstab: 1:50	Anlage: 14.3.1	Blatt Nr.: 22

0+062,780

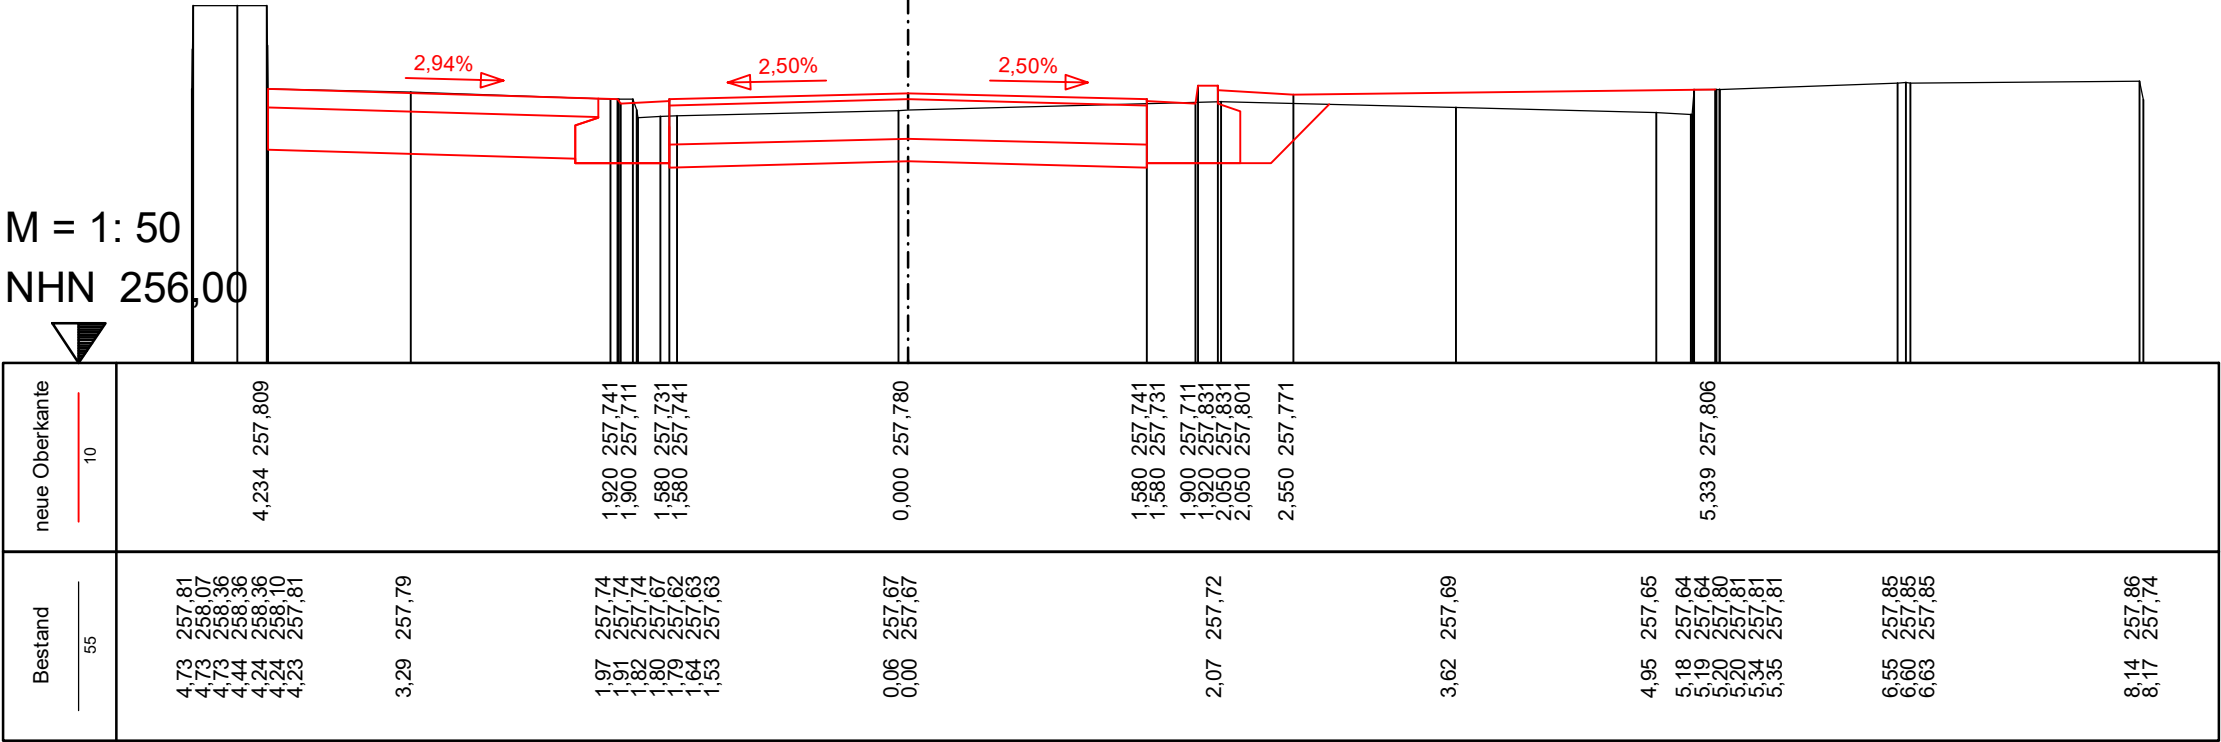

BAUENTWURF

Ausbau Julius-Küchler-Straße  
in Kaiserslautern

Achse 1


STATION 0+062,780

Maßstab: 1:50      Anlage: 14.3.1      Blatt Nr.: 23

01.12.25

Kohne PLAN

0+064,000

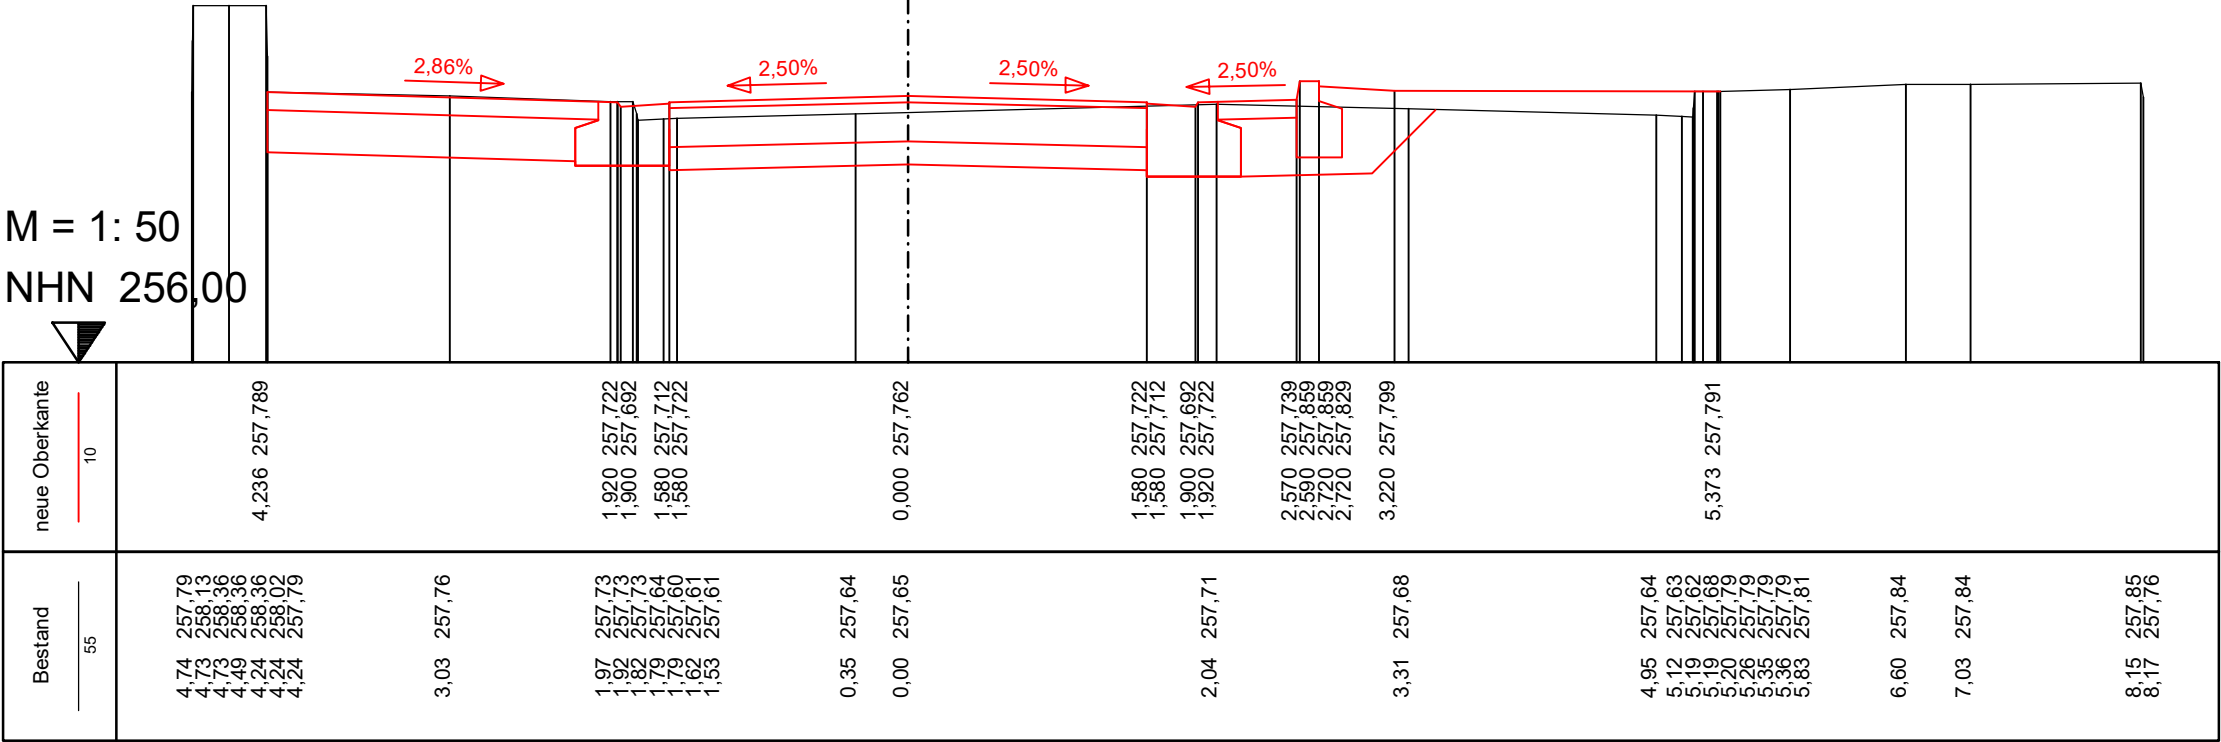

BAUENTWURF

Ausbau Julius-Küchler-Straße  
in Kaiserslautern

Achse 1

STATION 0+064,000

Maßstab: 1:50


Anlage: 14.3.1

Blatt Nr.: 24

01.12.25


Kohne PLAN




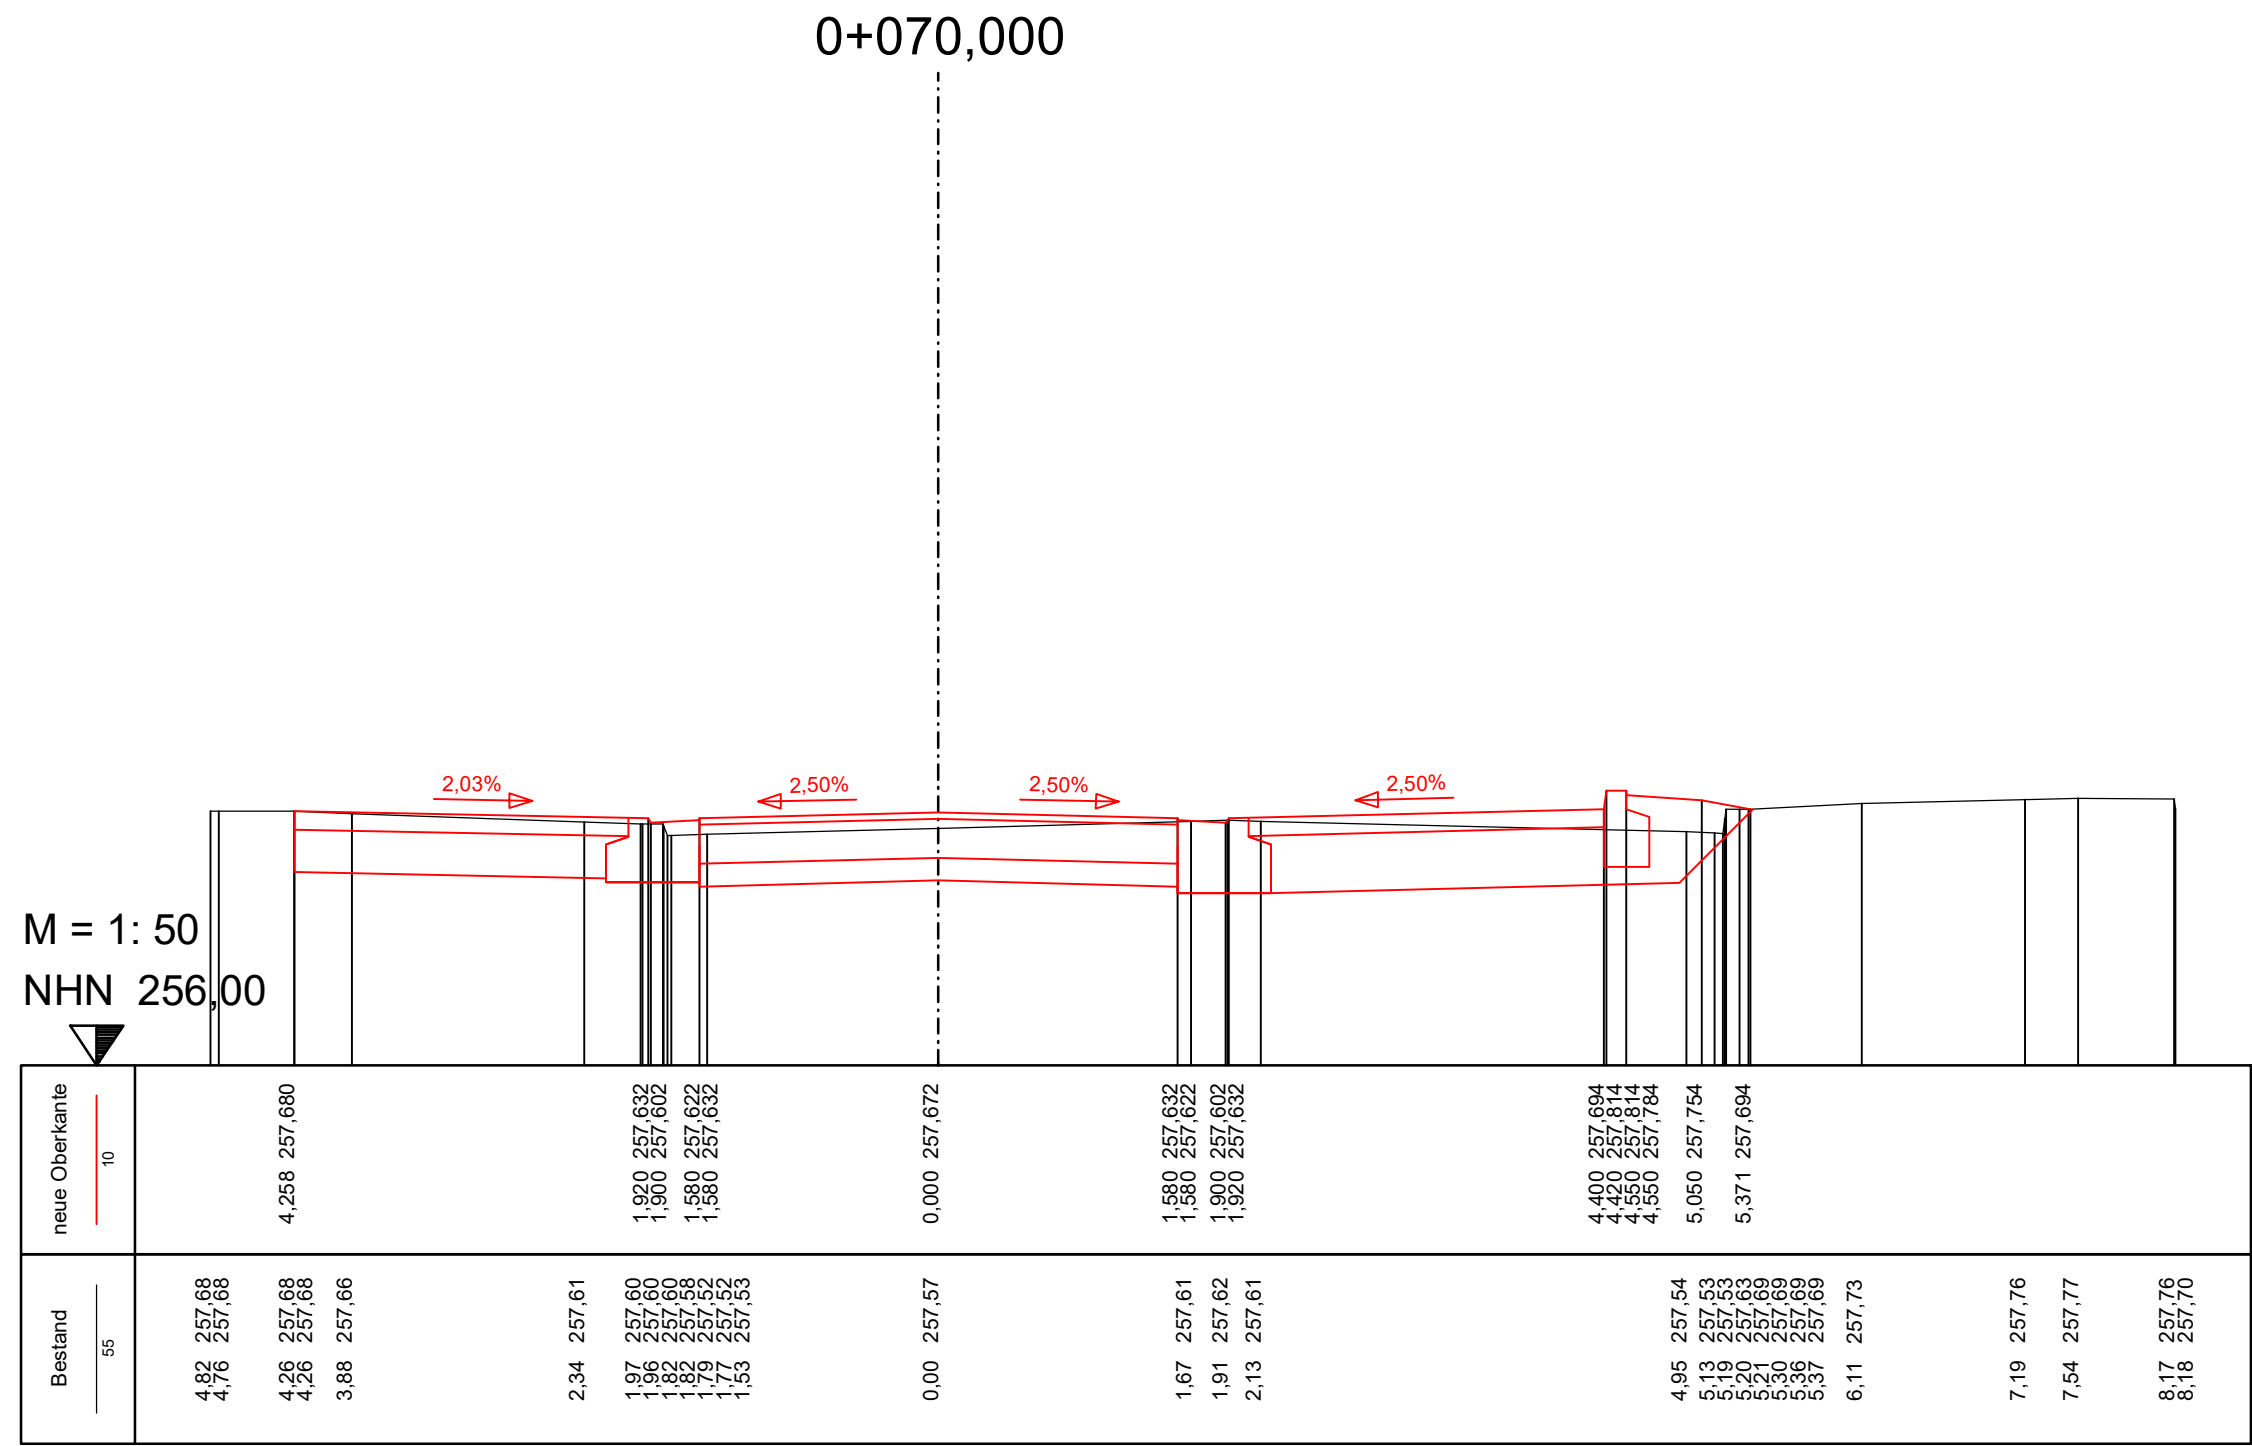


Bestand	neue Oberkante
4,76 257,66 4,70 257,66	4,263 257,661
4,26 257,66	
3,98 257,65	
3,67 257,64	
1,97 257,55 1,91 257,55 1,82 257,55 1,80 257,51 1,79 257,48 1,70 257,48 1,52 257,49	1,920 257,595 1,900 257,565 1,580 257,585 1,580 257,595
0,00 257,53	0,000 257,634
0,55 257,55	
1,90 257,59	1,580 257,595 1,580 257,585 1,900 257,565 1,920 257,595
3,14 257,55	3,150 257,626 3,170 257,746 3,300 257,746 3,300 257,716 3,800 257,686
4,95 257,50 5,07 257,50 5,18 257,49 5,20 257,62 5,21 257,87 5,29 257,87 5,36 257,87 5,37 257,67 5,93 257,69	5,382 257,673
6,59 257,72	
6,90 257,73	
8,18 257,71 8,19 257,60	

### Kohns PLAN

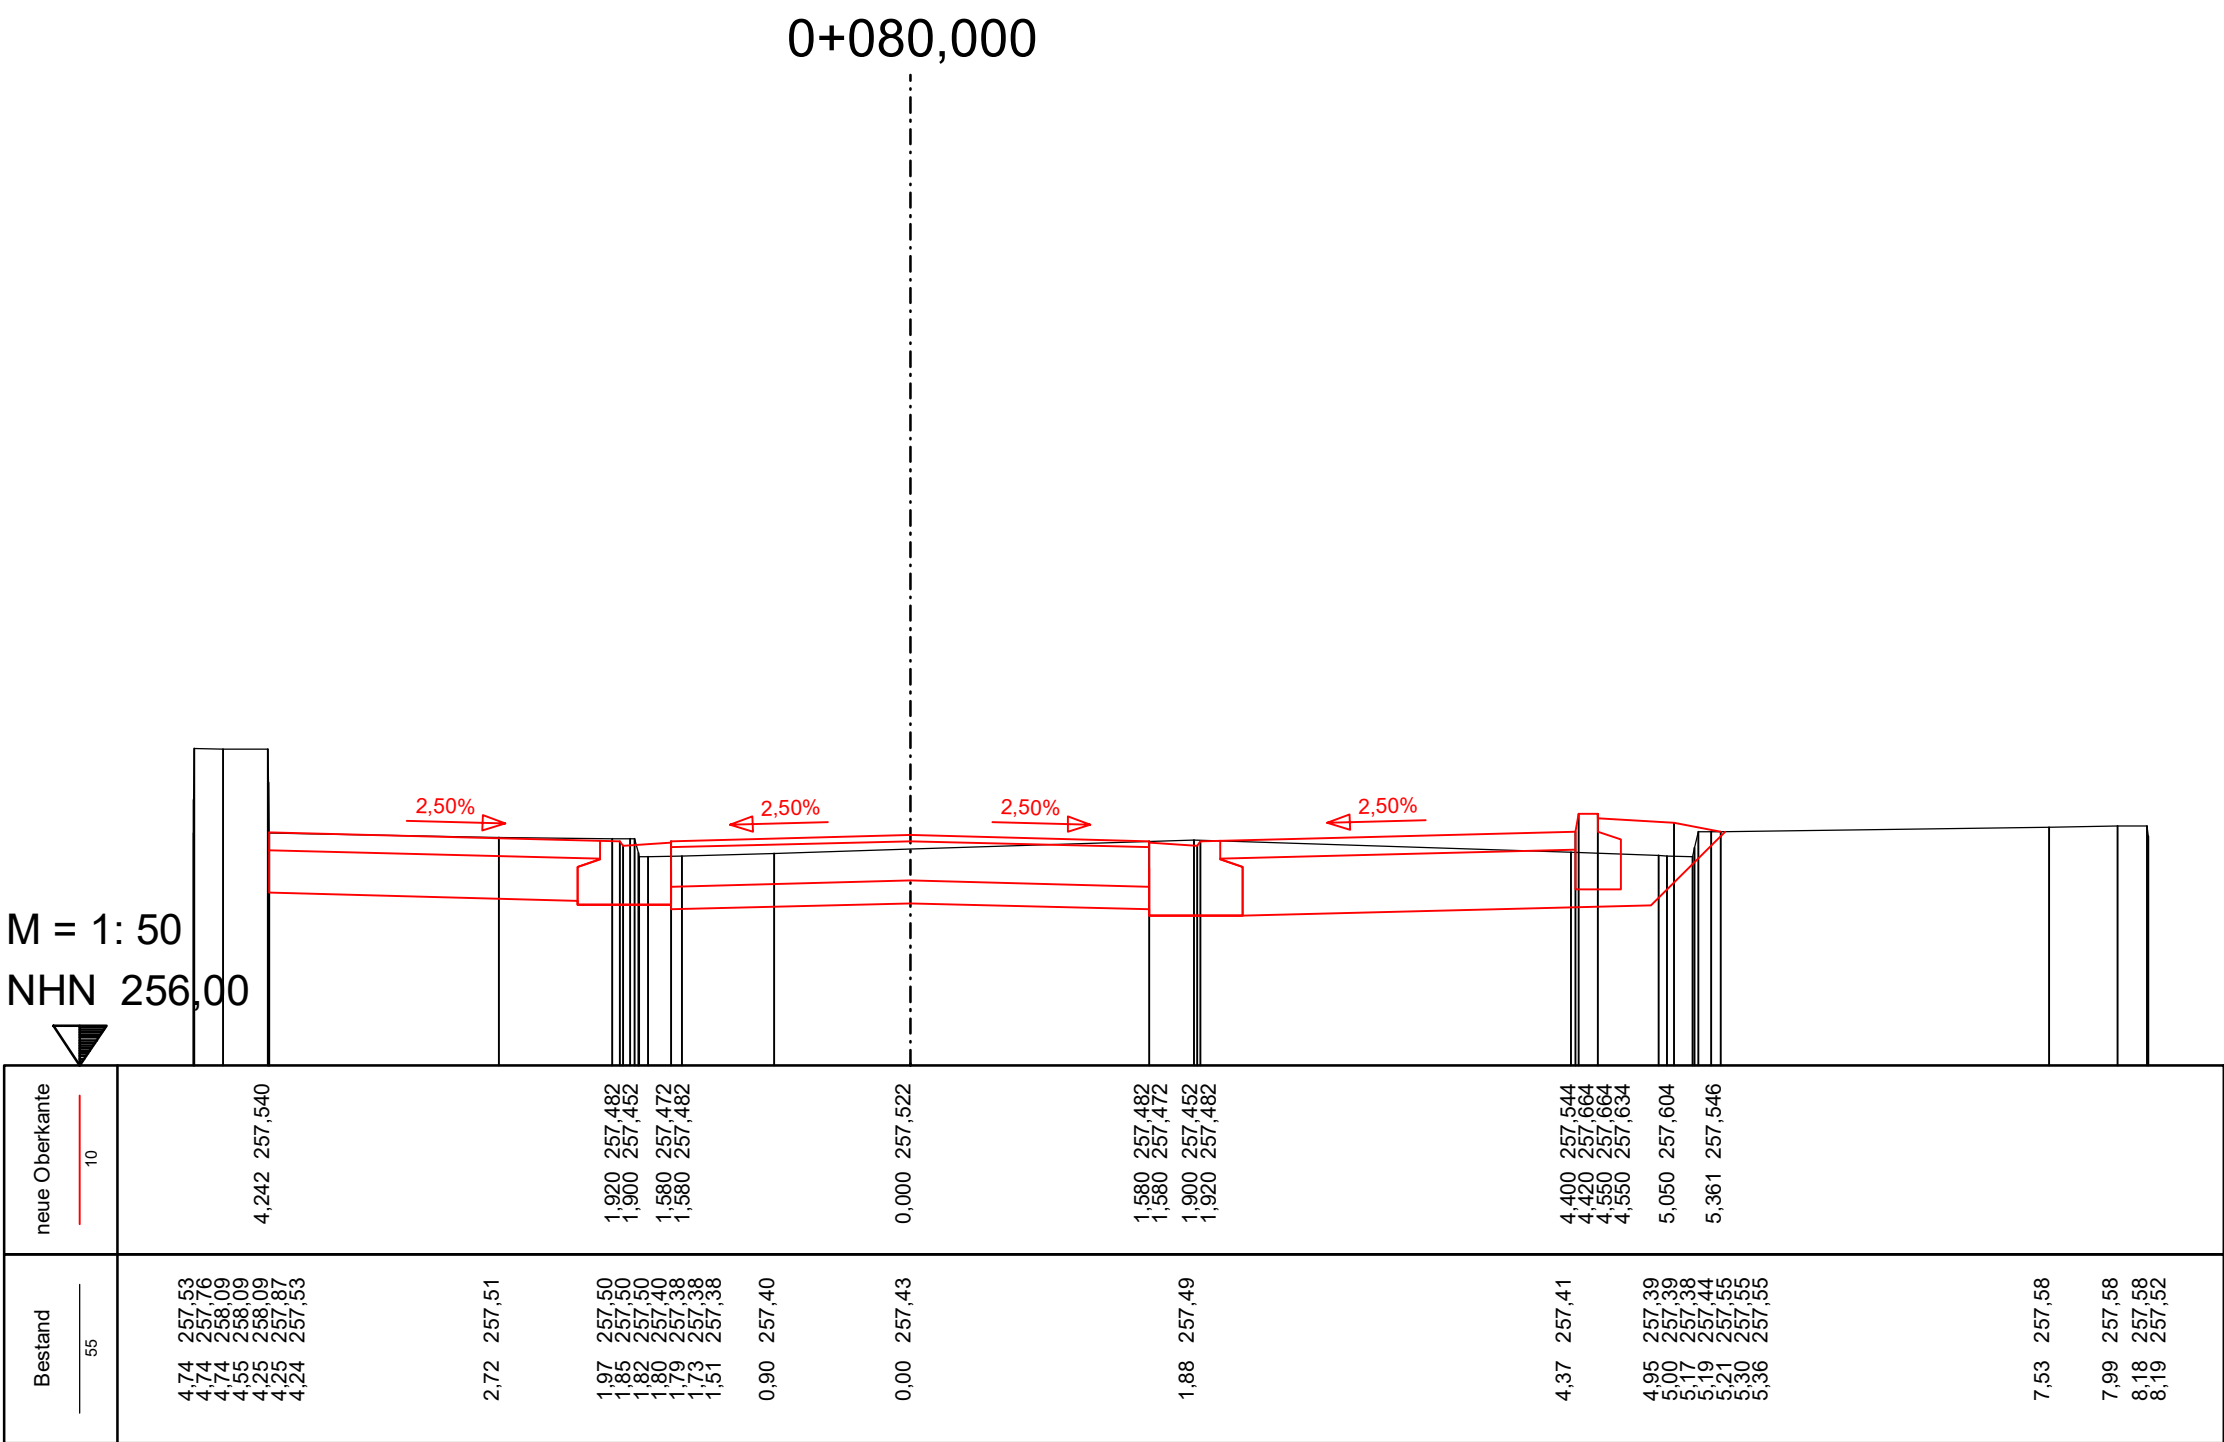

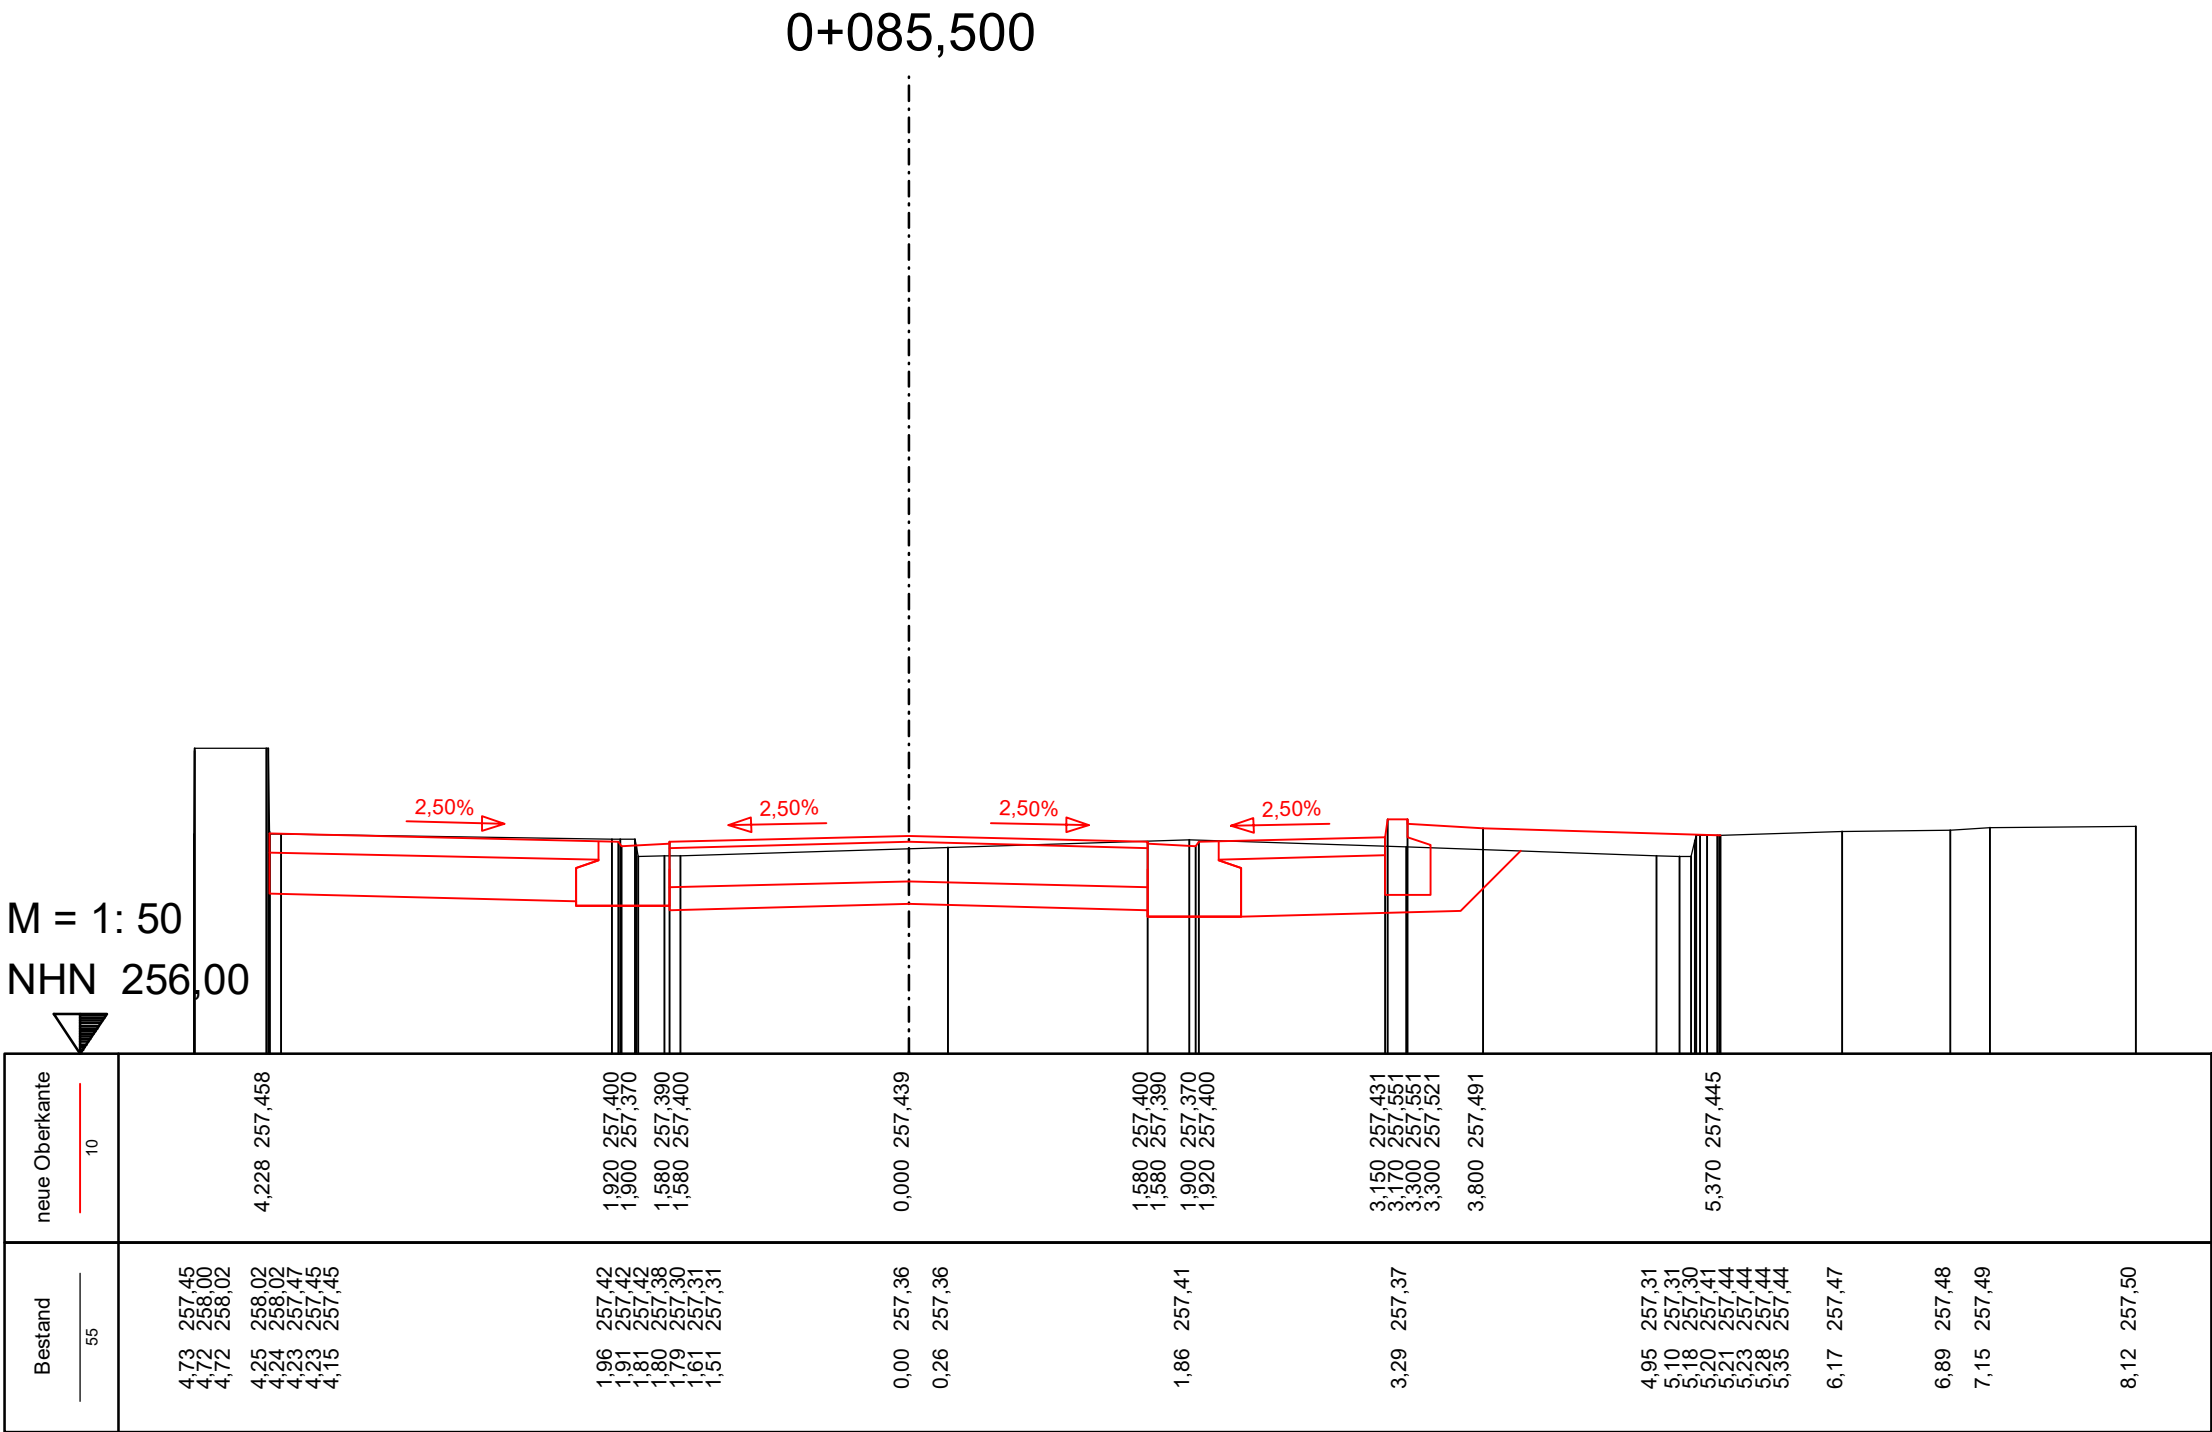


BAUENTWURF		
Ausbau Julius-Küchler-Straße in Kaiserslautern		
Achse 1		
STATION 0+085,500		
Maßstab: 1:50	Anlage: 14.3.1	Blatt Nr.: 28
01.12.25		Kohne PLAN

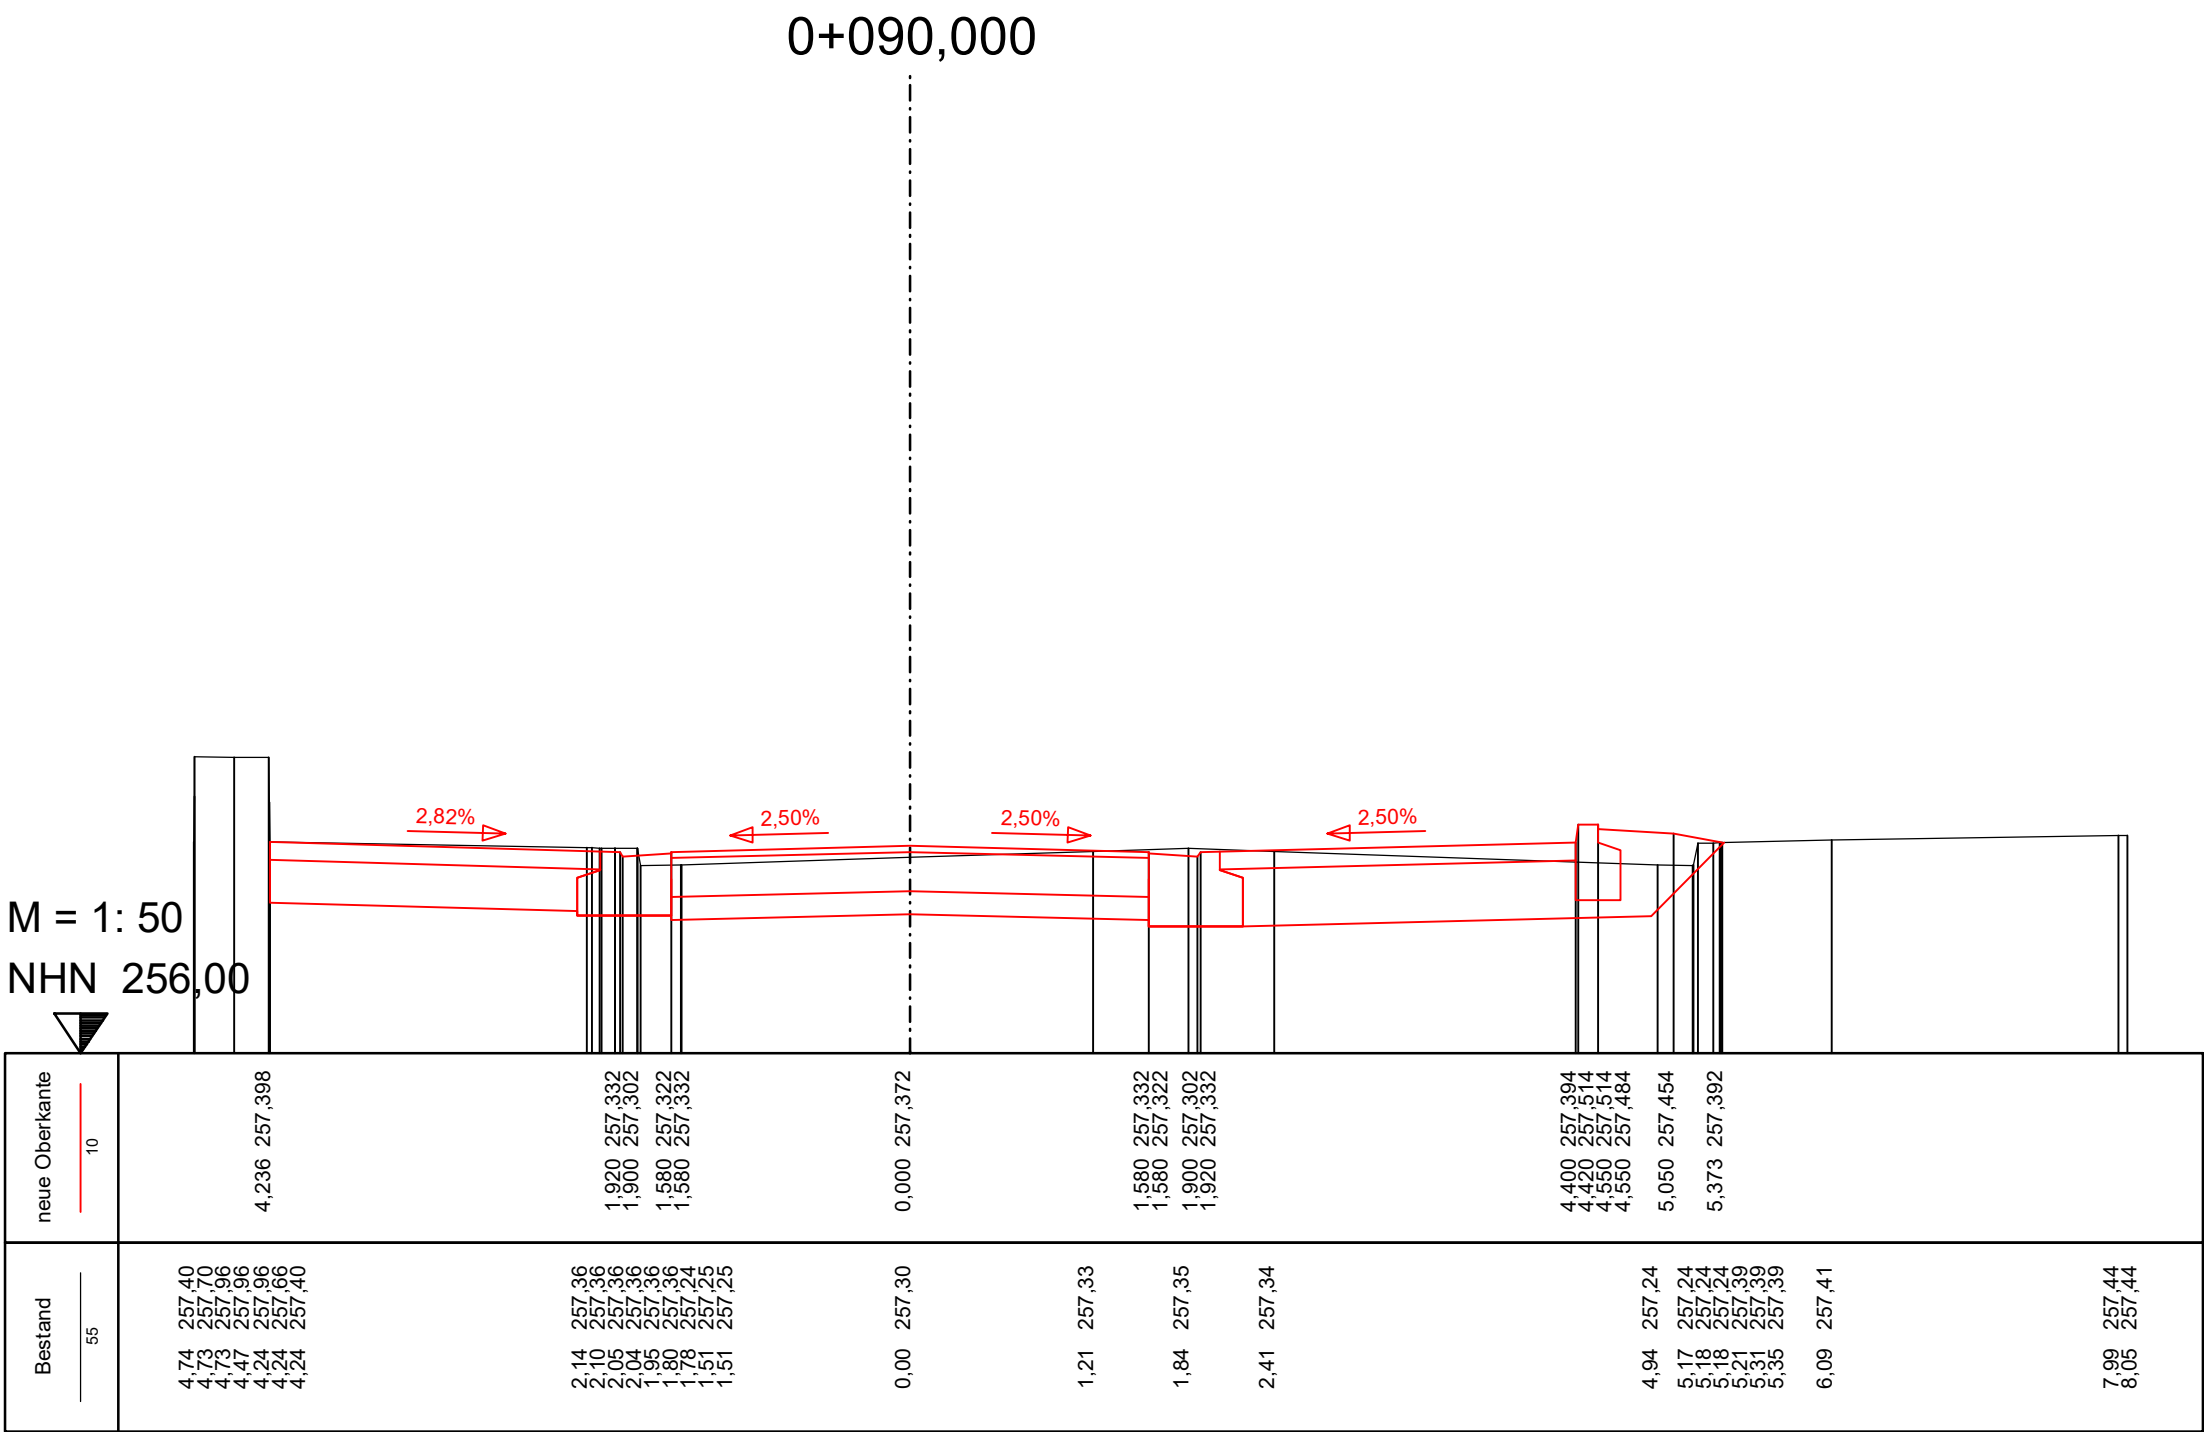


Bestand	neue Oberkante
55	10
4,45 257,34 4,45 258,00 4,45 258,00 4,25 258,00 4,25 258,00 4,25 257,34 4,21 257,34 3,62 257,32 3,73 257,32	4,252 257,343
1,97 257,22 1,96 257,22 1,82 257,22 1,82 257,22 1,80 257,17 1,56 257,17 1,51 257,17	1,920 257,257 1,900 257,227 1,580 257,247 1,580 257,257
0,68 257,20	
0,00 257,22	0,000 257,297
1,44 257,27	1,580 257,257 1,580 257,247
1,83 257,28	1,900 257,227 1,920 257,257
2,56 257,27	2,272 257,266 2,292 257,386 2,422 257,386 2,422 257,356
	2,922 257,326
4,93 257,19 5,12 257,19 5,17 257,18 5,19 257,28 5,21 257,36 5,29 257,36 5,36 257,36 5,37 257,36	5,383 257,362
6,25 257,33	
7,21 257,33	
8,08 257,36 8,13 257,36 8,39 257,37	

BAUENTWURF		
Ausbau Julius-Küchler-Straße in Kaiserslautern		
Achse 1		
STATION 0+095,000		
Maßstab: 1:50	Anlage: 14.3.1	Blatt Nr.: 30
01.12.25		<b>Kohns PLAN</b>

0+095,396

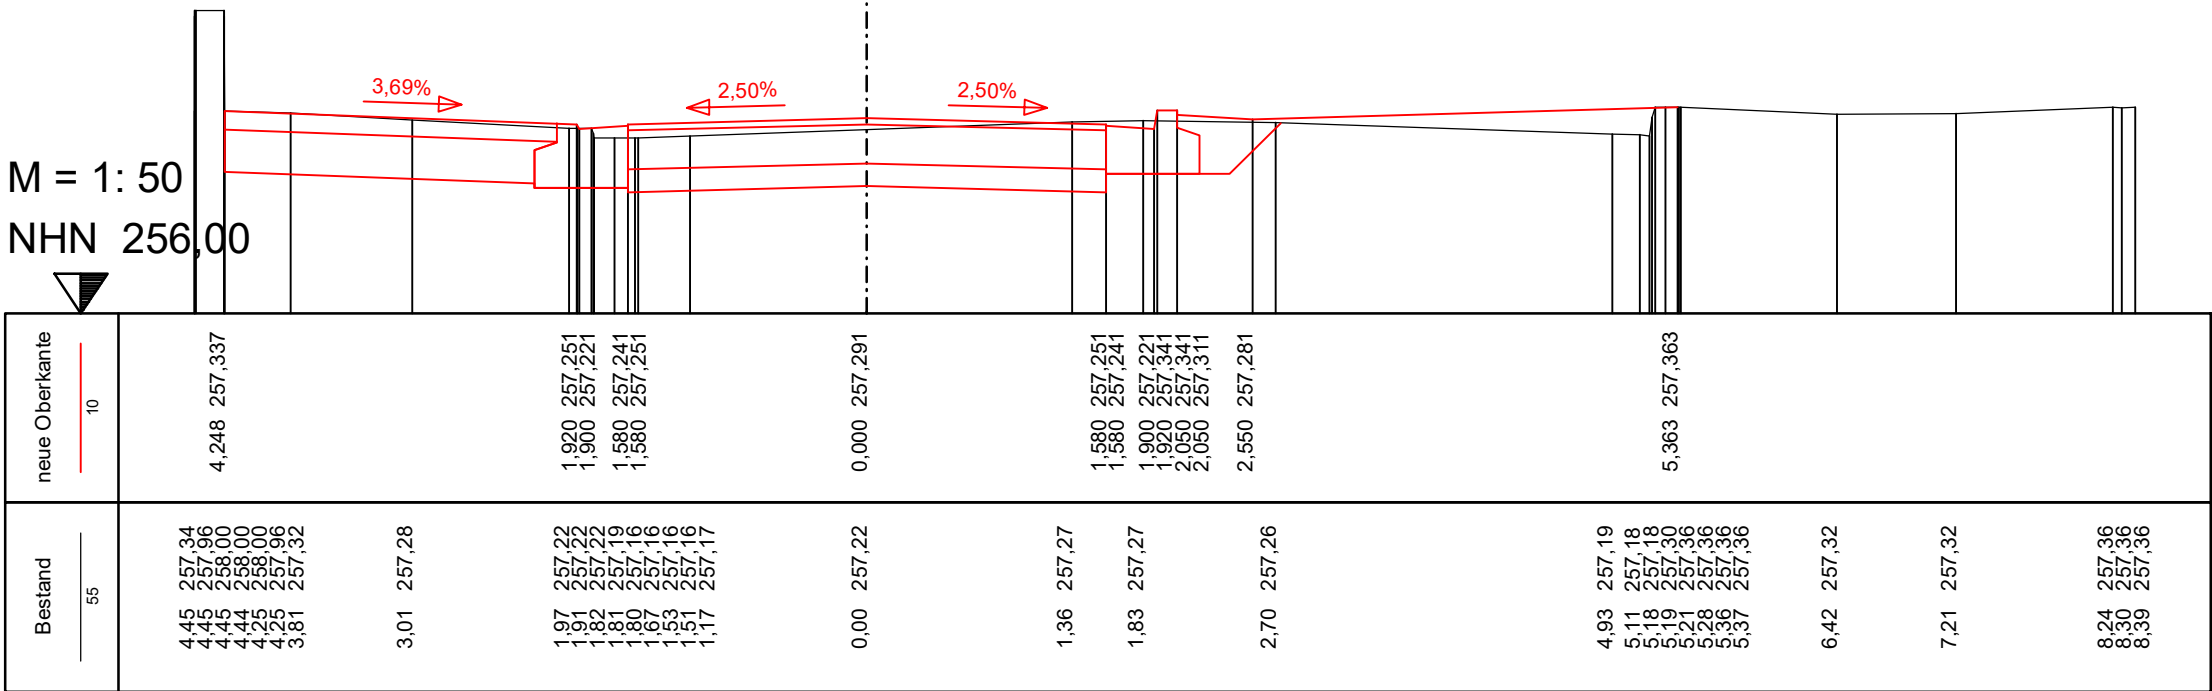


BAUENTWURF		
Ausbau Julius-Küchler-Straße in Kaiserslautern		
Achse 1		
STATION 0+095,396		
Maßstab: 1:50	Anlage: 14.3.1	Blatt Nr.: 31
01.12.25		Kohne PLAN

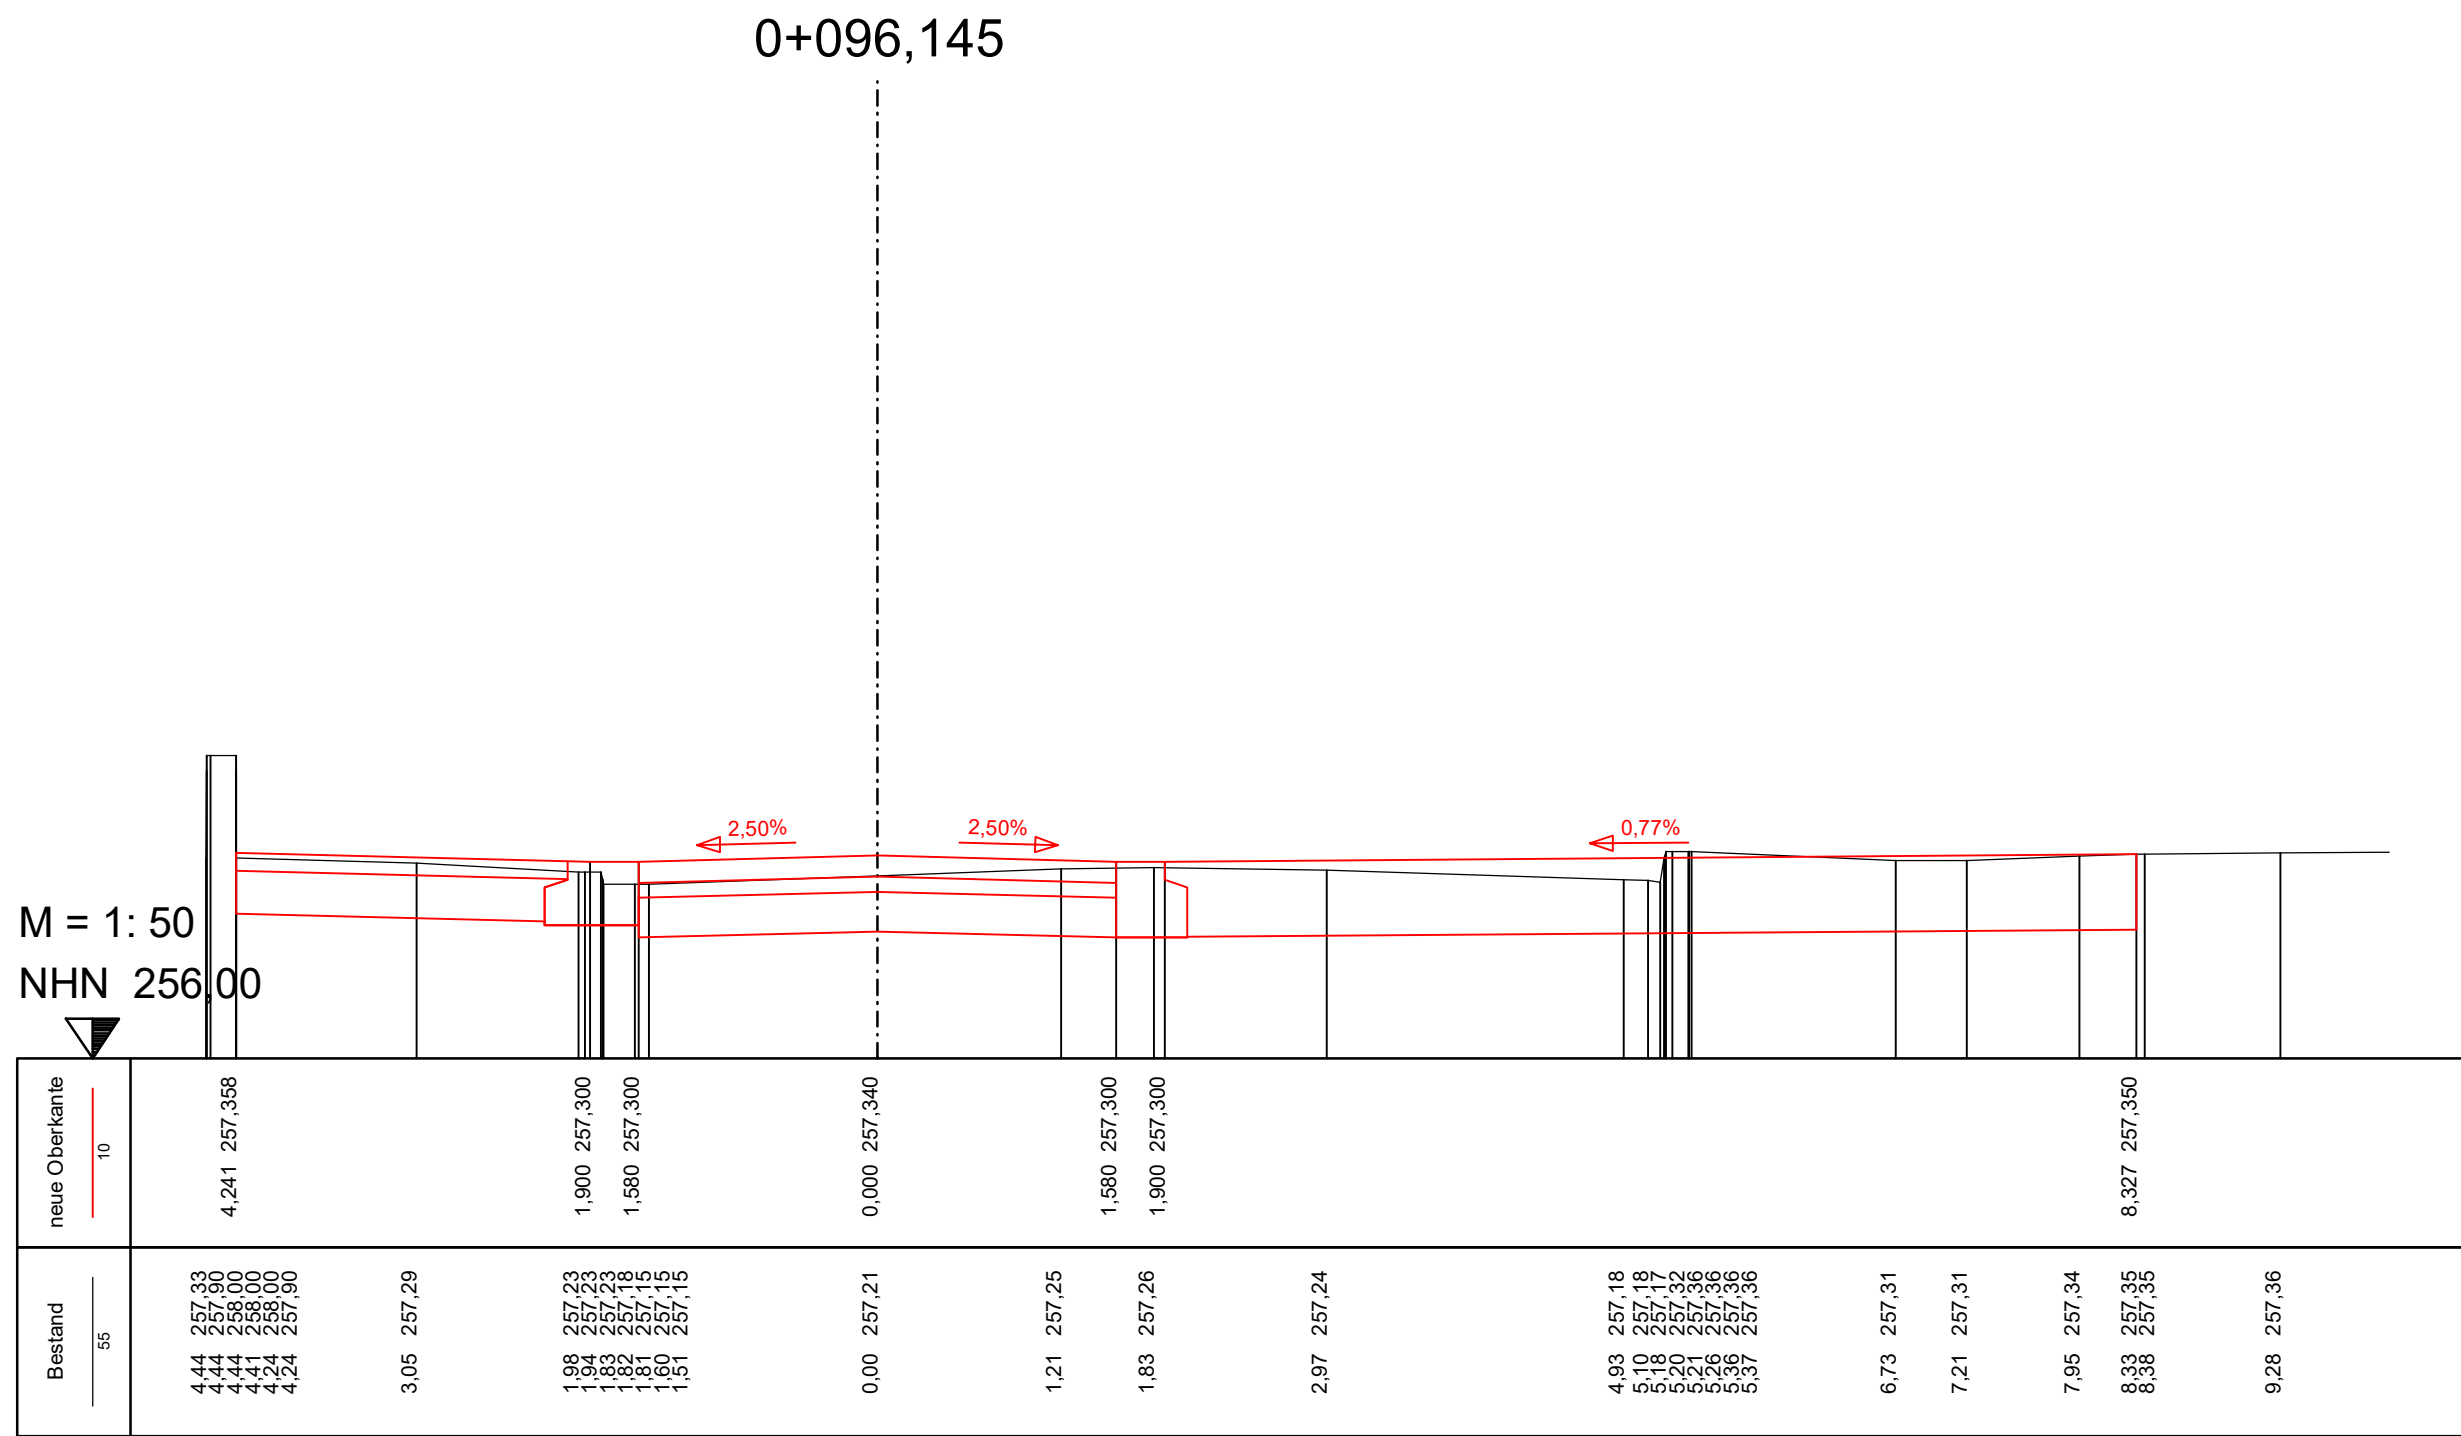


BAUENTWURF		
Ausbau Julius-Küchler-Straße in Kaiserslautern		
Achse 1		
STATION 0+096,145		
Maßstab: 1:50	Anlage: 14.3.1	Blatt Nr.: 32
01.12.25		Kohne PLAN




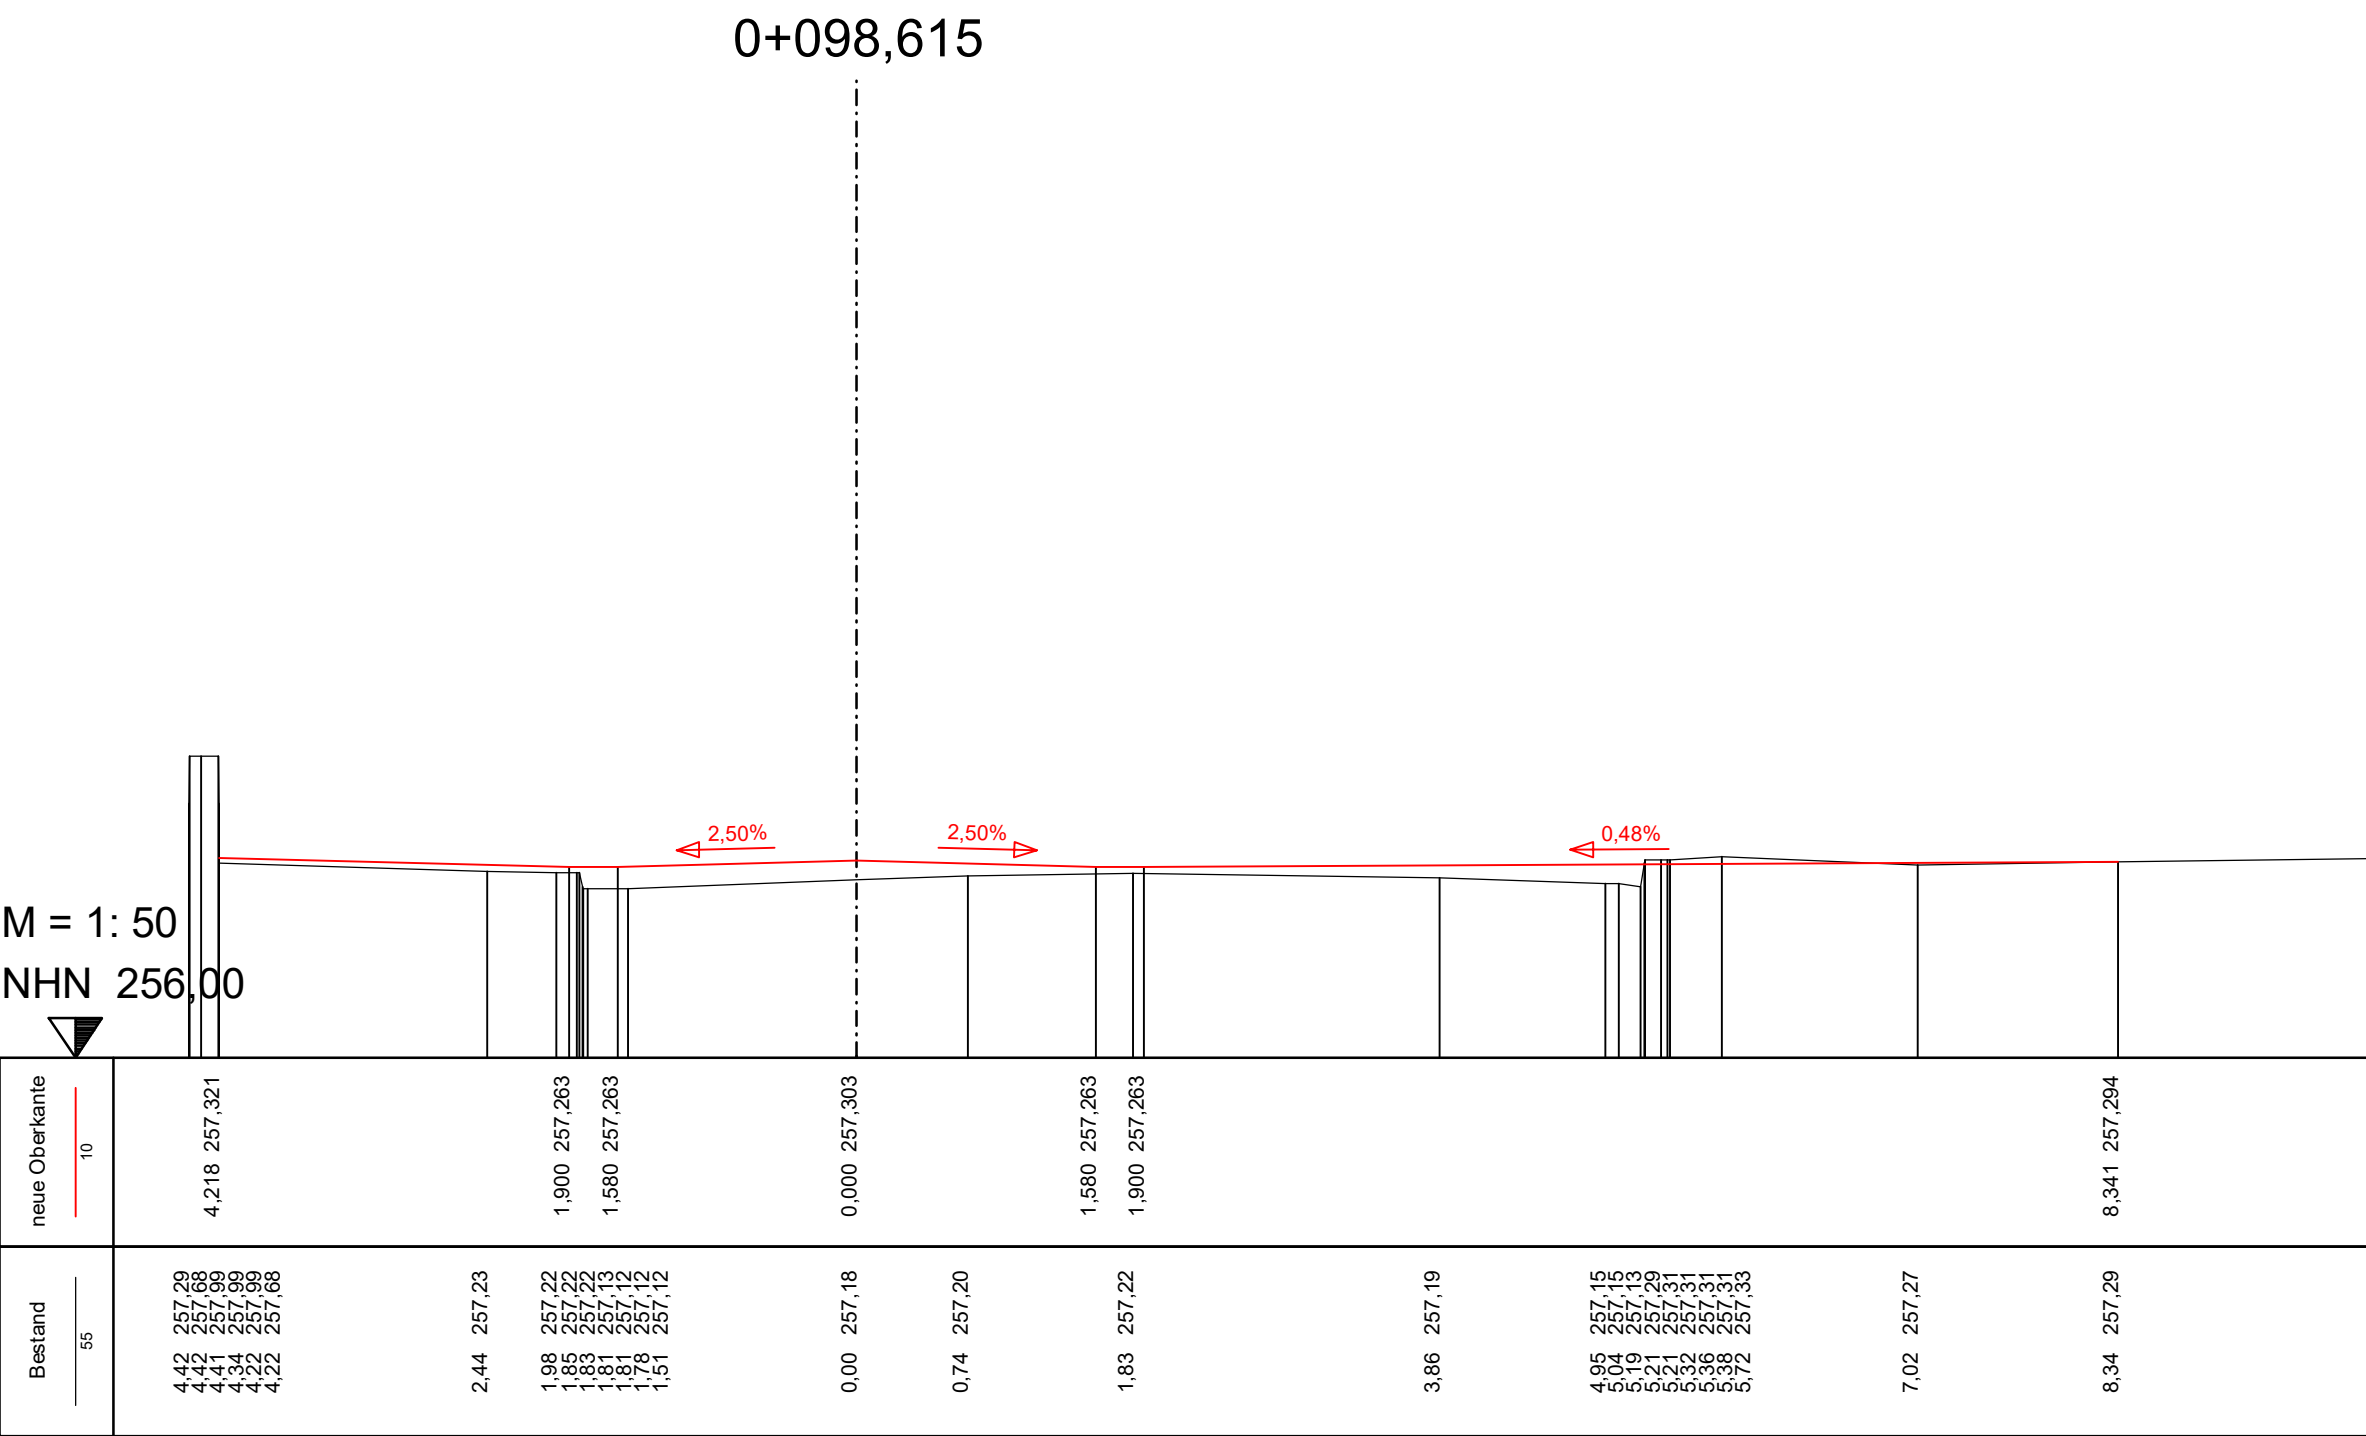



BAUENTWURF		
Ausbau Julius-Küchler-Straße in Kaiserslautern		
Achse 1		
STATION 0+098,615		
Maßstab: 1:50	Anlage: 14.3.1	Blatt Nr.: 33
01.12.25		Kohne PLAN

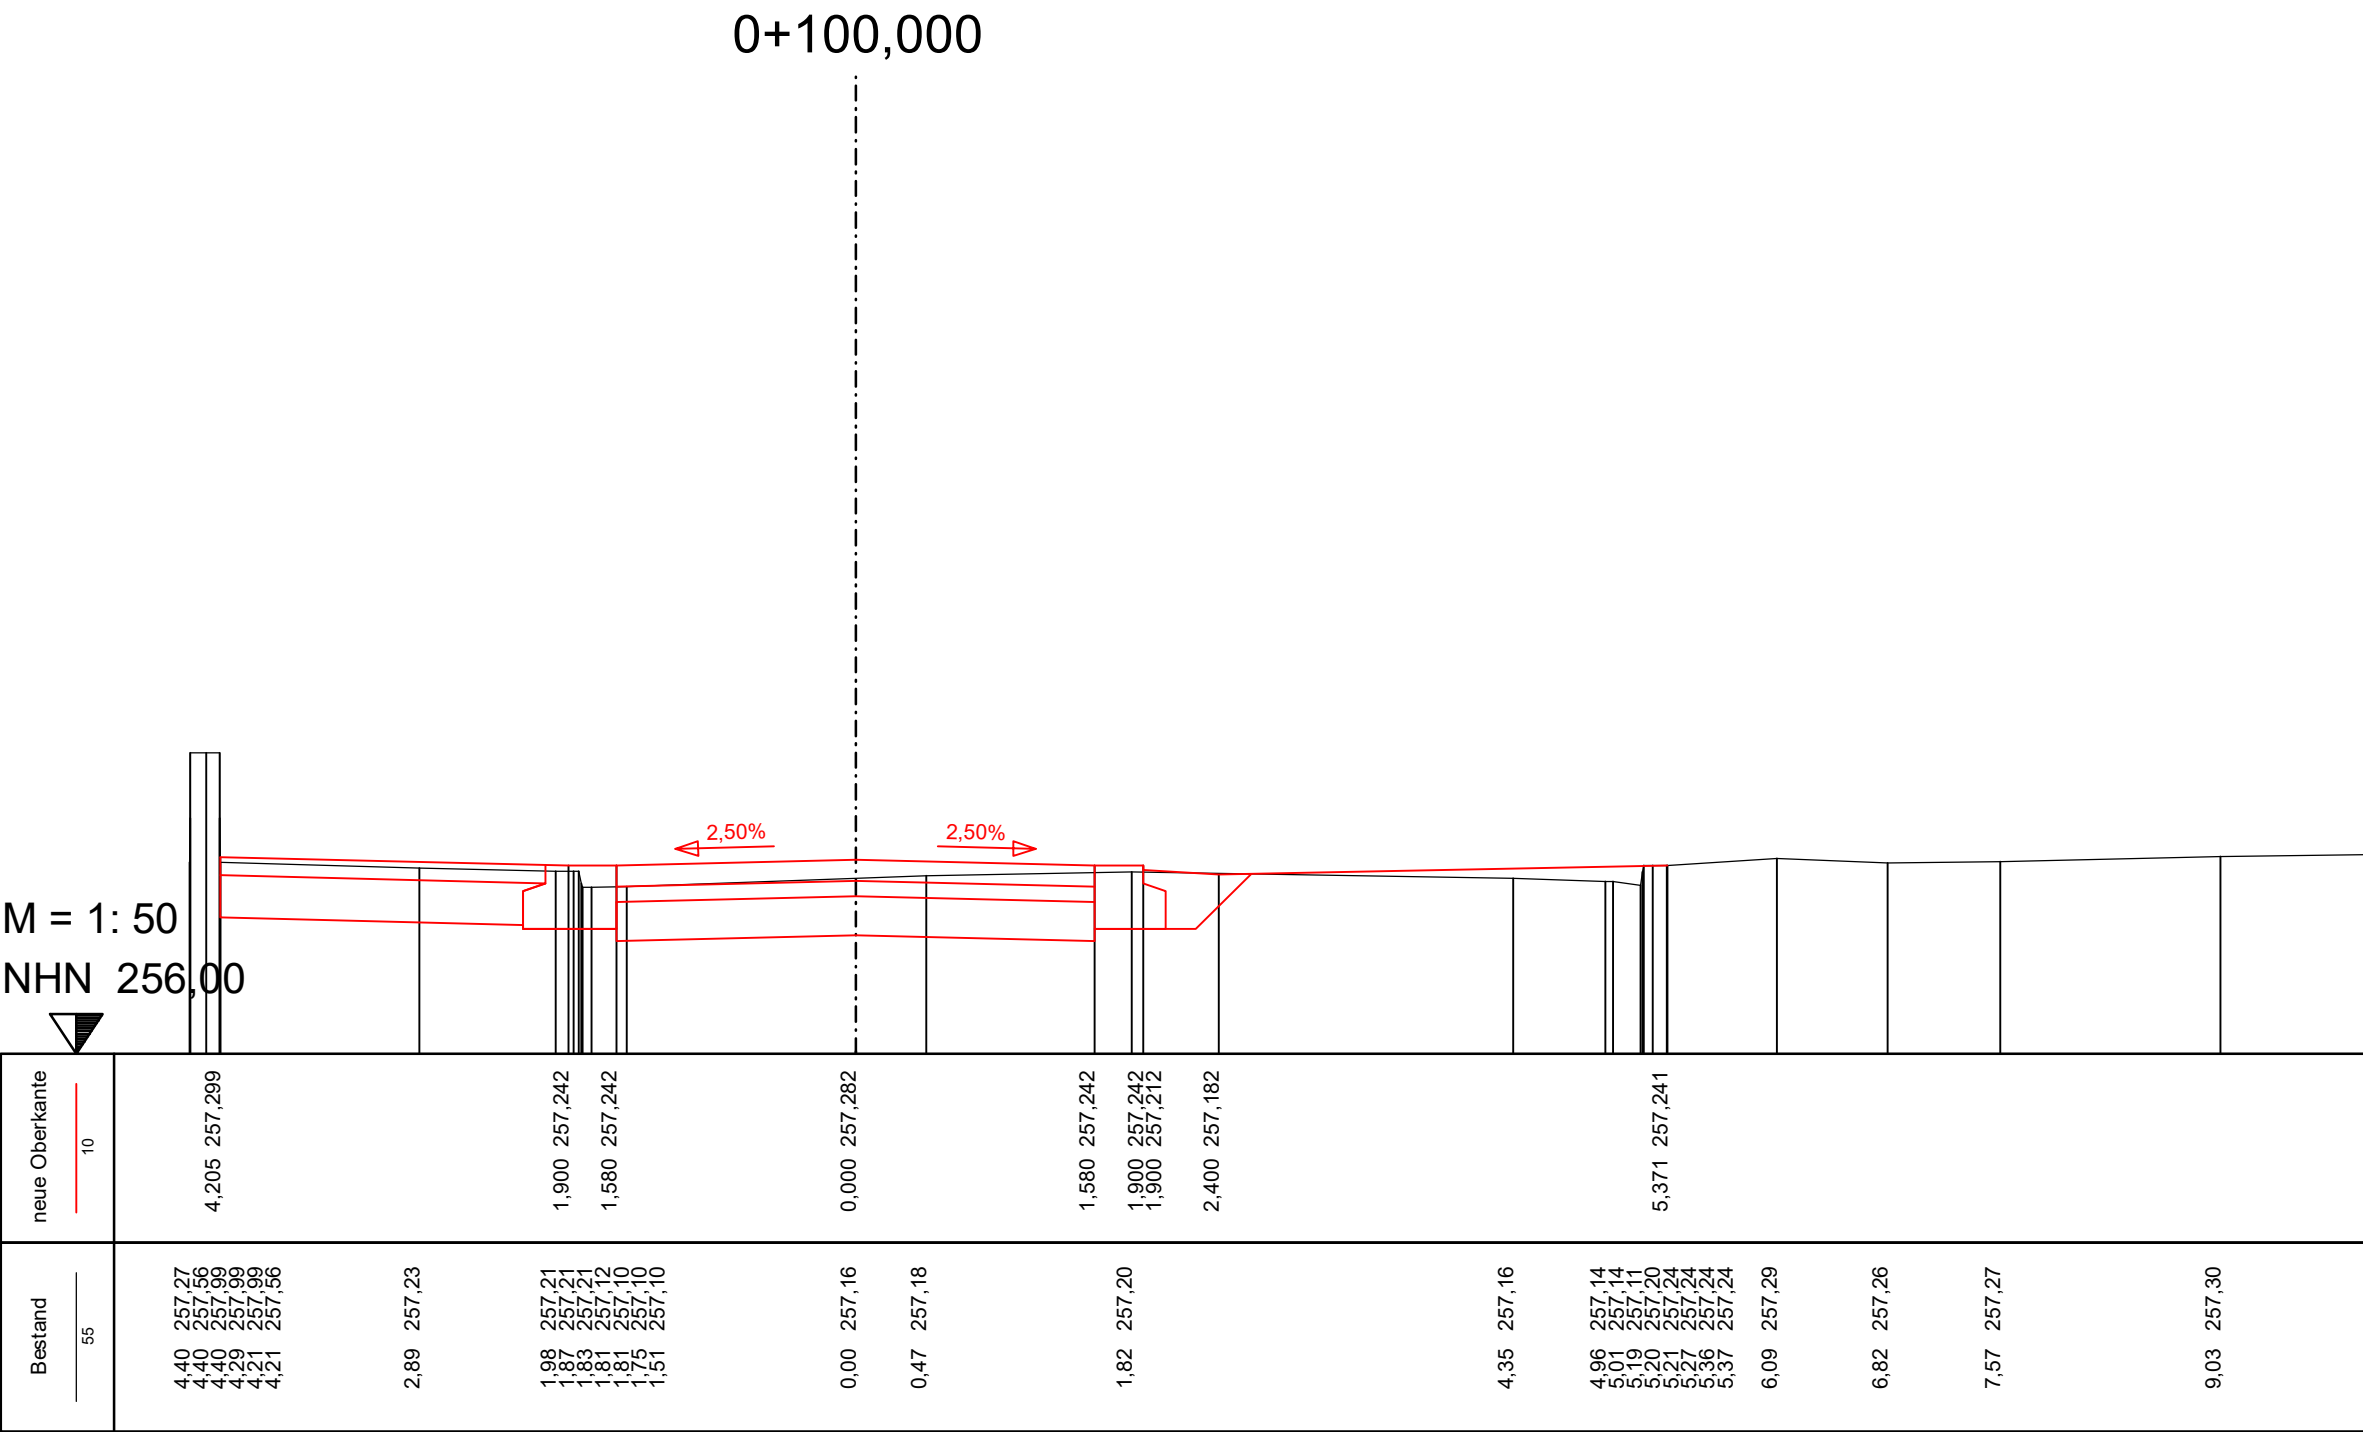



BAUENTWURF		
Ausbau Julius-Küchler-Straße in Kaiserslautern		
Achse 1		
STATION 0+100,000		
Maßstab: 1:50	Anlage: 14.3.1	Blatt Nr.: 34
01.12.25		Kohne PLAN

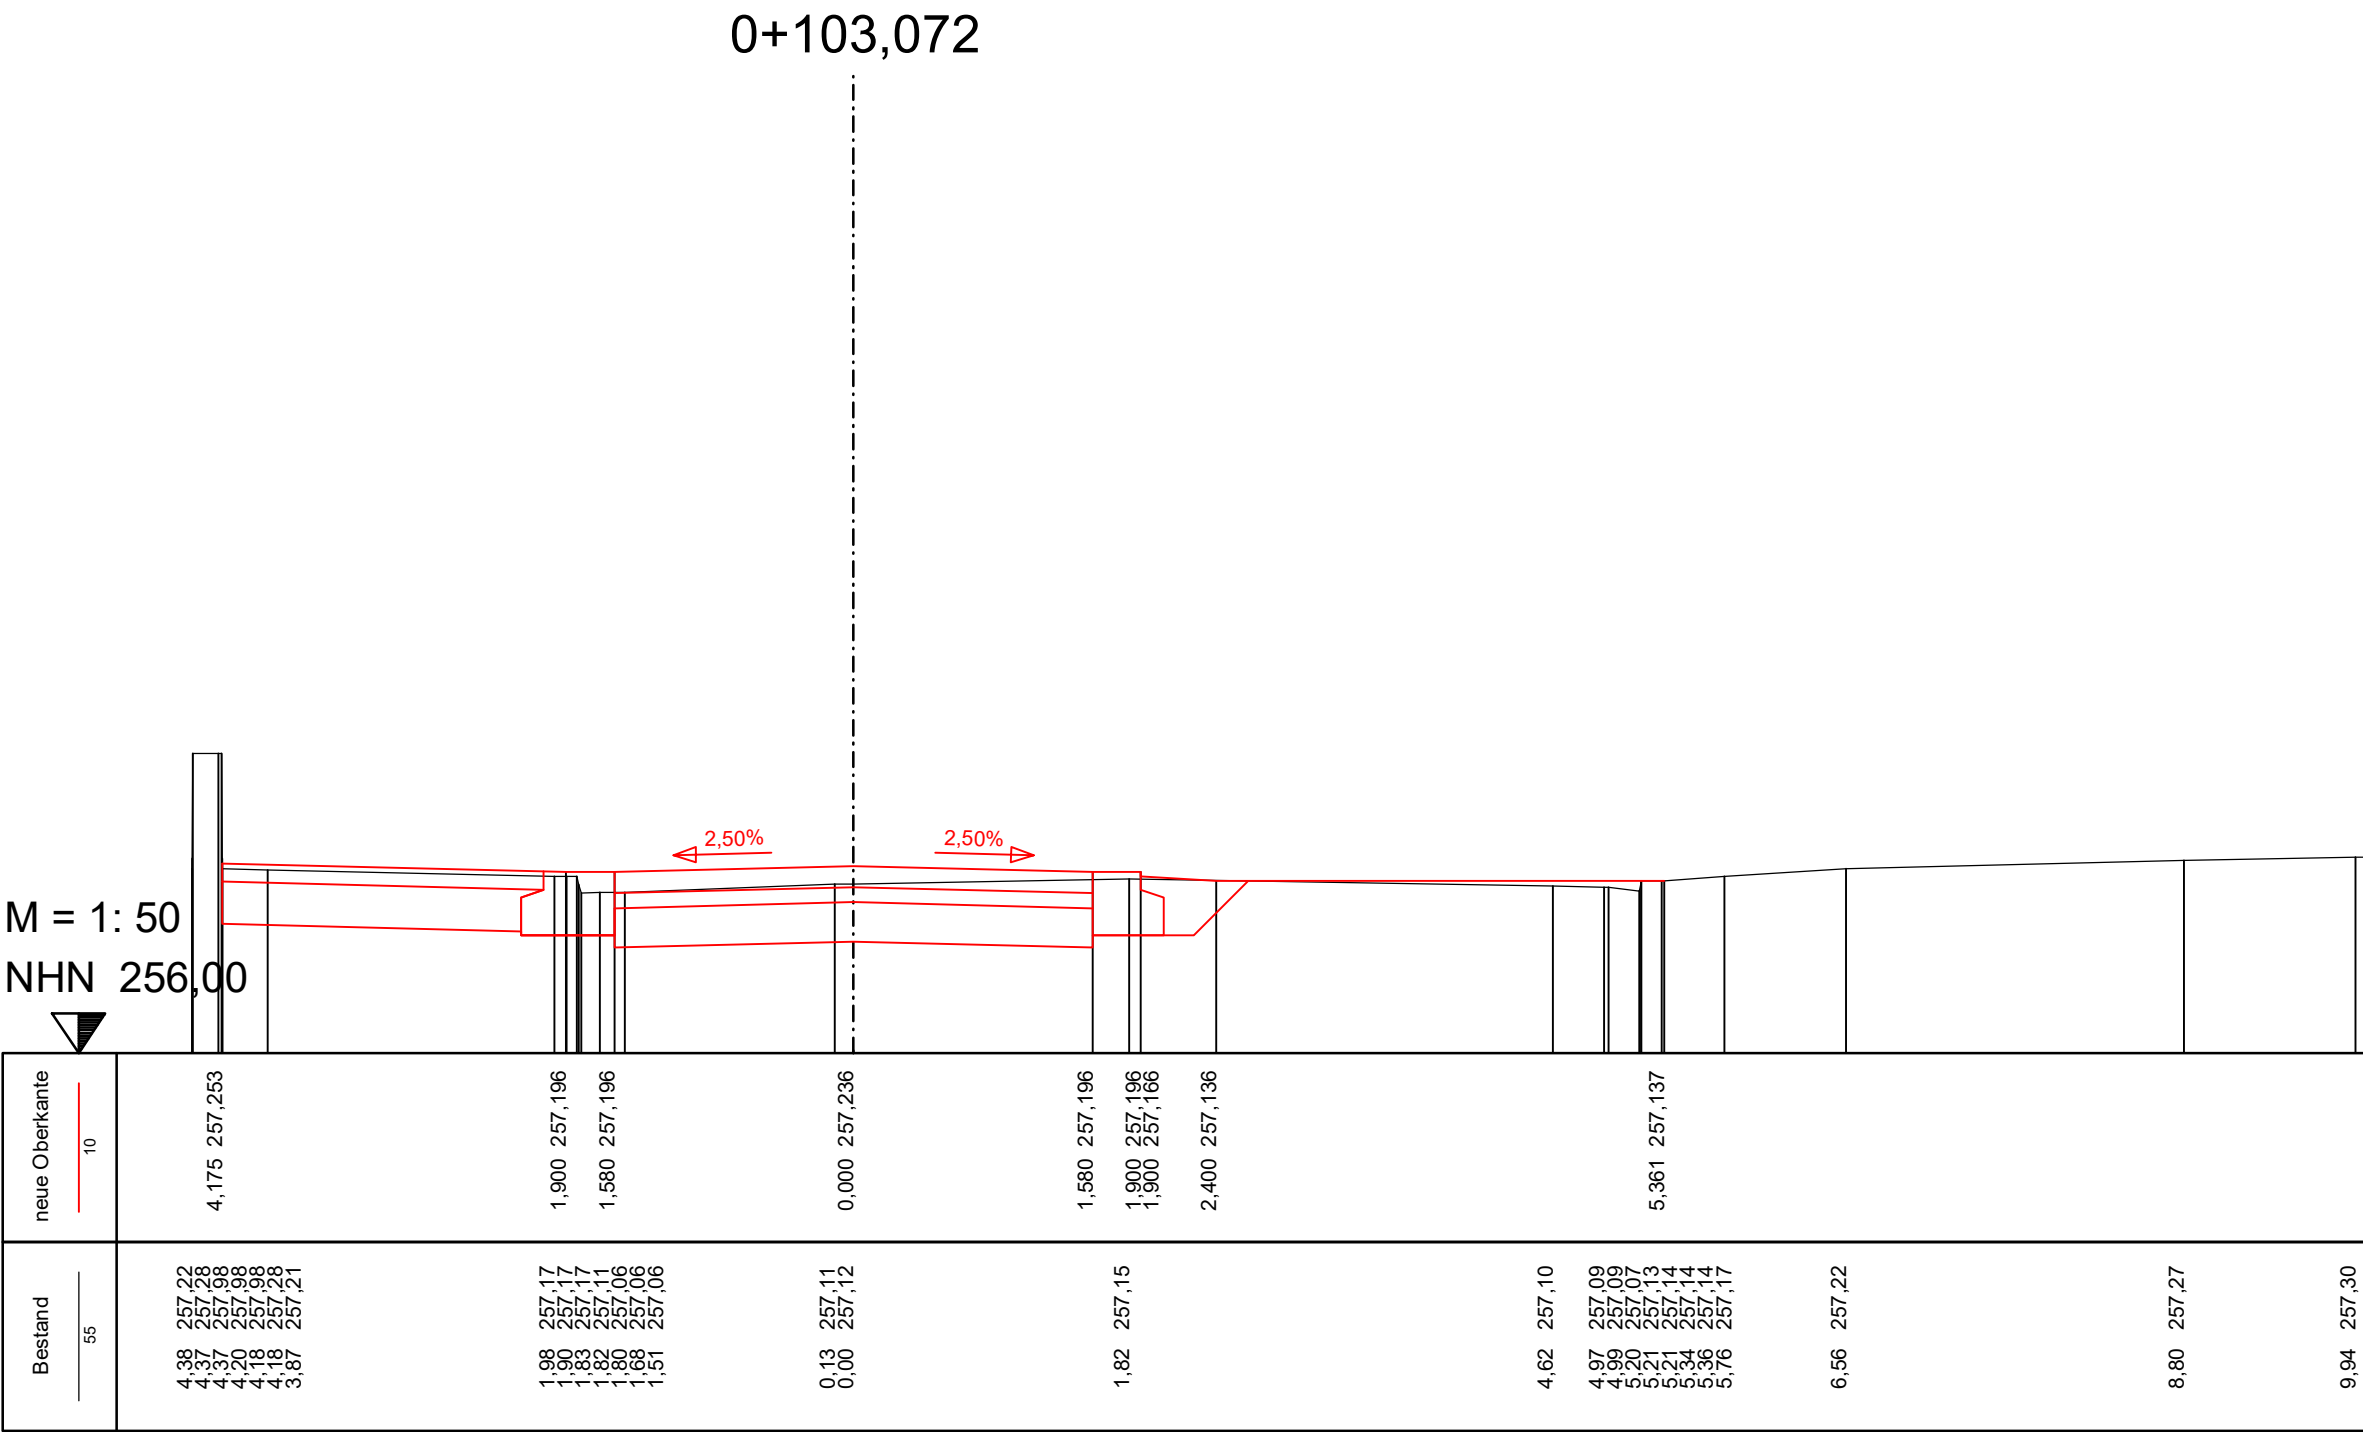

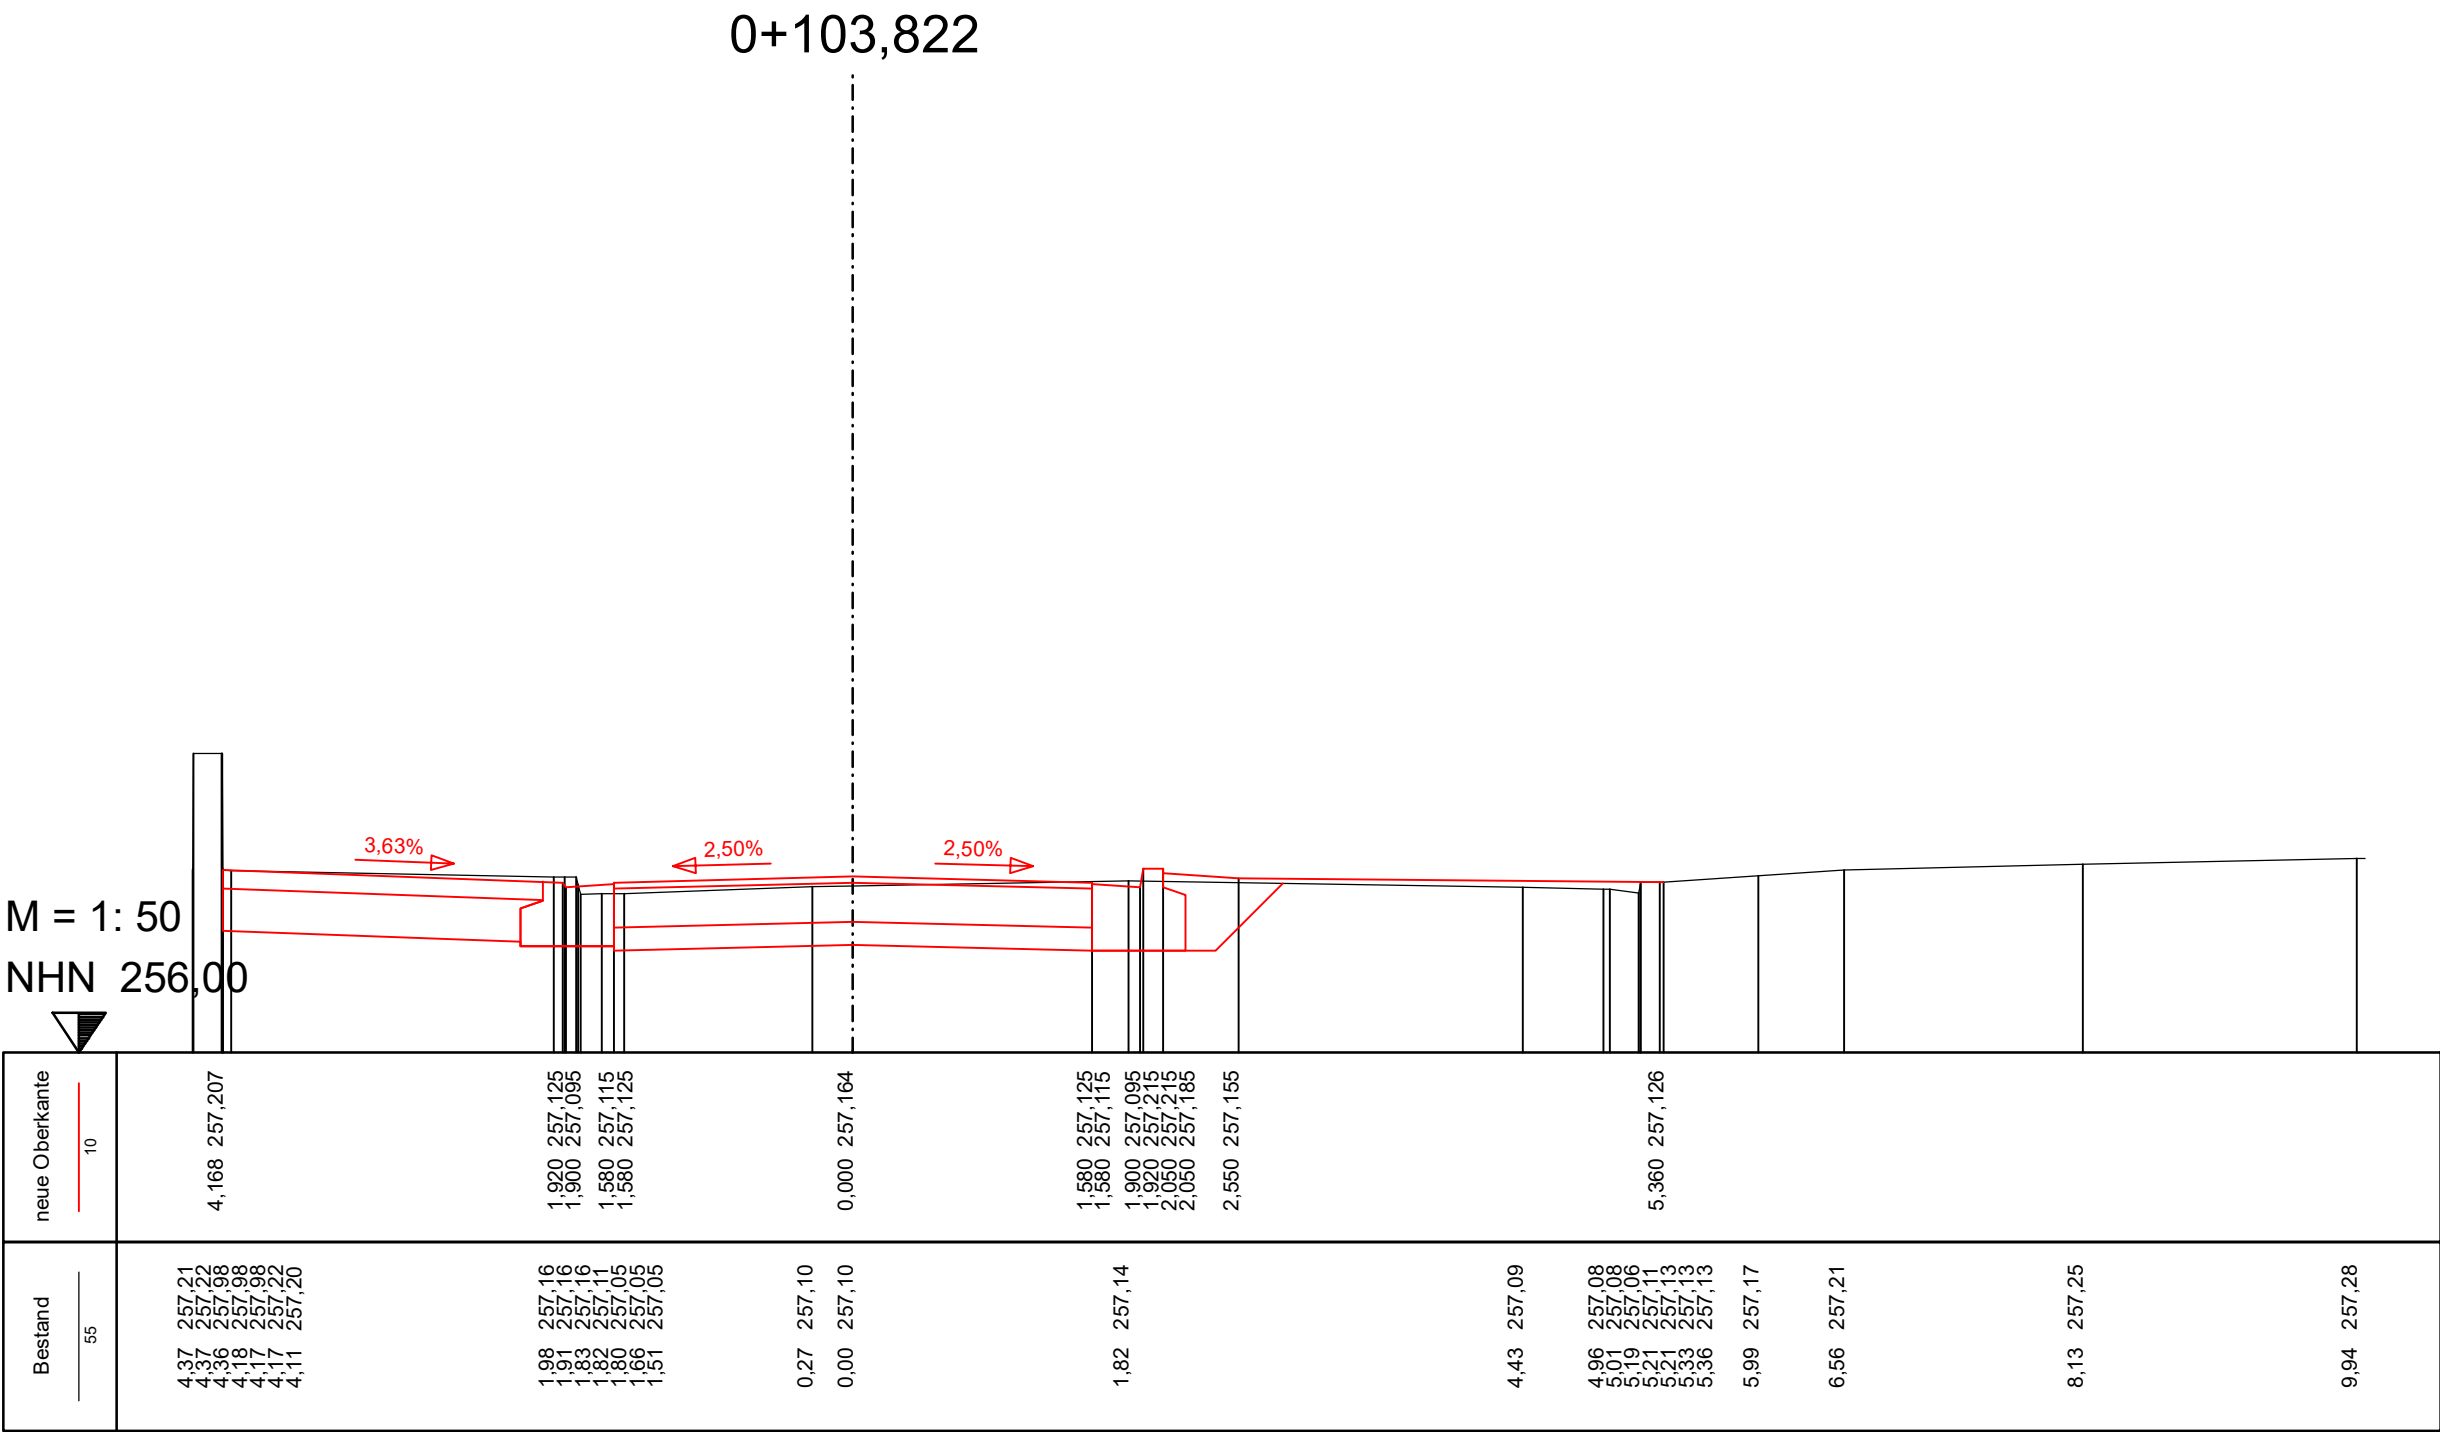


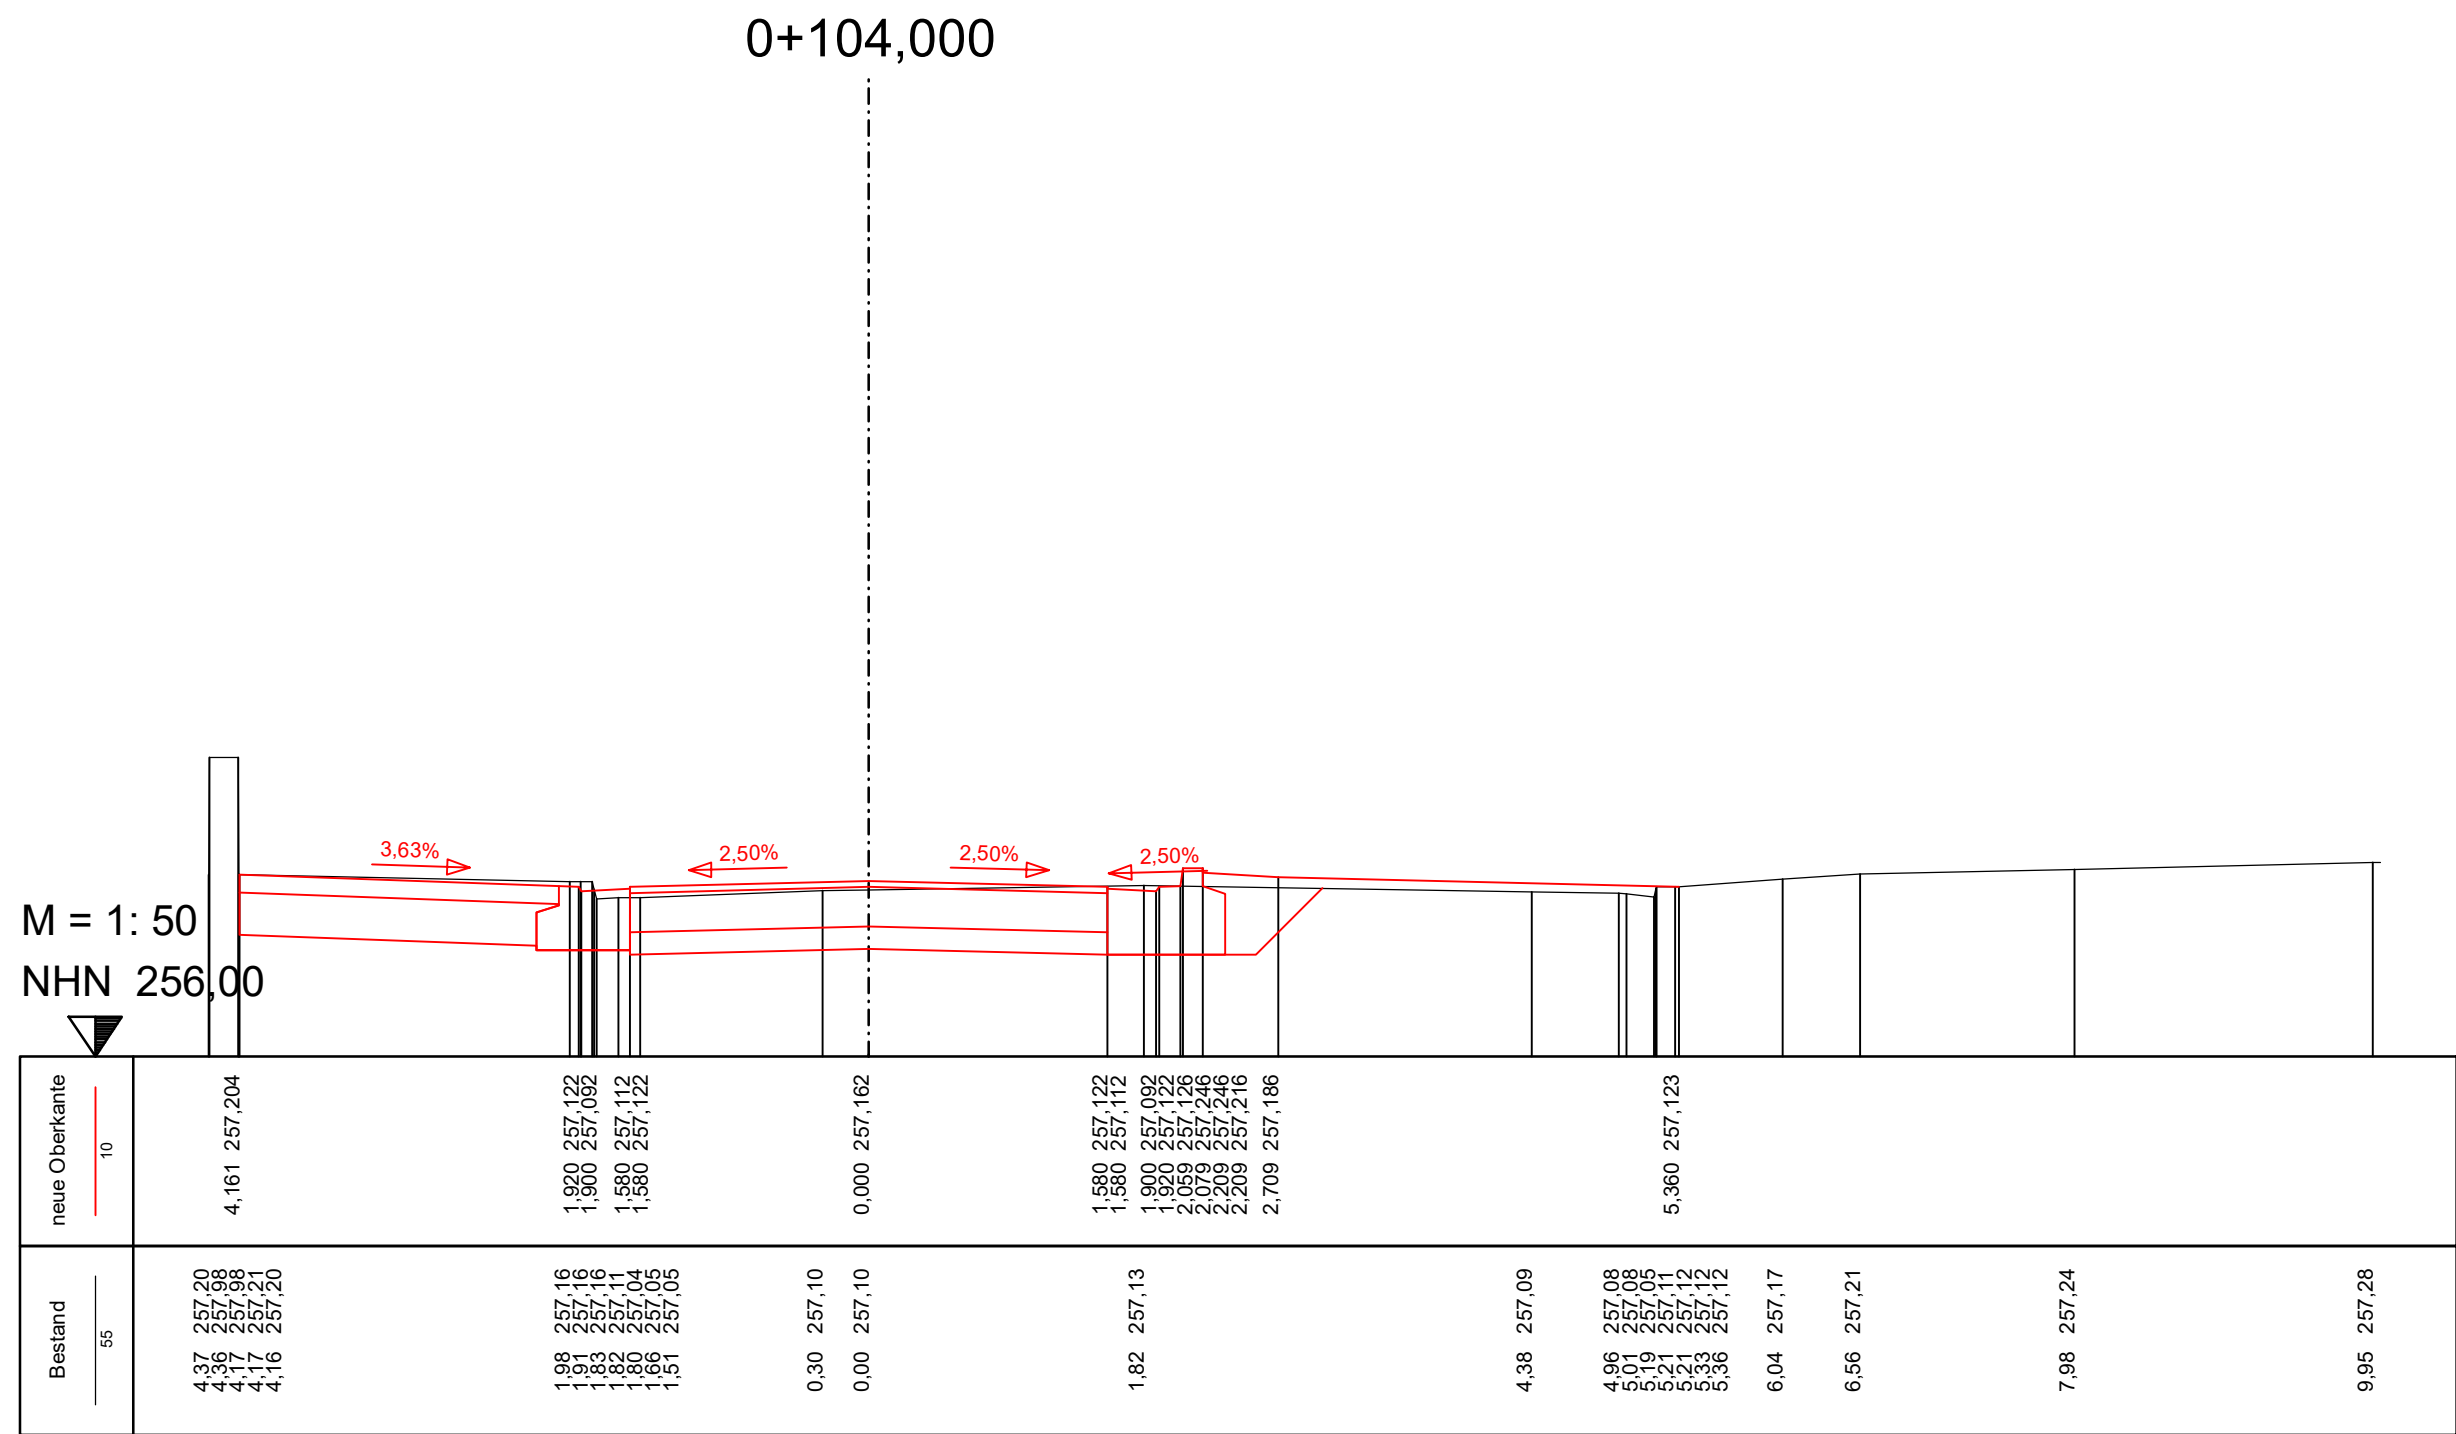

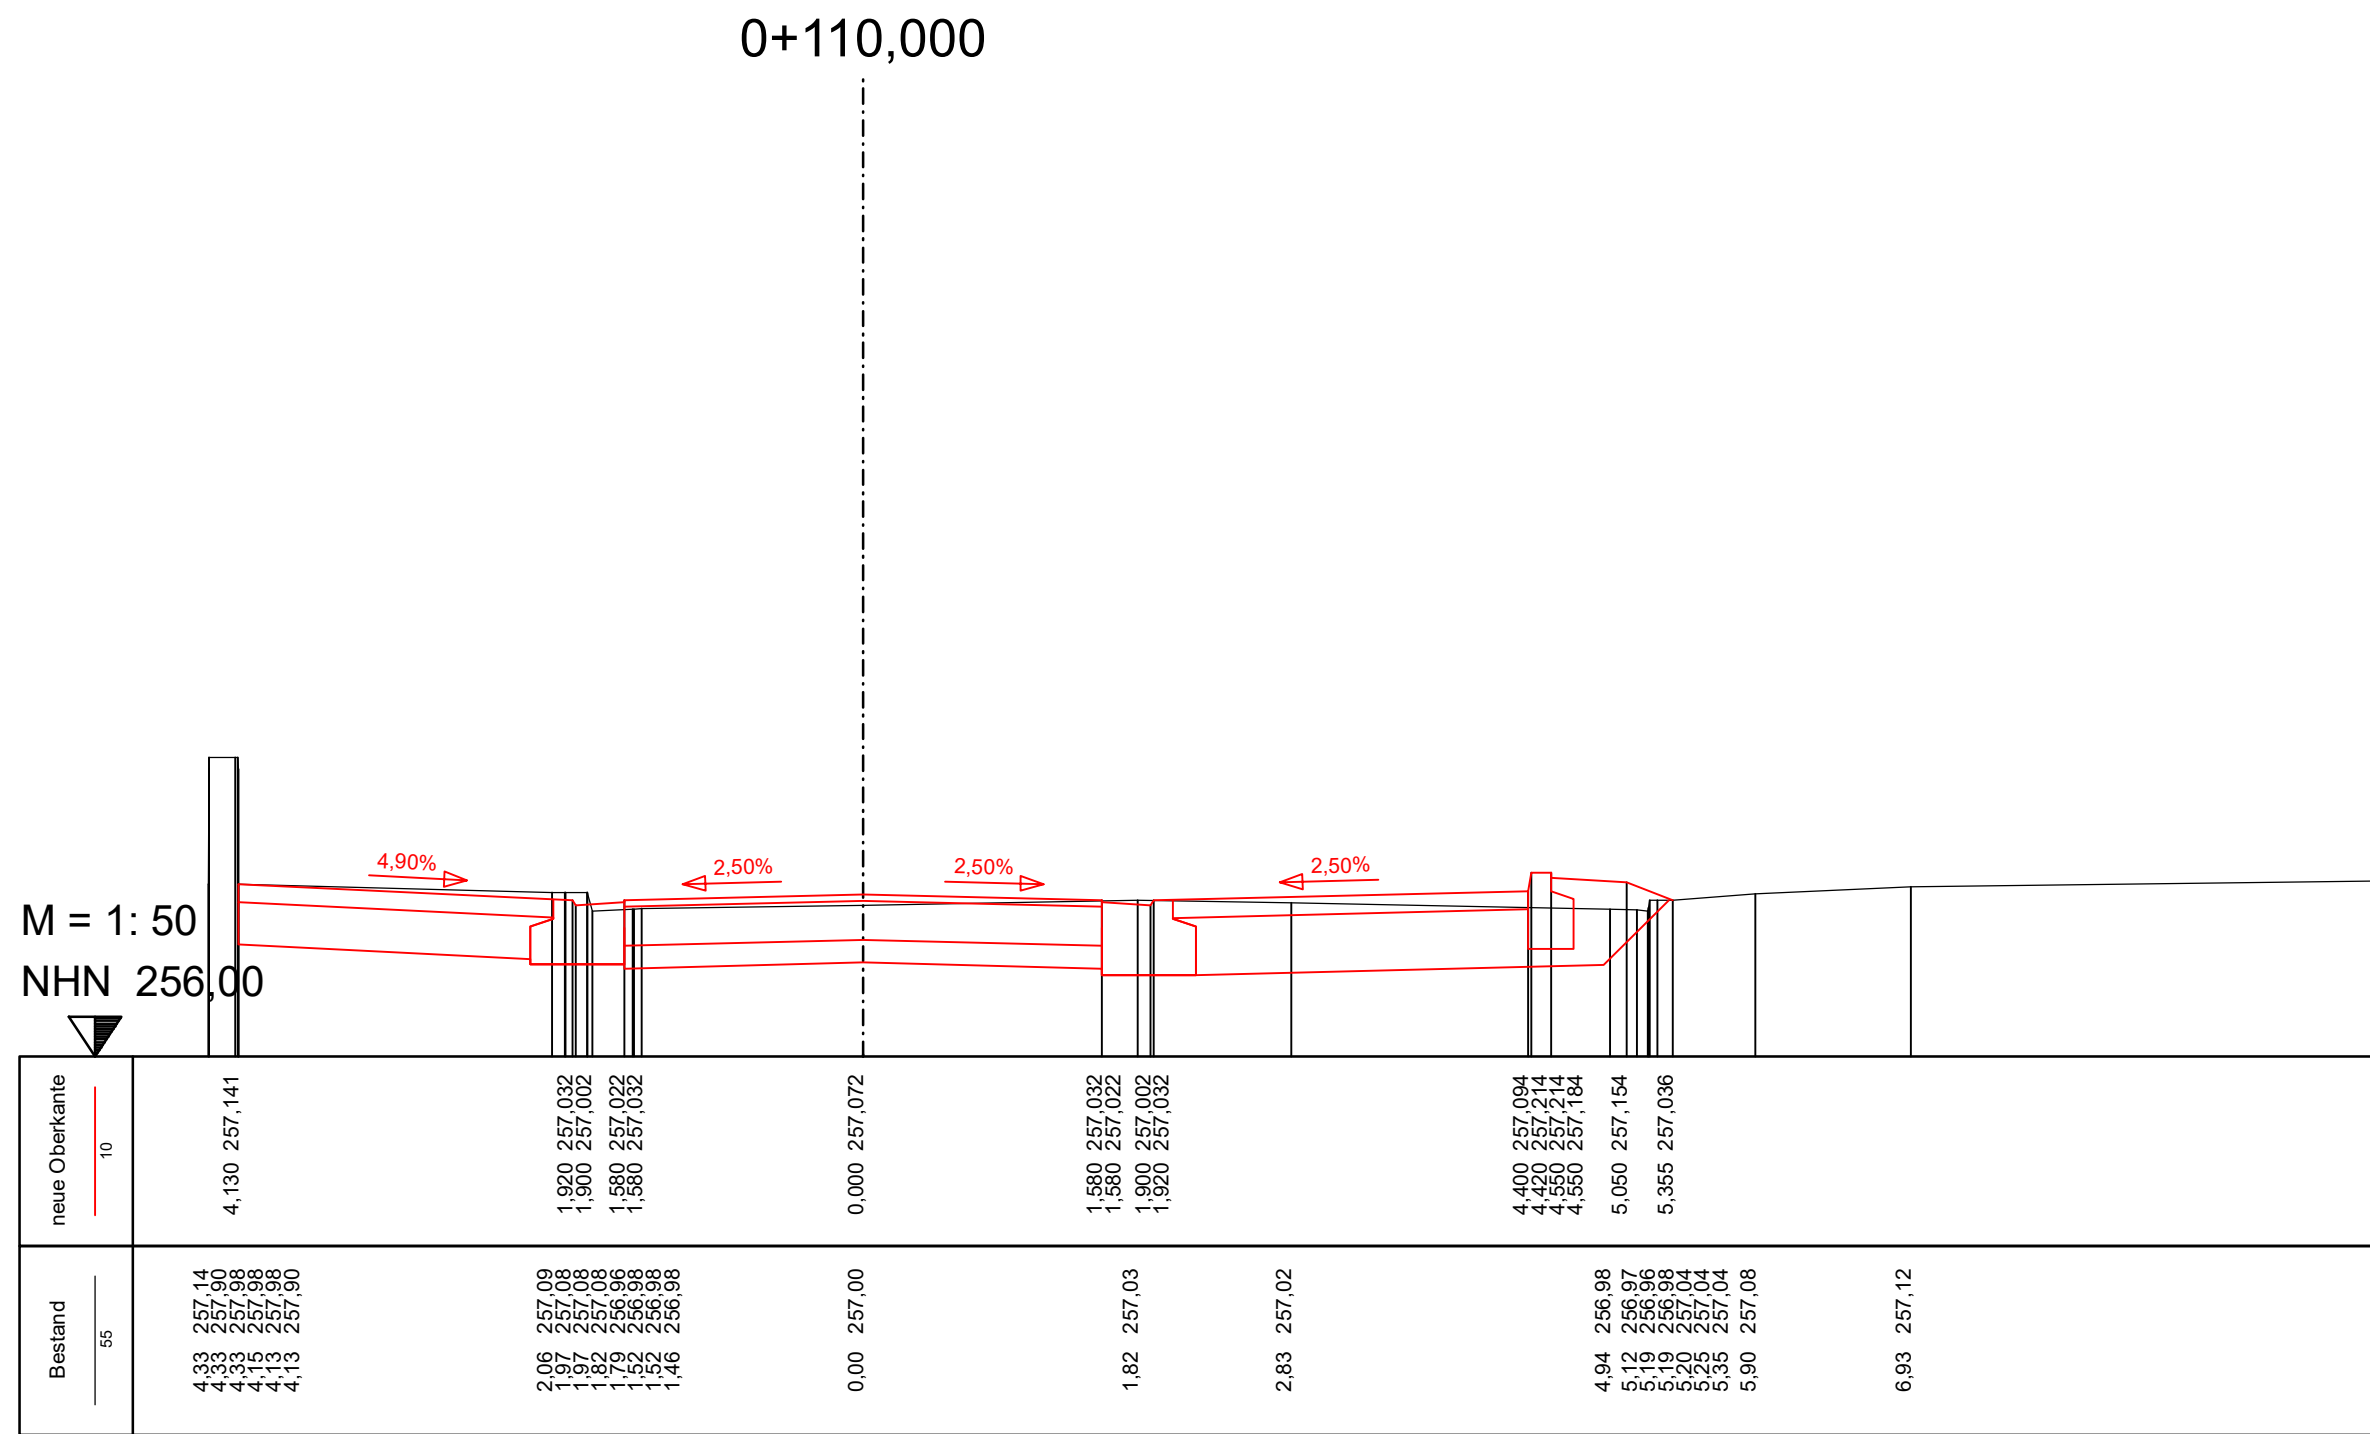


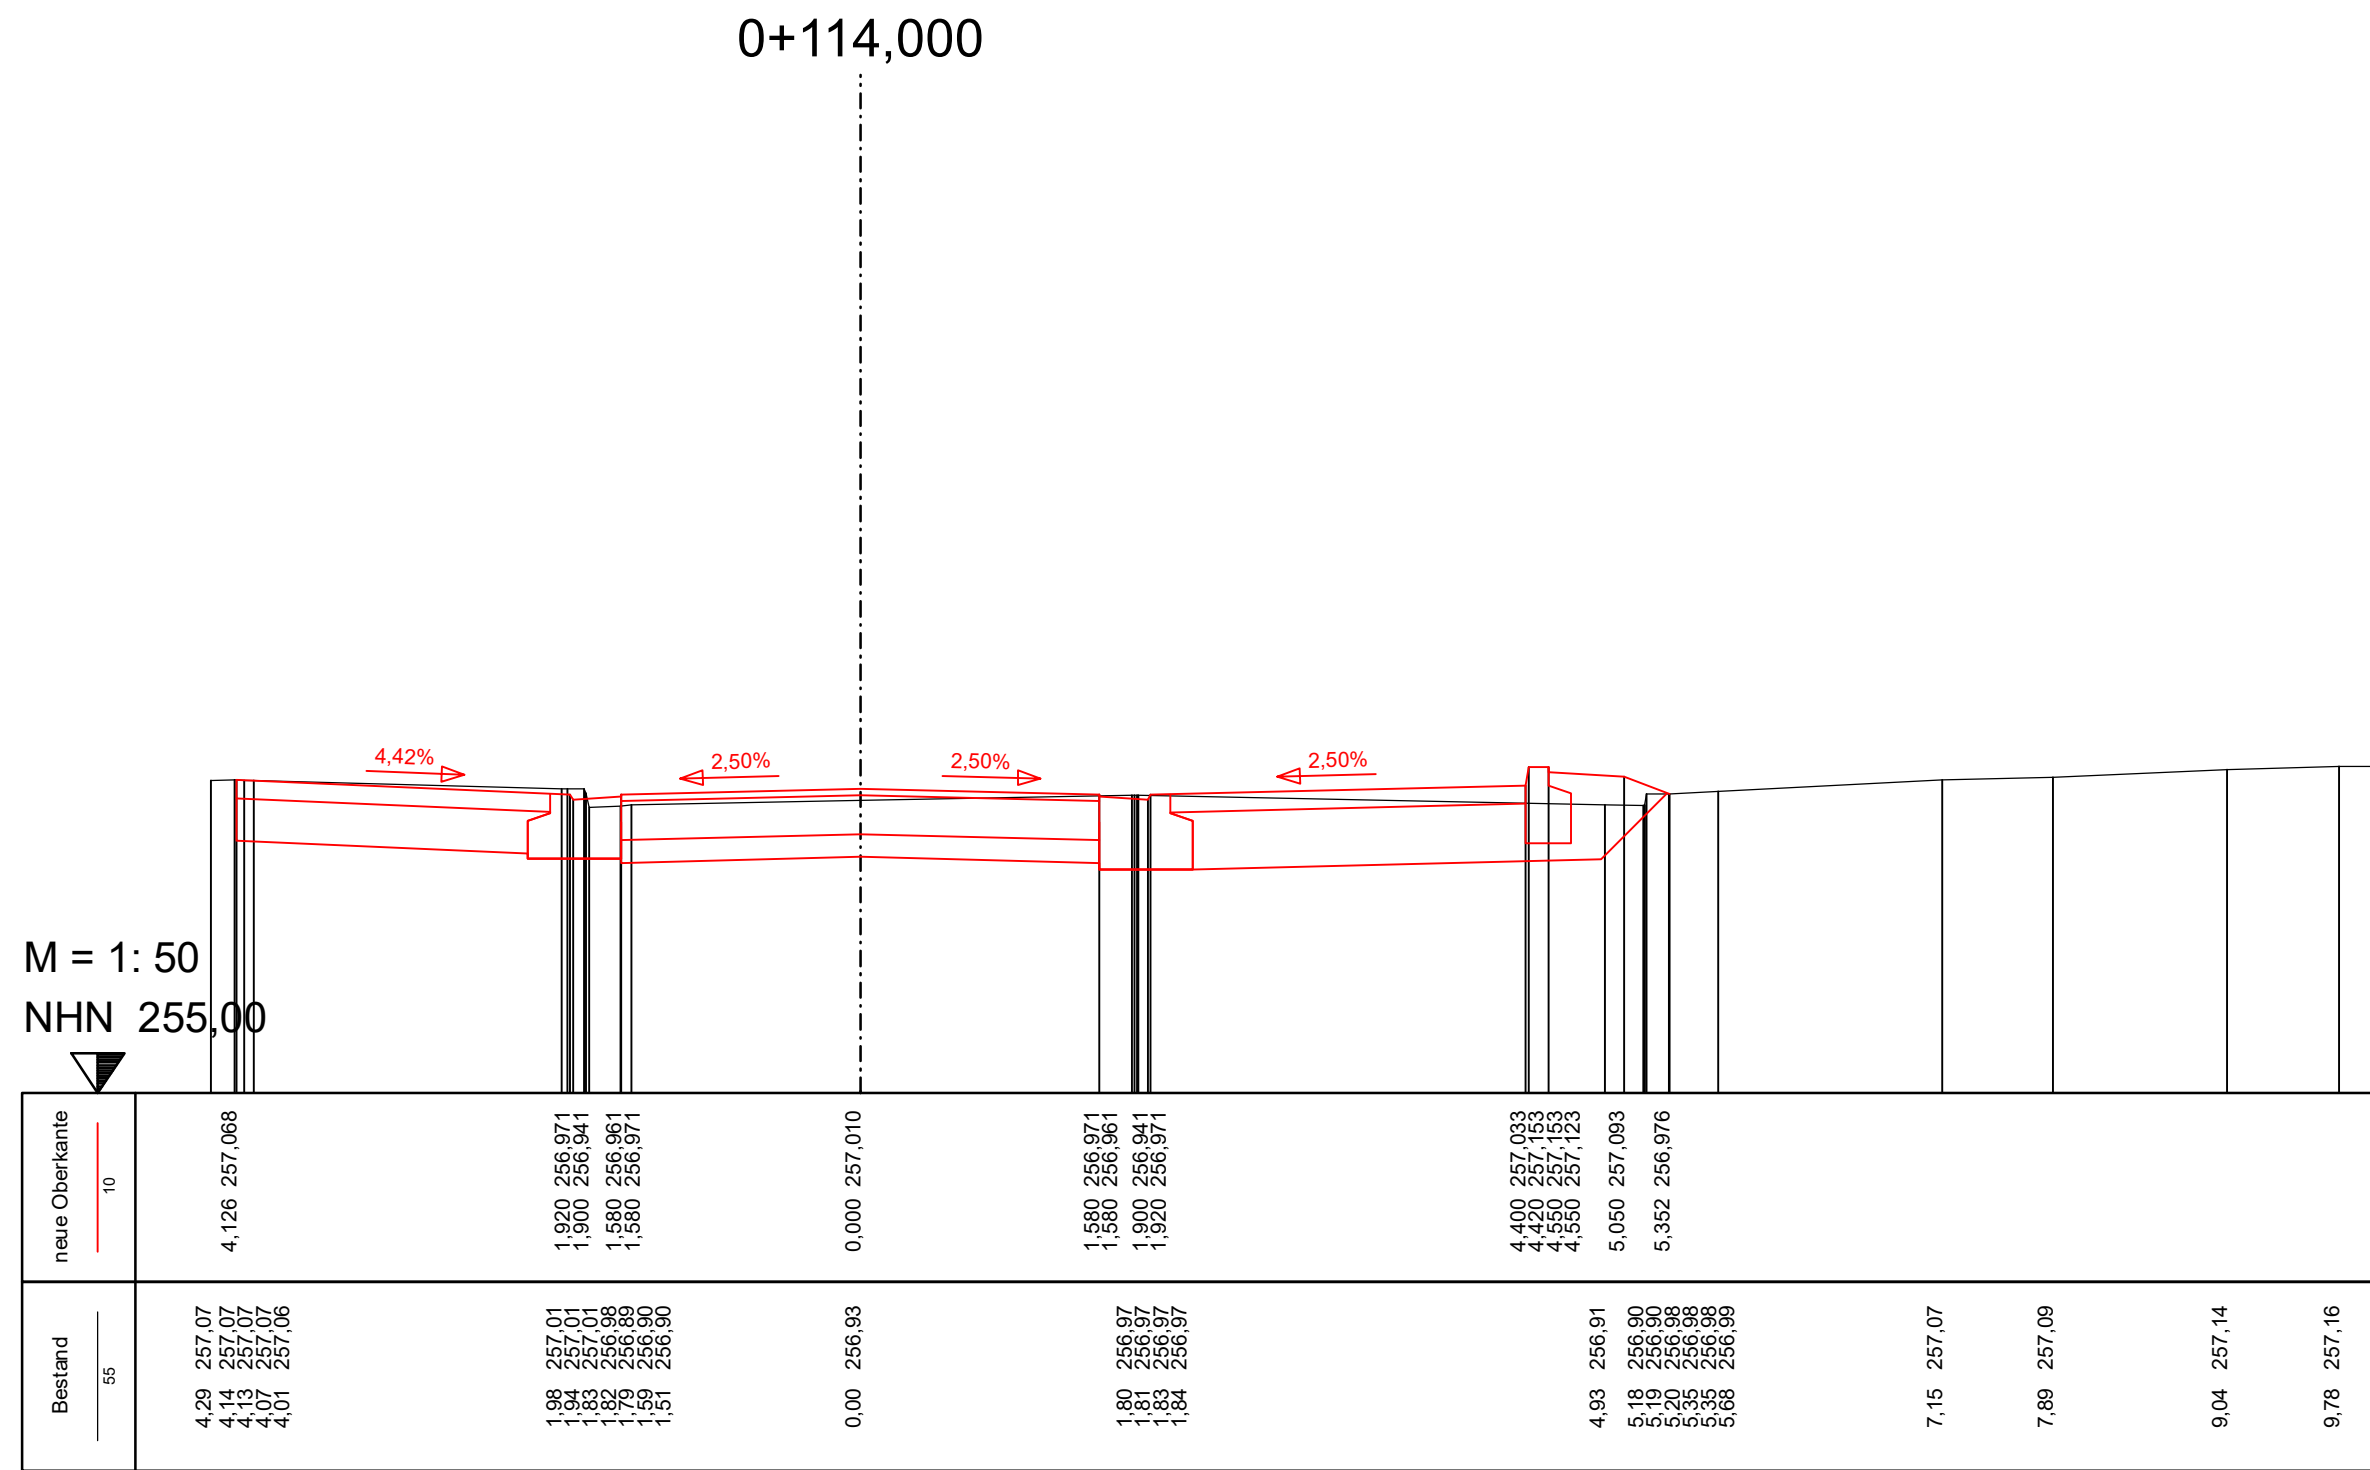

BAUENTWURF		
Ausbau Julius-Küchler-Straße in Kaiserslautern		
Achse 1		
STATION 0+114,000		
Maßstab: 1:50	Anlage: 14.3.1	Blatt Nr.: 39
01.12.25	Kohne PLAN	

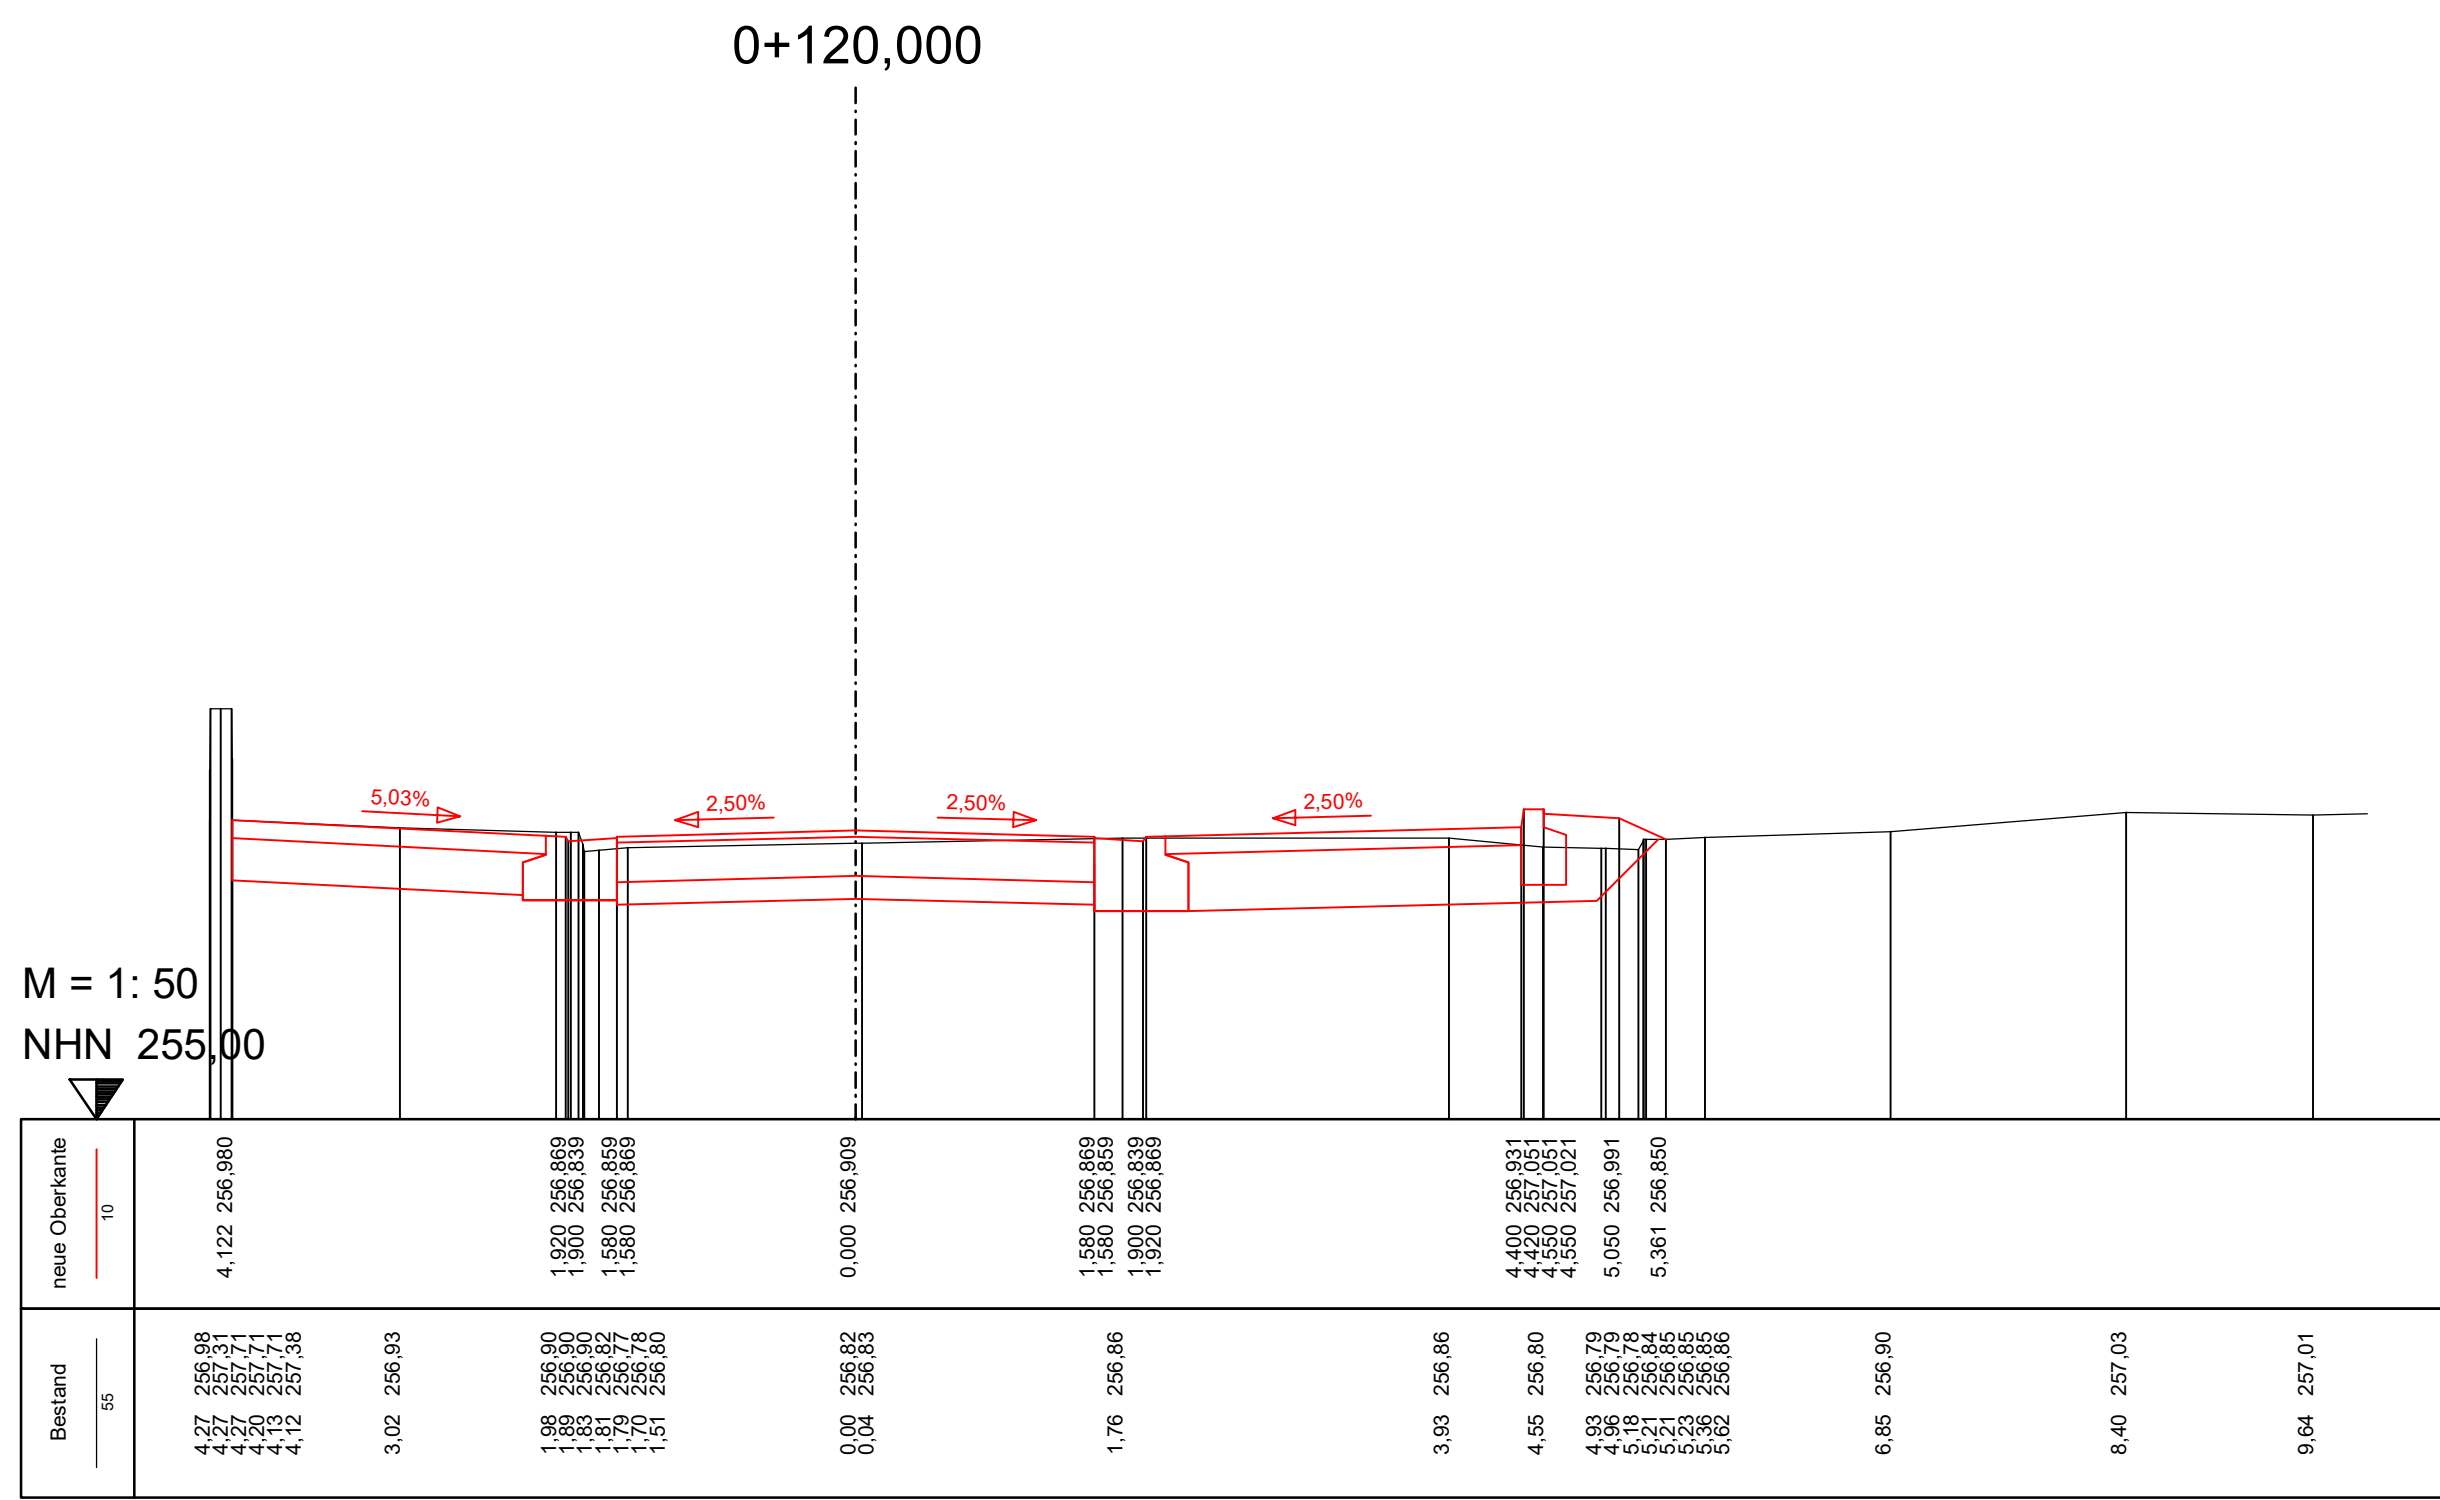



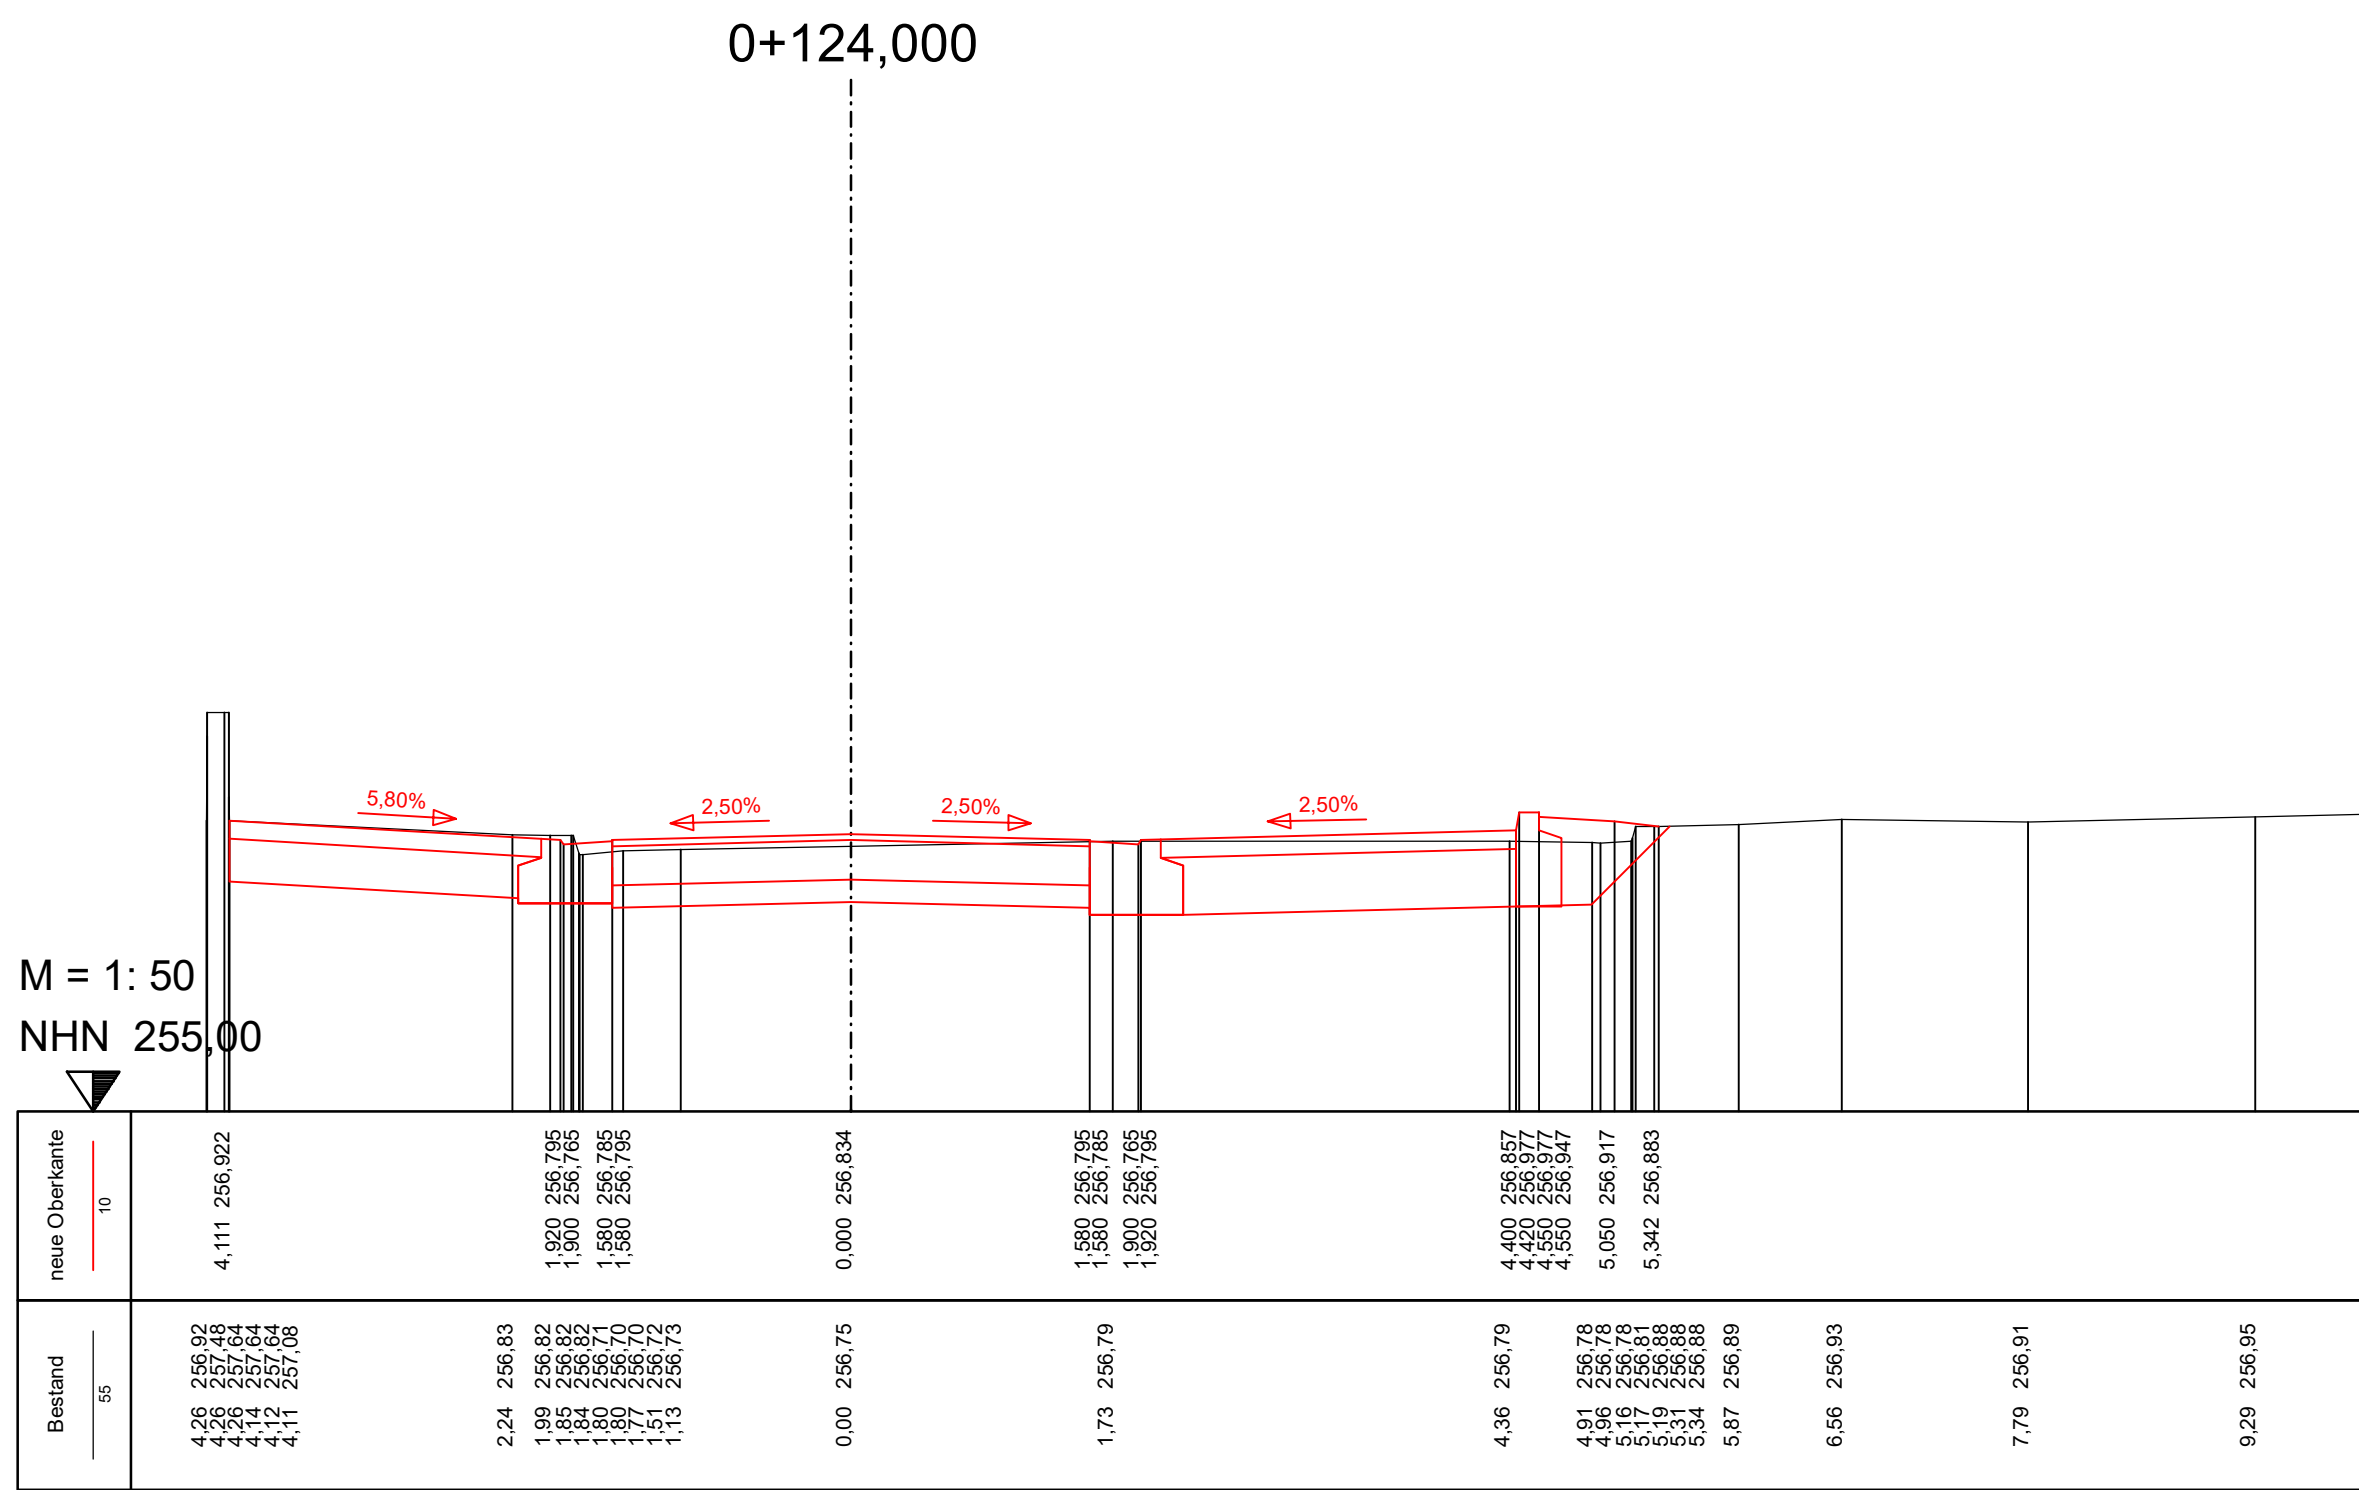

M = 1: 50  
NHN 255,00

Bestand	neue Oberkante
55	10
4,28 256,80 4,21 256,80 4,19 256,80 4,10 256,79	4,103 256,787
3,35 256,75 3,21 256,75	
1,98 256,69 1,94 256,69 1,83 256,69 1,83 256,66 1,80 256,66 1,72 256,57 1,51 256,59	1,920 256,675 1,900 256,645 1,580 256,665 1,580 256,675
0,00 256,63	0,000 256,714
1,60 256,67 1,69 256,68	1,580 256,675 1,580 256,665 1,900 256,645 1,920 256,675
4,84 256,62 4,88 256,62 5,18 256,60 5,18 256,60 5,20 256,68 5,35 256,68 5,37 256,69 5,40 256,69 5,56 256,69	3,717 256,719 3,737 256,839 3,867 256,839 3,867 256,809 4,367 256,779 5,398 256,687

0+130,000

BAUENTWURF		
Ausbau Julius-Küchler-Straße in Kaiserslautern		
Achse 1		
STATION 0+130,000		
Maßstab: 1:50	Anlage: 14.3.1	Blatt Nr.: 42

0+133,500


M = 1: 50  
NHN 255,00

Bestand	neue Oberkante
55	10
4,72 256,71 4,71 256,71 4,71 256,73 4,70 257,80 4,46 257,81 4,42 257,35 4,36 256,71 4,24 256,71 4,21 256,71 4,13 256,71	4,237 256,707
1,98 256,62 1,90 256,62 1,83 256,62 1,82 256,55 1,79 256,49 1,66 256,49 1,51 256,51	1,920 256,599 1,900 256,569 1,580 256,589 1,580 256,599
0,00 256,55	0,000 256,639
0,64 256,57	
1,71 256,60	1,580 256,599 1,580 256,589 1,900 256,569 1,920 256,689 2,050 256,689 2,050 256,659 2,550 256,629
4,01 256,56	
4,89 256,53 5,11 256,52 5,18 256,52 5,19 256,56 5,20 256,60 5,24 256,60 5,35 256,60	5,350 256,596
5,99 256,63 6,27 256,64	
7,68 256,69	
9,29 256,74	


BAUENTWURF		
Ausbau Julius-Küchler-Straße in Kaiserslautern		
Achse 1		
STATION 0+133,500		
Maßstab: 1:50	Anlage: 14.3.1	Blatt Nr.: 43


Bestand	neue Oberkante
55	10
4,20 256,57 4,16 256,57 4,12 256,57 4,12 256,56	4,117 256,558
2,34 256,49	
1,97 256,47 1,83 256,47 1,82 256,47 1,80 256,36 1,79 256,35 1,54 256,35 1,52 256,35 1,15 256,36	1,920 256,449 1,900 256,419 1,580 256,439 1,580 256,449
0,00 256,40	0,000 256,488
1,75 256,46	1,580 256,449 1,580 256,439 1,900 256,419 1,920 256,449
2,45 256,45	
4,90 256,36 4,97 256,35 5,18 256,36 5,18 256,38 5,20 256,43 5,32 256,43 5,35 256,43 5,69 256,45	4,400 256,511 4,420 256,631 4,550 256,631 4,550 256,601 5,050 256,571 5,353 256,432
6,46 256,50	
7,52 256,53	
9,55 256,57	


### Kohns PLAN

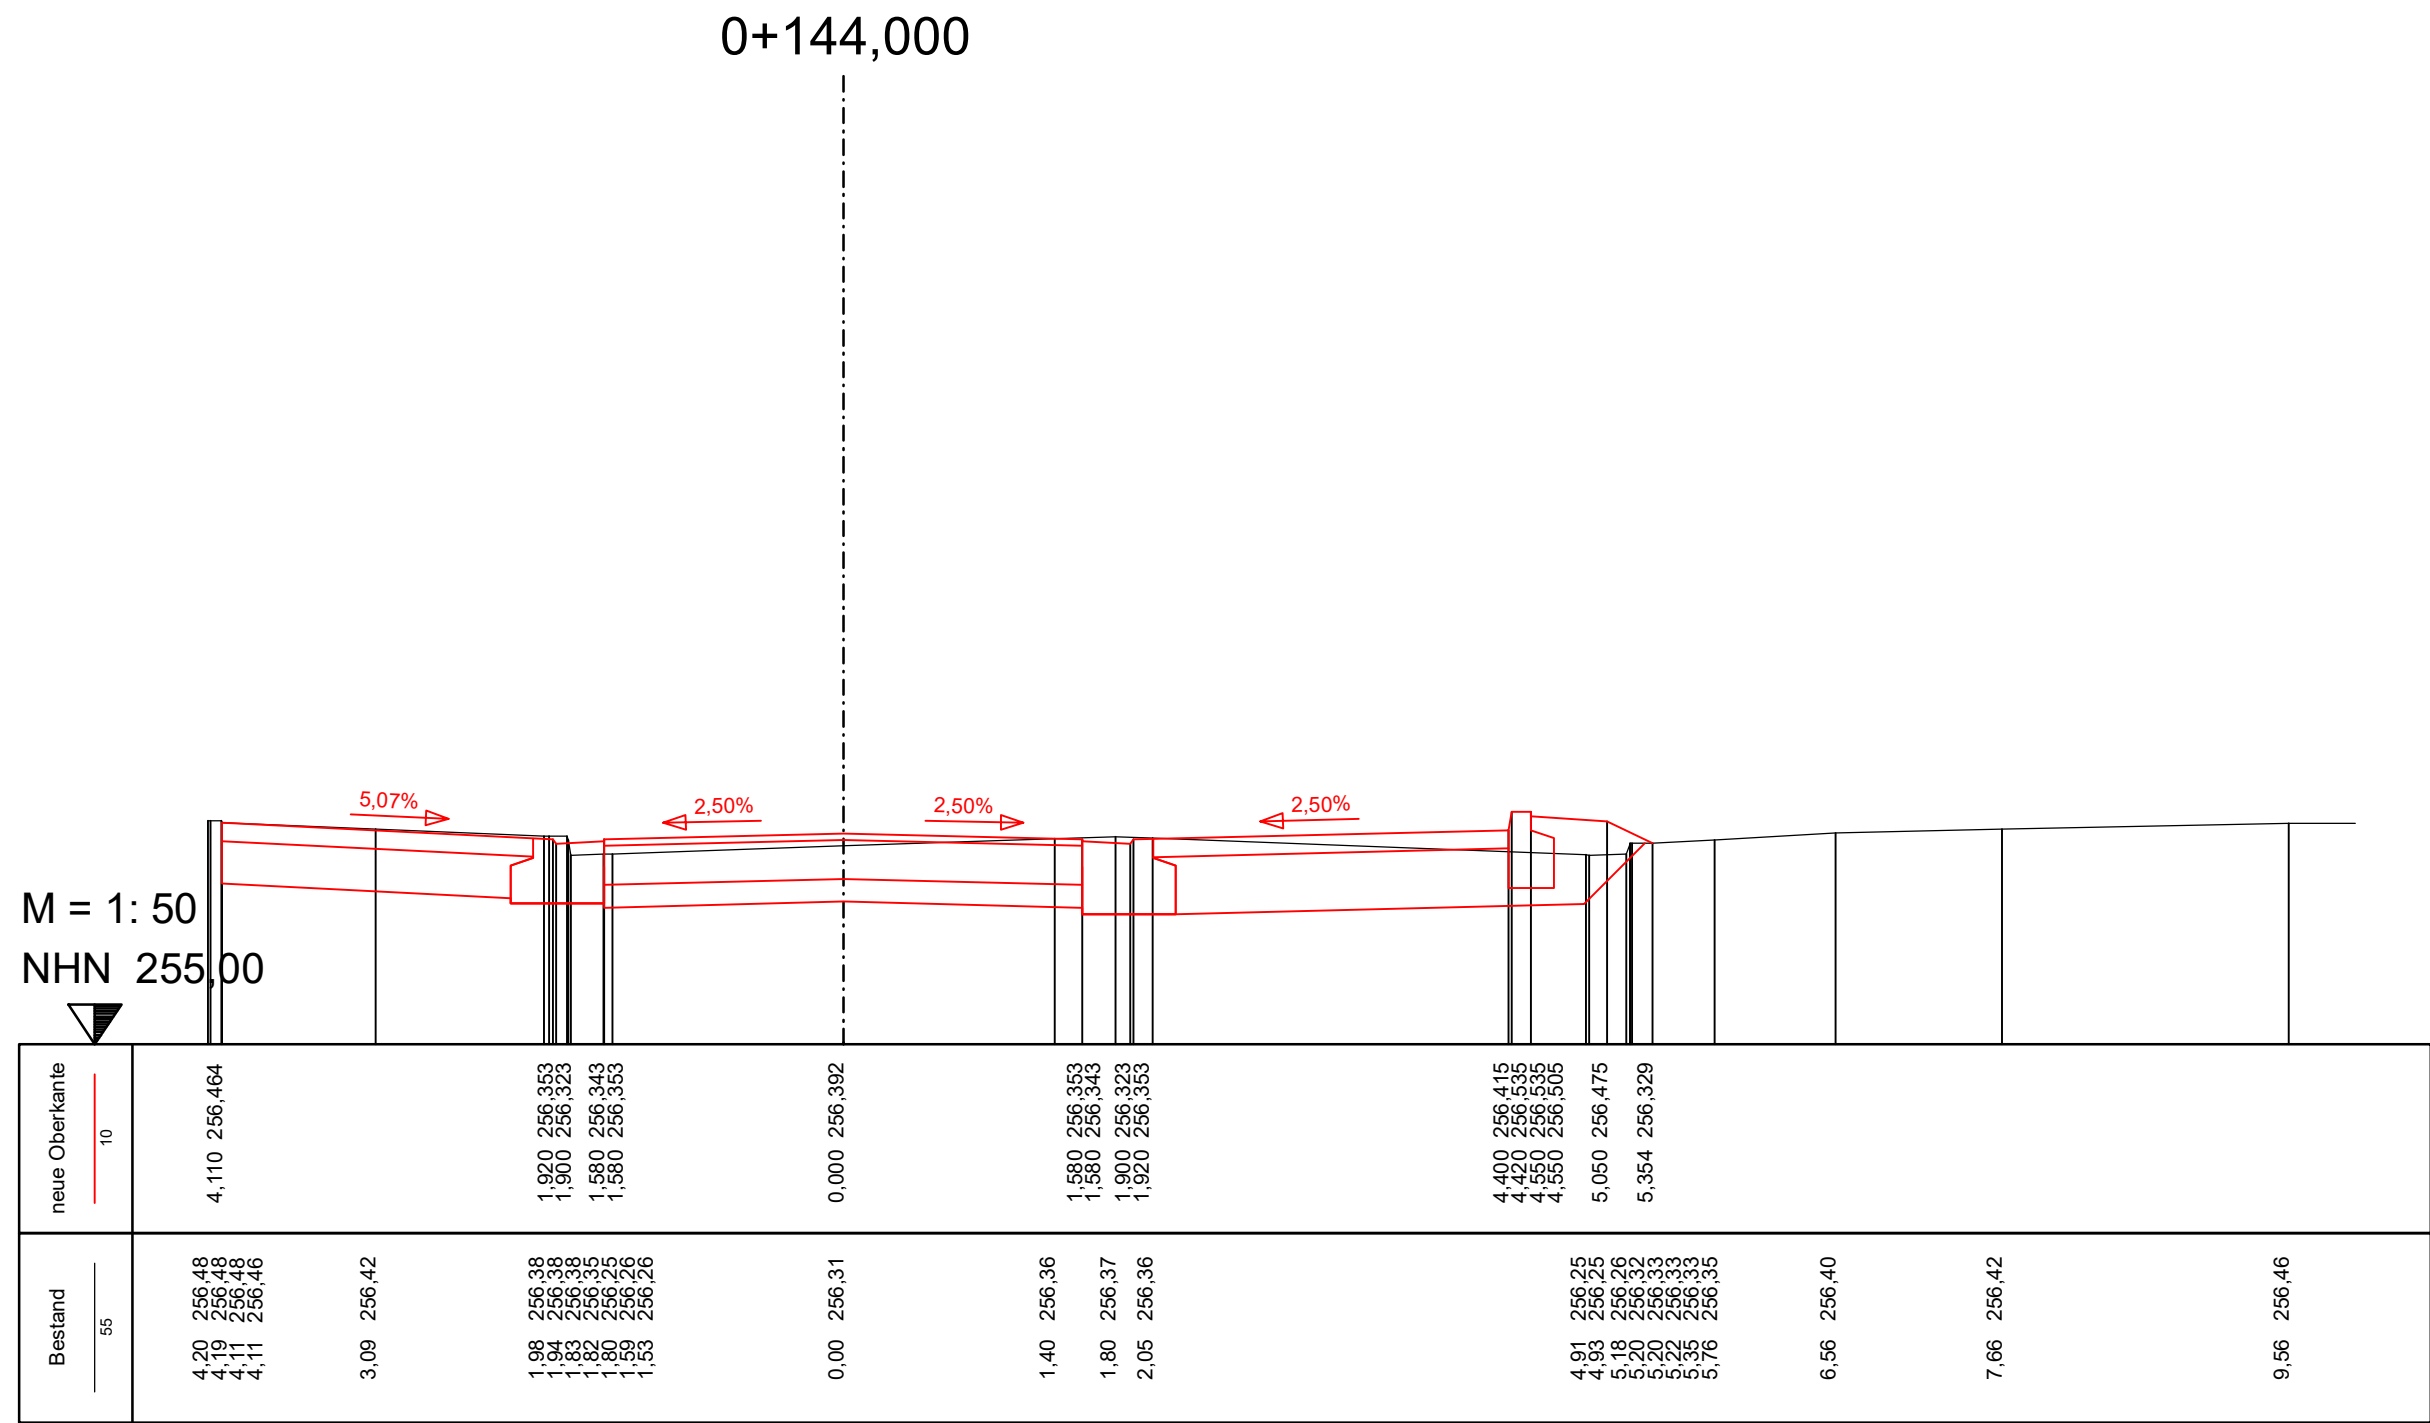


BAUENTWURF		
Ausbau Julius-Küchler-Straße in Kaiserslautern		
Achse 1		
STATION 0+144,000		
Maßstab: 1:50	Anlage: 14.3.1	Blatt Nr.: 45
01.12.25		Kohne PLAN

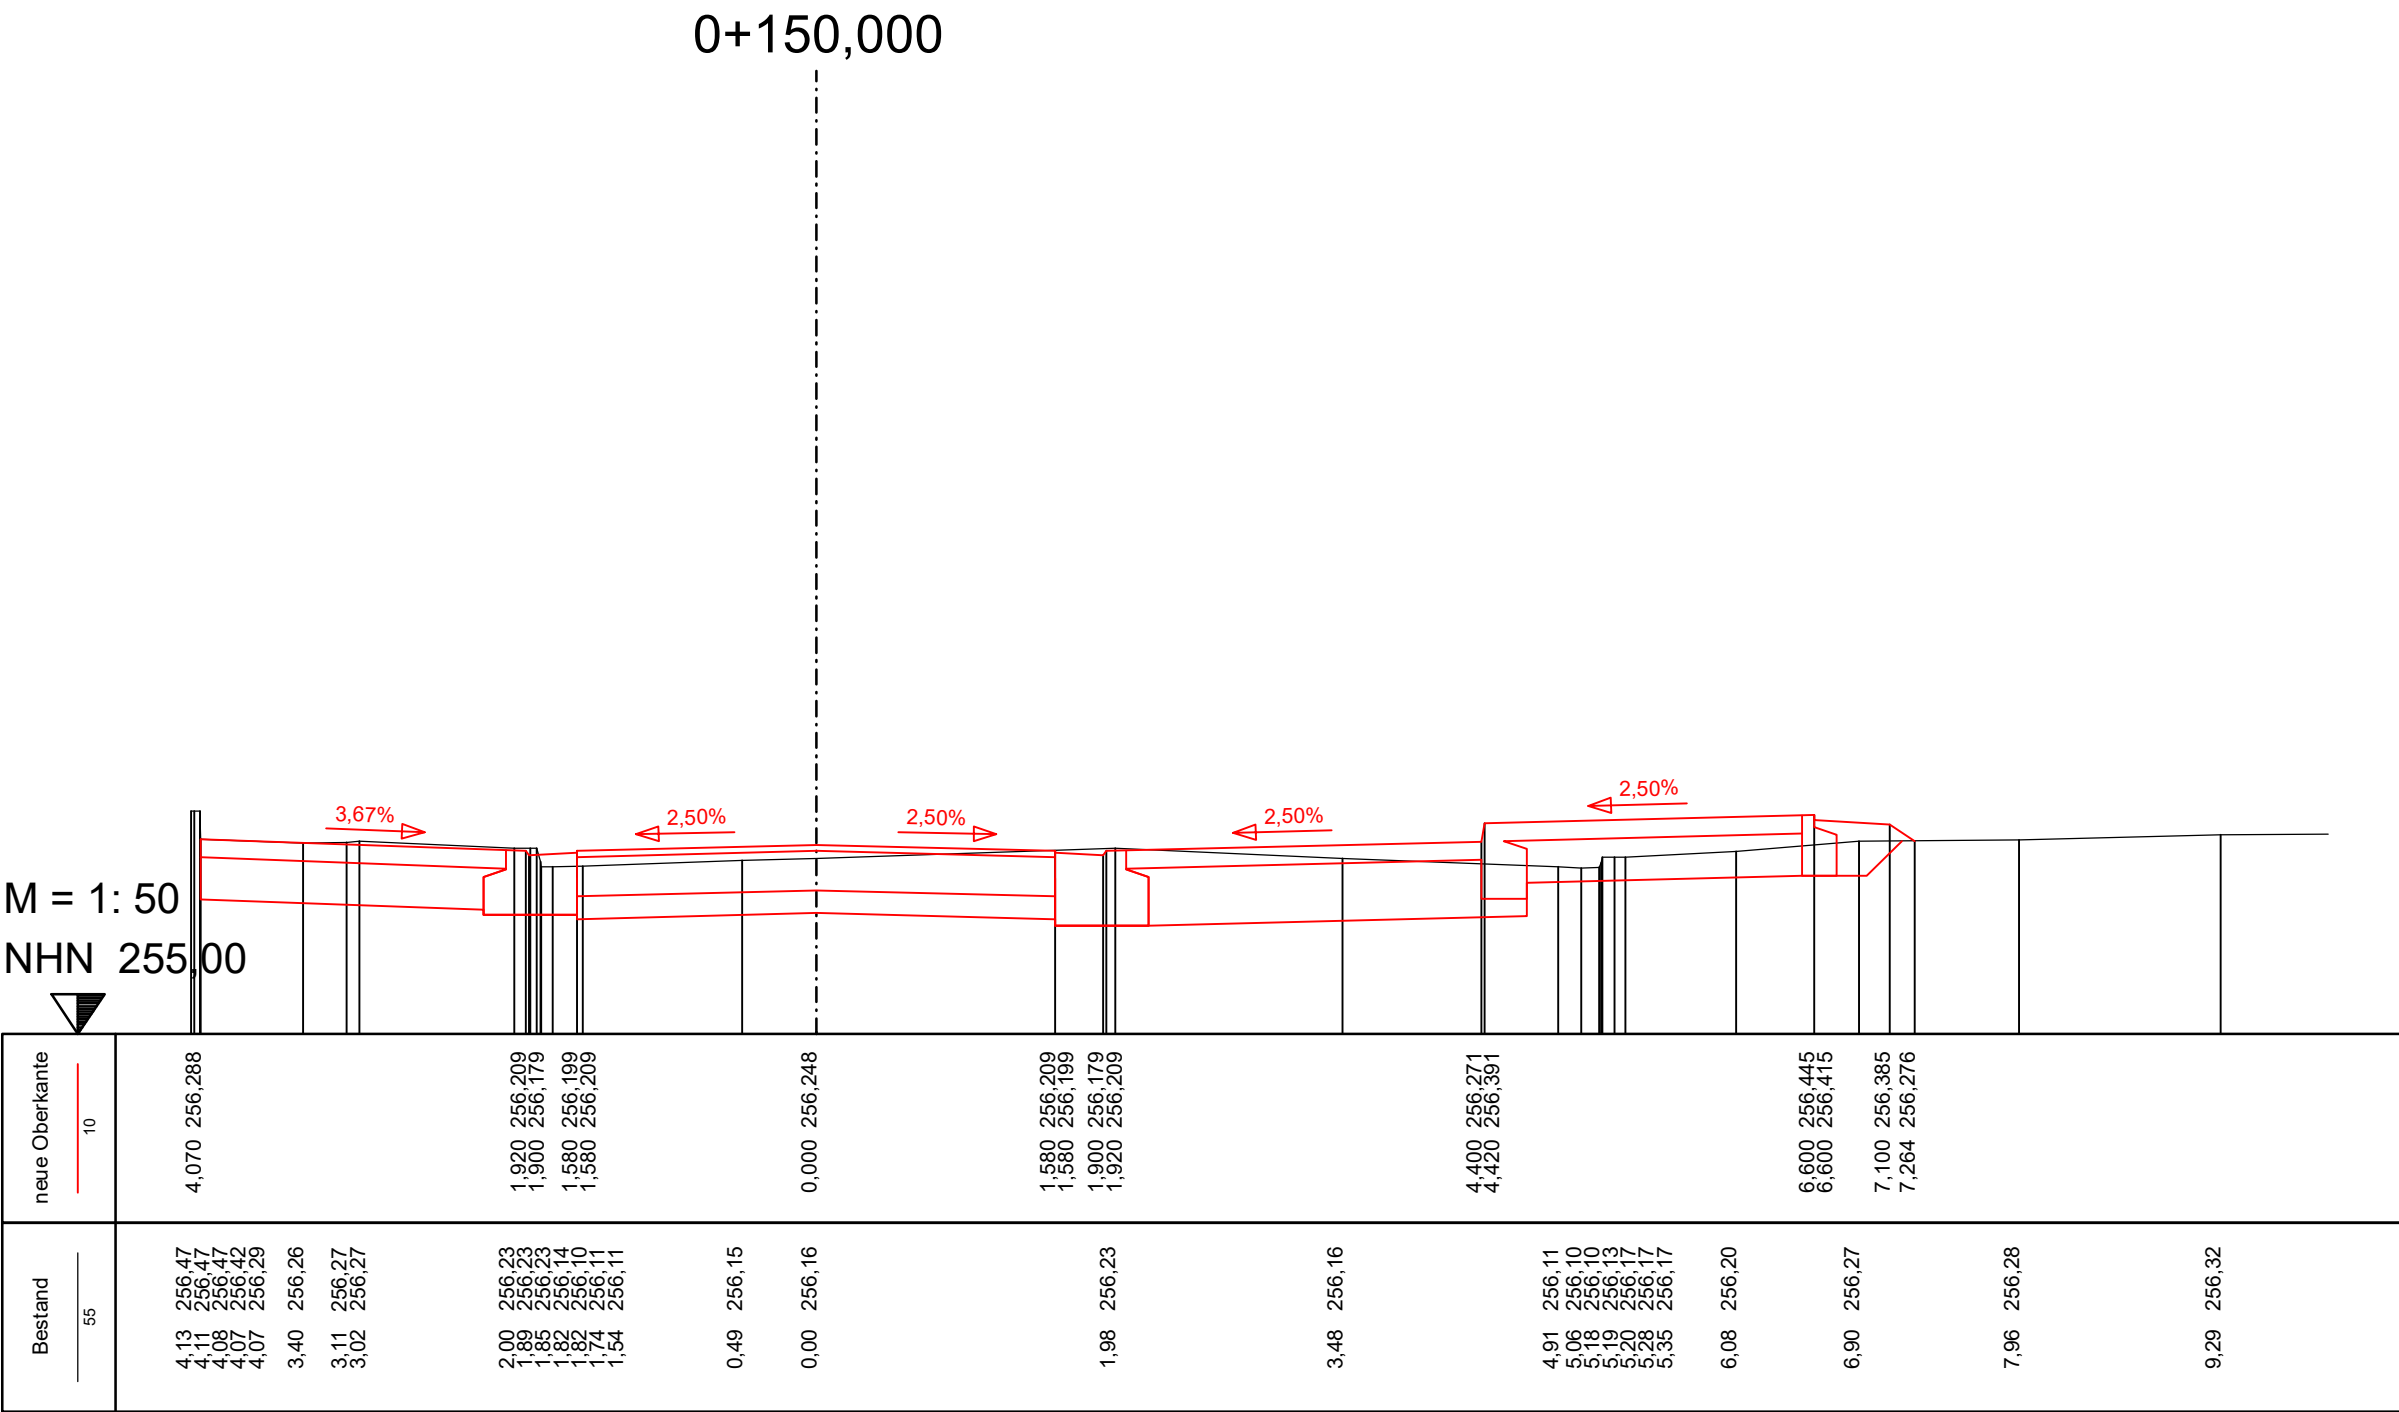

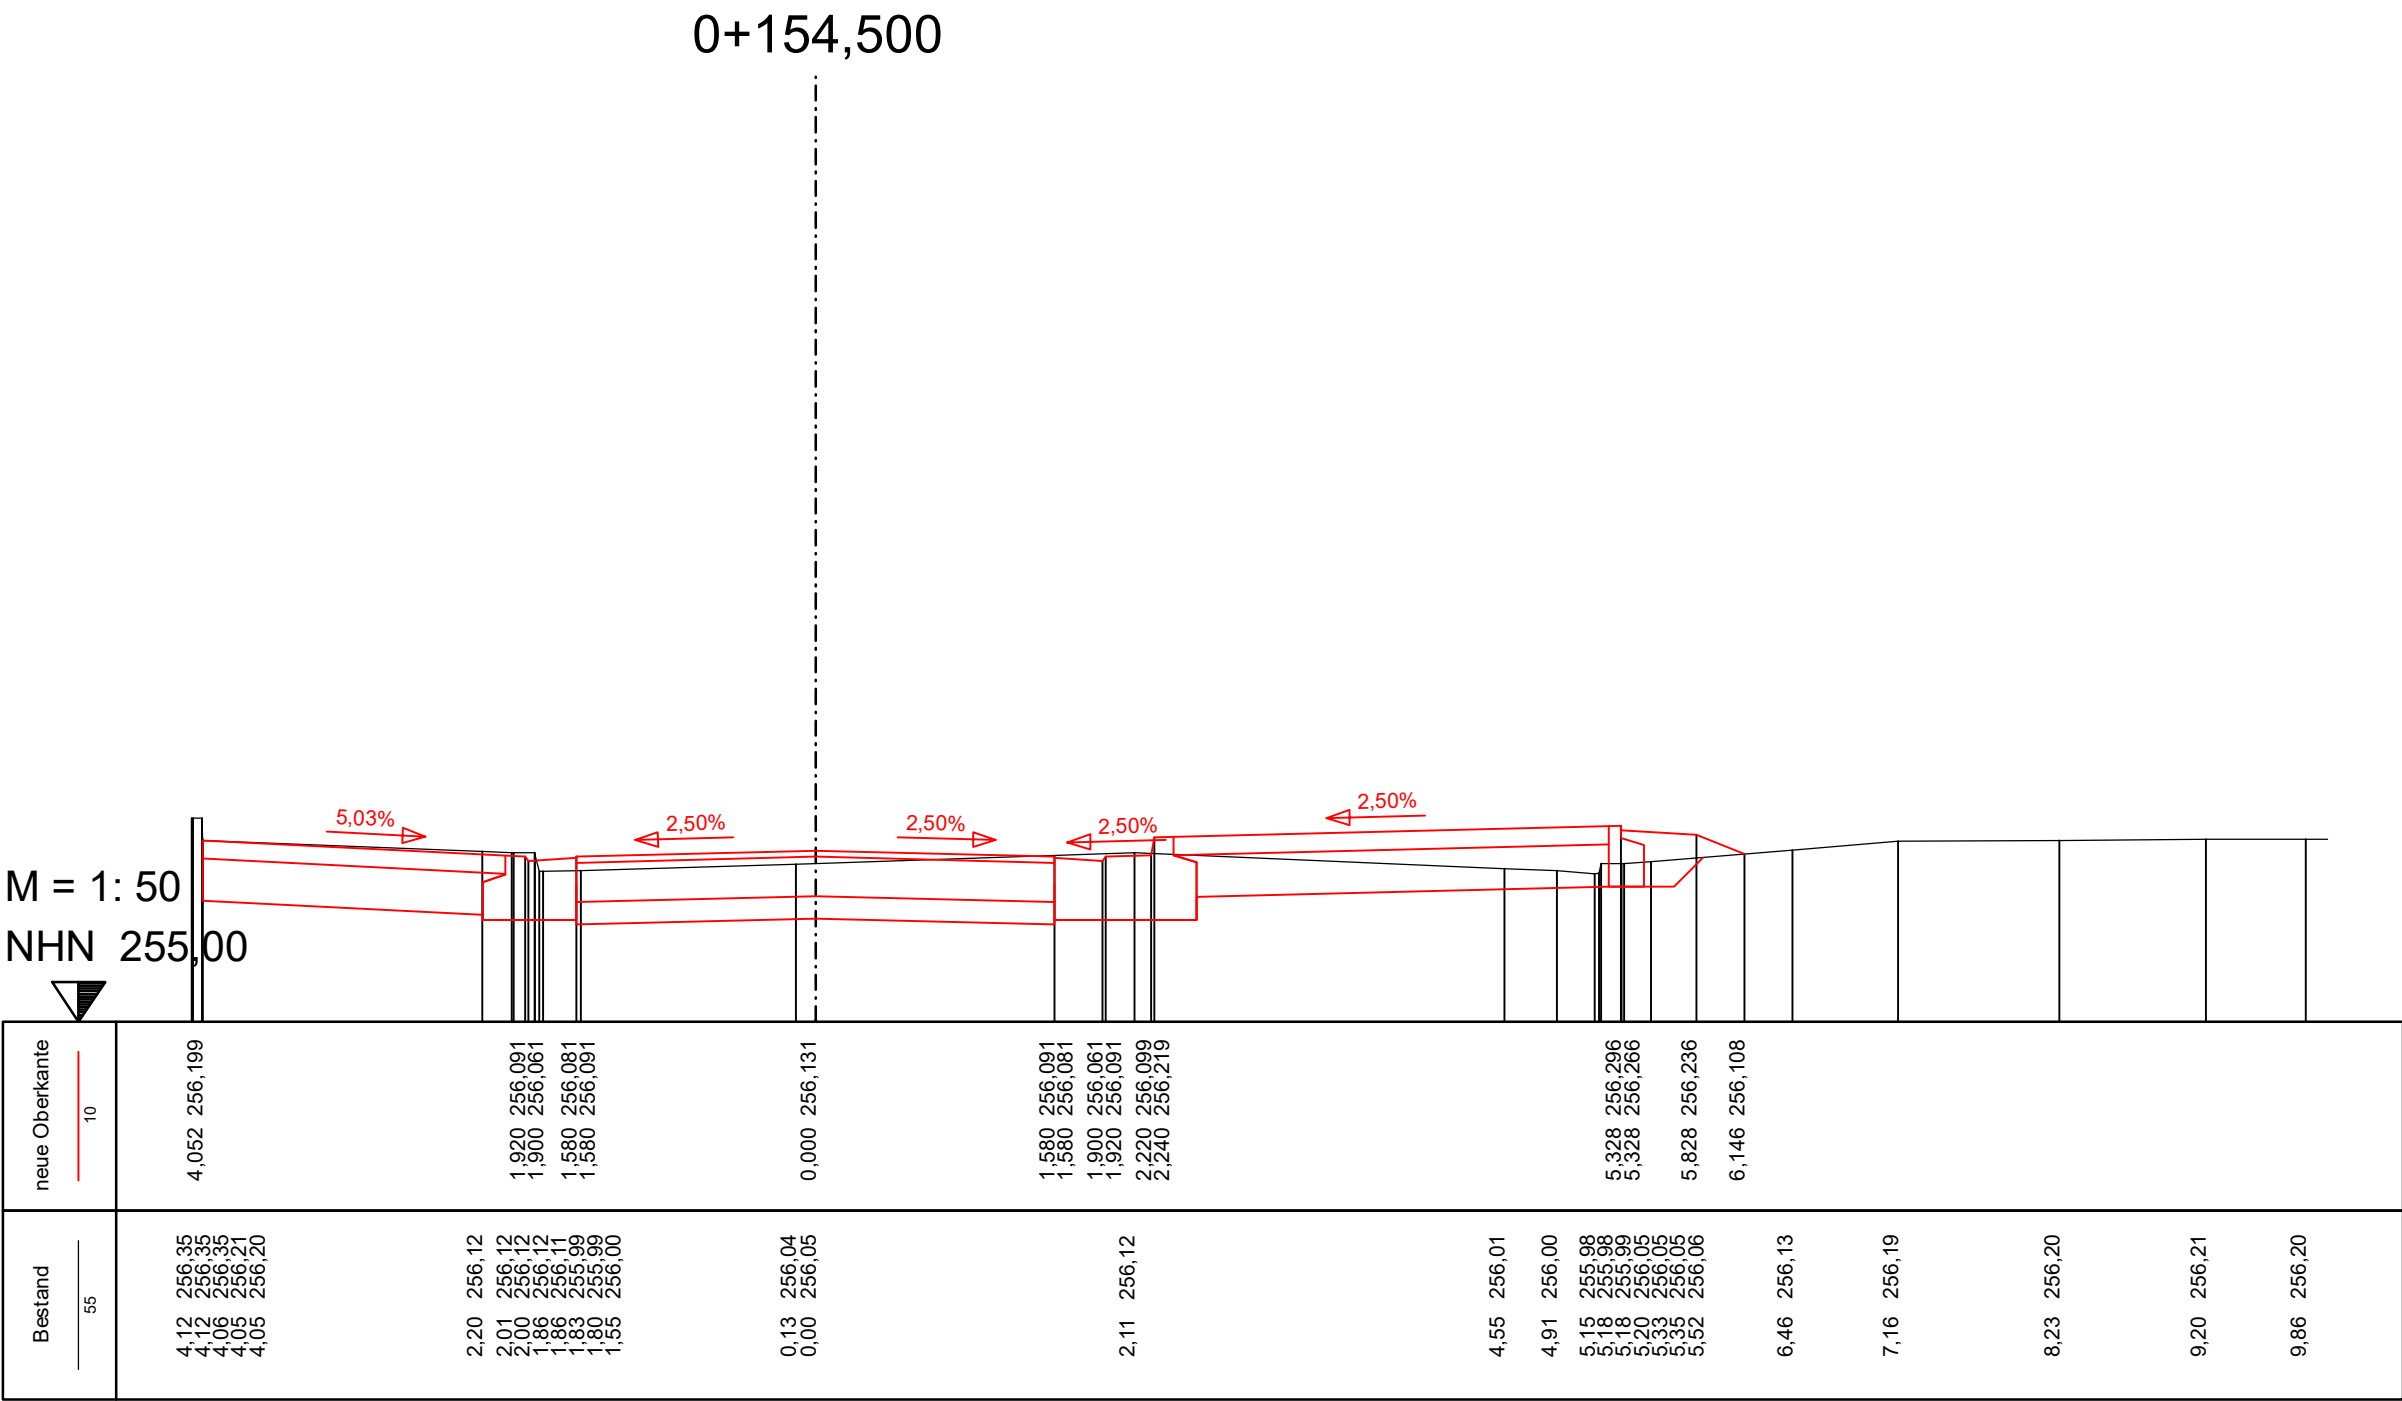

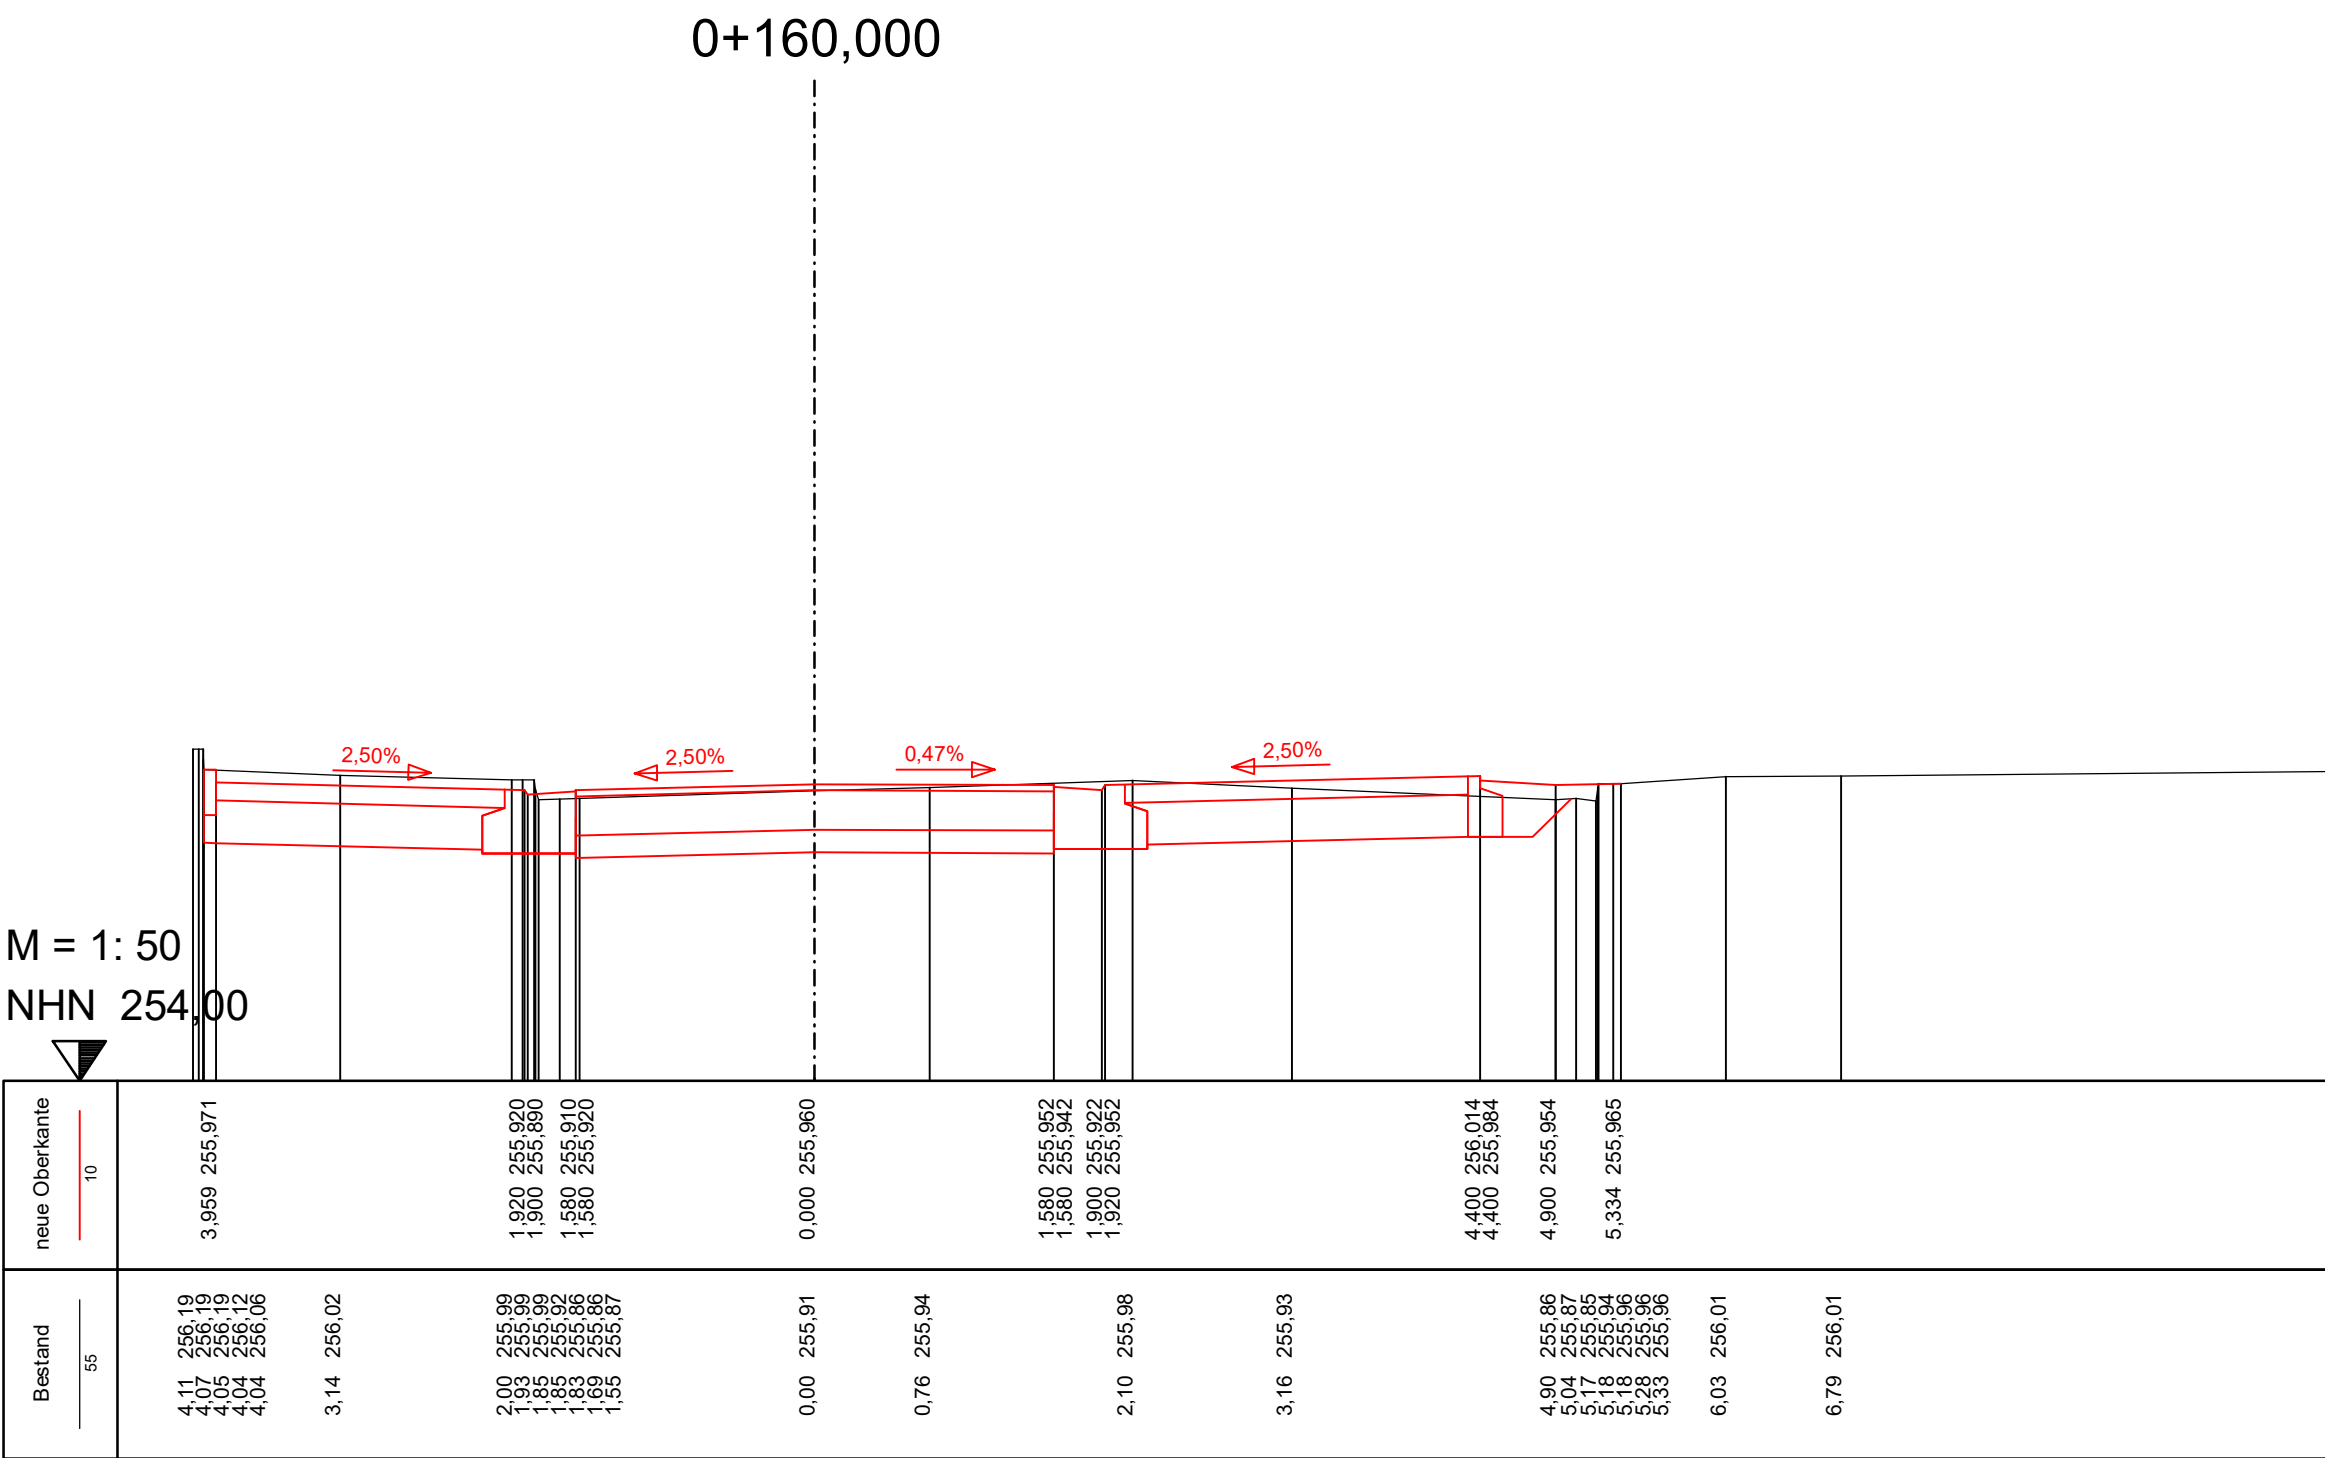



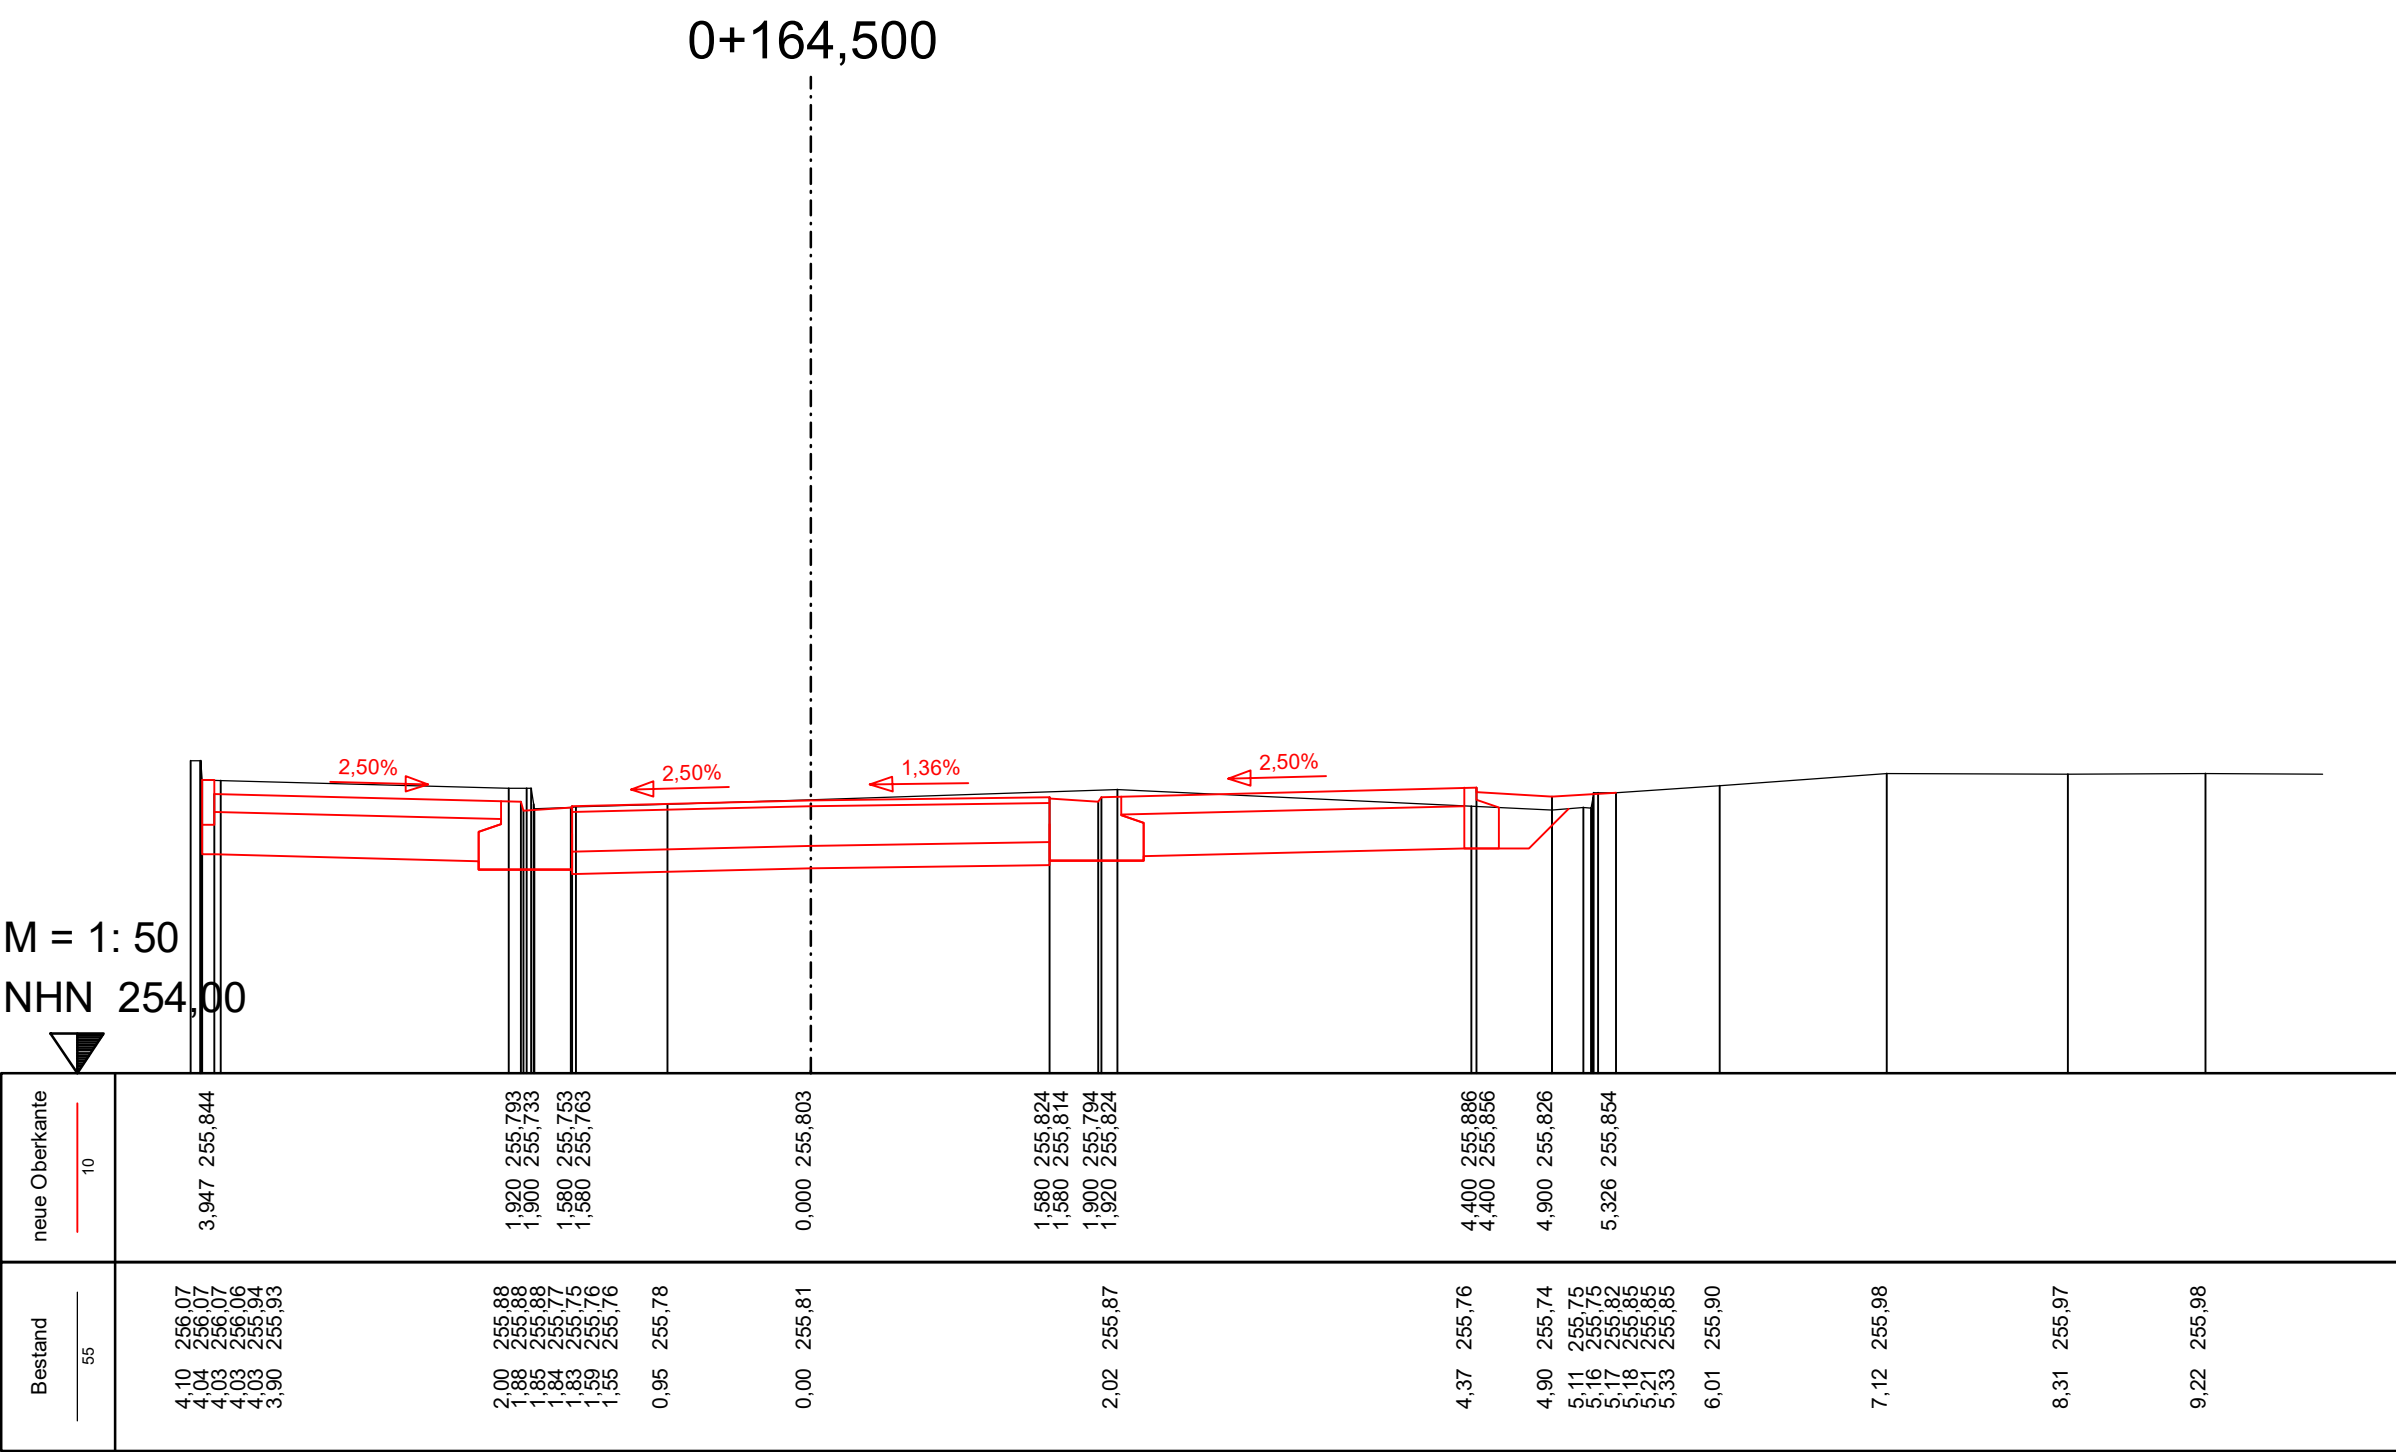

BAUENTWURF

Ausbau Julius-Küchler-Straße  
in Kaiserslautern

Achse 1

STATION 0+164,500


Maßstab: 1:50      Anlage: 14.3.1      Blatt Nr.: 49

01.12.25

Kohne PLAN

0+167,163

M = 1: 50  
NHN 254,00

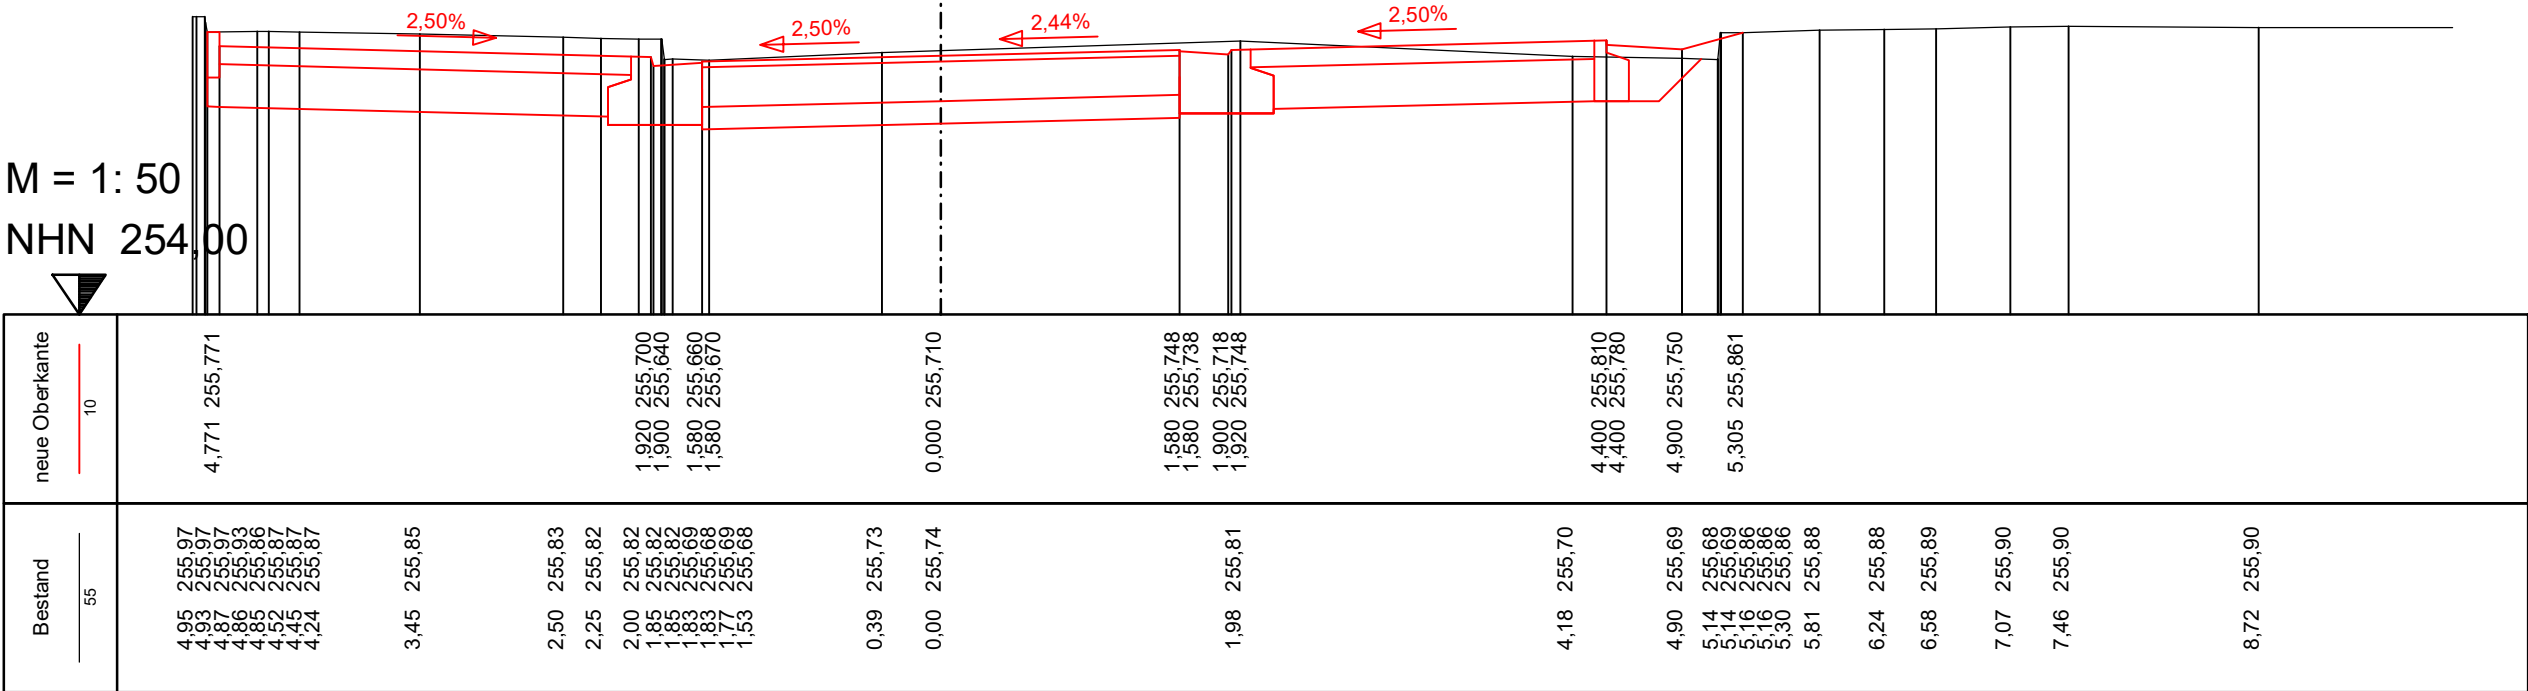

BAUENTWURF

Ausbau Julius-Küchler-Straße  
in Kaiserslautern

Achse 1

STATION 0+167,163


Maßstab: 1:50

Anlage: 14.3.1

Blatt Nr.: 50

01.12.25

Kohne PLAN

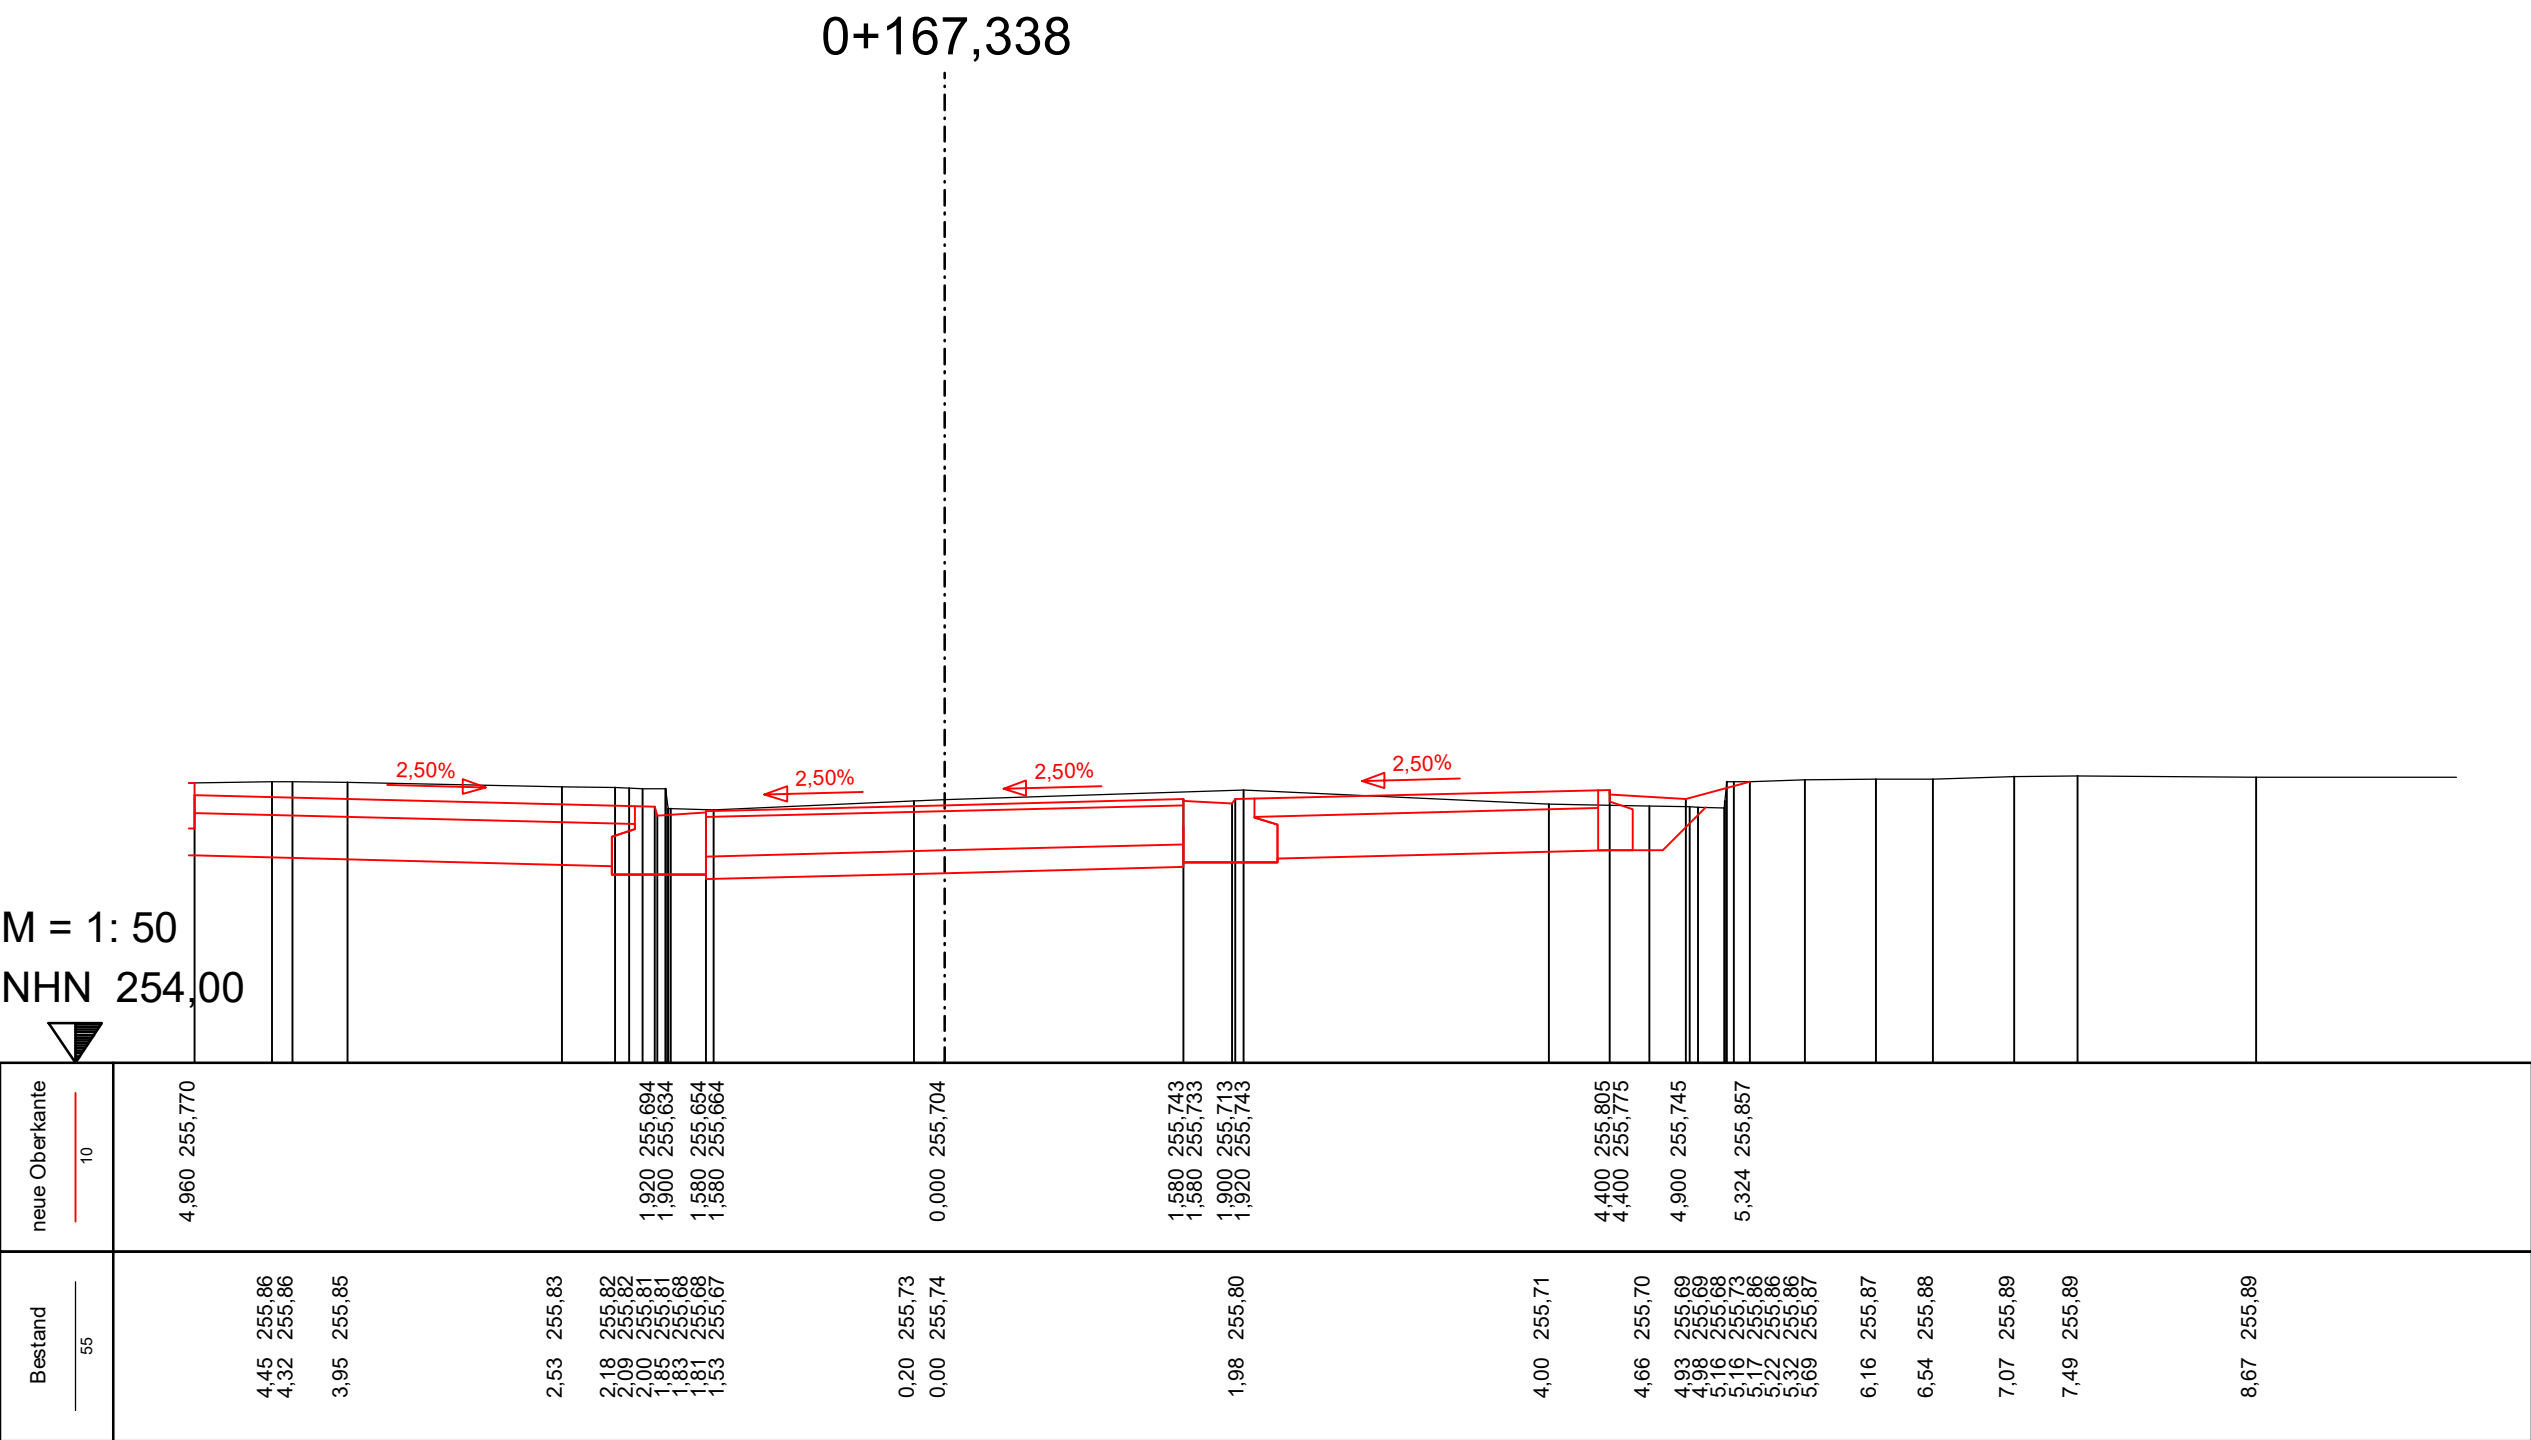

BAUENTWURF

Ausbau Julius-Küchler-Straße  
in Kaiserslautern

Achse 1

STATION 0+167,338

Maßstab: 1:50      Anlage: 14.3.1      Blatt Nr.: 51

01.12.25

Kohne PLAN