
Ansicht aus Fließrichtung: Rad- und Fußwegbrücke über den Glan

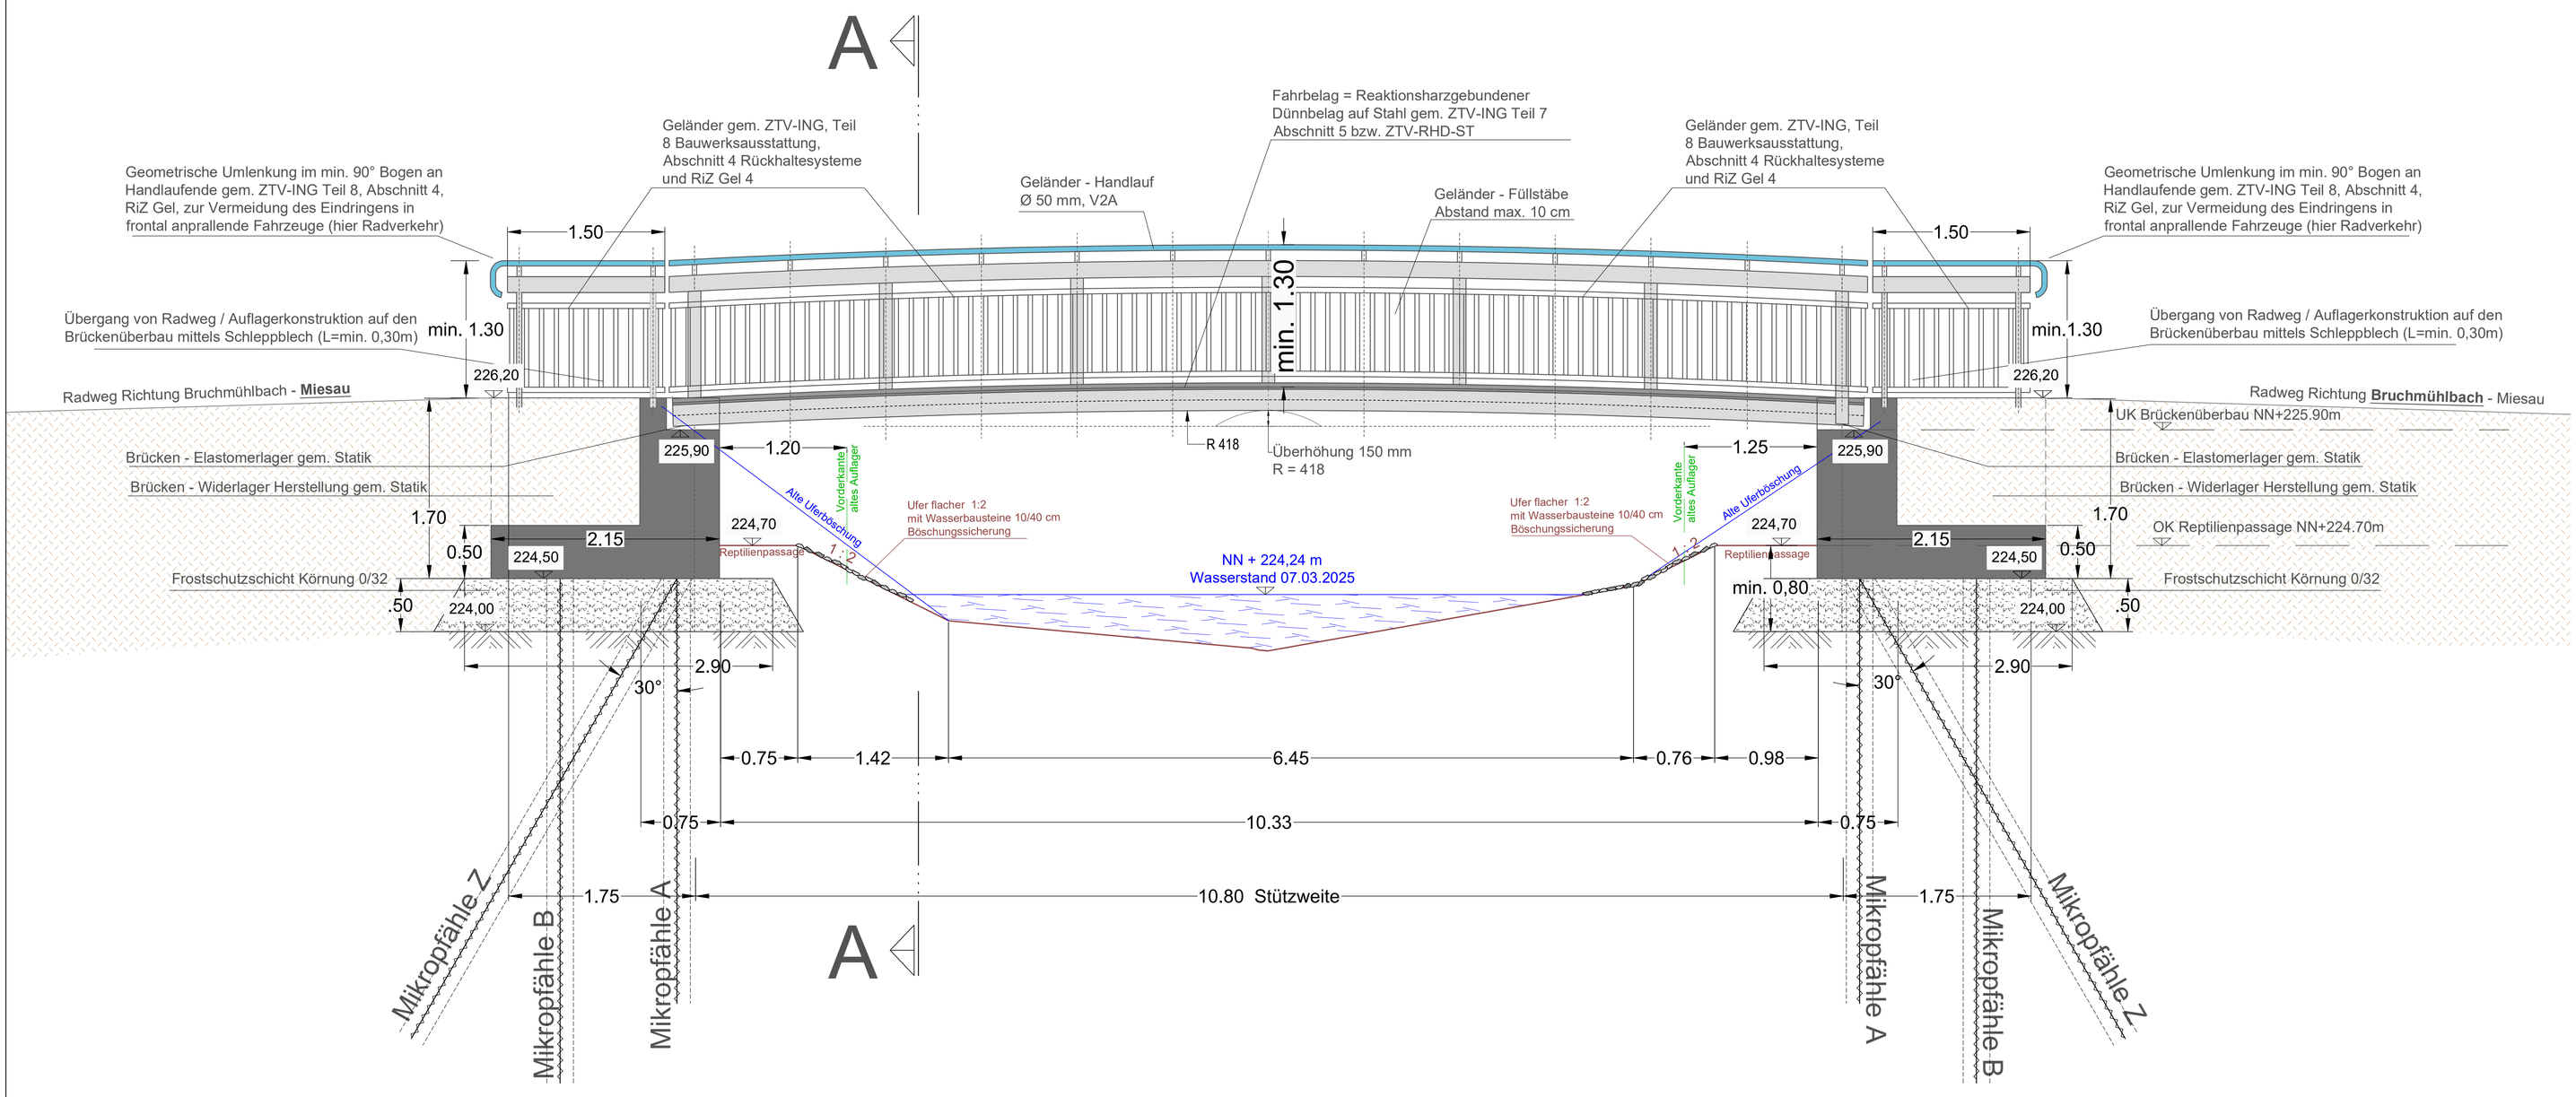


Länge / Durchmesser Mikropfähle
siehe Statik Mikropfähle

Länge / Durchmesser Mikropfähle
siehe Statik Mikropfähle

Schnitt A-A: Brückenüberbau auf Widerlager

Brückenüberbau:
Material und Dimensionen gem. Brückenüberbau-Hersteller / Brückenüberbau-Statik

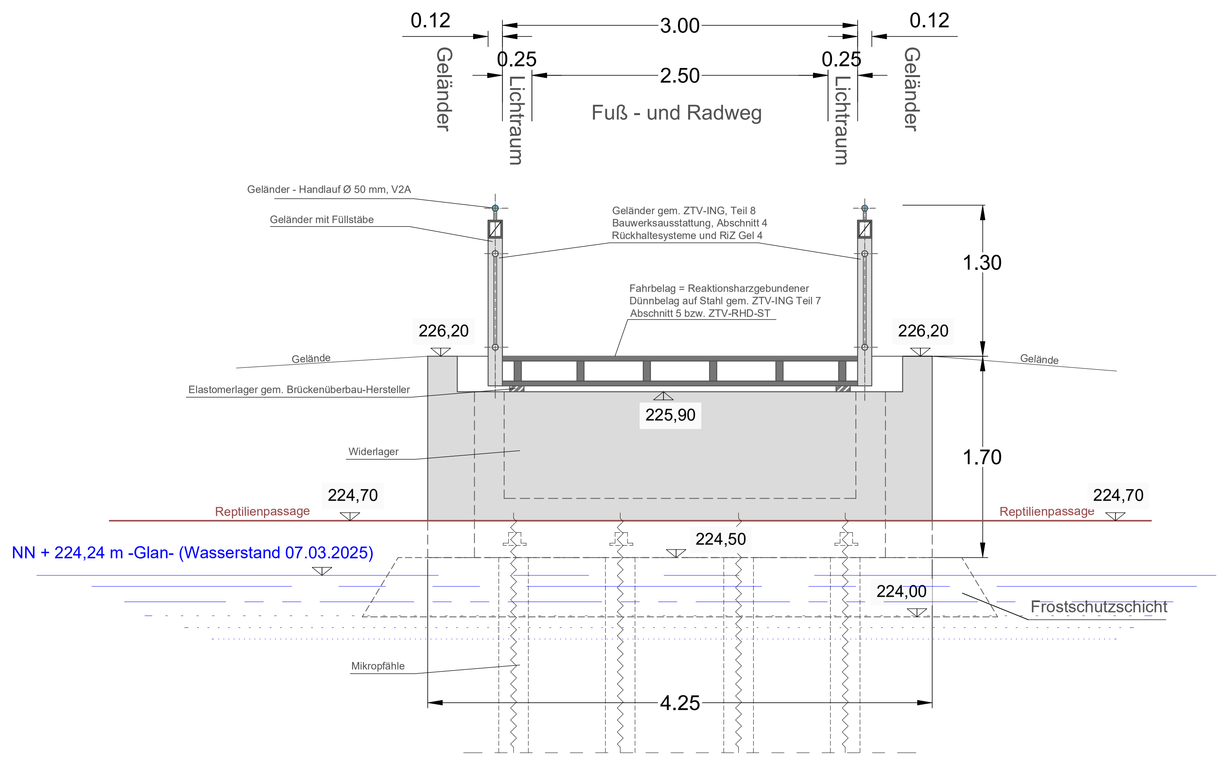

Brücken-Überbau gem. Brückenüberbau-Hersteller und dazugehöriger Statik

Brücken-Widerlager gem. Statik Ingenieurgesellschaft Christmann + Sema mbH, Projekt Nr.: 25594, Plan >Brückenwiderlager< Plan--Nr.: 1a

Mikropfähle gem. Statik Ingenieurgesellschaft Christmann + Sema, Projekt Nr.: 25594

Ausführungsplanung

maßnahmeträger: Ortsgemeinde Bruchmühlbach-Miesau

projekt: Erneuerung der Glanbrücke (Radweg) bei Bruchmühlbach-Miesau

planbezeichnung: Längs- und Querschnitt Brückenüberbau mit Auflagern

änderungen	name	datum	bearbeitet/gezeichnet	datum
			fe	09/2026
			maßstab: 1:25	blattgrösse: 103 / 83
			plan-nr: WP-03	projektbezeichnung: P-753

maßnahmeträger

planungsbüro