


Längsschnitt Brückenübergang

M=1:100

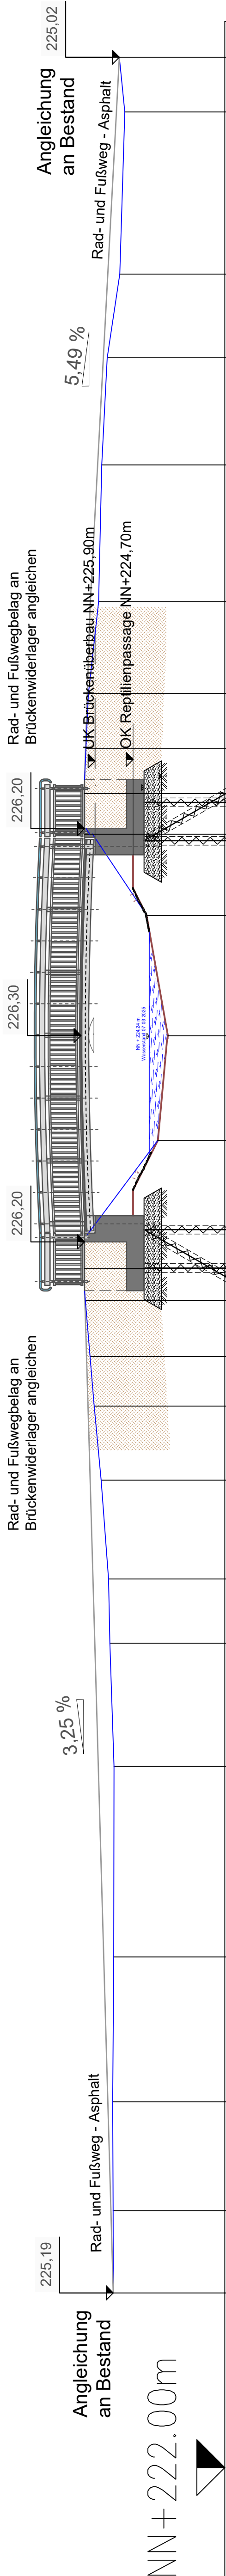

STATION	0.000	225.19	2.350	5.466	9.619	15.071	18.598	20.434	23.263	25.384	26.798	28.408	29.320	32.981	35.983	39.427	41.752	42.919	44.200	45.777	48.407	52.323	55.390	57.785	62.425	63.993
HÖHE BESTAND	225.19	225.19	225.19	225.21	225.18	225.17	225.29	225.33	225.54	225.74	225.85	225.99	226.01	223.99	223.71	224.32	226.01	226.01	225.97	225.90	225.61	225.52	225.36	225.01	224.86	225.02

80 MPa

45 MPa

10 cm Asphalt-Tragschicht AC 16 TD

15 cm Schwertschicht Naturgestein 0/32

25 cm Frischschutt Naturgestein 0/45

50 cm Gesamtaufbau

ersiehender Boden GW, GU, SU

AW 170304

BBV (2021) Bräulung 0°

Oberbau Fuß- und Radweg

Oberbau Rad- und Gehweg nach RSO 12

Asphalt, Tafel 6, Zeile 1

Ausführungsplanung

maßnahmeträger									
Ortsgemeinde Bruchmühlbach-Miesau									
projekt									
Erneuerung der Glanbrücke (Radweg) bei Bruchmühlbach-Miesau									
planbezeichnung									
Längsschnitt Brückenübergang									
änderungen	name	datum	bearbeiter/gezeichnet	datum					
			fe	09/2026					
			maßstab	1:100					
			blattgröße	103 / 30					
			plan-nr	WP-04					
			projektbezeichnung	P-753					
maßnahmeträger				planungsbüro					