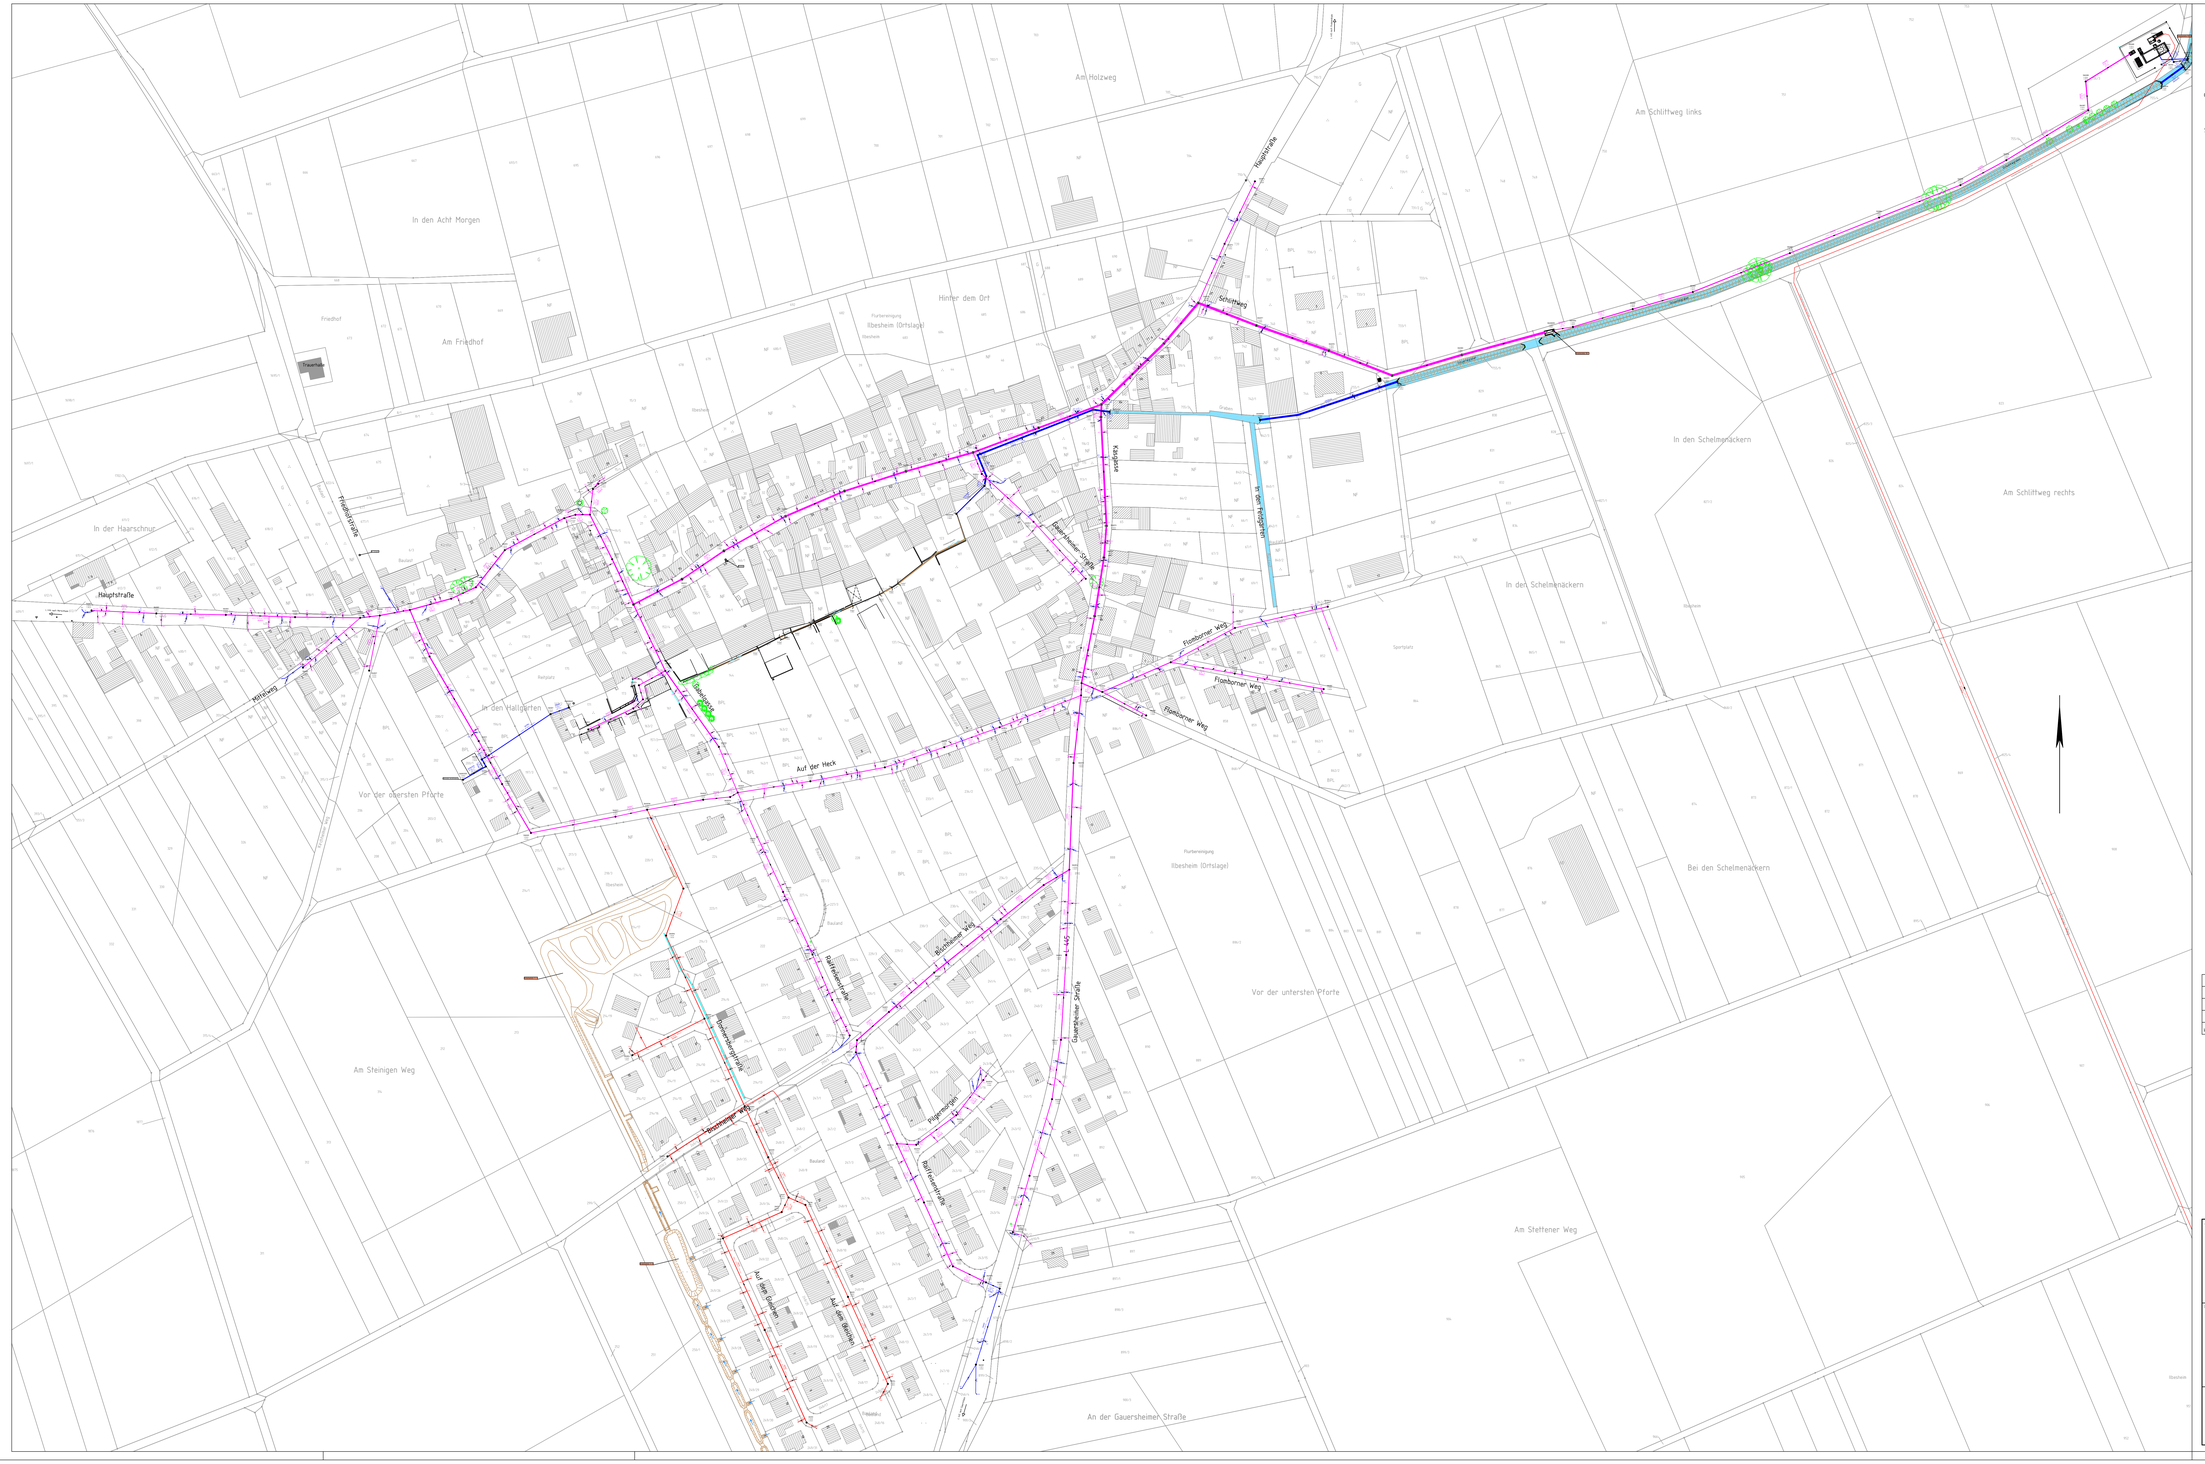


Zeichenerklärung

Haltungen

- Mischwasser
- Schmutzwasser
- Regenwasser

SB Rohrmaterial Stahlbeton
300 Rohrdurchmesser in mm
– 34,50 – Haltungslänge
10,0%₀ Gefälle
195,50 Sohle
Anschlussleitung mit Rohrdurchmesser und Rohrmaterial

Schächte

3630302 (M3)
OK 199,00
S 193,12

Schachtbezeichnung (Schachtnummer Planung)
OK Schachtdeckel in m NN
Schachtsohle in m NN

Index	Änderung	Datum	Zeichen

Auftraggeber	Auftraggeber: Verbandsgemeindewerke Kirchheimbolanden, Donnersbergkreis			
	Projekt: Abwasserbeseitigung Ilbesheim (TG 06), TV – Inspektion Haltungen und Leitungen			
Entwurfsverfasser	Teil: Übersichtslageplan			
	Bearbeitet: Schr	Datum: April 2020	Maßstab: 1 : 1.000	Beilage:
	Gezeichnet: Schr	Projekt-Nr.: 0 20 019 E/A/K	Bauabschn.: 150.5 / 81	Blatt-Nr.:
	Geprüft:			

Beratende Ingenieure für Bauwesen und Umweltschutz

INGENIEURBÜRO MONZEL-BERNHARDT

Inhaber: Johann Bernhardt – Beratender Ingenieur
Morbacherweg 5, 67806 Rockenhausen, Telefon 0 63 61/92 15 – 0, Telefax 0 63 61/92 15 33