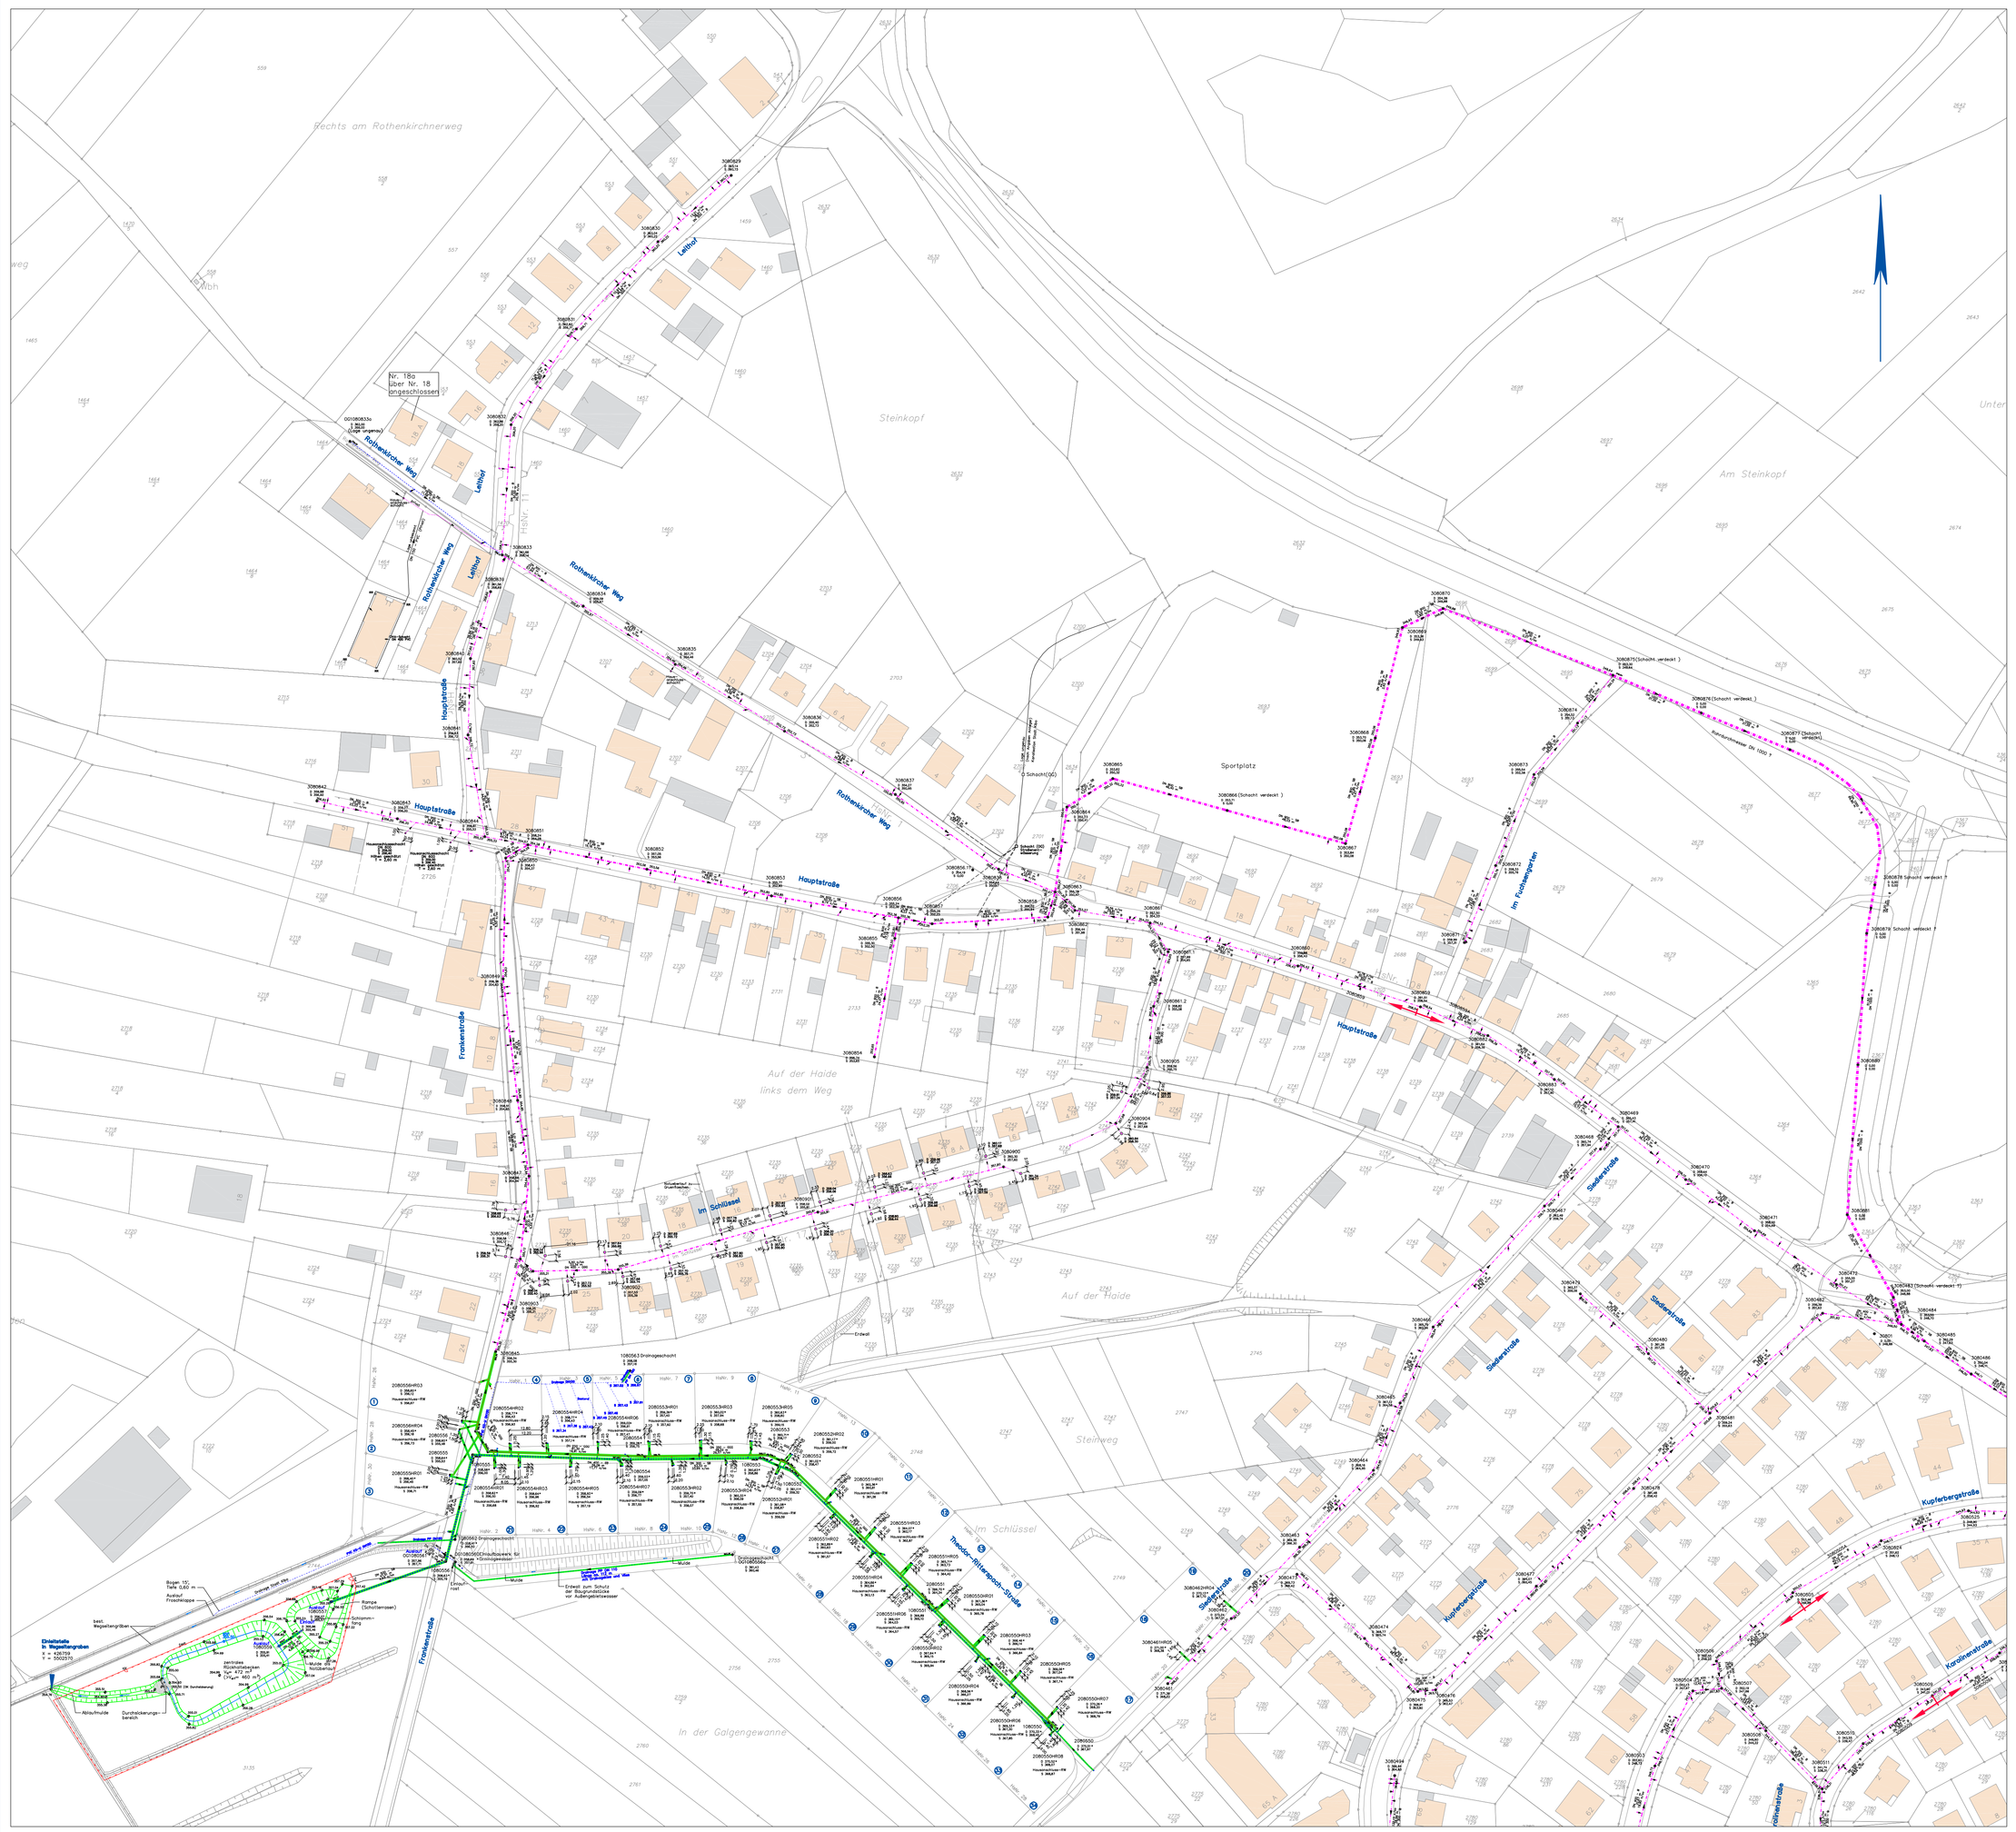


Zeichenerklärung

Haltungen

- Mischwasser
- Schmutzwasser
- Regenwasser

DN 300 SB – 34,50 – 10,0‰ 195,50

SB	Rohrmaterial Stahlbeton
300	Rohrdurchmesser in mm
34,50	Haltungslänge
10,0‰	Gefälle
195,50	Sohle

Schächte


○	Rundschacht
▭	Rechteckschacht
2090012	Schachtbezeichnung
191,00	OK Schachtdeckel in m ü NN
189,20	Schachtsohle in m ü NN

Zuständigkeit

OG	Ortsgemeinde/Stadt Kibo
P	Privat
KV	Kreisverwaltung
	Donnersbergkreis
L	LBM/Land
AMP	Abwasserzweckverband Mittleres Pfrimmtal

Sonstiges

⌓	Straßeneinlauf
	Fahrbahnrand
	Rinne
X	Anschluss verschlossen
	Schlauchliner
	Kurzschlauch

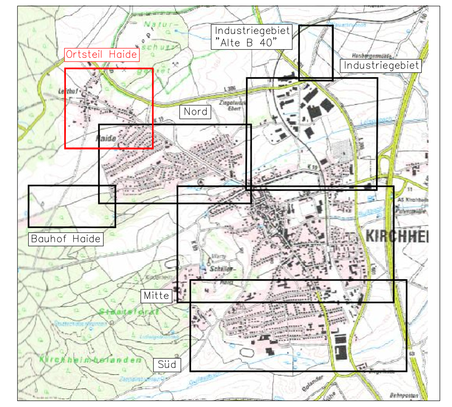

"Quelle: Eigene Darstellung auf Grundlage des Landesvermessungsamtes Rheinland-Pfalz"

ÜBERSICHTSLAGEPLAN
M 1: 25 000

Alle Eintragungen im Bestandsplan sind unverbindlich!
Alle Höhen und die Lage der bestehenden Entwässerungsanlagen sind vor Ort zu prüfen.

Der Plan stellt den Bestand der Kanalisation nach Kanalart dar und ist keine Aussage über Zuständigkeit bzw. Eigentum der Kanalisation.

Ergänzung Zuständigkeiten	09/2023	HA/DY
Ergänzung Nbg "Im Schlüssel 2. BA"	06/2022	HA

Projektnr.:	2010-12-08	Anlage:	Blatt:
Projekt-bezeichnung:	BESTAND KANALISATION		
Darstellung:	LAGEPLAN KIRCHHEIMBOLANDEN–ORTSTEIL HAIDE		
Maßstab:	Datum:	Bearbeitet:	DY
1:1000	10/2020	Gezeichnet:	HA
Auftraggeber:			

IDEAL BREHM &CO GMBH
Ernst-Kiefer-Straße 9
67292 Kirchheimbolanden
Telefon: 06352/710870
Telefax: 06352/710888

Ing.-Büro Brehm & Co GmbH, 67292 Kirchheimbolanden

Zeichnung : G:\PROJEKTE\BESTAND-KANAL\KIBO_KIBO-Nord-LP500-LP1000.DWG M = 1:1000

Blattgröße: 1.000 x 0.750 = 0.730 m2