Ing.-Büro Brehm & Co GmbH, 67292 Kirchheimbolanden

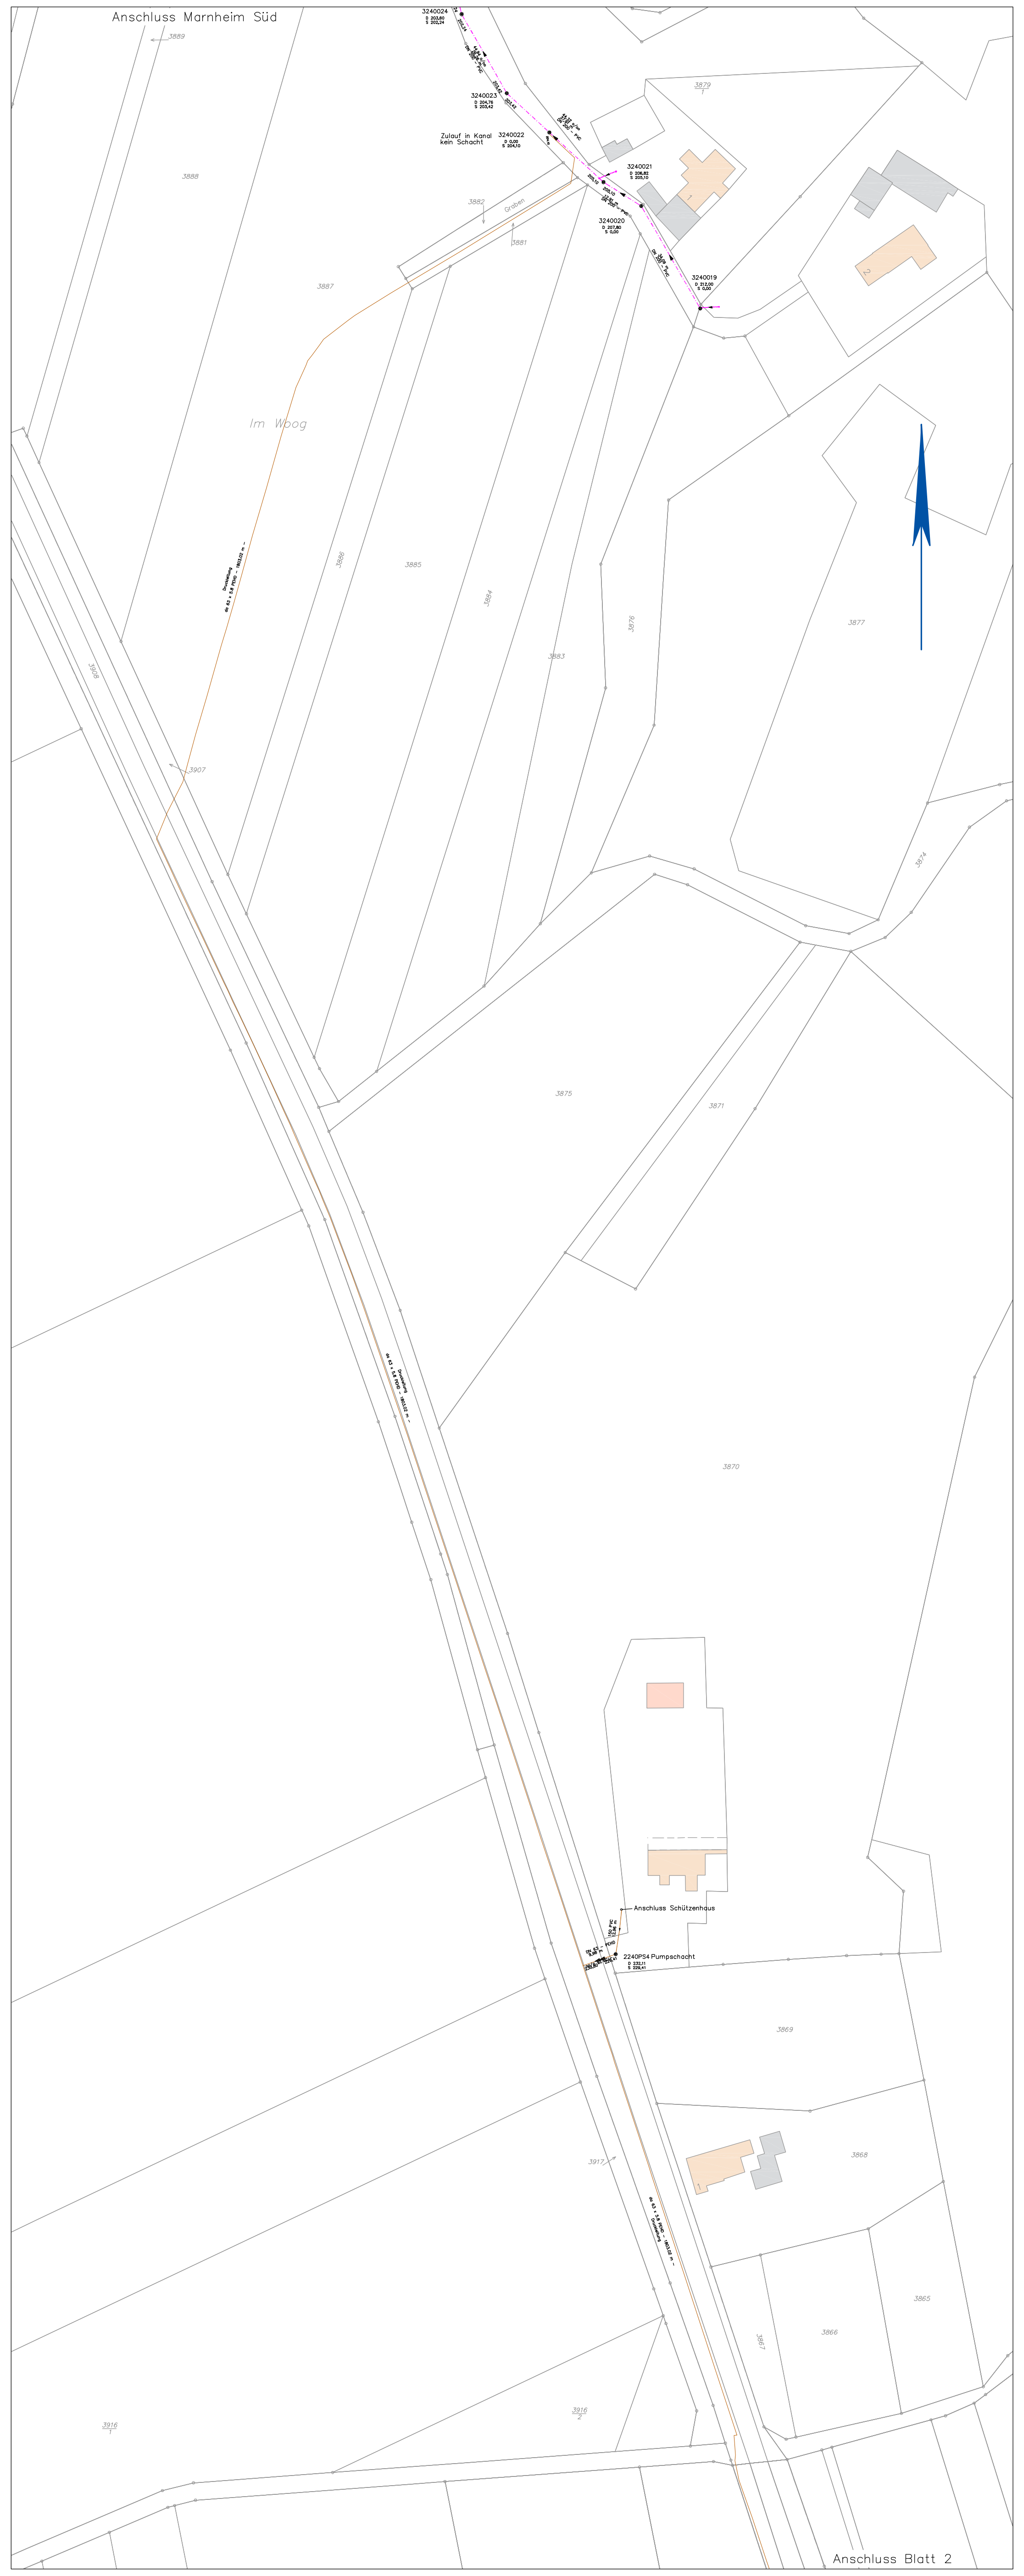

Blatt 1

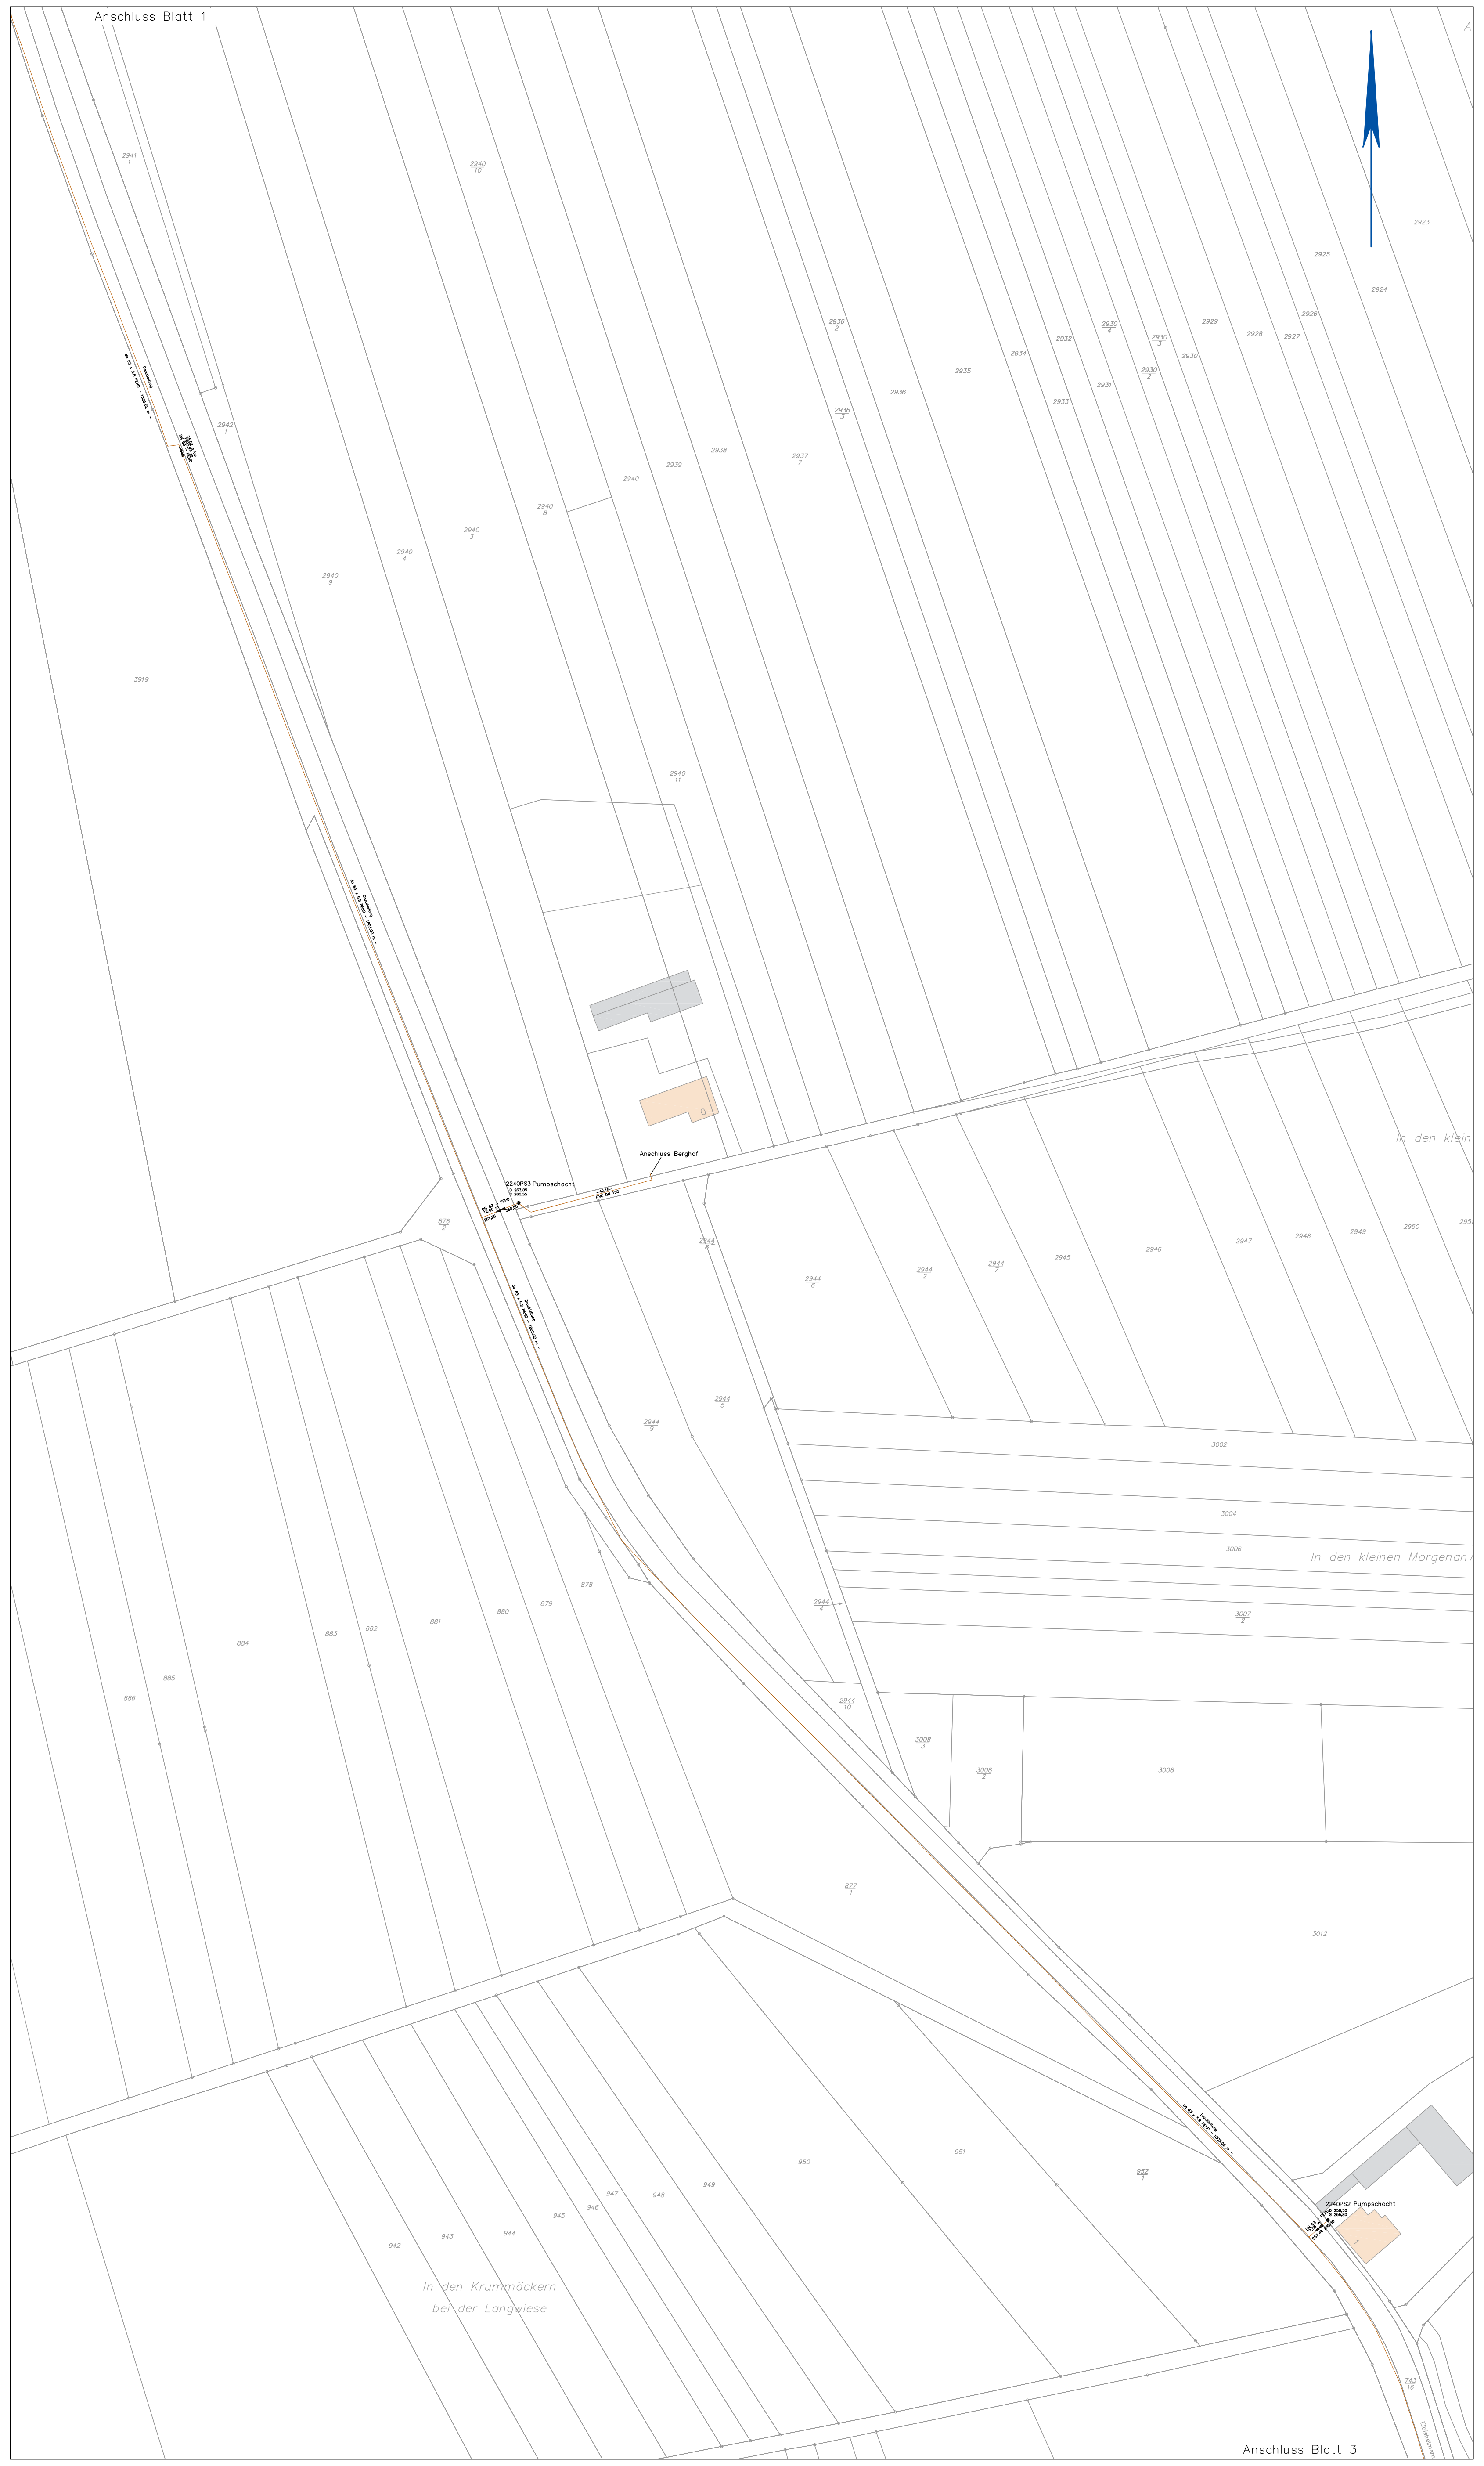

Blatt 2

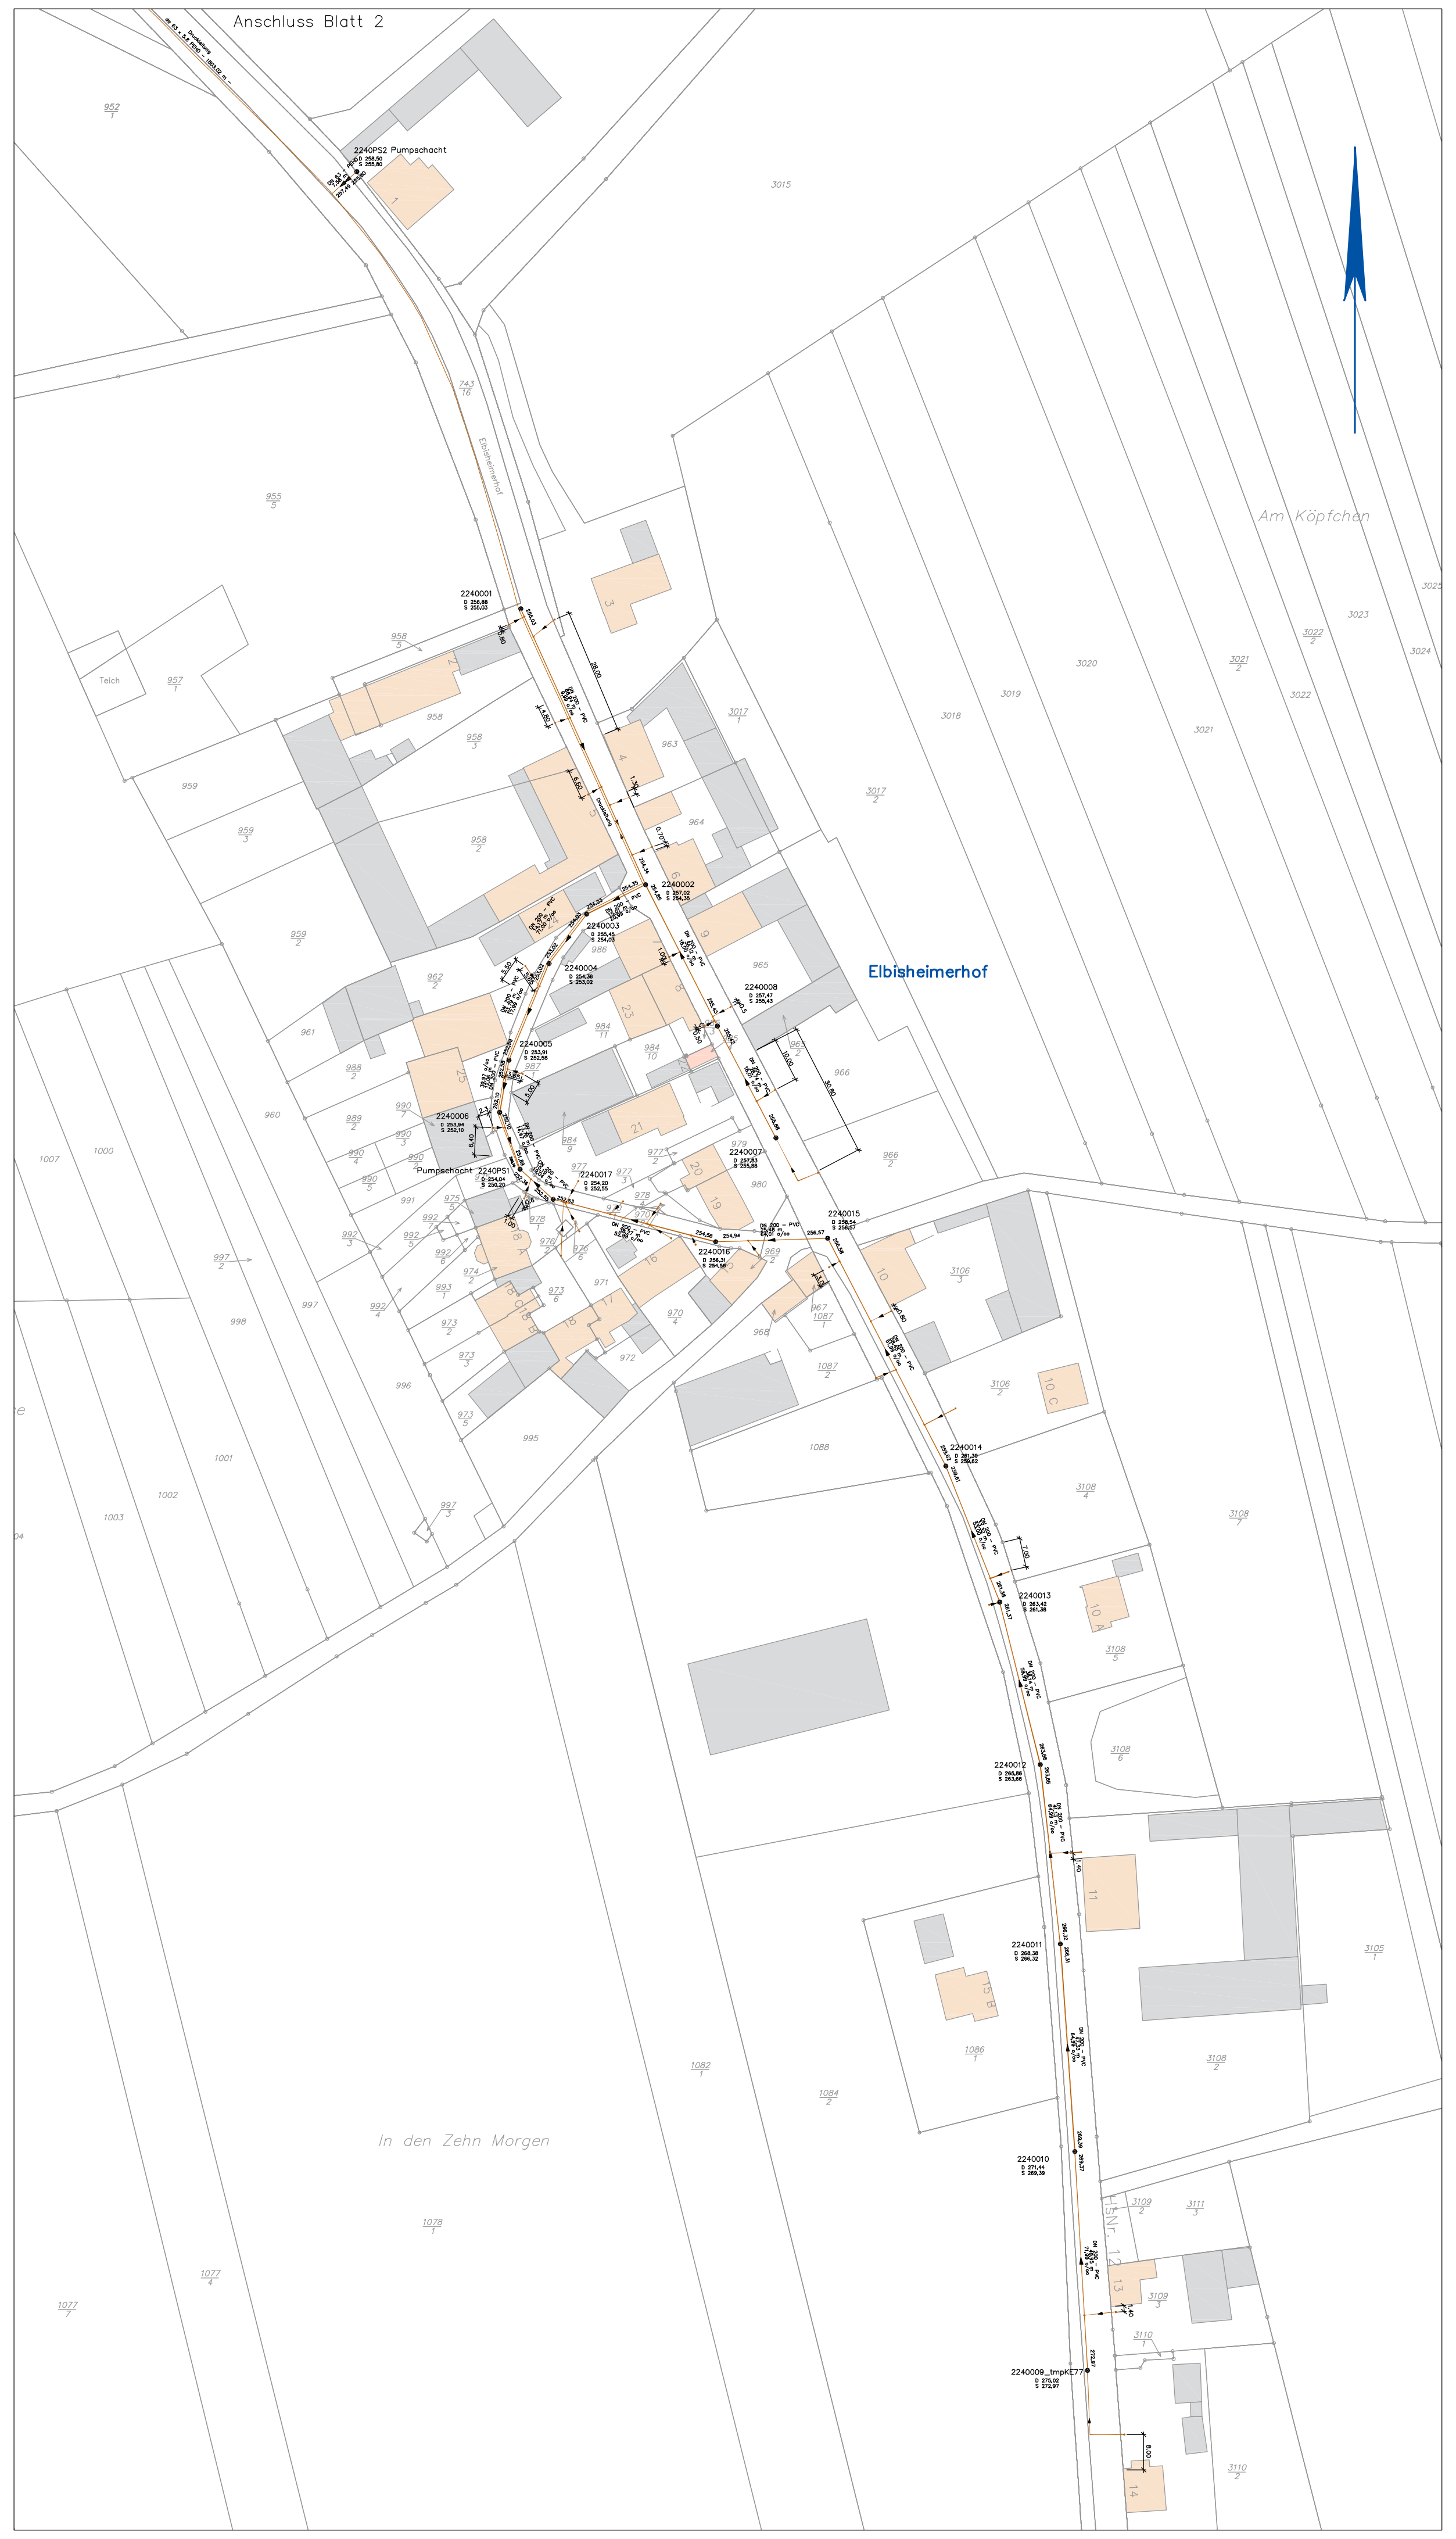

Blatt 3

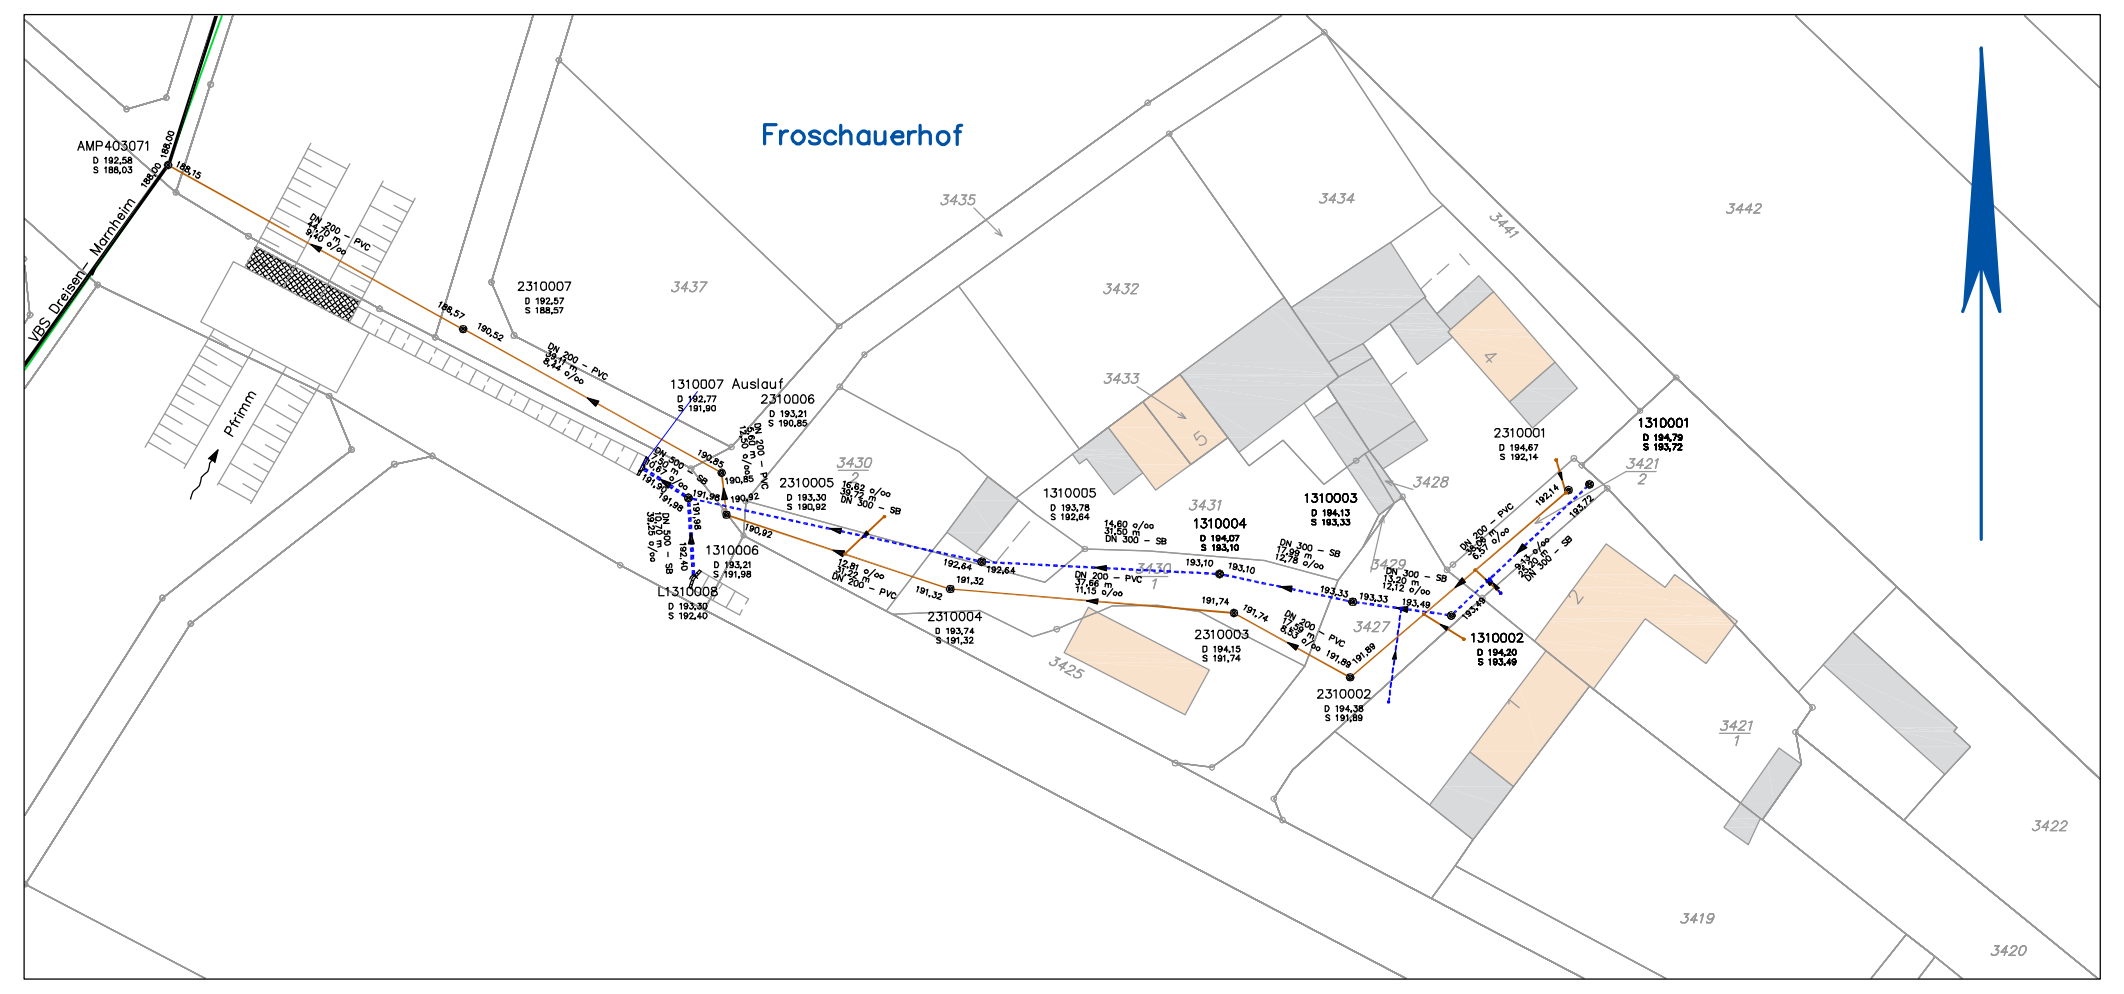

Anschluss Froschauerhof

Zeichenerklärung

Haltungen

-·-·-▶-·-·-	Mischwasser
——▶——	Schmutzwasser
- - -▶- - -	Regenwasser

DN 300 SB - 34.50 - 10.0‰ 195.50

SB	Rohrmaterial Stahlbeton
300	Rohrdurchmesser in mm
- 34.50 -	Haltungslänge
10.0‰	Gefälle
195,50	Sohle

Schächte

○	Rundschacht
▭	Rechteckschacht
○ 2090012 D 195.55 S 193.25	Schachtbezeichnung OK Schachtdeckel in m ü NN Schachtsohle in m ü NN

Zuständigkeit

OG	Ortsgemeinde/Stadt Kibo
P	Privat
KV	Kreisverwaltung Donnersbergkreis
L	LBM/Land
AMP	Abwasserzweckverband Mittleres Pfrimmtal

Sonstiges

▥	Straßeneinlauf
——	Fahrbahnrand
═	Rinne
×	Anschluss verschlossen
🟨	Schlauchliner
🟧	Kurzschlauch

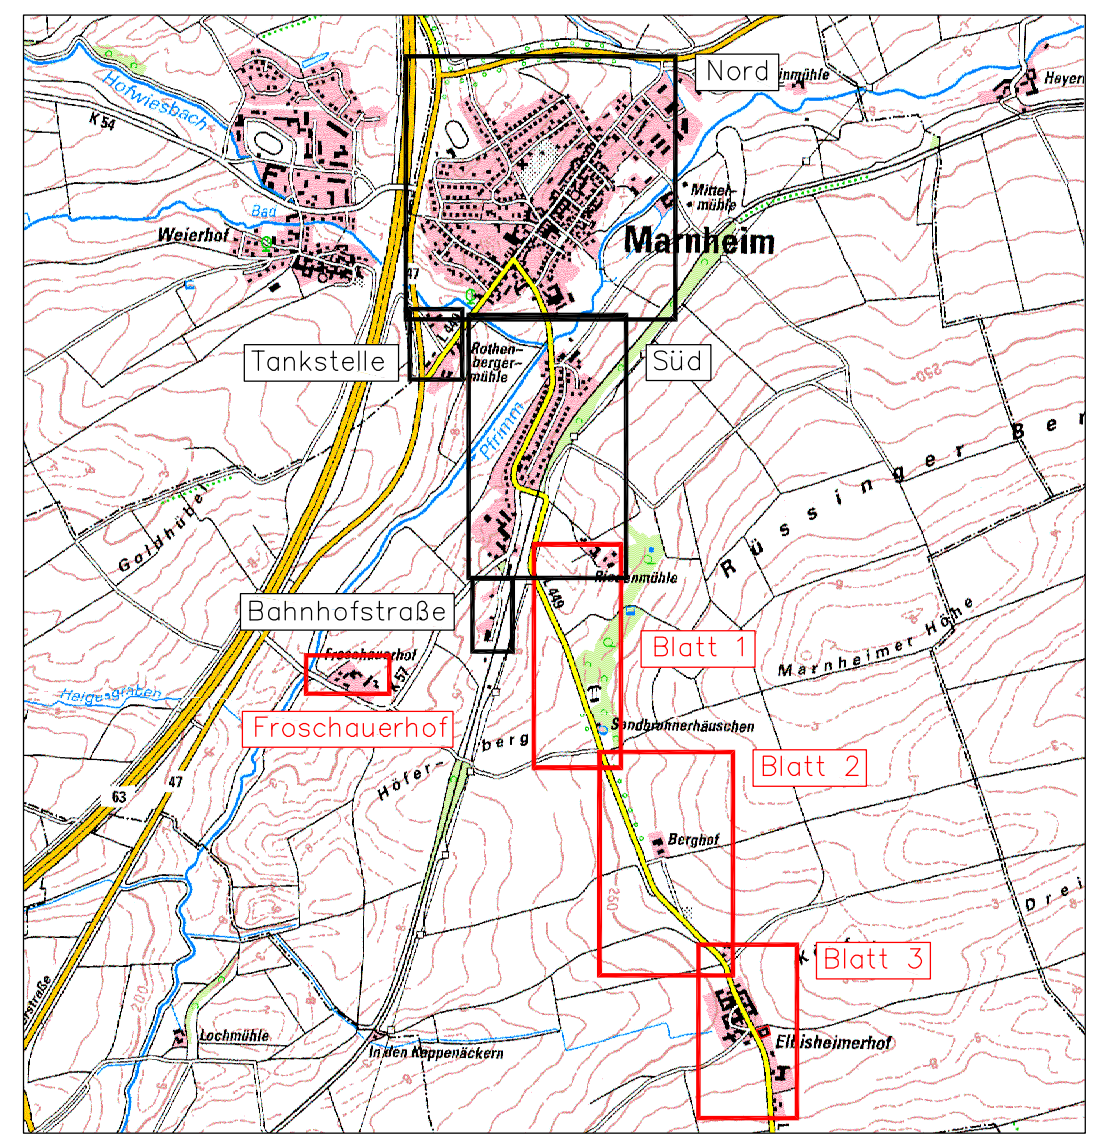

"Quelle: Eigene Darstellung auf Grundlage des Landesvermessungsamtes Rheinland-Pfalz"

ÜBERSICHTSLAGEPLAN
M 1: 25 000

**Alle Eintragungen im Bestandsplan sind unverbindlich!
Alle Höhen und die Lage der bestehenden Entwässerungsanlagen sind vor Ort zu prüfen.**

Der Plan stellt den Bestand der Kanalisation nach Kanalart dar und ist keine Aussage über Zuständigkeit bzw. Eigentum der Kanalisation.

Ergänzung Zuständigkeiten	08/2023	HA/DY
Aktualisierung	10/2020	HA
Umstellung Basys 8 auf Basys 9	11/2018	HA
Umstellung auf UTM-Koordinaten	06/2014	HA

Projektnr.: 2003-07-03 Anlage: 4 Blatt: 3

Projekt-bezeichnung: BESTAND
KANALISATION

Darstellung: LAGEPLAN
ELBISHEIMERHOF/FROSCHAUERHOF

Maßstab:	Datum:	Bearbeitet:	DY
1:1000	02/2014	Gezeichnet:	HA

Auftraggeber:

I D E A L
BREHM
&CO. GMBH
Ernst-Kiefer-Straße 9
67292 Kirchheimbolanden
Telefon: 06352/705870
Telefax: 06352/705880

Kammer der Beratenden Ingenieure des Landes Rheinland-Pfalz
Mitglied 1044

Blattgröße: 1.295 x 0.780 = 1.010 m2

Zeichnung : G:\PROJEKTE\BESTAND-KANAL\MARNHEIM_Marnheim-LP500-LP1000.DWG M = 1:1000