
Regelquerschnitt nach RStO 12/24


RQ – Klemensgasse

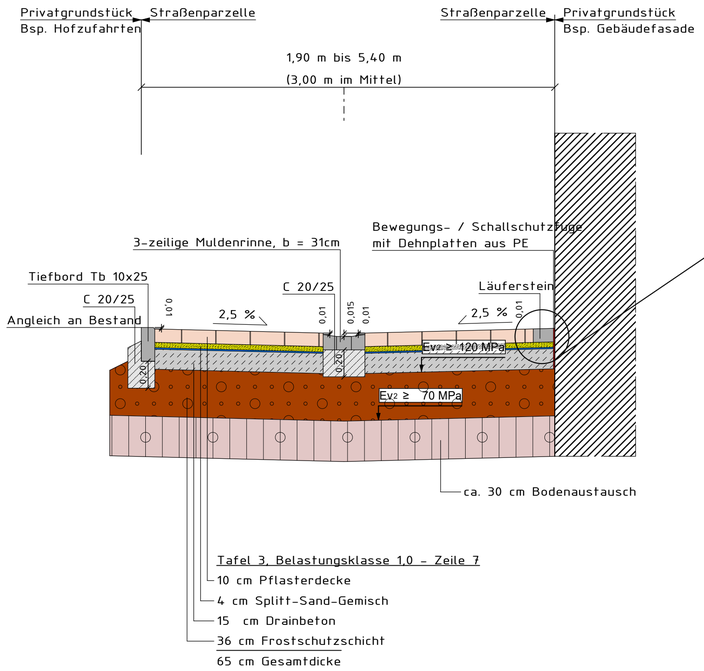


Tafel 3, Belastungsklasse 1,0 – Zeile 7

10 cm Pflasterdecke
4 cm Splitt-Sand-Gemisch
15 cm Drainbeton
36 cm Frostschutzschicht
65 cm Gesamtdicke

Detail Gebäude / Mauer – M 1 : 10

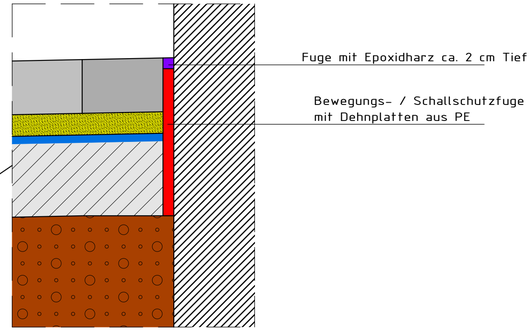

Detai Querriegel – M 1 : 10

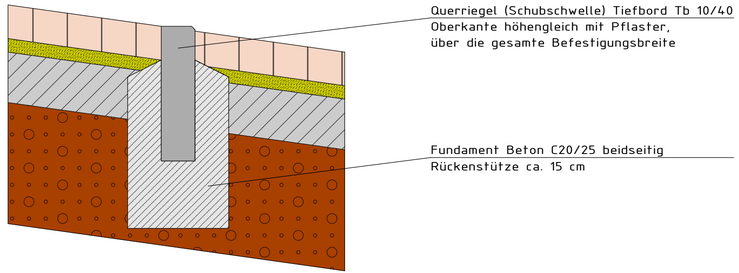

Dateiname: H:\2Projekt\21987\05 Ausführungsplanung\04 RQ\21987_20261103_RQ_AP_GP-1.GVP

	Projekt-Nr.: 21 987		
		Datum	Name
	bearbeitet:	03.11.2026	
	gezeichnet:	03.11.2026	
	geprüft:	03.11.2026	

Stadtteil:
Kaimt
Stadt:
Zell (Mosel)

Nr.	Art der Änderung	Datum	Zeichen
1.			
2.			
3.			

Ausführungsplanung

Auftraggeber:
Stadt Zell (Mosel)
Schloßstraße 69
56856 Zell (Mosel)

Unterlage / Blatt-Nr.: 4/1
Straßenplanung
Regelquerschnitt

Papierformat: 37,1 cm x 76,5 cm

Maßstab: 1 : 25

Ausbau der Klemensgasse

aufgestellt:

, den 03.11.2026

geprüft:

, den 03.11.2026

genehmigt:

, den