


Erneuerung der Druckleitung in der Fährstraße
Maßstab 1:500/50

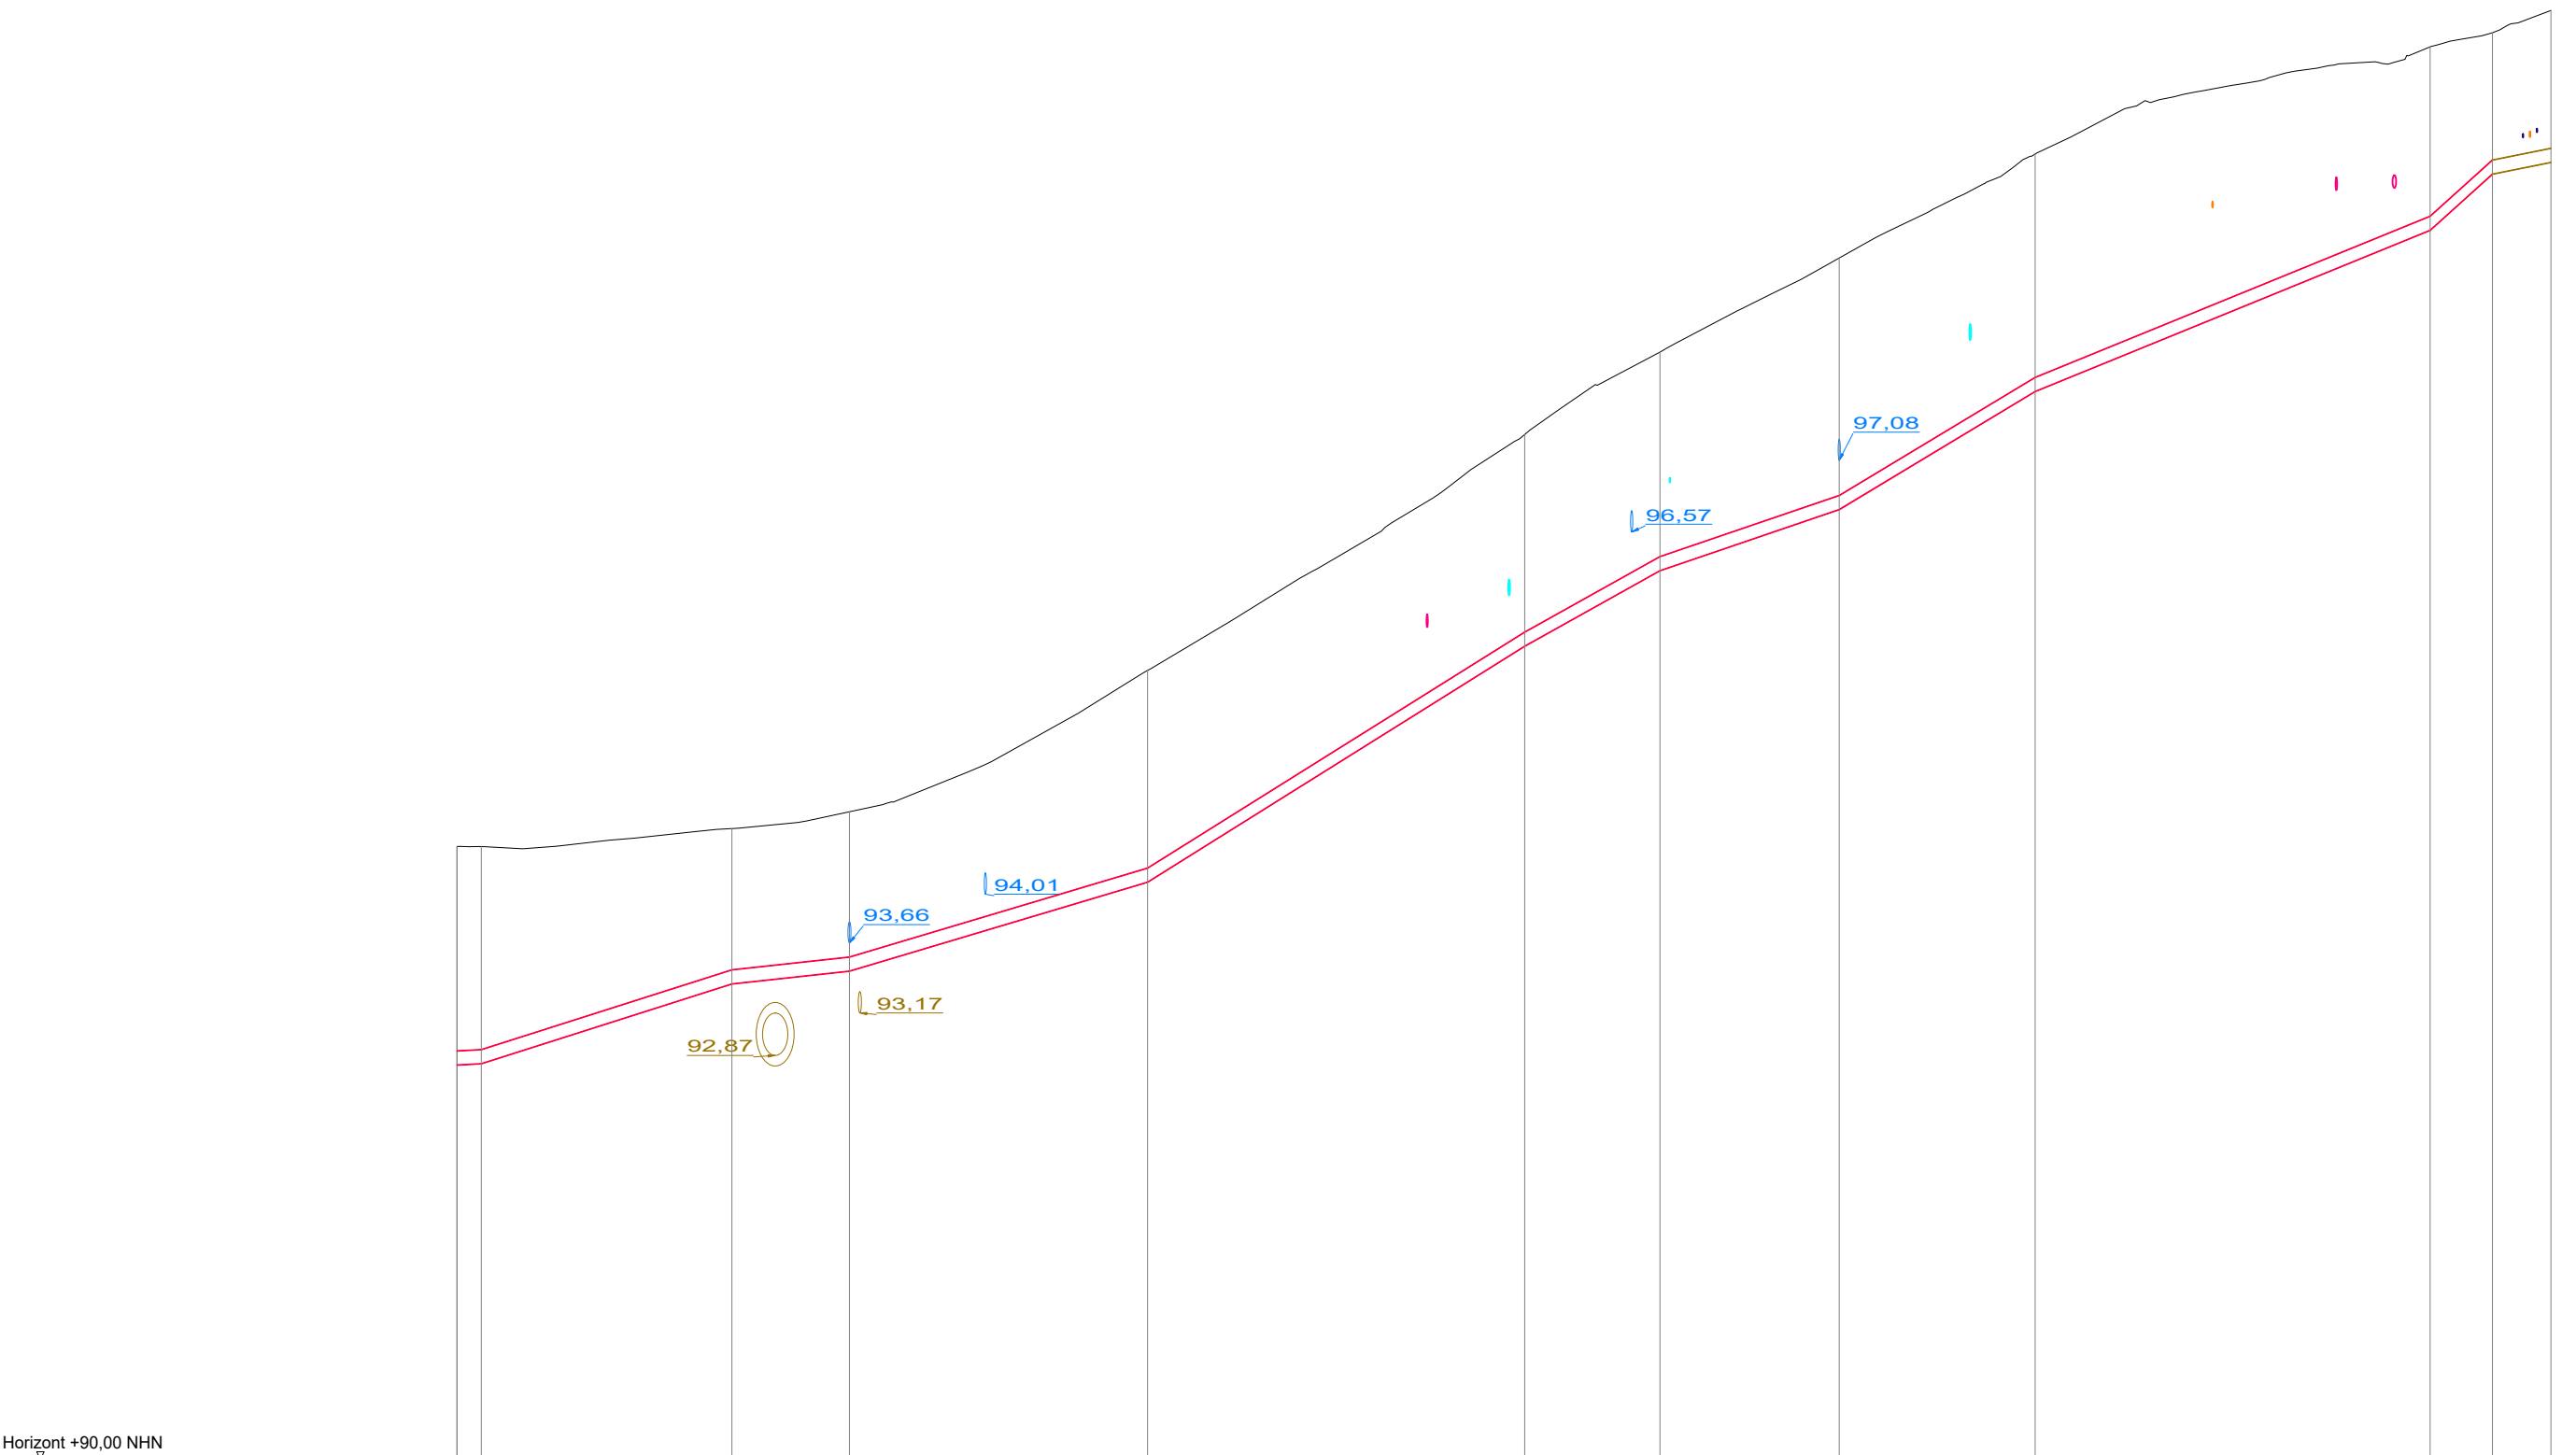

Station	0+00	0+1.72	0+19.47	0+27.80	0+48.91	0+75.61	0+85.19	0+97.89	0+111.76	0+139.74	0+144.15	0+148.29
Haltungsbezeichnung						19206002						19201055
Schachtbezeichnung	19206002											
Geländehöhe [m ü. NHN]	94.34	94.35	94.47	94.59	95.59	97.26	97.85	98.51	98.25	100.01	100.11	100.27
Schachtdeckelhöhe [m ü. NHN]	94.34											100.27
Schachtsohlhöhe [m ü. NHN]												97.19
Schachttiefe [m]												3.07
Rohrsohlenhöhe [m ü. NHN]	92.81	92.80	93.37	93.46	94.09	95.76	96.30	96.73	97.57	98.71	99.11	99.19
Haltungslänge [m]						148.29						
Material						PP						
Nennweite [mm]						100						

Zeichenerklärung Planung	
	Schmutzwasserleitung SW

Hinweis - Darstellung Bestandsleitungen
In den Planunterlagen eingetragene Bestandsleitungen beruhen auf Angaben (ggfs. analog) der jeweiligen Leitungsträger. Eine Gewähr für die Richtigkeit und Vollständigkeit wird nicht übernommen. Die Plandarstellung entbindet den weiteren Verwender nicht von seiner Verpflichtung, die genaue Lage der Leitungen festzustellen, soweit diese von den vorgesehenen Bauarbeiten berührt werden.

Zeichenerklärung Bestand - Versorger und Entsorger	
Gasleitung Trinkwasserleitung Straßenleuchtenkabel Schutzrohr Leerrohr Glasfaser Fernmeldeleitung - Telekom Fernmeldeleitung - Vodafone E-Leitung - Westnetz Nahwärme Steuerkabel Schmutzwasserkanal - SW Regenwasserkanal - RW	

Auftraggeber: OG Bullay über VGV Zell Schloßstraße 69 56856 Zell					Projekt: OG Bullay über VGV Zell, Erneuerung der Druckleitung in der Fährstraße		
Bearbeitung u. Planstand: Projektleitung: M. Brück Konstruktion: D. Justen					Gewerk: Kanalbau		
Vorentwurf		Entwurf		X Ausführung		Planbezeichnung: Längsschnitt Schmutzwasserdruckleitung	
Bearbeiter: Allten, den			Auftraggeber: Bullay, den				
Projekt Nr.: 24-127		Anlagen-Nr.: -		Plan Nr.: K-LS-01		Maßstab: 1:500/50	Datum: 27.08.2026