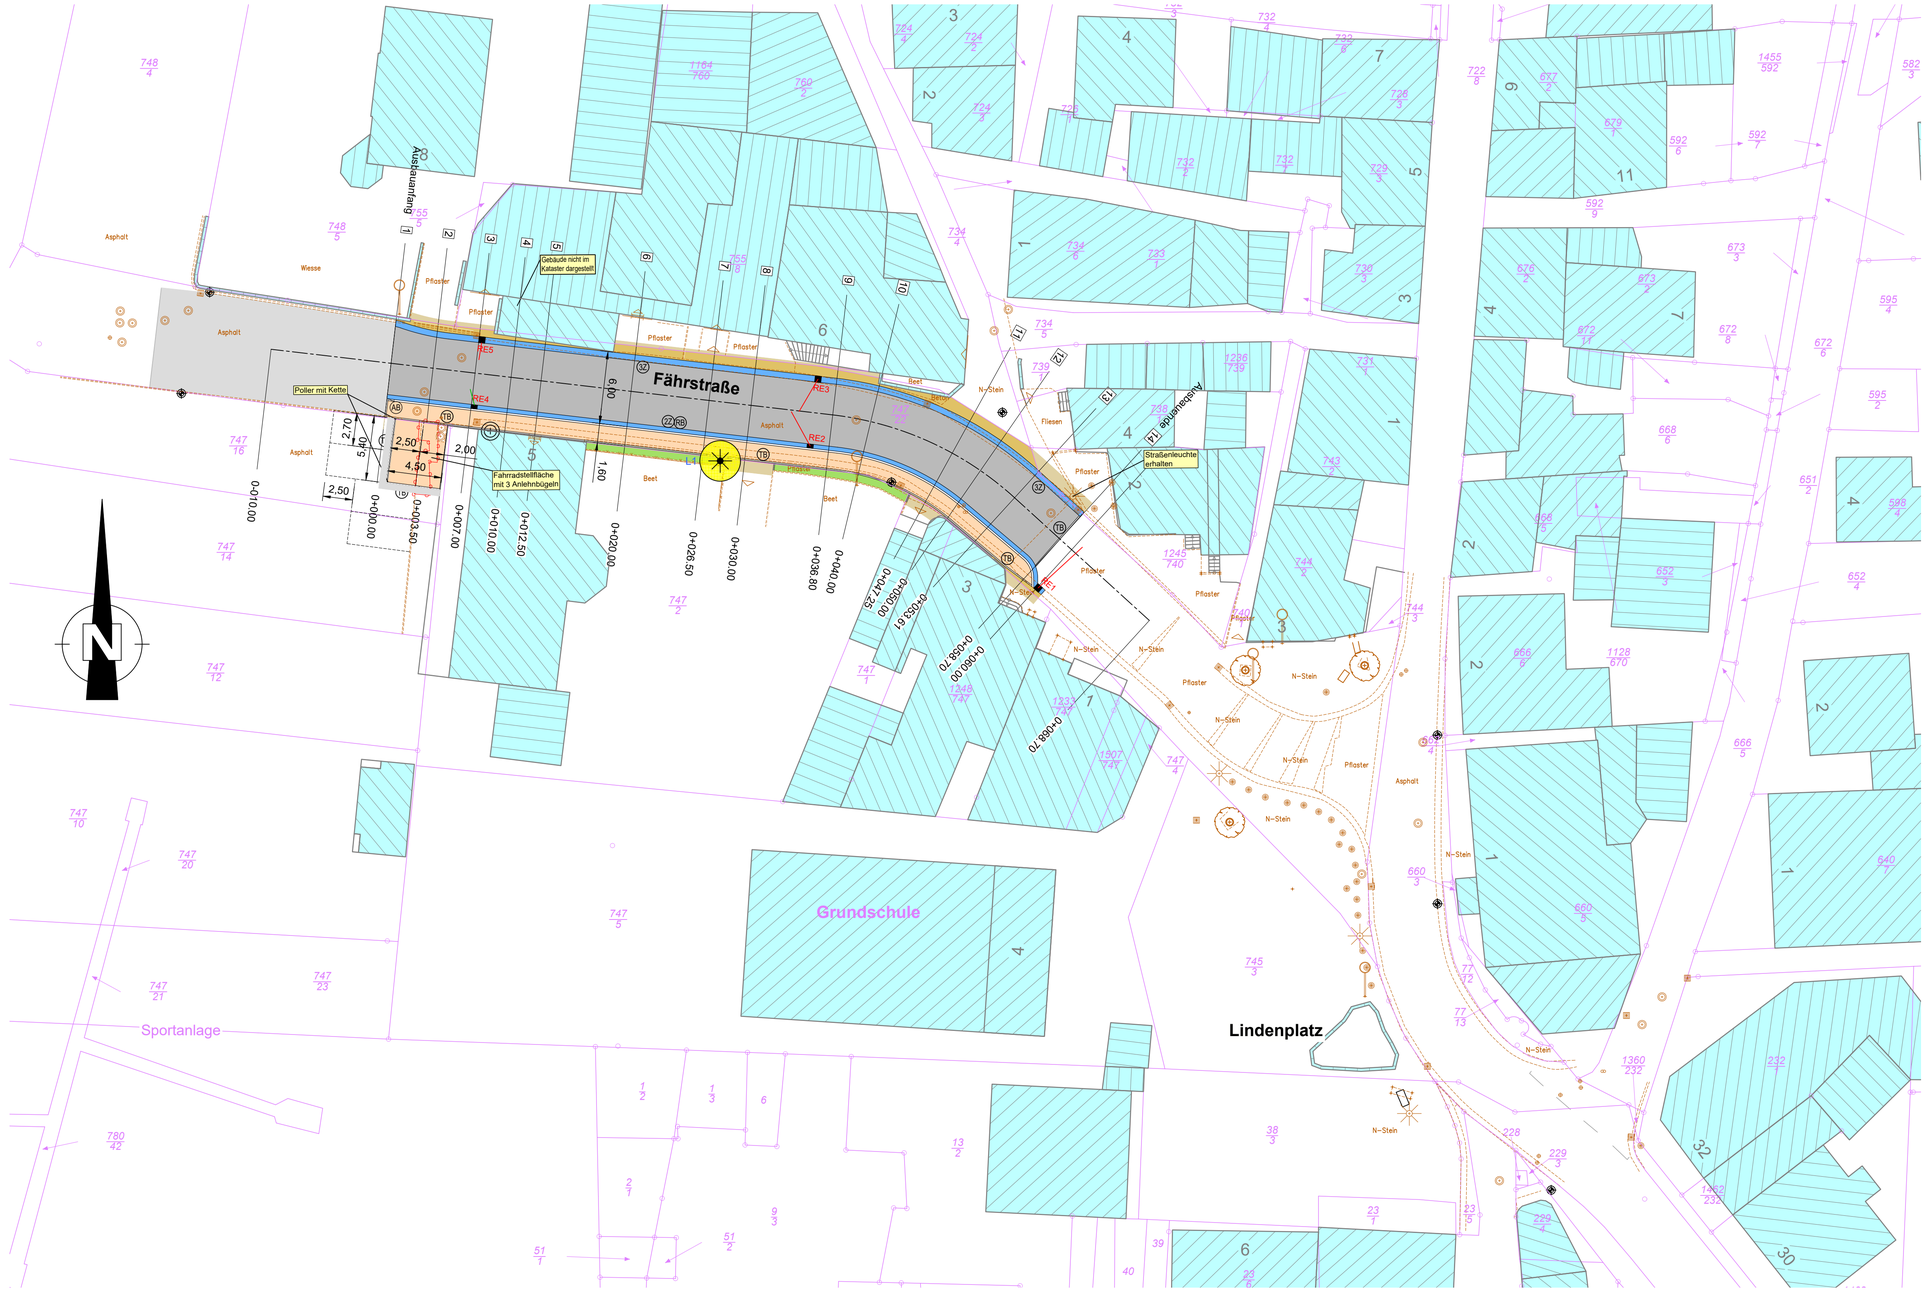

Zeichenerklärung - Ausführung

- 01 — 0+000.00 — Profil-Nr. — Bau-Kilometrierung
- Höhen-/ Lagebezugspunkt
- RE XY — Regenablauf (50/50 bzw. 50/ 30 cm) an vorh. Anschluss umbinden
- RE XY — Regenablauf (50/50 bzw. 50/ 30 cm) an vorh. Kanal neu anbinden
- Kanalschacht neu
- Neigungsbrechpunkt mit Angabe von:
  - Hw = Ausrundungshalbmesser
  - T = Tangentenlänge
  - f = Sichthöhe
- -2,50% 89,88m / -0,30% 137,14m — Längsneigung und Abstand zum nächsten Neigungsbrechpunkt
- Bau-km
  - TS = Höhe
- 2,5% 2,5% — Querneigungswechsel

Zeichenerklärung - Planung

- HB — Hochbord 15/30cm, Niveau + 15cm
- RB — Rundbord 15/22cm, Niveau + 4cm
- FZ — Tiefbord 15/20cm Fase 2, Niveau + 2cm
- TB — Tiefbord 10/25 cm, niveaugleich
- FB — Flachbord 20/20 cm, Niveau + 10cm
- KS — Kasseler Sonderbord, Niveau + 18cm
- AB — Absenker
- 1Z — 2Z — 3Z — 1-zeilige / 2-zeilige / 3-zeilige Rinne
- RQx — Regelquerschnitt mit lfd Nr.
- 0+000.00 — Bau-Kilometrierung
- RE XY — Regenablauf mit lfd. Nr., Aufsatz: 50/50 cm bzw. 30/50 cm
- LX — Straßenleuchte mit lfd. Nr., genauer Standort nach Angaben Versorger
- Barrierefreie Querungshilfen / Haltestellen gemäß Leitfaden Barrierefreiheit LBM RLP
- AF | LS | RF / EF | AMF | SF — Auffinde- / Leitstreifen / Richtungsfeld; Einstiegs- / Aufmerksamkeits- / Sperrfeld
- Schutzplanke / Geländer
- Grünfläche
- Einschnittsböschung
- Entwässerungsmulde mit Fließrichtung
- Dammböschung
- Bankett
- Tiefbord
- Betonpflaster Gehweg / Parkplatz
- Entwässerungsrinne
- Fahrbahn Asphalt
- Asphaltaufbau neu / Vollausbau
- Straßenachse
- Einfassung Poller - Rinnenstein 16/16/14 cm / ungebunde Deckeschicht
- Entwässerungsrinne
- Rundbord / Hochbord
- Angleichung befestigt - öffentlich / privat
- Schotterfläche
- Wasserspiegel mit Wasserlinie
- Erosionsschutz aus Wasserbausteinen
- Rückbau / Abbruch
- Findling
- Baum roden / Baum neu

Zeichenerklärung - Bestand

- Kanaldeckel
- Hydrant
- Wasserschieber
- Regenablauf
- Straßenleuchte
- Mast oder Pfosten
- Verkehrschilder
- Polygonpunkt (Vektord. Katasteramt)
- Grenzpunkt (Vektord. Katasteramt)
- Polygonpunkt Aufmaß (Büro IBS)
- Grenzpunkt Aufmaß (Büro IBS)
- Örtl. Polygonnetz (Büro IBS)
- Baum mit Stammdurchmesser, Baumschutzzone mind. 2,50 m nach RAS-LP 4
- Flurstücksgrenze
- Flurgrenze
- Gemarkungsgrenze
- Straßenrand
- Schutzplanke / Geländer
- Zaun
- Hecke
- Wohngebäude / Wirtschaftsgebäude
- Mauer
- Höfe und Eingänge
- Tore und Hauseingänge
- Böschung

Auftraggeber:
OG Bullay über VGV Zell
Schloßstraße 69
56856 Zell

Bearbeitung u. Planstand:
Projektleitung: S. Mertes
Konstruktion: E. Lescher

Vorentwurf		Entwurf	X	Ausführung

Bearbeiter:
Affeln, den

Auftraggeber:
Bullay, den

Projekt:
OG Bullay über VGV Zell
Ausbau eines Teilstücks der Fährstraße

Gewerk:
Straßenbau

Planbezeichnung:
Lageplan
Variante 3 - ohne Poller, mit Fahrradstellplatz

Projekt Nr.:	Anlagen-Nr.:	Plan Nr.:	Maßstab:	Datum:
24-127	-	S-LP-01	1:250	28.08.2026