




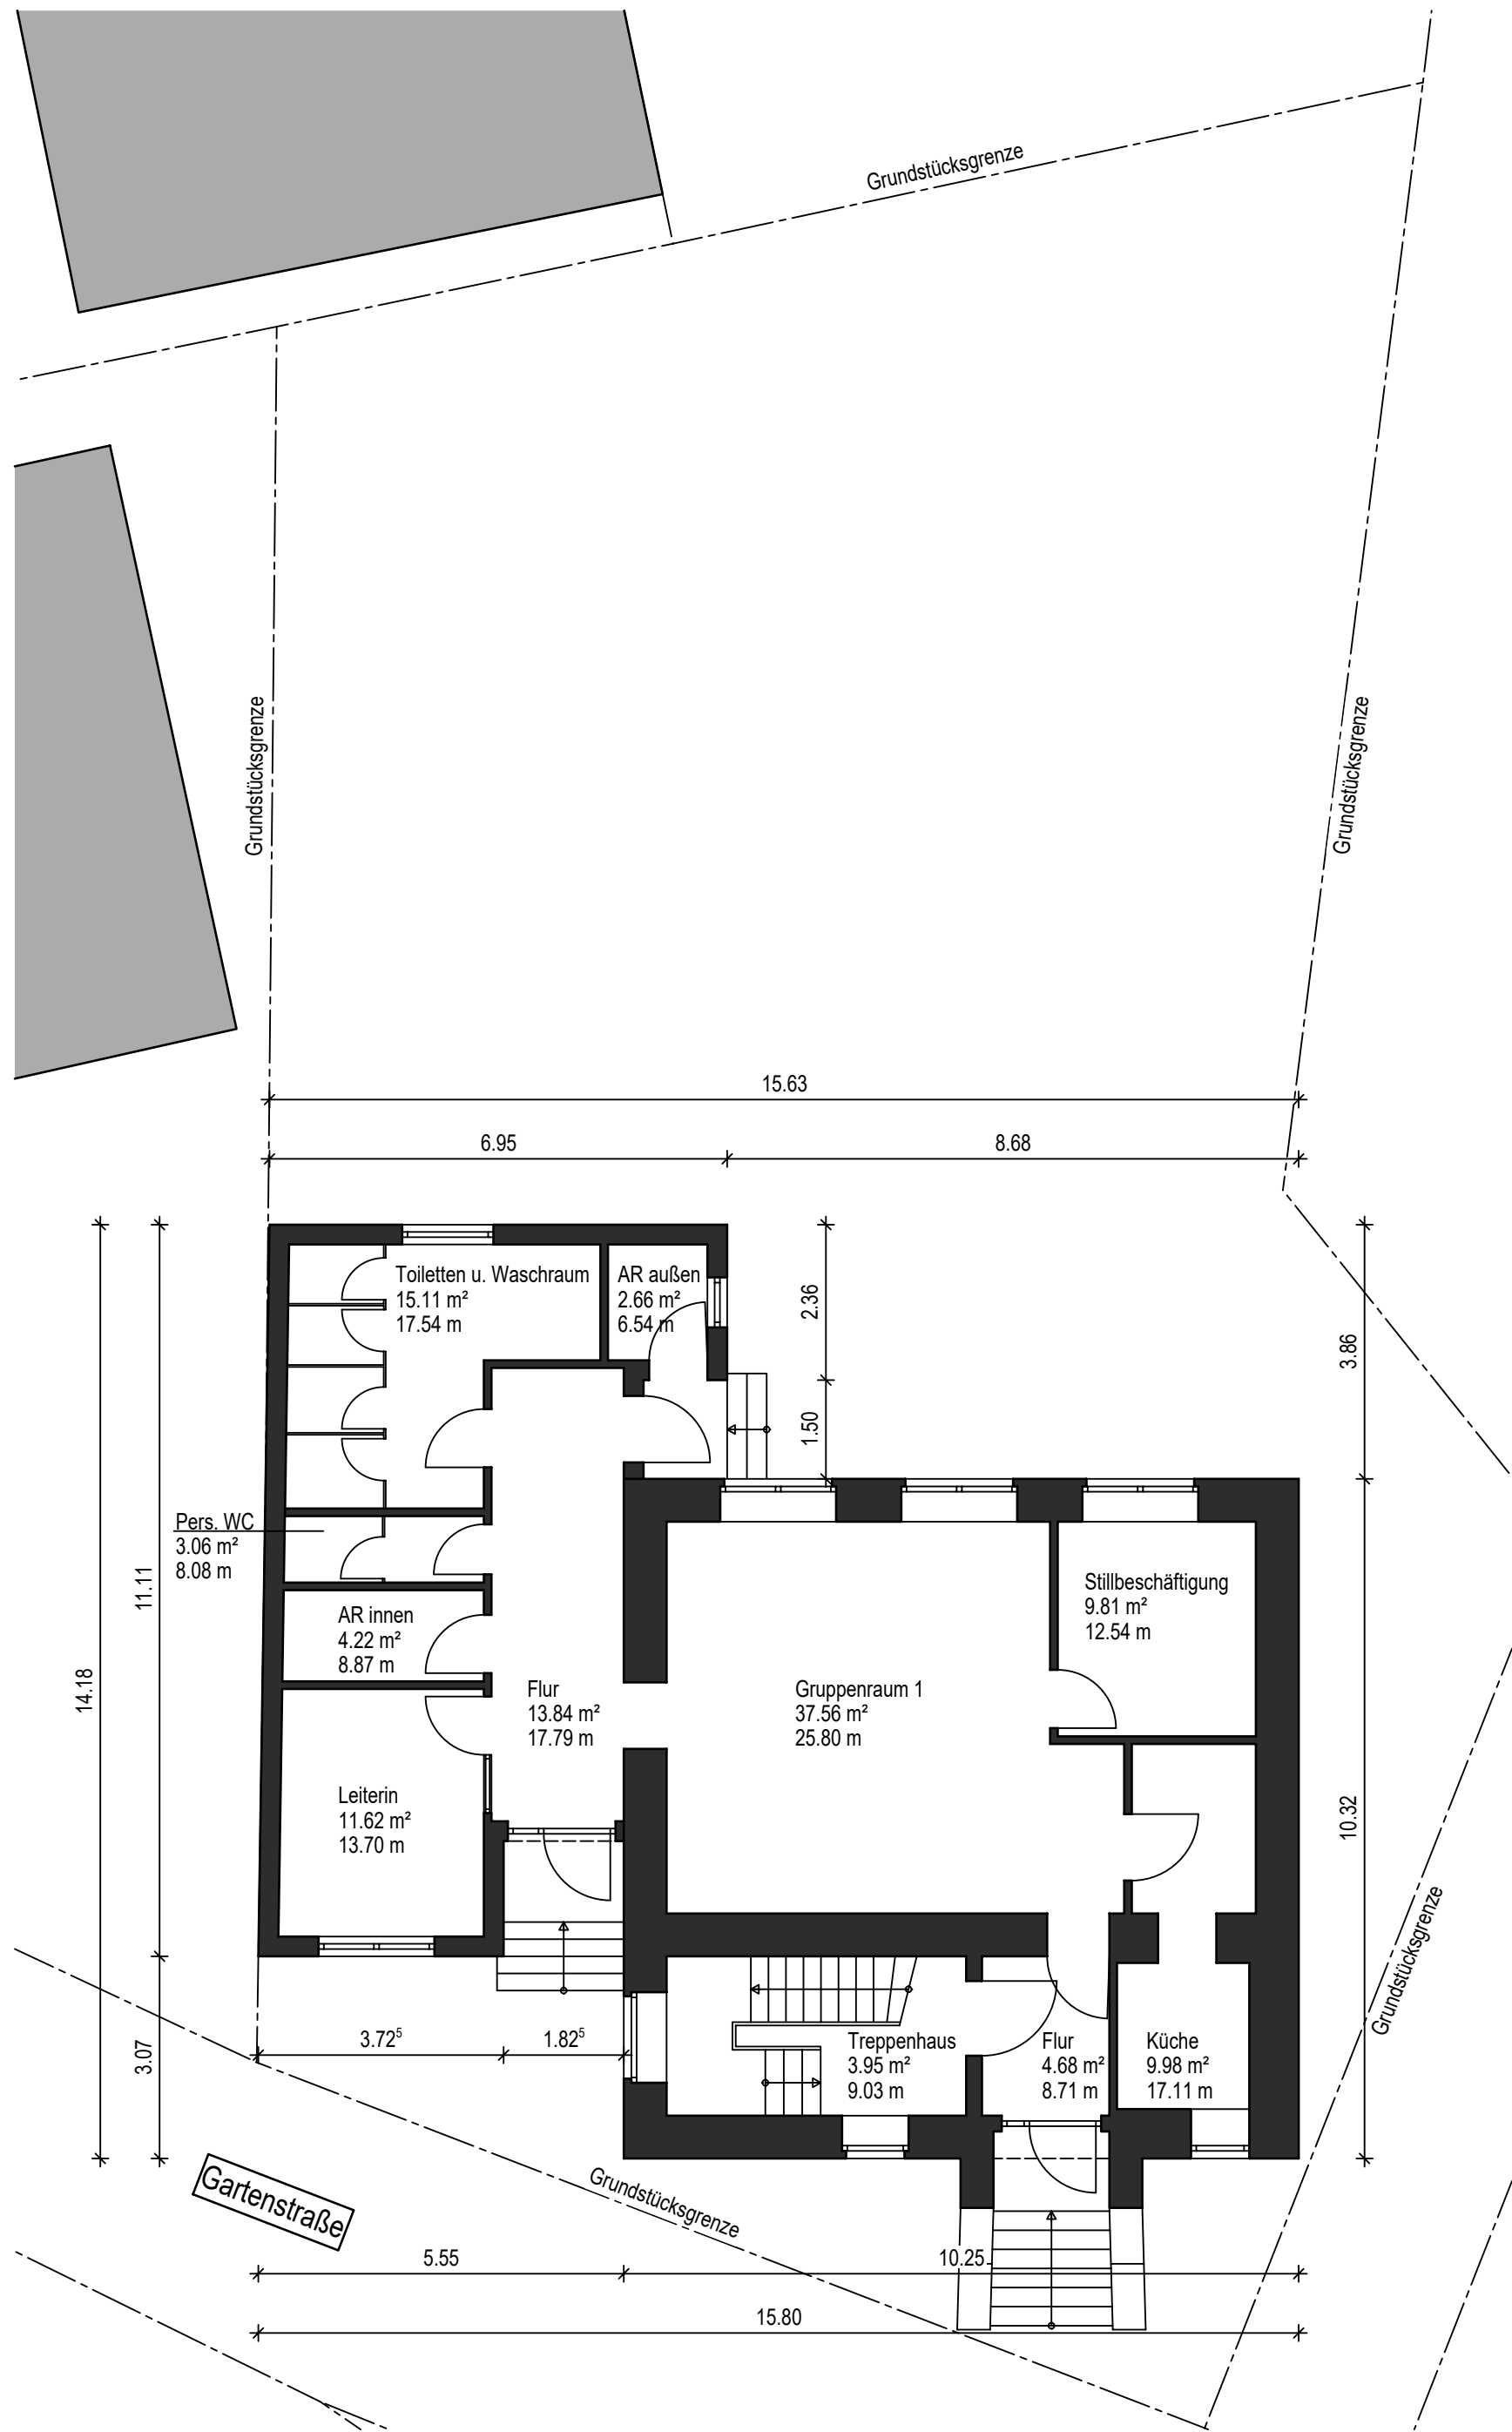


GRUNDRISS ERDGESCHOSS [M 1:100]

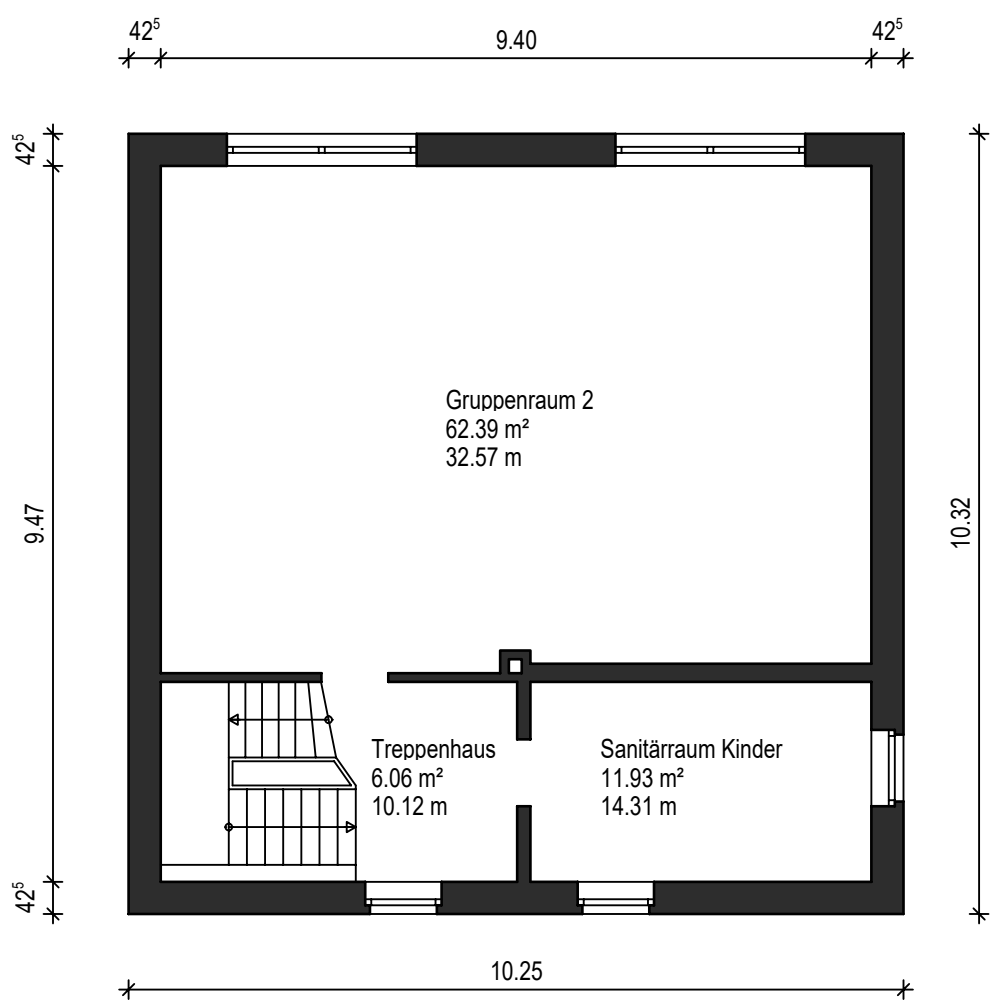


GRUNDRISS OBERGESCHOSS [M 1:100]

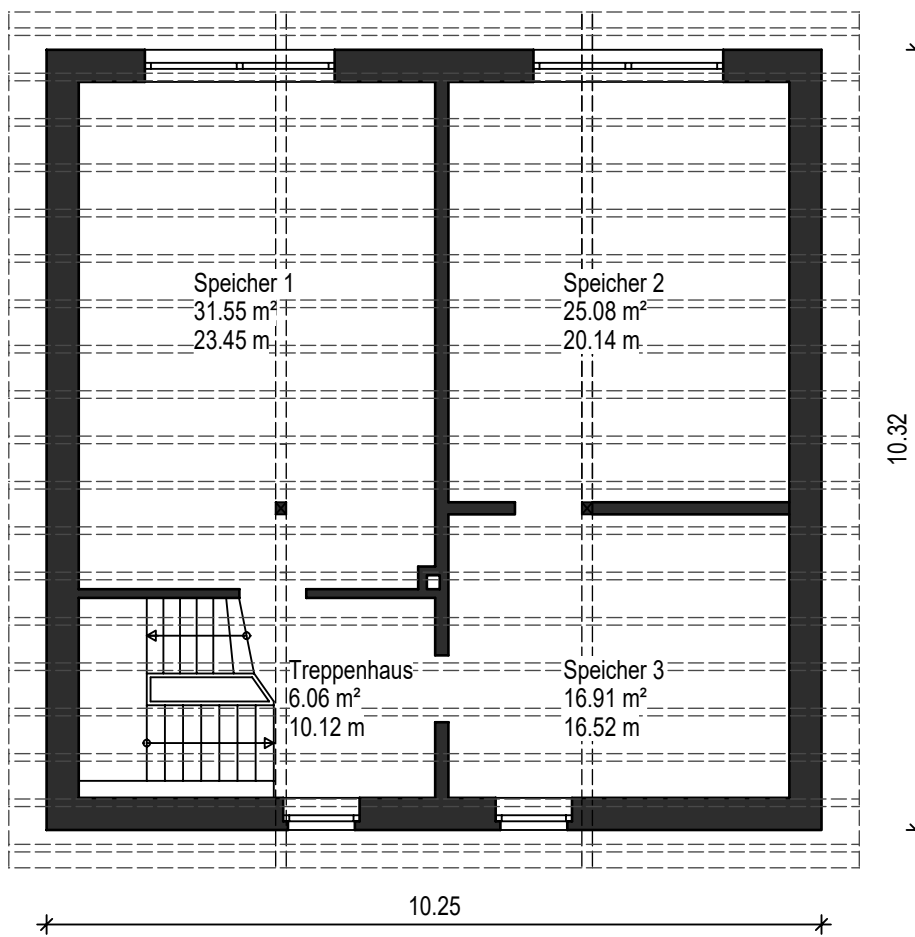


GRUNDRISS DACHGESCHOSS [M 1:100]

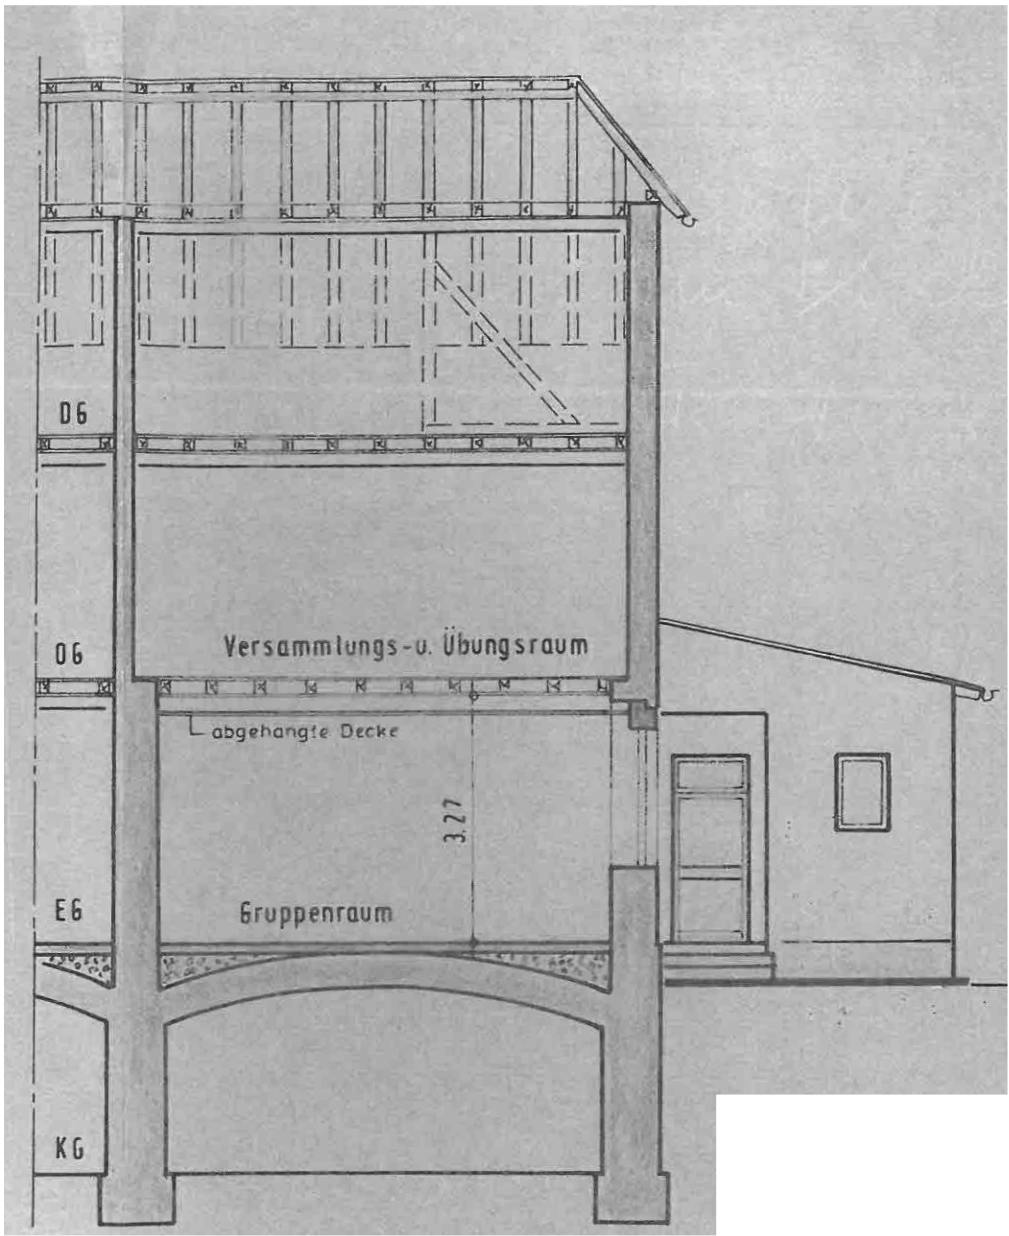

TEILSCHNITT [M ~1:100]
VON BESTANDPLÄNEN

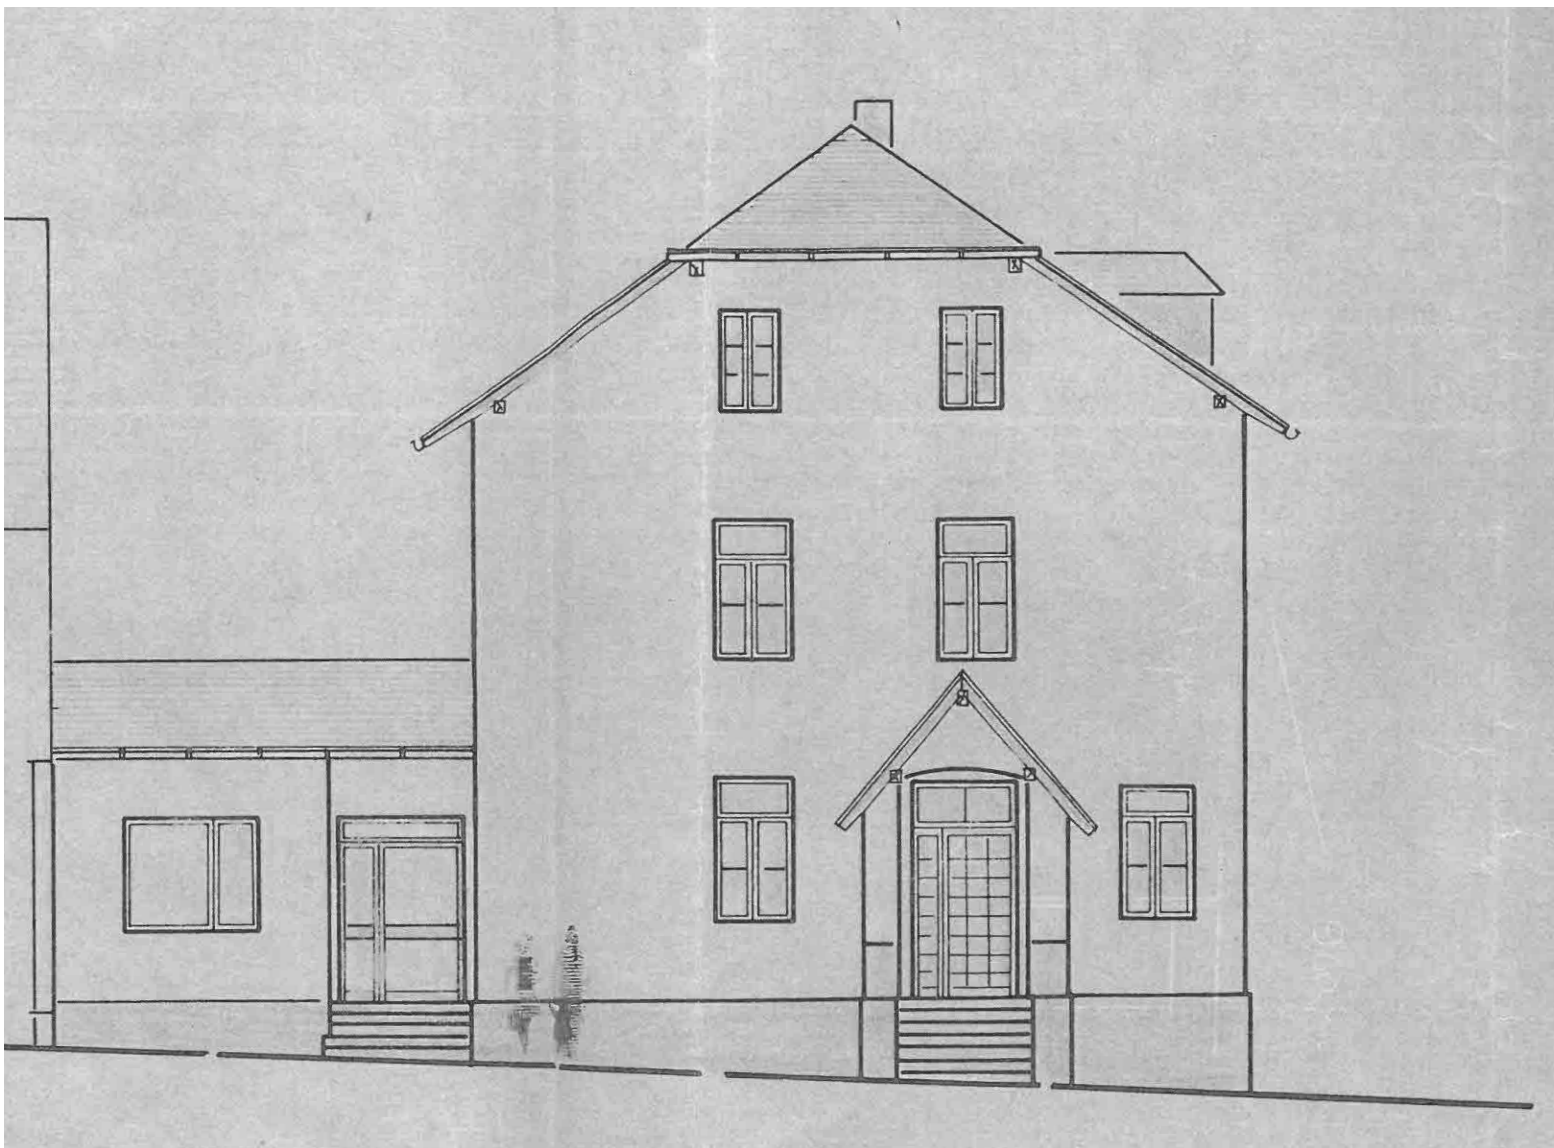

SÜD-OST ANSICHT [M ~1:100]
VON BESTANDPLÄNEN

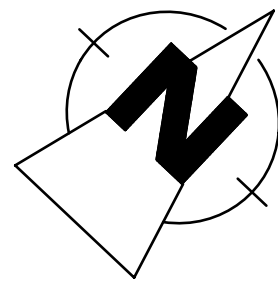

Legende:	Bestand	
	Abbruch	
	Neubau	

BESTAND

Bauvorhaben:
Dachsanierung der Kita in Lieg
Gartenstraße 8 | 56290 Lieg

Bauherr:
Ortsgemeinde Lieg
Birkenweg 16 | 56290 Lieg

Planung:	
Datum, Unterschrift des Planers:	Datum, Unterschrift des Bauherren:

Die fertigungstechnischen und bauphysikalisch bestimmenden Angaben zur Konstruktion und Funktion sind vom Unternehmer verantwortlich nachzuprüfen.
Ebenso die Übereinstimmung der vom Planer angegebenen Zwangsmaße.
Sämtliche sonstigen Unstimmigkeiten sind der Bauleitung unverzüglich mitzuteilen.
Der Entwurf ist geistiges Eigentum des Planers und urheberrechtlich geschützt.
Vervielfältigungen und Weitergabe an Dritte erfolgt nur mit ausdrücklicher Genehmigung des Planverfassers.
Bei Missbrauch bleiben rechtliche Schritte vorbehalten.

Index:	Gezeichnet / Geändert:	Handzeichen:	Art der vorgenommenen Änderung:
	03.07.2026		Erstellung

Bauteil:
GRUNDRISSE | SCHNITT | ANSICHTEN

Datum:	Maßstab:	Projekt-Nr.:	Blatt-Nr.:
03.07.2026	1:100	26018LIE	BE 01