



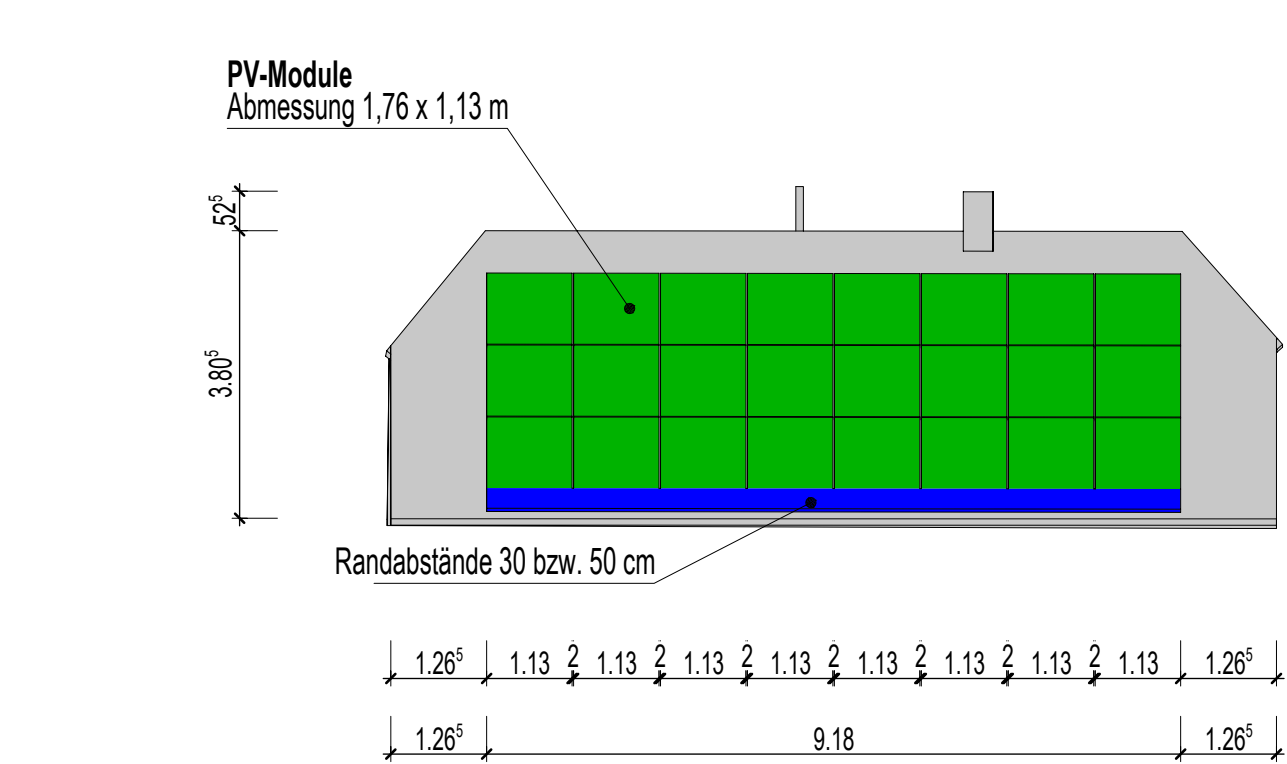


ANSICHT SÜD-WEST

[M 1:100]

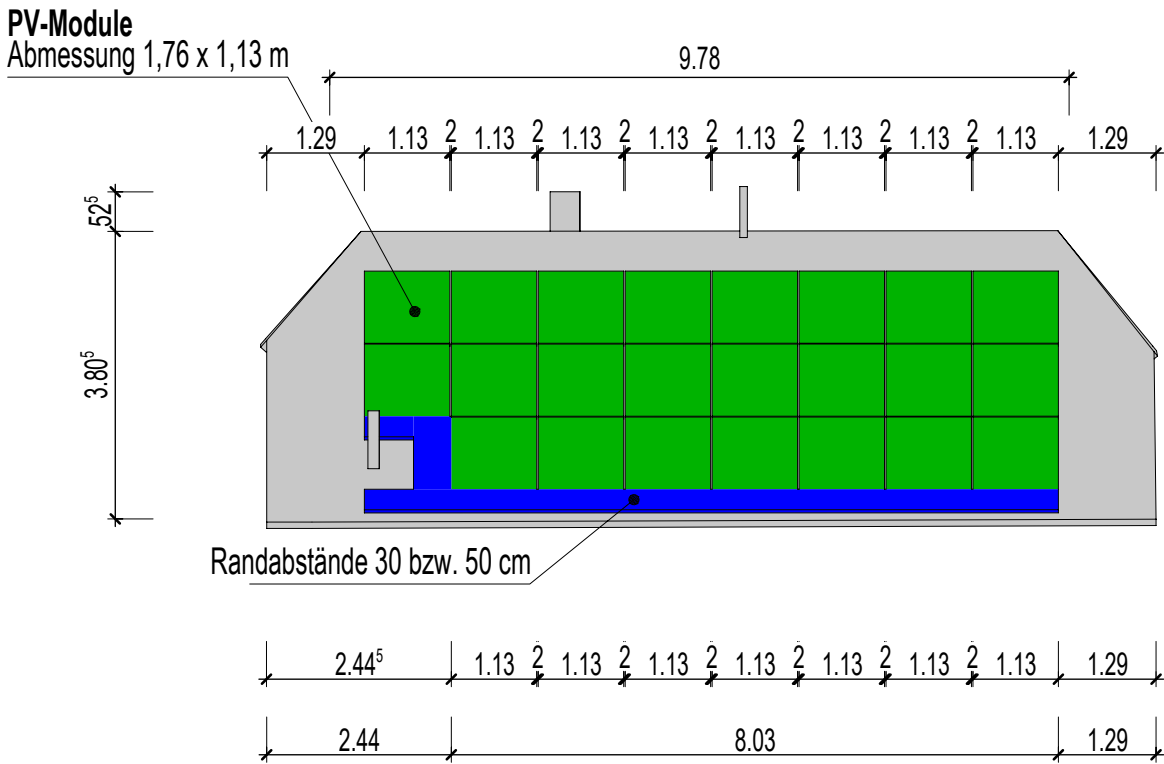


ANSICHT NORD-OST

[M 1:100]

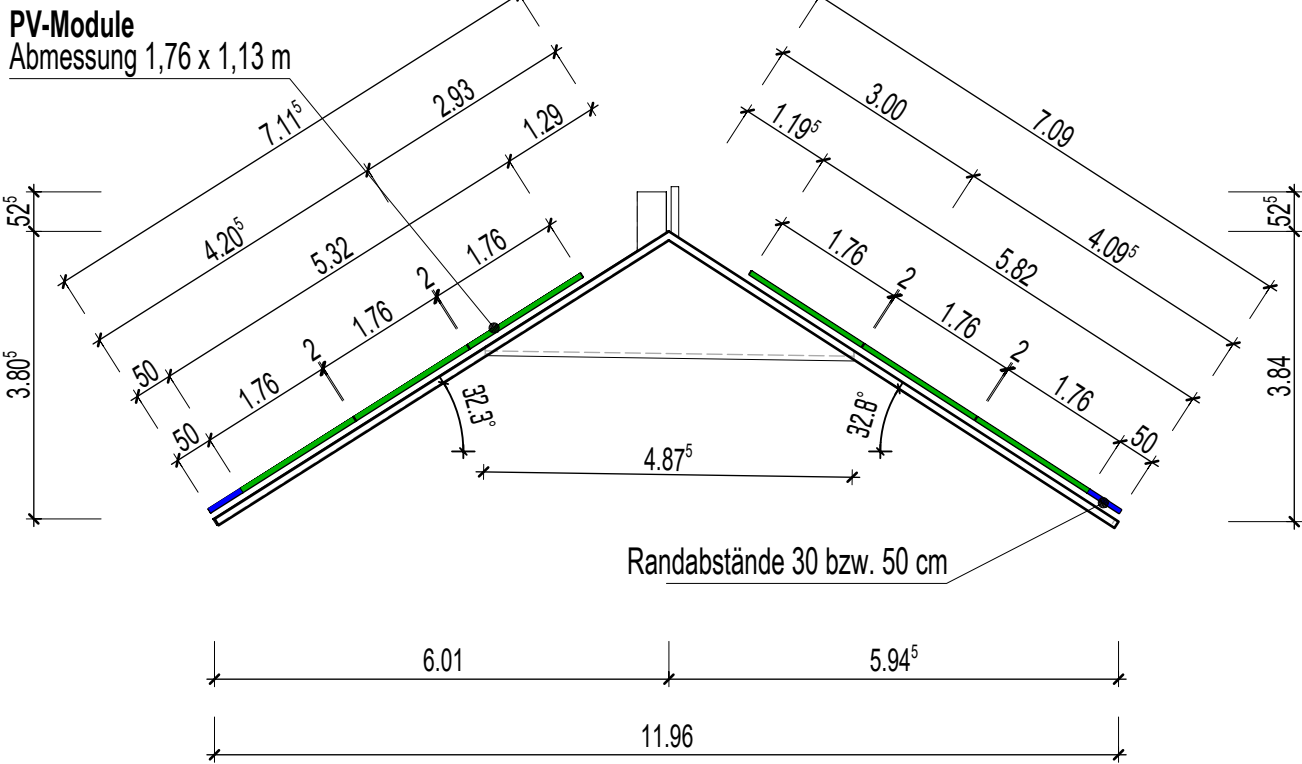


SCHNITT A-A

[M 1:100]

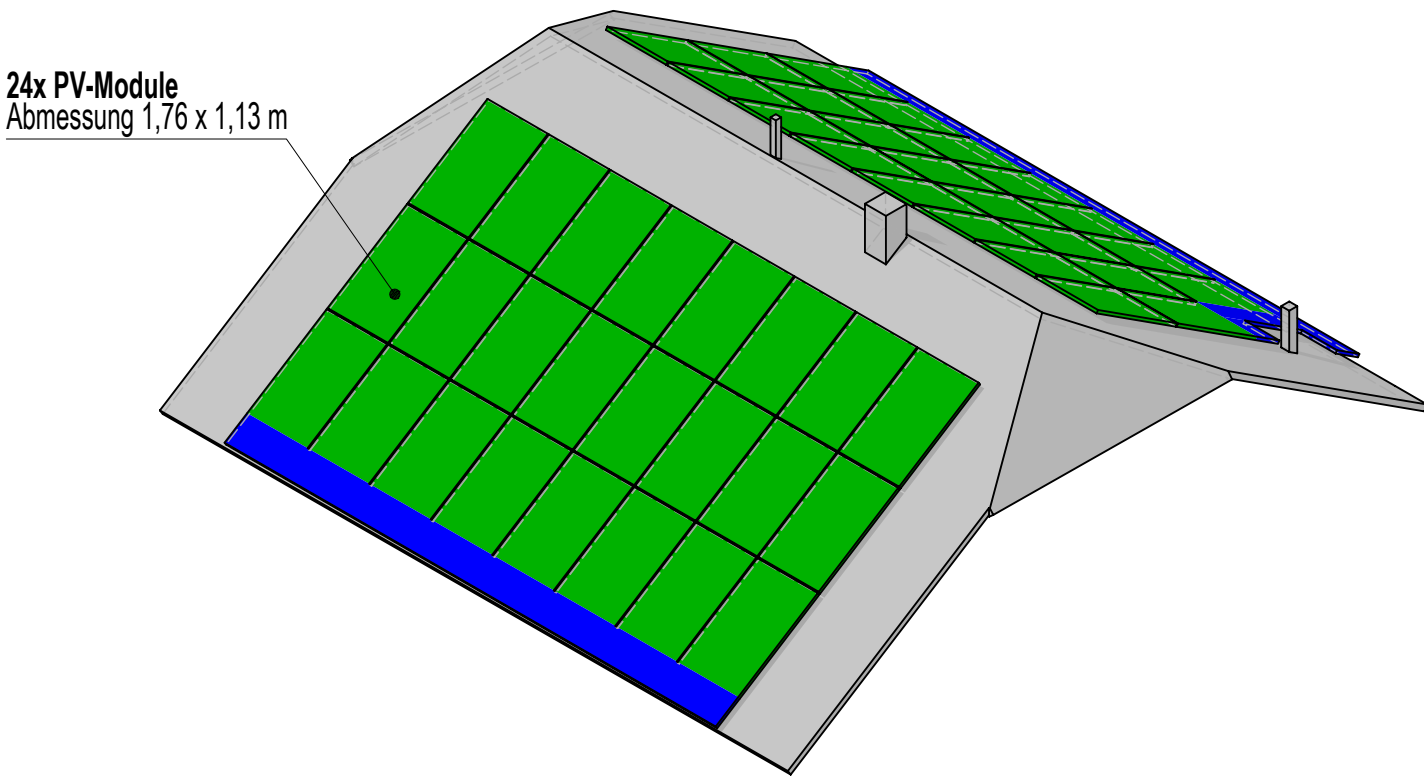


ISOMETRIE SÜD

[M 1:100]

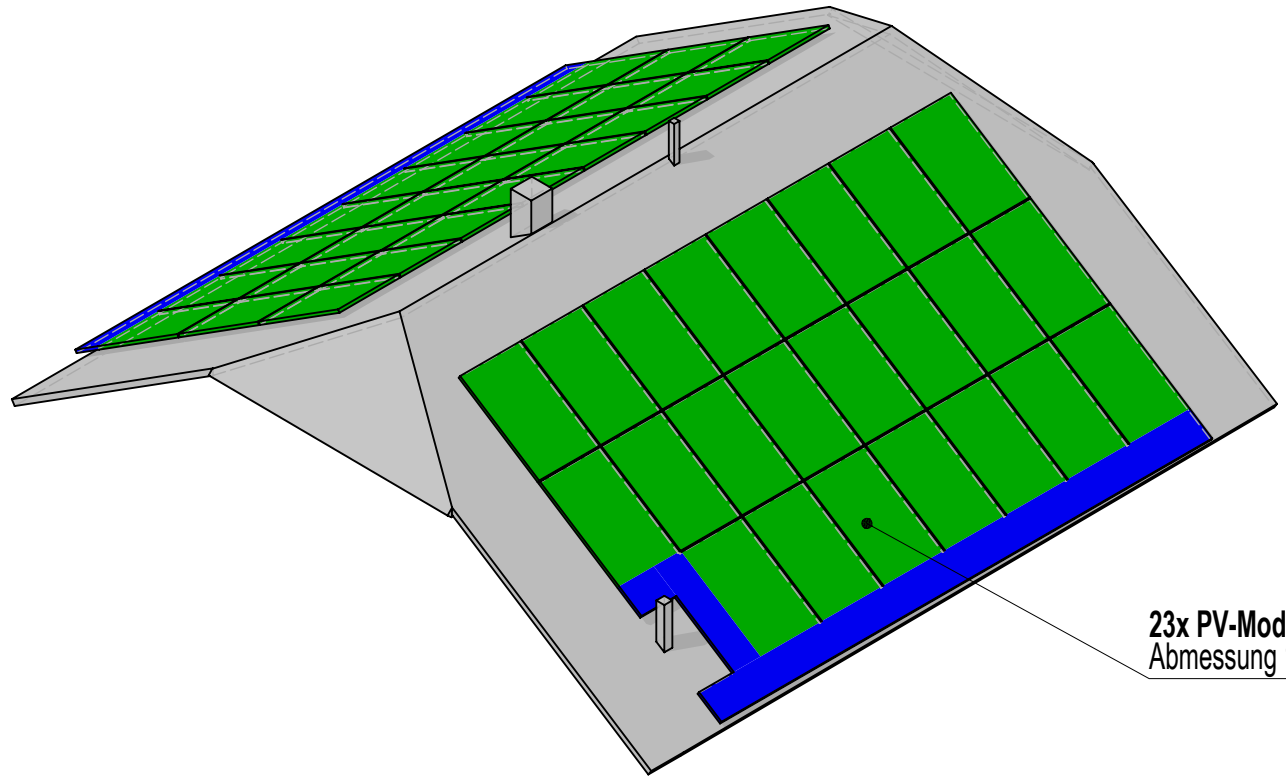


ISOMETRIE OST

[M 1:100]

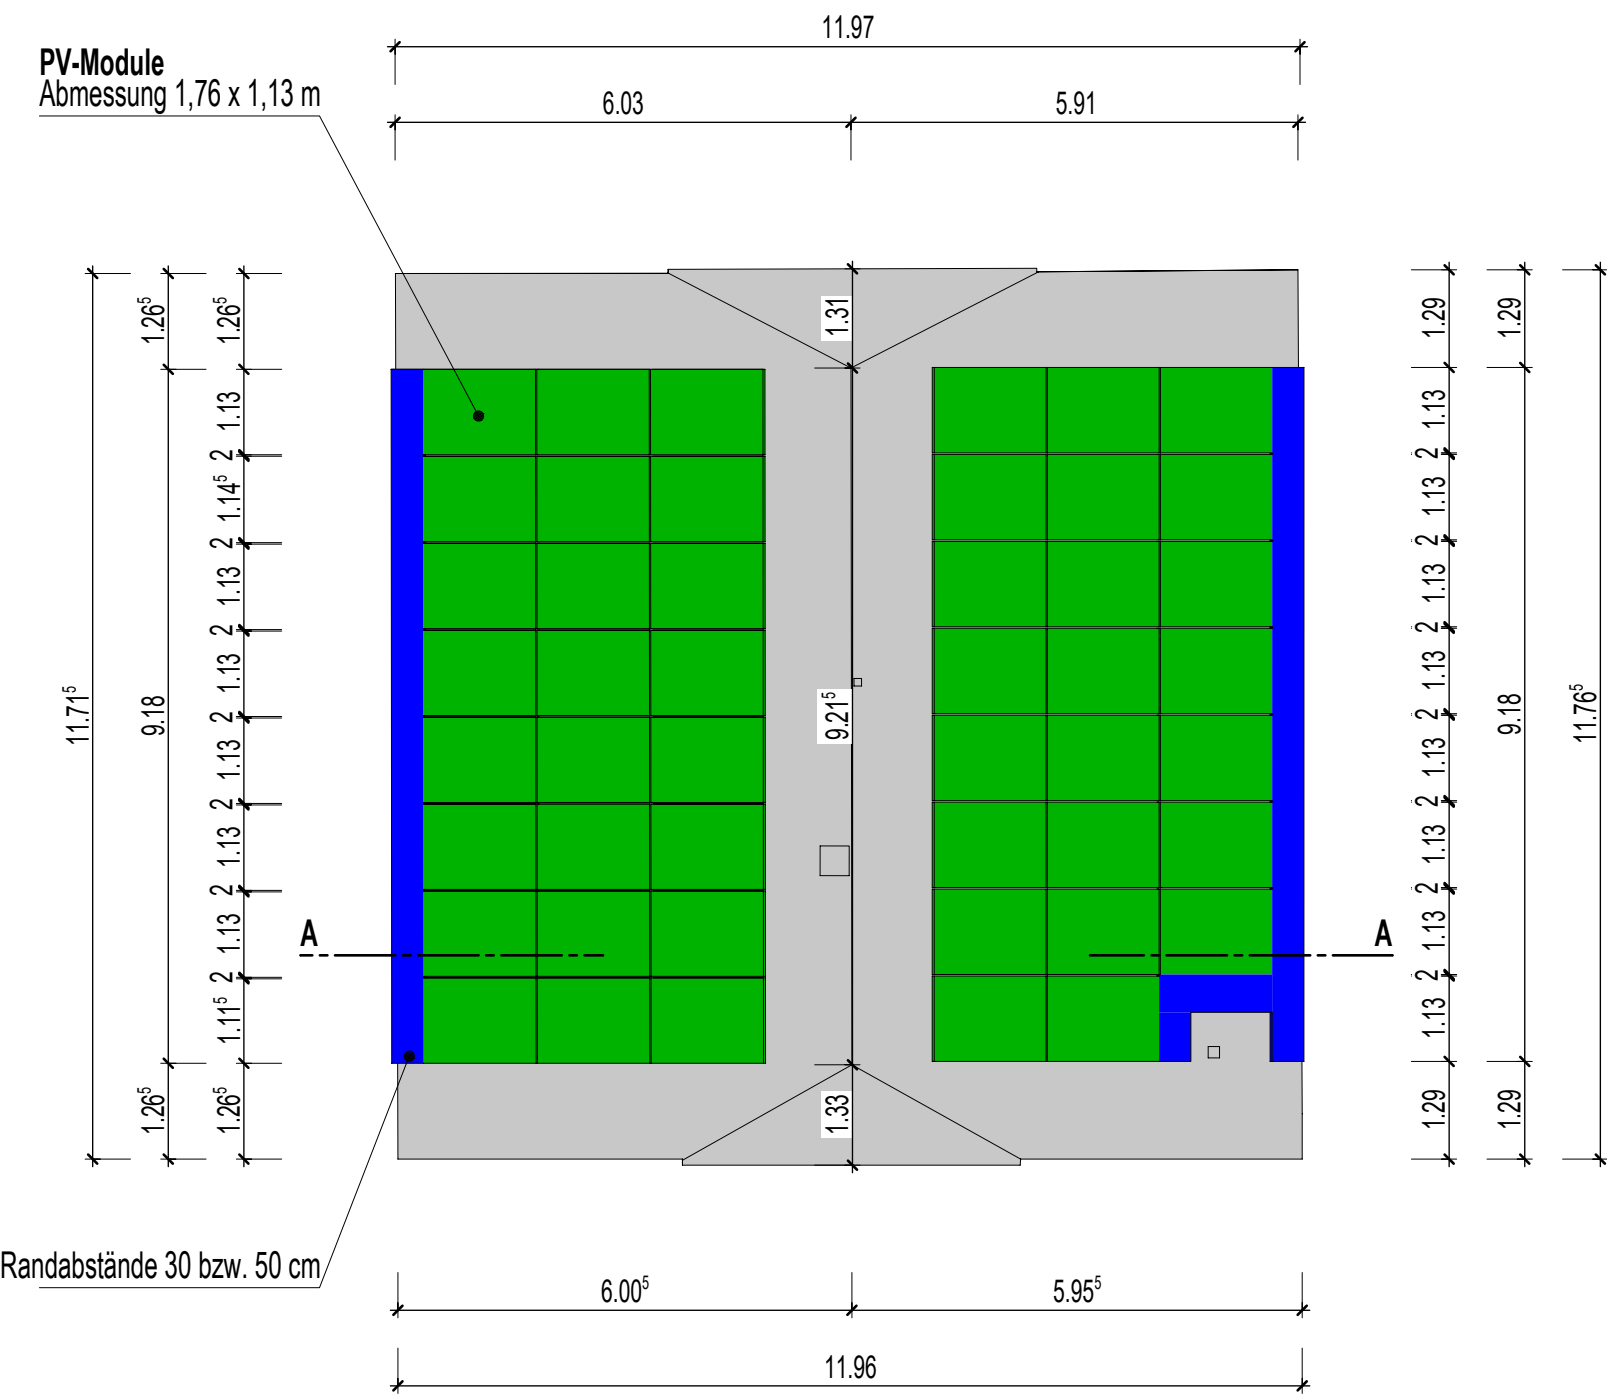

GRUNDRISS DACHFLÄCHE

[M 1:100]

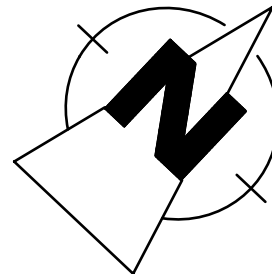

Legende:

Bestand

Abbruch

Neubau



ENTWURF

Bauvorhaben:

Dachsanierung der Kita in Lieg

Gartenstraße 8 | 56290 Lieg

Bauherr:

Ortsgemeinde Lieg

Birkenweg 16 | 56290 Lieg

Planung:

Datum, Unterschrift des Planers:

Datum, Unterschrift des Bauherren:

Die fertigungstechnischen und bauphysikalisch bestimmenden Angaben zur Konstruktion und Funktion sind vom Unternehmer verantwortlich nachzuprüfen. Ebenso die Übereinstimmung der vom Planer angegebenen Zwangsmaße. Sämtliche sonstigen Unstimmigkeiten sind der Bauleitung unverzüglich mitzuteilen.

Der Entwurf ist geistiges Eigentum des Planers und urheberrechtlich geschützt. Vervielfältigungen und Weitergabe an Dritte erfolgt nur mit ausdrücklicher Genehmigung des Planverfassers. Bei Missbrauch bleiben rechtliche Schritte vorbehalten.

Index:	Gezeichnet / Geändert:	Handzeichen:	Art der vorgenommenen Änderung:
	25.03.2026		Erstellung
A	27.04.2026		Anzahl / Position PV-Module, Ergänzungen
B	17.06.2026		Ergänzung Maßketten

Bauteil:

**GRUNDRISS | SCHNITT | ANSICHTEN
ISOMETRIEN**

Datum:	Maßstab:	Projekt-Nr.:	Blatt-Nr.:
25.03.2026	1:100	26018LIE	E 01 B