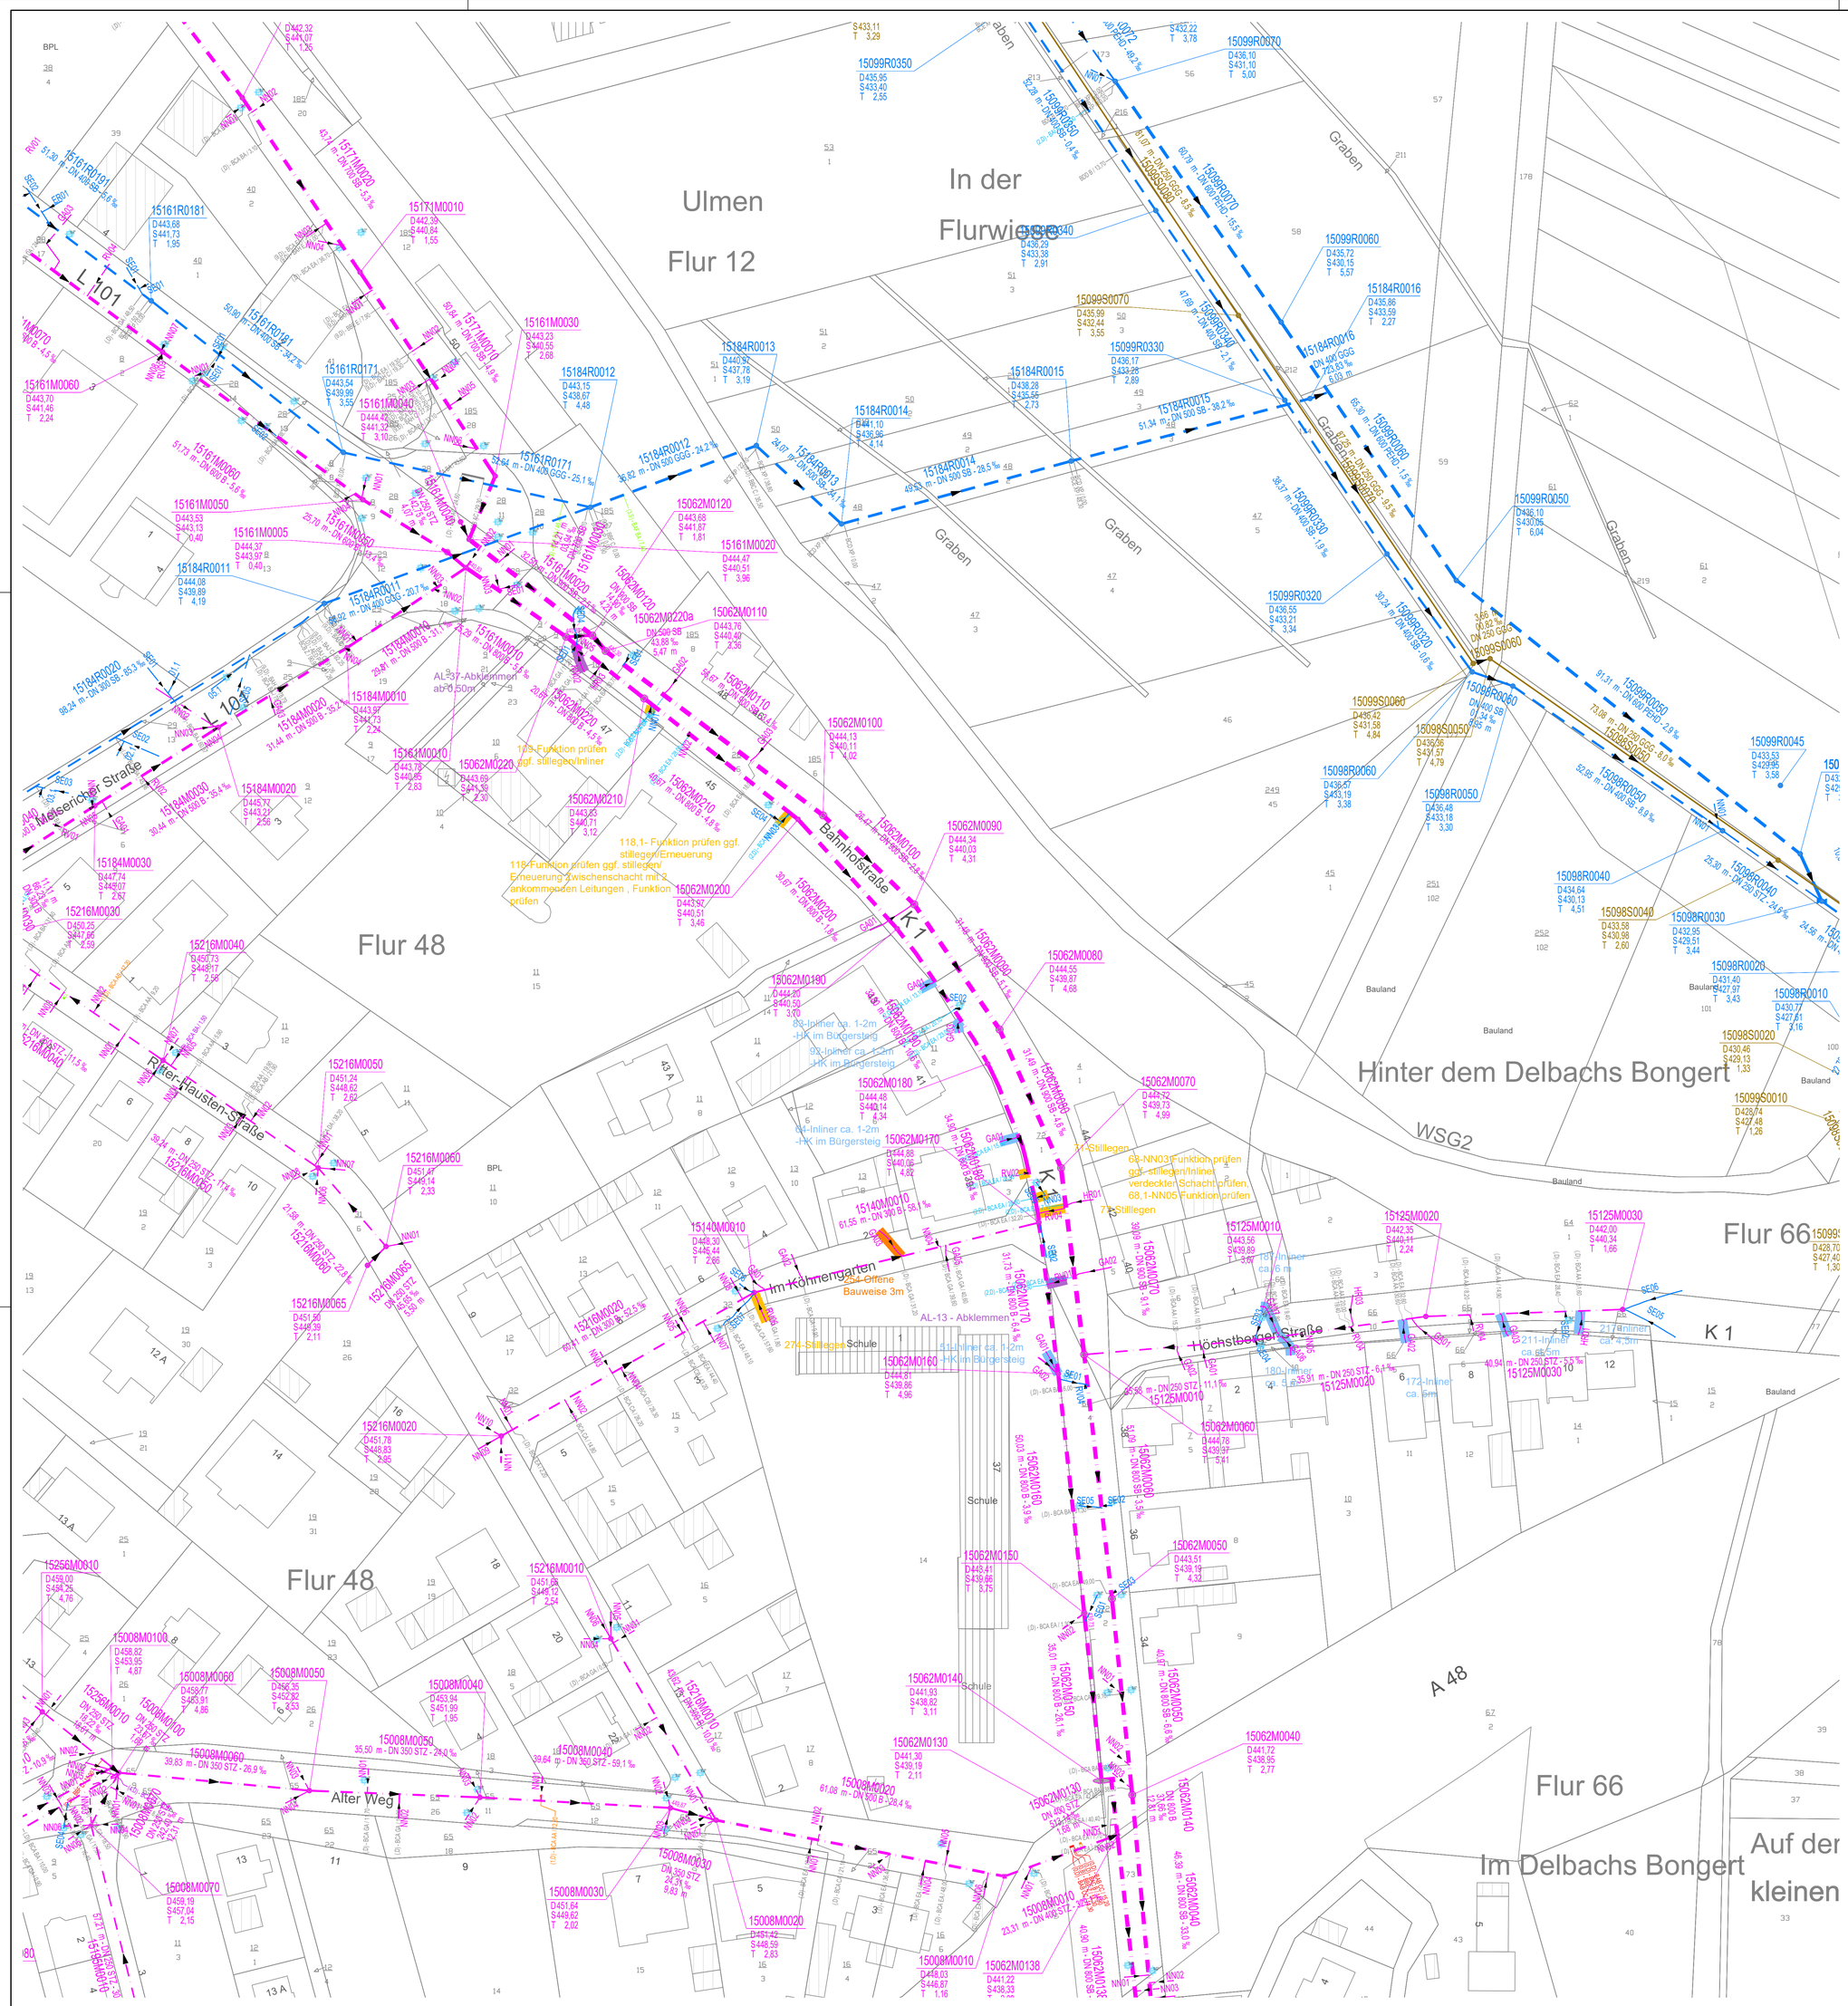

Zeichenerklärung - Planung

Offene Bauweise	
Renovation	
Erneuerung	
Funktion prüfen ggf. stillegen/Erneuerung/Inliner	

Zeichenerklärung - Zustandsbewertung (DWA)

0 1 2 3 4 5 9	Schadensklasse Haltungen	(0) - BBF C / 7,20	Schadensklasse 0 (DWA M 149-3)
		(1) - BAC B / 9,20	Schadensklasse 1 (DWA M 149-3)
		(2) - BAB-BA / 5,50	Schadensklasse 2 (DWA M 149-3)
(5) - BBF C / 7,20	Inspektions-Code	(3) - BBB-A / 14,30	Schadensklasse 3 (DWA M 149-3)
(5) - xxx x/ x,xx	Schadens-Klasse (DWA)	(4) - BAJ B / 36,90	Schadensklasse 4 (DWA M 149-3)
(x) - BBF C / x,xx	Insp-Kürzel (M 149-3)	(5) - BCA BA / 36,90	Schadensklasse 5 (Schadensfrei)
(x) - xxx x / 7,20	Station	(9) - BBF A / 15,90	Schadensklasse 9 (saniert)
		( ) - BCA BA / 15,90	keine Schadensklasse festgesetzt
			Streckenschaden

Hinweis - Darstellung Bestandsleitungen

In den Planunterlagen eingetragene Bestandsleitungen beruhen auf Angaben (ggfs. analog) der jeweiligen Leitungsträger.
Eine Gewähr für die Richtigkeit und Vollständigkeit wird nicht übernommen.
Die Plandarstellung entbindet den weiteren Verwender nicht von seiner Verpflichtung, die genaue Lage der Leitungen festzustellen, soweit diese von den vorgesehenen Bauarbeiten berührt werden.

Zeichenerklärung Bestand - Entsorger

15125M0030	Haltungs- & Schachtbezeichnung		Schmutzwasserkanal - SW
15xxxxxxxx	Ortsschlüssel		Regenwasserkanal - RW
xx125xxxxxx	Straßenschlüssel		Mischwasserkanal - MW
xxxxxMxxxx	Kanalart		nicht betroffener oder Fremdkanal
xxxxxx0030	Schachtnummer	50,00m	Rohrlänge
NN01	Anschlussleitungsbezeichnung	DN 300 PVC	Rohrdimension, Material
	Fließrichtung - Freispiegelprofil	10,5 ‰	Gefälle
	Fließrichtung - Druckleitung	D 555,00	Schachtdeckelhöhe
	Kanalschacht eckig / rund	S 553,00	Schachtsohlhöhe
	Bauwerk (symbolisch)	T 2,00	Schachttiefe

Aufsteller:

Auftraggeber:
VERBANDSGEMEINDEWERKE Ulmen
ABWASSER | ENERGIE
Marktplatz 1 56756, Ulmen

Bearbeitung u. Planstand:
Projektleitung:
Konstruktion:

X	Vorentwurf		Entwurf		Ausführung

Bearbeiter:

Auftraggeber:

Ulmen, den

Projekt:
Stadt Ulmen, Nord
Kanalkataster

Gewerk:
Kanalbau

Planbezeichnung:
Lageplan 1
Zustandsbewertung Kreisstraße 001

Projekt Nr.:	Anlagen-Nr.:	Plan Nr.:	Maßstab:	Datum:
23-172	-	K-ZB-02	1:500	29.10.2025